

Topografavimo darbų teritorijos išsidėstymo schema



TOPOGRAFINIS PLANAS M 1:500

ŽYMĖJIMAS	APRAŠYMAS
	VAIKŲ ŽAIDIMO AIKŠTELĖ 50m ²
	SPORTO AIKŠTELĖ SU AŽŪRINIU APTVARU
	RAMAUS POILSIO VIETA VYRESNIO AMŽIAUS IR NEJGALIEMS ŽMONĖMS
	TRINKELIŲ DANGA
	AUTOMOBILIŲ PARKAVIMO VIETOS
	PROJEKTUOJAMAS SEPTYNIŲ BUTŲ GYVENAMAS NAMAS
	BUITINIŲ ATLIEKŲ KONTEINERIAI




BENDRIEJI STATINIO RODIKLIAI

Eil. Nr.	Pavadinimas	Mato vienetas	Kiekis	Pastabos
1. SKLYPAS				
1.1.	Sklypo plotas	m ²	1003	esamas
1.2.	Sklypo užstatymo intensyvumas	%	42,23	
1.3.	Projektuojamų pastatų užimtas žemės plotas	m ²	267	
1.4.	Sklypo užstatymo tankumas	%	26,62	
1.5.	Automobilių parkavimo vietos	Vnt.	7	
1.6.	Želdinių plotas	m ²	320	31%
2. Daugiabutis gyvenamas namas				
2.1.	Bendras plotas	m ²	424,16	
2.2.	Naudingas plotas	m ²	424,16	
2.3.	Gyvenamas plotas	m ²	312,87	
2.4.	Butų skaičius	vnt.	6	
2.5.	Tūris	m ³	2020	
2.6.	Aukštų skaičius	vnt.	2	
2.7.	Pastato aukštis	m	8,40	
2.8.	Automobilių parkavimo vietos	Vnt.	7	
2.9.	Pastato užstatymo plotas	m ²	267	
2.10.	Pastato atsparumas ugniai (I, II ar III)	MJ/m ²	II	
2.11.	Energetinio naudingumo klasė		A+	
3. Butas Nr.:1				
3.1.	Bendras plotas	m ²	45,29	
3.2.	Naudingas plotas	m ²	45,29	
3.3.	Gyvenamas plotas	m ²	36,50	
4. Butas Nr.:2				
4.1.	Bendras plotas	m ²	45,29	
4.2.	Naudingas plotas	m ²	45,29	
4.3.	Gyvenamas plotas	m ²	36,50	
5. Butas Nr.:3				
5.1.	Bendras plotas	m ²	44,77	
5.2.	Naudingas plotas	m ²	44,77	
5.3.	Gyvenamas plotas	m ²	36,17	
6. Butas Nr.:4				
6.1.	Bendras plotas	m ²	44,77	
6.2.	Naudingas plotas	m ²	44,77	
6.3.	Gyvenamas plotas	m ²	36,17	
7. Butas Nr.:5				
7.1.	Bendras plotas	m ²	96,81	
7.2.	Naudingas plotas	m ²	96,81	
7.3.	Gyvenamas plotas	m ²	87,34	
8. Butas Nr.:6				
8.1.	Bendras plotas	m ²	91,00	
8.2.	Naudingas plotas	m ²	91,00	
8.3.	Gyvenamas plotas	m ²	81,40	

OBJEKTAS	AAI-538 191220ren1_t	Rusų g.5, Kaunas	
COORDINACIJŲ SISTEMA: LKS-94	AUKŠČIŲ SISTEMA: LAS07		
Geodezininkas	Kvalifikacijos pažymėjimo Nr. 1GKV-178		
	VARDAS IR PAVARDĖ	PARAŠAS	DATA
	Gediminas Masaitis		2019 12
			A.V.

Atestato Nr.	Jurgitos Bocevičienės individualios veiklos pažyma			Kompleksas	DAUGIABUČIO GYVENAMOJO NAMO, Kaunas, Rusų g. 5, STATYBOS PROJEKTAS.	
A 1648	PV	J. Bocevičienė	2019-08	Brėžinys	Laida	
A 1648	Arch.	J. Bocevičienė		SKLYPO PLANAS M1:500 PROJEKTINIAI PASIŪLYMAI		
Etapas	Statytojas			Žymuo	20-01-27-TDP-SP-01	
LT	Agnius Vobolis Kristina Vobolienė				1	1

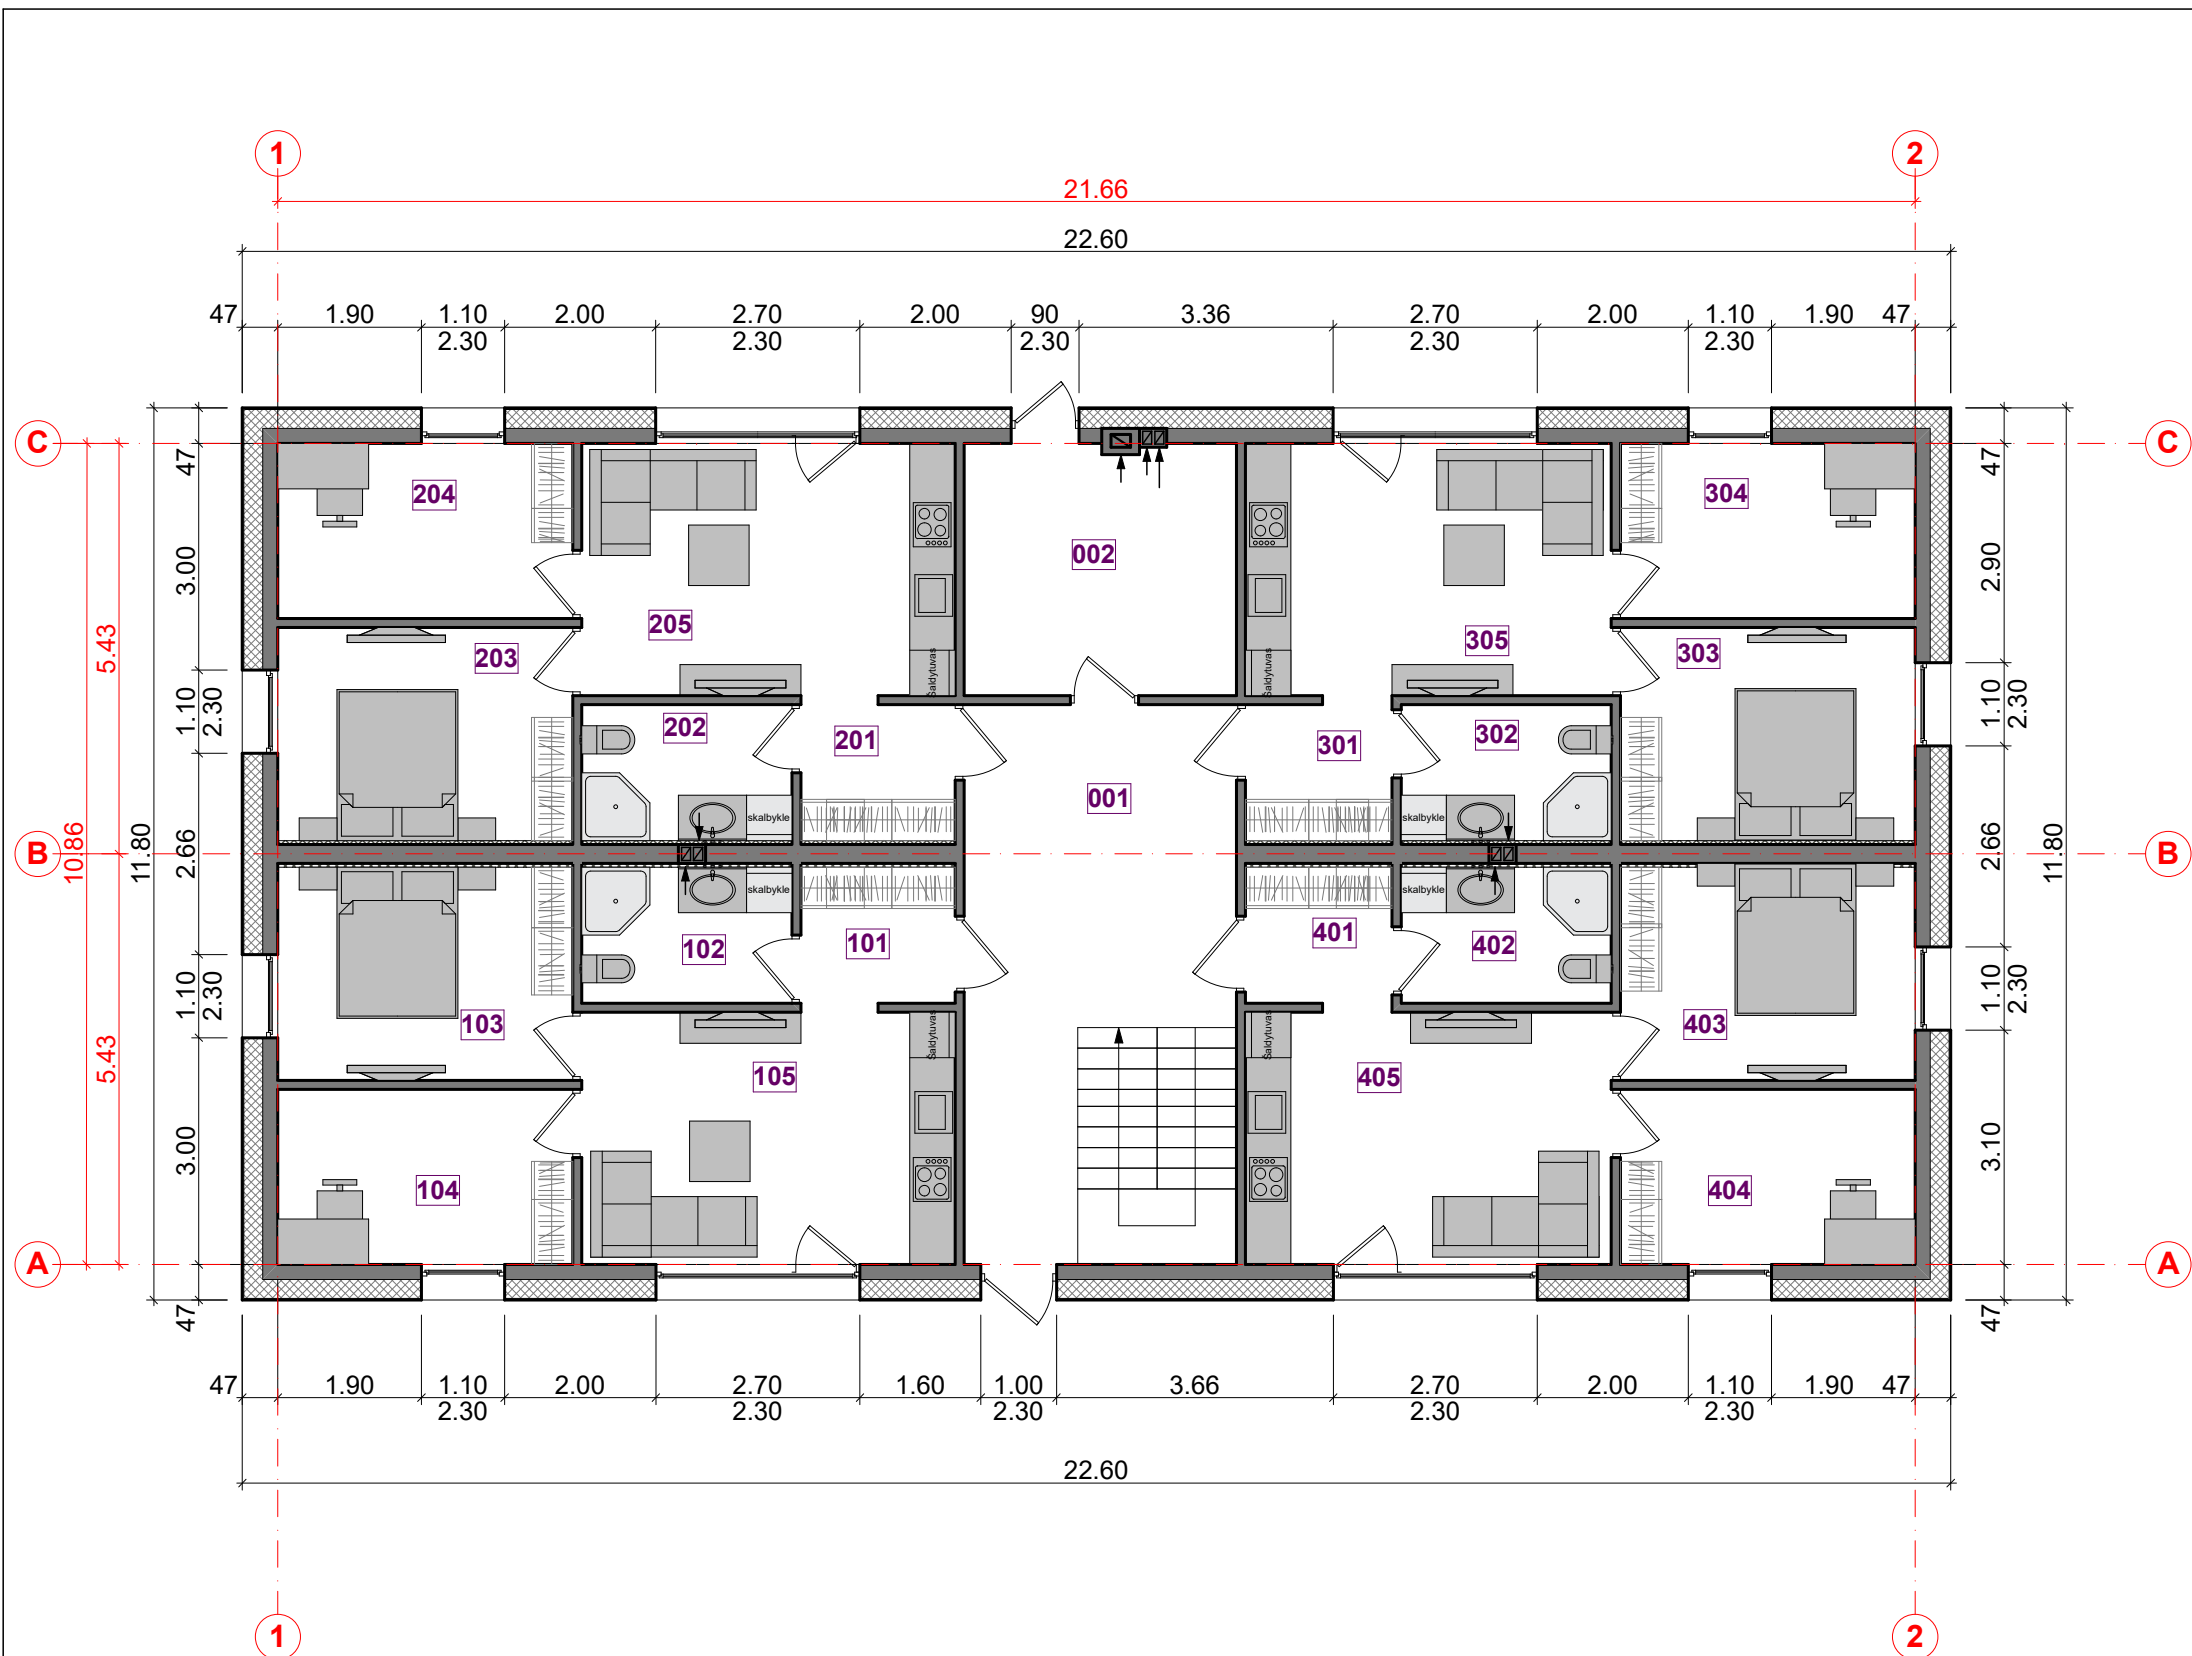

BUTO 01 PATALPŲ EKSPLIKACIJA:

101	HOLAS	3.79 m ²
102	VONIA	5.00 m ²
103	KAMBARYS	11.00 m ²
104	DARBO KAMBARYS	9.03 m ²
105	VIRTUVĖ, SVETAINĖ	16.47 m ²
BENDRAS PLOTAS 01 BUTO:		45.29 m ²

BUTO 02 PATALPŲ EKSPLIKACIJA:

201	HOLAS	3.79 m ²
202	VONIA	5.00 m ²
203	KAMBARYS	11.00 m ²
204	DARBO KAMBARYS	9.03 m ²
205	VIRTUVĖ, SVETAINĖ	16.47 m ²
BENDRAS PLOTAS 02 BUTO:		45.29 m ²

BUTO 03 PATALPŲ EKSPLIKACIJA:

301	HOLAS	3.60 m ²
302	VONIA	5.00 m ²
303	KAMBARYS	11.00 m ²
304	DARBO KAMBARYS	9.03 m ²
305	VIRTUVĖ, SVETAINĖ	16.14 m ²
BENDRAS PLOTAS 03 BUTO:		44.77 m ²


BUTO 04 PATALPŲ EKSPLIKACIJA:

401	HOLAS	3.60 m ²
402	VONIA	5.00 m ²
403	KAMBARYS	11.00 m ²
404	DARBO KAMBARYS	9.03 m ²
405	VIRTUVĖ, SVETAINĖ	16.14 m ²
BENDRAS PLOTAS 04 BUTO:		44.77 m ²

BENDRO NAUDOJIMO PATALPŲ EKSPLIKACIJA:

001	HOLAS	20.08 m ²
002	KATILINĖ	12.01 m ²

Atestato Nr.	Jurgitos Bocevičienės individualios veiklos pažyma				Kompleksas DAUGIABUČIO GYVENAMOJO NAMO, Kaunas, Rusų g. 5, STATYBOS PROJEKTAS.			
A 1648	PV	J. Bocevičienė		2019-08	Brėžinys			Laida
A 1648	Arch.	J. Bocevičienė			PIRMO AUKŠTO PLANAS M1:100			0
Etapas	Statytojas				Žymuo			Lapas
LT	A. V.				20-01-27-TDP-SA-01			1 / 1

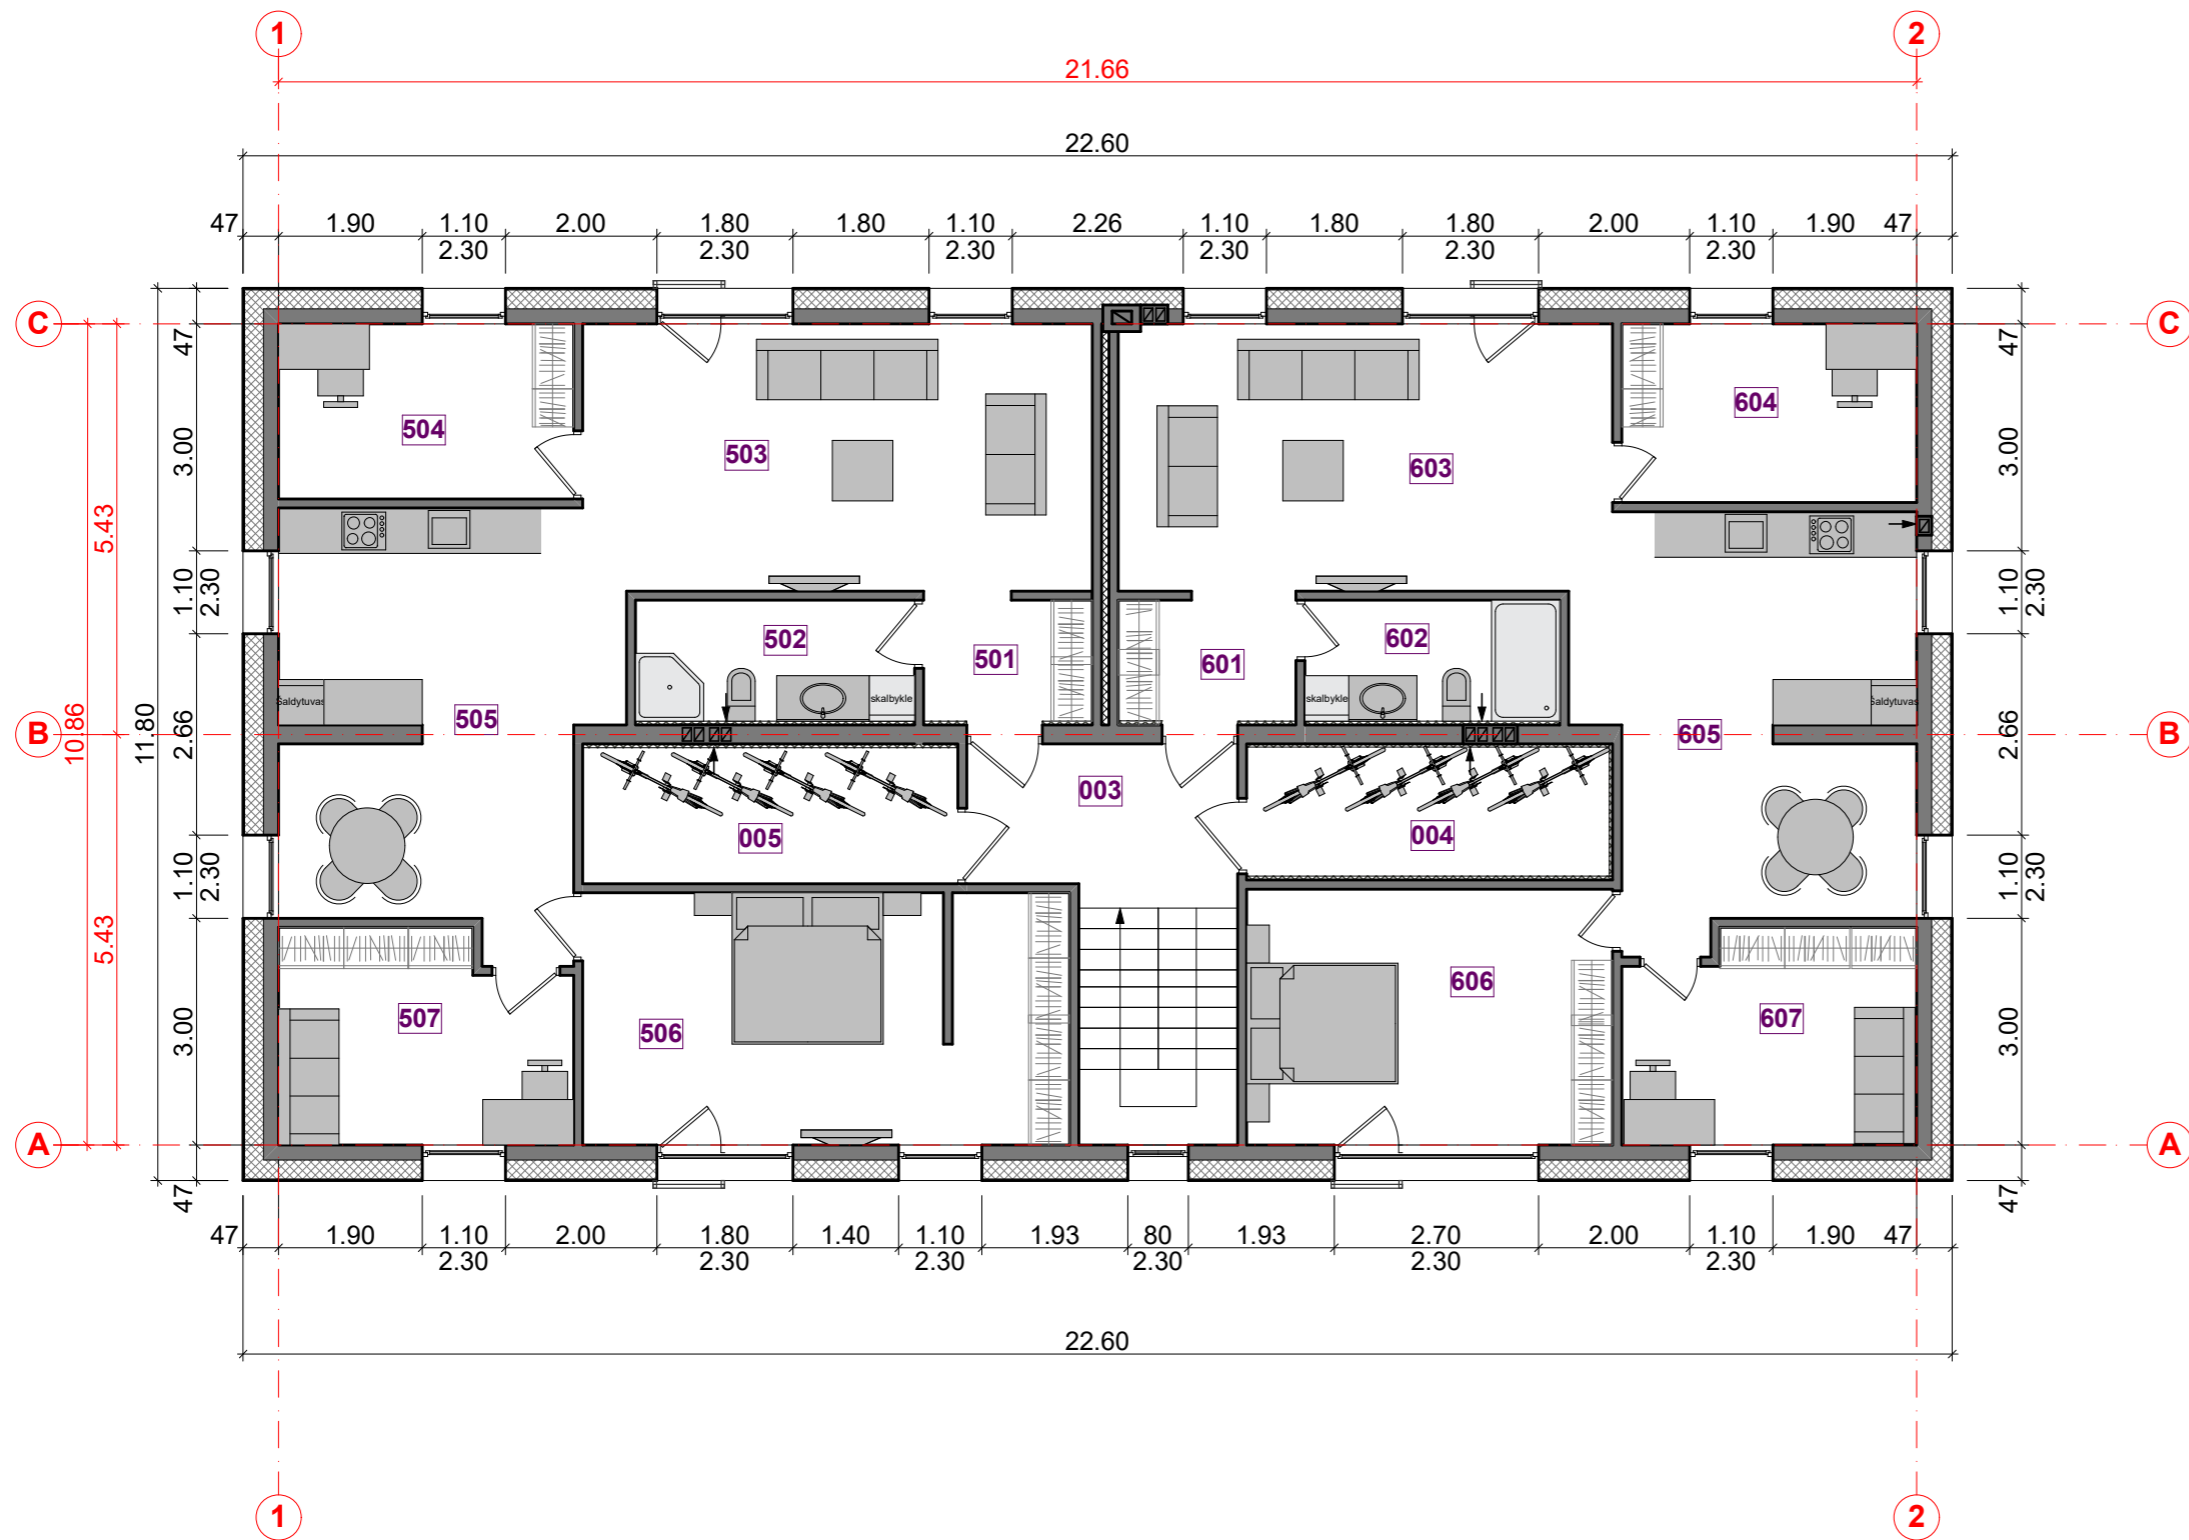

BUTO 05 PATALPŲ EKSPLIKACIJA:

501	HOLAS	3.57 m ²
502	VONIA	5.90 m ²
503	SVETAINĖ	23.83 m ²
504	DARBO KAMBARYS	9.03 m ²
505	VIRTUVĖ, VALGOMASIS	22.61 m ²
506	KAMBARYS	21.48 m ²
507	KAMBARYS	10.39 m ²
BENDRAS PLOTAS 05 BUTO:		96.81 m ²


BUTO 06 PATALPŲ EKSPLIKACIJA:

601	HOLAS	3.88 m ²
602	VONIA	5.56 m ²
603	SVETAINĖ	23.12 m ²
604	DARBO KAMBARYS	9.22 m ²
605	VIRTUVĖ, VALGOMASIS	22.12 m ²
606	KAMBARYS	16.38 m ²
607	KAMBARYS	10.56 m ²
BENDRAS PLOTAS 06 BUTO:		91.00 m ²

BENDRO NAUDOJIMO PATALPŲ EKSPLIKACIJA:

003	HOLAS	7.30 m ²
004	SANDĖLIUKAS DVIRAČIAMS	8.71 m ²
005	SANDĖLIUKAS DVIRAČIAMS	8.71 m ²
BENDRAS PLOTAS :		24.72 m ²

Atestato Nr.	Jurgitos Bocevičienės individualios veiklos pažyma				Kompleksas DAUGIABUČIO GYVENAMOJO NAMO, Kaunas, Rusų g. 5, STATYBOS PROJEKTAS.			
A 1648	PV	J. Bocevičienė		2019-08	Brėžinys	ANTRO AUKŠTO PLANAS M1:100	Laida	
A 1648	Arch.	J. Bocevičienė					0	
Etapas	Statytojas				Žymuo	20-01-27-TDP-SA-02	Lapas	Lapų
LT	A. V.						1	1

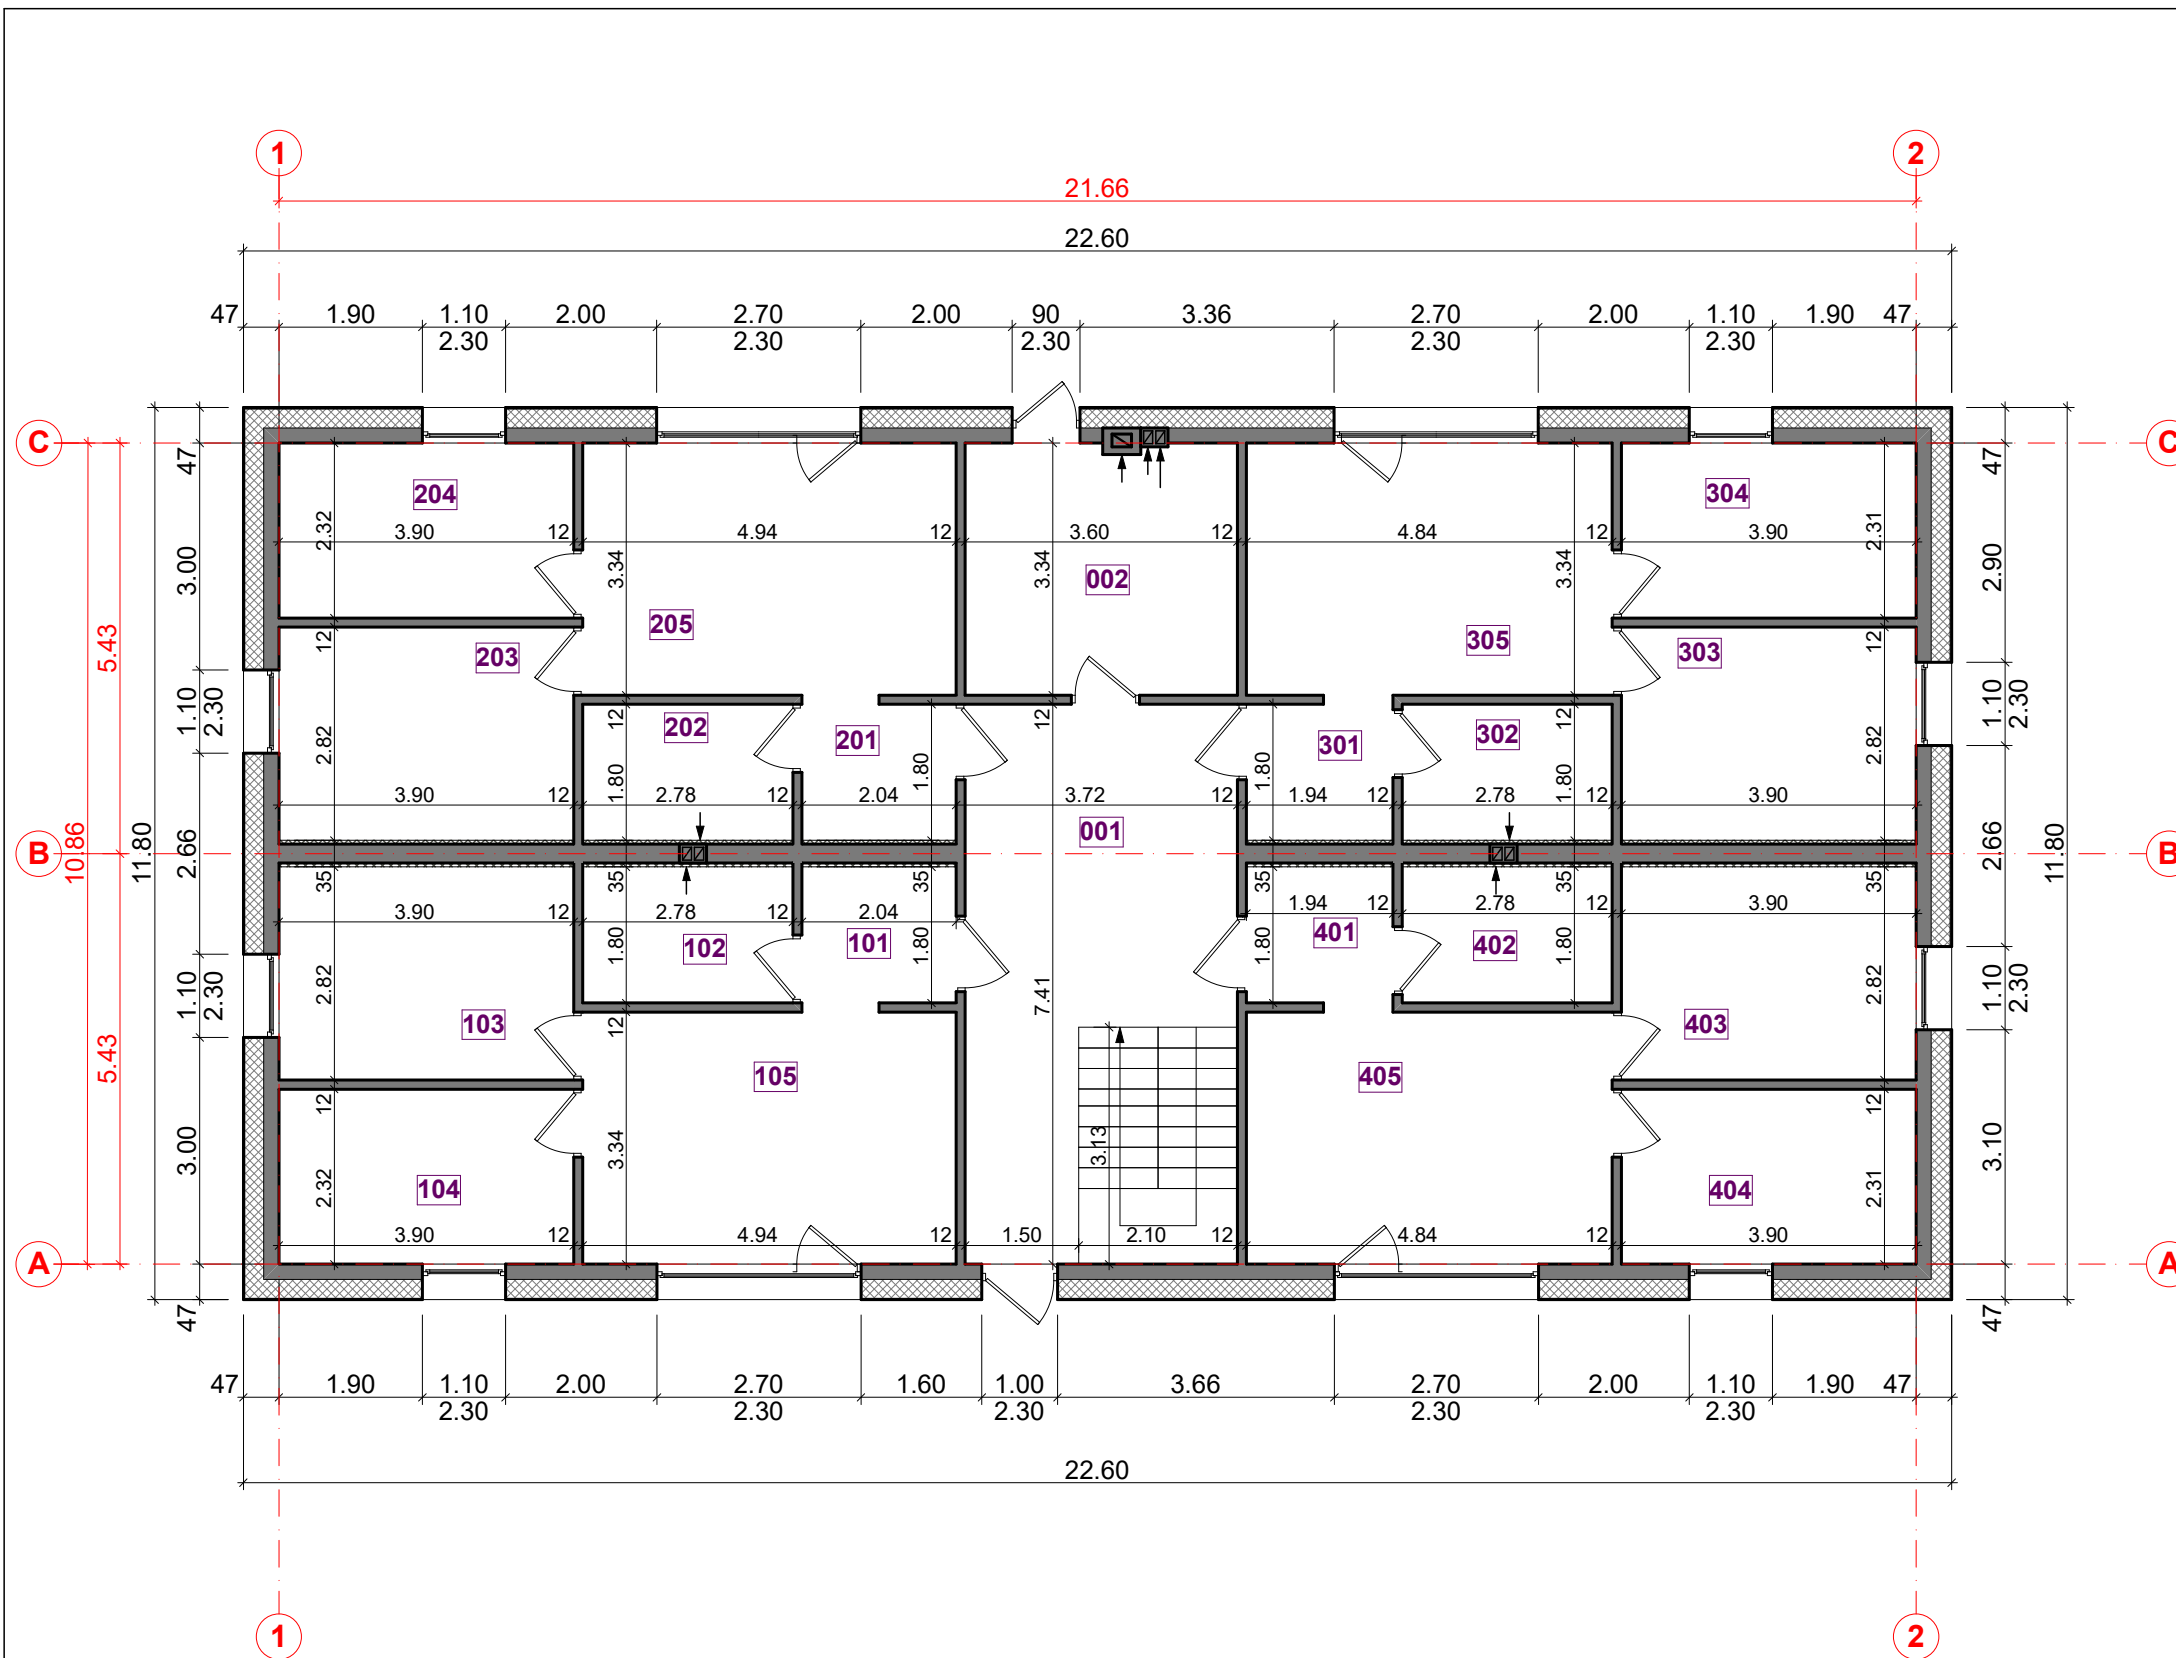

BUTO 01 PATALPŲ EKSPLIKACIJA:		
101	HOLAS	3.79 m ²
102	VONIA	5.00 m ²
103	KAMBARYS	11.00 m ²
104	DARBO KAMBARYS	9.03 m ²
105	VIRTUVĖ, SVETAINĖ	16.47 m ²
BENDRAS PLOTAS 01 BUTO:		45.29 m ²


BUTO 02 PATALPŲ EKSPLIKACIJA:		
201	HOLAS	3.79 m ²
202	VONIA	5.00 m ²
203	KAMBARYS	11.00 m ²
204	DARBO KAMBARYS	9.03 m ²
205	VIRTUVĖ, SVETAINĖ	16.47 m ²
BENDRAS PLOTAS 02 BUTO:		45.29 m ²

BUTO 03 PATALPŲ EKSPLIKACIJA:		
301	HOLAS	3.60 m ²
302	VONIA	5.00 m ²
303	KAMBARYS	11.00 m ²
304	DARBO KAMBARYS	9.03 m ²
305	VIRTUVĖ, SVETAINĖ	16.14 m ²
BENDRAS PLOTAS 03 BUTO:		44.77 m ²

BUTO 04 PATALPŲ EKSPLIKACIJA:		
401	HOLAS	3.60 m ²
402	VONIA	5.00 m ²
403	KAMBARYS	11.00 m ²
404	DARBO KAMBARYS	9.03 m ²
405	VIRTUVĖ, SVETAINĖ	16.14 m ²
BENDRAS PLOTAS 04 BUTO:		44.77 m ²

BENDRO NAUDOJIMO PATALPŲ EKSPLIKACIJA:		
001	HOLAS	20.08 m ²
002	KATILINĖ	12.01 m ²

Atestato Nr.	Jurgitos Bocevičienės individualios veiklos pažyma				Kompleksas DAUGIABUČIO GYVENAMOJO NAMO, Kaunas, Rusų g. 5, STATYBOS PROJEKTAS.			
A 1648	PV	J. Bocevičienė		2019-08	Brėžinys			Laida
A 1648	Arch.	J. Bocevičienė		PIRMO AUKŠTO PLANAS M1:100			0	
Etapas	Statytojas				Žymuo			Lapas
LT	A. V.				20-01-27-TDP-SA-01			1 / 1

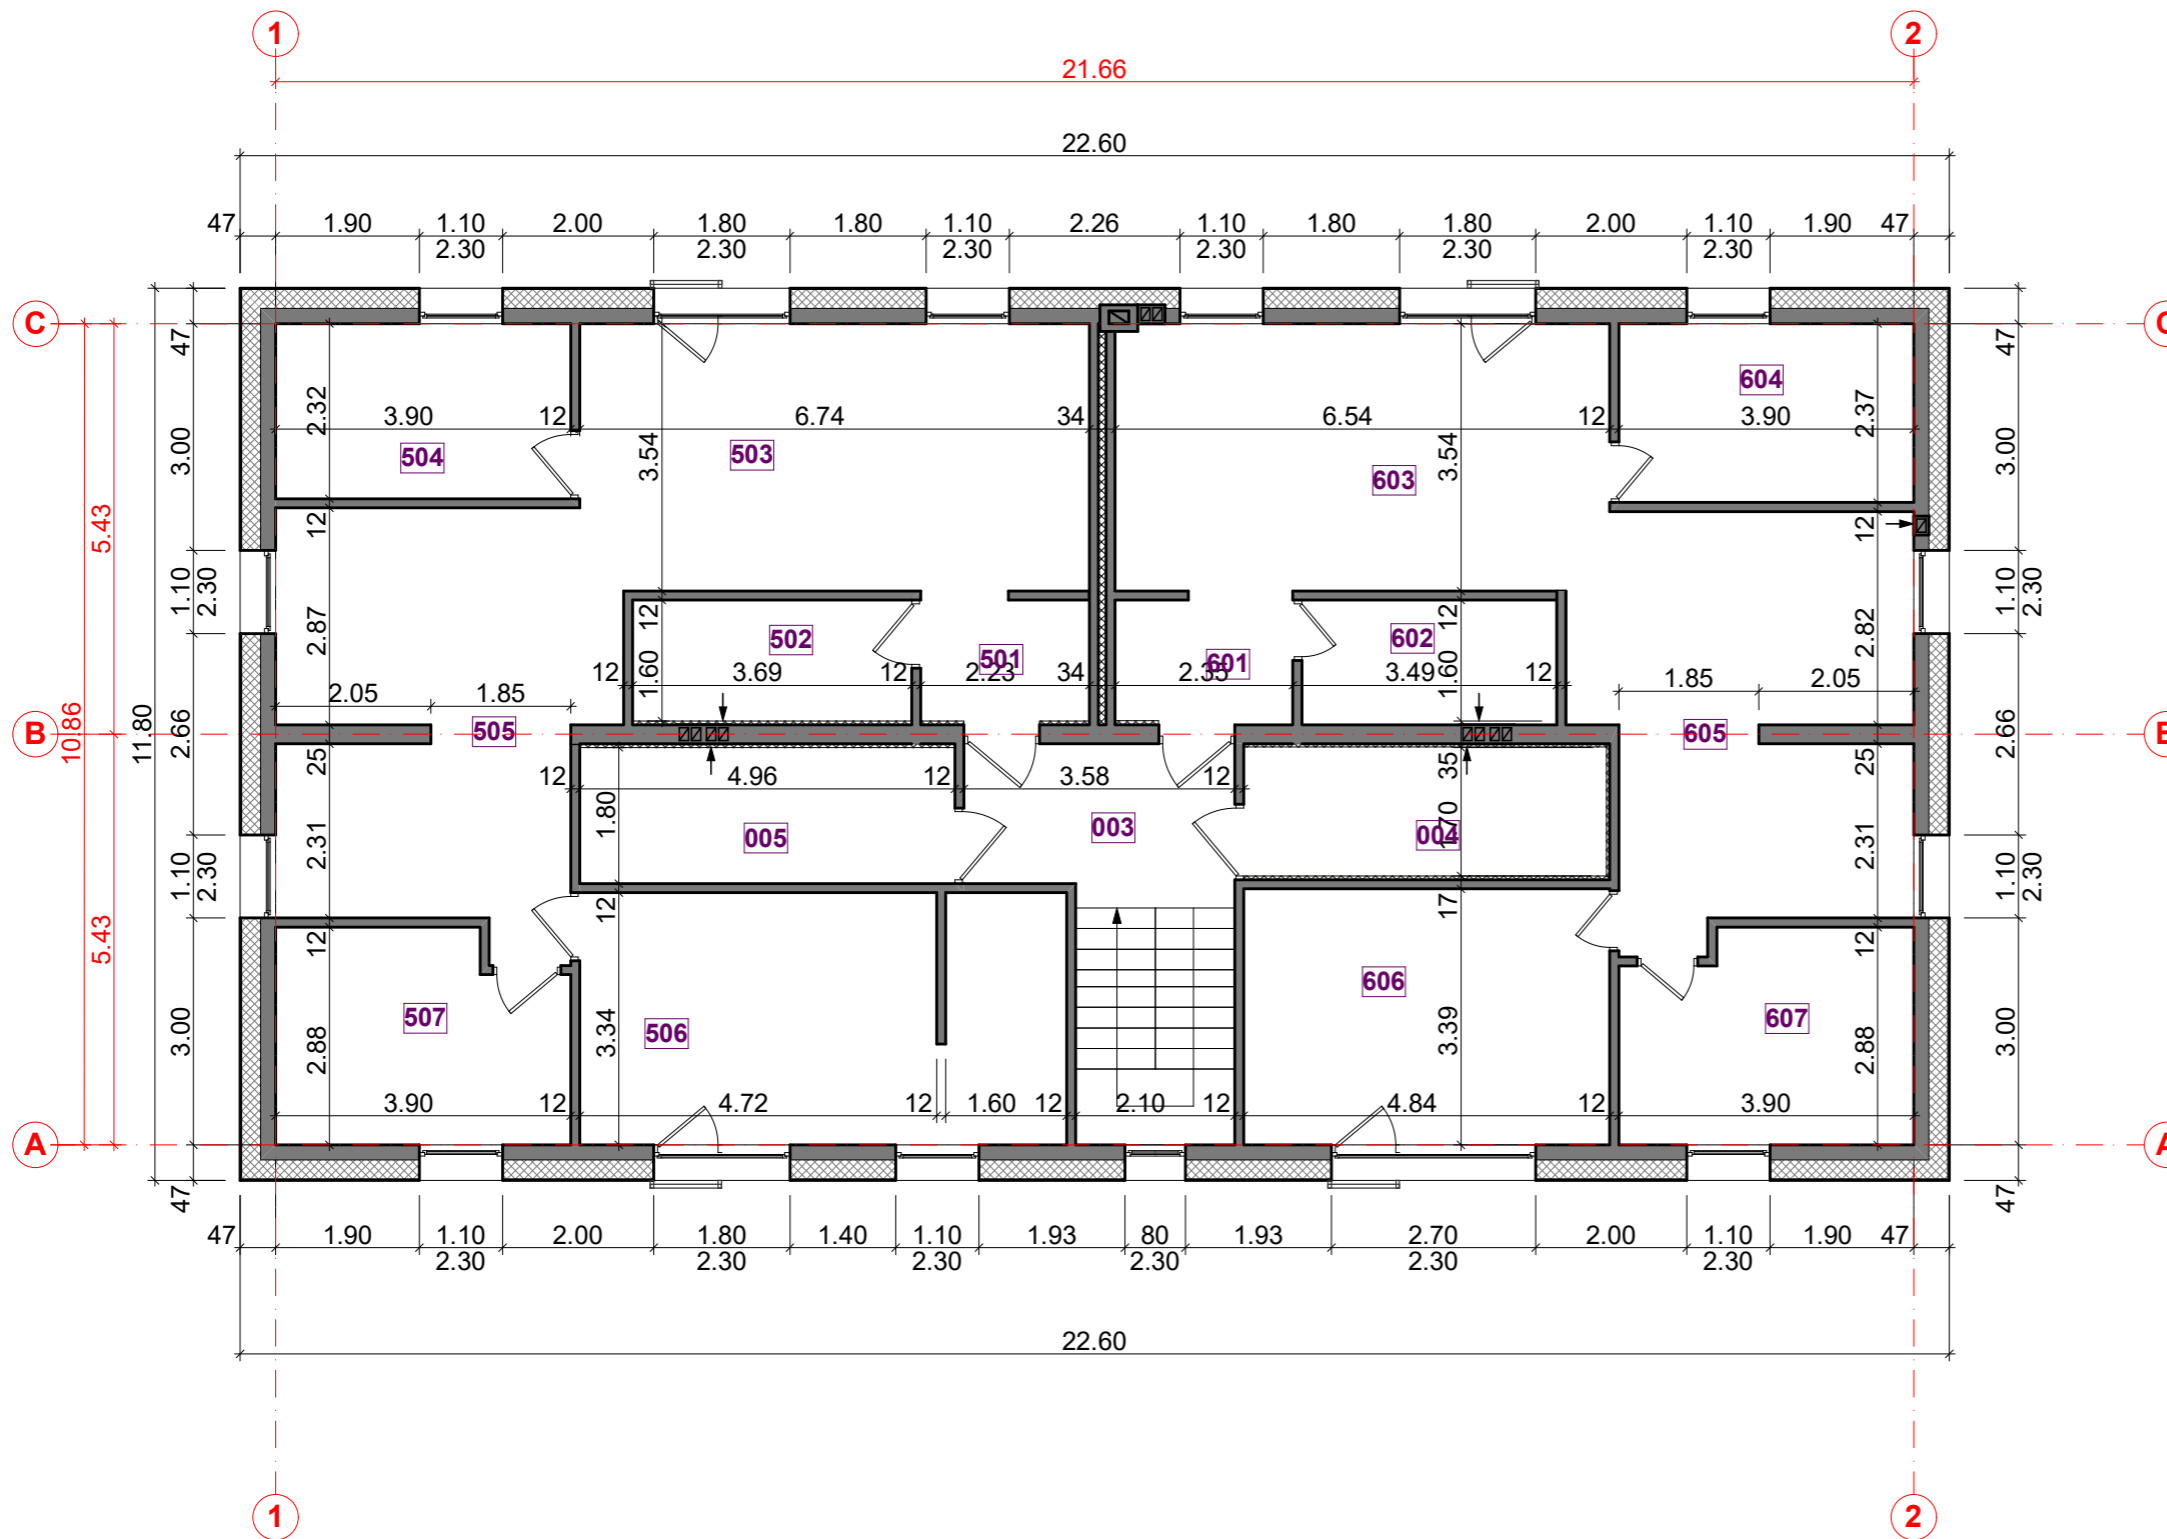






BUTO 05 PATALPŲ EKSPLIKACIJA:		
501	HOLAS	3.57 m ²
502	VONIA	5.90 m ²
503	SVETAINĖ	23.83 m ²
504	DARBO KAMBARYS	9.03 m ²
505	VIRTUVĖ, VALGOMASIS	22.61 m ²
506	KAMBARYS	21.48 m ²
507	KAMBARYS	10.39 m ²
BENDRAS PLOTAS 05 BUTO:		96.81 m ²

BUTO 06 PATALPŲ EKSPLIKACIJA:		
601	HOLAS	3.88 m ²
602	VONIA	5.56 m ²
603	SVETAINĖ	23.12 m ²
604	DARBO KAMBARYS	9.22 m ²
605	VIRTUVĖ, VALGOMASIS	22.12 m ²
606	KAMBARYS	16.38 m ²
607	KAMBARYS	10.56 m ²
BENDRAS PLOTAS 06 BUTO:		91.00 m ²

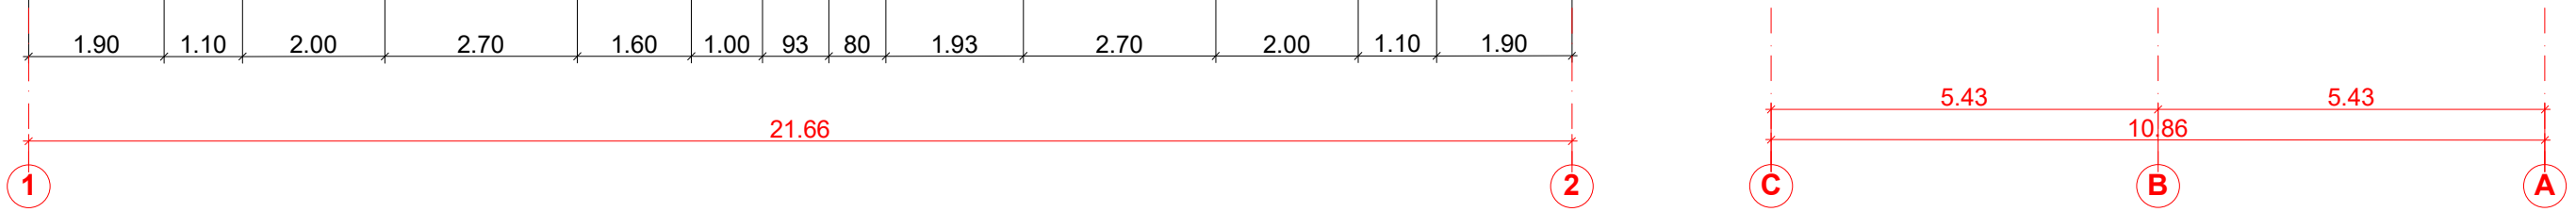
BENDRO NAUDOJIMO PATALPŲ EKSPLIKACIJA:		
003	HOLAS	7.30 m ²
004	SANDĒLIUKAS DVIRAČIAMS	8.71 m ²
005	SANDĒLIUKAS DVIRAČIAMS	8.71 m ²
BENDRAS PLOTAS :		24.72 m ²

Atestato Nr.	Jurgitos Bocevičienės individualios veiklos pažyma			Kompleksas	DAUGIABUČIO GYVENAMOJO NAMO, Kaunas, Rusų g. 5, STATYBOS PROJEKTAS.		
A 1648	PV	J. Bocevičienė	2019-08	Brėžinys	ANTRO AUKŠTO PLANAS M1:100	Laida	0
A 1648	Arch.	J. Bocevičienė				Lapas	Lapų
Etapas	Statytojas			Žymuo	20-01-27-TDP-SA-02	1	1
LT	A. V.						



-  STOGO DANGA - PROFILIUOTA SKARDA
-  FASADO APDAILA - KLIJUOJAMOS FASADINĖS KLINKERIO PLYTELĖS
-  FASADO APDAILA - KLIJUOJAMOS FASADINĖS KLINKERIO PLYTELĖS
-  COKOLIS TINKUOJAMAS SUDĖTINIŲ TINKŲ IR DAŽOMAS

Atestato Nr.	Jurgitos Bocevičienės individualios veiklos pažyma				Kompleksas DAUGIABUČIO GYVENAMOJO NAMO, Kaunas, Rusų g. 5, STATYBOS PROJEKTAS.		
A 1648	PV	J. Bocevičienė		2019-08	Brėžinys	Laida	
A 1648	Arch.	J. Bocevičienė			FASADAI M1:100		0
Etapas	Statytojas				Žymuo	Lapas	Lapų
LT	A. V.				20-01-27-TDP-SA-03	1	1

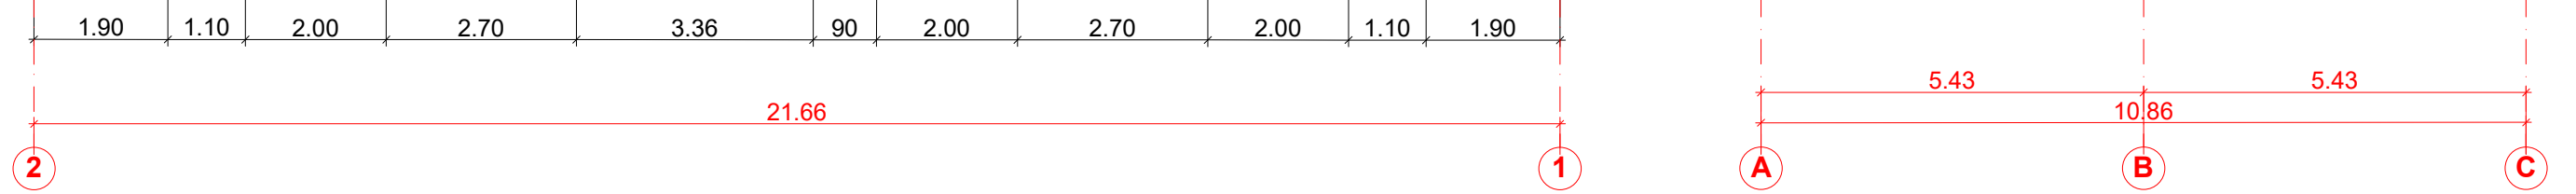

- STOGO DANGA - PROFILIUOTA SKARDA
- FASADO APDAILA - KLIJUOJAMOS FASADINĖS KLINKERIO PLYTELĖS
- FASADO APDAILA - KLIJUOJAMOS FASADINĖS KLINKERIO PLYTELĖS
- COKOLIS TINKUOJAMAS SUDĖTINIŲ TINKŲ IR DAŽOMAS

Atestato Nr.	Jurgitos Bocevičienės individualios veiklos pažyma				Kompleksas DAUGIABUČIO GYVENAMOJO NAMO, Kaunas, Rusų g. 5, STATYBOS PROJEKTAS.			
A 1648	PV	J. Bocevičienė		2019-08	Brėžinys	FASADAI M1:100		Laida
A 1648	Arch.	J. Bocevičienė			0			
Etapas	Statytojas				Žymuo	Lapas	Lapų	
LT	A. V.				20-01-27-TDP-SA-03	1	1	