


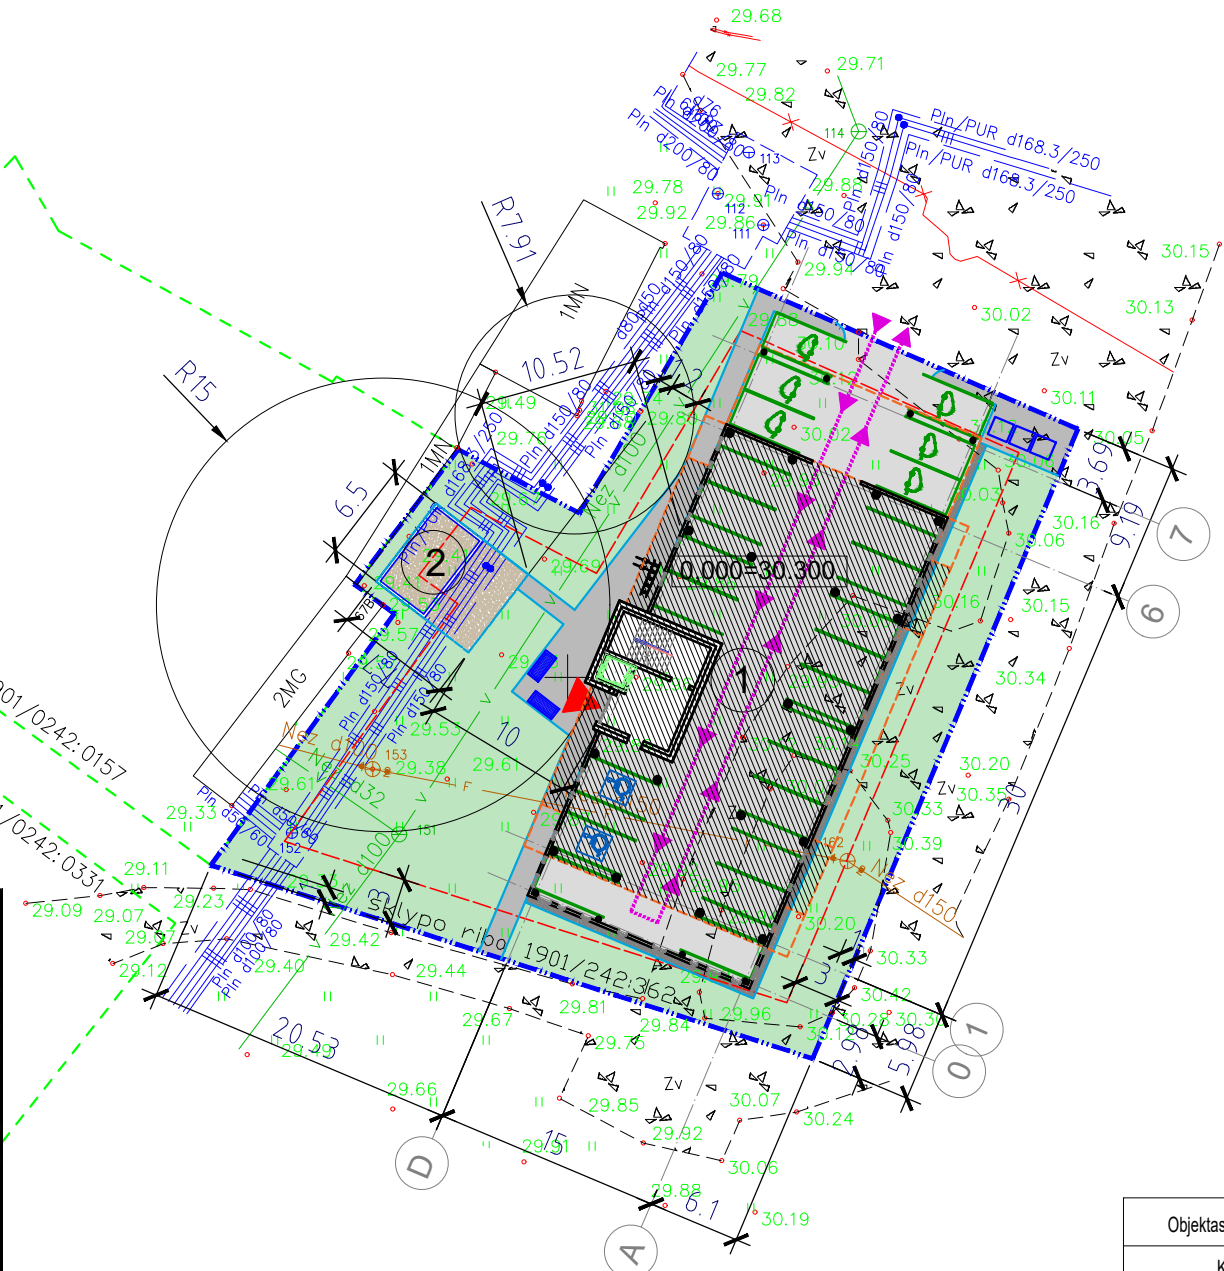

SITUACIJOS SCHEMA



EKSPLIKACIJA	
Nr.	PASTATO, ĮRENGINIO PAVADINIMAS
1	Projektuojamas daugiabutis gyvenamas namas
2	Vaikų žaidimo aikštelė -50,0 m <sup>2</sup>


- SUTARTINIAI ŽYMĖJIMAI**
- sklypo riba
  - projektuojamo pastato kontūras
  - neapšiltintų pastato atitvarų (balkonų, stogelių) kontūras
  - projektuojamos automobilių stovėjimo vietos -24 vt.
  - važiuojamoji dalis -606,0 m<sup>2</sup>
  - takai, praėjimai -138,0 m<sup>2</sup>
  - žalieji plotai - 804,0 m<sup>2</sup> (49 proc.)
  - kelio bortai
  - transporto judėjimo kryptys
  - ▶ pagrindinis įėjimas
  - mobilūs buitinių atliekų konteineriai
  - dviračių stovas (5 vt.)
  - suoliukai

Pavadinimas	Mato vienetas	VISO
<b>I. SKLYPAS</b>		
1. sklypo plotas	m <sup>2</sup>	1624
2. sklypo užstatymo intensyvumas	%	119,54
3. sklypo užstatymo tankumas	%	41,87
<b>II. PASTATAI</b>		
1. Pastato paskirties rodikliai (gamybos, kitos planuojamos ūkinės veiklos, paslaugų apimtis, butų, vietų, lovų, bendras ir aptamaujamų žmonių skaičius, kiti rodikliai).		
2. Pastato bendrasis plotas.*	m <sup>2</sup>	1994,31
2.1. Antžeminės dalies bendrasis plotas	m <sup>2</sup>	1941,27
2.2. Požeminės dalies bendrasis plotas	m <sup>2</sup>	53,04
3. Pastato naudingasis plotas.*	m <sup>2</sup>	1941,27
4. Pastato tūris.*	m <sup>3</sup>	8792,0
4.1. Požeminės dalies	m <sup>3</sup>	321,0
4.2. Antžeminės dalies	m <sup>3</sup>	8471,0
5. Aukštų skaičius.*	vnt.	5
6. Pastato aukštis.*	m	17,5
7. Butų skaičius (gyvenamajame name), iš jų:	vnt.	24
7.1. 2 kambarių	vnt.	10
7.2. 3 kambarių	vnt.	13
7.3. 5 kambarių	vnt.	1
8. Energinio naudingumo klasė		A++
9. Pastato (patalpų) akustinio komforto sąlygų klasė		
10. Statinio atsparumo ugniai laipsnis		
11. Kiti papildomi pastato rodikliai		
11.1 Parkavimo vietos	vt.	24

Suteiktas Nr. 19:20:3969

Objektas	A. Smetonos al. 67C, Kaunas, Kauno m. sav. Skl. Kad. Nr. 1901/0242:362		
Koordinacijų sistema:	LKS-94	Aukščių sistema: LAS07	
UAB "Surveta" ik.304423125 Vasario 16-osios g. 23-16 LT-53274, Kauno r., Teleičių k. surveta.matavimai@gmail.com	Kvalifikacijos pažymėjimo Nr. 1GKV-1393		
	Dir. pav.	Vardas Pavardė	Parašas
	Geodezininkas	Ovidijus Vekrikas	Data
			2020-06
			2020-06
			A.V.

0	2021 01	Viešinimui	
Laida	Išleidimo data	Laidos statusas, keitimo priežastis (jei taikoma)	
KVAL. PATV. DOK. NR.	Projektuotojas:	Statinio projekto pavadinimas	
	<b>UAB "Gedimino Jurevičiaus studija"</b>	Daugiabučio gyvenamo namo Smetonos al. 67C Kaune statybos projektas	
	Laisvės al. 61-2, Kaunas, gjs@takas.lt (37)223042		
1590A	PV	G. Jurevičius	2021 01
968A	PDV	D. Bacevičius	2021 01
		Statinio numeris ir pavadinimas. Dokumento pavadinimas	
		01 Daugiabutis gyvenamas namas	
		Sklypo planas M 1:500	
		Laida	0
LT	Statytojas ir (arba) Užsakovas	Dokumento žymuo	
	UAB "Domus domina"	2010-01-PP-SP-1	
		Lapas	Lapų
		1	1

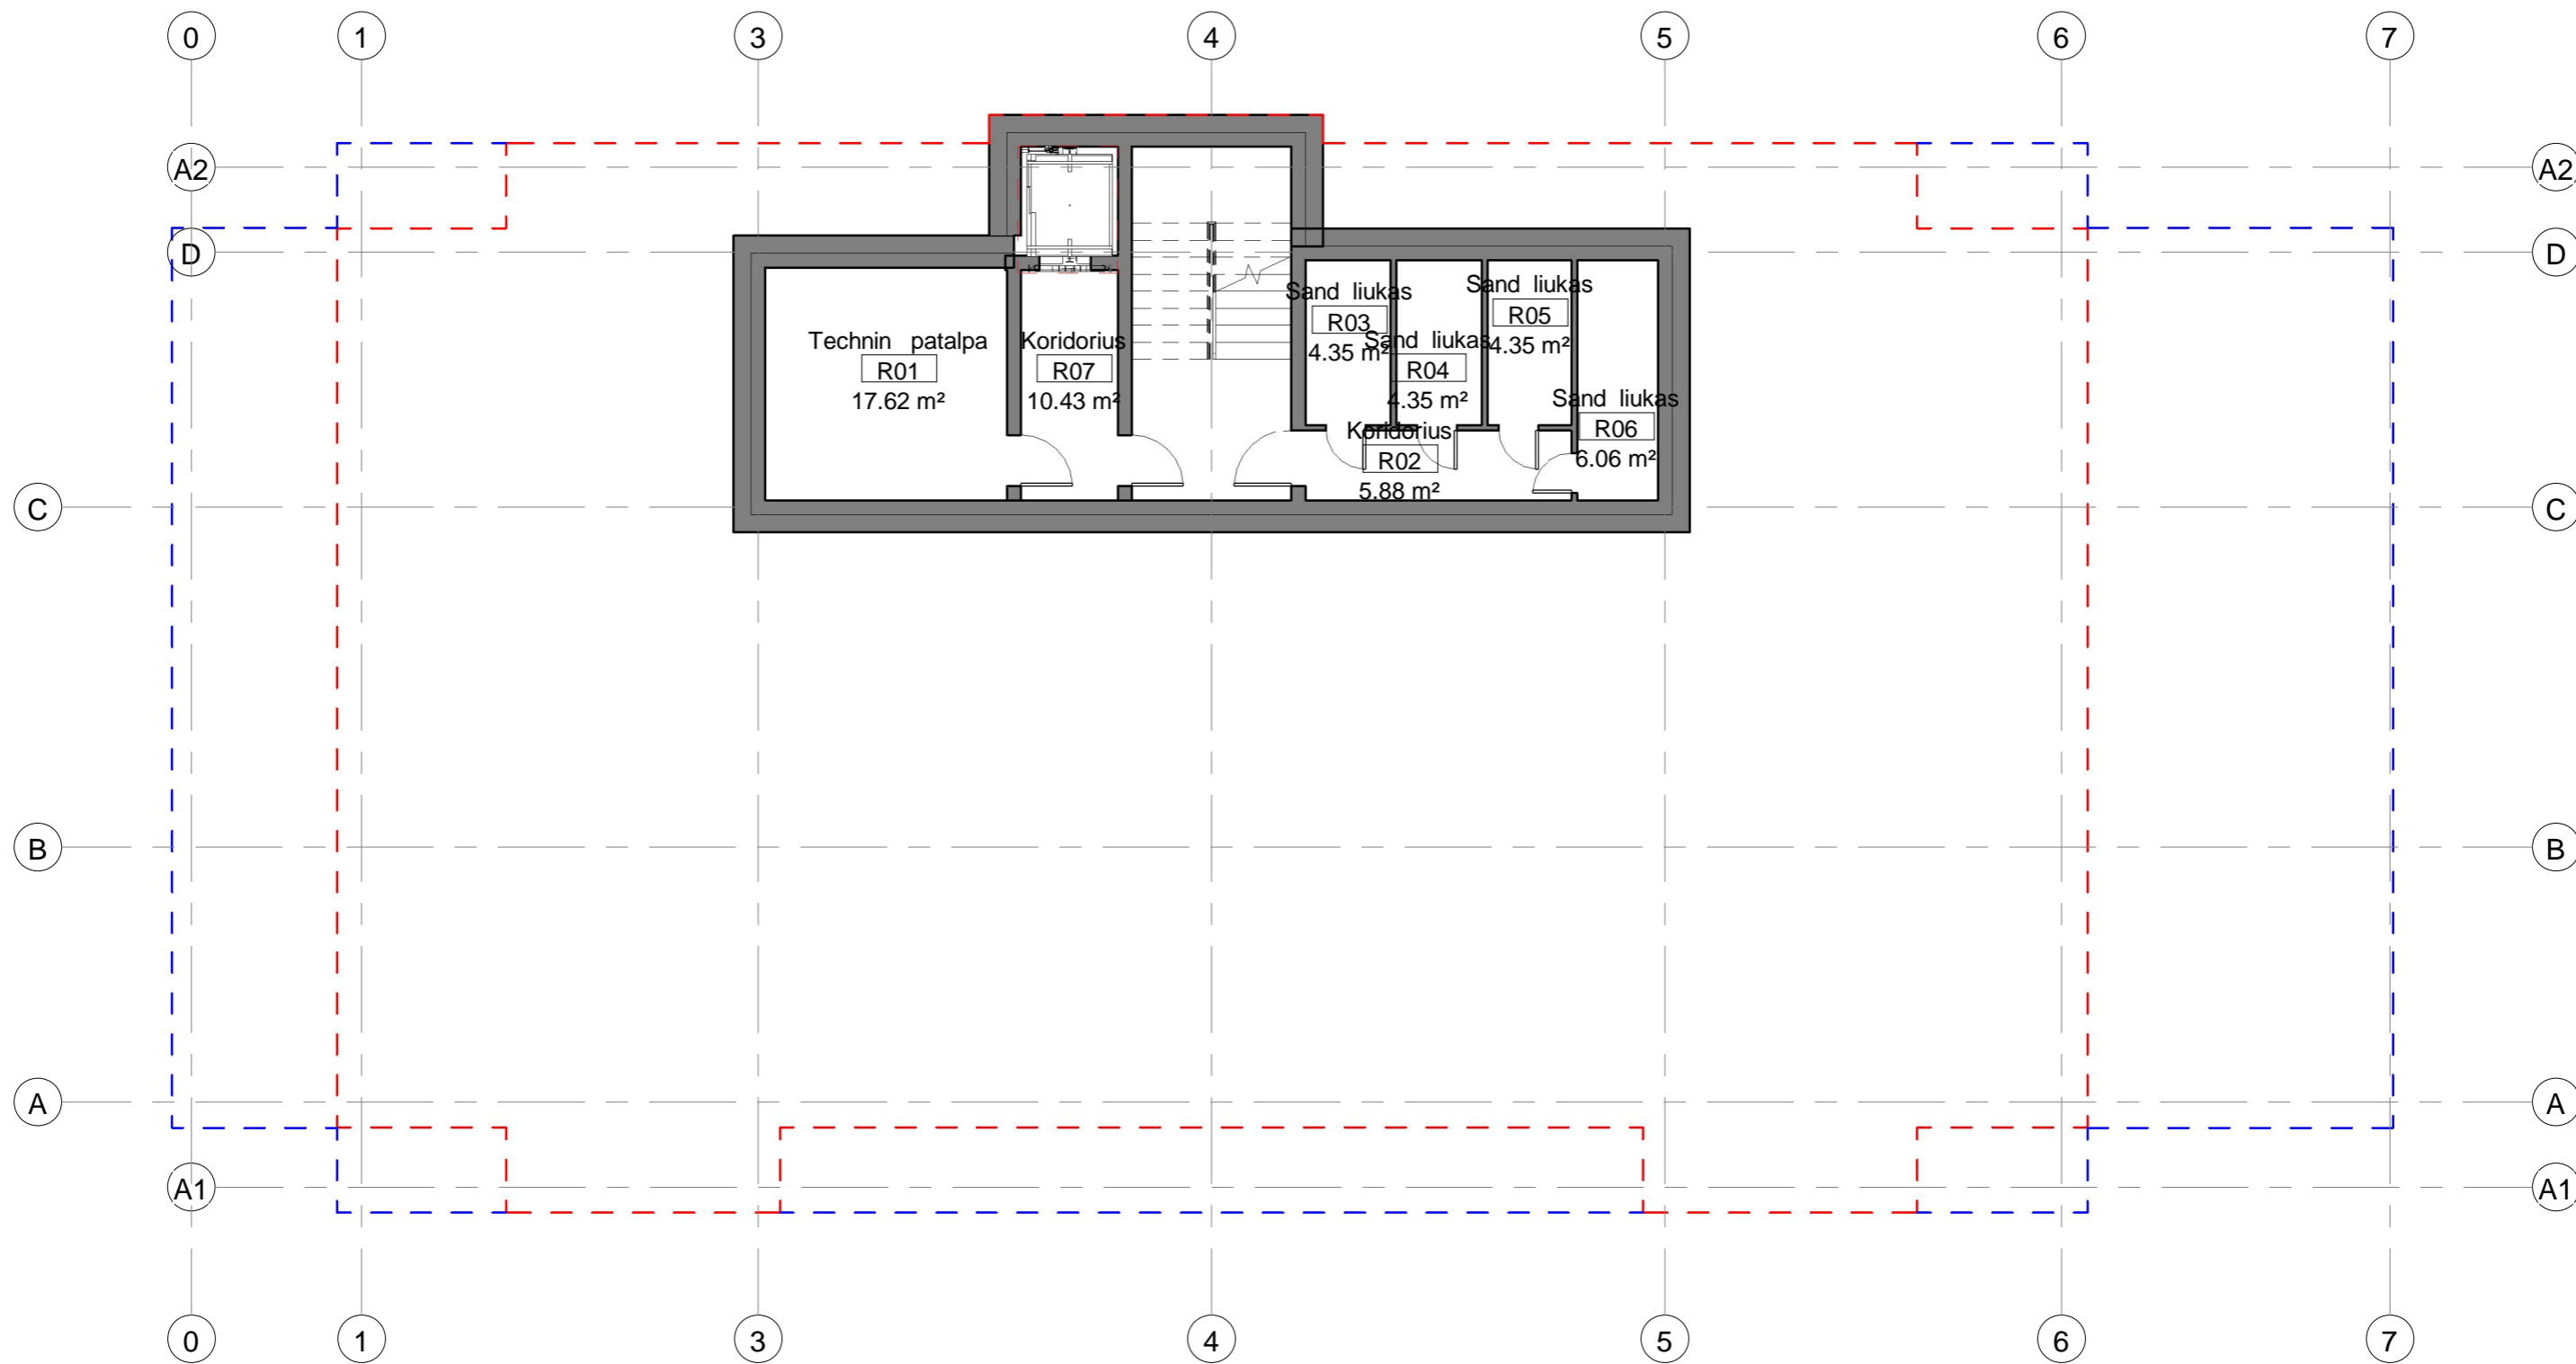

0-R sio patalp eksplikacija


Numeris	Patalpos pavadinimas	Plotas, m <sup>2</sup>
R01	Technin patalpa	17.62
R02	Koridorius	5.88
R03	Sand liukas	4.35
R04	Sand liukas	4.35
R05	Sand liukas	4.35
R06	Sand liukas	6.06
R07	Koridorius	10.43

VISO: 7 53.04

--- projektuojamo pastato kont ras  
 --- neapšiltint pastato atitvar ( balkon , stogeli ) kont ras

**1** 0-R sio planas  
 1 : 120

Atestato Nr.	UAB "GEDIMINO JUREVI IAUS STUDIJA"				STATINYS		
	TELEFONAS +37069830658 EL. PAŠTAS info@gjs.lt				Daugiabu io gyvenamo namo A.Smetonos al. 67C Kaune statybos projektas		
1590A	PV	G. Jurevi ius		2021 01	BR ŽINYS		Laida
968A	PDV	D. Bacevi ius		2021 01	R sio planas		0
Etapas	STATYTOJAS				ŽYMUO		LAPAS LAP
PP	UAB "Domus domina"				2010-01-PP-SA-0		1 1

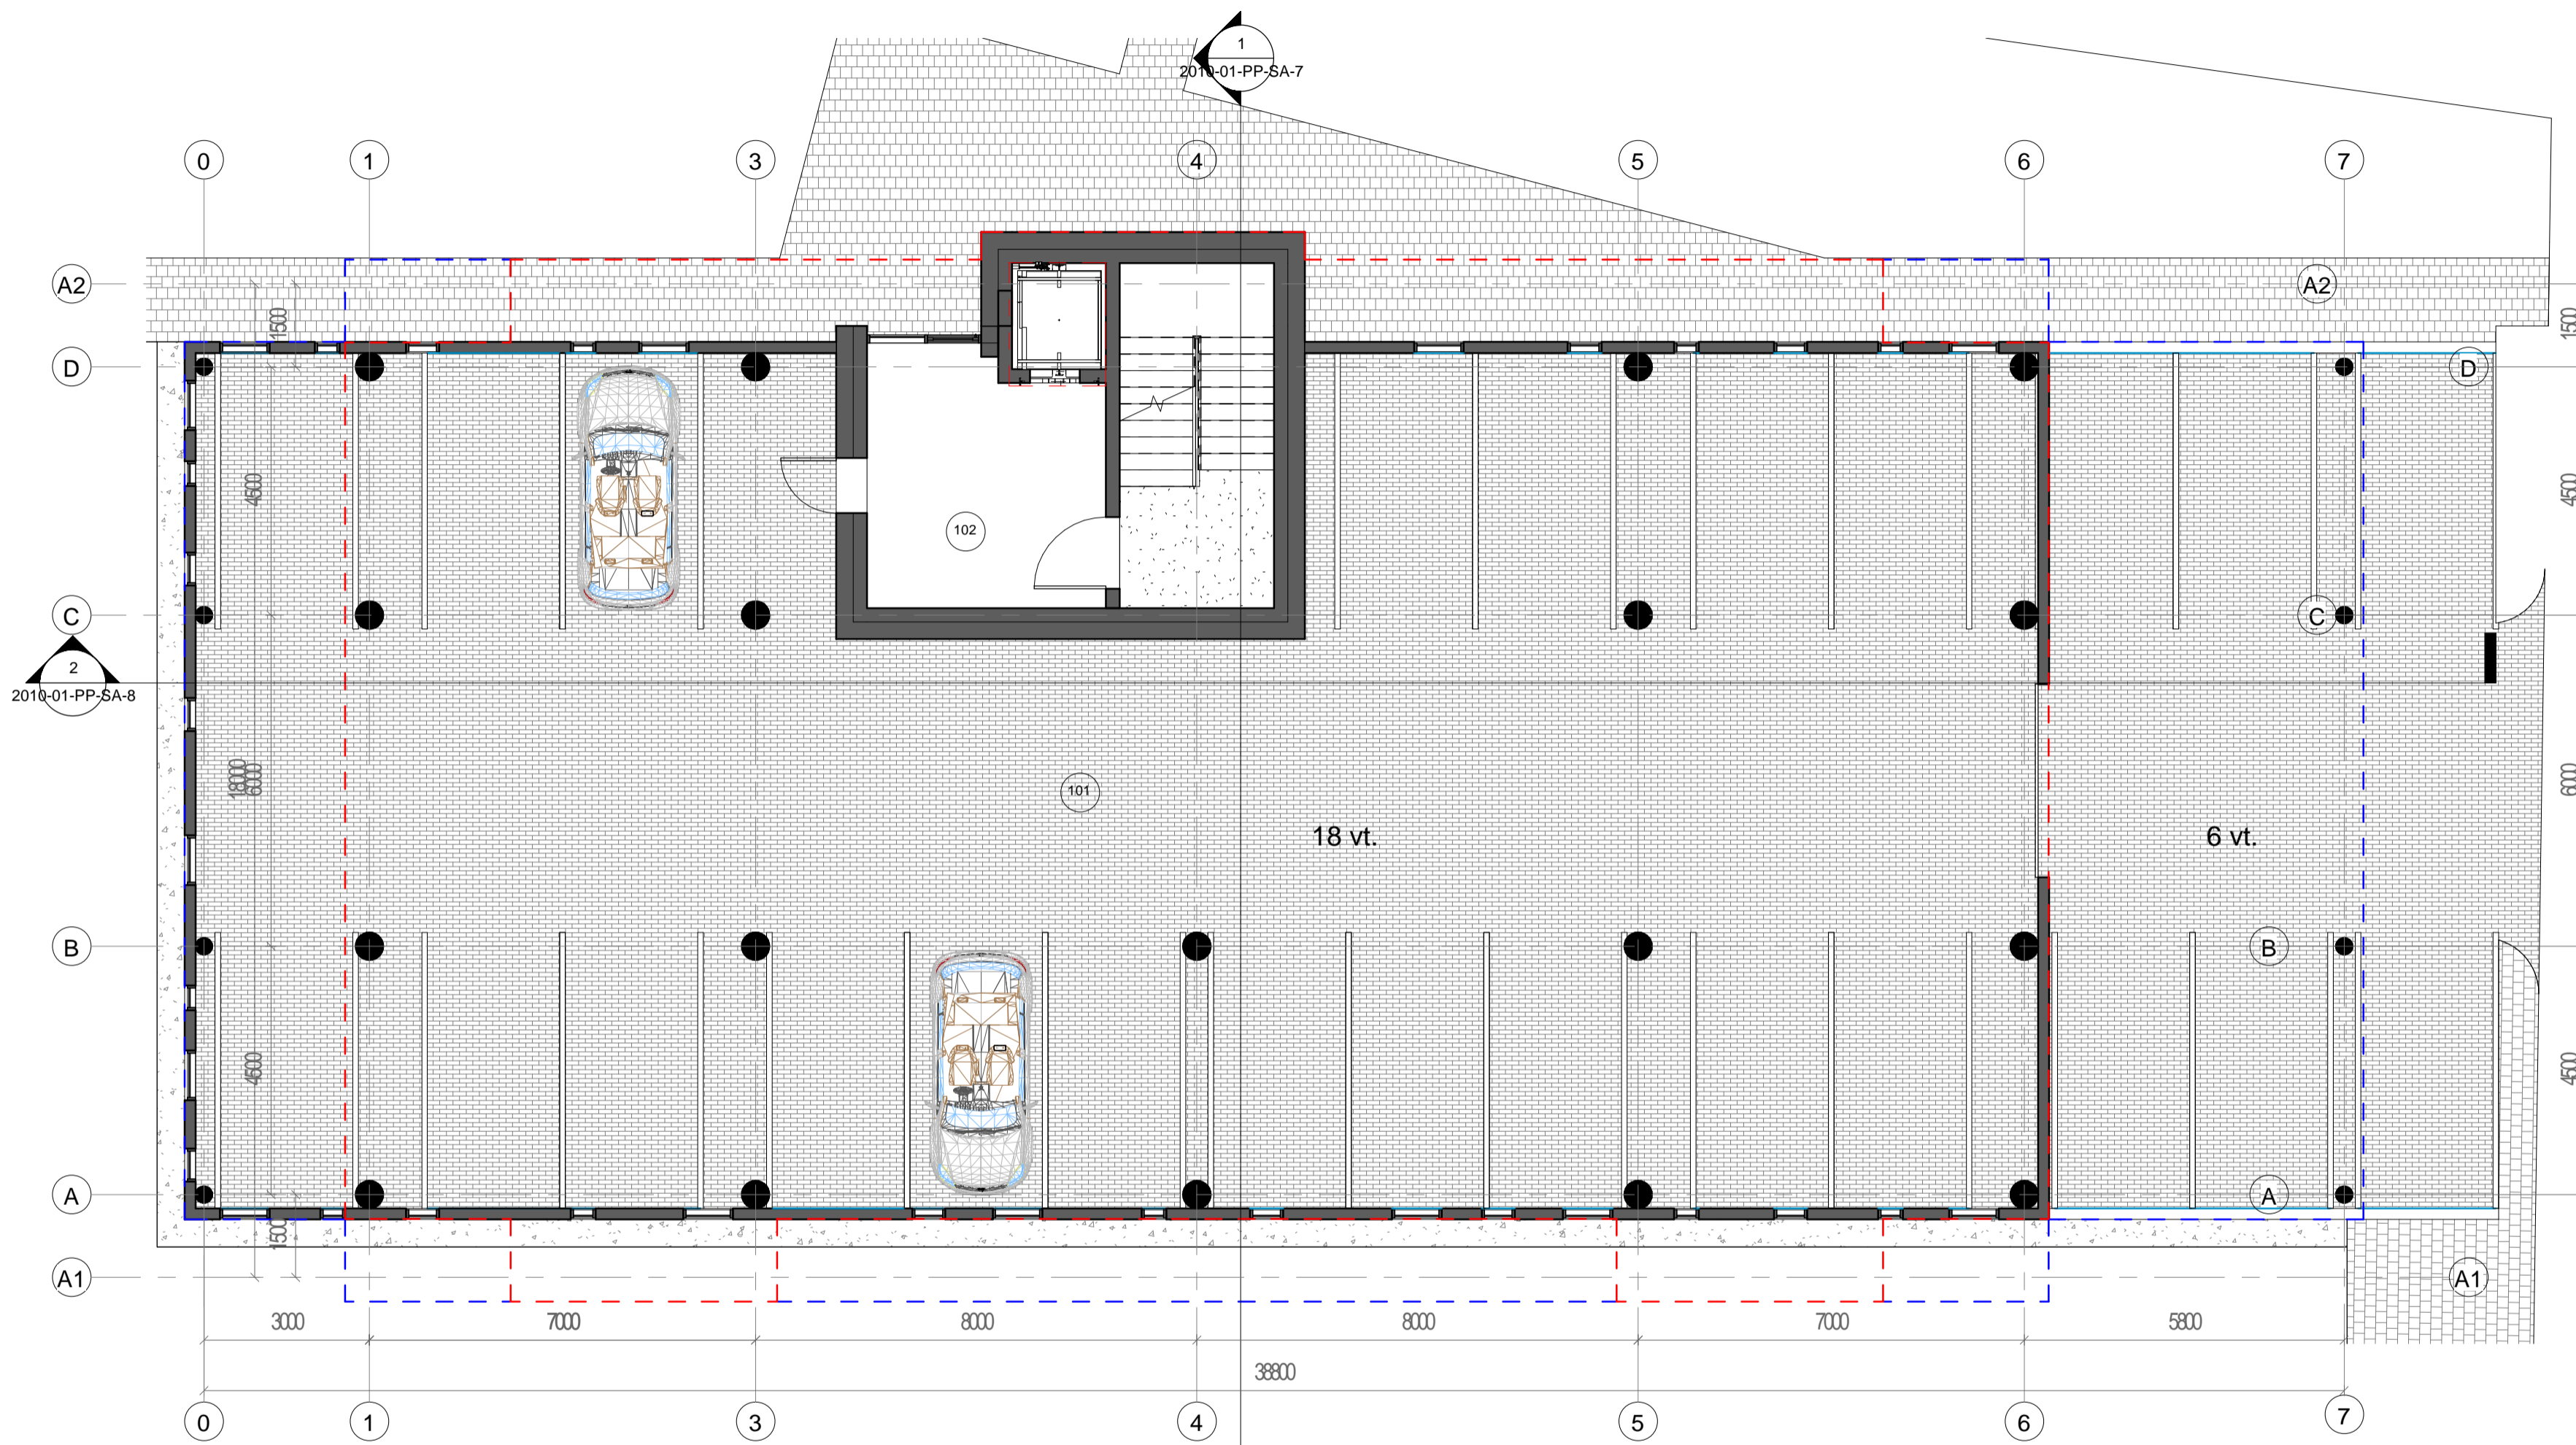


1 1-Pirmo aukšto planas  
1 : 100

1-Pirmo aukšto eksplikacija		
Numeris	Patalpos pavadinimas	Plotas, m2
101	Automobili saugykla	470.38
102	Holas	18.78
VISO: 2		489.17

- - - - - projektuojamo pastato kont ras  
- - - - - neapsiltint pastato atitvar ( balkon , stogeli ) kont ras

Atestato Nr.	UAB "GEDIMINO JUREVI IAUS STUDIJA"			STATINYS		
	TELEFONAS +3706830658 EL. PAŠTAS info@gjs.lt, www.gjs.lt			Daugiabučio gyvenamo namo A.Smetonos al. 67C Kaune statybos projektas		
1590A	PV	G. Jurevičius	2021 01	BR ŽINYS		LAI DA
968A	PDV	D. Bacevičius	2021 01	Pirmo aukšto planas		0
Etapas				ŽYMUO		LAPAS LAP
pp STATYTOJAS				2010-01-PP-SA-1		1 1
UAB "Domus domina"						

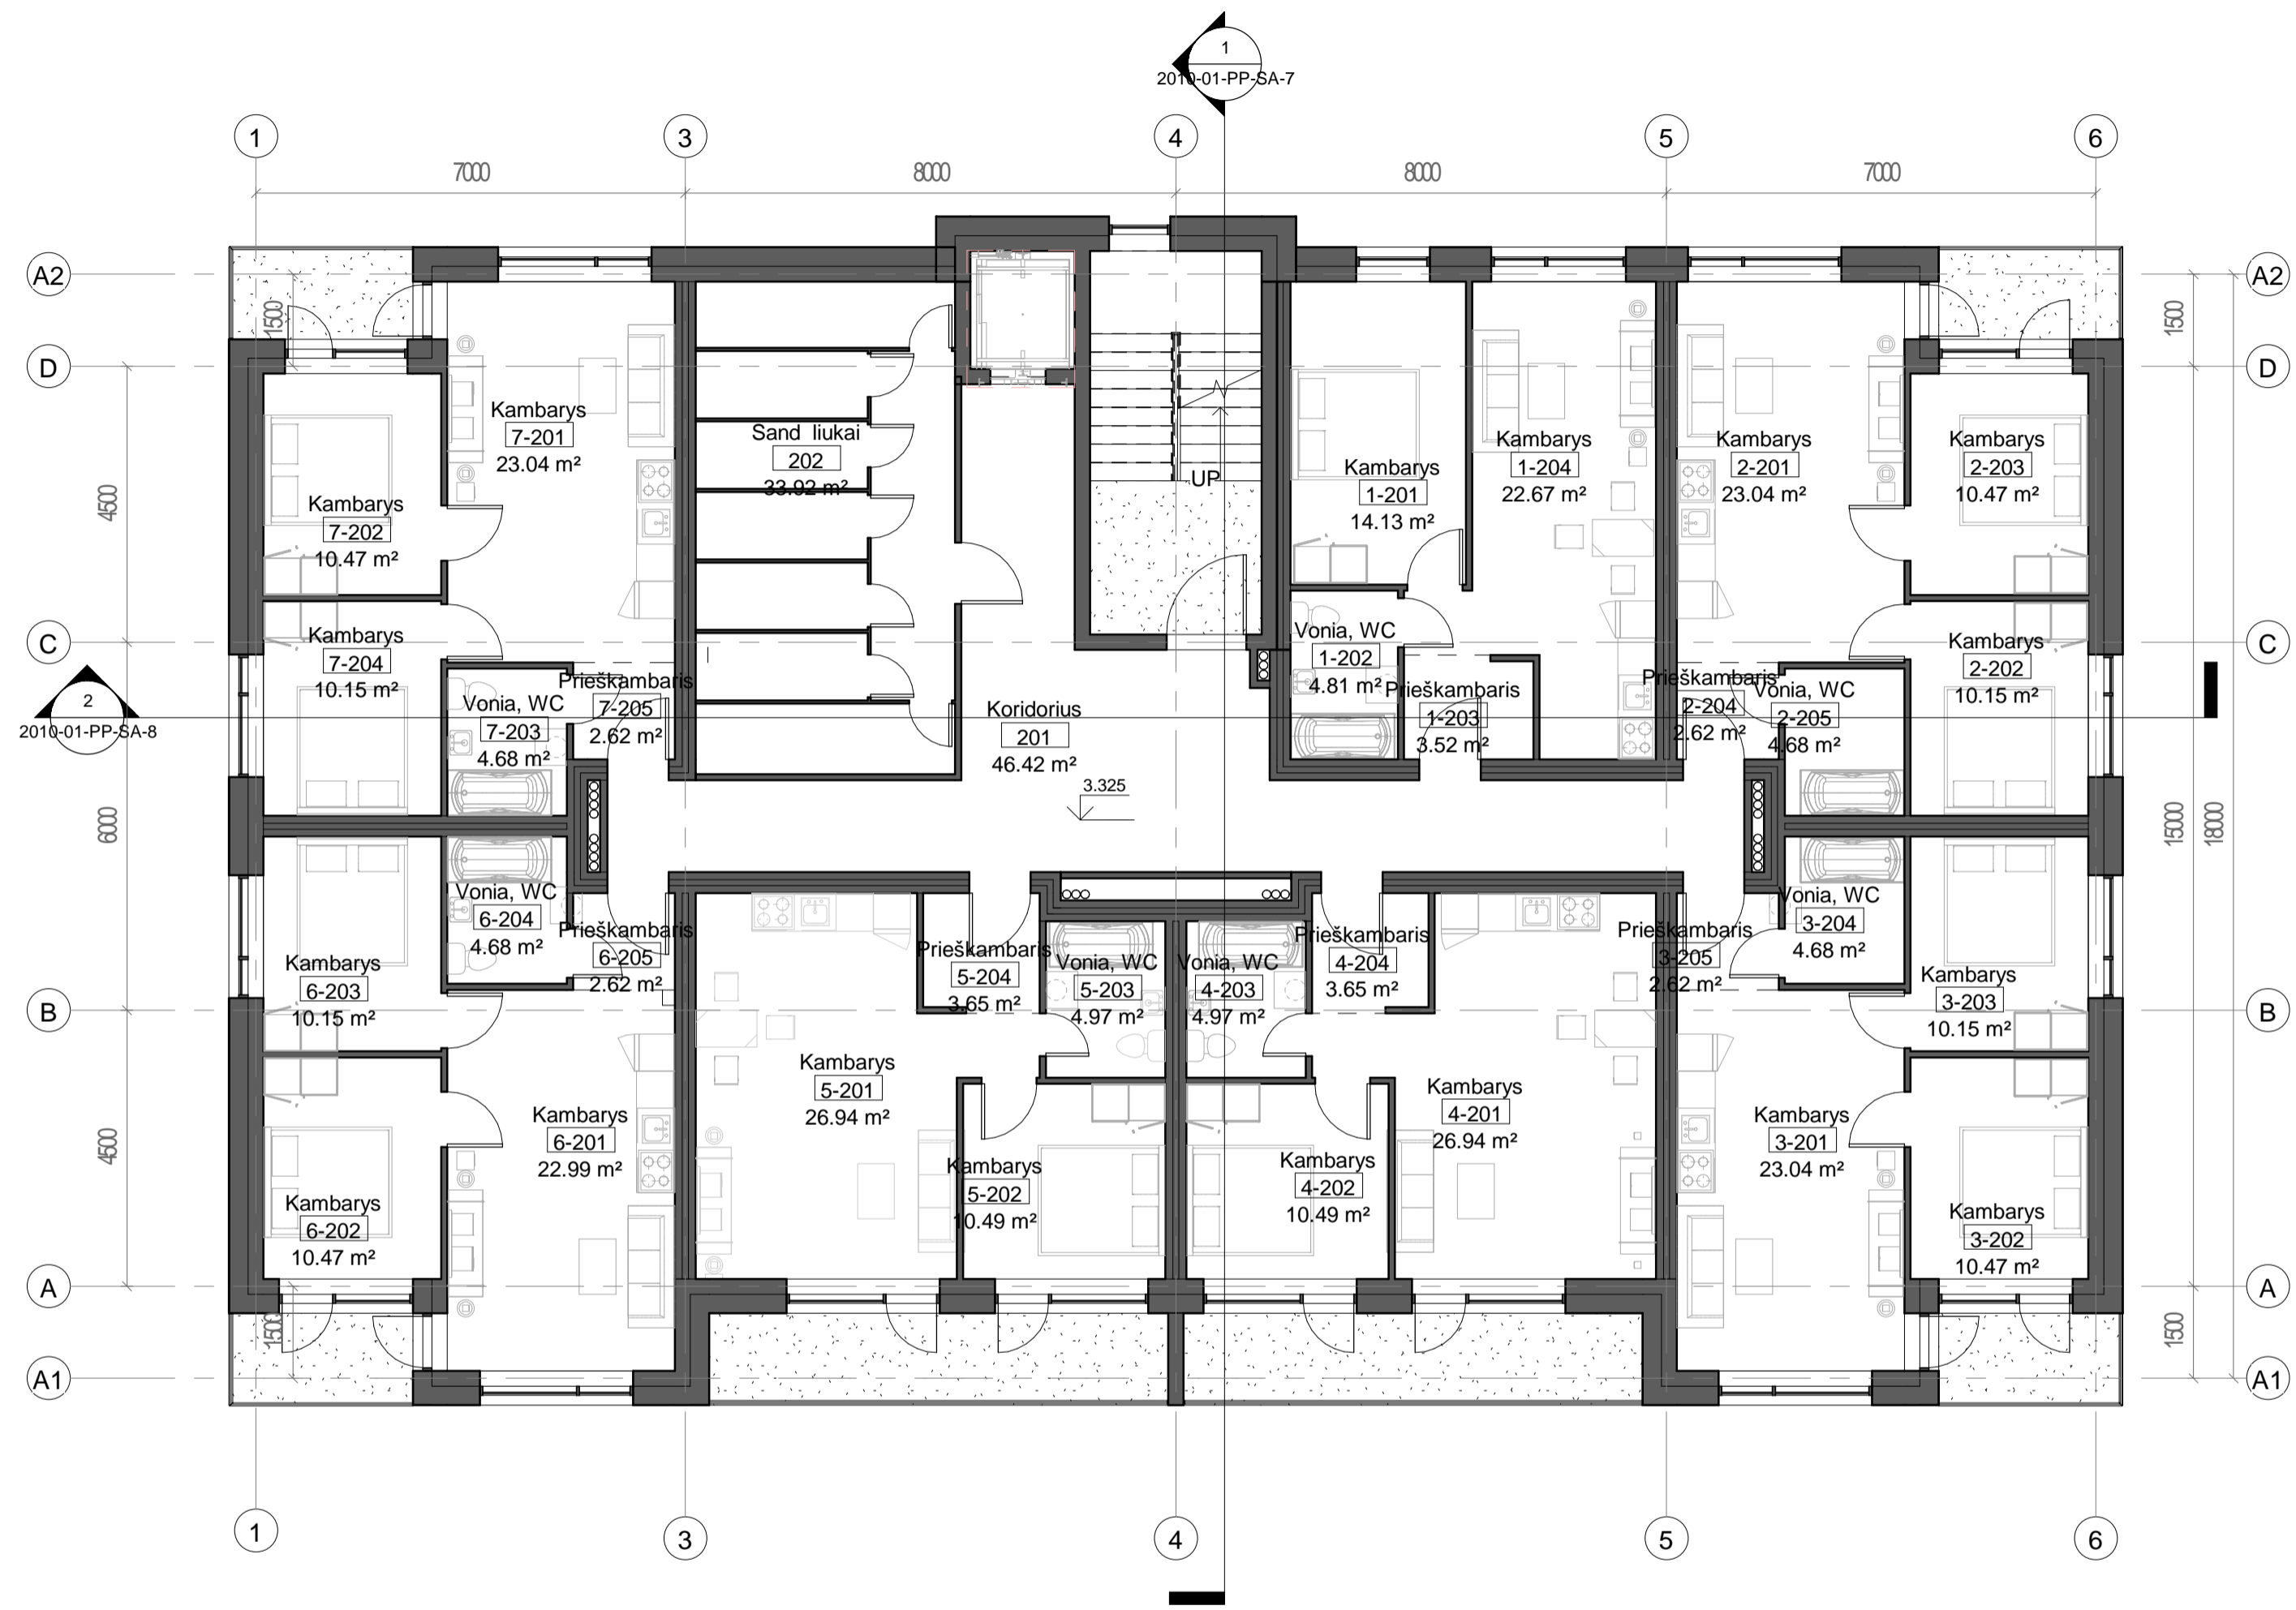

**1** 2-Antro aukšto planas  
1 : 100

2-Antras aukštas. Butas Nr.1		
Numeris	Patalpos pavadinimas	Plotas, m2
1-201	Kambarys	14.13
1-202	Vonia, WC	4.81
1-203	Prieškambaris	3.52
1-204	Kambarys	22.67
VISO: 4		45.12

2-Antras aukštas. Butas Nr.5		
Numeris	Patalpos pavadinimas	Plotas, m2
5-201	Kambarys	26.94
5-202	Kambarys	10.49
5-203	Vonia, WC	4.97
5-204	Prieškambaris	3.65
VISO: 4		46.06

2-Antras aukštas. Butas Nr.2		
Numeris	Patalpos pavadinimas	Plotas, m2
2-201	Kambarys	23.04
2-202	Kambarys	10.15
2-203	Kambarys	10.47
2-204	Prieškambaris	2.62
2-205	Vonia, WC	4.68
VISO: 5		50.96

2-Antras aukštas. Butas Nr.6		
Numeris	Patalpos pavadinimas	Plotas, m2
6-201	Kambarys	22.99
6-202	Kambarys	10.47
6-203	Kambarys	10.15
6-204	Vonia, WC	4.68
6-205	Prieškambaris	2.62
VISO: 5		50.91

2-Antras aukštas. Butas Nr.3		
Numeris	Patalpos pavadinimas	Plotas, m2
3-201	Kambarys	23.04
3-202	Kambarys	10.47
3-203	Kambarys	10.15
3-204	Vonia, WC	4.68
3-205	Prieškambaris	2.62
VISO: 5		50.96

2-Antras aukštas. Butas Nr.7		
Numeris	Patalpos pavadinimas	Plotas, m2
7-201	Kambarys	23.04
7-202	Kambarys	10.47
7-203	Vonia, WC	4.68
7-204	Kambarys	10.15
7-205	Prieškambaris	2.62
VISO: 5		50.96

2-Antras aukštas. Butas Nr.4		
Numeris	Patalpos pavadinimas	Plotas, m2
4-201	Kambarys	26.94
4-202	Kambarys	10.49
4-203	Vonia, WC	4.97
4-204	Prieškambaris	3.65
VISO: 4		46.06

2-Antro aukšto bendr patalp eksplikacija		
Numeris	Patalpos pavadinimas	Plotas, m2
201	Koridorius	46.42
202	Sand liukai	33.92
VISO: 2		80.34

VISO 2-ame aukšte - 421,38 m2

Atestato Nr.	UAB "GEDIMINO JUREVI IAUS STUDIJA"				STATINYS		
	TELEFONAS +37068630658 EL. PAŠTAS info@gst.lt, www.gst.lt				Daugiabučio gyvenamo namo A.Smetonos al. 67C Kaune statybos projektas		
1590A	PV	G. Jurevičius	2021 01		BR ŽINYS		LAI DA
968A	PDV	D. Bacevičius	2021 01		Antro aukšto planas		1 : 100 0
Etapas	STATYTOJAS				ŽYMUO		LAPAS LAP
pp	UAB "Domus domina"				2010-01-PP-SA-2		1 1



1 3-Tre io aukšto planas  
1 : 100

3-Tre ias aukštas. Butas Nr.1		
Numeris	Patalpos pavadinimas	Plotas, m2

1-301	Kambarys	14.13
1-302	Vonia, WC	4.81
1-303	Priėškambaris	3.52
VISO: 3		22.46

3-Tre ias aukštas. Butas Nr.2		
Numeris	Patalpos pavadinimas	Plotas, m2

2-301	Kambarys	23.04
2-302	Kambarys	10.15
2-303	Kambarys	10.47
2-304	Priėškambaris	2.62
2-305	Vonia, WC	4.68
VISO: 5		50.96

3-Tre ias aukštas. Butas Nr.3		
Numeris	Patalpos pavadinimas	Plotas, m2

3-301	Kambarys	23.04
3-302	Kambarys	10.47
3-303	Kambarys	10.15
3-304	Vonia, WC	4.68
3-305	Priėškambaris	2.62
VISO: 5		50.96

3-Tre ias aukštas. Butas Nr.4		
Numeris	Patalpos pavadinimas	Plotas, m2

4-301	Kambarys	26.94
4-302	Kambarys	10.49
4-303	Vonia, WC	4.93
4-304	Priėškambaris	3.65
VISO: 4		46.02

3-Tre ias aukštas. Butas Nr.5		
Numeris	Patalpos pavadinimas	Plotas, m2

5-301	Kambarys	26.90
5-302	Kambarys	10.49
5-303	Vonia, WC	4.93
5-304	Priėškambaris	3.65
VISO: 4		45.98

3-Tre ias aukštas. Butas Nr.6		
Numeris	Patalpos pavadinimas	Plotas, m2

6-301	Kambarys	23.04
6-302	Kambarys	10.47
6-303	Kambarys	10.15
6-304	Vonia, WC	4.69
6-305	Priėškambaris	2.62
VISO: 5		50.97

3-Tre ias aukštas. Butas Nr.7		
Numeris	Patalpos pavadinimas	Plotas, m2


7-301	Kambarys	23.04
7-302	Kambarys	10.47
7-303	Vonia, WC	4.69
7-304	Kambarys	10.15
VISO: 4		48.35

3-Tre io aukšto bendr patalp eksplikacija		
Numeris	Patalpos pavadinimas	Plotas, m2

301	Koridorius	46.31
302	Sand liukai	33.97
VISO: 2		80.28

VISO 3-iam aukšte - 421,27 m2

Atestato Nr.	UAB "GEDIMINO JUREVI IAUS STUDIJA"				STATINYS		
	TELEFONAS +37068630658 EL. PAŠTAS info@gst.lt, www.gst.lt				Daugiabu io gyvenamo namo A.Smetonos al. 67C Kaune statybos projektas		
1590A	PV	G. Jurevi ius	2021 01		BR ŽINYS		Laida
968A	PDV	D. Bacevi ius	2021 01		Tre io aukšto planas		1 : 100 0
Etapas	STATYTOJAS				ŽYMUO		LAPAS LAP
pp	UAB "Domus domina"				2010-01-PP-SA-3		1 1

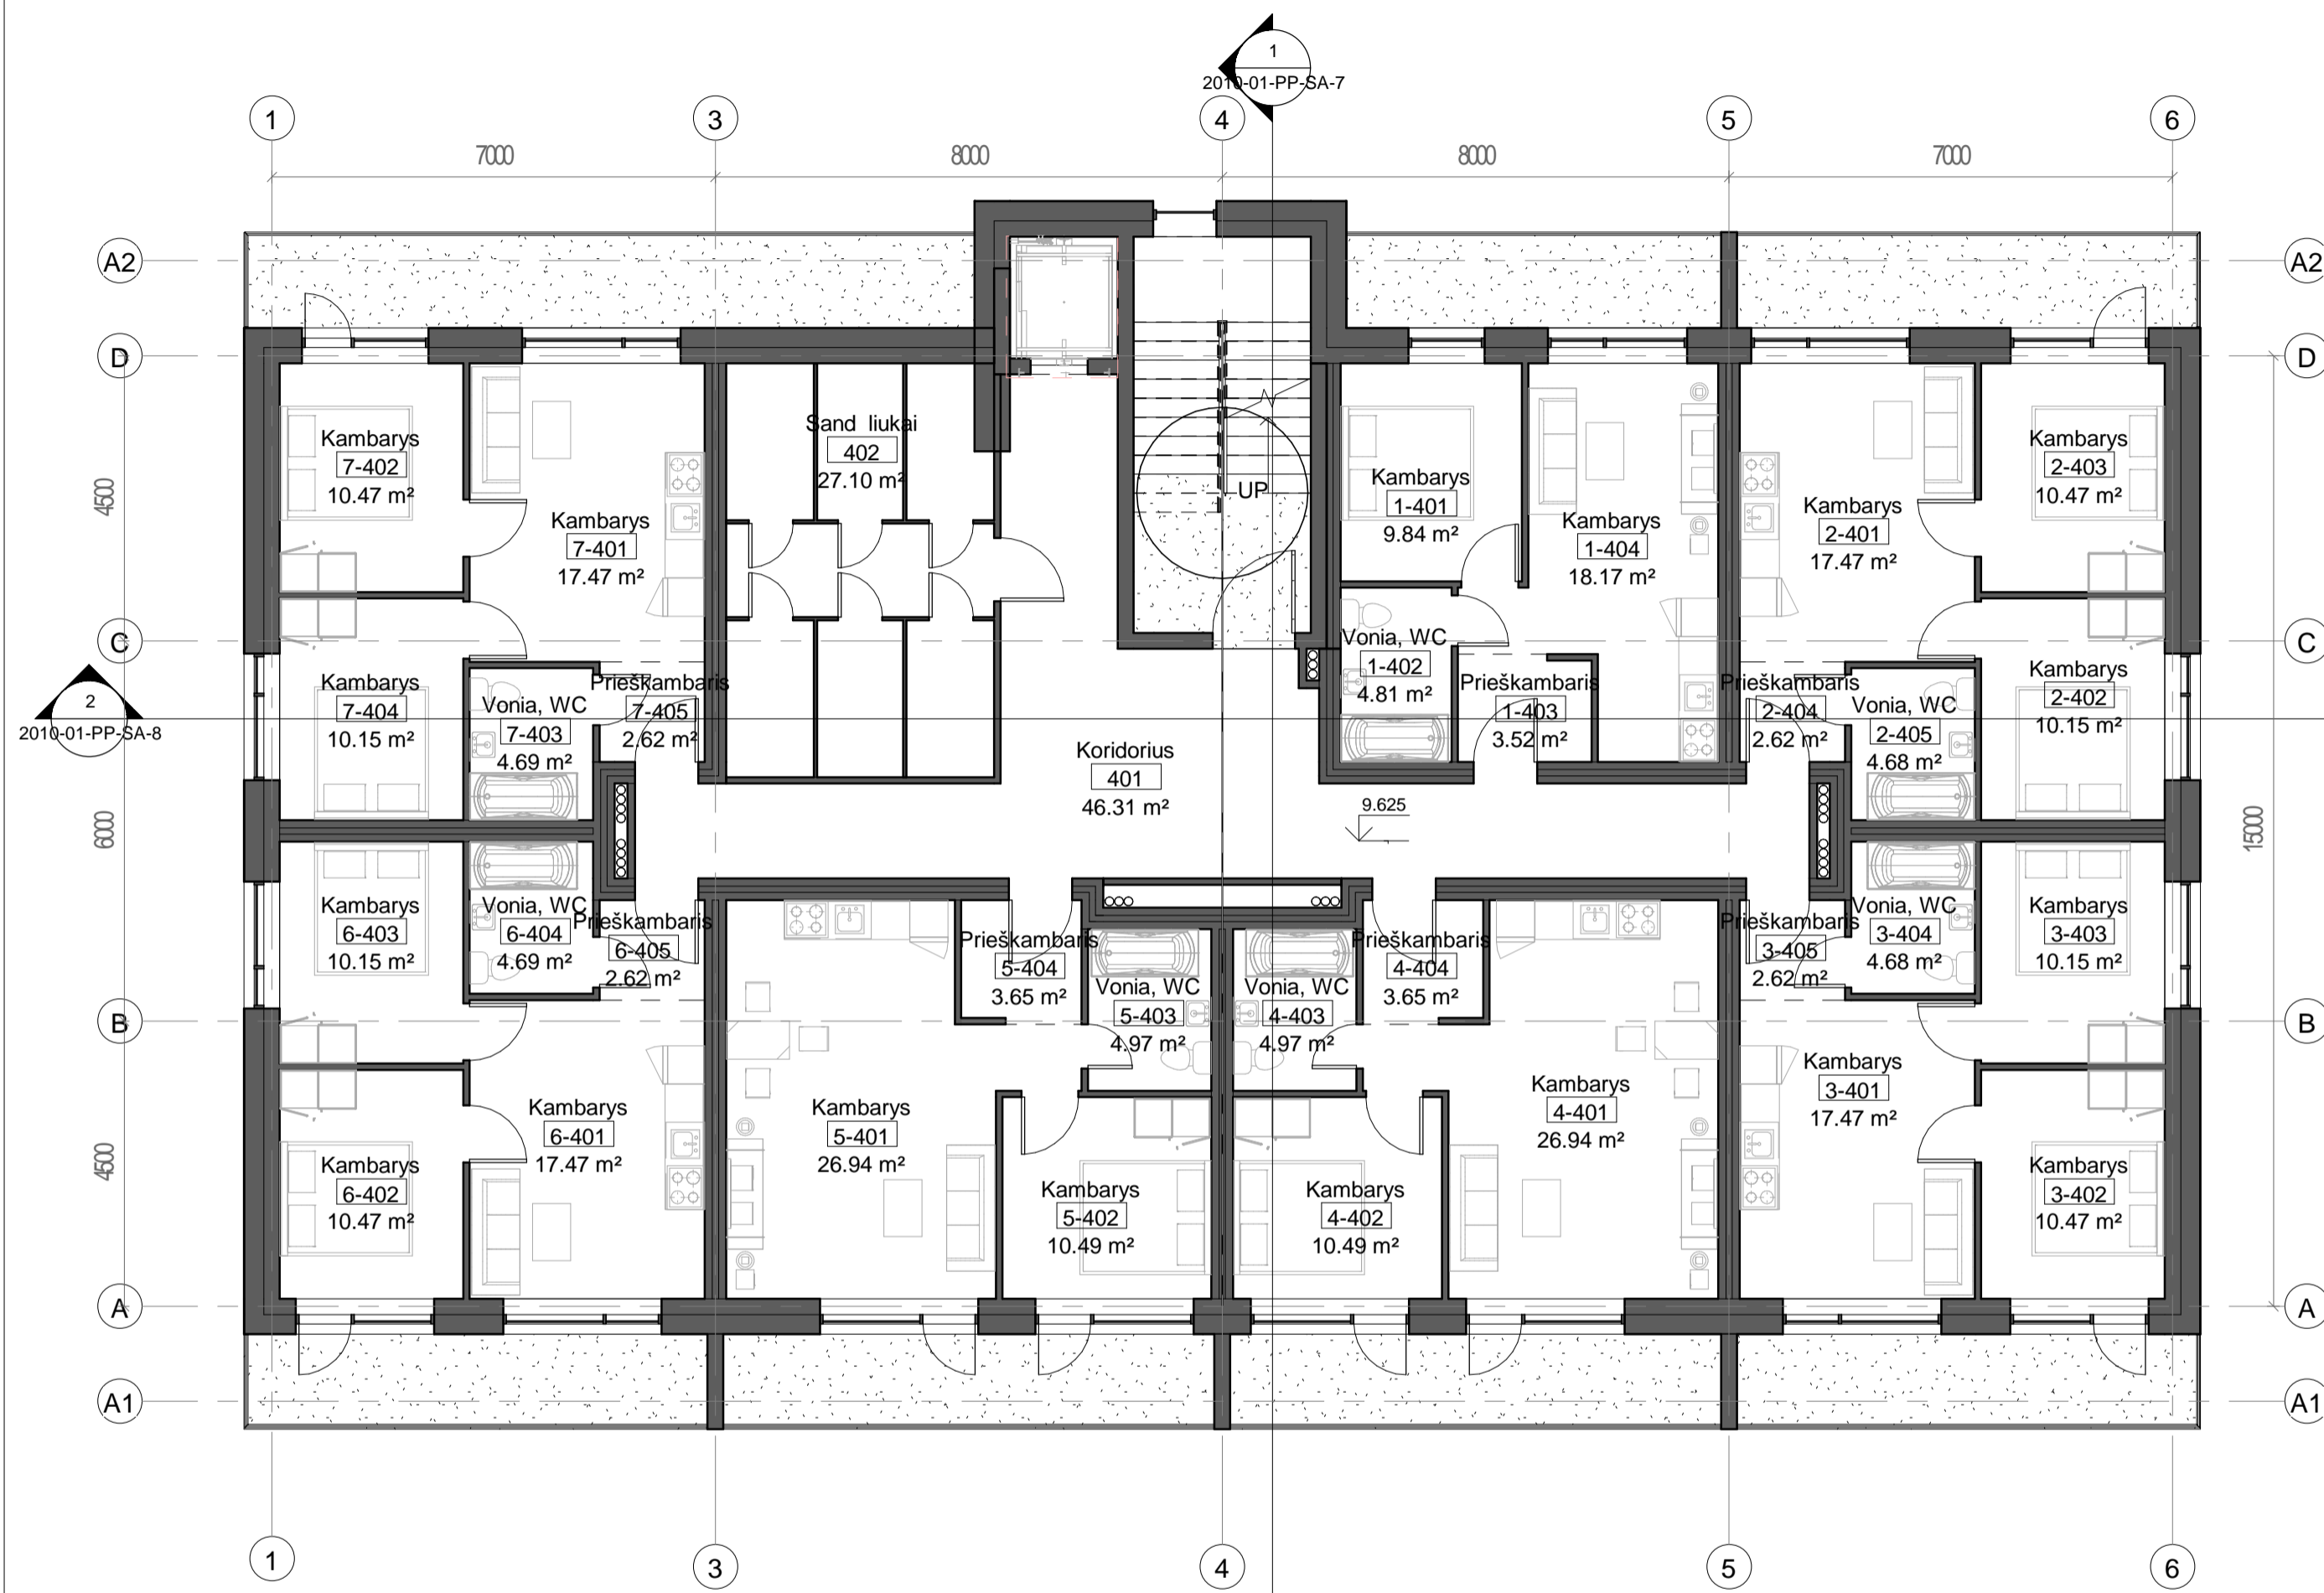

1 4-Ketvirto aukšto planas  
1 : 100

4-Ketvirtas aukštas. Butas Nr.1		
Numeris	Patalpos pavadinimas	Plotas, m <sup>2</sup>

1-401	Kambarys	9.84
1-402	Vonia, WC	4.81
1-403	Prieškambaris	3.52
1-404	Kambarys	18.17
VISO: 4		36.33

4-Ketvirtas aukštas. Butas Nr.2		
Numeris	Patalpos pavadinimas	Plotas, m <sup>2</sup>

2-401	Kambarys	17.47
2-402	Kambarys	10.15
2-403	Kambarys	10.47
2-404	Prieškambaris	2.62
2-405	Vonia, WC	4.68
VISO: 5		45.40

4-Ketvirtas aukštas. Butas Nr.3		
Numeris	Patalpos pavadinimas	Plotas, m <sup>2</sup>

3-401	Kambarys	17.47
3-402	Kambarys	10.47
3-403	Kambarys	10.15
3-404	Vonia, WC	4.68
3-405	Prieškambaris	2.62
VISO: 5		45.40

4-Ketvirtas aukštas. Butas Nr.4		
Numeris	Patalpos pavadinimas	Plotas, m <sup>2</sup>

4-401	Kambarys	26.94
4-402	Kambarys	10.49
4-403	Vonia, WC	4.97
4-404	Prieškambaris	3.65
VISO: 4		46.06

4-Ketvirtas aukštas. Butas Nr.5		
Numeris	Patalpos pavadinimas	Plotas, m <sup>2</sup>

5-401	Kambarys	26.94
5-402	Kambarys	10.49
5-403	Vonia, WC	4.97
5-404	Prieškambaris	3.65
VISO: 4		46.06

4-Ketvirtas aukštas. Butas Nr.6		
Numeris	Patalpos pavadinimas	Plotas, m <sup>2</sup>

6-401	Kambarys	17.47
6-402	Kambarys	10.47
6-403	Kambarys	10.15
6-404	Vonia, WC	4.69
6-405	Prieškambaris	2.62
VISO: 5		45.41


4-Ketvirtas aukštas. Butas Nr.7		
Numeris	Patalpos pavadinimas	Plotas, m <sup>2</sup>

7-401	Kambarys	17.47
7-402	Kambarys	10.47
7-403	Vonia, WC	4.69
7-404	Kambarys	10.15
7-405	Prieškambaris	2.62
VISO: 5		45.41

4-Ketvirto aukšto bendr. patalp. eksplikacija		
Numeris	Patalpos pavadinimas	Plotas, m <sup>2</sup>
401	Koridorius	46.31
402	Sand liukai	27.10
VISO: 2		73.42

VISO 4-ame aukšte - 383,47 m<sup>2</sup>

Atestato Nr.	UAB "GEDIMINO JUREVI IAUS STUDIJA"			STATINYS		
	TELEFONAS +37068630658 EL. PAŠTAS info@gjs.lt, www.gjs.lt			Daugiabuio gyvenamojo namo A.Smetonos al. 67C Kaune statybos projektas		
1590A	PV	G. Jurevičius	2021 01	BR ŽINYS		LAI DA
968A	PDV	D. Bacevičius	2021 01	Ketvirto aukšto planas		1 : 100 0
Etapas	STATYTOJAS			ŽYMUO		LAPAS LAP
pp	UAB "Domus domina"			2010-01-PP-SA-4		1 1

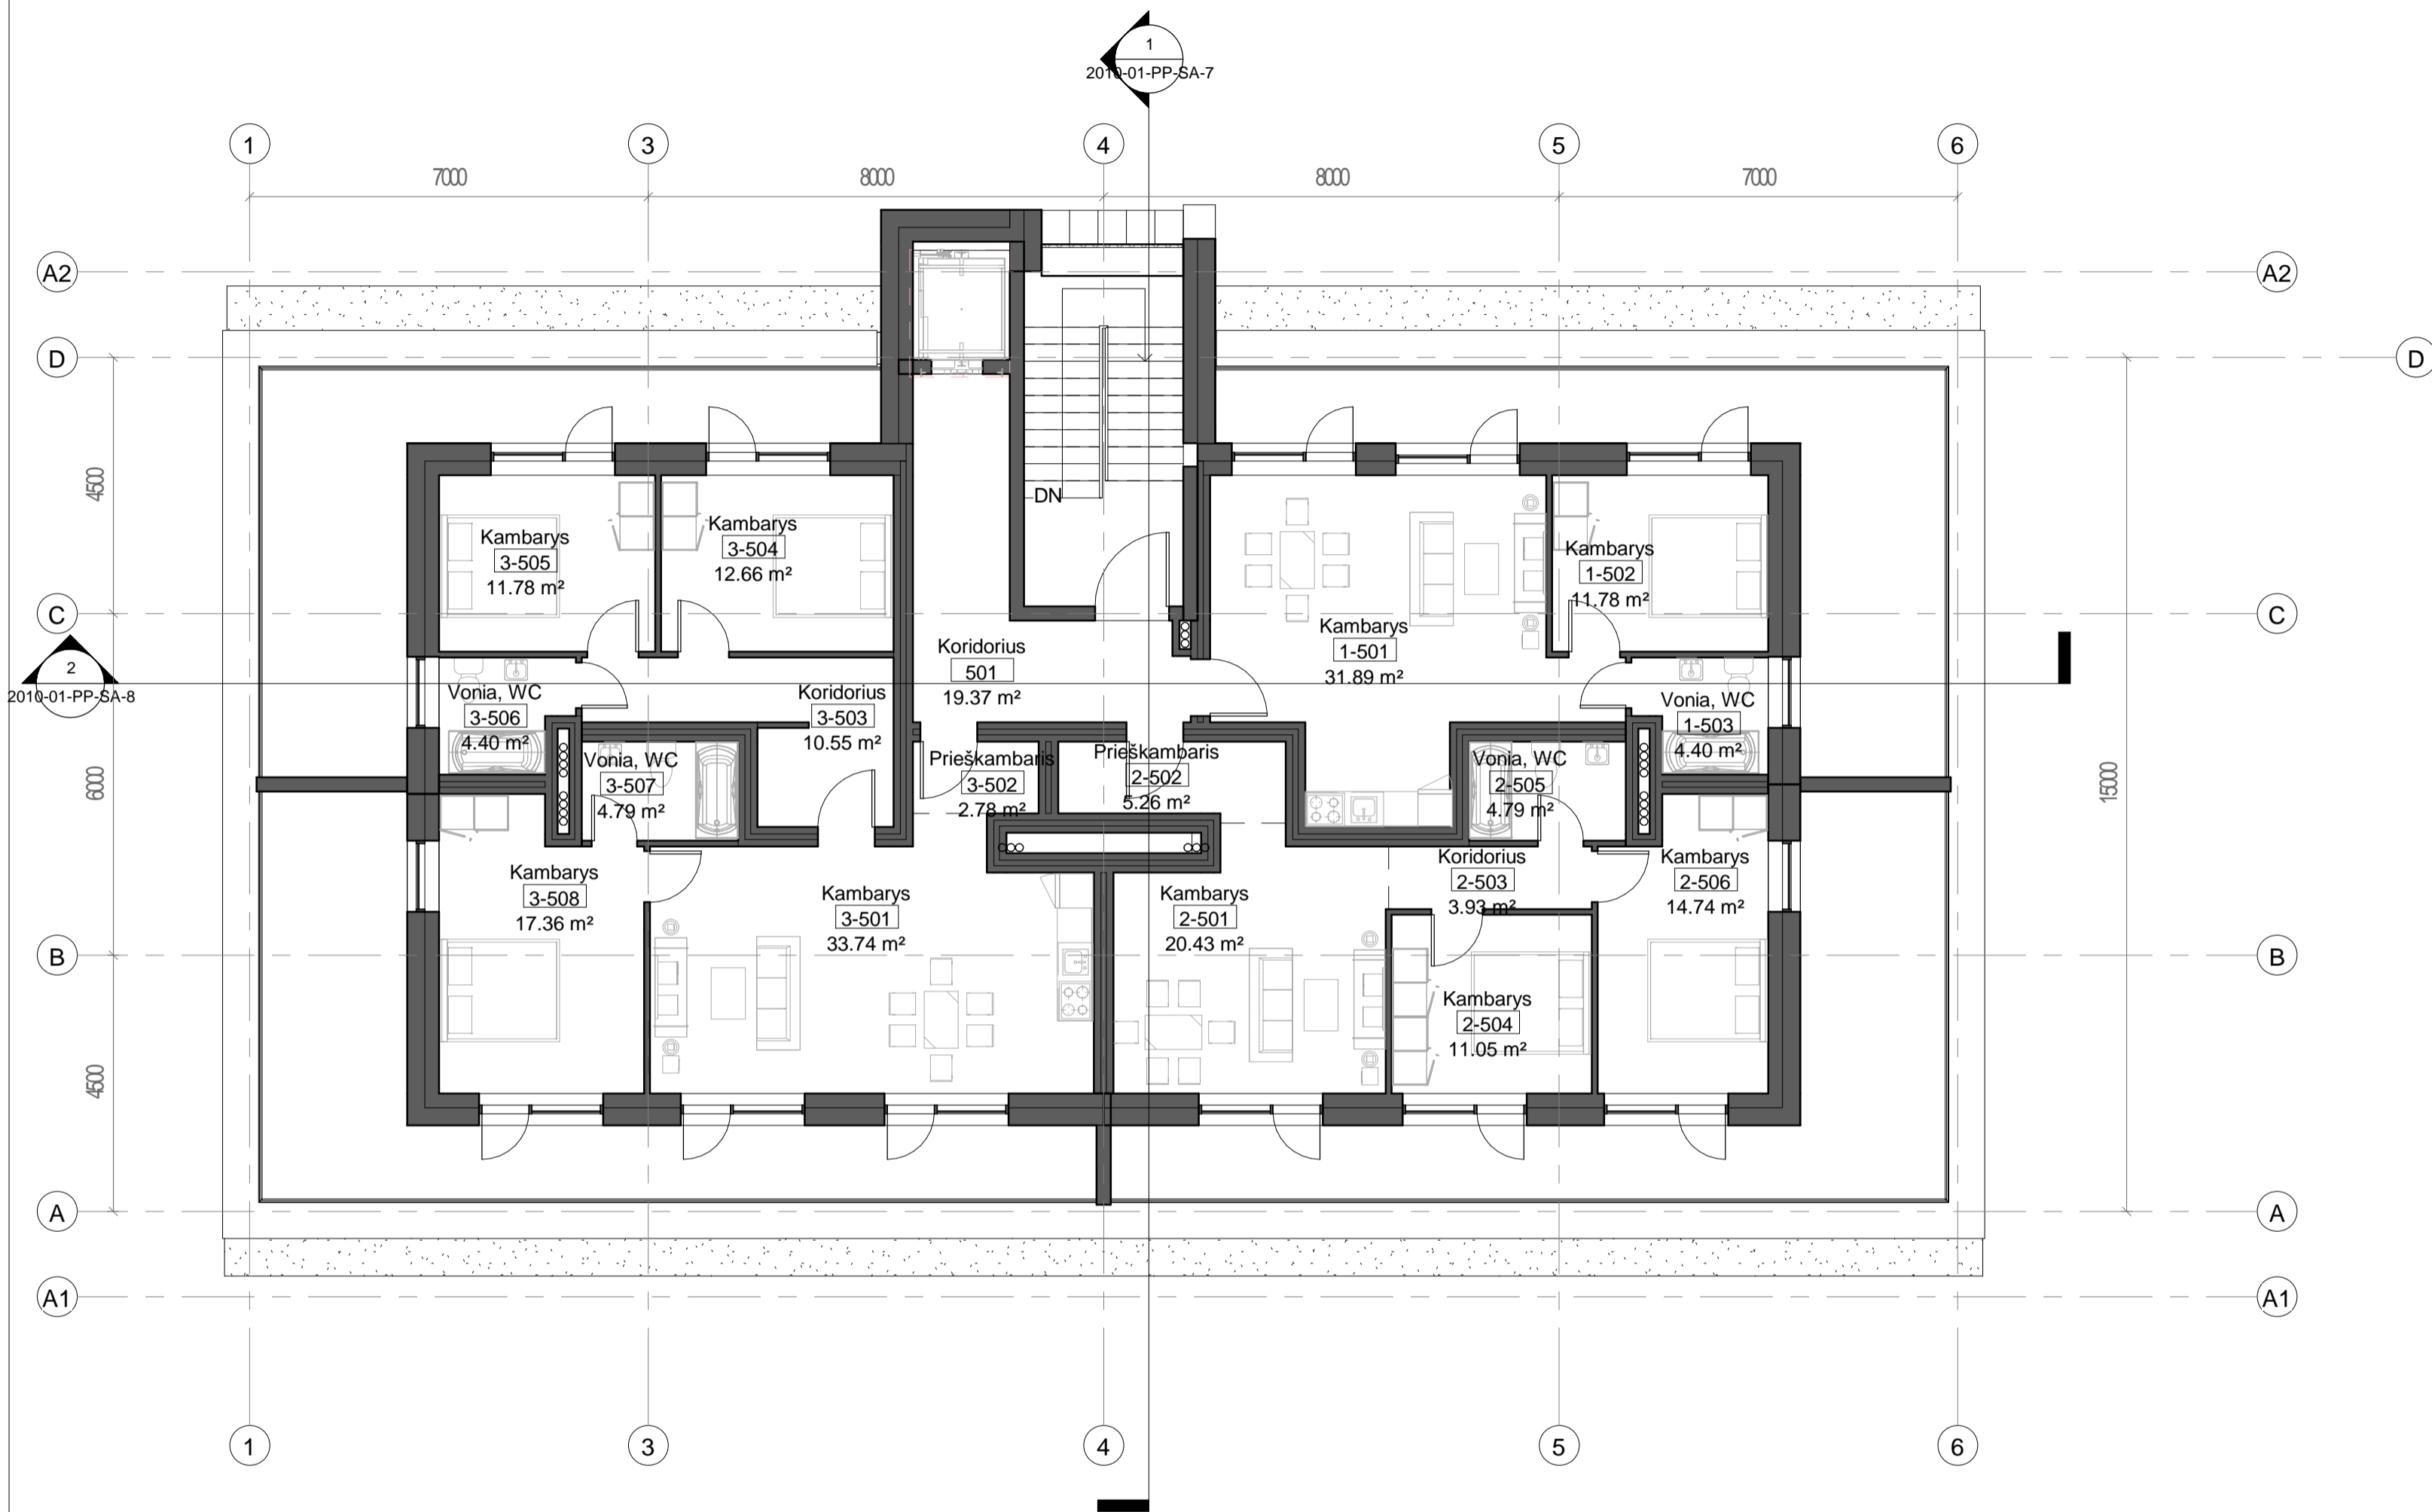

5-Penktas aukštas. Butas Nr.1		
Numeris	Patalpos pavadinimas	Plotas, m2
1-501	Kambarys	31.89
1-502	Kambarys	11.78
1-503	Vonia, WC	4.40
VISO: 3		48.07

5-Penktas aukštas. Butas Nr.2		
Numeris	Patalpos pavadinimas	Plotas, m2
2-501	Kambarys	20.43
2-502	Prieškambaris	5.26
2-503	Koridorius	3.93
2-504	Kambarys	11.05
2-505	Vonia, WC	4.79
2-506	Kambarys	14.74
VISO: 6		60.20


5-Penktas aukštas. Butas Nr.3		
Numeris	Patalpos pavadinimas	Plotas, m2
3-501	Kambarys	33.74
3-502	Prieškambaris	2.78
3-503	Koridorius	10.55
3-504	Kambarys	12.66
3-505	Kambarys	11.78
3-506	Vonia, WC	4.40
3-507	Vonia, WC	4.79
3-508	Kambarys	17.36
VISO: 8		98.07

5-Penkto aukšto bendr patalp eksplikacija		
Numeris	Patalpos pavadinimas	Plotas, m2
501	Koridorius	19.37
VISO: 1		19.37

1 5-Penkto aukšto planas  
1 : 100

VISO 5-ame aukšte - 225,71 m2


Atestato Nr.	UAB "GEDIMINO JUREVI IAUS STUDIJA"				STATINYS		
	TELEFONAS +37068630658 EL. PAŠTAS info@gst.lt, www.gst.lt				Daugiabučio gyvenamo namo A.Smetonos al. 67C Kaune statybos projektas		
1590A	PV	G. Jurevičius	2021 01	BR ŽINYS	Penkto aukšto planas	1 : 100	LAPAS LAP
968A	PDV	D. Bacevičius	2021 01				
Etapas	STATYTOJAS				ŽYMUO		
pp	UAB "Domus domina"				2010-01-PP-SA-5		
						1	1

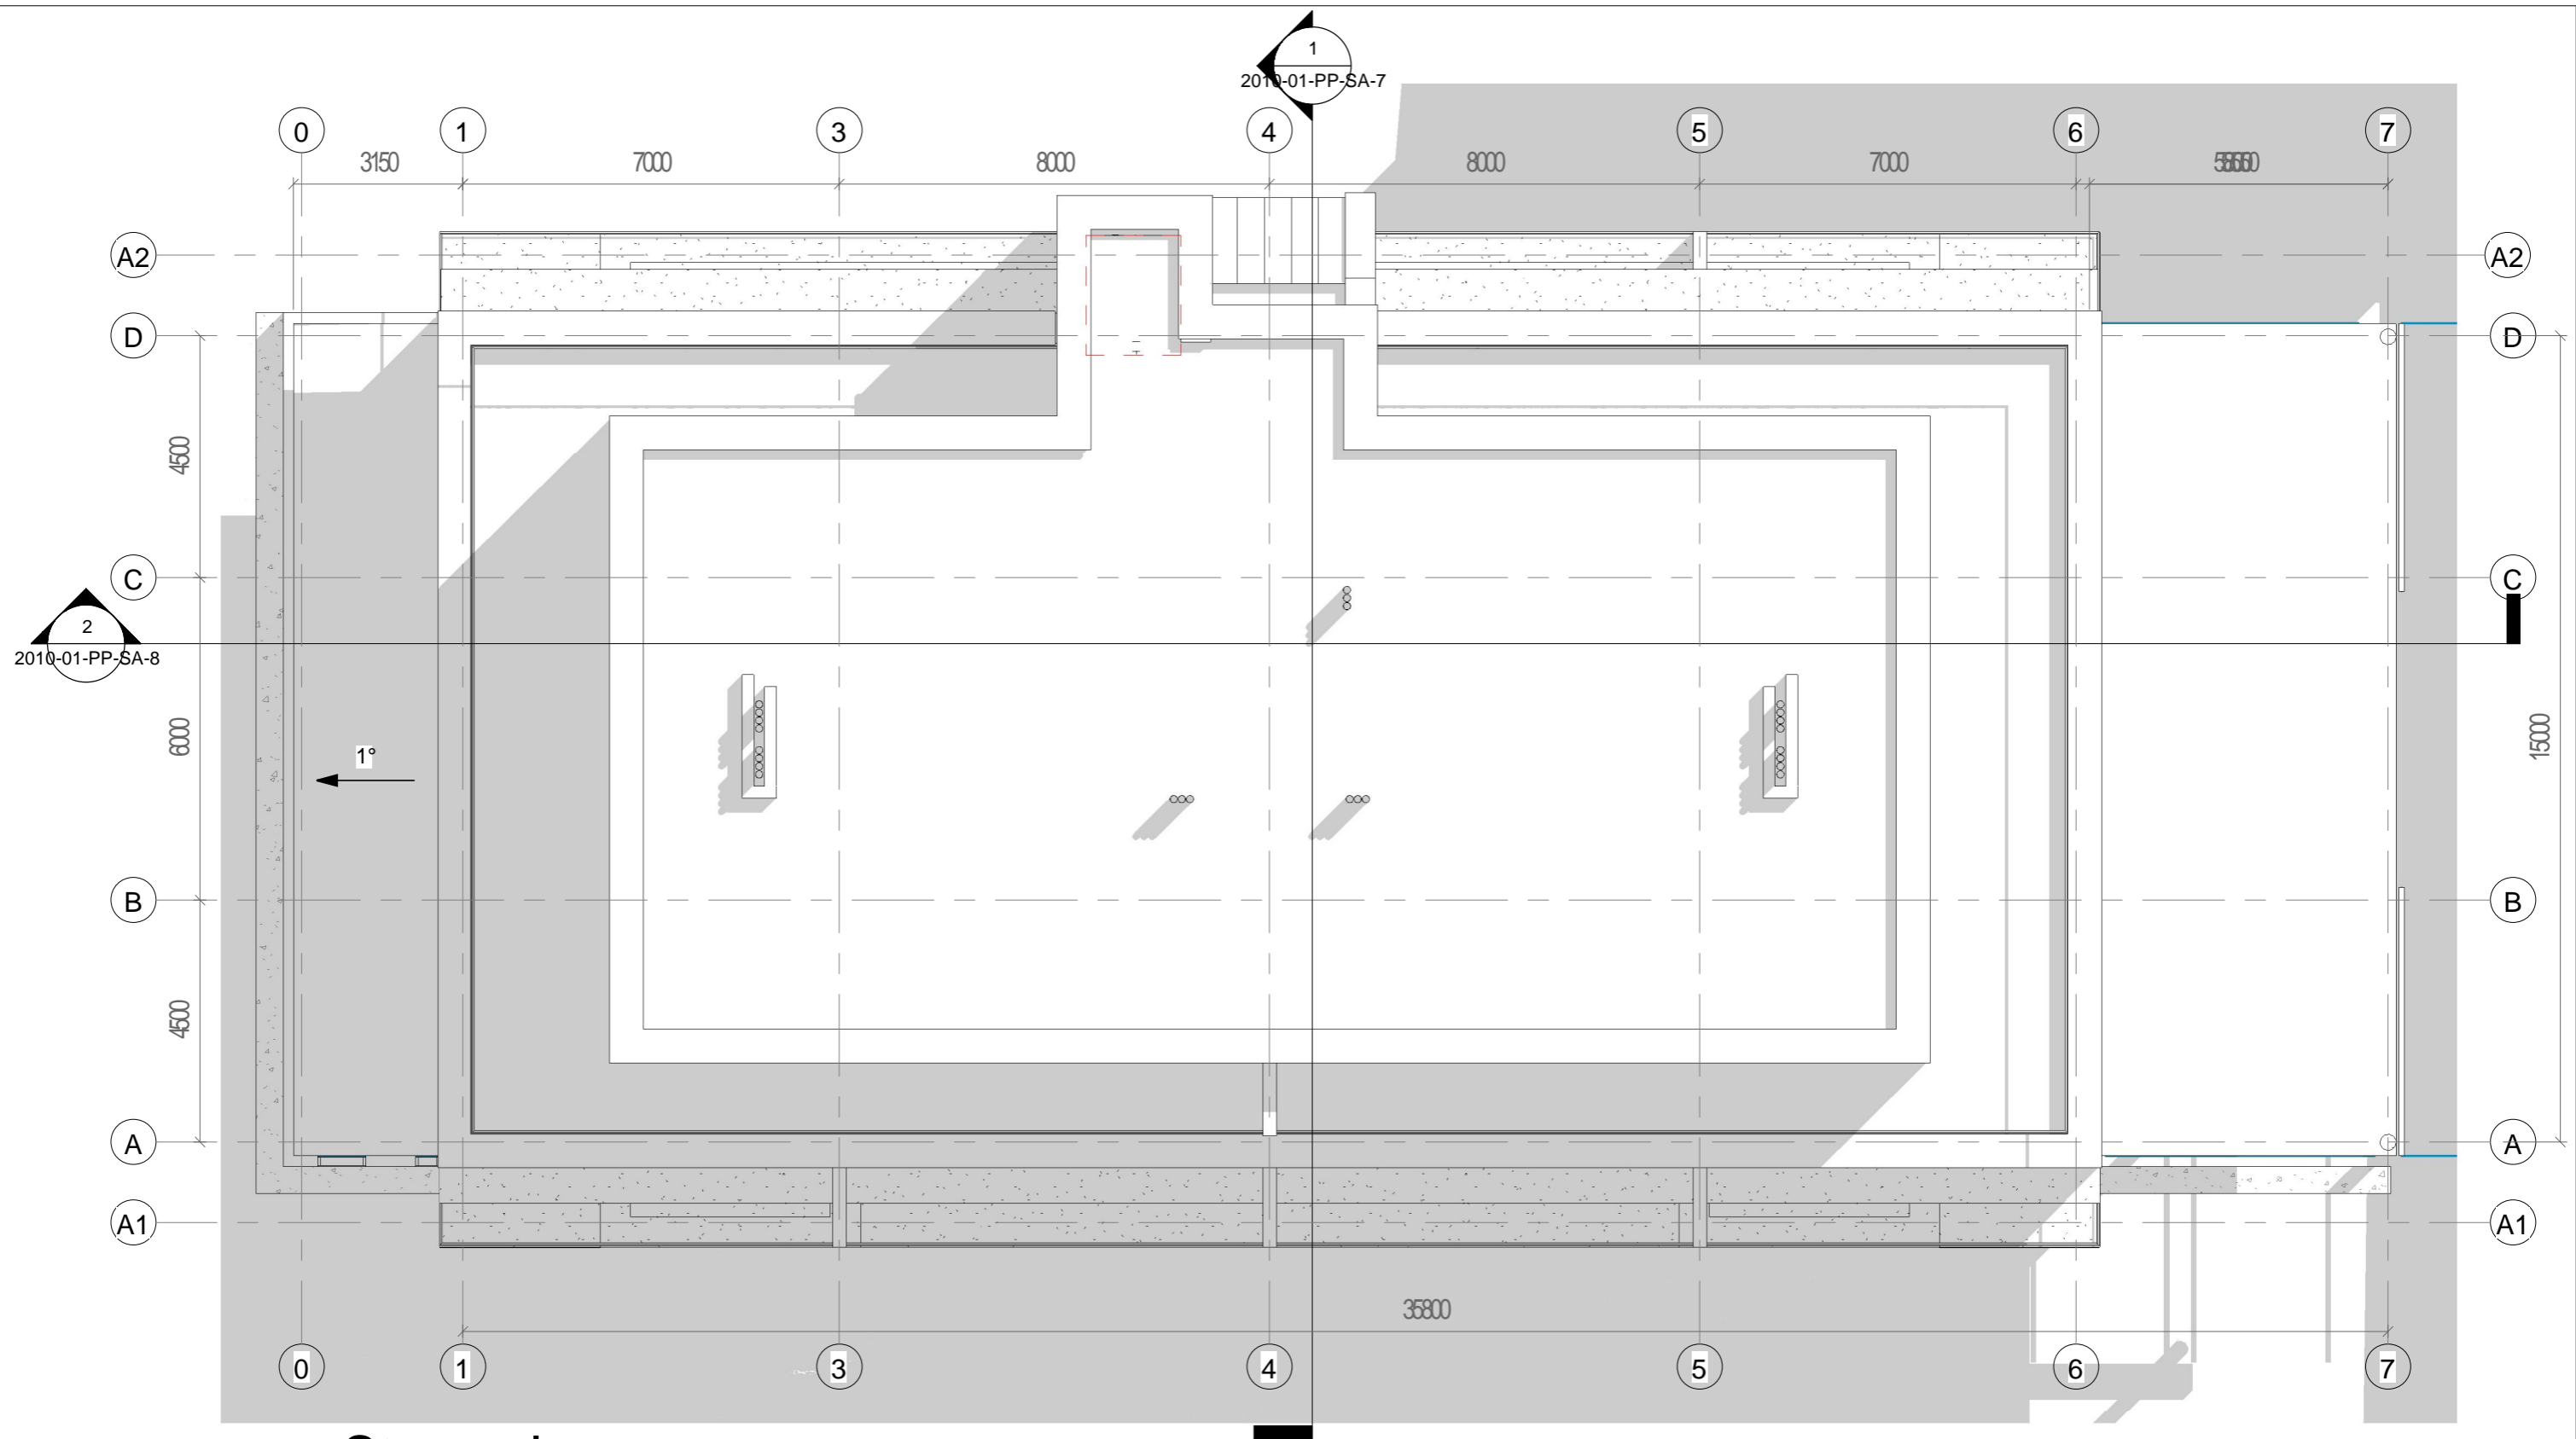

**1** Stogo planas  
1 : 120


Atestato Nr.	<b>UAB "GEDIMINO JUREVI IAUS STUDIJA"</b>				STATINYS			
	TELEFONAS +37069830658 EL. PAŠTAS info@gjs.lt				Daugiabų io gyvenamo namo A.Smetonos al. 67C Kaune statybos projektas			
1590A	PV	G. Jurevi ius		2021 01	BR ŽINYS	Stogo planas	1 : 120	LAIDA
968A	PDV	D. Bacevi ius		2021 01				
Etapas	STATYTOJAS				ŽYMUO		LAPAS	LAP
PP	UAB "Domus domina"				2010-01-PP-SA-6		1	1



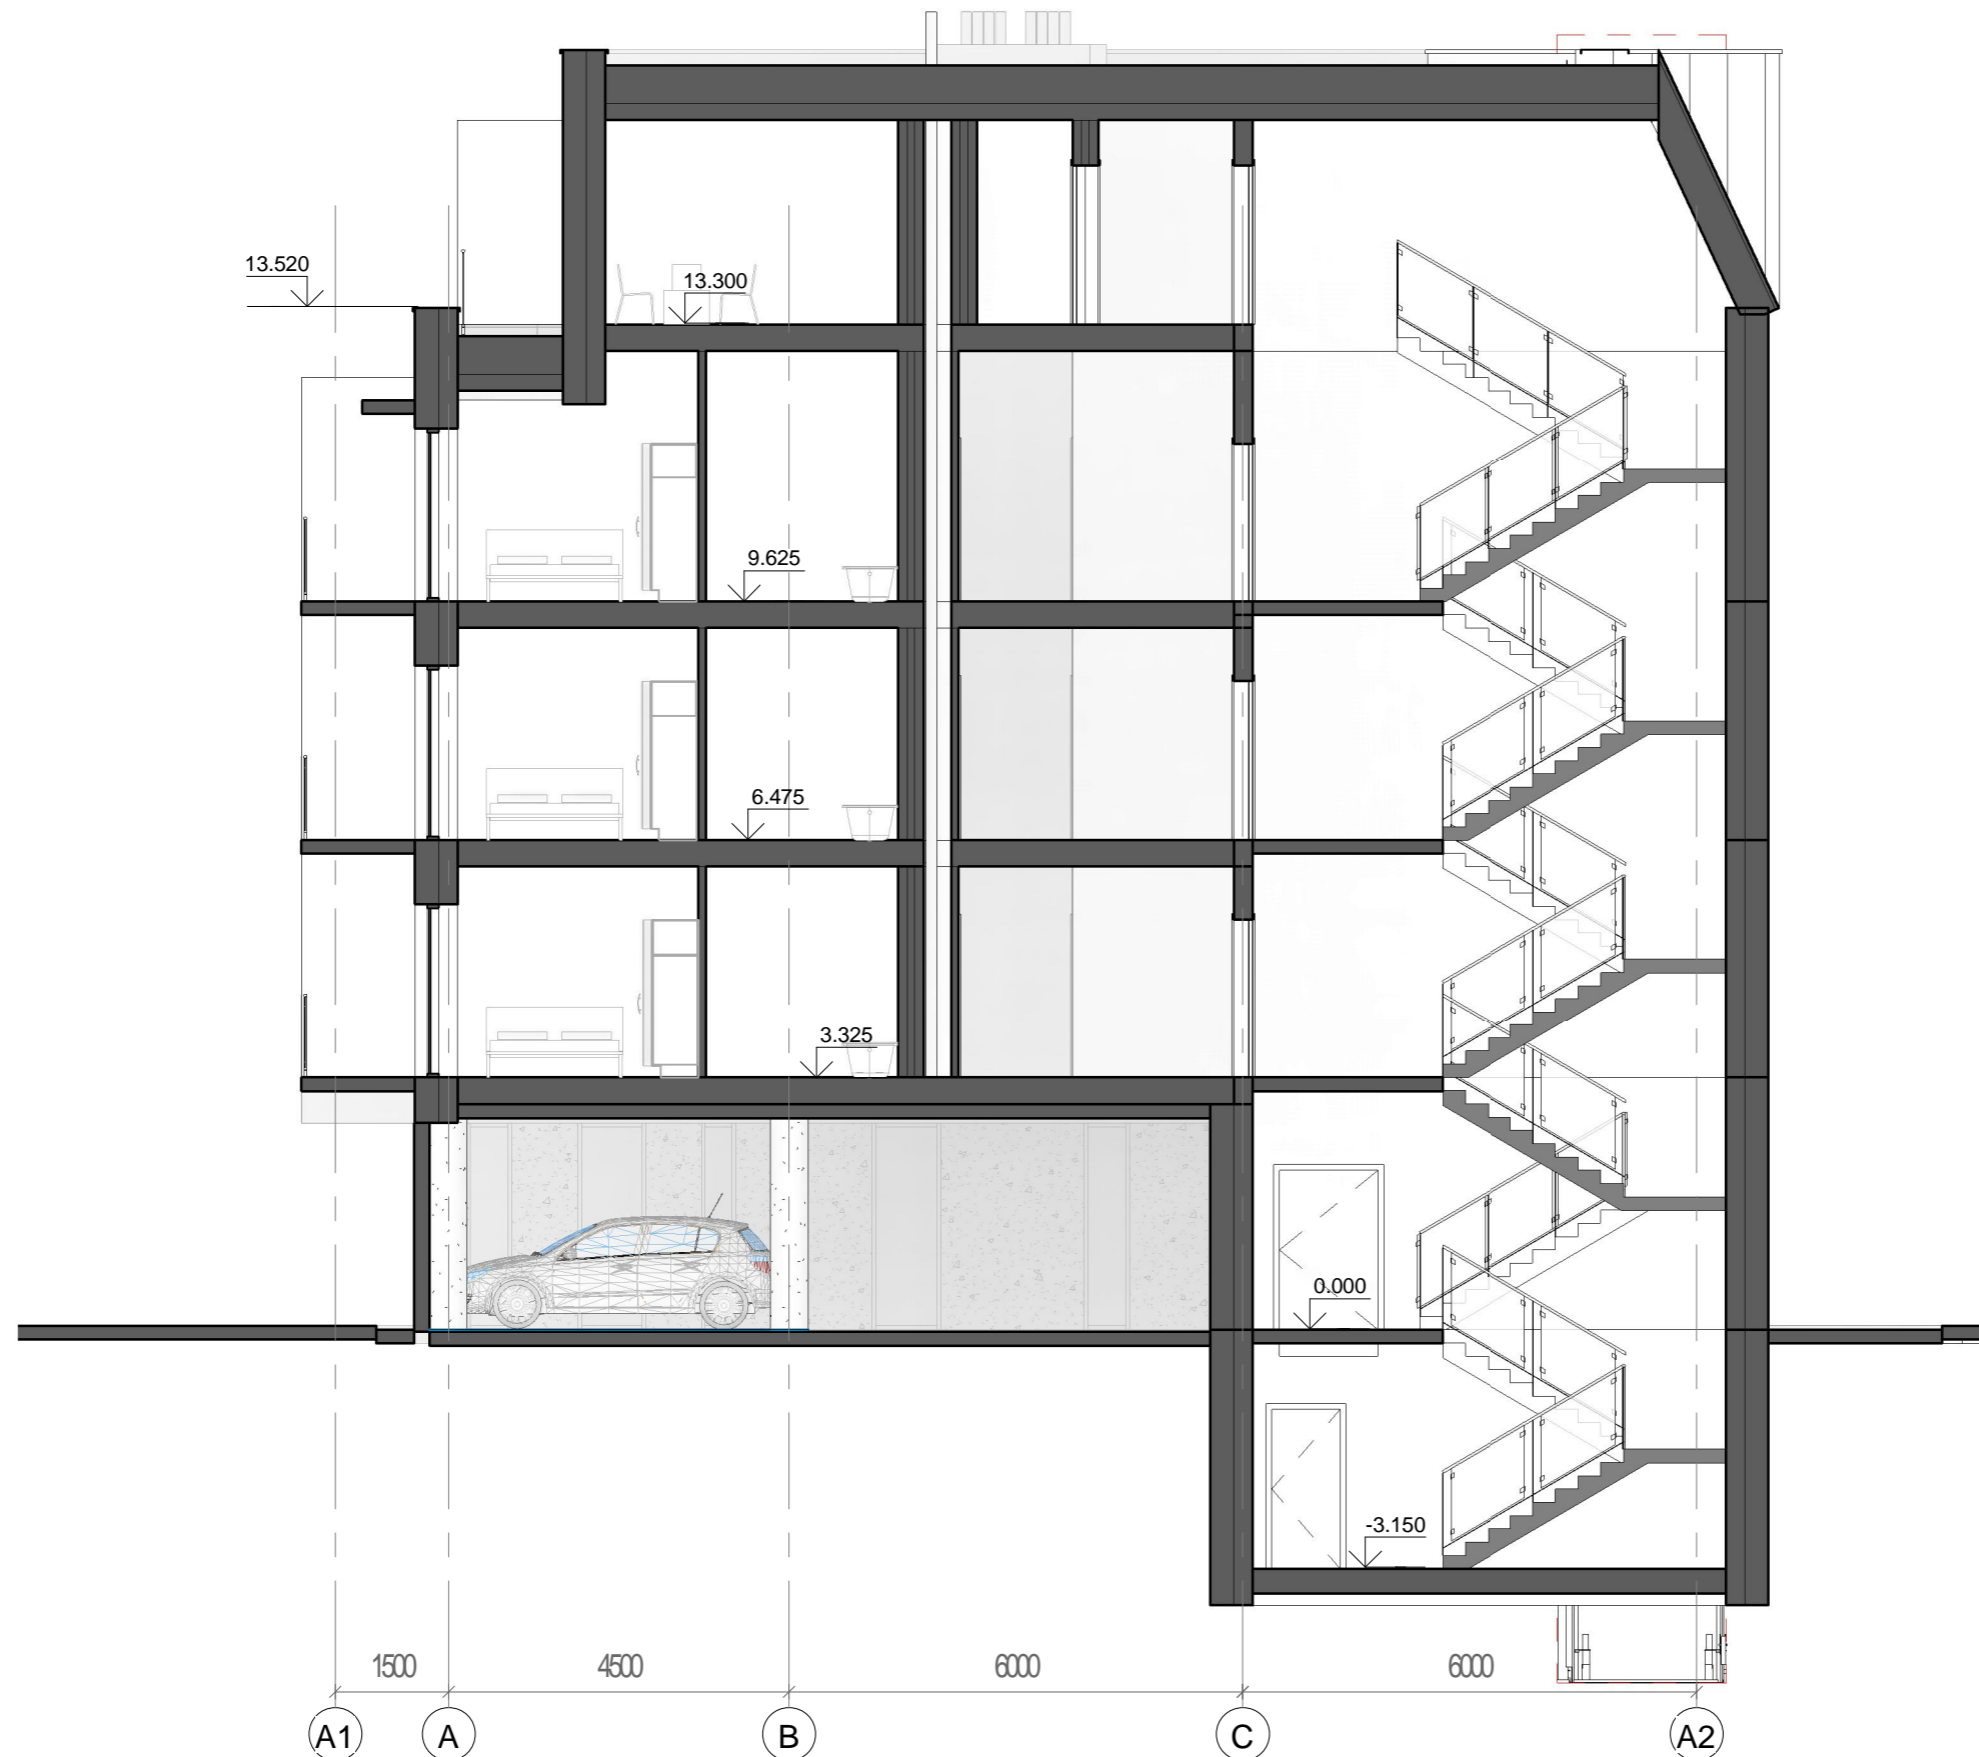

1 Pj vis 1-1  
1 : 100

Atestato Nr.	UAB "GEDIMINO JUREVI IAUS STUDIJA"			STATINYS		
	TELEFONAS +37069830658 EL. PAŠTAS info@gjs.lt			Daugiabu io gyvenamo namo A.Smetonos al. 67C Kaune statybos projektas		
1590A	PV	G. Jurevi ius	2021 01	BR ŽINYS	LAIDA	
968A	PDV	D. Bacevi ius	2021 01	Pj vis 1-1	1 : 100	0
Etapas	STATYTOJAS			ŽYMUO	LAPAS	LAP
PP	UAB "Domus domina"			2010-01-PP-SA-7	1	1

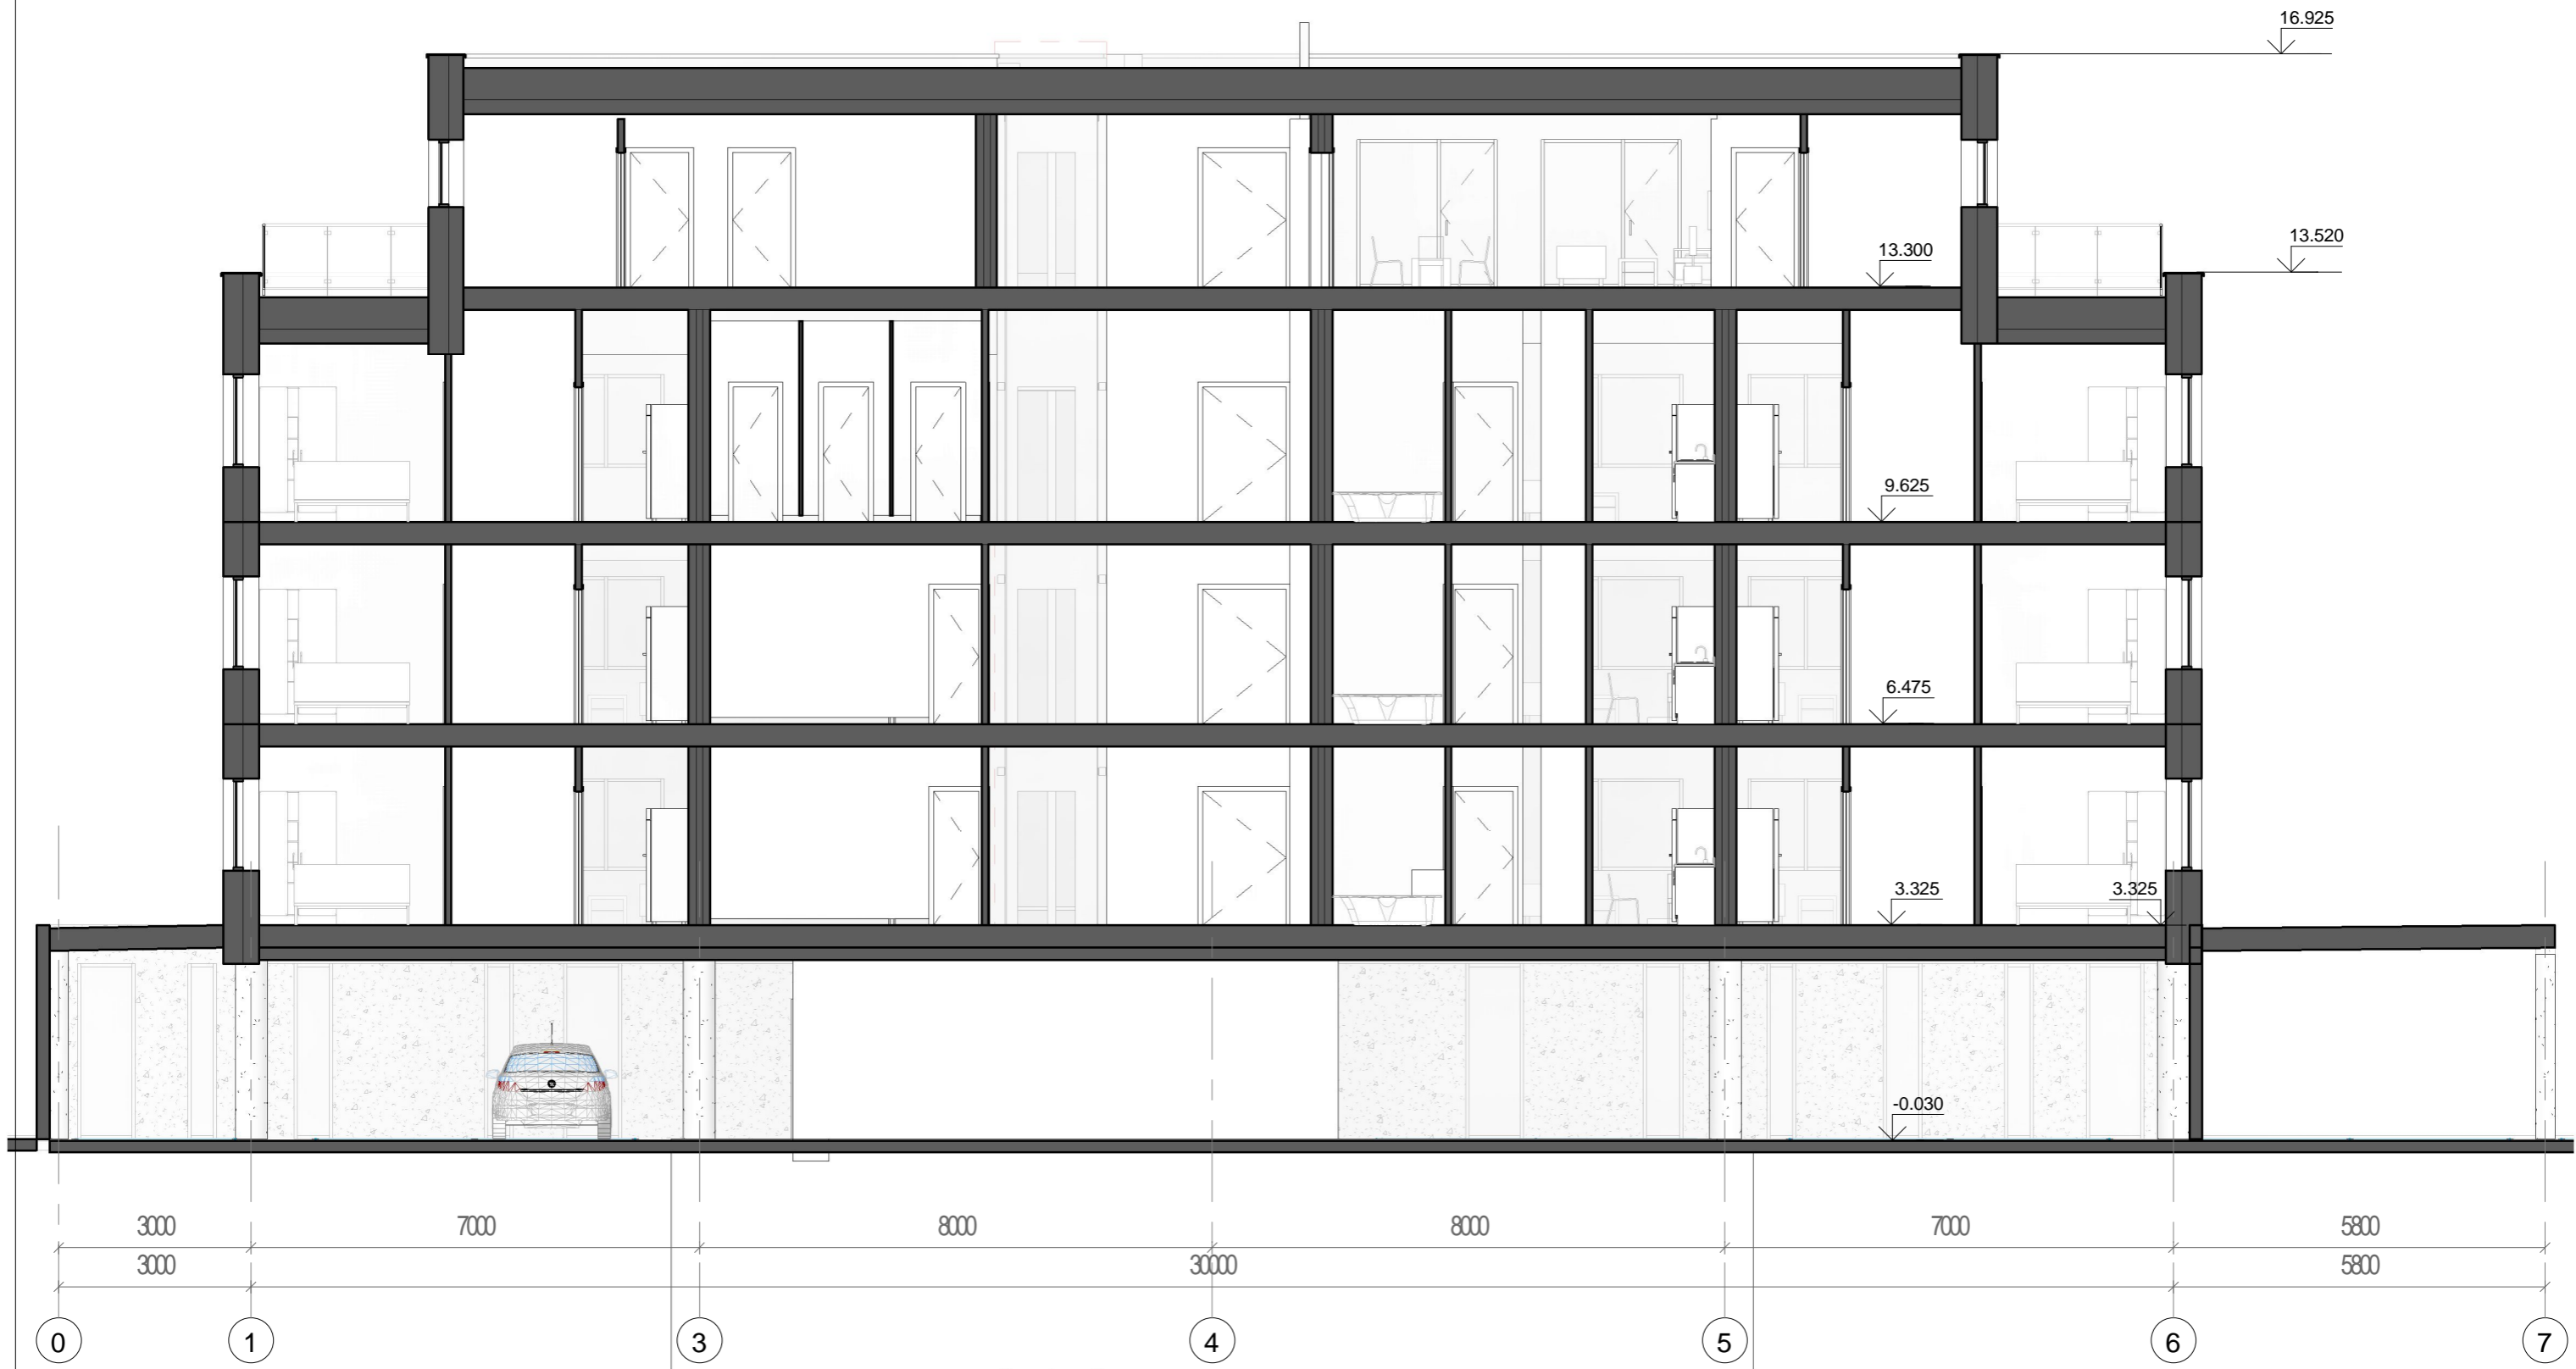

2 Pj vis 2-2  
1 : 100

Atestato Nr.	UAB "GEDIMINO JUREVI IAUS STUDIJA"			STATINYS		
	TELEFONAS +37069830658 EL. PAŠTAS info@gjs.lt			Daugiabu io gyvenamo namo A.Smetonos al. 67C Kaune statybos projektas		
1590A	PV	G. Jurevi ius	2021 01	BR ŽINYS		Laida
968A	PDV	D. Bacevi ius	2021 01	Pj vis 2-2		0
				1 : 100		
Etapas	STATYTOJAS			ŽYMUO		LAPAS LAP
PP	UAB "Domus domina"			2010-01-PP-SA-8		1 1



1 Fasadas 1-7  
1 : 120

Atestato Nr.	UAB "GEDIMINO JUREVI IAUS STUDIJA"			STATINYS Daugiabu io gyvenamo namo A.Smetonos al. 67C Kaune statybos projektas		
	TELEFONAS +37069830658 EL. PAŠTAS info@gjs.lt					
1590A	PV	G. Jurevi ius		2021 01	BR ŽINYS	
968A	PDV	D. Bacevi ius		2021 01	Fasadas 1-7	
					1 : 120	0
Etapas	STATYTOJAS			ŽYMUO		LAPAS LAP
PP	UAB "Domus domina"			2010-01-PP-SA-9		1 1



7

6

1

0

1

# Fasadas 7-1

1 : 120

Atestato Nr.	UAB "GEDIMINO JUREVI IAUS STUDIJA"				STATINYS				
	TELEFONAS +37069830658 EL. PAŠTAS info@gjs.lt				Daugiabu io gyvenamo namo A.Smetonos al. 67C Kaune statybos projektas				
1590A	PV	G. Jurevi ius		2021 01	BR ŽINYS	Fasadas 7-1	1 : 120	LAPAS	LAP
968A	PDV	D. Bacevi ius		2021 01					
Etapas	STATYTOJAS				ŽYMUO				
PP	UAB "Domus domina"				2010-01-PP-SA-10			1	1



A2 D

A A1

1 **Fasadas D-A**  
1 : 120



A1 A

D A2

2 **Fasdas A-D**  
1 : 120

Atestato Nr.	UAB "GEDIMINO JUREVI IAUS STUDIJA"				STATINYS		
	TELEFONAS +37069830658 EL. PAŠTAS info@gjs.lt				Daugiabu io gyvenamo namo A.Smetonos al. 67C Kaune statybos projektas		
1590A	PV	G. Jurevi ius		2021 01	BR ŽINYS	Laida	
968A	PDV	D. Bacevi ius		2021 01			Fasadai D-A, A-D
					1 : 120	0	
Etapas	STATYTOJAS				ŽYMUO		
PP	UAB "Domus domina"				2010-01-PP-SA-11		
					LAPAS	LAP	
					1	1	



1


V1

Atestato Nr.	UAB "GEDIMINO JUREVI IAUS STUDIJA"				STATINYS			
	TELEFONAS +37069830658 EL. PAŠTAS info@gjs.lt				Daugiabu io gyvenamo namo A.Smetonos al. 67C Kaune statybos projektas			
1590A	PV	G. Jurevi ius		2021 01	BR ŽINYS Vizualizacija V1	LAPAS	LAP	
968A	PDV	D. Bacevi ius		2021 01				0
Etapas	STATYTOJAS				ŽYMUO			
PP	UAB "Domus domina"				2010-01-PP-SA-12		1	1



1 V2

Atestato Nr.	UAB "GEDIMINO JUREVI IAUS STUDIJA"				STATINYS		
	TELEFONAS +37069830658 EL. PAŠTAS info@gjs.lt				Daugiabu io gyvenamo namo A.Smetonos al. 67C Kaune statybos projektas		
1590A	PV	G. Jurevi ius		2021 01	BR ŽINYS Vizualizacija V2	LAPAS	LAP
968A	PDV	D. Bacevi ius		2021 01		0	
Etapas	STATYTOJAS				ŽYMUO		
PP	UAB "Domus domina"				2010-01-PP-SA-13		1 1

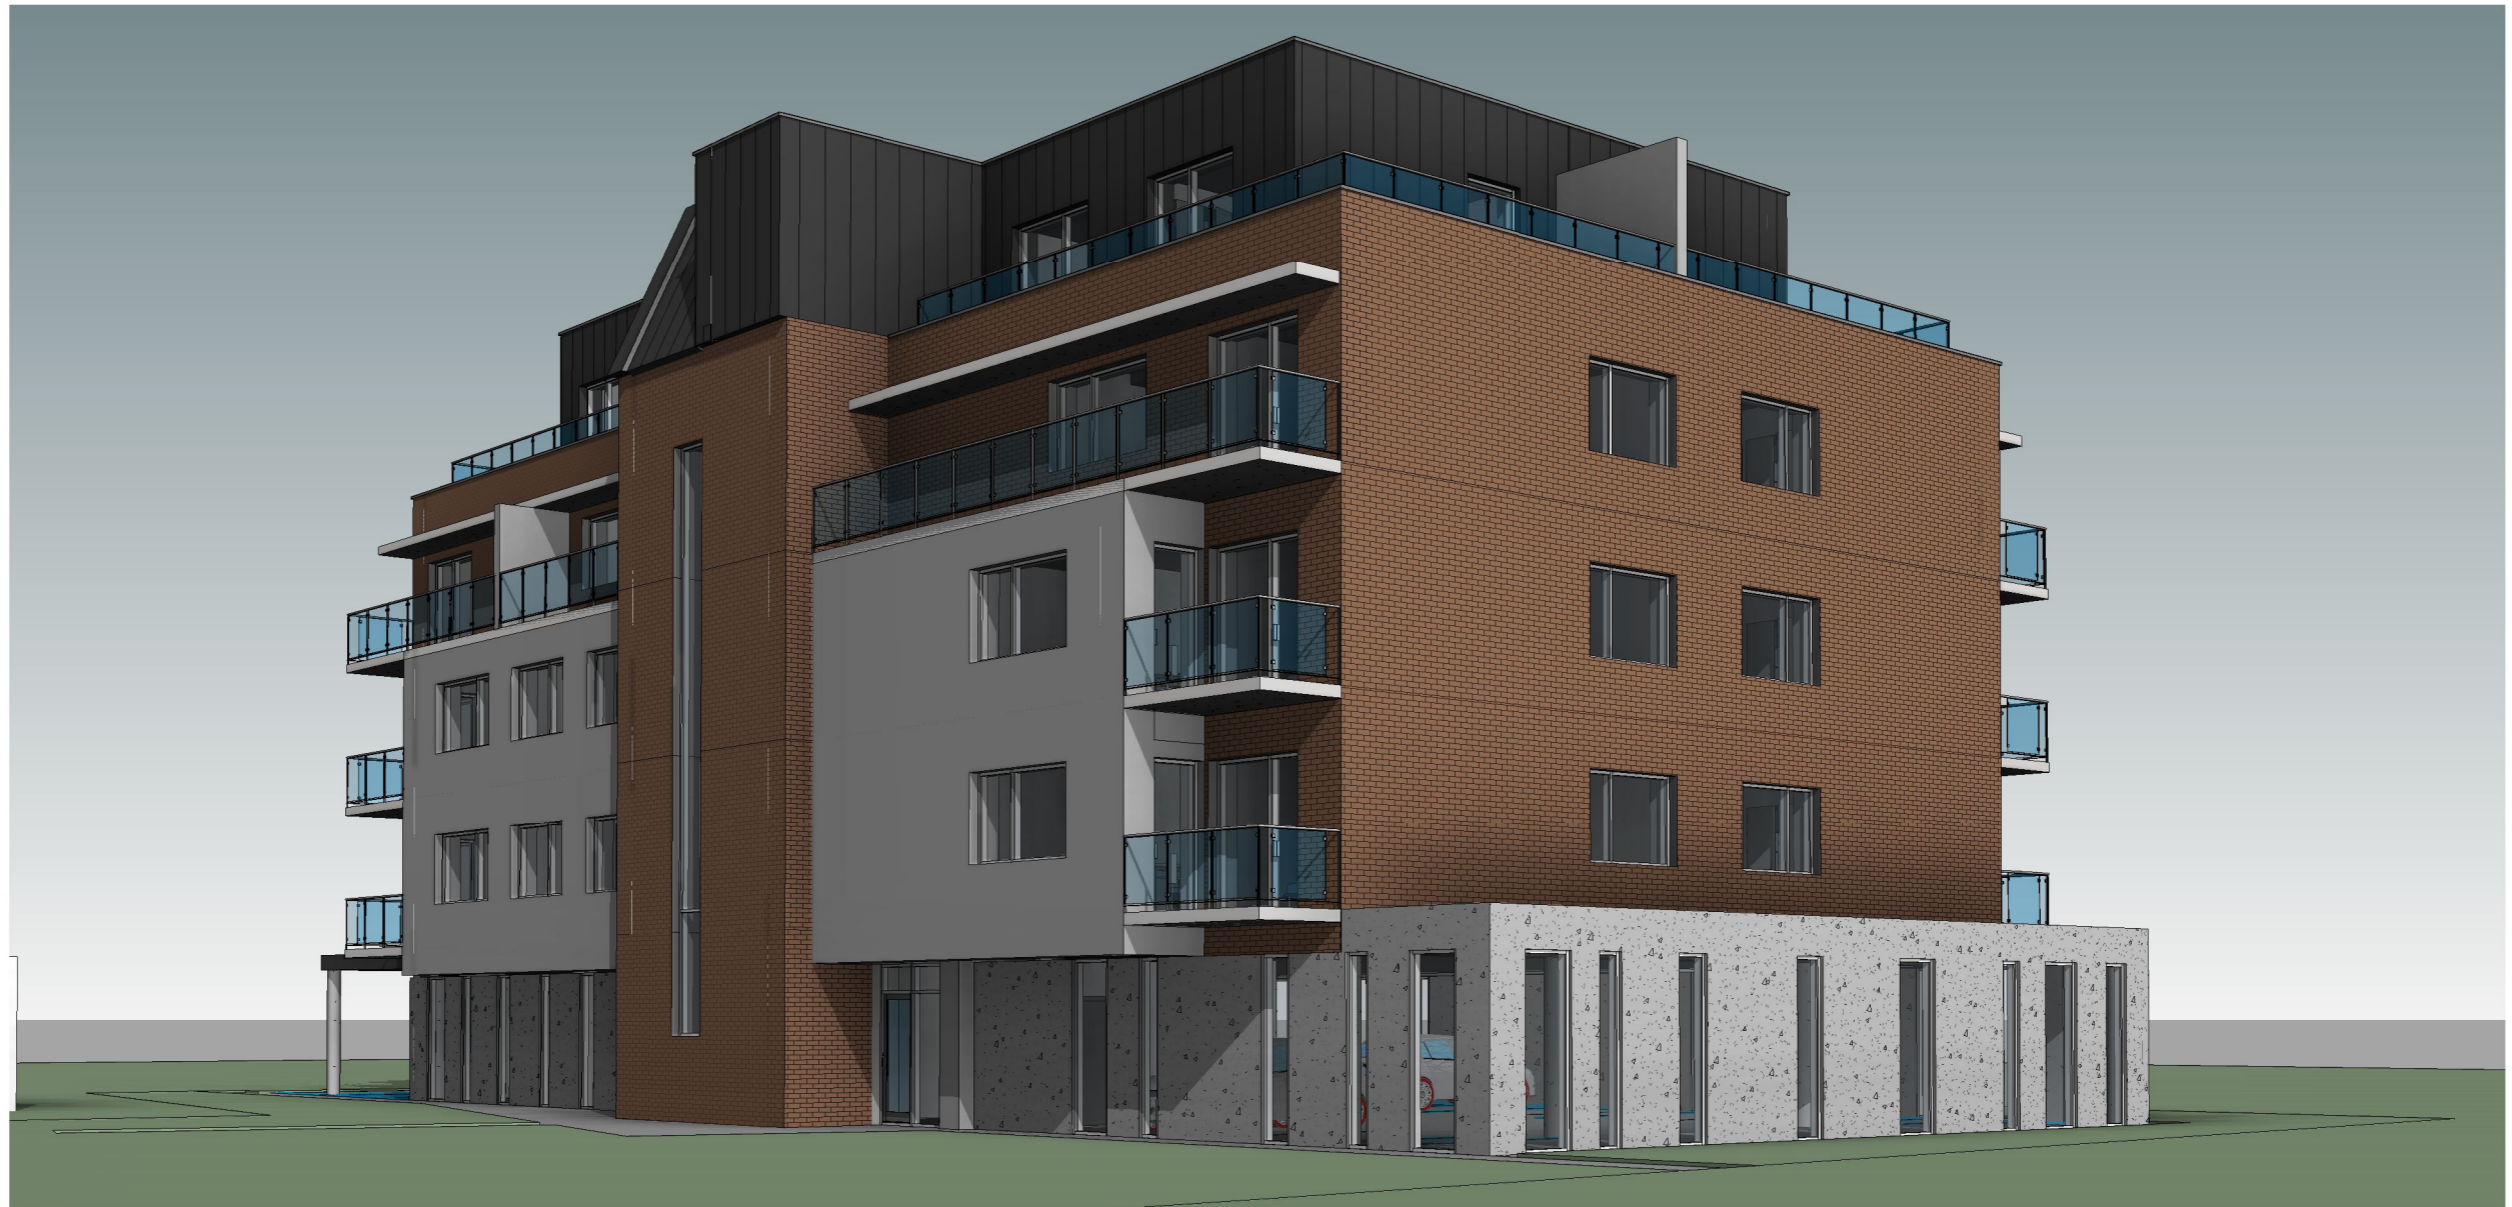

1

V3

Atestato Nr.	UAB "GEDIMINO JUREVI IAUS STUDIJA"			STATINYS		
	TELEFONAS +37069830658 EL. PAŠTAS info@gjs.lt			Daugiabu io gyvenamo namo A.Smetonos al. 67C Kaune statybos projektas		
1590A	PV	G. Jurevi ius	2021 01	BR ŽINYS	Laida	0
968A	PDV	D. Bacevi ius	2021 01			
Etapas	STATYTOJAS			ŽYMUO	LAPAS	LAP
PP	UAB "Domus domina"				2010-01-PP-SA-14	1





1


V4

Atestato Nr.	UAB "GEDIMINO JUREVI IAUS STUDIJA"				STATINYS		
	TELEFONAS +37069830658 EL. PAŠTAS info@gjs.lt				Daugiabu io gyvenamo namo A.Smetonos al. 67C Kaune statybos projektas		
1590A	PV	G. Jurevi ius		2021 01	BR ŽINYS Vizualizacija V4	LAPAS	LAP
968A	PDV	D. Bacevi ius		2021 01			
Etapas	STATYTOJAS				ŽYMUO	LAPAS	LAP
pp	UAB "Domus domina"						



**A** Pj vis A-A  
1 : 120



**B** Pj vis B-B  
1 : 120

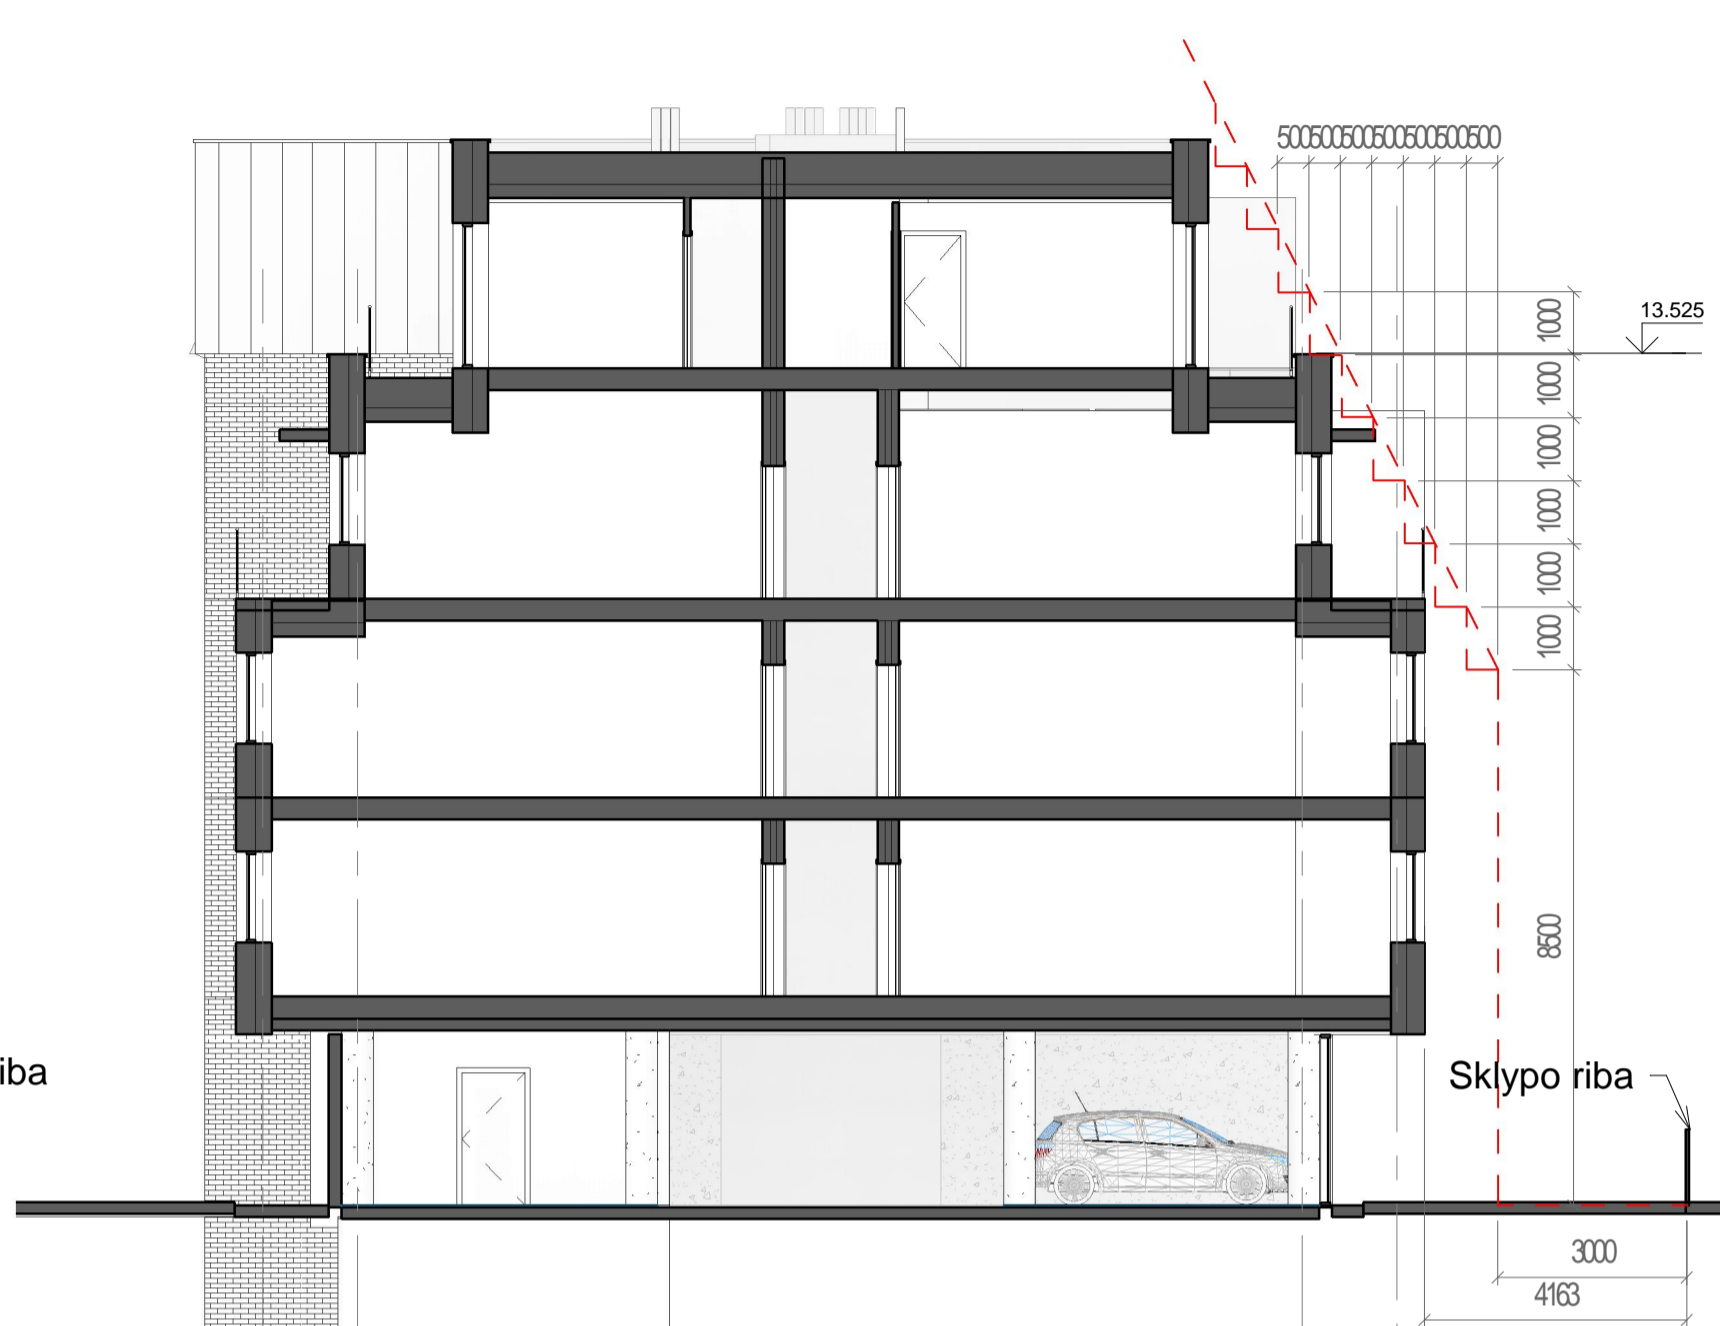

**C** Pj vis C-C  
1 : 120

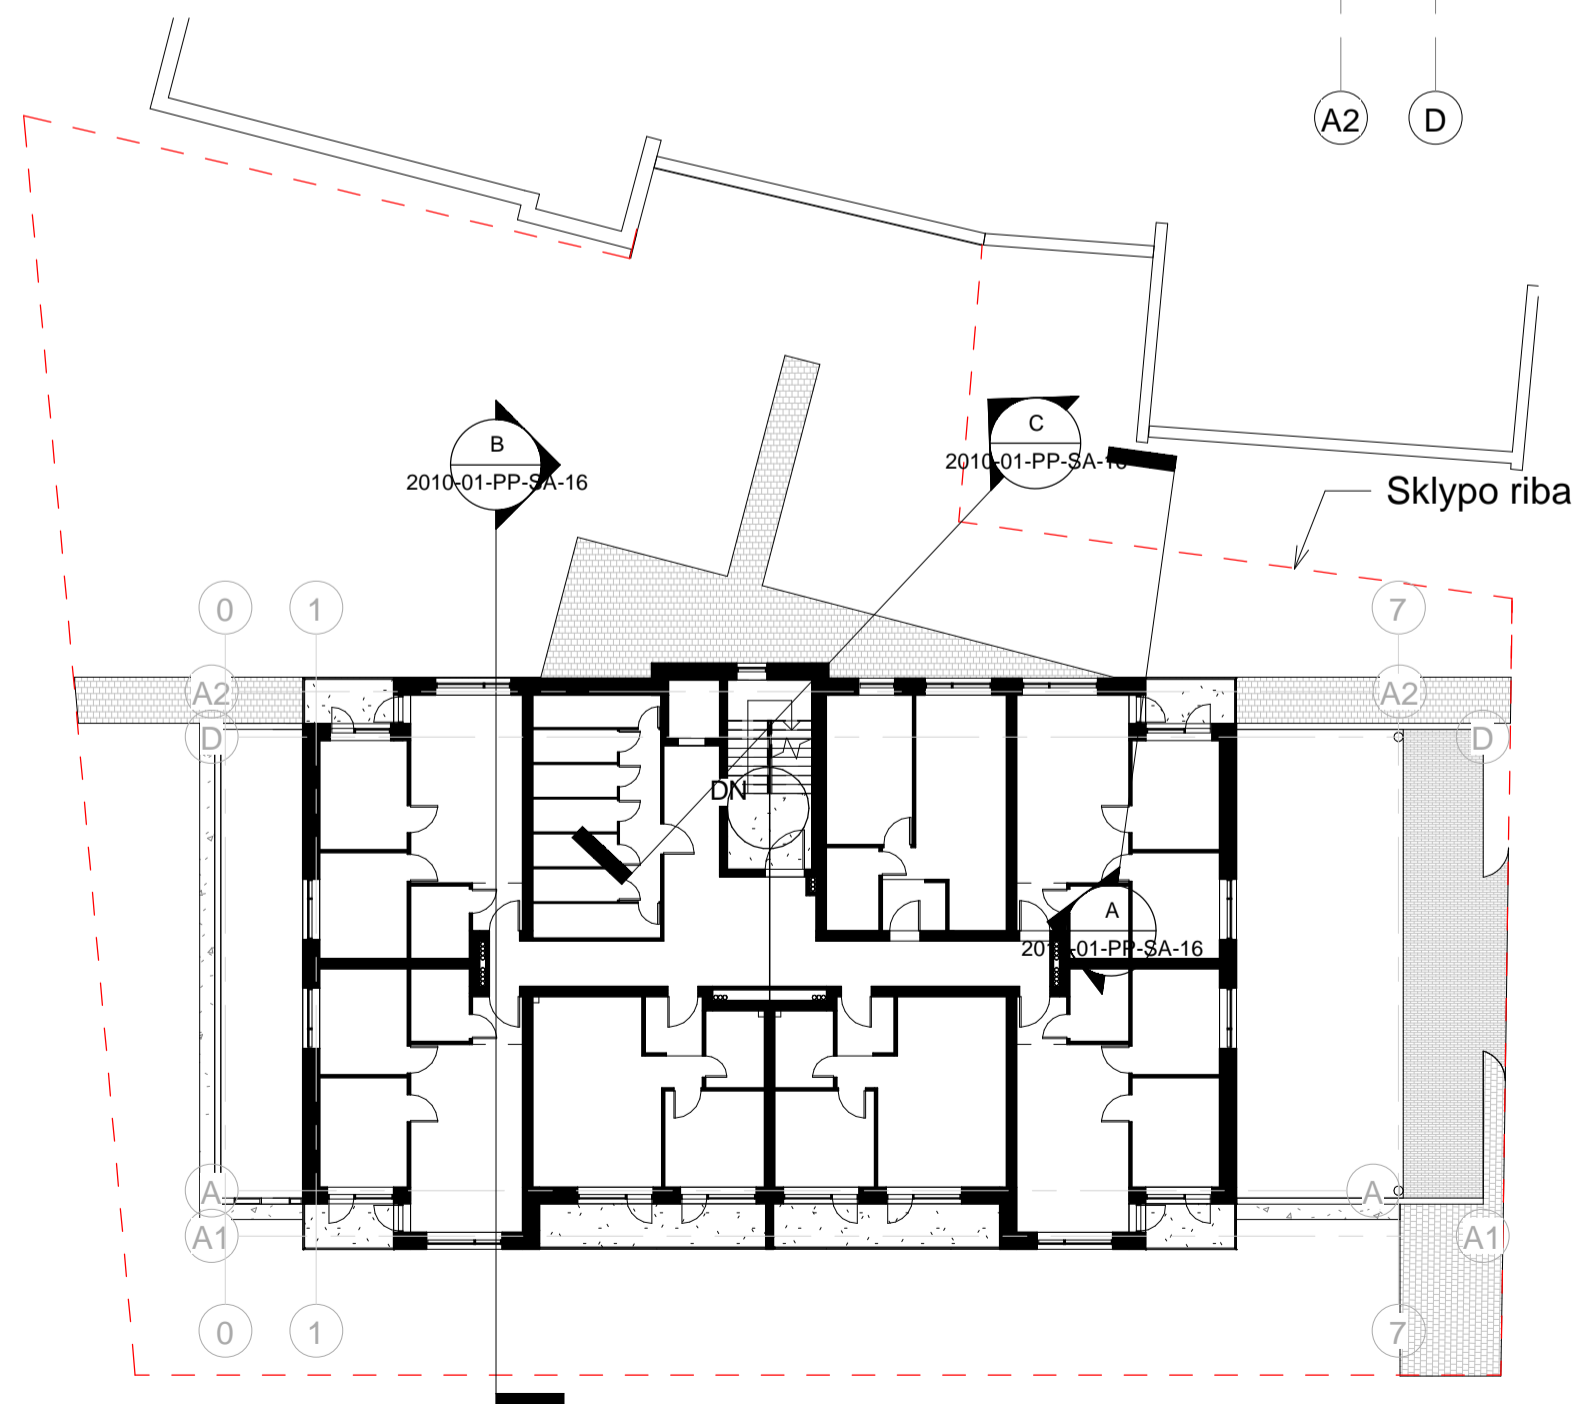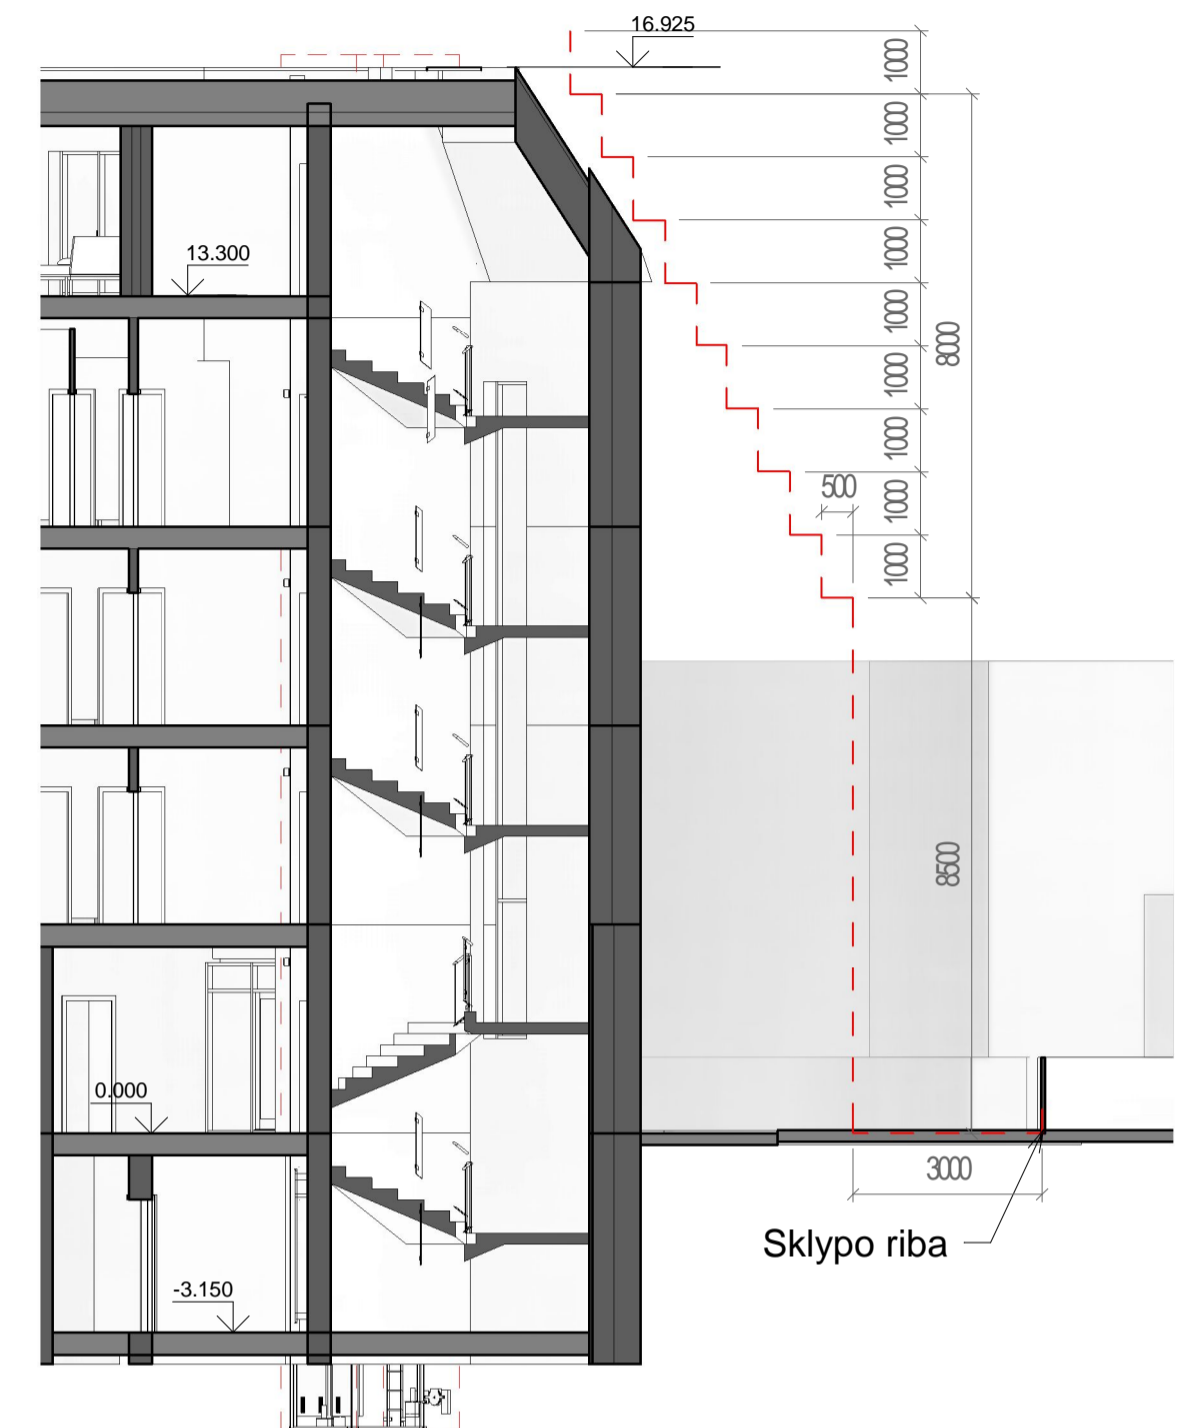

**3** Plano schema  
1 : 250

Atestato Nr.	UAB "GEDIMINO JUREVI IAUS STUDIJA"			STATINYS		
	TELEFONAS +3706930658 EL. PAŠTAS info@gst.lt, www.gst.lt			Daugiabu io gyvenamo namo A.Smetonos al. 67C Kaune statybos projektas		
1590A	PV	G. Jurevi ius	2021 01	BR ŽINYS		LAIDA
968A	PDV	D. Bacevi ius	2021 01	Aukš i analiz	As indicated	0
Etapas	STATYTOJAS			ŽYMUO		
pp	UAB "Domus domina"			2010-01-PP-SA-16		
				LAPAS	LAP	
				1	1	