

SITUACIJOS SCHEMA




Žymėjimai


- Sklypo ribos
- Kitų sklypų ribos



Pastabos:

- Esamas privažiavimas prie pastato yra suplanuotas iš Kalno g. pagal esamo privažiavimo sprendinius.

0	2020-05-10	VISUOMENĖS INFORMAVIMUI			
LAIDA	IŠLEIDIMO DATA	LAIDOS STATUSAS, KEITIMO PRIEŽASTIS (JEI TAIKOMA)			
KVAL. PATV. DOK. NR.	 PROJEKTAI PLUS	MB "Projektai plus" Karališkių g. 1A-7, Klaipėda Tel.: +370 670 08706 El. paštas: info@projektaiplus.lt www.ProjektaiPlus.lt	STATINIO PROJEKTO PAVADINIMAS Poilsio paskirties pastato Kalno g. 36, Neringa kapitalinio remonto ir dalies patalpų paskirties keitimo, formuojant naujus nekilnojamojo turto kadastro objektus, projektas		
35241	SPV	E. MARCINKEVIČIUS	DOKUMENTO PAVADINIMAS		LAIDA
A 922	SPDV	V. LUMBIS	SITUACIJOS SCHEMA		0
LT	STATYTOJAS IR (ARBA) UŽSAKOVAS UAB "EDEVITA"		DOKUMENTO ŽYMUO 20PP02-KRTDP-SP.B-01		LAPAS 1
					LAPŲ 1

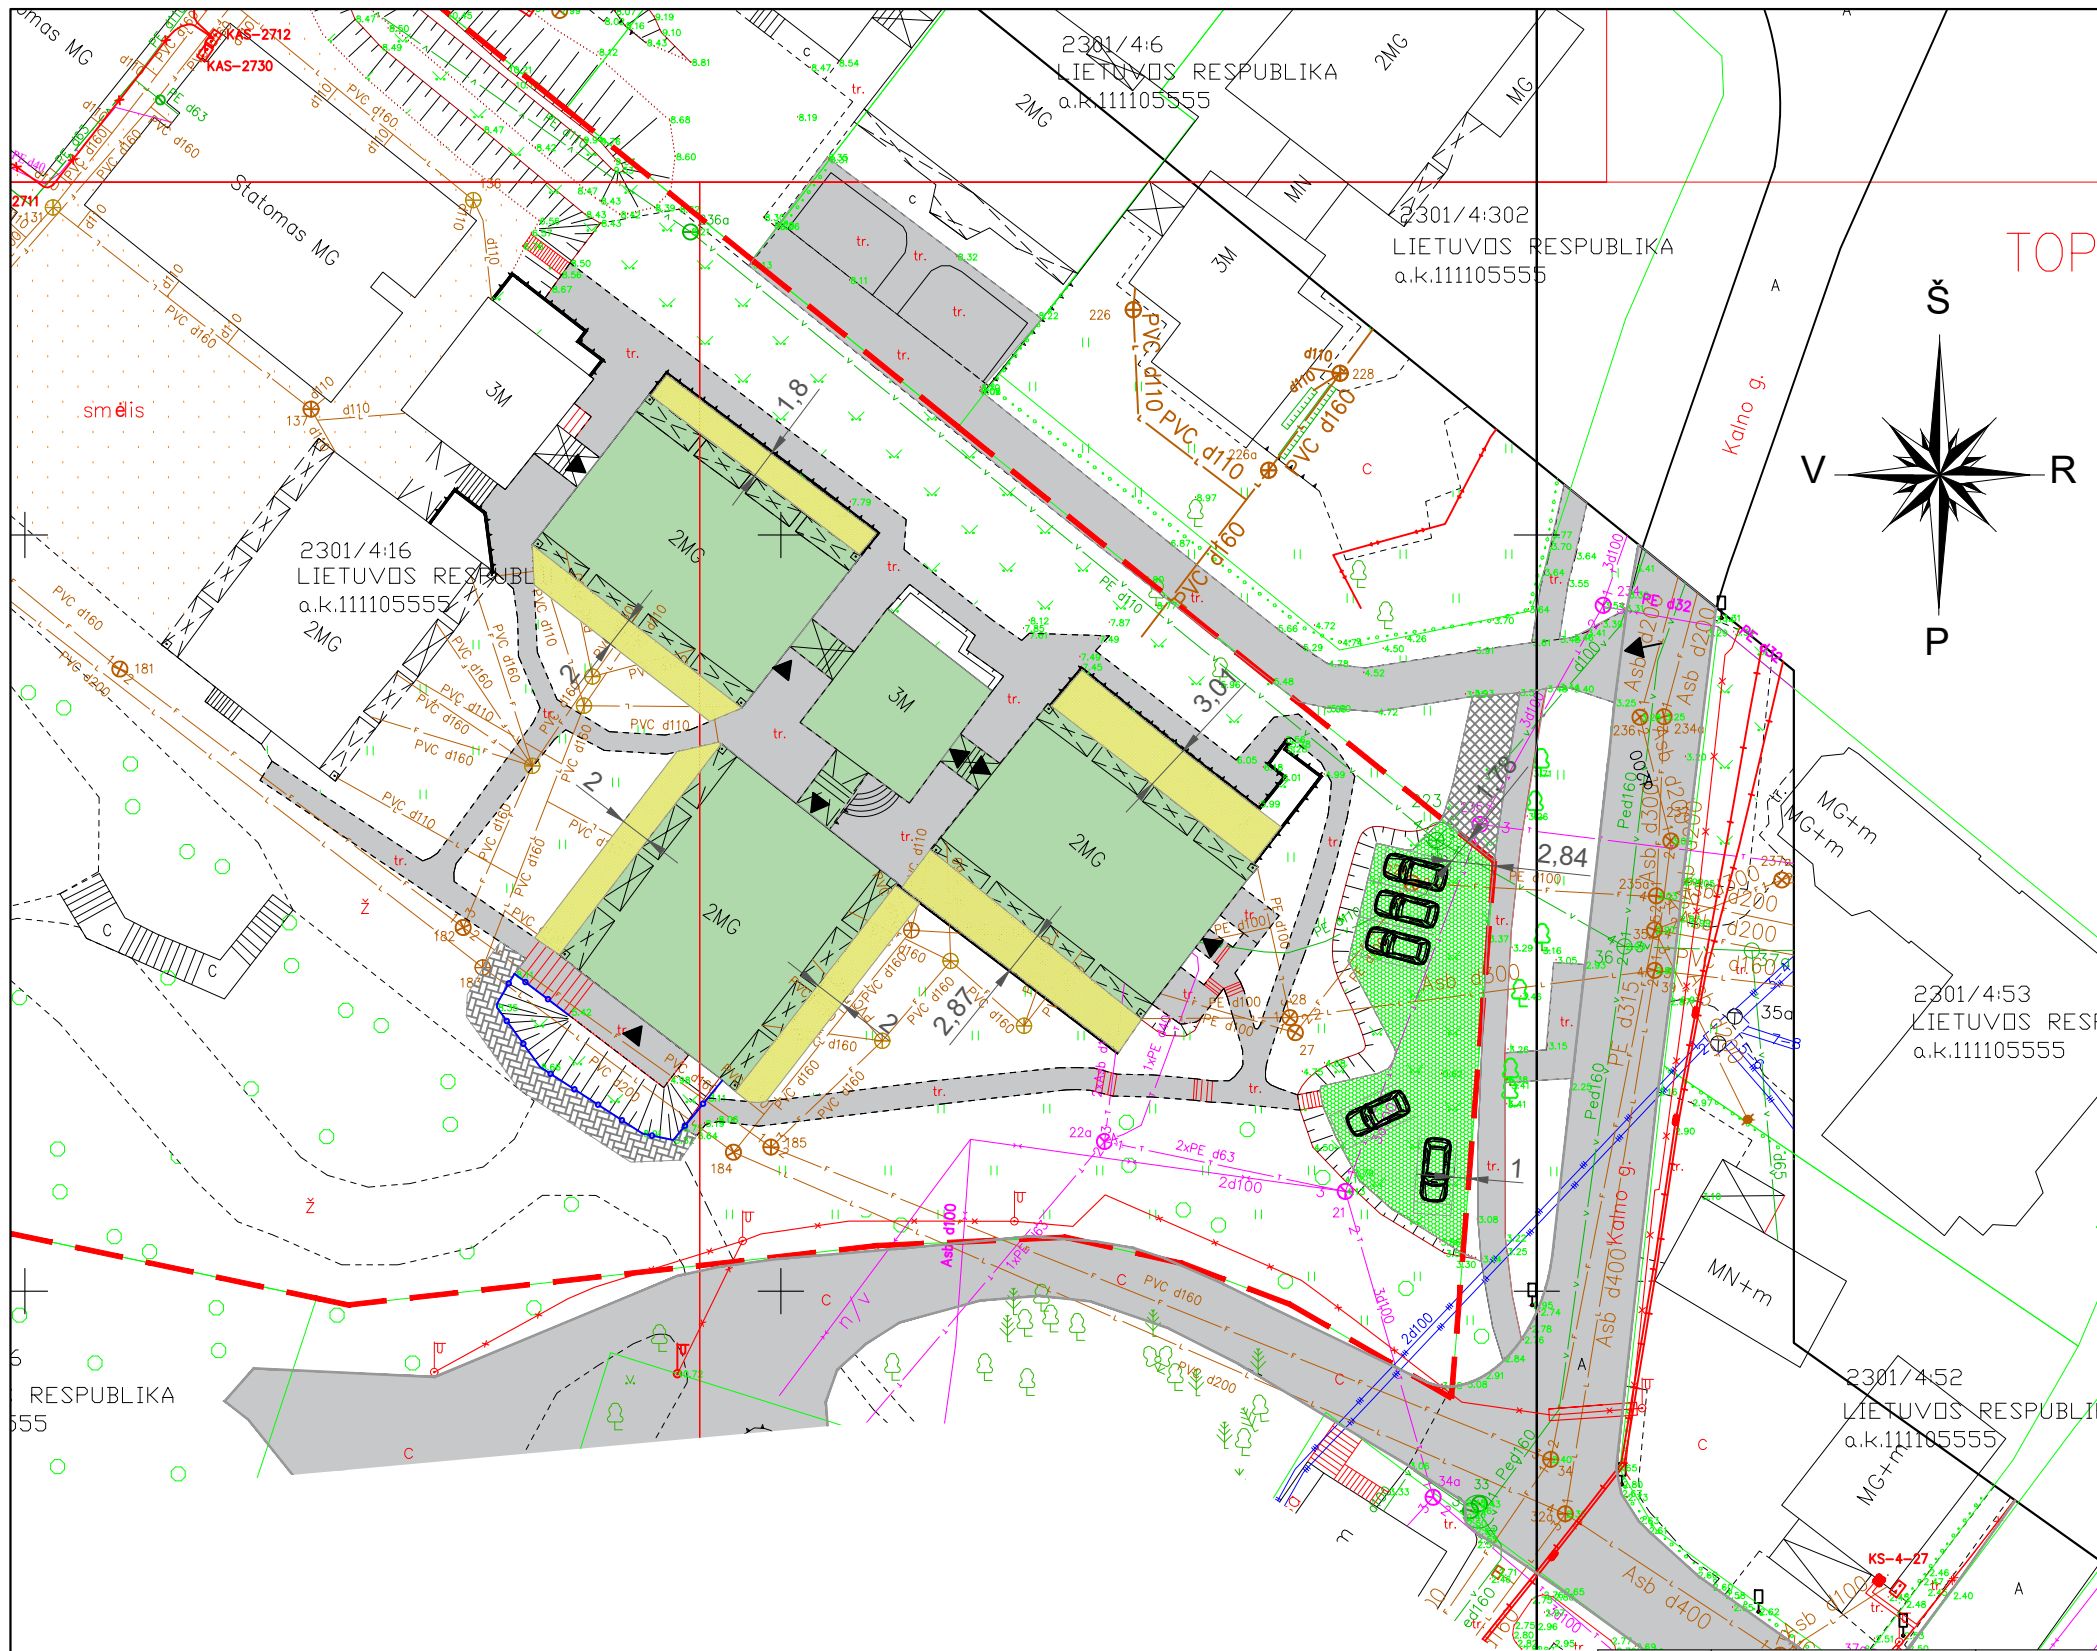


Sutartiniai žymėjimai	
Žymėjimas	Pavadinimas
	Sklypo ribos
	Remontuojamas pastatas
	Gretimybėje esantys pastatai
	Įėjimas į pastatą
	Įvažiavimas
	Esami elektros tinklai
	Esami ryšio tinklai
	Esami vandentiekio tinklai
	Esami buitinių nuotekų tinklai
	Esami lietaus nuotekų tinklai
	Esami takai ir keliai
	Projektuojama medinė lauko danga - 232 m ²
	Projektuojama trinkelų danga - 43 m ²
	Projektuojamas vėjos korys automobilių parkavimui - 201 m ²
	Projektuojamas įvažiavimas - 33 m ²
	Projektuojamas atitvaras (turėklas)
	Projektuojamos automobilių parkavimo vietos naujai įrengiamos poilsio patalpoms (5vnt.)

Pastabos:
 1. Nauja medinė, trinkelų ir vėjos korys danga projektuojama ant esamos dangos, nekoreguojant esamo aukščio.
 2. Toponuotraukai suteiktas unikalus numeris 23:20:24

0	2020-05-10	VISUOMENĖS INFORMAVIMUI	
LAIDA	IŠLEIDIMO DATA	LAIDOS STATUSAS, KEITIMO PRIEŽASTIS (JEI TAIKOMA)	
KVAL. PATV. DOK. NR.		MB "Projektai plus" Karališkų g. 1A-7, Klaipėda Tel.: +370 670 08706 El. paštas: info@projektaiplius.lt www.ProjektaiPlus.lt	STATINIO PROJEKTO PAVADINIMAS Poilsio paskirties pastato Kalno g. 36, Neringa kapitalinio remonto ir dalies patalpų paskirties keitimo, formuojant naujus nekilnojamojo turto kadastro objektus, projektas
35241	SPV	E. MARCINKEVIČIUS	DOKUMENTO PAVADINIMAS
A 922	SPDV	V. LUMBIS	SKLYPO PLANAS
			(1:100)
FORMATAS	STATYTOJAS IR (ARBA) UŽSAKOVAS		DOKUMENTO ŽYMUO
A3	LT	UAB "EDEVITA"	20PP02-KRTDP-SP.B-02
			LAPAS LAPŲ
			1 1

A korpusas

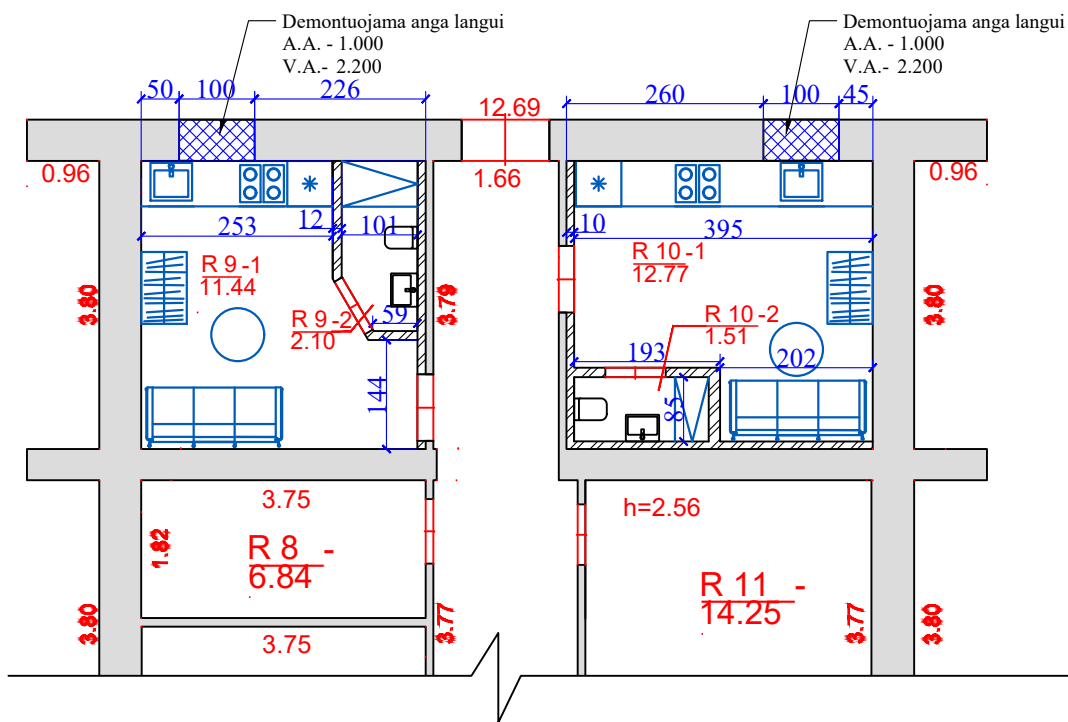


Remontuojamų patalpų R9 eksplikacija

Patalpos Nr.	Patalpos pavadinimas	Plotas, m ²
R9-1	Personalo patalpa	11.44
R9-2	San. mazgas	2.10
Viso:		13.54

Remontuojamų patalpų R10 eksplikacija

Patalpos Nr.	Patalpos pavadinimas	Plotas, m ²
R10-1	Personalo patalpa	12.77
R10-2	San. mazgas	1.51
Viso:		14.28

B korpusas

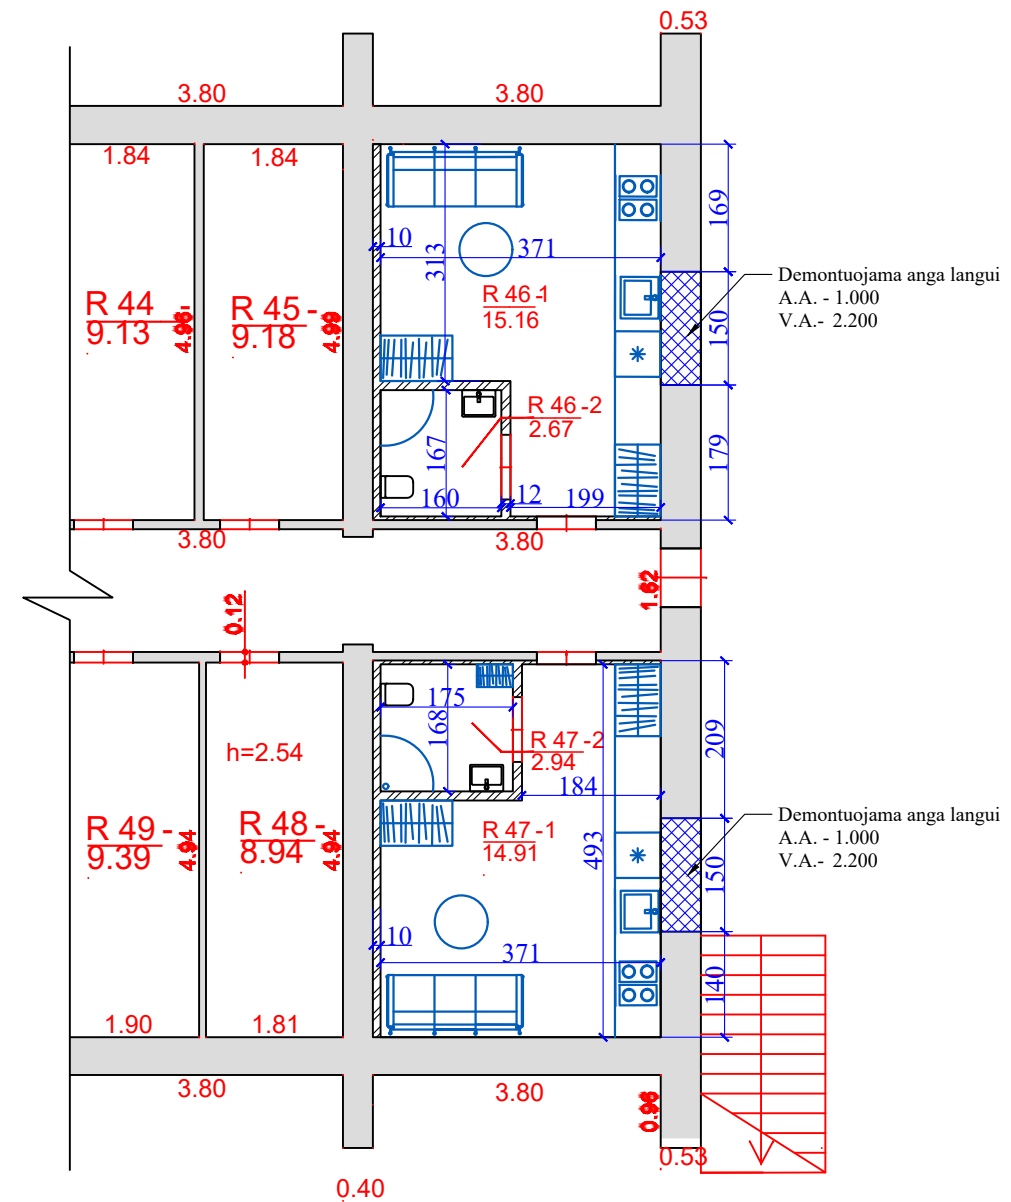


Remontuojamų patalpų R46 eksplikacija

Patalpos Nr.	Patalpos pavadinimas	Plotas, m ²
R46-1	Personalo patalpa	15.16
R46-2	San. mazgas	2.67
Viso:		17.83

Remontuojamų patalpų R47 eksplikacija

Patalpos Nr.	Patalpos pavadinimas	Plotas, m ²
R47-1	Personalo patalpa	14.91
R47-2	San. mazgas	2.94
Viso:		17.85

PASTATO KORPUSŲ ŽYMĖJIMO SCHEMA

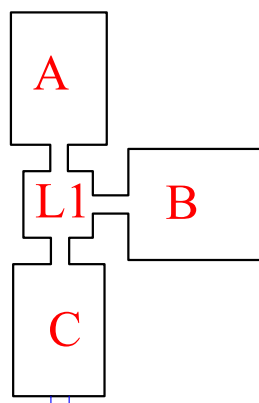

Sutartiniai žymėjimai

Žymėjimas	Pavadinimas
	Esamos sienos ir pertvaros
	Projektuojamos gipskartonio pertvaros
	Demontuojamos angos

FORMATAS
A3

LT

KVAL. PATV. DOK. NR. **PROJEKTAI PLUS**
MB "Projektai plus"
Karališkų g. 1A-7, Klaipėda
Tel.: +370 670 08706
El. paštas: info@projektaiplus.lt
www.ProjektaiPlus.lt

35241 SPV E. MARCINKEVIČIUS
A 922 SPDV V. LUMBIS

STATYTOJAS IR (ARBA) UŽSAKOVAS

UAB "EDEVITA"

STATINIO PROJEKTO PAVADINIMAS
Poilsio paskirties pastato Kalno g. 36, Neringa kapitalinio remonto ir dalies patalpų paskirties keitimo, formuojant naujus nekilnojamojo turto kadastro objektus, projektas

DOKUMENTO PAVADINIMAS
A ir B korpuso rūšio darbų planas

(1:100)

DOKUMENTO ŽYMUO


20PP02-KRTDP-SA.B-01

LAPAS LAPŲ
1 1

0 2020-05-10 VISUOMENĖS INFORMAVIMUI


LAIDA IŠLEIDIMO DATA LAIDOS STATUSAS, KEITIMO PRIEŽASTIS (JEI TAIKOMA)

A korpuso esamas rūsio remontuojamos patalpos planas
(1:100)

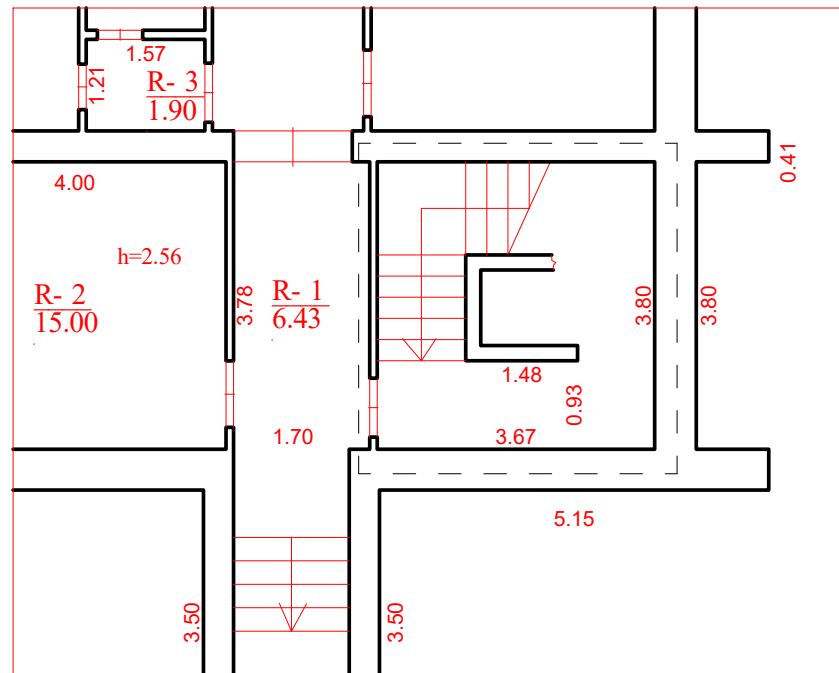


SUTARTINIAI ŽYMĖJIMAI	
	Remonto darbų ribos

A korpuso esamas pirmo aukšto remontuojamos patalpos planas
(1:100)

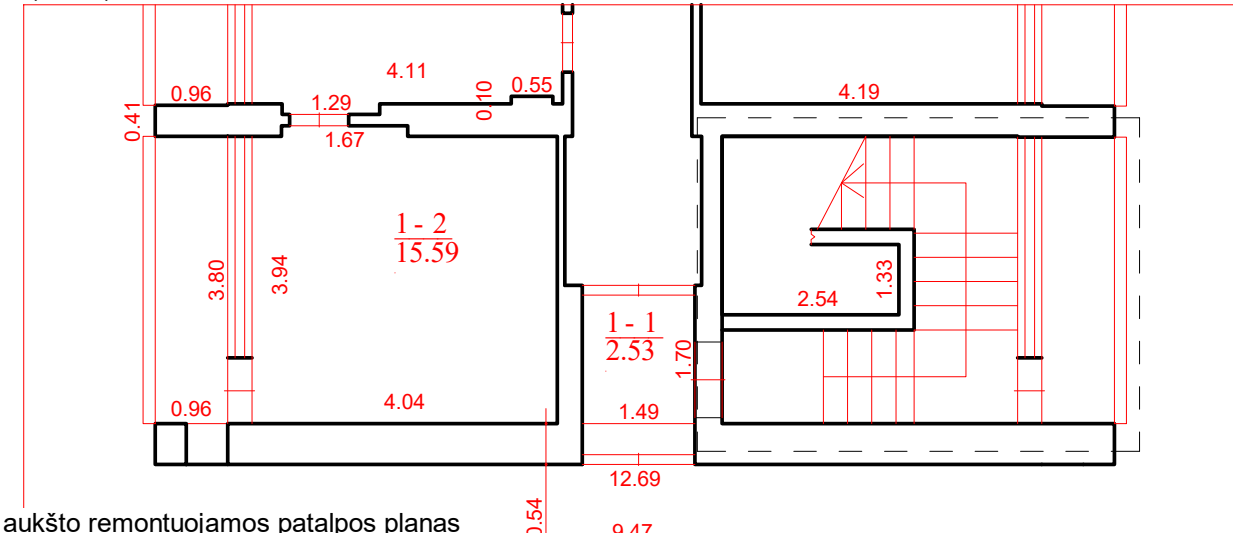


L-1 laiptinės esamas pirmo aukšto remontuojamos patalpos planas
(1:100)

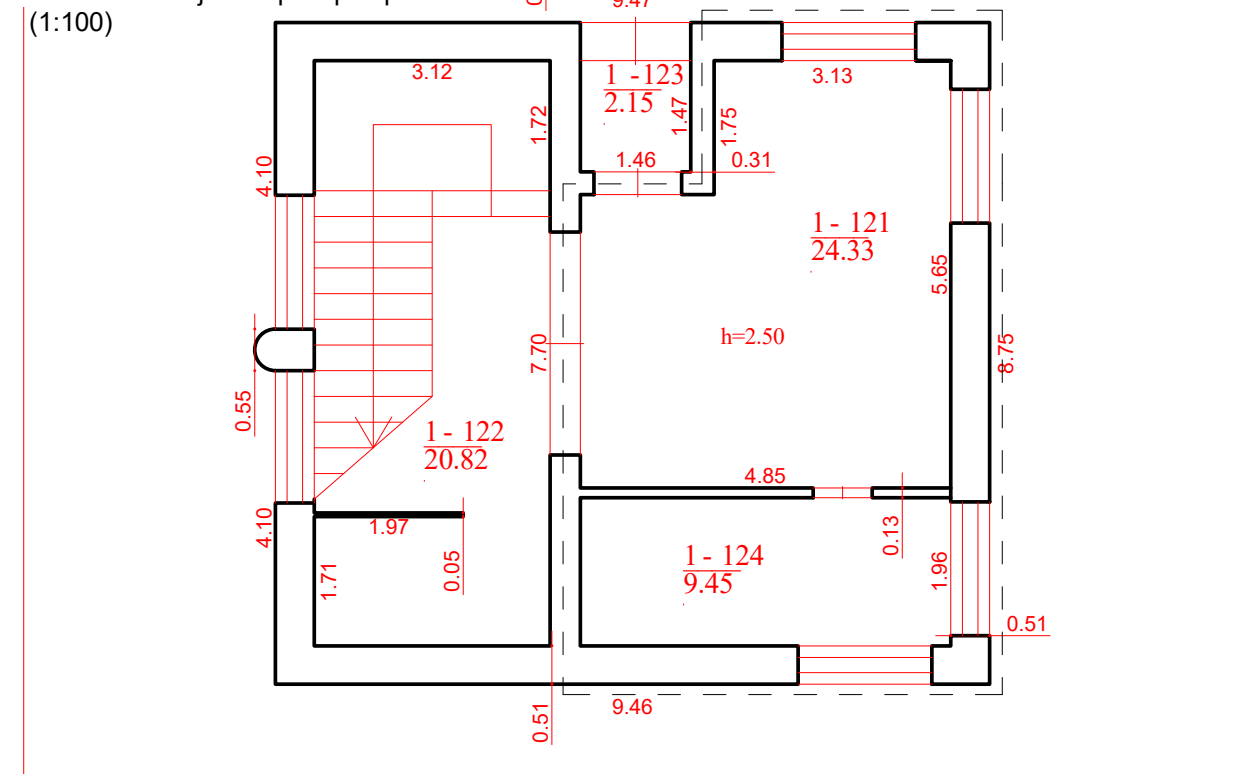


0	2020-05-10	VISUOMENĖS INFORMAVIMUI		
LAIDA	IŠLEIDIMO DATA	LAIDOS STATUSAS, KEITIMO PRIEŽASTIS (JEI TAIKOMA)		
KVAL. PATV. DOK. NR.		<small>MB "Projekta plus" Laukinių g. 52-14, Klaipėda Tel.: +370 670 08706 El. paštas: info@projektaiplius.lt www.ProjektaPlus.lt</small>	STATINIO PROJEKTO PAVADINIMAS Poilsio paskirties pastato Kalno g. 36, Neringa kapitalinio remonto ir dalies patalpų paskirties keitimo, formuojant naujus nekilnojamojo turto kadastro objektus, projektas	
35241	SPV	E. MARCINKEVIČIUS	DOKUMENTO PAVADINIMAS	
A 922	SPDV	V. LUMBIS	Esamas patalpų planas	
			LAIDA	
			0	
FORMATAS	STATYTOJAS IR (ARBA) UŽSAKOVAS	DOKUMENTO ŽYMUO		LAPAS
A3	LT	UAB "EDEVITA"	20PP02-KRP-SA.B-02	LAPŲ
				1 1

A korpūso pirmo aukšto remonto darbų planas
(1 : 100)

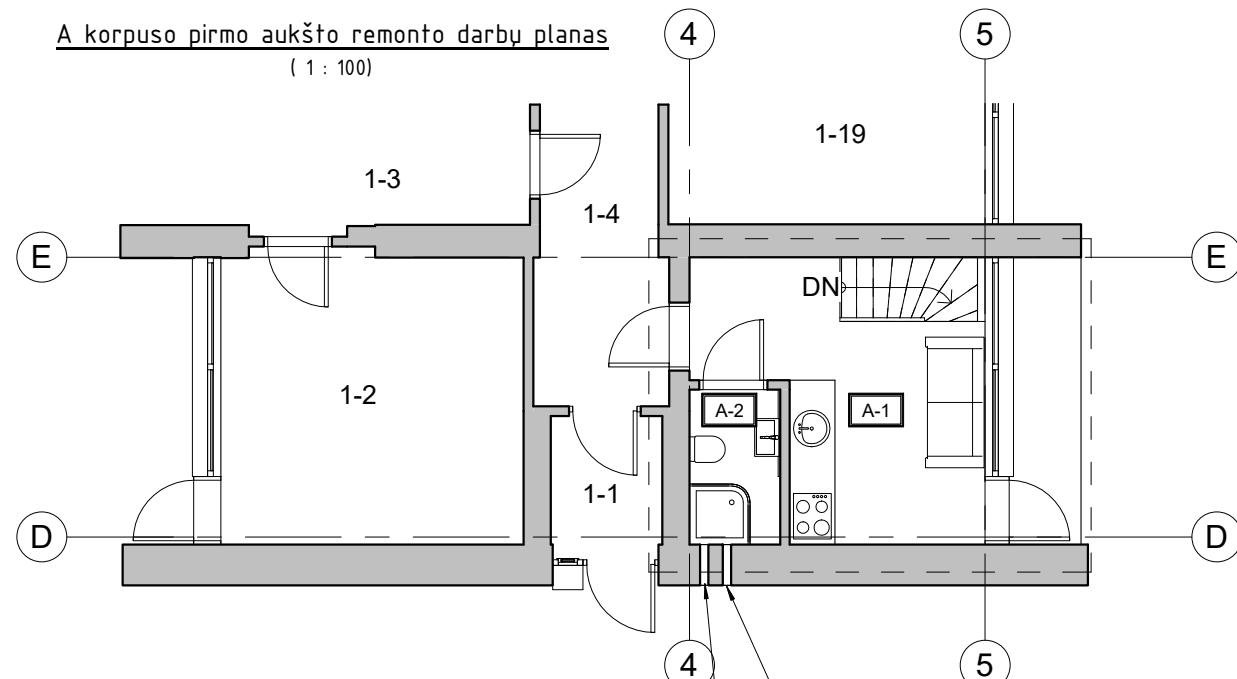


L-1 laiptinės pirmo aukšto remonto darbų planas
(1:100)

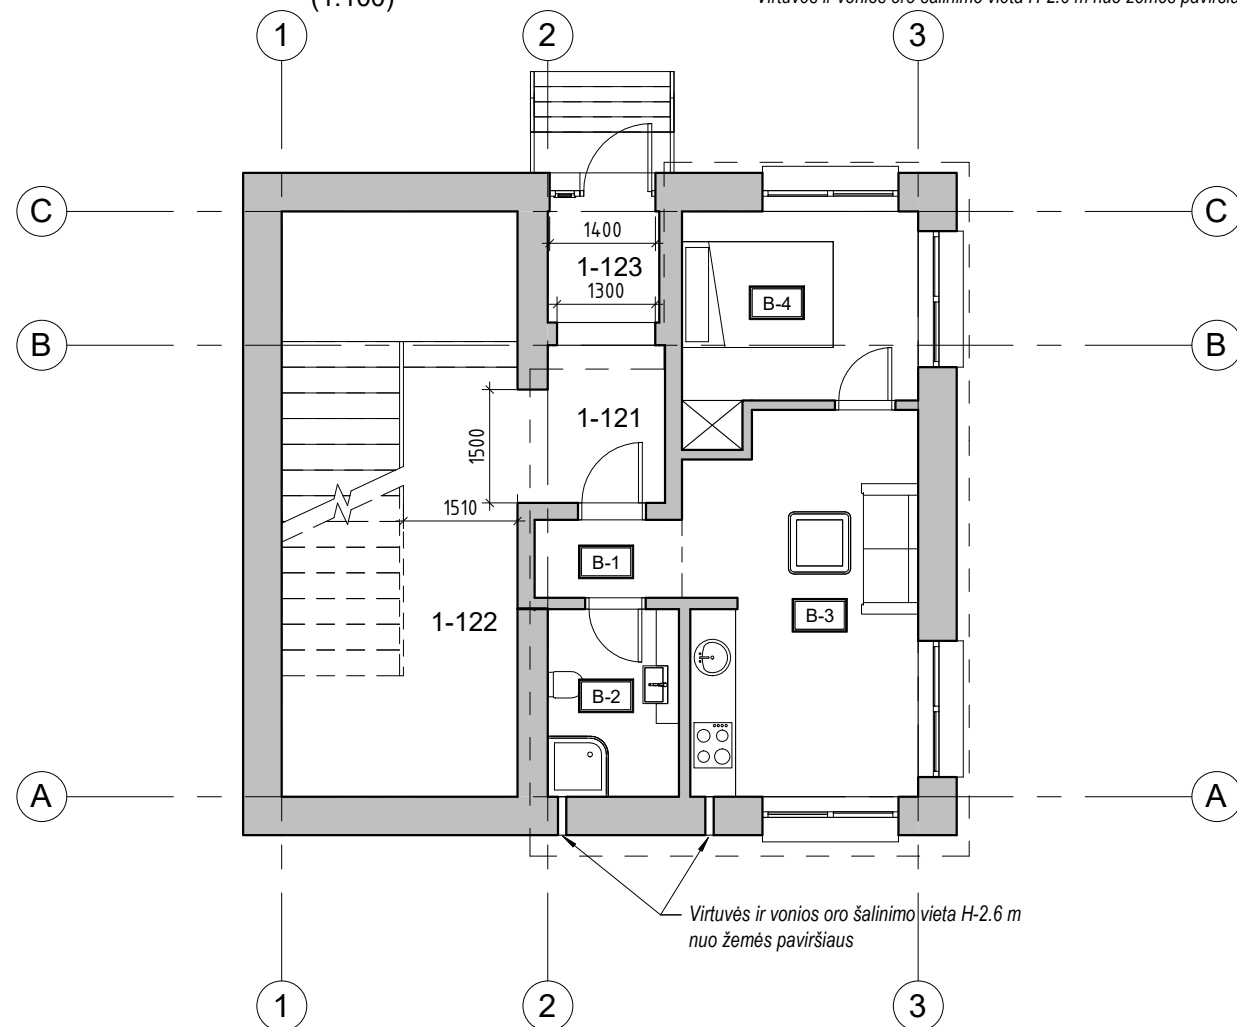

Rūšio patalpos oro šalinimo vieta H-2.6 m nuo žemės paviršiaus
Virtuvės ir vonios oro šalinimo vieta H-2.6 m nuo žemės paviršiaus

Virtuvės ir vonios oro šalinimo vieta H-2.6 m nuo žemės paviršiaus

A korpūso rūšio remonto darbų planas
(1 : 100)

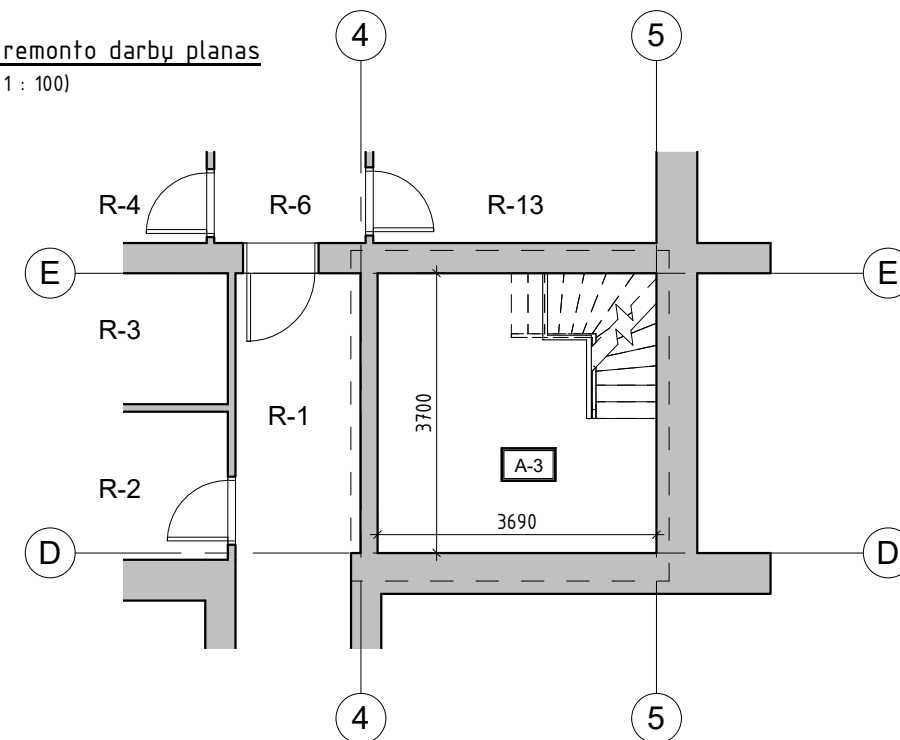


PATALPŲ ŽINIARAŠTIS		
Nr.	Pavadinimas	Plotas
A-1	Poilsio patalpa	10.36 m ²
A-2	San. mazgas	2.46 m ²
A-3	Pagalbinė patalpa	11.36 m ²
Bendras plotas		24.18 m ²


PATALPŲ ŽINIARAŠTIS		
Nr.	Pavadinimas	Plotas
B-1	Koridorius	2.01 m ²
B-2	San. mazgas	4.30 m ²
B-3	Virtuvė - poilsio patalpa	15.00 m ²
B-4	Poilsio patalpa	8.34 m ²
Bendras plotas		29.65 m ²


SUTARTINIAI ŽYMĖJIMAI	
	Remonto darbų ribos

0	2020-05-10	VISUOMENĖS INFORMAVIMUI		
LAIDA	IŠLEIDIMO DATA	LAIDOS STATUSAS, KEITIMO PRIEŽASTIS (JEI TAIKOMA)		
KVAL. PATV. DOK. NR.		MB "Projektai plus" Laukinių g. 52-14, Klaipėda Tel.: +370 670 08706 El. paštas: info@projektaiplus.lt www.ProjektaiPlus.lt	STATINIO PROJEKTO PAVADINIMAS Poilsio paskirties pastato Kalno g. 36, Neringa kapitalinio remonto ir dalies patalpų paskirties keitimo, formuojant naujus nekilnojamojo turto kadastro objektus, projektas	
35241	SPV	E. MARCINKEVIČIUS	DOKUMENTO PAVADINIMAS PATALPŲ PLANAI A KORPUSE IR L-1 LAIPTINĖJE PO REMONTO (1:75)	
A 922	SPDV	V. LUMBIS		
FORMATAS	STATYTOJAS IR (ARBA) UŽSAKOVAS	DOKUMENTO ŽYMUO		
A3	LT	UAB "EDEVITA"	20PP02-KRP-SA.B-03	
			LAPAS	LAPŲ
			1	1

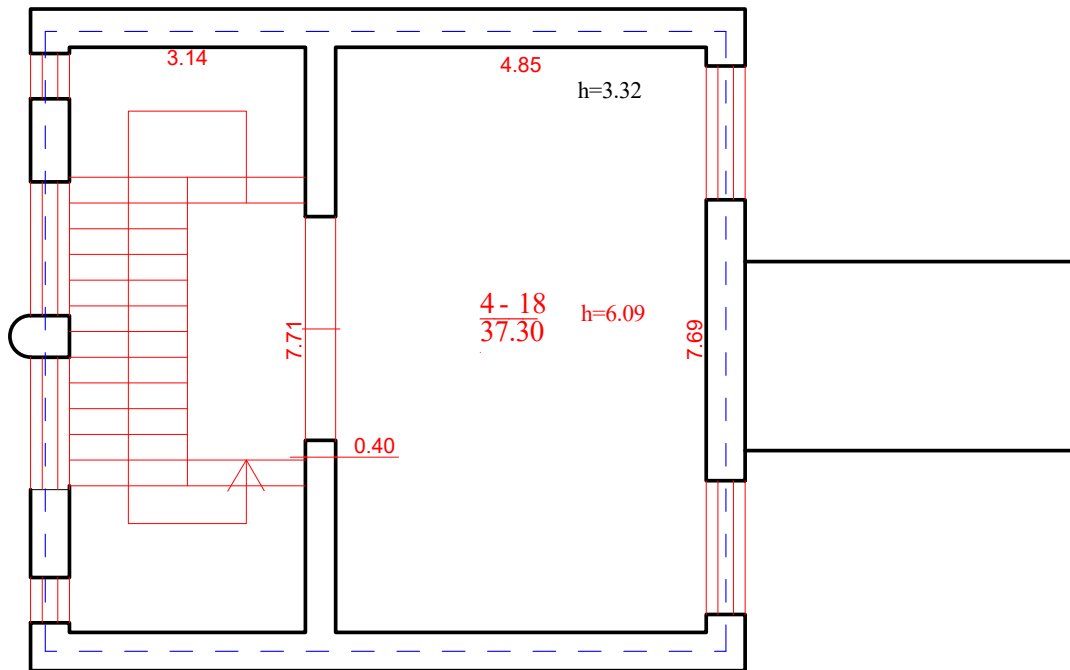


SUTARTINIAI ŽYMĖJIMAI


	Remonto darbų ribos
---	---------------------

0	2020-05-10	VISUOMENĖS INFORMAVIMUI		
LAIDA	IŠLEIDIMO DATA	LAIDOS STATUSAS, KEITIMO PRIEŽASTIS (JEI TAIKOMA)		
KVAL. PATV. DOK. NR.	 PROJEKTAI PLUS <small>MB "Projekta plus" Laukininkų g. 52-14, Klaipėda Tel.: +370 670 08706 El. paštas: info@projektaiplius.lt www.ProjektaPlus.lt</small>		STATINIO PROJEKTO PAVADINIMAS Poilsio paskirties pastato Kalno g. 36, Neringa kapitalinio remonto ir dalies patalpų paskirties keitimo, formuojant naujus nekilnojamojo turto kadastro objektus, projektas	
35241	SPV	E. MARCINKEVIČIUS	DOKUMENTO PAVADINIMAS	
A 922	SPDV	V. LUMBIS	Esamas mezoninio aukšto patalpos planas	
LT	STATYTOJAS IR (ARBA) UŽSAKOVAS		DOKUMENTO ŽYMUO	
	UAB "EDEVITA"		20PP02-KRTDP-SA.B-04	
			LAPAS	LAPŲ
			1	1

Mezoninio aukšto planas po remonto
(1 : 75)

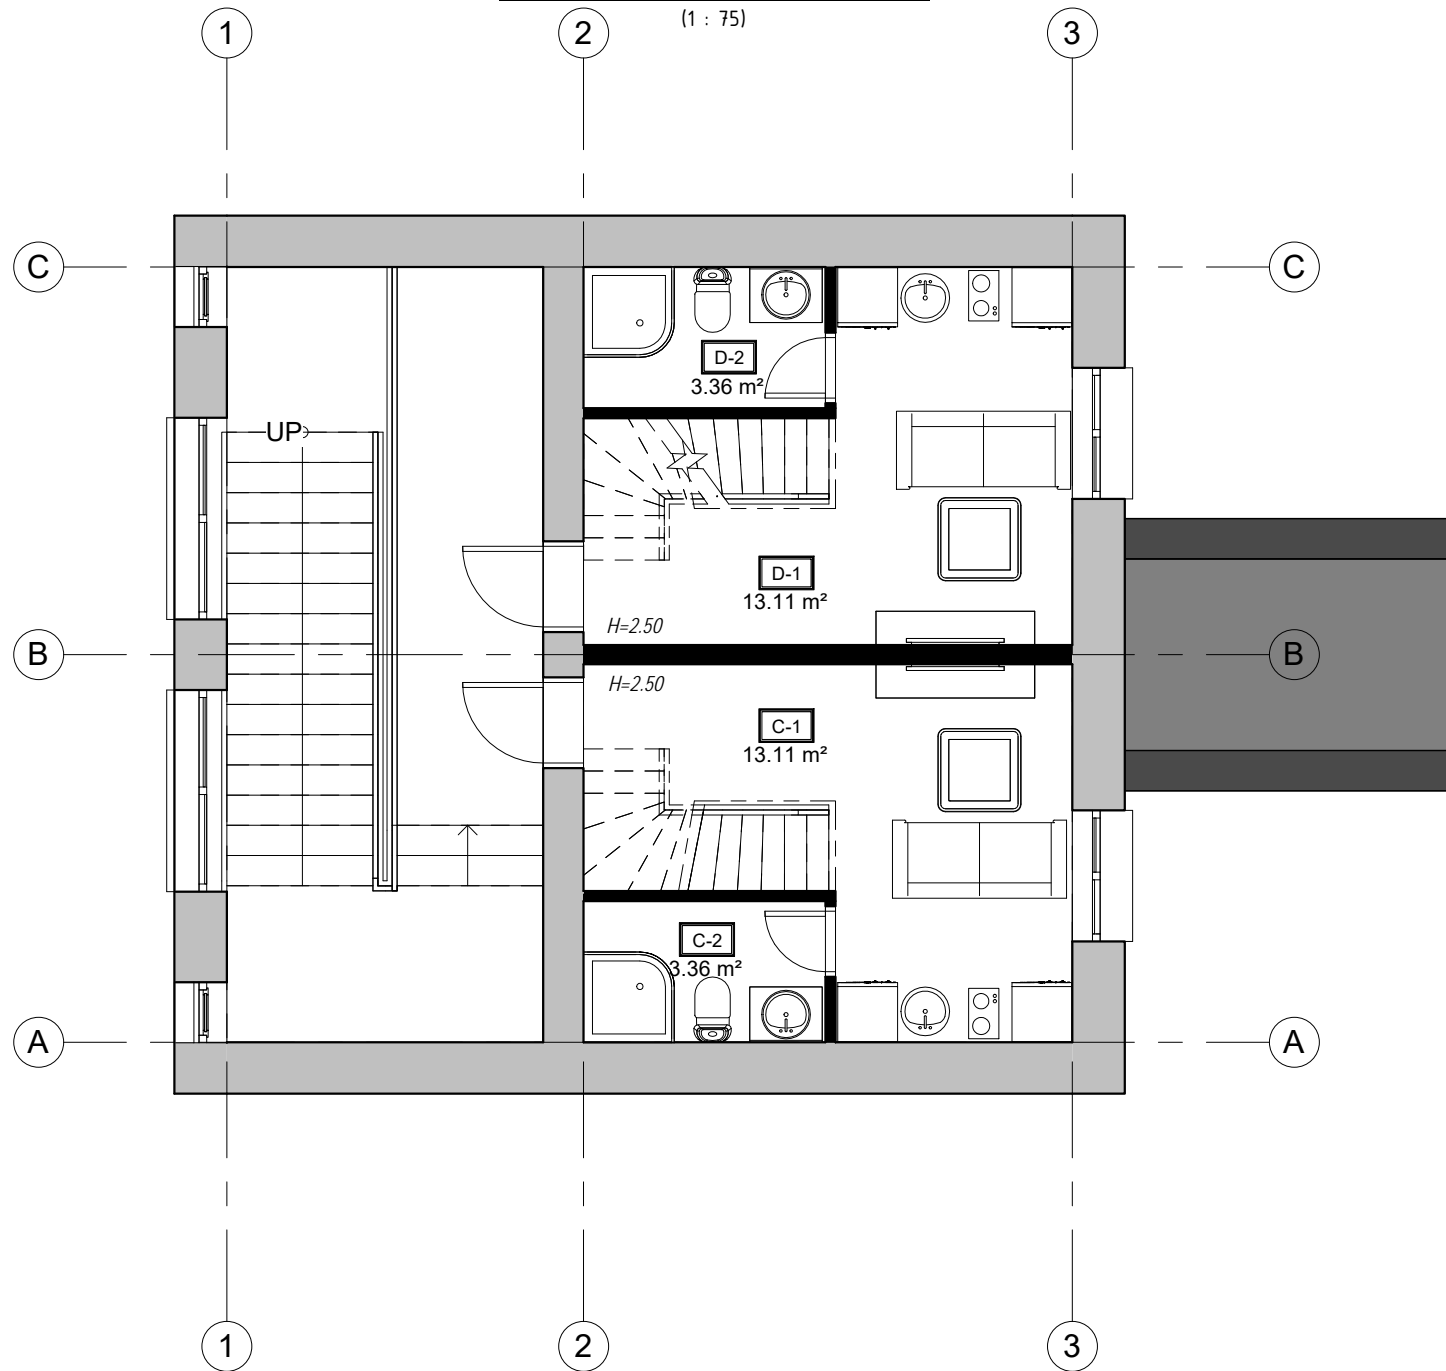


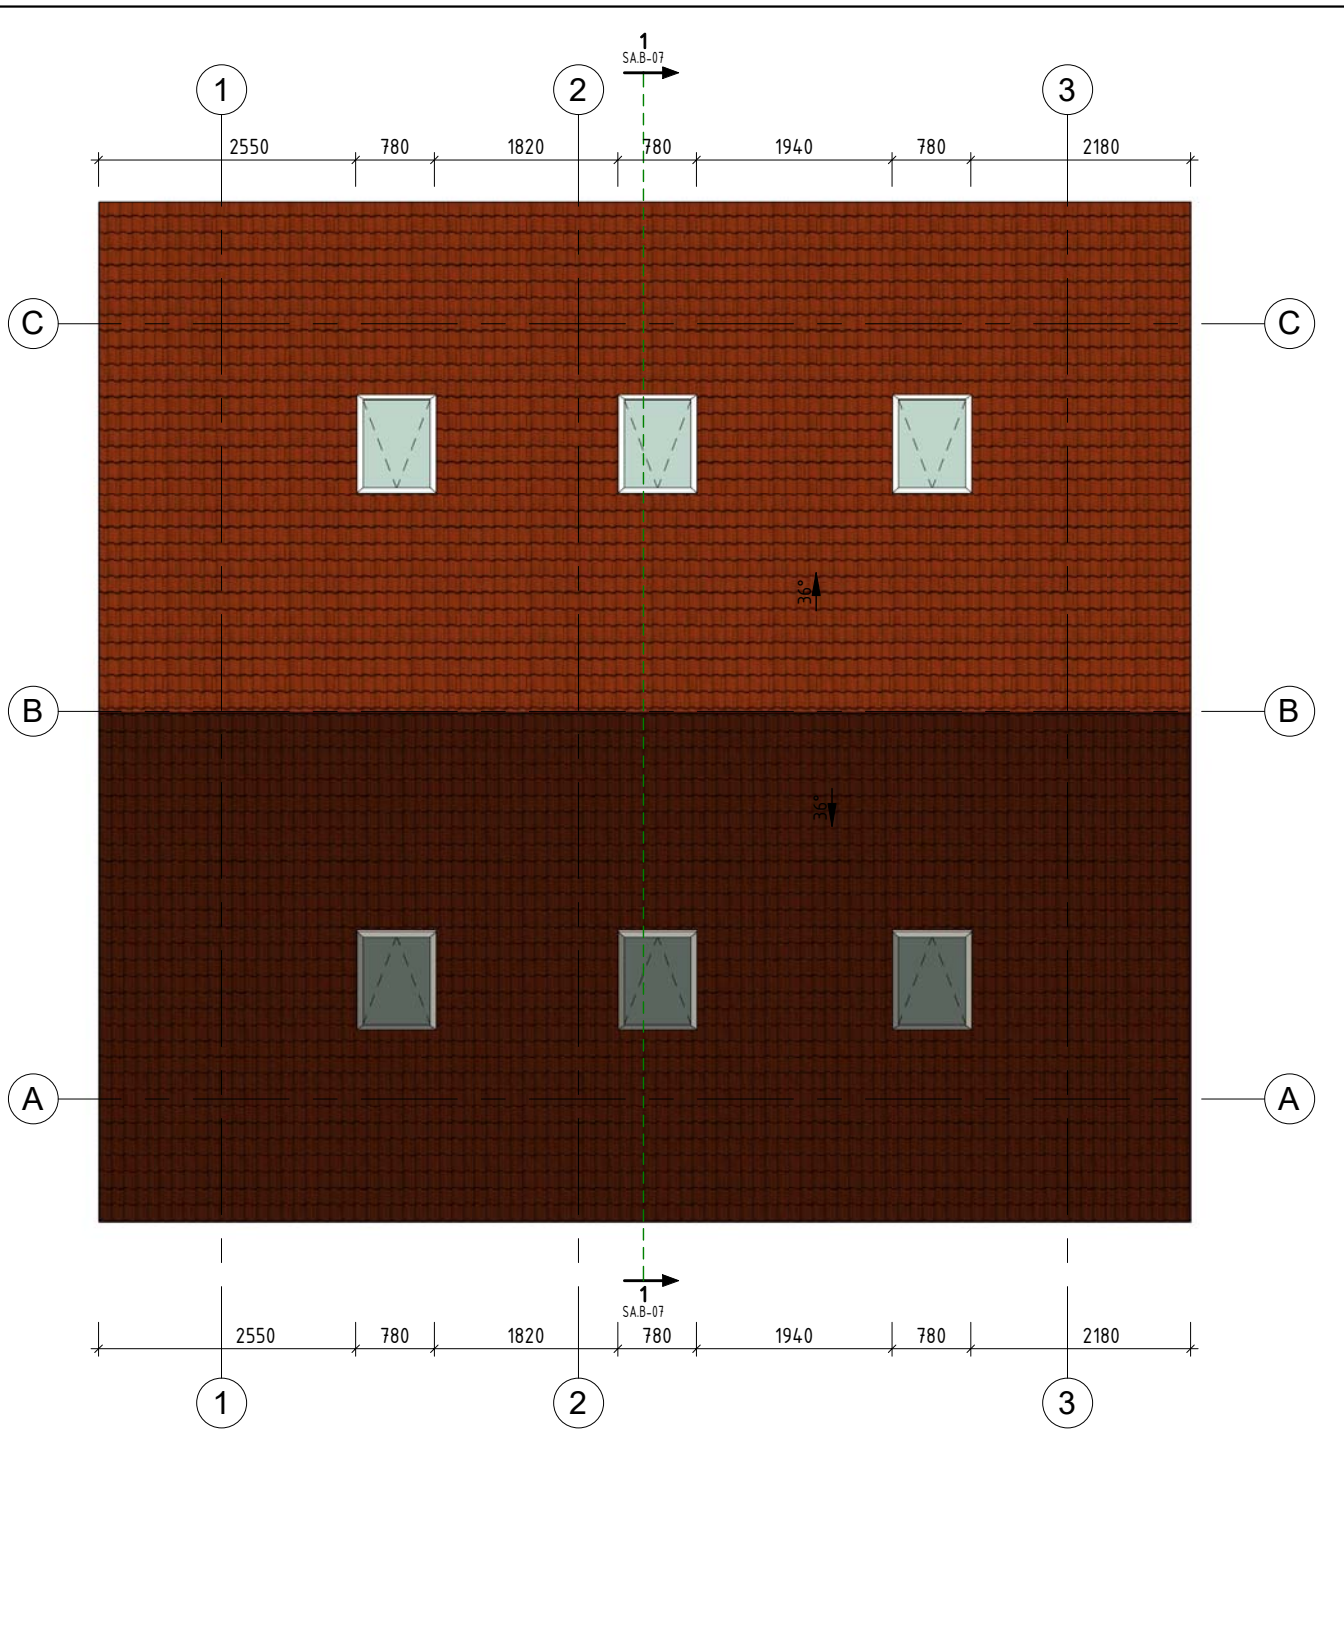
Mezoninio aukšto mansardos planas po remonto
(1 : 75)

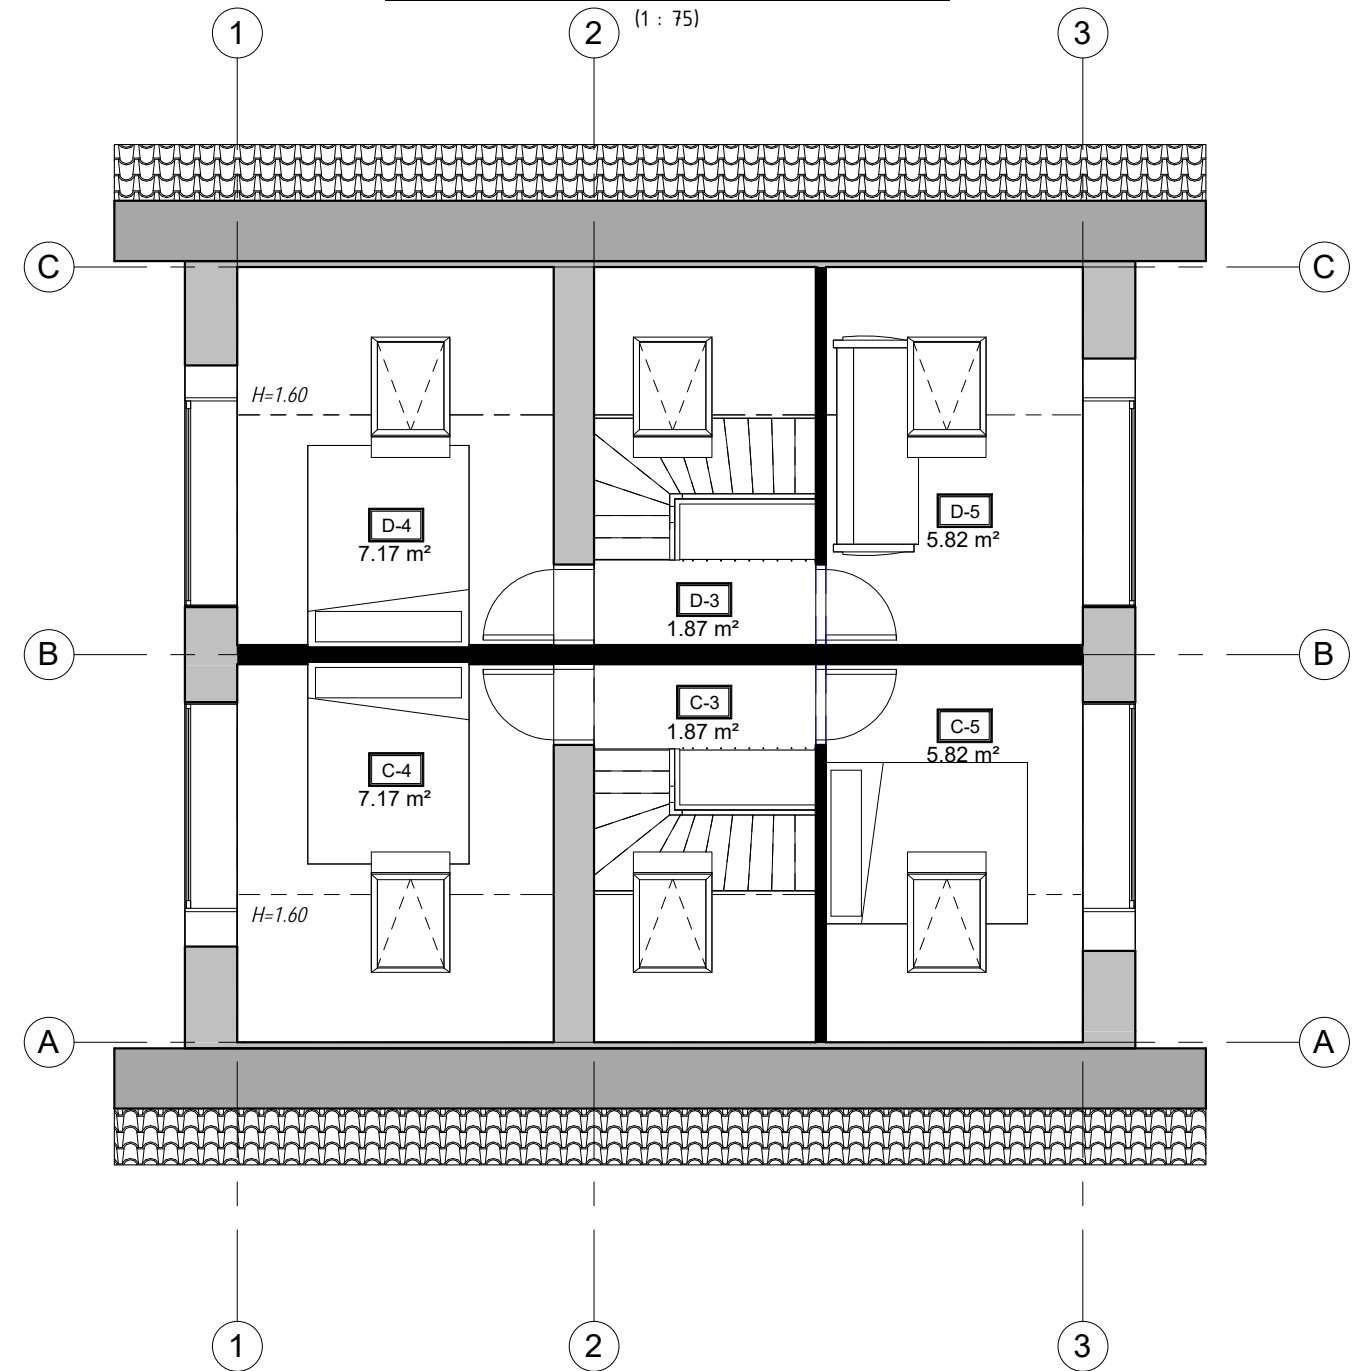


PATALPŲ ŽINIARAŠTIS		
Nr.	Pavadinimas	Plotas
C-1	Virtuvė - poilsio patalpa	13.11 m ²
C-2	San. mazgas	3.36 m ²
C-3	Laiptinė	1.87 m ²
C-4	Poilsio patalpa	7.17 m ²
C-5	Poilsio patalpa	5.82 m ²
Bendras plotas		31.33 m ²


PATALPŲ ŽINIARAŠTIS		
Nr.	Pavadinimas	Plotas
D-1	Virtuvė - poilsio patalpa	13.11 m ²
D-2	San. mazgas	3.36 m ²
D-3	Laiptinė	1.87 m ²
D-4	Poilsio patalpa	7.17 m ²
D-5	Poilsio patalpa	5.82 m ²
Bendras plotas		31.33 m ²


0	2020-05-10	VISUOMENĖS INFORMAVIMUI
LAIDA	IŠLEIDIMO DATA	LAIDOS STATUSAS, KEITIMO PRIEŽASTIS (JEI TAIKOMA)
KVAL. PATV. DOK. NR.	 PROJEKTAI PLUS MB "Projektai plus" Laukinių g. 52-14, Klaipėda Tel.: +370 670 08706 El. paštas: info@projektaiplus.lt www.ProjektaiPlus.lt	STATINIO PROJEKTO PAVADINIMAS Poilsio paskirties pastato Kalno g. 36, Neringa kapitalinio remonto ir dalies patalpų paskirties keitimo, formuojant naujus nekilnojamojo turto kadastro objektus, projektas
35241	SPV	E. MARCINKEVIČIUS
A 922	SPDV	V. LUMBIS
FORMATAS	STATYTOJAS IR (ARBA) UŽSAKOVAS	DOKUMENTO ŽYMUO
A3	LT	UAB "EDEVITA"
		20PP02-KRTDP-SA.B-05
		LAPAS
		LAPŲ
		1
		1




0	2020-05-10	VISUOMENĖS INFORMAVIMUI			
LAIDA	IŠLEIDIMO DATA	LAIDOS STATUSAS, KEITIMO PRIEŽASTIS (JEI TAIKOMA)			
KVAL. PATV. DOK. NR.	 PROJEKTAI PLUS <small>MB "Projektai plus" Laukininkų g. 52-14, Klaipėda Tel.: +370 670 08706 El. paštas: info@projektaiplus.lt www.ProjektaiPlus.lt</small>		STATINIO PROJEKTO PAVADINIMAS Poilsio paskirties pastato Kalno g. 36, Neringa kapitalinio remonto ir dalies patalpų paskirties keitimo, formuojant naujus nekilnojamojo turto kadastro objektus, projektas		
35241	SPV	E. MARCINKEVIČIUS		DOKUMENTO PAVADINIMAS Laiptinės L-1 stogo planas (1:75)	LAIDA
A 922	SPDV	V. LUMBIS			
LT	STATYTOJAS IR (ARBA) UŽSAKOVAS		DOKUMENTO ŽYMUO		LAPAS
	UAB "EDEVITA"		20PP02-KRTDP-SA.B-06		LAPŲ 1 1

PJŪVIS 1-1
(1 : 75)

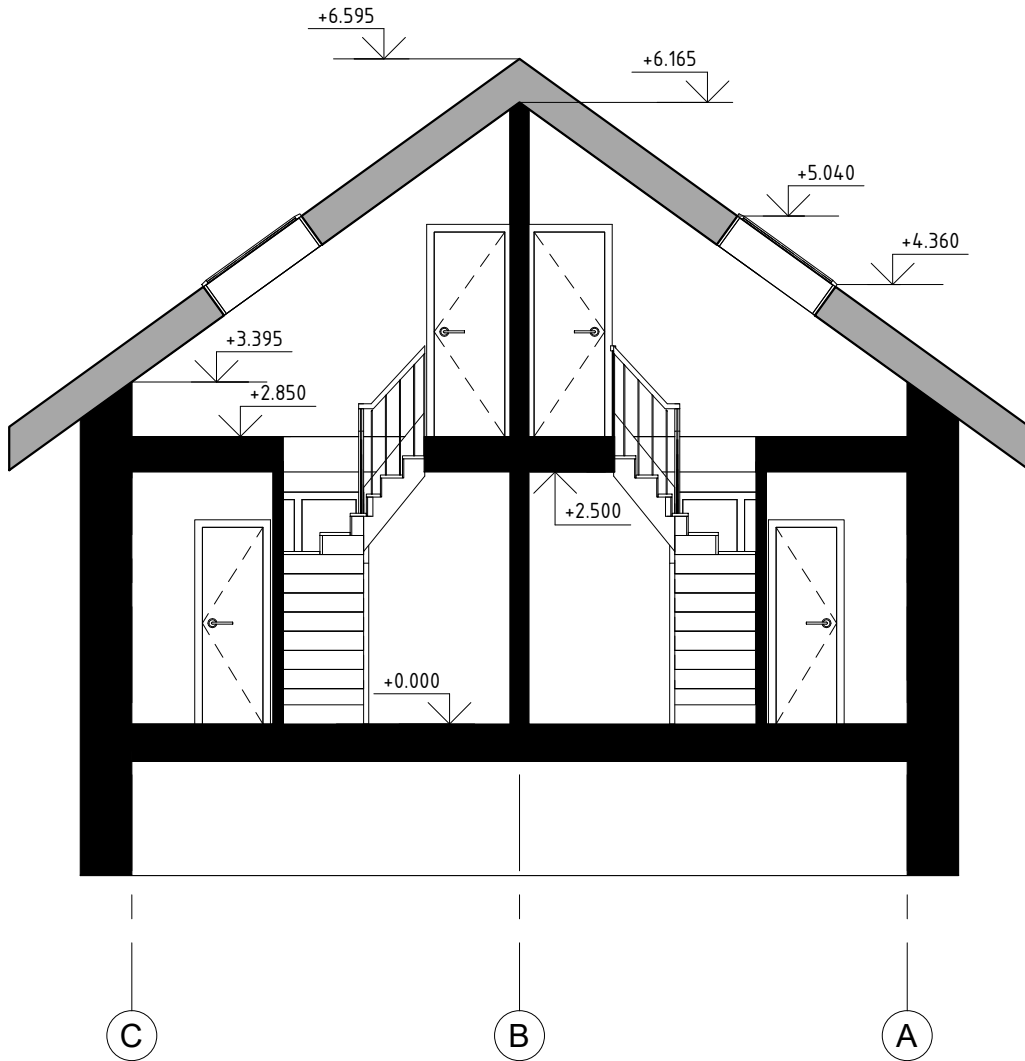


0	2020-05-10	VISUOMENĖS INFORMAVIMUI		
LAIDA	IŠLEIDIMO DATA	LAIDOS STATUSAS, KEITIMO PRIEŽASTIS (JEI TAIKOMA)		
KVAL. PATV. DOK. NR.	 PROJEKTAI PLUS <small>MB "Projektai plus" Laukininkų g. 52-14, Klaipėda Tel.: +370 670 08706 El. paštas: info@projektaiplus.lt www.ProjektaiPlus.lt</small>		STATINIO PROJEKTO PAVADINIMAS Poilsio paskirties pastato Kalno g. 36, Neringa kapitalinio remonto ir dalies patalpų paskirties keitimo, formuojant naujus nekilnojamojo turto kadastro objektus, projektas	
35241	SPV	E. MARCINKEVIČIUS	DOKUMENTO PAVADINIMAS Laiptinės L-1 mezoninio aukšto patalpos pjūvis 1-1	
A 922	SPDV	V. LUMBIS	(1:100)	
LT	STATYTOJAS IR (ARBA) UŽSAKOVAS		DOKUMENTO ŽYMUO	
	UAB "EDEVITA"		20PP02-KRTDP-SA.B-07	
			LAPAS	LAPŲ
			1	1

A korpusas

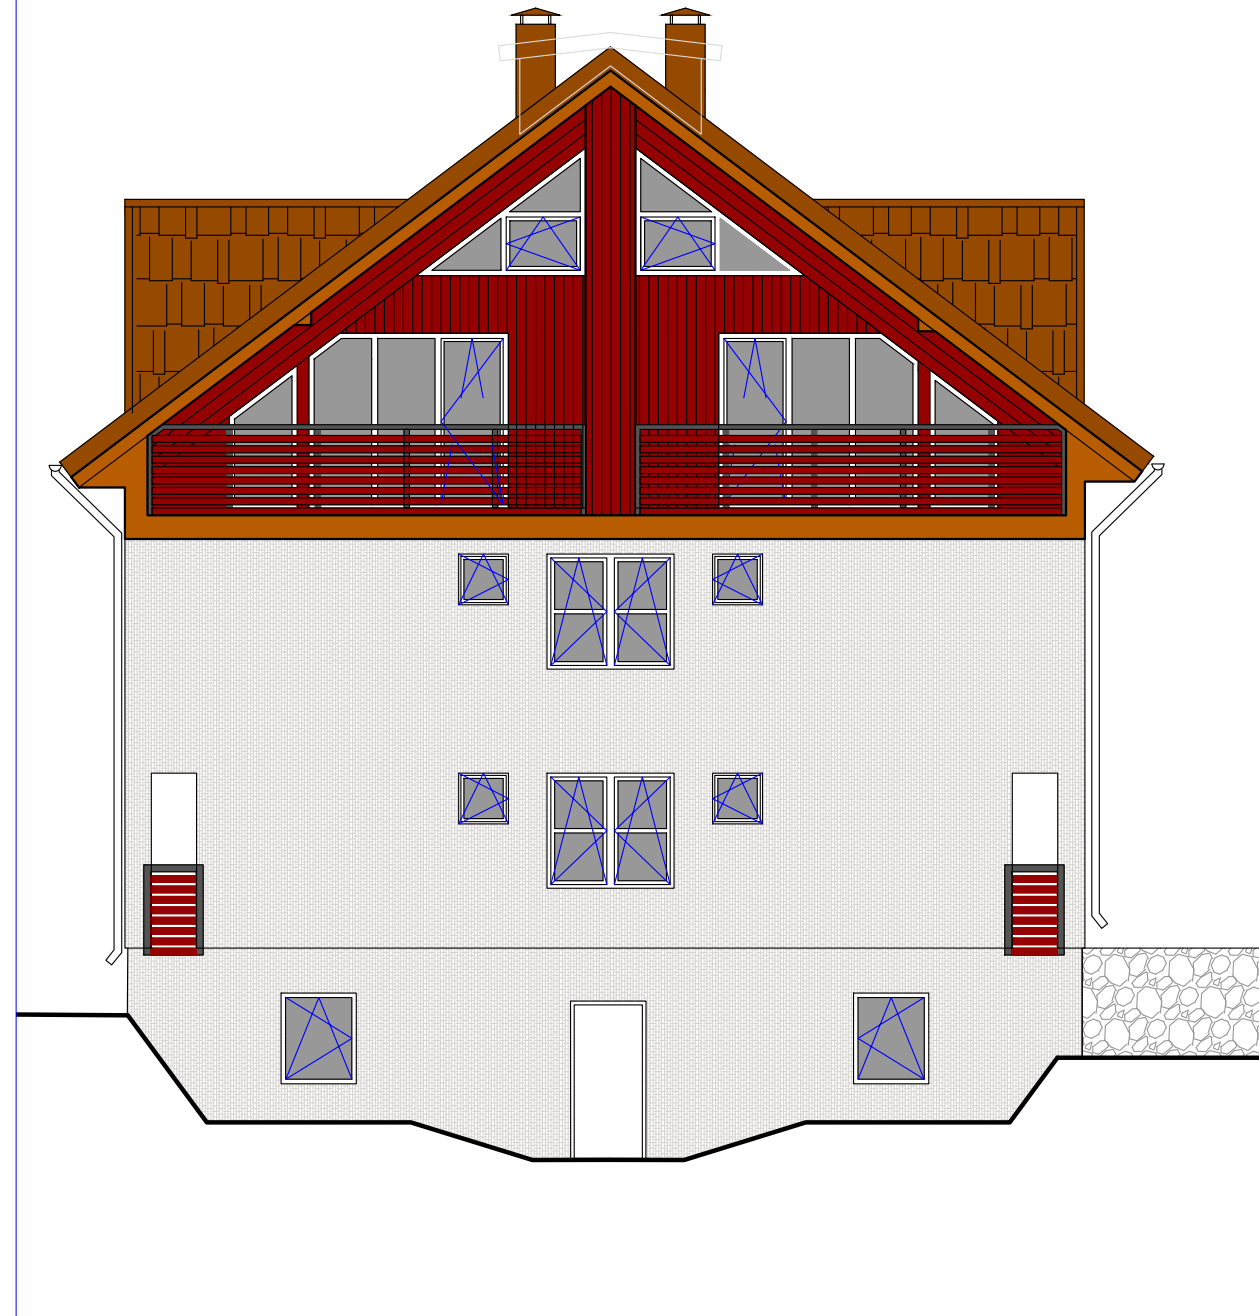


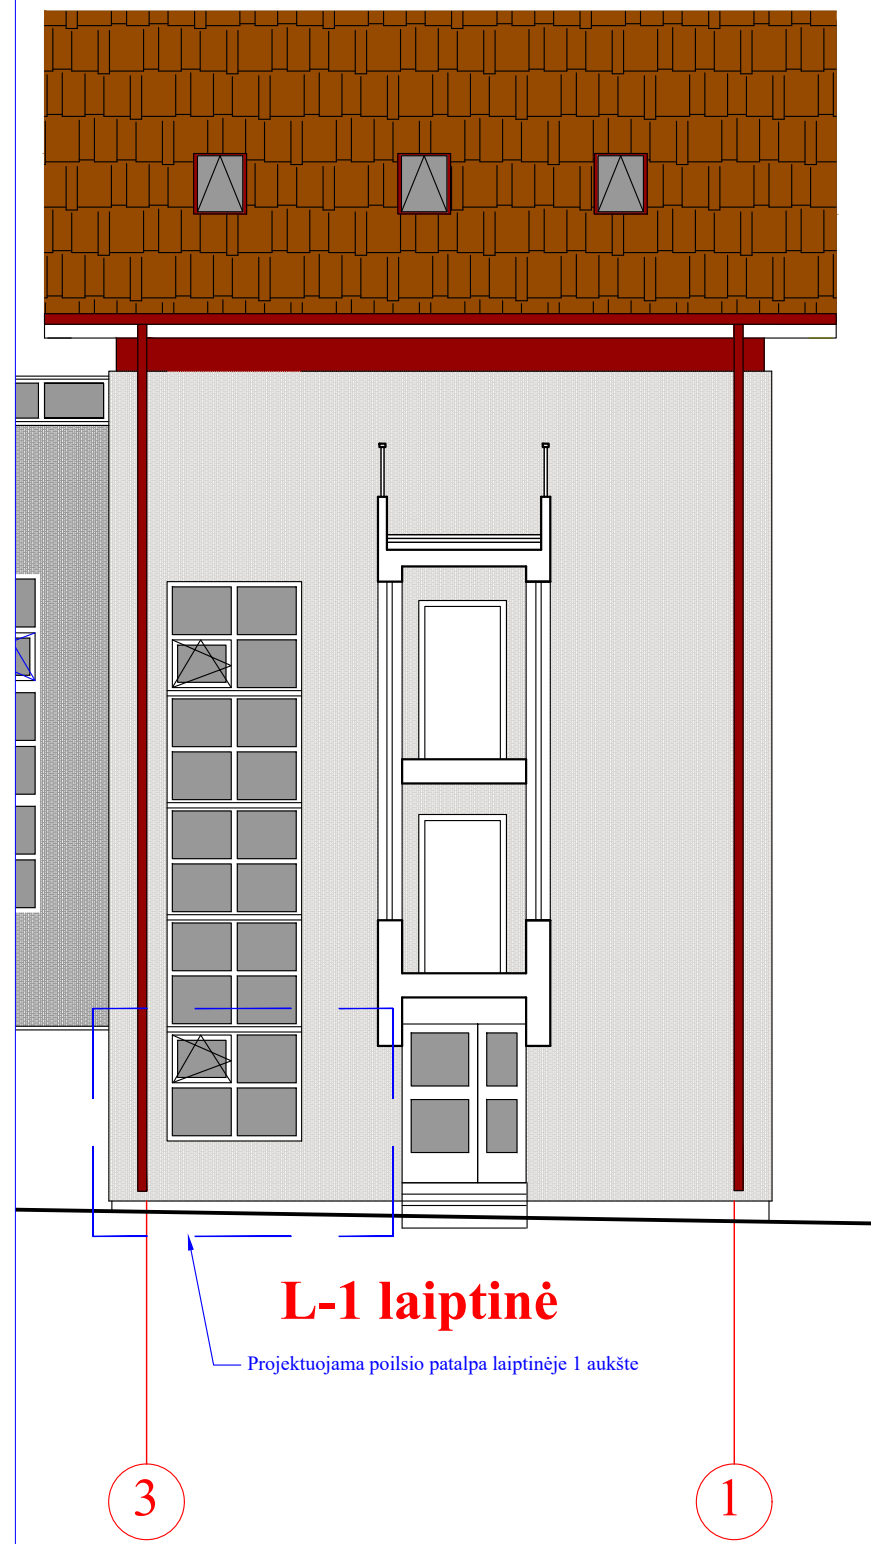
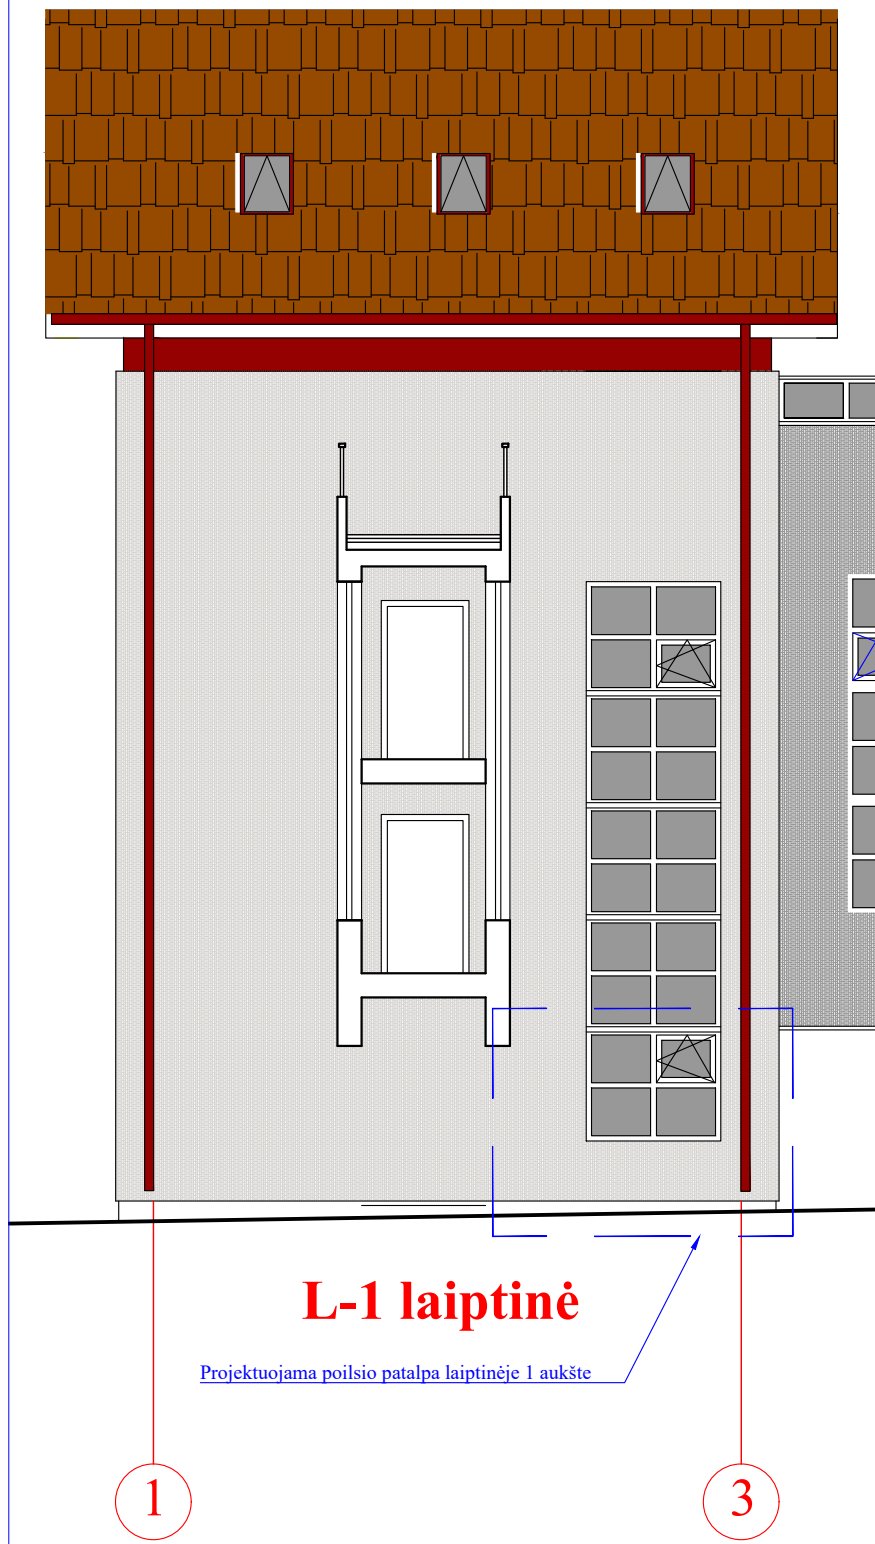
B korpusas

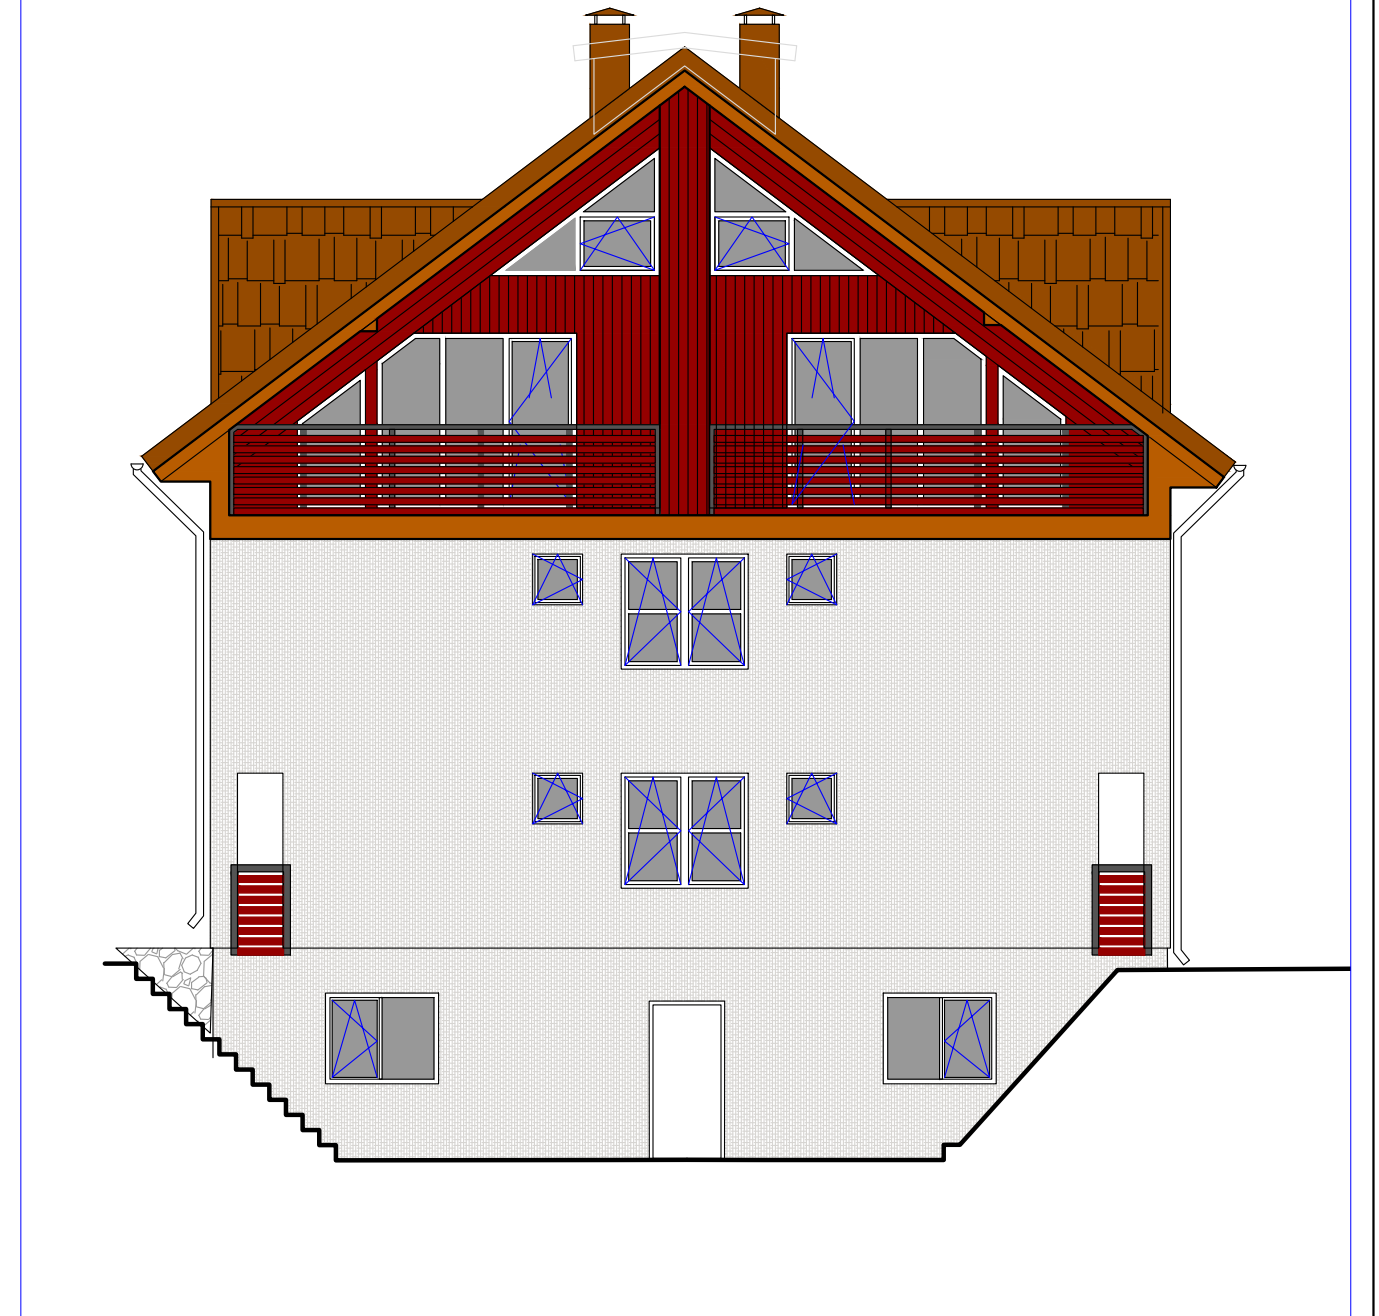


Pastabos:


1. Statinio apdailos ir spalvinis sprendimas lieka esamas ir nekeičiamas.

0		2020-05-10		VISUOMENĖS INFORMAVIMUI	
LAIDA		IŠLEIDIMO DATA		LAIDOS STATUSAS, KEITIMO PRIEŽASTIS (JEI TAIKOMA)	
KVAL. PATV. DOK. NR.	 PROJEKTAI PLUS	MB "Projekta plus" Karališkių g. 1A-7, Klaipėda Tel.: +370 670 08706 El. paštas: info@projektaiplius.lt www.ProjektaPlus.lt		STATINIO PROJEKTO PAVADINIMAS Poilsio paskirties pastato Kalno g. 36, Neringa kapitalinio remonto ir dalies patalpų paskirties keitimo, formuojant naujus nekilnojamojo turto kadastro objektus, projektas	
35241	SPV	E. MARCINKEVIČIUS		DOKUMENTO PAVADINIMAS	
A 922	SPDV	V. LUMBIS		A ir B korpuso galiniai fasadai	
				(1:100)	
FORMATAS		STATYTOJAS IR (ARBA) UŽSAKOVAS		DOKUMENTO ŽYMUO	
A3	LT	UAB "EDEVITA"		20PP02-KRTDP-SA.B-08	
				LAPAS	LAPŲ
				1	1




Pastabos:
1. Statinio apdailos ir spalvinis sprendimas lieka esamas ir nekeičiamas.

0	2020-05-10	VISUOMENĖS INFORMAVIMUI	
LAI DA	IŠLEIDIMO DATA	LAIDOS STATUSAS, KEITIMO PRIEŽASTIS (JEI TAIKOMA)	
KVAL. PATV. DOK. NR.	 PROJEKTAI PLUS <small>MB "Projektai plus" Karališkų g. 1A-7, Klaipėda Tel.: +370 670 08706 El. paštas: info@projektaiplus.lt www.ProjektaiPlus.lt</small>	STATINIO PROJEKTO PAVADINIMAS Poilsio paskirties pastato Kalno g. 36, Neringa kapitalinio remonto ir dalies patalpų paskirties keitimo, formuojant naujus nekilnojamojo turto kadastro objektus, projektas	
35241	SPV	E. MARCINKEVIČIUS	DOKUMENTO PAVADINIMAS
A 922	SPDV	V. LUMBIS	L-1 laiptinės fasadai
			(1:100)
FORMATAS	STATYTOJAS IR (ARBA) UŽSAKOVAS		DOKUMENTO ŽYMUO
A3	LT	UAB "EDEVITA"	20PP02-KRTDP-SA.B-9
			LAPAS LAPŲ
			1 1

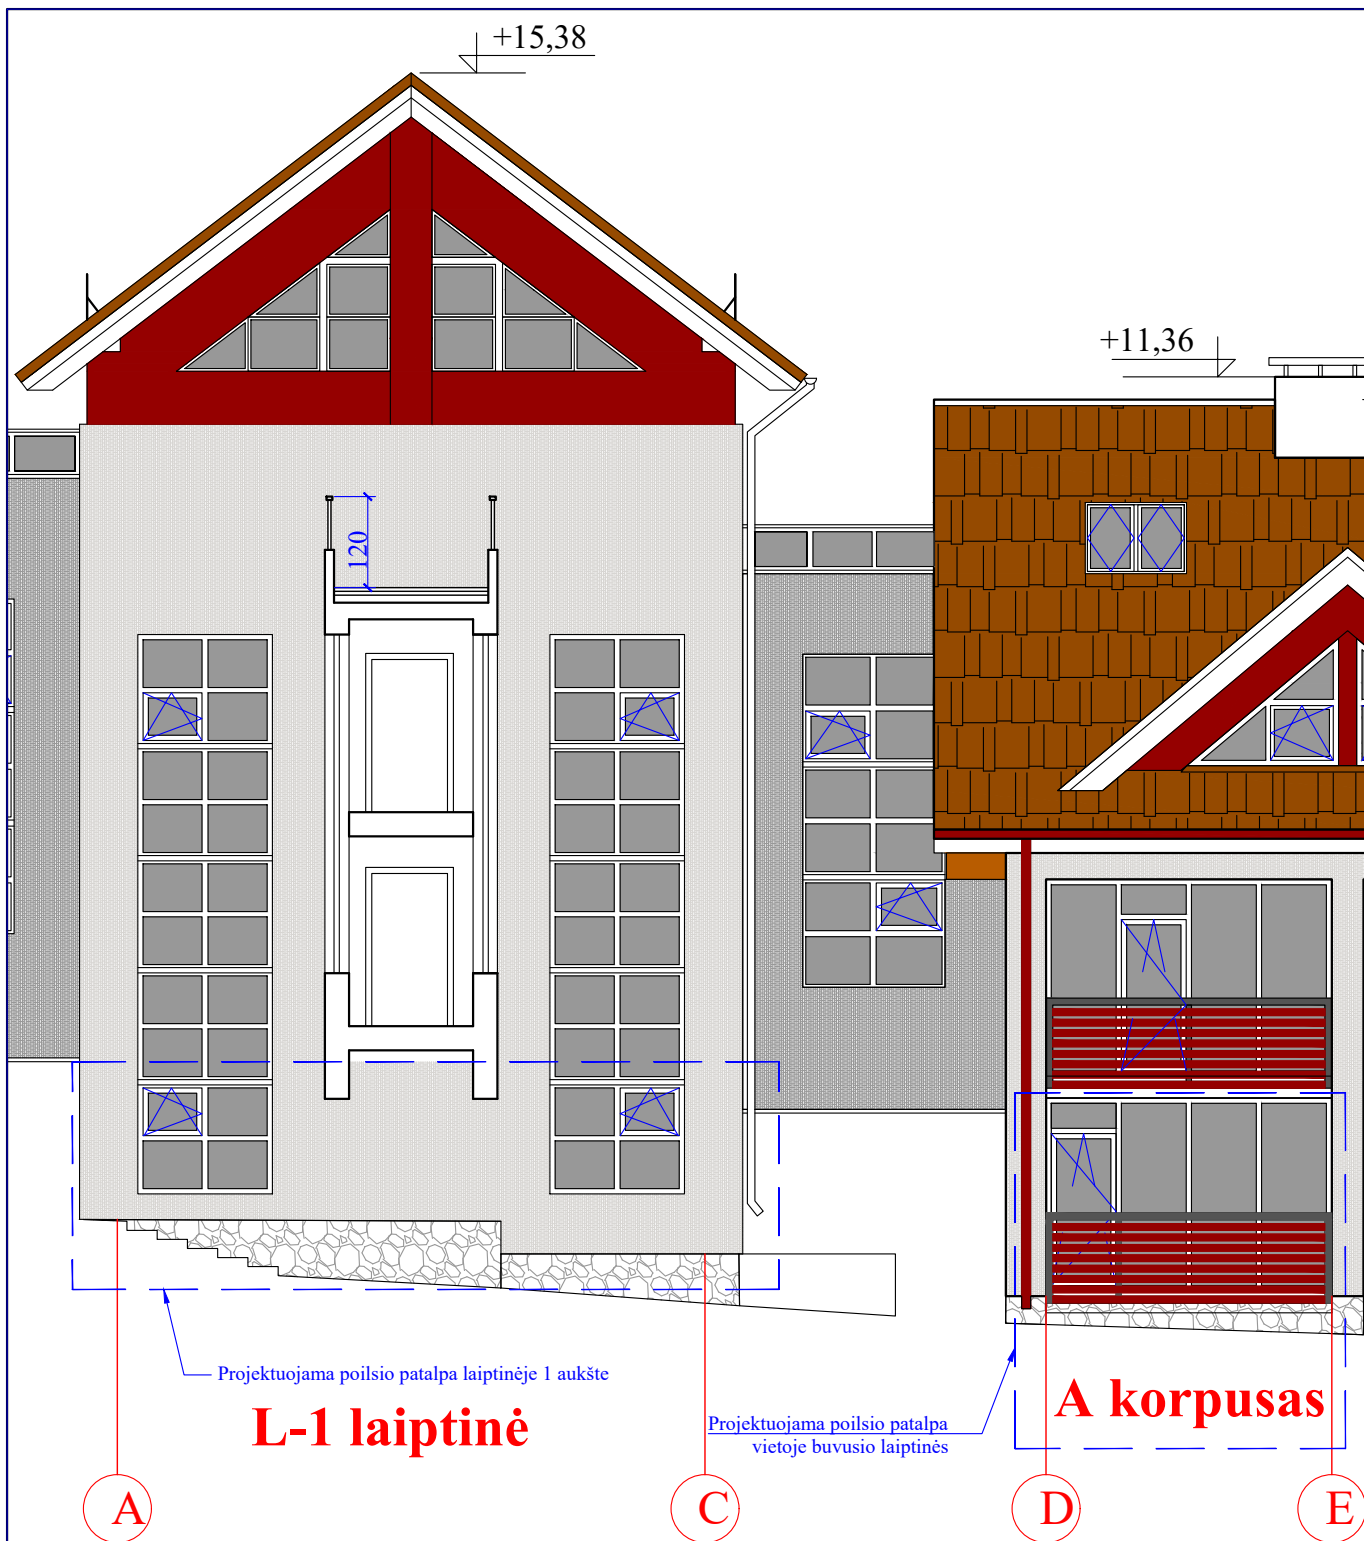

Pastabos:

1. Statinio apdailos ir spalvinis sprendimas lieka esamas ir nekeičiamas.

0	2020-05-10	VISUOMENĖS INFORMAVIMUI	
LAIDA	IŠLEIDIMO DATA	LAIDOS STATUSAS, KEITIMO PRIEŽASTIS (JEI TAIKOMA)	
KVAL. PATV. DOK. NR.	 PROJEKTAI PLUS <small>MB "Projektai plus" Karališkių g. 1A-7, Klaipėda Tel.: +370 670 08706 El. paštas: info@projektaiplus.lt www.ProjektaiPlus.lt</small>		STATINIO PROJEKTO PAVADINIMAS Poilsio paskirties pastato Kalno g. 36, Neringa kapitalinio remonto ir dalies patalpų paskirties keitimo, formuojant naujus nekilnojamojo turto kadastro objektus, projektas
35241	SPV	E. MARCINKEVIČIUS	DOKUMENTO PAVADINIMAS
A 922	SPDV	V. LUMBIS	L-1 laiptinės ir A korpuso fasadai
			(1:100)
LT	STATYTOJAS IR (ARBA) UŽSAKOVAS		DOKUMENTO ŽYMUO
	UAB "EDEVITA"		20PP02-KRTDP-SA.B-10
			LAPAS LAPŲ
			1 1