


UAB "VAKARŲ REGIONO PROJEKTAI"

Vytauto g. 120-7, Palanga

Tel. 8-698-83701. El.paštas: info.vrp@gmail.com

- OBJEKTAS:** Poilsio pastato, žemės sklype, kurio kadastrinis Nr. 2501/0021:29, Palangoje, statybos projektas
- UŽSAKOVAS:** A.P., J.P., A.P., A.P., I.J., V.Š., S.Š., A.K.
- STATYBOS VIETA:** Žemės sklypas, kurio kadastrinis Nr. 2501/0021:29, Palanga
- DARBO STADIJA:** Projektiniai pasiūlymai
- PROJEKTAVO:** UAB "Vakarų regiono projektai"
- PV architektas Rimvydas Grikšas
PV atestato Nr. A951

PROJEKTINIŲ PASIŪLYMŲ AIŠKINAMASIS RAŠTAS

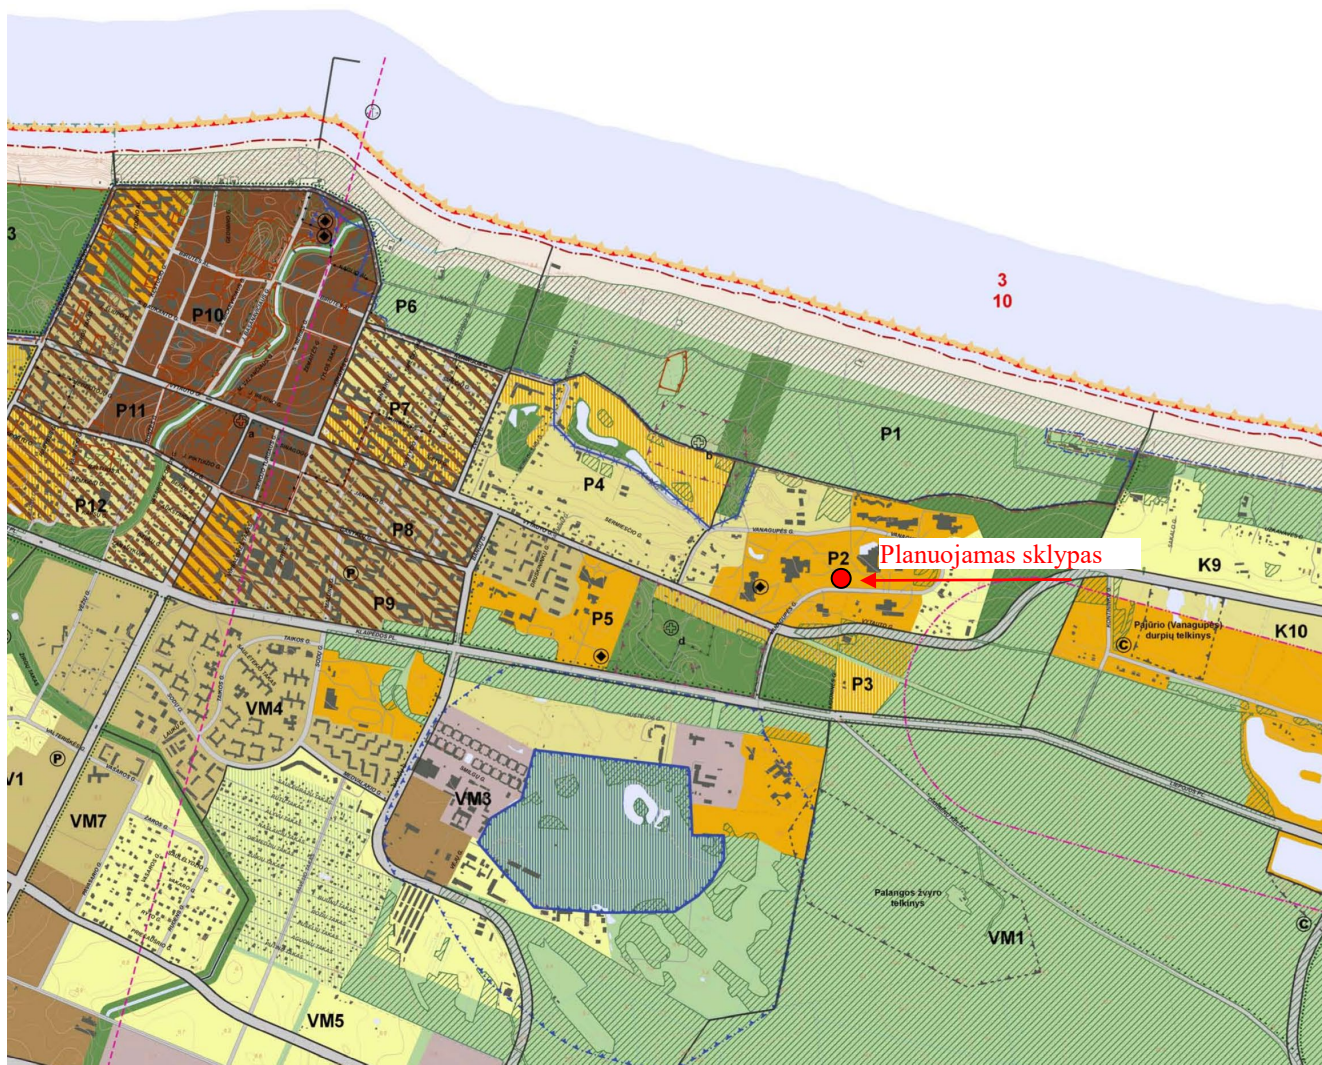

Ištrauka iš Palangos miesto bendrojo plano sprendinių.

Planuojamo statinio pagrindiniai duomenys

Projekto pavadinimas:

**Poilsio pastato, žemės sklype, kurio kadastrinis Nr. 2501/0021:29, Palangoje, statybos projektas.
PROJEKTINIAI PASIŪLYMAI**

Statytojas: A.P., J.P., A.P., A.P., I.J., V.Š., S.Š., A.K.
Projekto vadovas: Rimvydas Grikšas (A951)
Sklypo kad. Nr. 2501/0021:29,
Statybos rūšis: Nauja statyba
Statinio paskirtis: Negyvenamosios paskirties. Poilsio pastatas (7.13)
Statinio kategorija: Neypatingasis statinys
Projekto etapas: Projektiniai pasiūlymai

Projektinių pasiūlymų tikslas

Projektiniai pasiūlymai rengiami, vadovaujantis Palangos miesto savivaldybės administracijos direktoriaus 2019-12-09 įsakymu Nr. A1-1633 „Dėl visuomenės informavimo apie pagrindinės žemės


sklypo naudojimo paskirties ir/ar naudojimo būdo keitimą tvarkos aprašo patvirtinimo“. Projektiniai pasiūlymai rengiami, norint pakeisti žemės sklypo naudojimo būdą iš bendro naudojimo (miestų, miestelių ir kaimų ar savivaldybių bendrojo naudojimo) teritorijos į rekreacines teritorijas.

Vadovaujantis STR 1.04.04:2017 „STATINIO PROJEKTAVIMAS, PROJEKTO EKSPERTIZĖ“ nuostatomis informuoti visuomenę apie visuomenei svarbių statinių projektavimo pradžią.

Projektiniai pasiūlymai rengiami – išreikšti numatomo statyti visuomenei svarbių statinių pagrindinių sprendinių idėją.

Nustatyti žemės sklypo teritorijos naudojimo reglamento parametrus, kai teritorijų planavimo įstatymo 20 straipsnyje nustatytais atvejais neparengti teritorijų planavimo dokumentai ir statyba konkrečiame žemės sklype galima.

Esama situacija

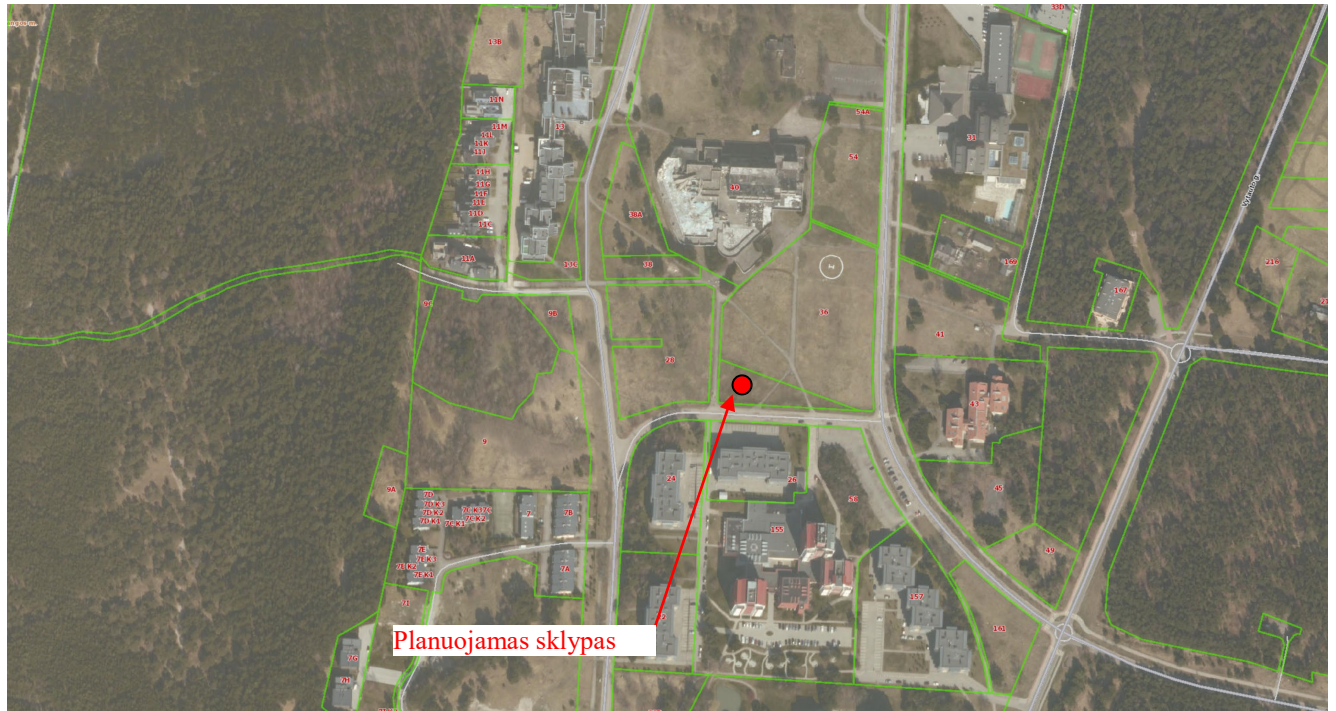

Planuojamas sklypas (www.regia.lt)

Planuojamo sklypo gretimybėse užstatymas retas.

Šiaurės vakarinėje planuojamo sklypo pusėje, stovi senos statybos pastatai, į kurių architektūrinę išraišką neatsižvelgiama:



Arčiau jūros esantys pastatai (Vanagupės 11A):



Pietvakarių pusėje dominuoja vieno aukšto su mansarda pastatų kompleksas. Fasadų apdailai naudojamas kelių spalvų tinkas (Vanagupės g. 7, 7A, 7B, 7C, 7D):



Pietinėje pusėje Vanagupės g. 22, 24, 26 esantys pastatai tarpusavyje panašūs spalviniu sprendimu – naudojamos apdailinės plytos (1 aukštas) ir fasadinės plokštės. Projektuojamas pastatas panašaus aukštingumo ir tūrio santykio:



Netoli planuojamo sklypo statomas didelis kvartalas „Vanagupės parkas“ (Vanagupės g. 7F, 7G, 7H, 7I), kurių fasadų apdailai naudojamos apdailinės plytos. Projektuojant pastatą buvo atsižvelgta į šių pastatų architektūrinę išraišką ir naudojamas medžiagas.



Šiaurinėje pusėje (Vanagupės g. 38) suprojektuotas viešbutis (2020-09-04 patvirtinti projektiniai pasiūlymai (Nr. PSP-100-200902-02632)), kurio fasadų apdailai naudojamos apdailinės plytos. Projektuojant pastatą taip pat buvo atsižvelgta ir į šio pastato architektūrinę išraišką ir naudojamas medžiagas.

(Vanagupės g. 38, projekto vizualizacija)



Projektiniai sprendiniai:

Planuojama teritorija yra Palangos miesto savivaldybės teritorijoje, Palangos mieste. Žemės sklypo plotas – 0,2066 ha. Žemės sklypo kadastrinis Nr. 2501/0021:29, unikalus Nr. 4400-3744-8152, Palangos m. k. v.

Esama žemės sklypo naudojimo paskirtis – kita.

Esamas žemės sklypo naudojimo būdas - bendro naudojimo (miestų, miestelių ir kaimų ar savivaldybių bendrojo naudojimo) teritorijos.

Sklypo reljefas lygus. Sklype želdinių nėra. Sklype pastatų nėra.

Pėsčiųjų tako servitutas pertvarkomas užsakovo lėšomis, nemažinant plotų.

Sklype projektuojamas poilsio pastatas (7.13). Sklype taip pat numatomas gerbūvio sutvarkymas bei automobilių parkavimo vietų įrengimas. Į sklypą patenkama iš pietinėje sklypo pusėje esamos Vanagupės gatvės. Pastato architektūra derinama prie gretimo užstatymo. Palei šiaurinę ir vakarinę sklypo ribą formuojama žemaūgių želdinių juosta, siekiant atskirti esamo ir gretimų sklypų pastatų grupes. Želdiniai sudaro 41 % sklypo ploto.

Numatoma sklypo paskirtis – kita;

Numatomas sklypo naudojimo būdas - rekreacinės teritorijos - 0.2066 ha.

- sklypo plotas – 0.2066 ha;

- sklypo užstatymo tankumas - 20 % (415 m²);

- sklypo užstatymo intensyvumas – 56 % (1166,73 m²).

Projekte numatomas poilsio pastatas bei automobilių stovėjimo aikštelė. Automobilių stovėjimo aikštelėje vietų skaičius numatomam poilsio pastatui skaičiuojamas pagal STR 2.06.04:2014 „Gatvės ir vietinės reikšmės keliai. Bendrieji reikalavimai“.

Eil. Nr.	Pastatų	Minimalus automobilių stovėjimo vietų skaičius
3.	Poilsio paskirties pastatai	
3.1.	Poilsio namai	1 vieta kiekvienam kambariui (numeriui)

Poilsio pastate numatomi 24 poilsio numeriai. Sklype ant kietųjų dangų projektuojamos 24 automobilių stovėjimo vietos.

Projektuojamas poilsio pastatas su 24 poilsio numeriais:

- 4 aukštai, be rūšio, 13,95 m aukščio.
- pastato tūris – 5220.00 m³.
- bendras plotas – 1166,73 m²
- pagrindinis plotas - 1053,41 m²
- pagalbinis plotas - 113,32 m²
- pastato užstatytas plotas – 415 m²

Planuojamo pastato konstrukcinė schema

- pamatai - g/b rostverkas ant gręžtinių polių.
- laikančios sienos - blokelių mūras.
- perdanga – surenkamų g/b plokščių arba monolitas.
- stogas - dalis - šlaitinis, dalis - sutapdintas.

Sogo danga – keraminės čerpės, prilydoma bituminė danga. Lauko sienų apdaila – klijuojamos apdailinės plytelės.

Trečiujų asmenu apsauga

Tretieji asmenys neturės jokio neigiamo poveikio numatomam pastatui ir automobilių stovėjimo aikštei, nebus viršijamos leistinos ribos, nustatytos normatyviniais dokumentais.

Planuojamų pastatų poveikis tretiesiems asmenims bus toks, kad pastatyto pastato visuma, jį naudojant ir prižiūrint, trečiųjų asmenų gyvenimo ir veiklos sąlygas nepablogins, palyginus su sąlygomis, kurias jie turėjo iki tol.

Inžinerinė įranga:


Pastatas bus prijungtas prie miesto centralizuotų inžinerinių tinklų:

1. Vandentiekio prisijungimas numatomas nuo esamų artimiausių vandentiekio tinklų.
2. Buitinių nuotekų išvado pasijungimas numatomas nuo esamų artimiausių buitinių nuotekų tinklų.
3. Elektros tinklai - bus statoma nauja el. spinta šalia sklypo ribos.
4. Šildymas – numatomas pasijungimas prie miesto centralizuotų šilumos tinklų.

Paruošė

arch. Rimvydas Grikšas

TOPOGRAFINIS PLANAS M1:500

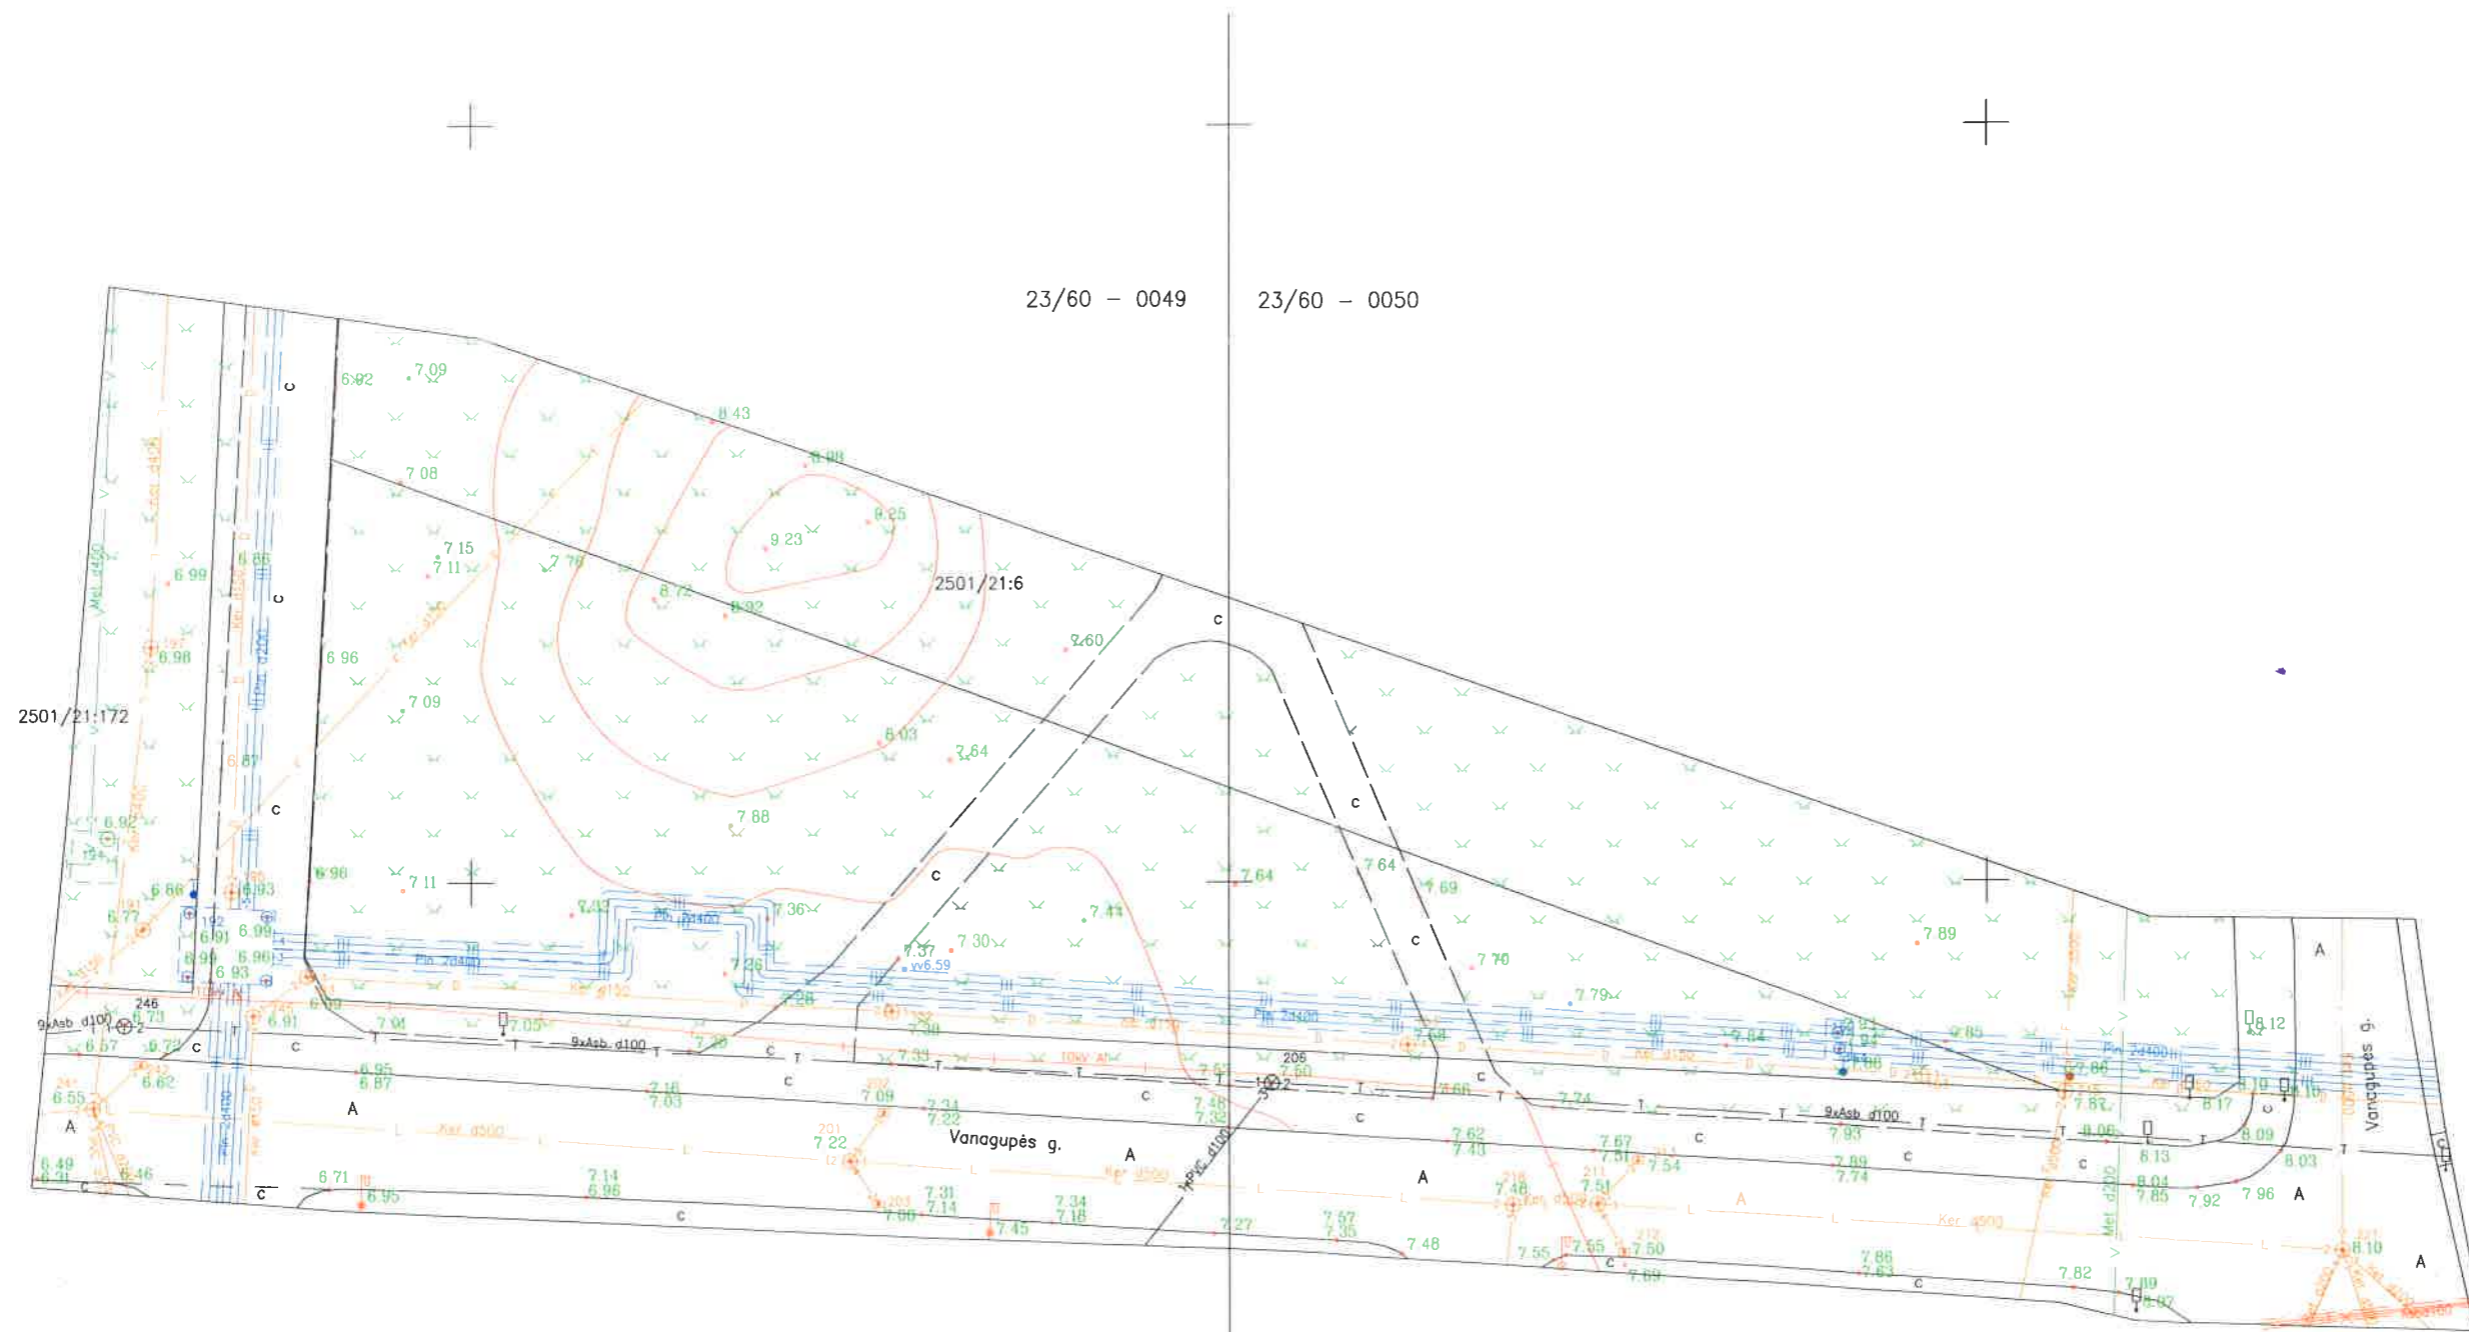


2019-04-11 08:53:44 Suteiktas unikalus numeris 25:19:473

317200
6204250


23/60 - 0069 23/60 - 0070

OBJEKTAS	Leidimo Nr.	ADRESAS: Vanagupės g. , Palanga skl. kad.Nr. 400-3744-8152
COORDINACIJŲ SISTEMA: LKS - 94	AUKŠČIŲ SISTEMA: LAS07	UŽSAKOVAS: -
UAB "Domo projektas" Įk. 300614896 Pirliu g. 7A, Palanga +370 60330031 darius.rumsas@gmail.com	Kvalifikacijos pažymėjimo Nr. 1GKV - 669	
VARDAS IR PAVARDĖ	PARAŠAS	DATA
Darius Rumsas		2019 03 19
		A.V.



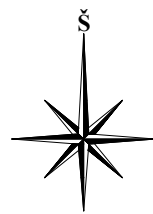

23/60 - 0049 23/60 - 0050

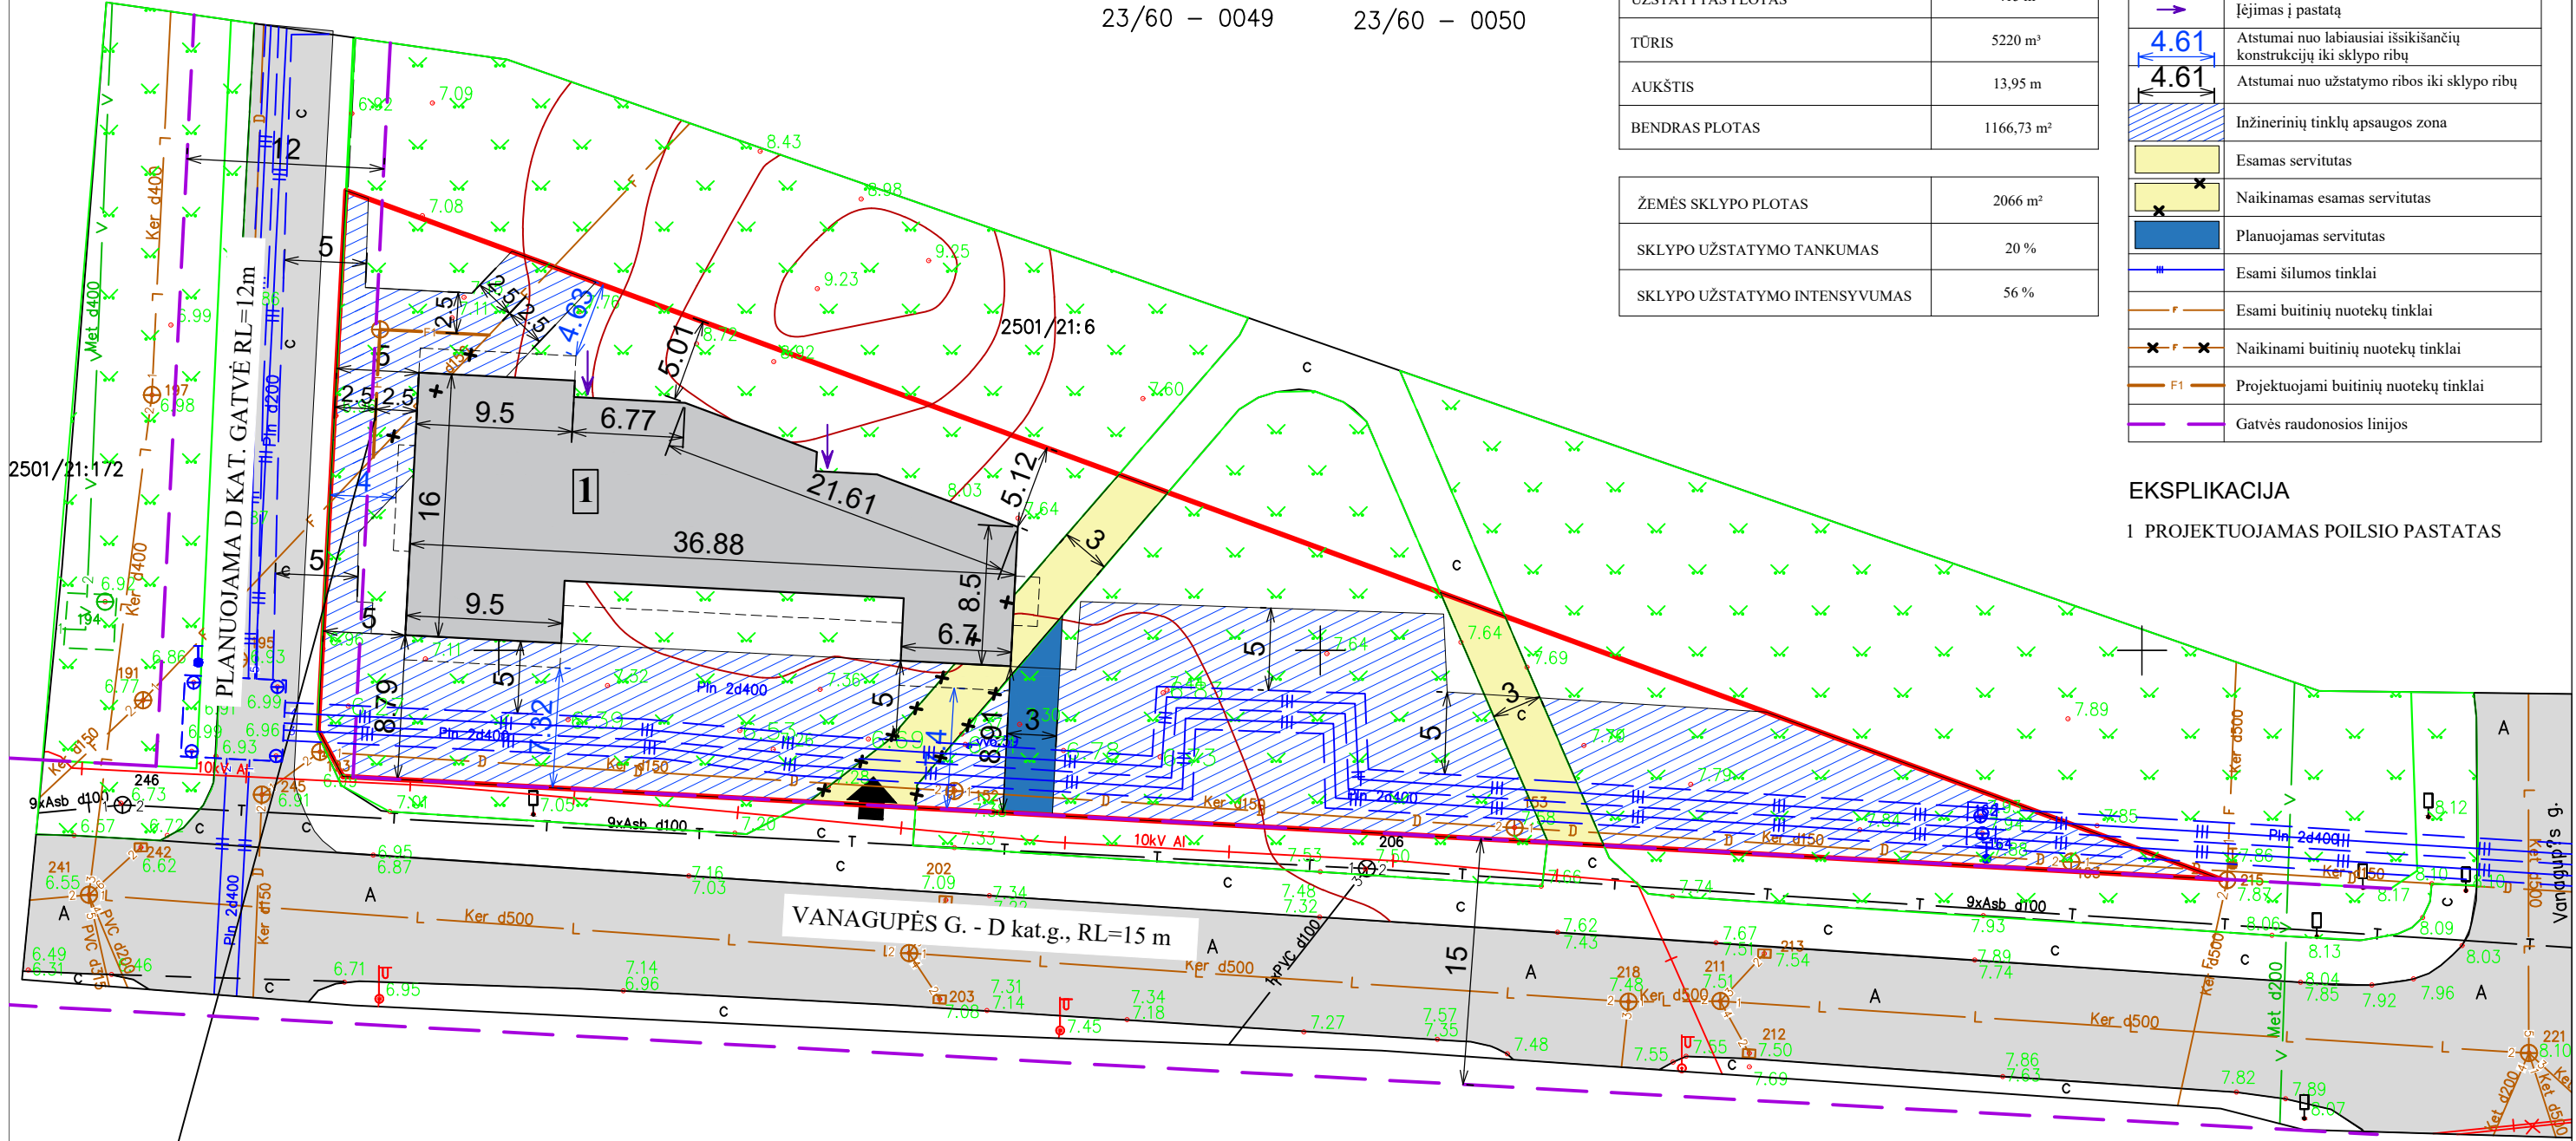

Buitinių nuotekų tinklai pertvarkomi techninio projekto rengimo metu užsakovo (statytojo) lėšomis.

1 PROJEKTUOJAMAS POILSIO PASTATAS (7.13.)	
PAGRINDINIAI TECHINIAI RODIKLIAI	
UŽSTATYTAS PLOTAS	415 m ²
TŪRIS	5220 m ³
AUKŠTIS	13,95 m
BENDRAS PLOTAS	1166,73 m ²


ŽEMĖS SKLYPO PLOTAS	2066 m ²
SKLYPO UŽSTATYMO TANKUMAS	20 %
SKLYPO UŽSTATYMO INTENSYVUMAS	56 %

SUTARTINIS ŽYMĖJIMAS	
	Sklypo riba
	Gretimų sklypų ribos
	Ivažiavimas į sklypą
	Iėjimas į pastatą
	Atstumas nuo labiausiai išsikišančių konstrukcijų iki sklypo ribų
	Atstumai nuo užstatymo ribos iki sklypo ribų
	Inžinerinių tinklų apsaugos zona
	Esamas servitutas
	Naikinamas esamas servitutas
	Planuojamas servitutas
	Esami šilumos tinklai
	Esami buitinių nuotekų tinklai
	Naikinami buitinių nuotekų tinklai
	Projektuojami buitinių nuotekų tinklai
	Gatvės raudonosios linijos

EKSPLIKACIJA
1 PROJEKTUOJAMAS POILSIO PASTATAS

Atestato Nr. No. of Certificate	Projektuotojas Projector	UAB "VAKARŲ REGIONO PROJEKTAI" Vytauto g. 120-7, Palanga			Kompleksas Complex	POILSIO PASTATO, ŽEMĖS SKLYPE, KURIO KADASTRINIS NR. 2501/0021:29, PALANGOJE, STATYBOS PROJEKTAS	
	Pareigos Position	Vardas, pavardė	Parašas Signature	Data Date	Statynys Building	POILSIO PASTATAS (7.13.)	
	A951	PV Pr. Leader	R. Griškās				
	A951	Arch. Arch.	R. Griškās				
		Inž. Engin.	V.Sauseris		Brėžinys Drawing	SKLYPO PLANAS M 1:400	
						Laida Revision	0
Projekto stadija Project Stadium	Statytojas Builder	A.P., J.P., A.P., A.P., I.J., V.Š., S.Š., A.K.			Žymuo Mark	PROJEKTINIS PASIŪLYMAS	
					Lapas Draw. No.	SP1	
					Lapų Total		


PIRMO AUKŠTO PLANAS M 1:100

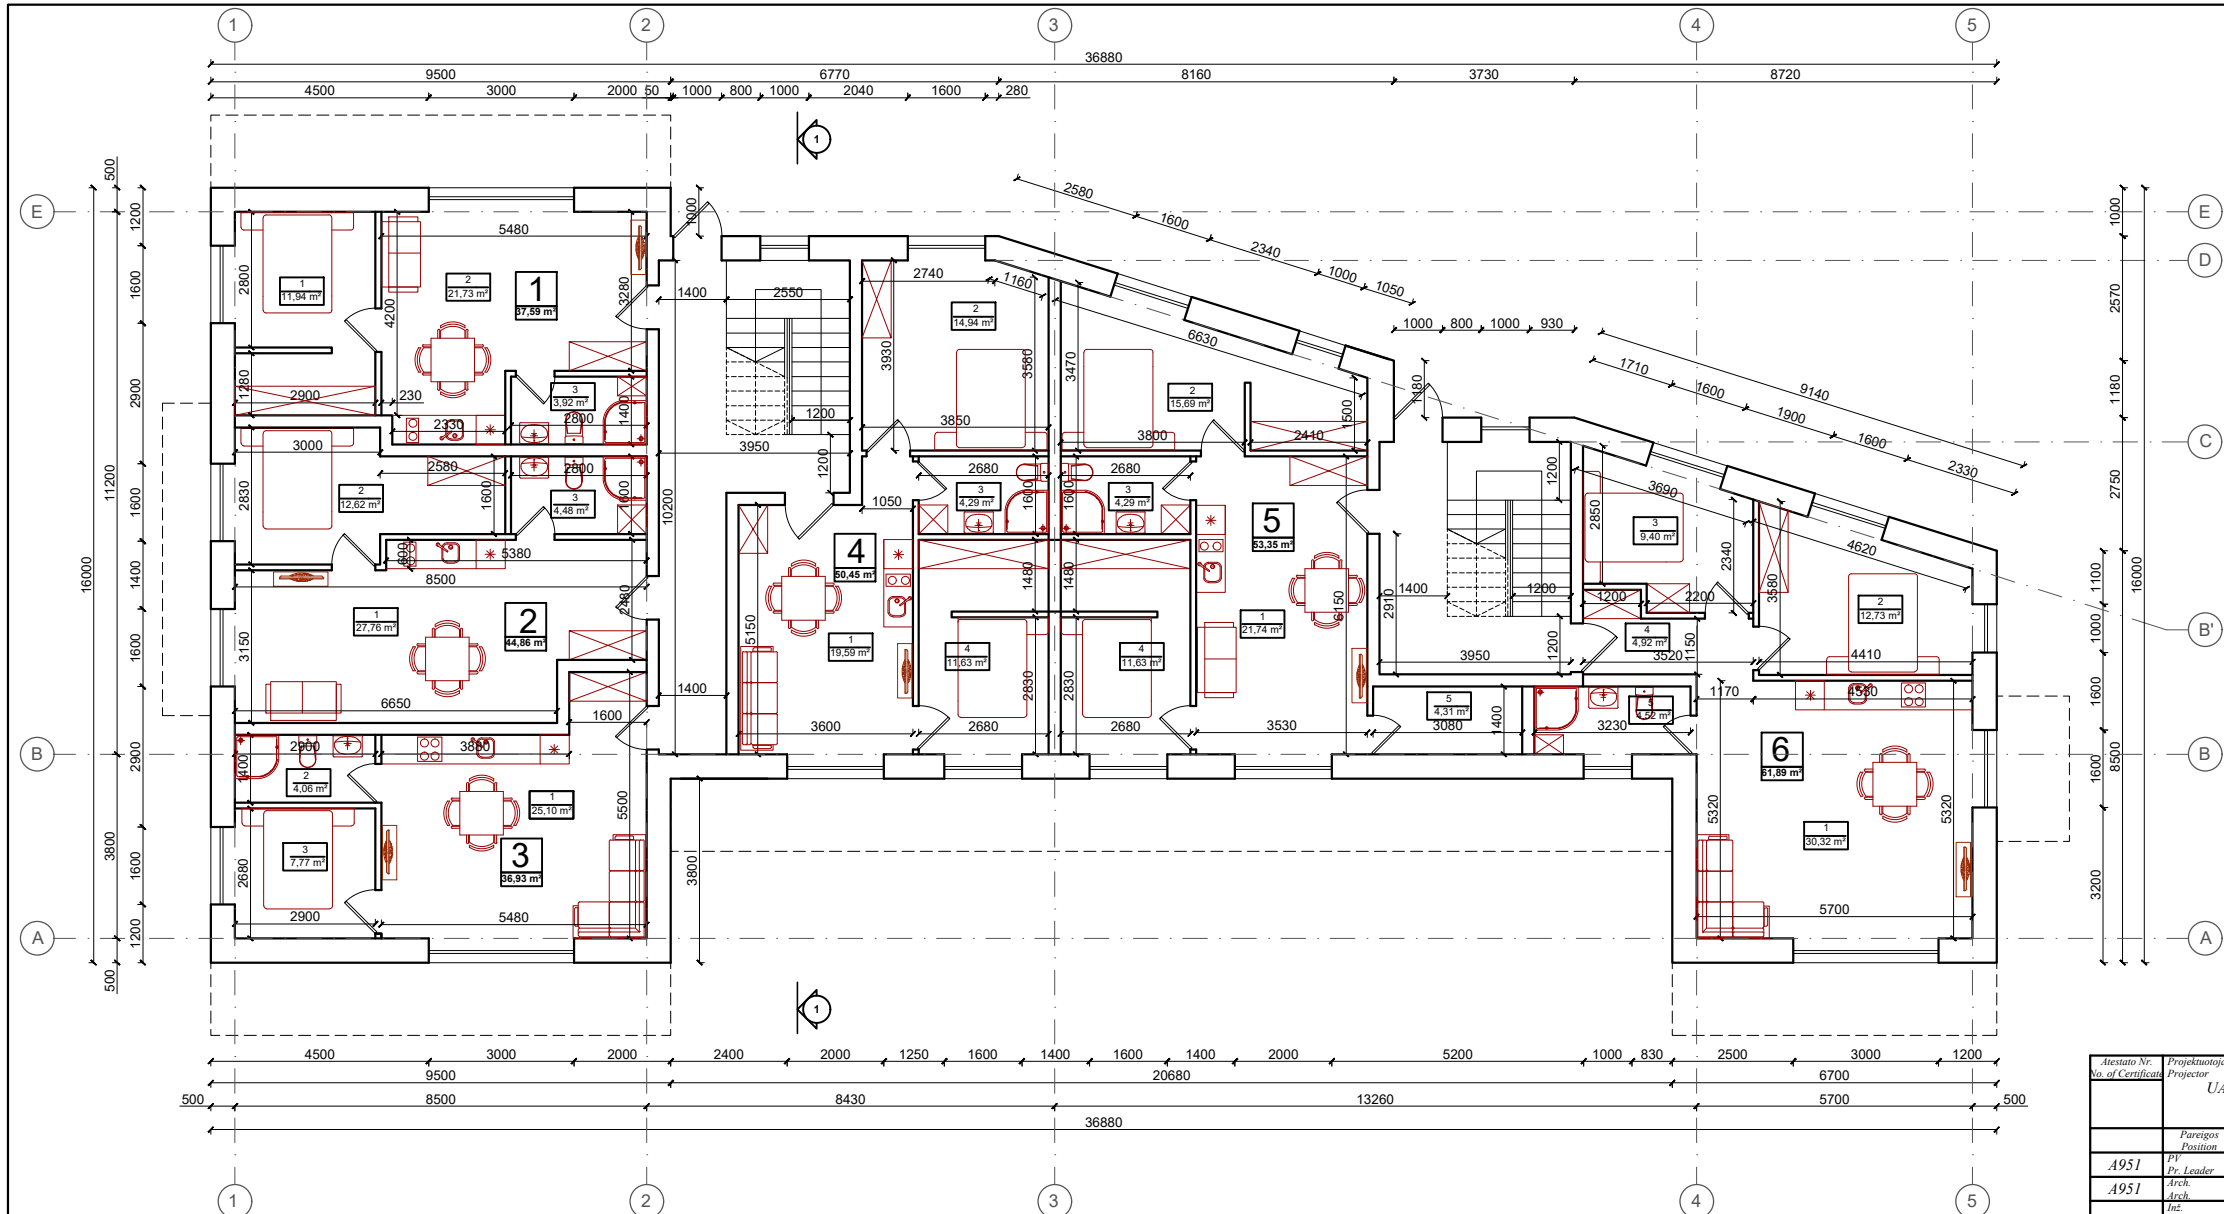

PATALPŲ EKSPLIKACIJA			
NUMERIS NR.1	Eil. Nr.	Pavadinimas	Plotas (m²)
	1	Kambarys	11,94
	2	Svetainė-virtuvė	21,73
	3	San.mazgas	3,92
Bendras plotas:			37,89
NUMERIS NR.2	1	Svetainė-virtuvė	27,76
	2	Kambarys	12,62
	3	San.mazgas	4,48
Bendras plotas:			44,86
NUMERIS NR.3	1	Svetainė-virtuvė	25,10
	2	San.mazgas	4,06
	3	Kambarys	7,77
Bendras plotas:			36,93
NUMERIS NR.4	1	Svetainė-virtuvė	19,59
	2	Kambarys	14,94
	3	San.mazgas	4,29
	4	Kambarys	11,63
Bendras plotas:			50,45
NUMERIS NR.5	1	Svetainė-virtuvė	21,74
	2	Kambarys	15,69
	3	San.mazgas	4,29
	4	Kambarys	11,63
Bendras plotas:			53,35
NUMERIS NR.6	1	Svetainė-virtuvė	30,32
	2	Kambarys	12,73
	3	Kambarys	9,40
	4	Koridorius	4,92
	5	San.mazgas	4,52
Bendras plotas:			61,89
Bendras aukšto plotas:			285,07


Atestato Nr. No. of Certificate	Projektuotojas Projector	Kompleksas Complex	
	UAB "VAKARŲ REGIONO PROJEKTAI" Vytauto g. 120-7, Palanga	POILSIO PASTATO, ŽEMĖS SKLYPE, KURIO KADASTRINIS NR. 2501/0021:29, PALANGOJE, STATYBOS PROJEKTAS	
	Pareigios Position	Vardas, pavardė Surname	Data Date
A951	PP Pr. Leader	R. Griškis	
A951	Arch. Arch.	R. Griškis	
	Ind. Engin.	V. Sauseris	
Projekto stadija Project Stadium	Statytojas Builder	Zymuo Mark	Laida Revision
PP	A.P., J.P., A.P., A.P., I.J., V.Š., S.Š., A.K.	PROJEKTINIS PASIŪLYMAS	0
		Lapas Draw. No.	Lapų Total
		SAI	

ANTRO AUKŠTO PLANAS M 1:100

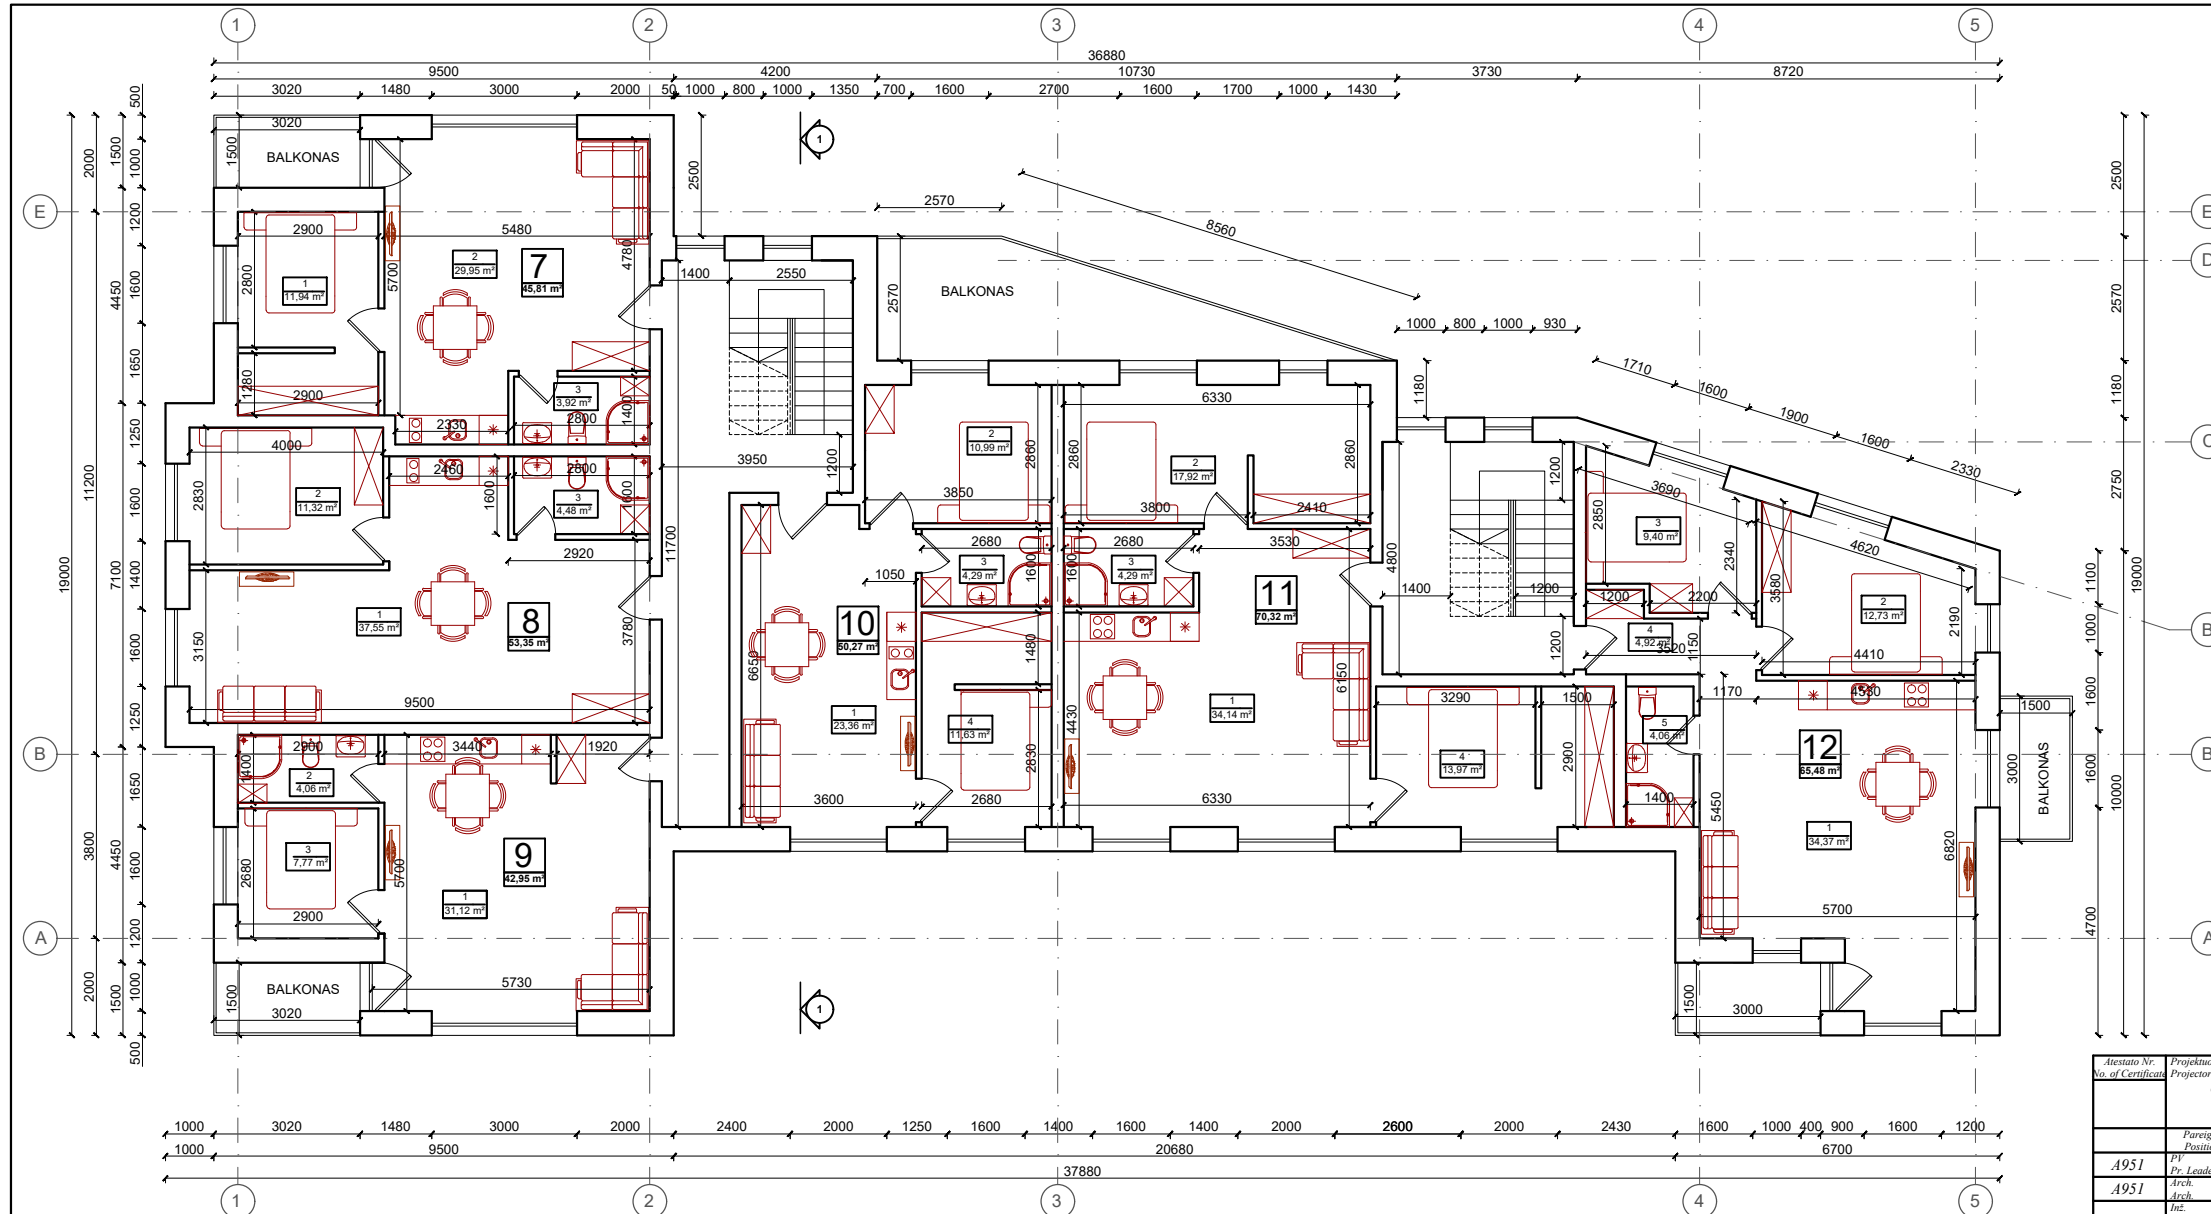

PATALPŲ EKSPLIKACIJA			
NUMERIS NR.	Eil. Nr.	Pavadinimas	Plotas (m²)
7	1	Kambarys	11,94
	2	Svetainė-virtuvė	29,95
	3	San.mazgas	3,92
Bendras plotas:			45,81
8	1	Svetainė-virtuvė	37,55
	2	Kambarys	11,32
	3	San.mazgas	4,48
Bendras plotas:			53,35
9	1	Svetainė-virtuvė	31,12
	2	San.mazgas	4,06
	3	Kambarys	7,77
Bendras plotas:			42,95
10	1	Svetainė-virtuvė	23,36
	2	Kambarys	10,99
	3	San.mazgas	4,29
	4	Kambarys	11,63
Bendras plotas:			50,27
11	1	Svetainė-virtuvė	34,14
	2	Kambarys	17,92
	3	San.mazgas	4,29
	4	Kambarys	13,97
Bendras plotas:			70,32
12	1	Svetainė-virtuvė	34,37
	2	Kambarys	12,73
	3	Kambarys	9,40
	4	Koridorius	4,92
	5	San.mazgas	4,06
Bendras plotas:			65,48
Bendras aukšto plotas:			328,18

Atestato Nr. No. of Certificate	Projektuojantis Projector	Kompleksas Complex		
	UAB "VAKARŲ REGIONO PROJEKTAI" Vytauto g. 120-7, Palanga	POILSIO PASTATO, ŽEMĖS SKLYPE, KURIO KADASTRINIS NR. 2501/0021-29, PALANGOJE, STATYBOS PROJEKTAS		
	Pareigos Position	Vardas, pavardė Surname	Data Date	Statybos Building
A951	PP Pr. Leader	R. Griškis		POILSIO PASTATAS (7.13.)
A951	Arch. Arch.	R. Griškis		
	Ing. Engin.	V. Sauseris		Brežiavimas Drawing
				ANTRO AUKŠTO PLANAS M 1:100
Projektavimo Project Stadium	Statytojas Builder	Žymuo Mark		Laida Revision
PP	A.P., J.P., A.P., A.P., I.J., V.Š., S.Š., A.K.	PROJEKTINIS PASIŪLYMAS		0
		Lapas Draw. No.	Lapų Total	
		SA2		

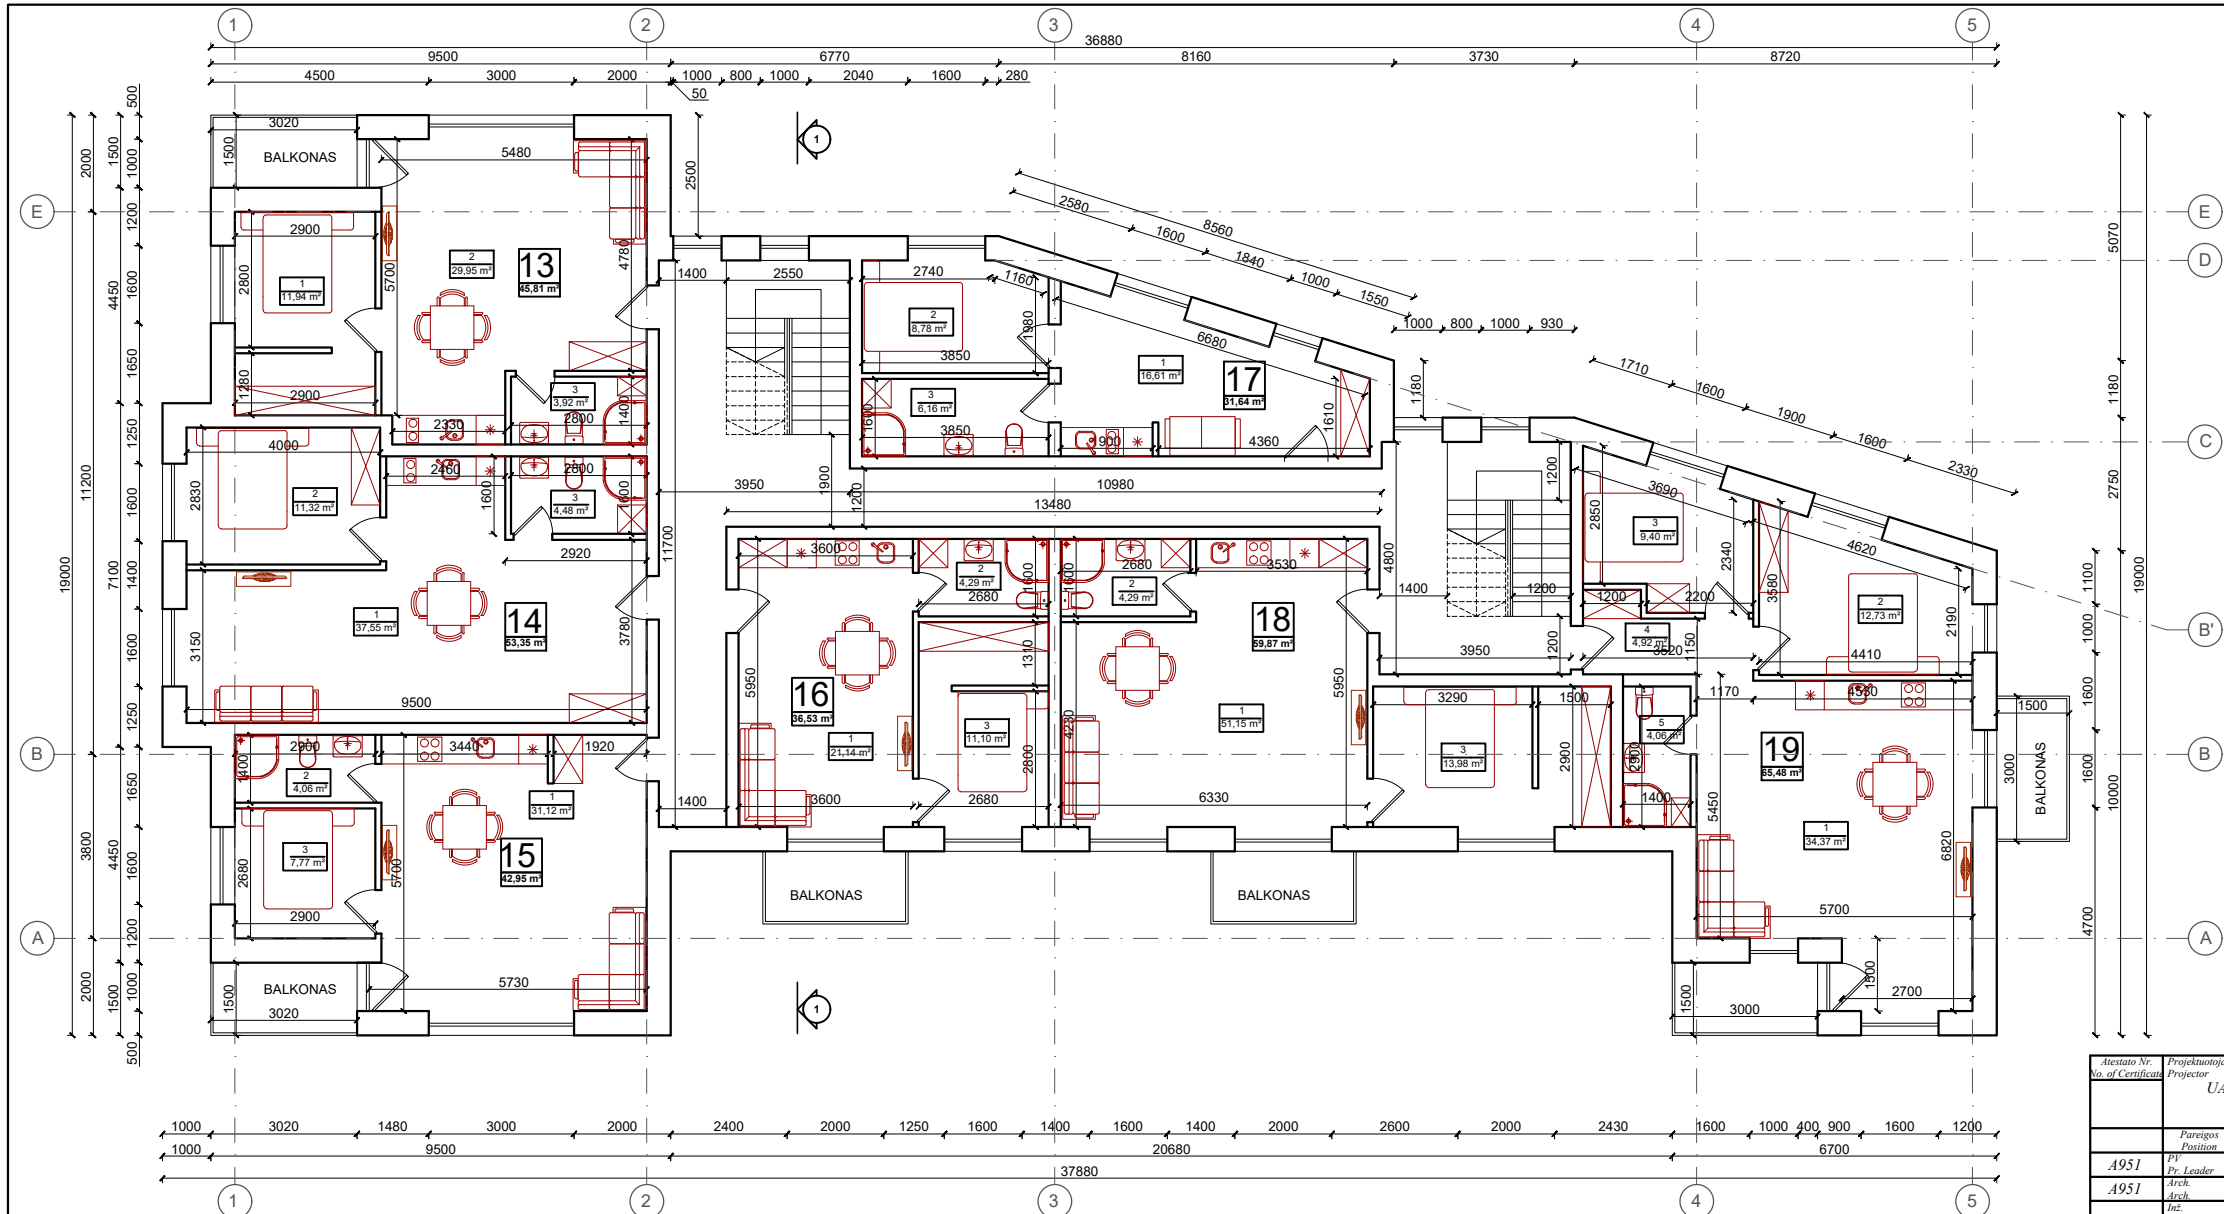


TREČIO AUKŠTO PLANAS M 1:100

PATALPŲ EKSPLIKACIJA			
NUMERIS NR.	Eil. Nr.	Pavadinimas	Plotas (m²)
NUMERIS NR.13	1	Kambarys	11,94
	2	Svetainė-virtuvė	29,95
	3	San.mazgas	3,92
Bendras plotas:			45,81
NUMERIS NR.14	1	Svetainė-virtuvė	37,55
	2	Kambarys	11,32
	3	San.mazgas	4,48
Bendras plotas:			53,35
NUMERIS NR.15	1	Svetainė-virtuvė	31,12
	2	San.mazgas	4,06
	3	Kambarys	7,77
Bendras plotas:			42,95
NUMERIS NR.16	1	Svetainė-virtuvė	21,14
	3	San.mazgas	4,29
	4	Kambarys	11,10
	Bendras plotas:		
NUMERIS NR.17	1	Svetainė-virtuvė	16,61
	2	Kambarys	8,87
	3	San.mazgas	6,16
Bendras plotas:			31,64
NUMERIS NR.18	1	Svetainė-virtuvė	32,88
	2	San.mazgas	4,29
	3	Kambarys	13,98
Bendras plotas:			51,15
NUMERIS NR.19	1	Svetainė-virtuvė	34,37
	2	Kambarys	12,73
	3	Kambarys	9,40
	4	Koridorius	4,92
	5	San.mazgas	4,06
Bendras plotas:			65,48
Bendras aukšto plotas:			326,91

Atestato Nr. No. of Certificate	Projektuojantis Projector	Kompleksas Complex		
	UAB "VAKARŲ REGIONO PROJEKTAI" Vytauto g. 120-7, Palanga	POILSIO PASTATO, ŽEMĖS SKLYPE, KURIO KADASTRINIS NR. 2501/0021:29, PALANGOJE, STATYBOS PROJEKTAS		
	Pareigis Position	Vardas, pavardė Surname	Data Date	Statybos Building
A951	PP Pr. Leader	R. Griškis		POILSIO PASTATAS (7.13.)
A951	Arch. Arch.	R. Griškis		
	Ing. Engin.	V. Sauseris		Brežiavimas Drawing
				TREČIO AUKŠTO PLANAS M 1:100
Projektuotinis Project Stadium	Statytojas Builder	Zymuo Mark	Lapas Draw. No.	Lapų Total
PP	A.P., J.P., A.P., A.P., I.J., V.Š., S.Š., A.K.	PROJEKTINIS PASIŪLYMAS	SA3	0


KETVIRTO AUKŠTO PLANAS M 1:100

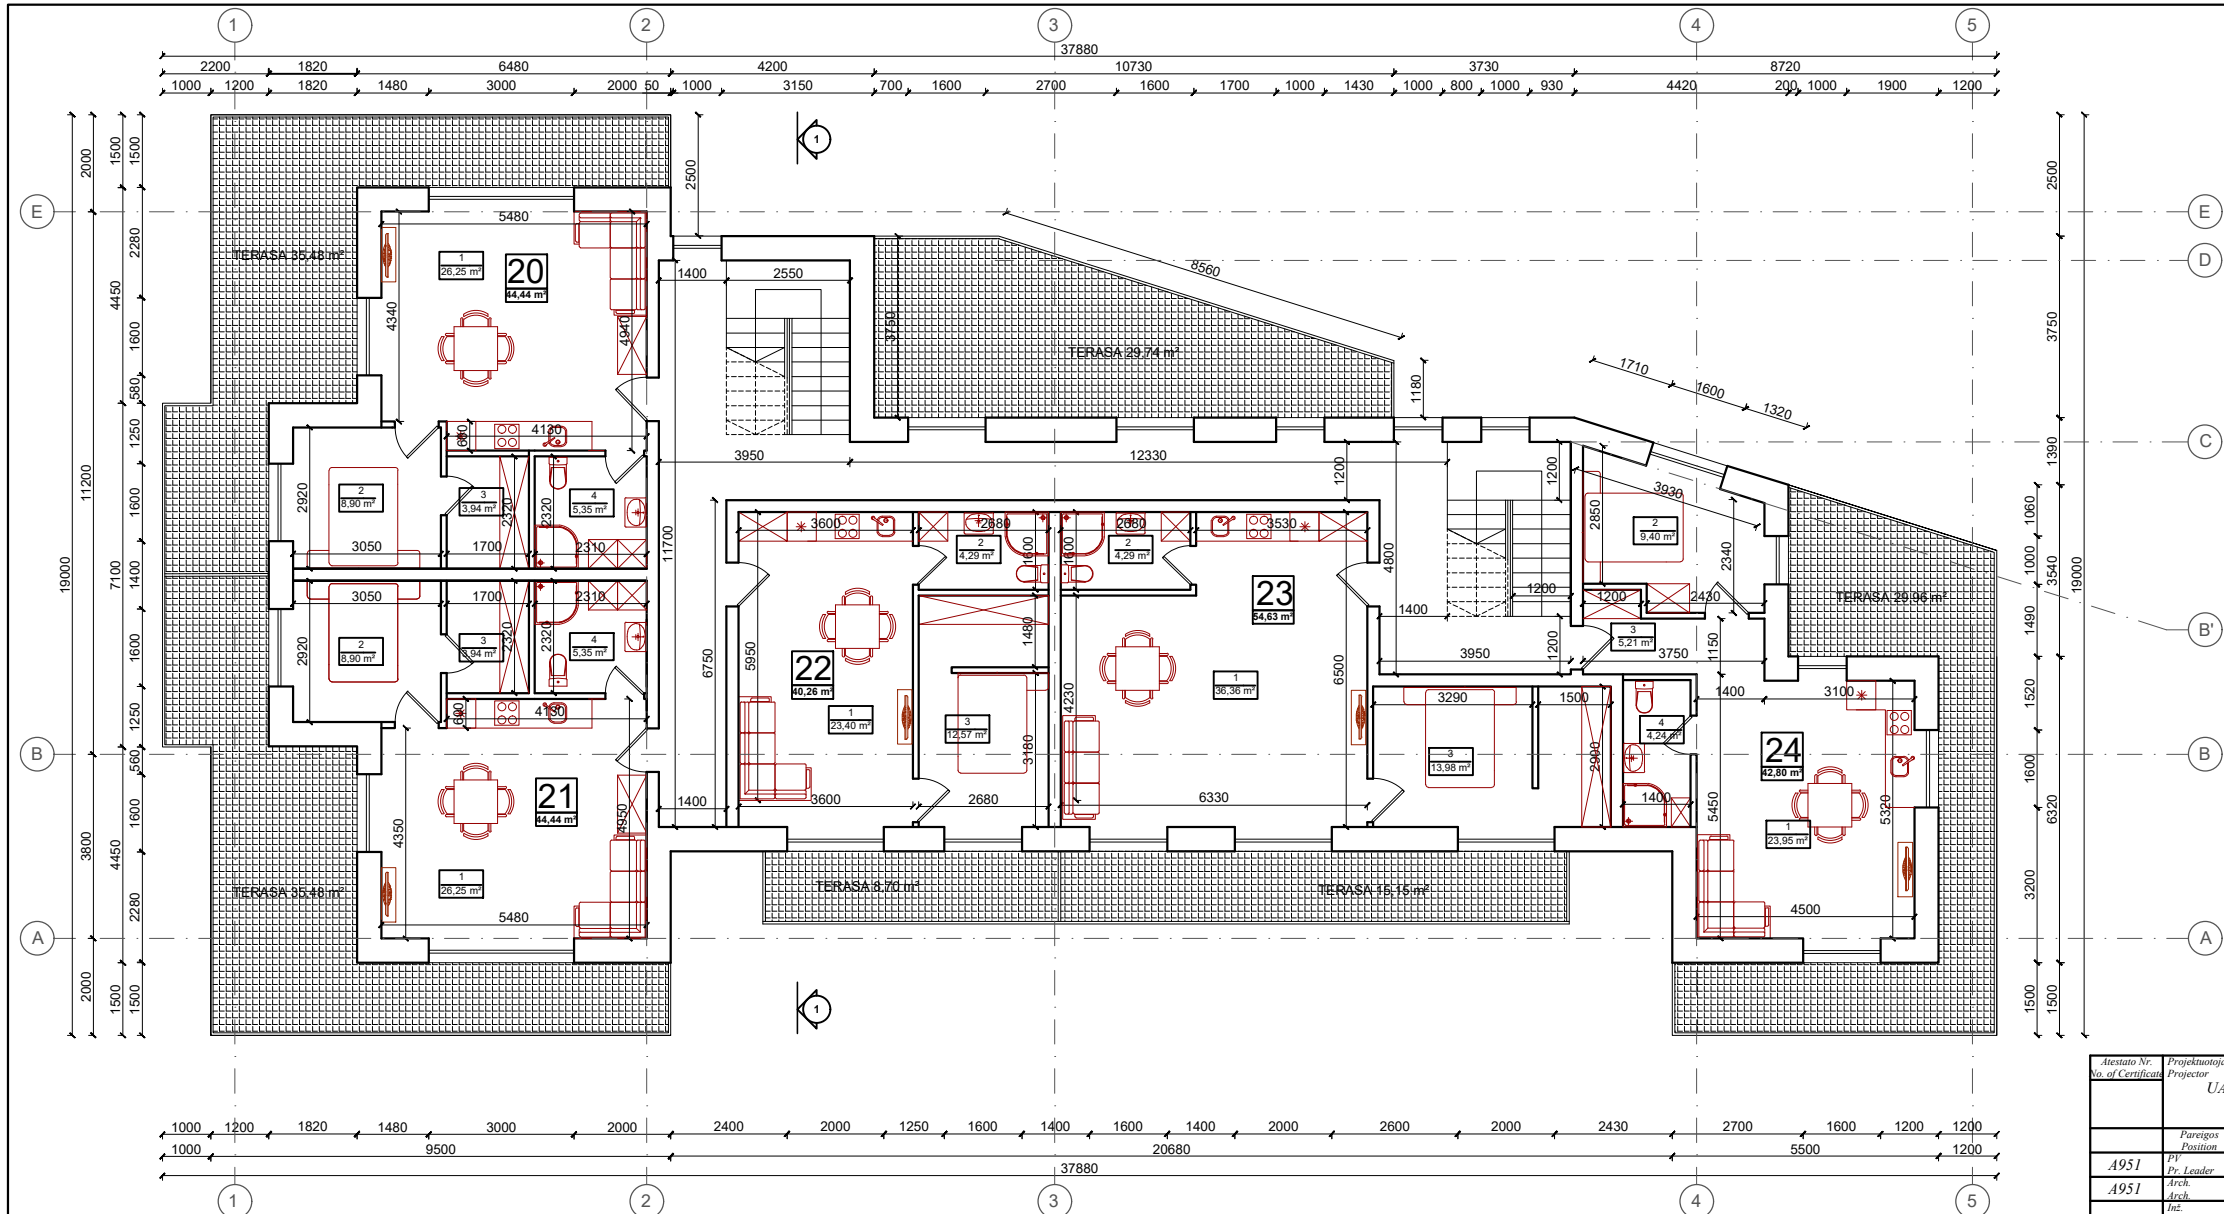





PATALPŲ EKSPLIKACIJA			
NUMERIS NR.	Eil. Nr.	Pavadinimas	Plotas (m ²)
NUMERIS NR.20	1	Svetainė-virtuvė	26,25
	2	Kambarys	8,90
	3	Rūbinė	3,94
	4	San.mazgas	5,35
Bendras plotas:			44,44
NUMERIS NR.21	1	Svetainė-virtuvė	26,25
	2	Kambarys	8,90
	3	Rūbinė	3,94
	4	San.mazgas	5,35
Bendras plotas:			44,44
NUMERIS NR.22	1	Svetainė-virtuvė	23,40
	2	San.mazgas	4,29
	3	Kambarys	12,57
Bendras plotas:			40,26
NUMERIS NR.23	1	Svetainė-virtuvė	36,36
	2	San.mazgas	4,29
	3	Kambarys	13,98
Bendras plotas:			54,63
NUMERIS NR.24	1	Svetainė-virtuvė	23,95
	2	Kambarys	9,40
	3	Koridorius	5,21
	4	San.mazgas	4,24
Bendras plotas:			42,80
Bendras aukšto plotas:			226,57

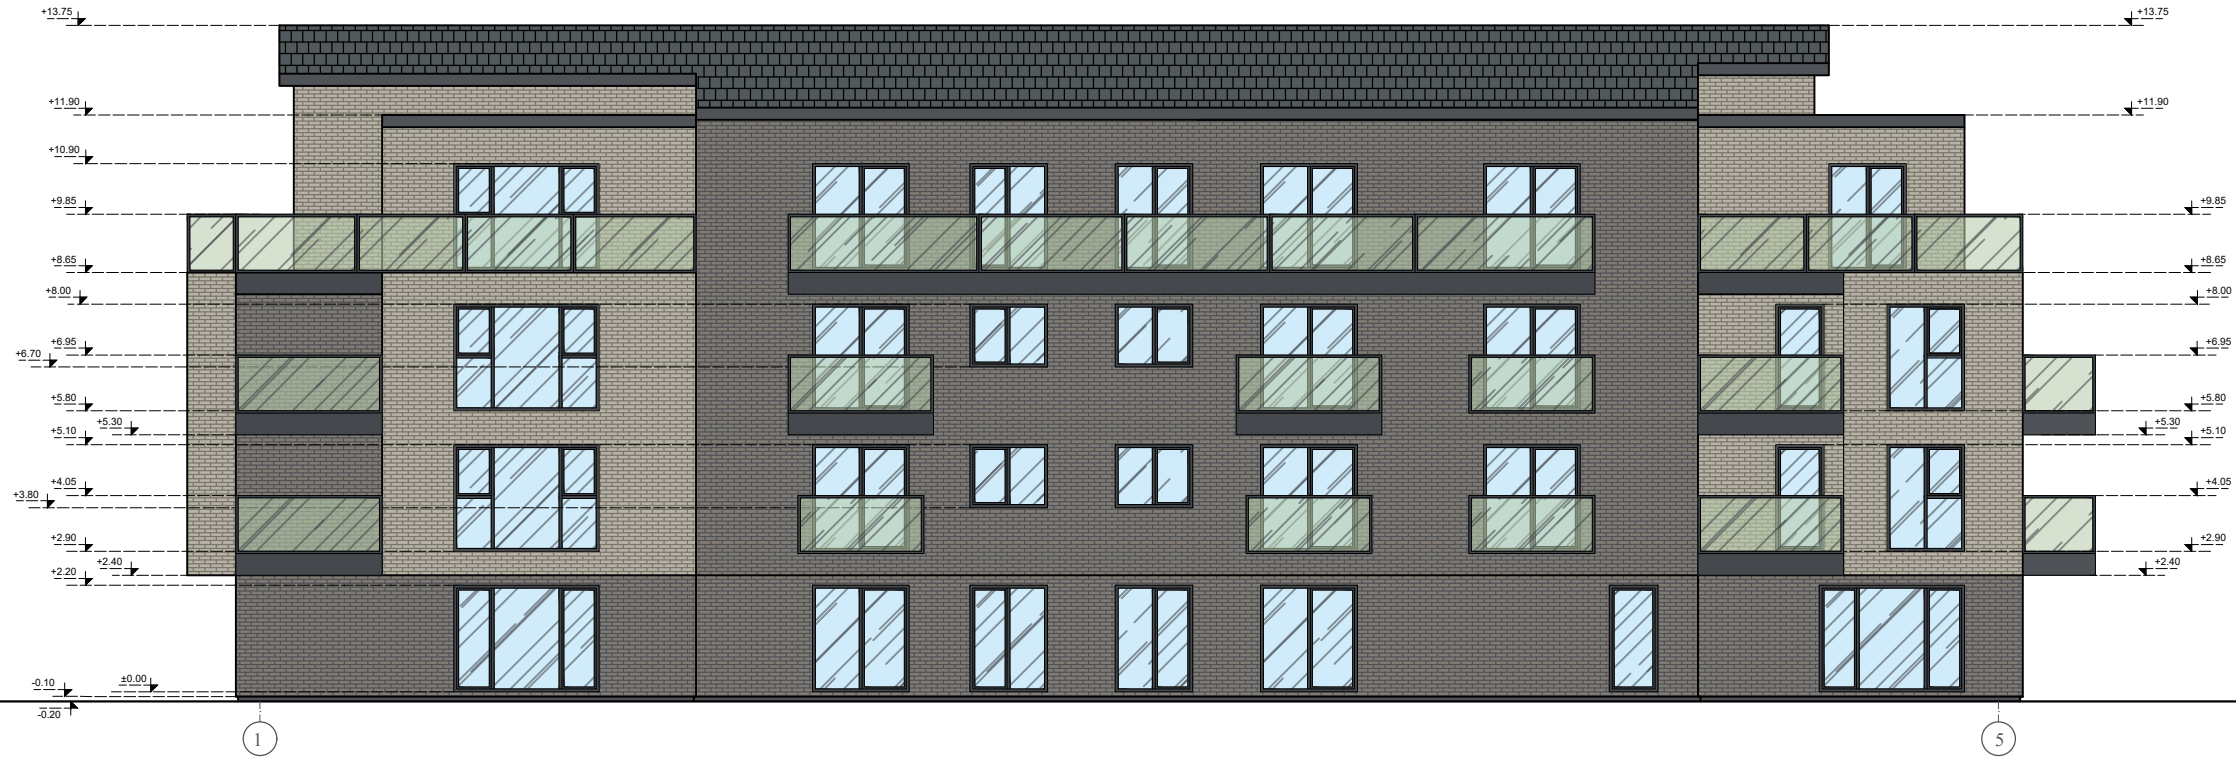Atestato Nr. No. of Certificate	Projektuojantis Projector			Kompleksas Complex	POILSIO PASTATO, ŽEMĖS SKLYPE, KURIO KADASTRINIS NR. 2501/0021:29, PALANGOJE, STATYBOS PROJEKTAS	
	UAB "VAKARŲ REGIONO PROJEKTAI" Vytauto g. 120-7, Palanga			Statybos Building	POILSIO PASTATAS (7.13.)	
	Pareigis Position	Vardas, pavardė Name	Parašas Signature	Data Date		
A951	PP Pr. Leader	R. Griškis				
A951	Arch. Arch.	R. Griškis				
	Ind. Engin.	V.Sauseris			Brežiņys Drawing	KETVIRTO AUKŠTO PLANAS M 1:100
						Laida Revision 0
Projekto stadija Project Stadium	Statytojas Builder	A.P., J.P., A.P., A.P., I.J., V.Š., S.Š., A.K.			Zymuo Mark	PROJEKTINIS PASIŪLYMAS
PP					Lapas Draw. No.	S44

PIETINIS FASADAS 1-5 1:100




SUTARTINIS ŽYMĖJIMAS

- KERAMINĖS ČERPĖS  RAL 7011
- KLINKERIO PLYTELĖS  RAL 7044
- KLINKERIO PLYTELĖS  RAL 7048
- GRŪDINTAS STIKLAS  RAL 6019





PASTABA: LANGAI, DURYS - PILKOS SPALVOS

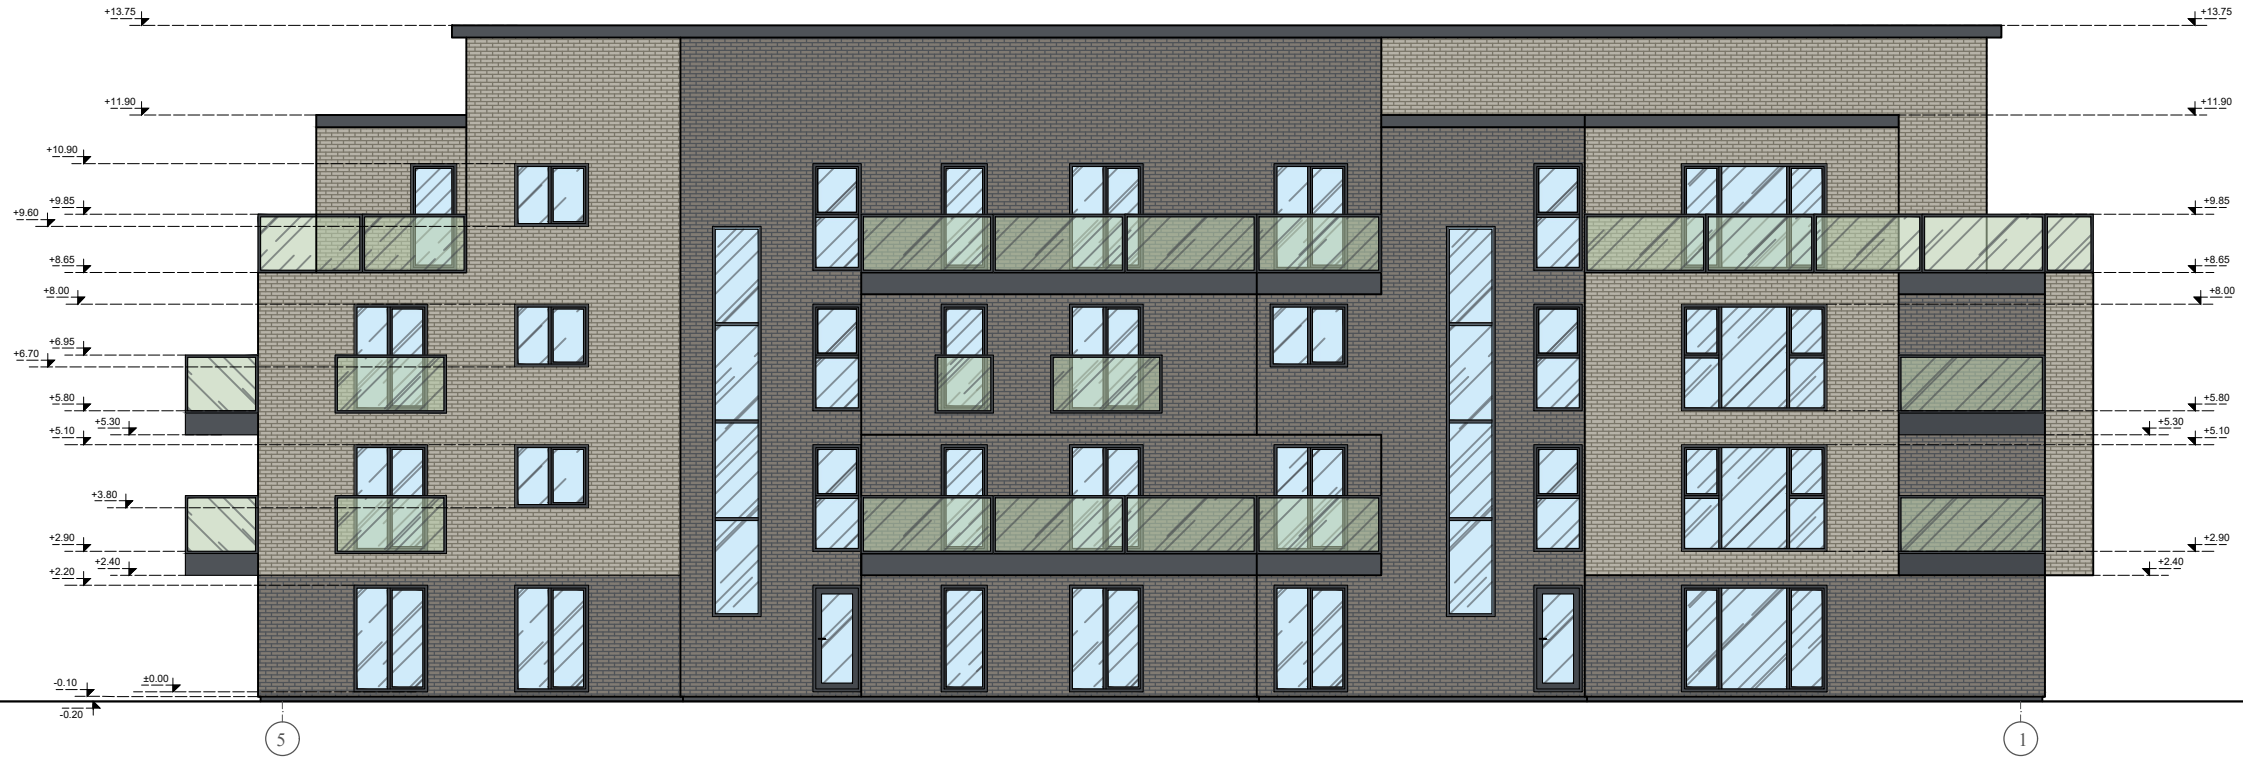Atestato Nr. No. of Certificate	Projektuotojas Projector	Kompleksas Complex		
	UAB "VAKARŲ REGIONO PROJEKTAI" Vytauto g. 120-7, Palanga	POILSIO PASTATO, ŽEMĖS SKLYPE, KURIO KADASTRINIS NR. 2501/0021:29, PALANGOJE, STATYBOS PROJEKTAS		
	Pareigos Position	Vardas, pavardė Surname	Parašas Signature	Data Date
A951	PP Dr. Laidis	R. Griškis		
A951	Arch. Arch.	R. Griškis		
	Inž. Engin.	V. Sauseris		
Projekto studija Project Studio	Statytojas Builder	Zymuo Mark	Laida Revision	
PP	A.P., J.P., A.P., A.P., I.J., V.Š., S.Š., A.K.	PROJEKTINIS PASIŪLYMAS	Lapas Draw. No.	Lapų Total
			SA5	0

ŠIAURINIS FASADAS 5-1 1:100




SUTARTINIS ŽYMĖJIMAS

- KERAMINĖS ČERPĖS  RAL 7011
- KLINKERIO PLYTELĖS  RAL 7044
- KLINKERIO PLYTELĖS  RAL 7048
- GRŪDINTAS STIKLAS  RAL 6019


PASTABA: LANGAI, DURYS - PILKOS SPALVOS

Atestato Nr. No. of Certificate	Projektuotojas Projector	Kompleksas Complex		
	UAB "VAKARŲ REGIONO PROJEKTAI" Vytauto g. 120-7, Palanga	POILSIO PASTATO, ŽEMĖS SKLYPE, KURIO KADASTRINIS NR. 2501/0021:29, PALANGOJE, STATYBOS PROJEKTAS		
	Pareigos Position	Vardas, pavardė Surname	Parašas Signature	Data Date
A951	Proj. Lead.	R. Griškis		
A951	Arch.	R. Griškis		
	Inž. Engineer	V. Sauseris		
Projekto studija Project Studio	Statytojas Builder	Zymuo Mark	Laida Revision	
PP	A.P., J.P., A.P., A.P., I.J., V.Š., S.Š., A.K.	PROJEKTINIS PASIŪLYMAS	Lapas Draw. No.	Lapų Total
			SA6	0



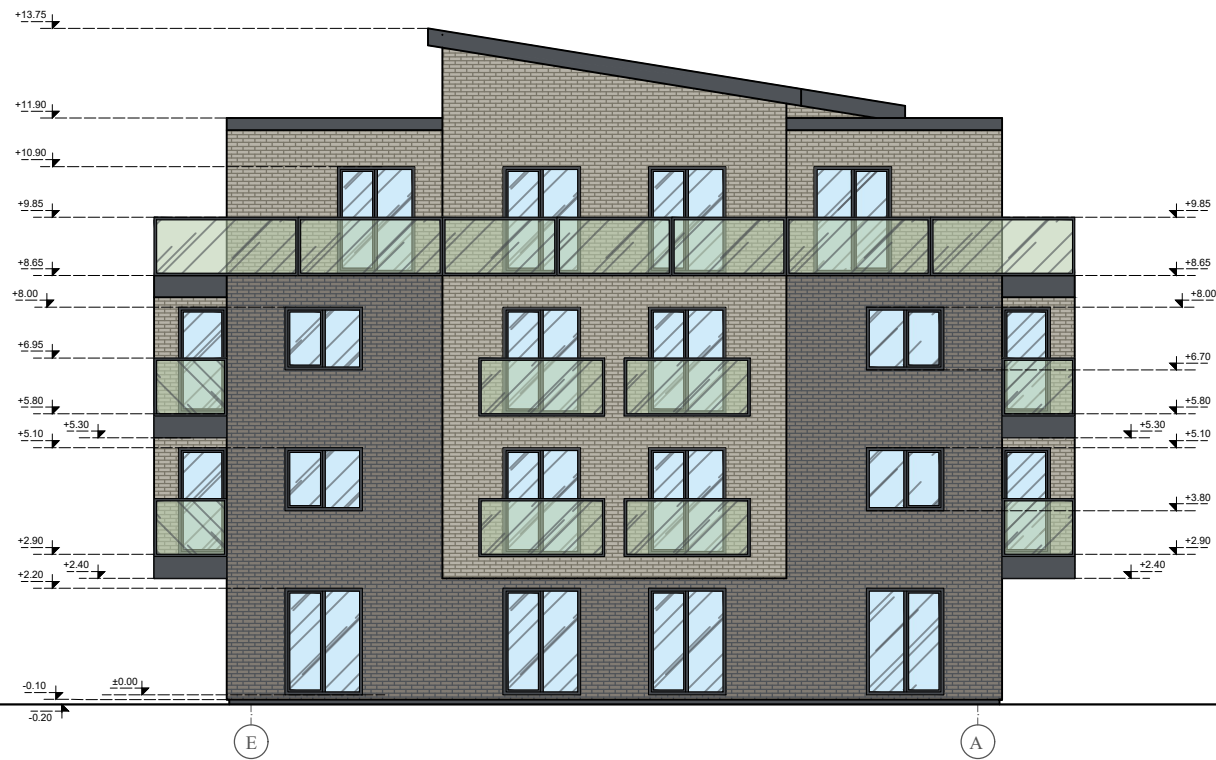

VAKARINIS FASADAS E-A 1:100

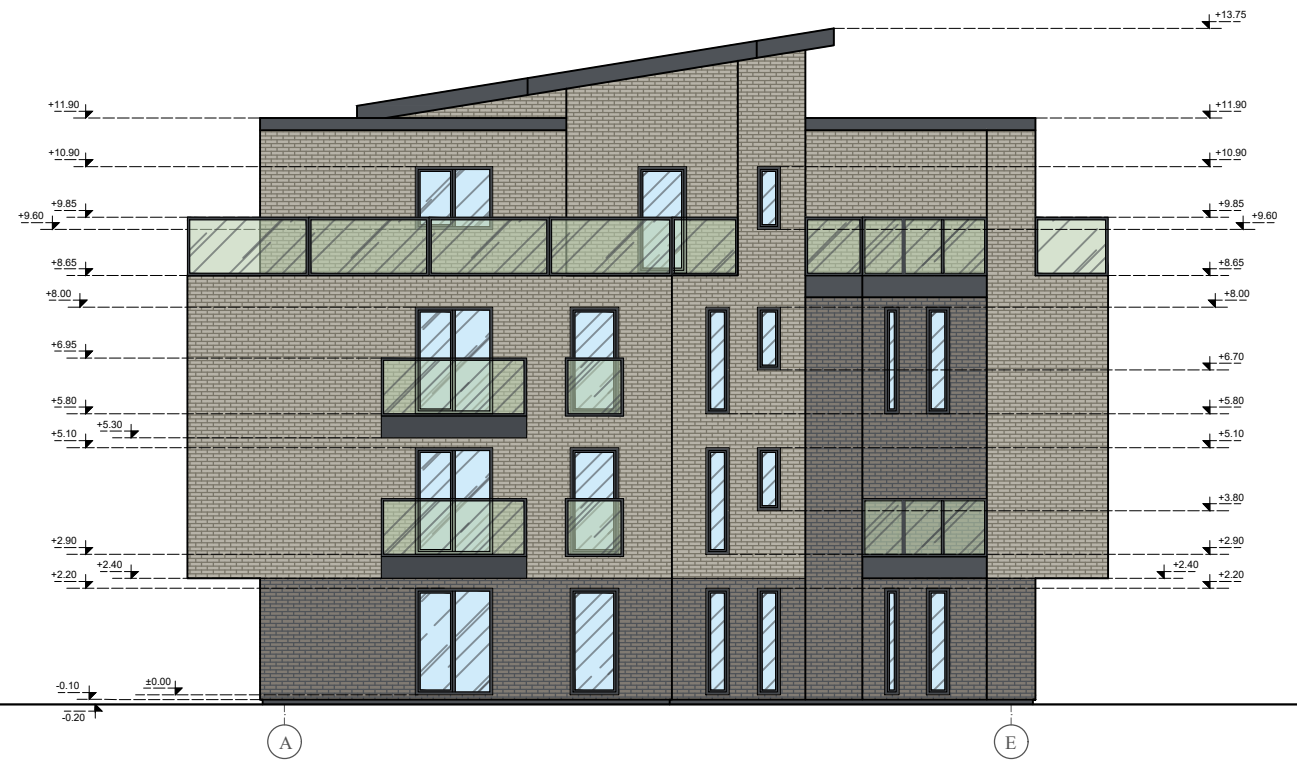

RYTINIS FASADAS A-E 1:100




SUTARTINIS ŽYMĖJIMAS

KERAMINĖS ČERPĖS		RAL 7011
KLINKERIO PLYTELĖS		RAL 7044
KLINKERIO PLYTELĖS		RAL 7048
GRŪDINTAS STIKLAS		RAL 6019

PASTABA: LANGAI, DURYS - PILKOS SPALVOS


Atestato Nr. No. of Certificate	Projektuojas Projector	Kompleksas Complex	
	UAB "VAKARŲ REGIONO PROJEKTAI" Vytauto g. 120-7, Palanga	POILSIO PASTATO, ŽEMĖS SKLYPE, KURIO KADASTRINIS NR. 2501/0021:29, PALANGOJE, STATYBOS PROJEKTAS	
	Pareigos Position	Vardas, pavardė Surname	Data Date
A951	PP Dr. Leader	R. Griškis	
A951	Arch. Arch.	R. Griškis	
	Inž. Engin.	V. Sauseris	
Projekto studija Project Studio	Statytojas Builder	Zymuo Mark	Laida Revision
PP	A.P., J.P., A.P., A.P., I.J., V.Š., S.Š., A.K.	PROJEKTINIS PASIŪLYMAS	0
			Lapas Draw. No.
			SA7
			Lapų Total
			0

PJŪVIS 1-1 M 1:100

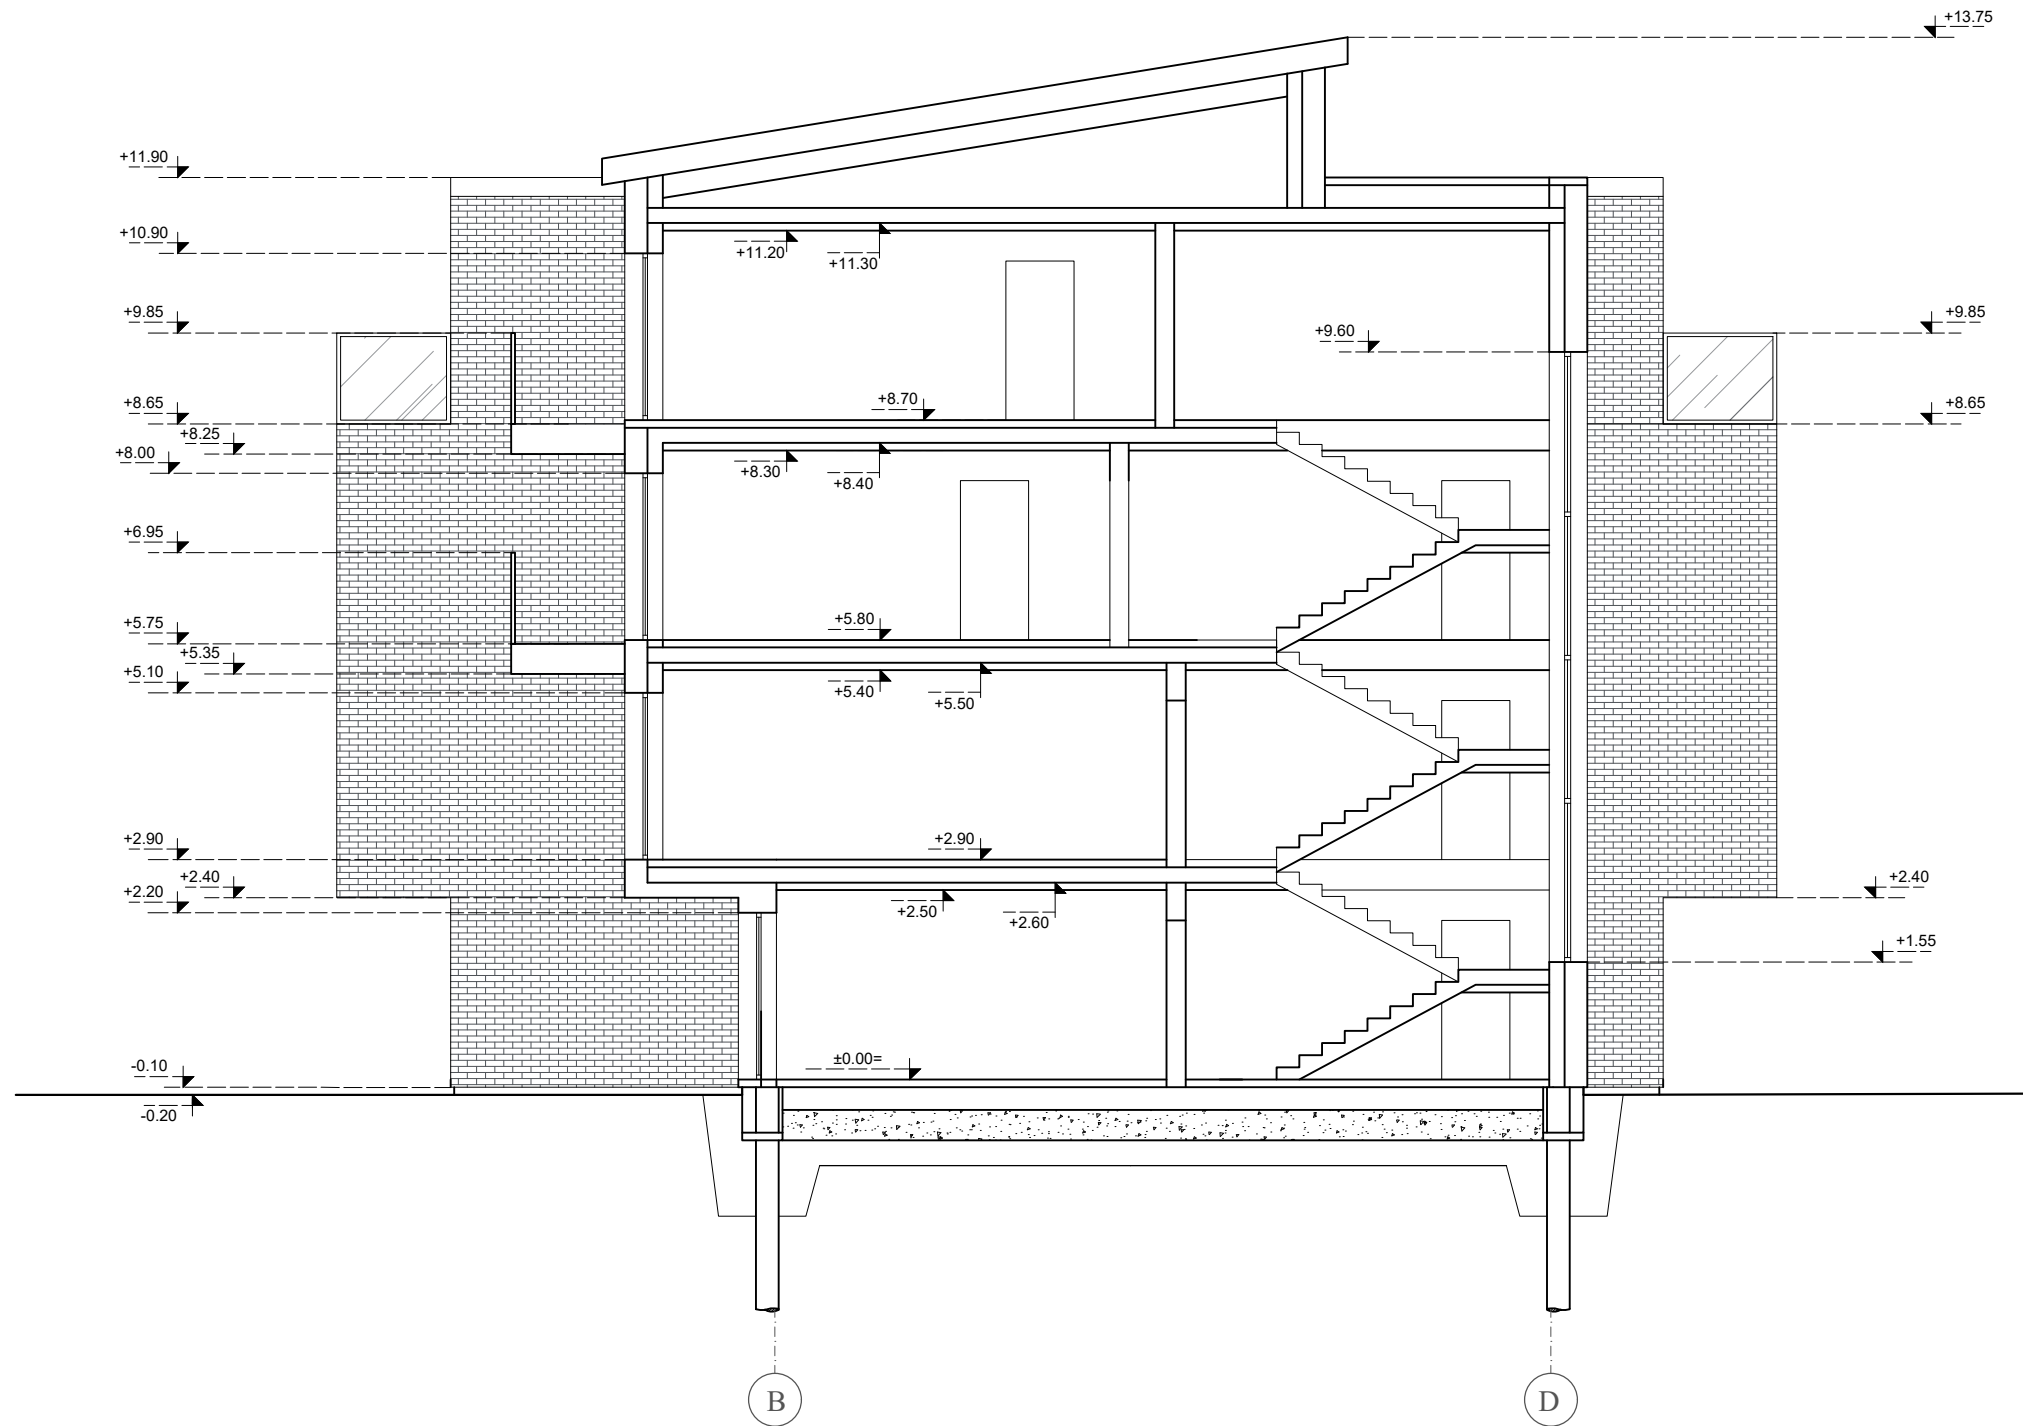




Atestato Nr. No. of Certificate	Projektotojas Projector UAB "VAKARŲ REGIONO PROJEKTAI" Vytauto g. 120-7, Palanga				Kompleksas Complex	POILSIO PASTATO, ŽEMĖS SKLYPE, KURIO KADASTRINIS NR. 2501/0021:29, PALANGOJE, STATYBOS PROJEKTAS	
	Pareigos Position	Vardas, pavardė Pr. Leader	Parašas Signature	Data Date	Statinyš Building	POILSIO PASTATAS (7.13.)	
A951	PV Pr. Leader	R. Griškās					
A951	Arch. Arch.	R. Griškās					
	Inž. Engin.	V.Sauseris			Brėžinys Drawing	PJŪVIS 1-1 M 1:100	Laida Revision 0
Projekto stadija Project Stadium	Statytojas Builder	A.P., J.P., A.P., A.P., I.J., V.Š., S.Š., A.K.			Žymuo Mark	PROJEKTINIS PASIŪLYMAS	Lapas Draw. No. SA8
PP							Lapų Total

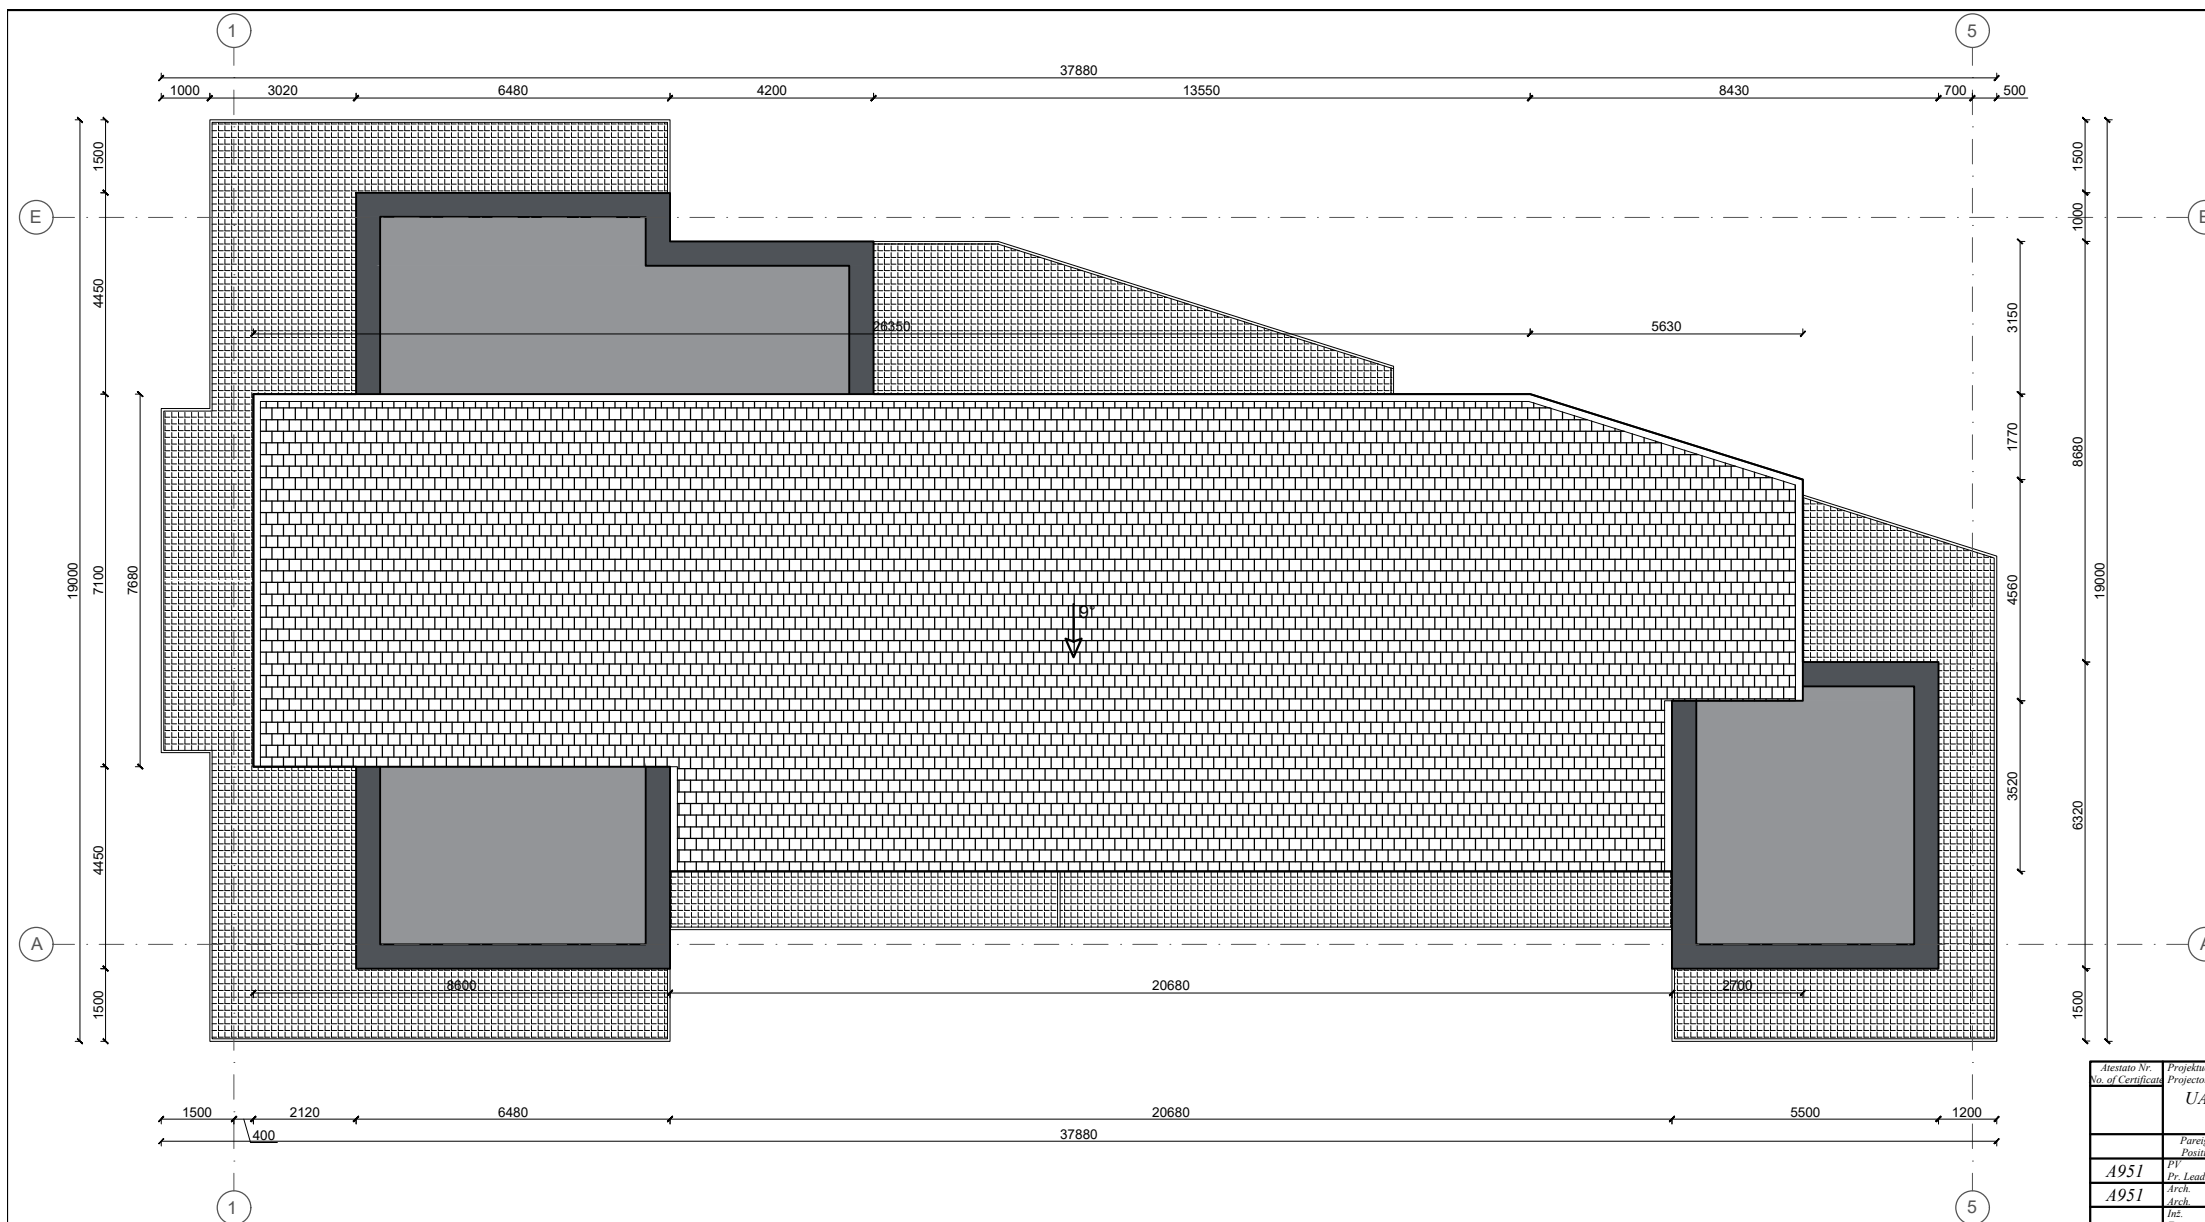STOGO PLANAS M 1:100



SUTARTINIS ŽYMĖJIMAS

-  AKMENS MASĖS PLYTELĖS
-  PRILYDOMA BITUMINĖ DANGA
-  KERAMINĖS ČERPĖS

Atestato Nr. No. of Certificate	Projektuojas Projector	Kompleksas Complex	
	UAB "VAKARŲ REGIONO PROJEKTAI" Vytauto g. 120-7, Palanga	POILSIO PASTATO, ŽEMĖS SKLYPE, KURIO KADASTRINIS NR. 2501/0021:29, PALANGOJE, STATYBOS PROJEKTAS	
Pareigos Position	Vardas, pavardė Surname	Parašas Signature	Data Date
A951	R. Griškis		
Arch. Arch.	R. Griškis		
Inž. Engin.	V. Sauseris		
Projekto etapas Project Stadium	Statytojas Builder	Žymuo Mark	Laikų Lapai
PP	A.P., J.P., A.P., A.P., I.J., V.Š., S.Š., A.K.	PROJEKTINIS PASIŪLYMAS	SA9
		Statinys Building	Laikų Lapai
		POILSIO PASTATAS (7.13.)	0
		Brėžinys Drawing	0
		STOGO PLANAS M 1:100	0