





OBJEKTAS	GYVENAMOSIOS PASKIRTIES (VIENO BUTO), VIEŠBUČIŲ IR PAGALBINIO ŪKIO PASKIRTIES PASTATŲ PALANGOJE, KUNIGIŠKIŲ G.4E STATYBOS PROJEKTAS
ADRESAS	PALANGA, KUNIGIŠKIŲ G.4E
ŽEMĖS SKLYPO KADASTRO NUMERIS	2501/0017:557 PALANGOS M.K.V.
UŽSAKOVAS / STATYTOJAS	UAB „PEKAPA“
STADIJA	PROJEKTINIAI PASIŪLYMAI
STATINIO STATYBOS RŪŠIS	NAUJO STATINIO STATYBA
STATINIO KATEGORIJA	NEYPATINGASIS STATINYS
LAIDA	0

PROJEKTUOTOJAS:	
UAB „MAK GROUP“ J.K. 302735585	
Direktorius Rokas Masaitis	PARAŠAS
PROJEKTO VADOVĖ	PARAŠAS
ATESTATO NR.: A1928	
architektė Rasa Paulauskaitė	
UŽSAKOVAS – STATYTOJAS	PARAŠAS
UAB „PEKAPA“	
	REG. NR.: MAK01200722-01-PP

UAB "MAK GROUP"	
Adr.: Drobės g. 62, Kaunas	
Jm. kodas: 302735585	
PVM. K. LT 100006728010	
Bankas: AB DNB bankas	
A/s LT364010042502942241	
Tel.: +37068398769	
info@makgroup.eu	
www.makgroup.eu	KAUNAS 2020-07



**PROJEKTINIAI PASIŪLYMAI
SUDĖTIES ŽINIARAŠTIS**

Eil. Nr.	Bylos žymuo	Pavadinimas	Lapų Skaičius
1.		Projektinių pasiūlymų sudėties žiniaraštis	1
2.		Bendrieji statinio rodikliai	1
3.		Projektinių pasiūlymų aiškinamasis raštas	1
4.		Grafinė dalis	
		Žemės sklypo (su gretima urbanistine aplinka) planas	1
		Pastatų aukštų planų schemos	16
		Pastatų charakteringų pjūvių schemos	
		Pastatų fasadai	
5.		Projektinių pasiūlymų vaizdinė informacija (vizualizacija su gretima urbanistine aplinka)	3

0	2020-07	Statybos leidimui, konkursui ir statybai		
LAIDA	IŠLEIDIMO DATA	LAIDOS STATUSAS. KEITIMO PRIEŽASTIS (JEI TAIKOMA)		
KVAL. PATV. DOK. NR.		UAB MAK GROUP Įm. k. 302735585 Adr.: Drobės g.62, Kaunas Tel.: +37068398769 El. paštas: info@makgroup.eu www.makgroup.eu	STATINIO PROJEKTO PAVADINIMAS GYVENAMOSIOS PASKIRTIES (VIENO BUTO), VIEŠBUČIŲ IR PAGALBINIO ŪKIO PASKIRTIES PASTATŲ PALANGOJE, KUNIGIŠKIŲ G.4E STATYBOS PROJEKTAS	
A1928	PV	Rasa Paulauskaitė		DOKUMENTO PAVADINIMAS LAIDA
				PROJEKTINIAI PASIŪLYMAI SUDĖTIES ŽINIARAŠTIS 0
It	STATYTOJAS IR (ARBA) UŽSAKOVAS UAB „PEKAPA“		DOKUMENTO ŽYMUO MAK01200722-01-PP-1	LAPAS 1 LAPŲ 1

BENDRIEJI STATINIŲ RODIKLIAI

Pavadinimas	Mato vienetas	Kiekis	Pastabos
I. SKLYPAS			
1. sklypo plotas	m ²	8121	
2. sklypo užstatymo intensyvumas	%	15	
3. sklypo užstatymo tankumas	%	14	
II. PASTATAI			
1. Svečių namas Nr. 1			
1. Pastato paskirties rodikliai			
2. Pastato bendras plotas.*	m ²	122,31	
3. Pastato naudingas plotas. *	m ²	122,31	
4. Pastato tūris.*	m ³	667	
5. Aukštų skaičius.*	vnt.	2	
6. Pastato aukštis. *	m	7,4	
8. Energinio naudingumo klasė.		A++	
9. Pastato (patalpų) akustinio komforto sąlygų klasė.		C	
10. Statinio atsparumo ugniai laipsnis		II	
2. Svečių namas Nr. 2			
1. Pastato paskirties rodikliai			
2. Pastato bendras plotas.*	m ²	122,31	
3. Pastato naudingas plotas. *	m ²	122,31	
4. Pastato tūris.*	m ³	667	
5. Aukštų skaičius.*	vnt.	2	
6. Pastato aukštis. *	m	7,4	
8. Energinio naudingumo klasė.		A++	
9. Pastato (patalpų) akustinio komforto sąlygų klasė.		C	
10. Statinio atsparumo ugniai laipsnis		II	
3. Pagalbinis ūkio pastatas Nr. 2			
1. Pastato paskirties rodikliai			

0	2020-07	Statybos leidimui, konkursui ir statybai		
LAIDA	IŠLEIDIMO DATA	LAIDOS STATUSAS. KEITIMO PRIEŽASTIS (JEI TAIKOMA)		
KVAL. PATV. DOK. NR.		UAB MAK GROUP Įm. k. 302735585 Adr.: Drobės g. 62, Kaunas Tel.: +37068398769 El. paštas: info@makgroup.eu www.makgroup.eu	STATINIO PROJEKTO PAVADINIMAS GYVENAMOSIOS PASKIRTIES (VIENO BUTO), VIEŠBUČIŲ IR PAGALBINIO ŪKIO PASKIRTIES PASTATŲ PALANGOJE, KUNIGIŠKIŲ G.4E STATYBOS PROJEKTAS	
A1928	PV	Rasa Paulauskaitė		DOKUMENTO PAVADINIMAS LAIDA
				PROJEKTINIAI PASIŪLYMAI BENDRIEJI STATINIO RODIKLIAI
lt	STATYTOJAS IR (ARBA) UŽSAKOVAS		DOKUMENTO ŽYMUO	LAPAS LAPŲ
	UAB „PEKAPA“		MAK01200722-01-PP-2	1 3

Pavadinimas	Mato vienetas	Kiekis	Pastabos
2. Pastato bendras plotas.*	m ²	16,24	
3. Pastato pagrindinis plotas.*	m ²	16,24	
4. Pastato tūris.*	m ³	108	
5. Aukštų skaičius.*	vnt.	1	
6. Pastato aukštis.*	m	4,15	
8. Energinio naudingumo klasė.		-	
9. Pastato (patalpų) akustinio komforto sąlygų klasė.		-	
10. Statinio atsparumo ugniai laipsnis		II	
4. Gyvenamasis namas Nr. 4			
1. Pastato paskirties rodikliai			
2. Pastato bendras plotas.*	m ²	124,02	
3. Pastato naudingas plotas.*	m ²	124,02	
4. Pastato tūris.*	m ³	702	
5. Aukštų skaičius.*	vnt.	2	
6. Pastato aukštis.*	m	7,4	
8. Energinio naudingumo klasė.		A++	
9. Pastato (patalpų) akustinio komforto sąlygų klasė.		C	
10. Statinio atsparumo ugniai laipsnis		II	
5. Gyvenamasis namas Nr.5			
1. Pastato paskirties rodikliai			
2. Pastato bendras plotas.*	m ²	143,61	
3. Pastato naudingas plotas.*	m ²	143,61	
4. Pastato tūris.*	m ³	810	
5. Aukštų skaičius.*	vnt.	2	
6. Pastato aukštis.*	m	7,4	
8. Energinio naudingumo klasė.		A++	
9. Pastato (patalpų) akustinio komforto sąlygų klasė.		C	
10. Statinio atsparumo ugniai laipsnis		II	
6. Gyvenamasis namas Nr. 6			
1. Pastato paskirties rodikliai			
2. Pastato bendras plotas.*	m ²	143,61	
3. Pastato naudingas plotas.*	m ²	143,61	
4. Pastato tūris.*	m ³	810	
5. Aukštų skaičius.*	vnt.	2	
6. Pastato aukštis.*	m	7,4	
8. Energinio naudingumo klasė.		A++	
9. Pastato (patalpų) akustinio komforto sąlygų klasė.		C	

DOKUMENTO ŽYMUO	LAPAS	LAPŲ	LAIDA
MAK01200722-01-PP- 2	2	3	0

Pavadinimas	Mato vienetas	Kiekis	Pastabos
10. Statinio atsparumo ugniai laipsnis		II	
7. Gyvenamasis namas Nr. 7			
1. Pastato paskirties rodikliai			
2. Pastato bendras plotas.*	m ²	143,61	
3. Pastato naudingas plotas. *	m ²	143,61	
4. Pastato tūris.*	m ³	810	
5. Aukštų skaičius.*	vnt.	2	
6. Pastato aukštis. *	m	7,4	
8. Energinio naudingumo klasė.		A++	
9. Pastato (patalpų) akustinio komforto sąlygų klasė.		C	
10. Statinio atsparumo ugniai laipsnis		II	
8. Gyvenamasis namas Nr. 8			
1. Pastato paskirties rodikliai			
2. Pastato bendras plotas.*	m ²	143,61	
3. Pastato naudingas plotas. *	m ²	143,61	
4. Pastato tūris.*	m ³	810	
5. Aukštų skaičius.*	vnt.	2	
6. Pastato aukštis. *	m	7,4	
8. Energinio naudingumo klasė.		A++	
9. Pastato (patalpų) akustinio komforto sąlygų klasė.		C	
10. Statinio atsparumo ugniai laipsnis		II	
9. Gyvenamasis namas Nr. 9			
1. Pastato paskirties rodikliai			
2. Pastato bendras plotas.*	m ²	186,00	
3. Pastato naudingas plotas. *	m ²	186,00	
4. Pastato tūris.*	m ³	1112	
5. Aukštų skaičius.*	vnt.	2	
6. Pastato aukštis. *	m	7,4	
8. Energinio naudingumo klasė.		A++	
9. Pastato (patalpų) akustinio komforto sąlygų klasė.		C	
10. Statinio atsparumo ugniai laipsnis		II	

DOKUMENTO ŽYMUO	LAPAS	LAPŲ	LAIDA
MAK01200722-01-PP- 2	2	3	0

PROJEKTINIAI PASIŪLYMAI

AIŠKINAMASIS RAŠTAS

Statinio statybos vieta: PALANGA, KUNIGIŠKIŲ G.4E

Žemės sklypas. kad.nr. 2501/0017:557 PALANGOS M.K.V.

Žemės sklypo plotas –8121 m².

Žemės sklypo pagrindinė naudojimo paskirtis. Kita

Žemės sklypo naudojimo būdas-pobūdis . Komercinės paskirties objektų teritorijos, Vienbučių ir dvibučių pastatų teritorijos

PROJEKTUOJAMI STATINIAI:

1. Svečių namas

Statinio statybos rūšis: nauja statyba

Statinio kategorija: Neypatingasis statinys

Statinio pagrindinė naudojimo paskirtis: 7.1. viešbučių paskirties pastatai (svečių namai)

2. Svečių namas

Statinio statybos rūšis: nauja statyba

Statinio kategorija: Neypatingasis statinys

Statinio pagrindinė naudojimo paskirtis: 7.1. viešbučių paskirties pastatai (svečių namai)

3. Pagalbinio ūkio pastatas (inventoriaus sandėlis)

Statinio statybos rūšis: nauja statyba

Statinio kategorija: Nesudėtingasis I gr. statinys

Statinio pagrindinė naudojimo paskirtis: 7.17. pagalbinio ūkio paskirties pastatai

4. Gyvenamasis namas

Statinio statybos rūšis: nauja statyba

Statinio kategorija: Neypatingasis statinys

Statinio pagrindinė naudojimo paskirtis: 6.1. gyvenamosios paskirties (vieno buto) pastatas

5. Gyvenamasis namas

Statinio statybos rūšis: nauja statyba



Statinio kategorija: Neypatingasis statinys

Statinio pagrindinė naudojimo paskirtis: 6.1. gyvenamosios paskirties (vieno buto) pastatas

6. Gyvenamasis namas

Statinio statybos rūšis: nauja statyba

Statinio kategorija: Neypatingasis statinys

0	2020-07	Statybos leidimui, konkursui ir statybai		
LAIDA	IŠLEIDIMO DATA	LAIDOS STATUSAS. KEITIMO PRIEŽASTIS (JEI TAIKOMA)		
KVAL. PATV. DOK. NR.		UAB MAK GROUP Įm. k. 302735585 Adr Drobės g.62, Kaunas Tel.: +37068398769 El. paštas: info@makgroup.eu www.makgroup.eu	STATINIO PROJEKTO PAVADINIMAS GYVENAMOSIOS PASKIRTIES (VIENO BUTO), VIEŠBUČIŲ IR PAGALBINIO ŪKIO PASKIRTIES PASTATŲ PALANGOJE, KUNIGIŠKIŲ G.4E STATYBOS PROJEKTAS	
A1928	PV	Rasa Paulauskaitė		DOKUMENTO PAVADINIMAS PROJEKTINIAI PASIŪLYMAI AIŠKINAMASIS RAŠTAS
				LAIDA 0
lt	STATYTOJAS IR (ARBA) UŽSAKOVAS UAB „PEKAPA“		DOKUMENTO ŽYMUO MAK01200722-01-PP-3	LAPAS 1
				LAPŲ 4

Statinio pagrindinė naudojimo paskirtis: 6.1. gyvenamosios paskirties (vieno buto) pastatas

7. Gyvenamasis namas

Statinio statybos rūšis: nauja statyba

Statinio kategorija: Neypatingasis statinys

Statinio pagrindinė naudojimo paskirtis: 6.1. gyvenamosios paskirties (vieno buto) pastatas

8. Gyvenamasis namas

Statinio statybos rūšis: nauja statyba

Statinio kategorija: Neypatingasis statinys

Statinio pagrindinė naudojimo paskirtis: 6.1. gyvenamosios paskirties (vieno buto) pastatas

9. Gyvenamasis namas

Statinio statybos rūšis: nauja statyba

Statinio kategorija: Neypatingasis statinys

Statinio pagrindinė naudojimo paskirtis: 6.1. gyvenamosios paskirties (vieno buto) pastatas

Leistinas pastatų aukštis: iki 8,5 m (projektuojama iki 7,4m)

Užstatymo intensyvumas: 0,4 (projektuojama ~0,15)


Apželdinimas: min 25% (projektuojama ~40%)

PROJEKTINIŲ PASIŪLYMŲ SPRENDINIAI

Projektuojamas išskirtinis modernus kvartalas, kuriame numatyti 6 gyvenamieji namai, du svečių namai ir pagalbinio ūkio paskirties pastatas svečių namų poreikiams. Komplexo pastatų architektūriniai sprendiniai nors ir individualūs, tačiau derantys tarpusavyje, vientisos architektūrinės stiliškos. Teritorijoje numatomas nedidelis užstatymo tankumas ir intensyvumas:

- bendras visų pastatų užstatymo plotas – 1147 m² (tankumas 14%);
- bendras visų pasatų plotas- 1189 m² (intensyvumas 15%).

Pagal Palangos miesto bendrąjį planą planuojamas sklypas patenka į **K7 kvartalo** (vidutinio užstatymo intensyvumo mišri gyvenamoji teritorija) kurorto centro, kurorto priecentrių teritoriją.

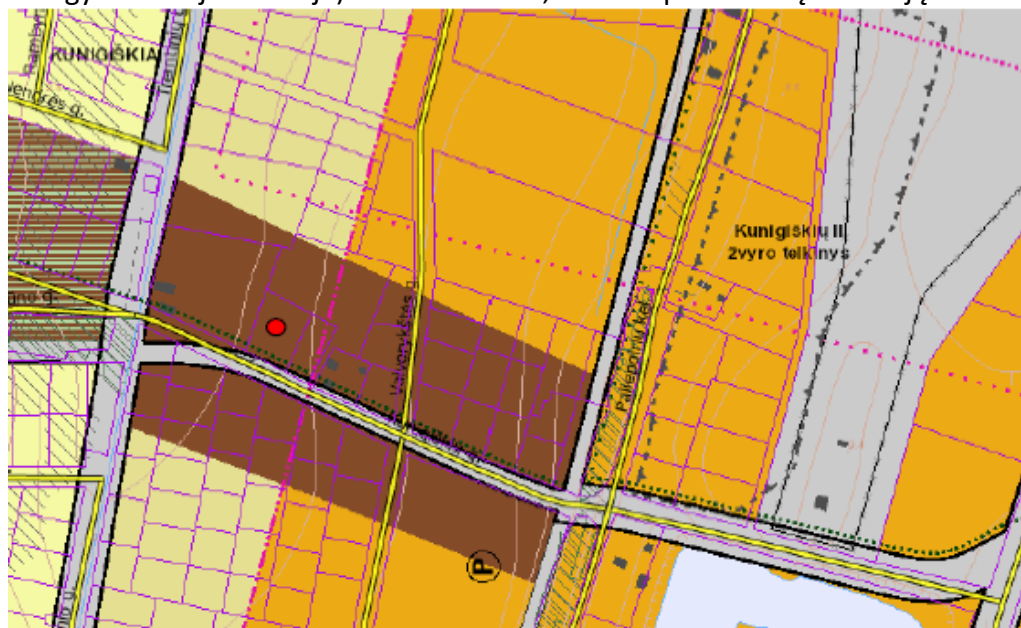

Ištrauka iš Bendrojo plano

DOKUMENTO ŽYMUO	LAPAS	LAPŲ	LAIDA
MAK01200722-01-PP- 3	2	4	0

Vyraujantys teritorijos požymiai: mišrios kurorto centro ir kurorto pcentrių teritorijos, kurioms keliami ypatingi reikalavimai pastatų ir viešųjų erdvių architektūrai. Vyrauja gyvenamoji, komercinė, visuomeninė veikla. Galimos pagrindinės žemės naudojimo paskirtys bei naudojimo būdai (indeksas):

- Konservacinės paskirties (tik saugomų objektų teritorijose (C);
- kitos paskirties:
 - gyvenamosios teritorijos (G),
 - visuomeninės paskirties teritorijos (V),
 - komercinės paskirties objektų teritorijos (K),
 - inžinerinės infrastruktūros teritorijos (I),
 - rekreacinės teritorijos (R),
 - bendro naudojimo teritorijos (B).

Maksimalus užstatymo intensyvumas: gyvenamosios paskirties sklypams – 1, ne gyvenamosios paskirties sklypams – 1.8. Maksimalus pastatų aukštingumas $h_{max} \leq 4a$.

Pagal Žemės sklypo formavimo ir pertvarkymo projektą sklypui nustatytos dvi zonos- komercinės paskirties objektų teritorijos ir gyvenamosios teritorijos, remiantis šiuo planu pastatai išdėstomi atitinkamai pagal paskirtį kiekvienai sklypo daliai. Gyvenamoji zona- atokiau nuo įvažiavimo, komercinė sklypo dalis su viešbučių paskirties pastatais- arčiau įvažiavimo į sklypą.

Gretimuose sklypuose vyrauja įvairūs, modernios architektūros, vieno-dviejų aukštų pastatai:



Projektuojamoje nedidelio tankumo ir intensyvumo teritorijoje (gretimų sklypų užstatymas gyvenamaisiais namais daug tankesnis) numatoma daug žalių erdvių (apželdintas plotas ~40%), sporto ir poilsio aikštelės, taip išlaikomas tūrio ir erdvių harmoningas santykis. Pastatai modernūs dviejų aukštų, prasikeičiančių tūrių, sutapdintais stogais. Suskaidyti tūriai dar labiau susmulkina ir taip nedidelį pastatų mastelį teritorijoje.

DOKUMENTO ŽYMUO	LAPAS	LAPŲ	LAIDA
MAK01200722-01-PP- 3	2	4	0

Pastatų fasadams naudojamos natūralių žemės spalvų apdailos medžiagos – ruda, pilka (vyrauja ir aplinkiniame užstatyme. Pagrindinė apdailos medžiaga- klinkerio apdailinės plytelės (jų spalvos niuansiškai skiriasi tarp pastatų), intarpai- balinto medžio arba rūdinto metalo apdailos. Pastatai mūriniai, šiltinti polistireniniu putplasčiu, A++ energinės klasės.


Kadangi sklypas yra atitrauktas nuo Kunigiškių gatvės drąsesni sprendimai nedominuos gatvėvaizdyje. Itin aukšta kokybe, netradiciniais architektūriniais sprendimais, prabangiomis apdailos medžiagomis kuriamas išskirtinės archiektūros gyvenamasis kompleksas papildys kitų modernių namų suformuotą teritorijos kraštovaizdį. Kuriamas kompleksas darniai prisideda prie kurortinio miesto įvaizdžio formavimo, dera prie kraštovaizdžio ir neužgožia aplinkinių teritorijų. Sklypo teritorijos apželdinimui planuojama skirti itin daug dėmesio, kuriant palangos kraštovaizdžiui būdingą apželdinimą.

Sklypo komercinėje dalyje taip pat numatoma vaikų žaidimo aikštelė, teniso aikštelė ir nedidelė krepšinio aikštelė skirta viešbučio svečių patogumui. Vandentiekio, nuotekų ir elektros tinklai bus prijungiami prie miesto tinkle esančių Kunigiškių gatvėje, pastatai šildomi šilumos siurbliais oras-vanduo.

DOKUMENTO ŽYMUO	LAPAS	LAPŲ	LAIDA
MAK01200722-01-PP- 3	2	4	0

GRAFINÉ DALIS

Vietovės schema






Sutartiniai žymėjimai


	Projektuojami pastatai
	Projektuojamo statinio stogo kontūras
	Sklypo riba
	Projektuojami įėjimai į pastatus
	Įvažiavimas į sklypą
	Veja
	Trinkelų dangą
	Terasa
	Gyvenamoji teritorija
	Projektuojama automobilio stovėjimo vieta (2.5x5.1m)
	Gaisrinės automobilio apsisukimo aikštelė (Ø12m)



- PASTABOS:**
- Koordinacijų sistema LKS-94, aukščių sistema - LAS 07.
 - Projektuojama/altitudė ±0.00 lygi pirmo aukšto grindų lygiui.
 - Matmenys dupli metrais, tikslinami statybos darbų eigoje pagal esamą situaciją.

0	2020-07	Statybos leidimui, konkursui ir statybai		
LAI DA	DATA	LAI DOS STATUSAS. KEITIMO PRIEŽASTIS (JEI TAI KOMA)		
KVAL. PATV. DOK.NR.		UAB "MAC GROUP" Įm.k.: 302735583 Adr.: L.Zamenhofo g.5, Kaunas Tel.: +37068398769 E. paštas: info@macgroup.eu www.macgroup.eu	STATINIO PROJEKTO PAVADINIMAS Gyvenamosios paskirties (vieno buto), viešbučių ir pagalbinių ūkio paskirties pastatų, Palangoje, Kunigiškių g. 4E, statybos projektas	
A1928	PV	Rasa Paulauskaitė	STATINIO NR. IR PAVADINIMAS SKLYPO PLANO DALIS	LAI DA
A1928	PDV SP	Rasa Paulauskaitė		0
0027195	Arch.	Povilas Kiškionis	SKLYPO PLANAS: M 1:500	
lt	STATYTOJAS IR (ARBA) UŽSAKOVAS UAB "PEKAPA"		DOKUMENTO ŽYMUO MAK 01200722-01-PP-SP	LAPAS 1 1

Sutartiniai žymėjimai	
	Sienų blokelių mūras
	Termoizoliacinis sluoksnis
	Termoizoliacinis sluoksnis - poliuretanas

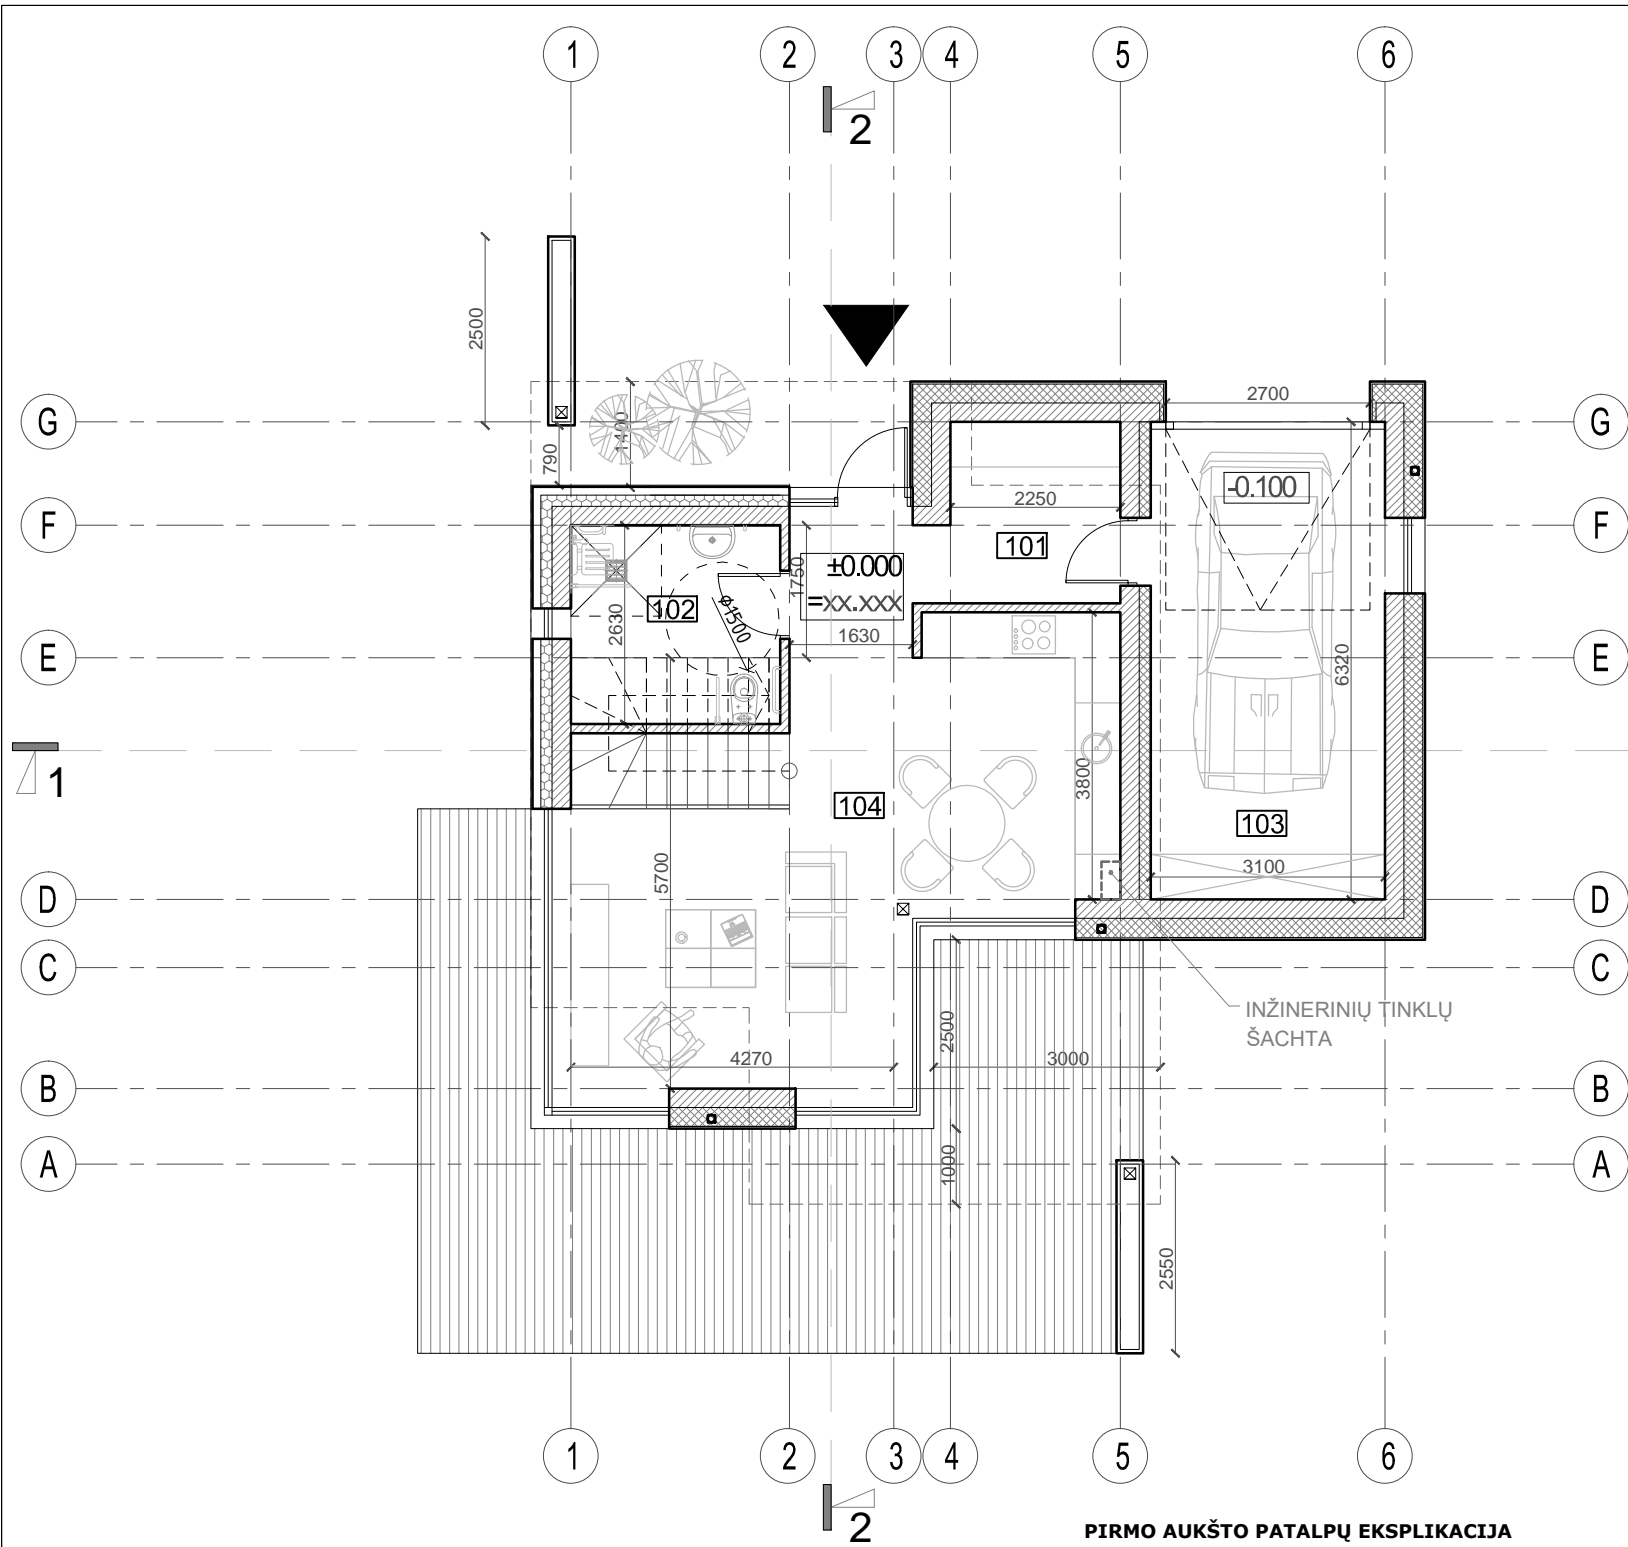



PIRMO AUKŠTO PATALPŲ EKSPLIKACIJA




101 Holas	8.77 m ²
102 WC / skalbykla	7.29 m ²
103 Garažas	19.59 m ²
104 Virtuvė / svetainė	32.60 m ²
1 aukšto bendras plotas: 68.24 m ²	

ANTRO AUKŠTO PATALPŲ EKSPLIKACIJA

201 Koridorius	4.84 m ²
202 Vonios kambarys	5.23 m ²
203 Drabužinė	6.43 m ²
204 Kambarys	13.74 m ²
205 Kambarys	10.02 m ²
206 Kambarys	13.82 m ²
2 aukšto bendras plotas: 54.07 m ²	
Bendras plotas: 122.31 m ²	

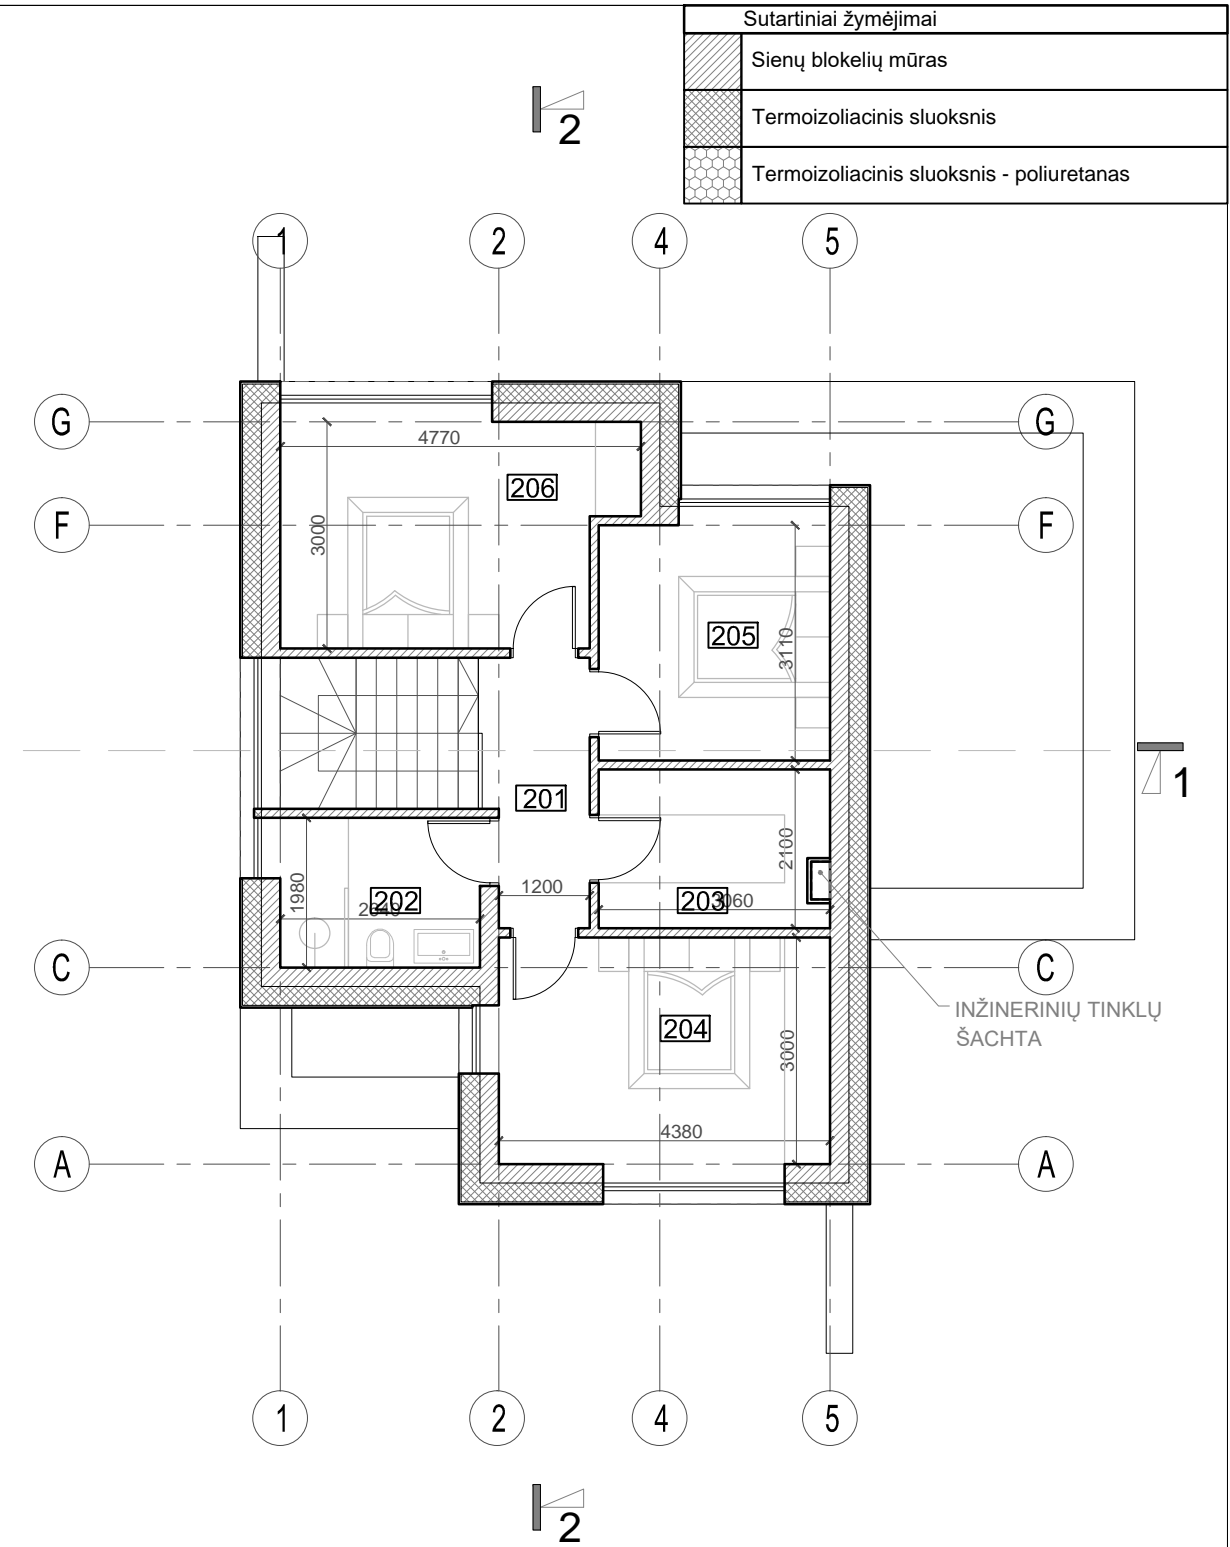

0	2020-07	Statybos leidimui, konkursui ir statybai	
LAIDA	DATA	LAIDOS STATUSAS. KEITIMO PRIEŽASTIS (JEI TAIKOMA)	
KVAL. PATV. DOK.NR.		UAB MAK GROUP Įm.k. 302735585 Adr.: Drobės g. 62, Kaunas Tel.: +37068398769 El. paštas: info@makgroup.eu www.makgroup.eu	STATINIO PROJEKTO PAVADINIMAS Gyvenamosios paskirties (vieno buto), viešbučių ir pagalbinių ūkio paskirties pastatų, Palangoje, Kunigiškių g. 4E, statybos projektas
A1928	PV	Rasa Paulauskaitė	STATINIO NR. IR PAVADINIMAS ARCHITEKTŪRINĖ DALIS SVEČIŲ NAMAS: NR. 1; NR. 2 PIRMO IR ANTRO AUKŠTO PLANAI su baldų išdėstymu; M 1:100
A1928	PDV SA	Rasa Paulauskaitė	LAIDA 0
0027195	Arch.	Povilas Kiškionis	
lt	STATYTOJAS IR (ARBA) UŽSAKOVAS UAB "PEKAPA"	DOKUMENTO ŽYMUO MAK 01200722-01-PP-SA	LAPAS LAPŲ 1 1

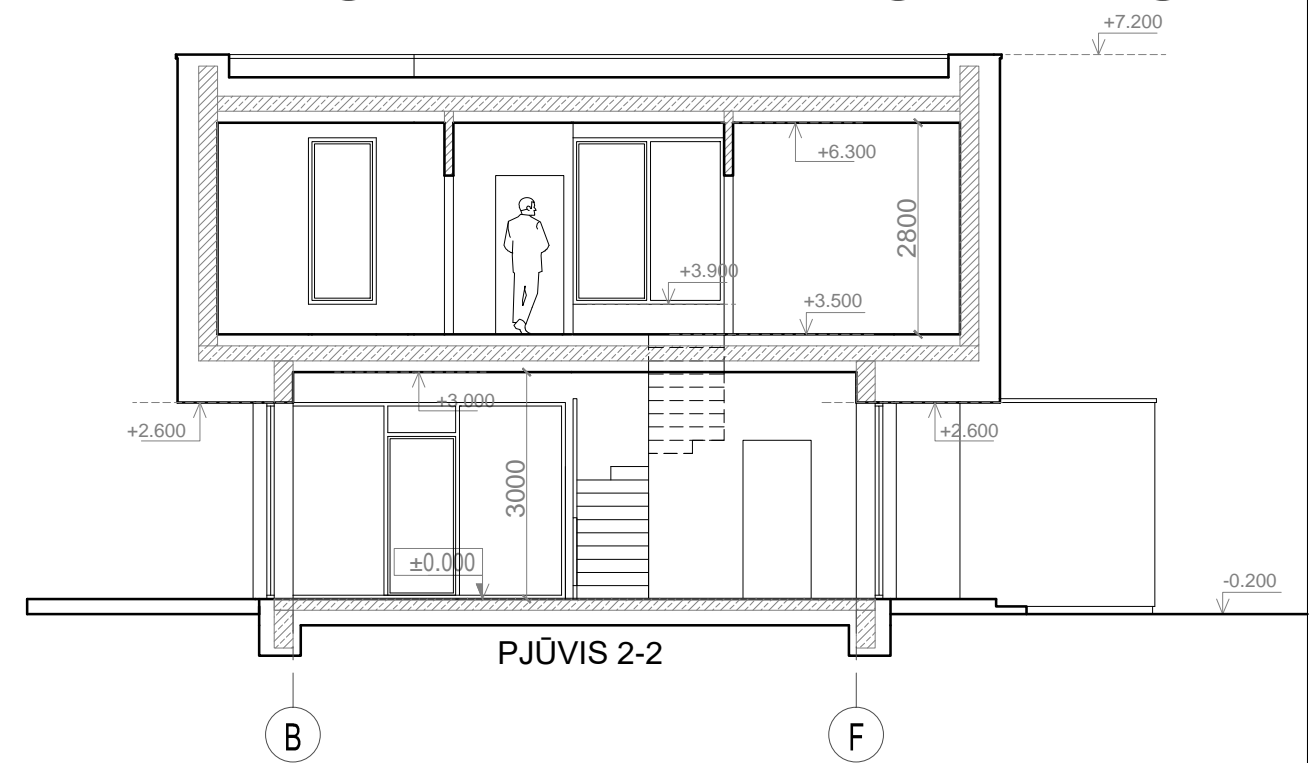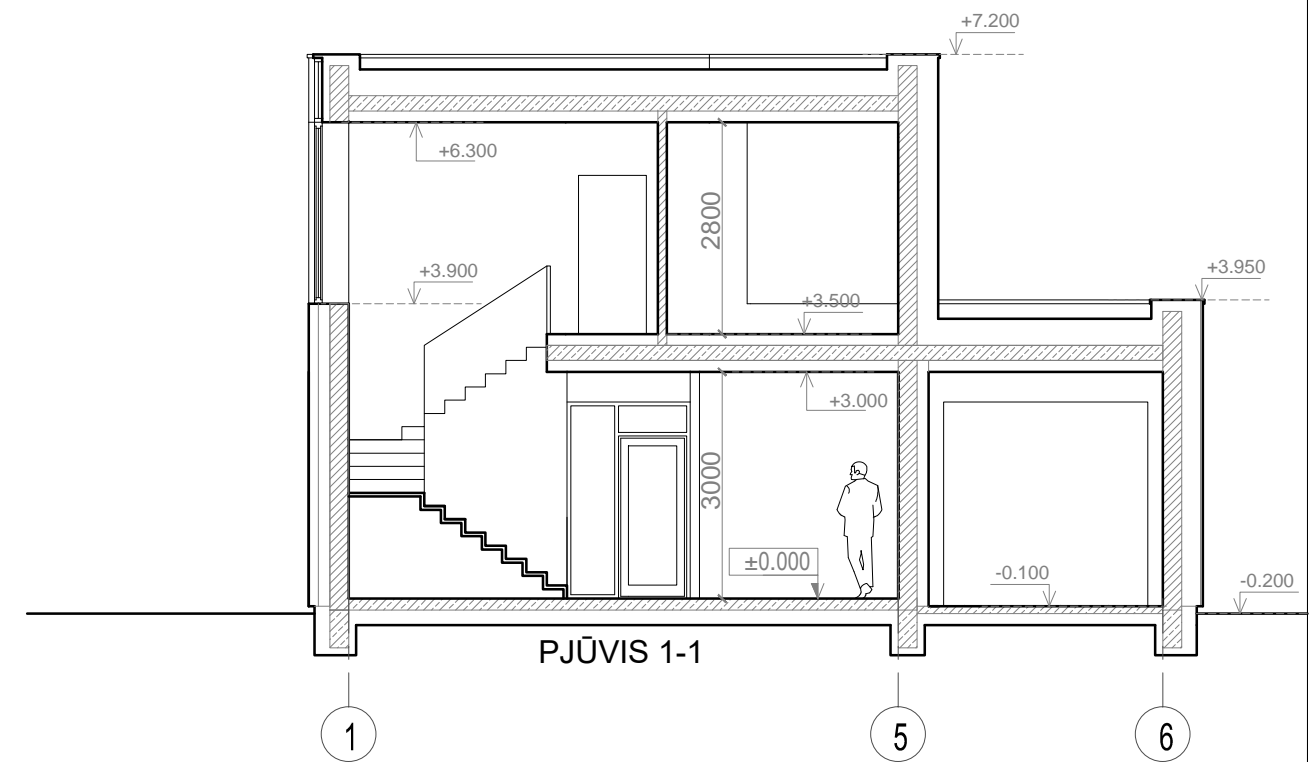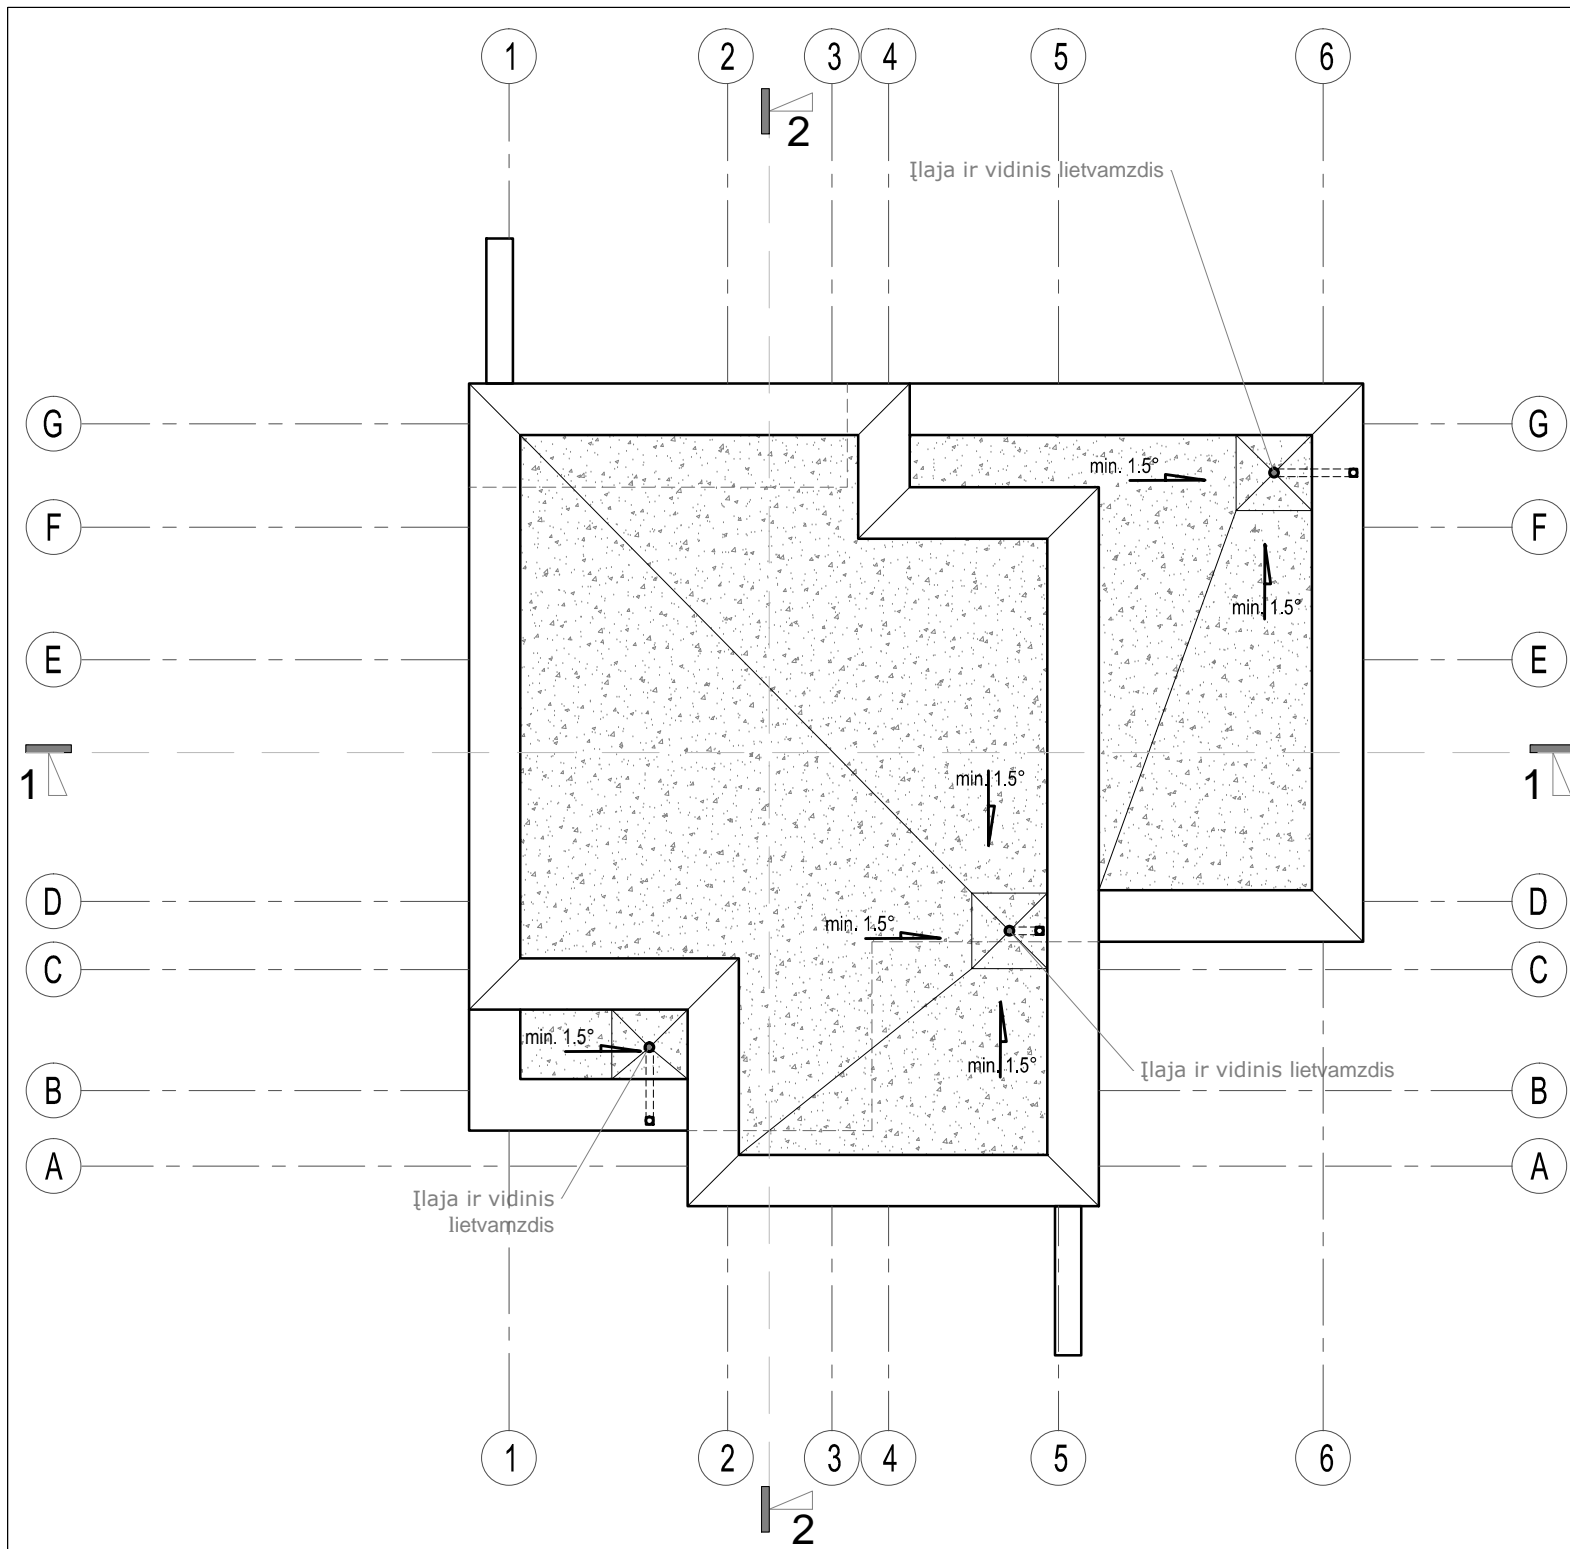

Sutartiniai žymėjimai	
	Prilydoma ruloninė (dviejų sluoksnių) stogo danga arba PVC stogo danga
	Parapeto apskardinimas
	Sienų blokelių mūras/apdailinis mūras
	Termoizoliacinis sluoksnis
	Gelžbetonis
	Termoizoliacinis sluoksnis - poliuretan

0	2020-07	Statybos leidimui, konkursui ir statybai	
LAIDA	DATA	LAIDOS STATUSAS. KEITIMO PRIEŽASTIS (JEI TAIKOMA)	
KVAL. PATV. DOK.NR.		UAB MAK GROUP Įm.k. 302735585 Adr.: Drobės g. 62, Kaunas Tel.: +37068398769 El. paštas: info@makgroup.eu www.makgroup.eu	STATINIO PROJEKTO PAVADINIMAS Gyvenamosios paskirties (vieno buto), viešbučių ir pagalbinių ūkio paskirties pastatų, Palangoje, Kunigiškių g. 4E, statybos projektas
A1928	PV	Rasa Paulauskaitė	STATINIO NR. IR PAVADINIMAS
A1928	PDV SA	Rasa Paulauskaitė	ARCHITEKTŪRINĖ DALIS
0027195	Arch.	Povilas Kiškionis	SVEČIŲ NAMAS: NR. 1; NR. 2 STOGO PLANAS IR PJŪVIAI 1-1; 2-2; M 1:100
lt	STATYTOJAS IR (ARBA) UŽSAKOVAS UAB "PEKAPA"		DOKUMENTO ŽYMUO MAK 01200722-01-PP-SA
			LAPAS LAPŲ
			1 1




Sutartiniai žymėjimai

1.		Apdailinės klinkerio plytelės (tamsiai rudos spalvos)
2.		Apdailinės lentos (balinto medžio spalvos)
3.		Cokolis, struktūrinis tinkas (tamsiai pilkos spalvos, RAL 7021)
5.		Skardelės ir lietvamzdžiai (tamsiai pilkos spalvos, RAL 7021)
6.		Langų rėmai (tamsiai pilkos spalvos, RAL 7021)
7.		Stiklas
8.		Emaliuotas stiklas (tamsiai pilkos spalvos, RAL 7021)

Spalvas ir medžiagas derinti su projekto architektu

0	2020-07	Statybos leidimui, konkursui ir statybai	
LAIDA	DATA	LAIDOS STATUSAS. KEITIMO PRIEŽASTIS (JEI TAIKOMA)	
KVAL. PATV. DOK.NR.		UAB MAK GROUP Įm.k. 302735585 Adr.: Drobės g. 62, Kaunas Tel.: +37068398769 El. paštas: info@makgroup.eu www.makgroup.eu	STATINIO PROJEKTO PAVADINIMAS Gyvenamosios paskirties (vieno buto), viešbučių ir pagalbinių ūkio paskirties pastatų, Palangoje, Kunigiškių g. 4E, statybos projektas
		A1928 PV Rasa Paulauskaitė	STATINIO NR. IR PAVADINIMAS ARCHITEKTŪRINĖ DALIS SVEČIŲ NAMAS: NR. 1; NR. 2 FAŠADAI 1-7; 7-1; A-G; G-A; M 1:100
0027195	Arch.	Povilas Kiškionis	
It	STATYTOJAS IR (ARBA) UŽSAKOVAS UAB "PEKAPA"		DOKUMENTO ŽYMUO MAK 01200722-01-PP-SA
			LAPAS LAPŲ
			1 1

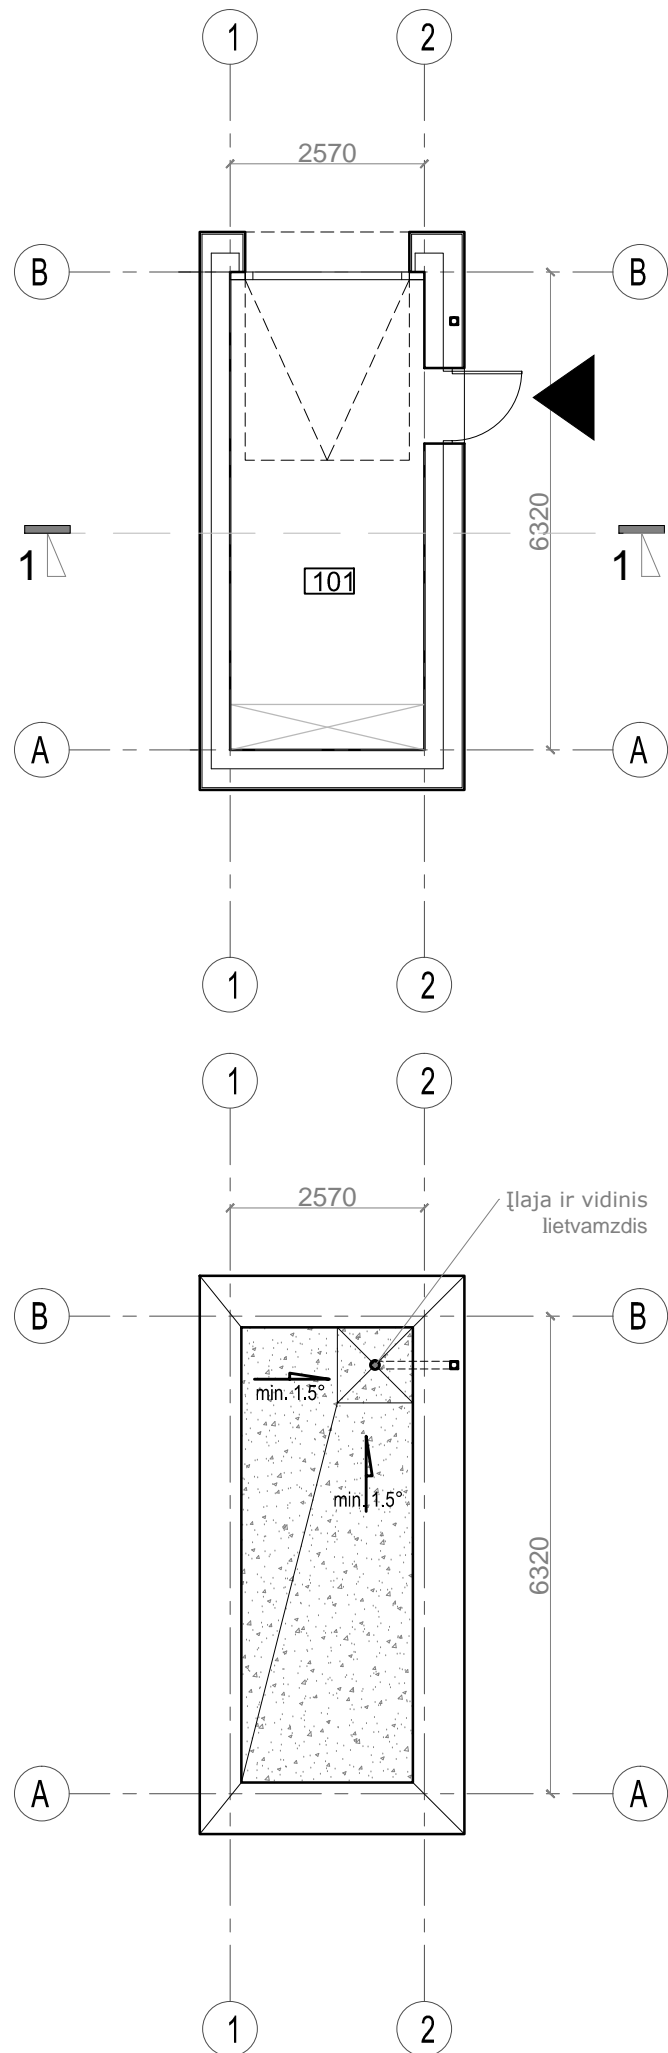


PIRMO AUKŠTO PATALPŲ EKSPLIKACIJA

101 Pagalbinė patalpa 16.24 m²
 Bendras plotas: 16.24 m²


Sutartiniai žymėjimai

1.		Apdailinės klinkerio plytelės (tamsiai rudos spalvos)
2.		Cokolis, struktūrinis tinkas (tamsiai pilkos spalvos, RAL 7021)
3.		Skardelės ir lietvamzdžiai (tamsiai pilkos spalvos, RAL 7021)
5.		Langų rėmai (tamsiai pilkos spalvos, RAL 7021)
6.		Stiklas

Spalvas ir medžiagas derinti su projekto architektu

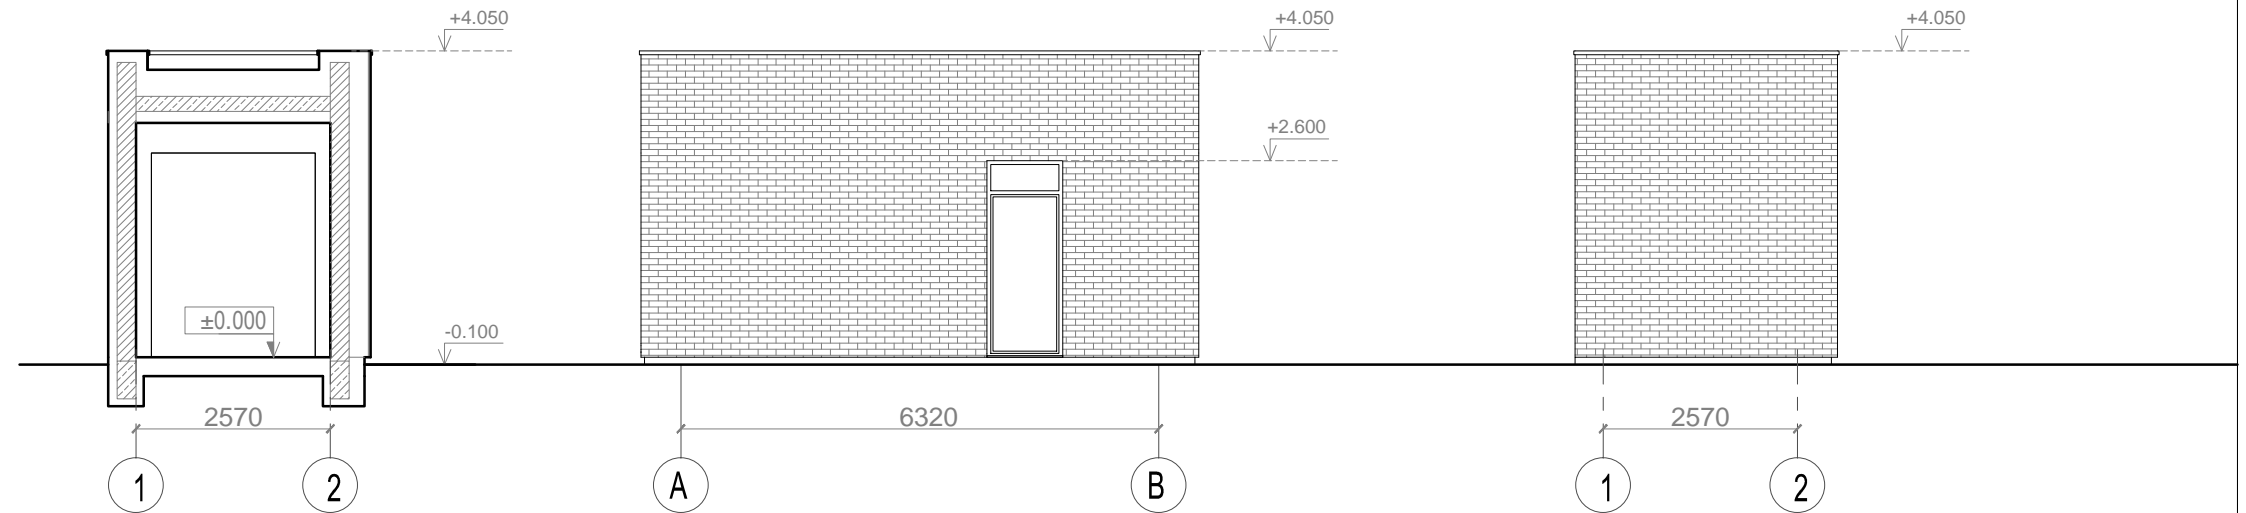


PJŪVIS 1-1

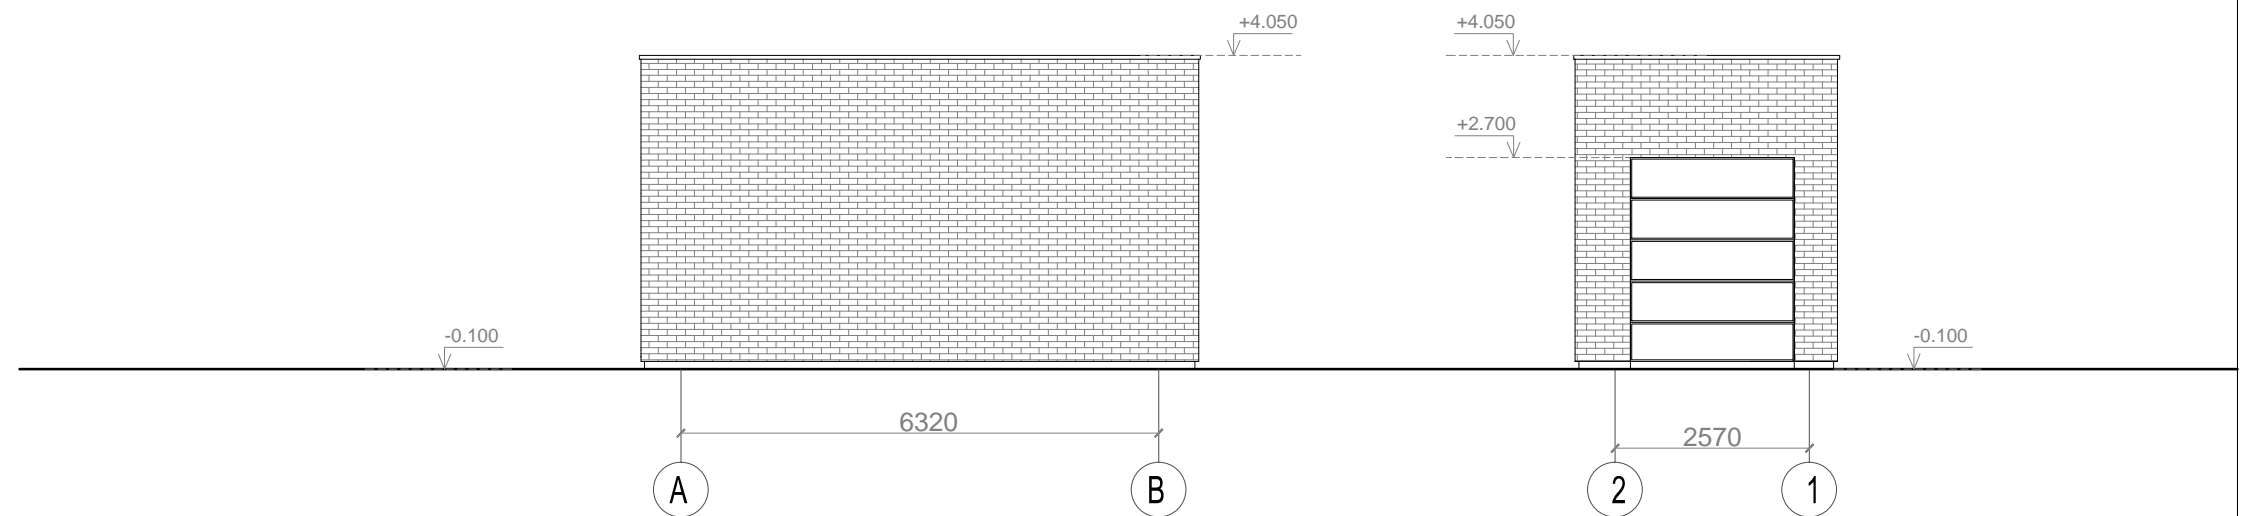

Sutartiniai žymėjimai	
	Prilydoma ruloninė (dvių sluoksnių) stogo danga arba PVC stogo danga
	Parapeto apskardinimas
	Sienų blokelių mūras/apdailinis mūras
	Termoizoliacinis sluoksnis
	Gelžbetonis

0	2020-07	Statybos leidimui, konkursui ir statybai
LAIDA	DATA	LAIIDOS STATUSAS. KEITIMO PRIEŽASTIS (JEI TAIKOMA)
KVAL. PATV. DOK.NR.		UAB MAK GROUP Įm.k. 302735585 Adr.: Drobės g. 62, Kaunas Tel.: +37068398769 El. paštas: info@makgroup.eu www.makgroup.eu
A1928	PV	Rasa Paulauskaitė
A1928	PDV SA	Rasa Paulauskaitė
0027195	Arch.	Povilas Kiškionis
It	STATYTOJAS IR (ARBA) UŽSAKOVAS	UAB "PEKAPA"
STATINIO PROJEKTO PAVADINIMAS		Gyvenamosios paskirties (vieno buto), viešbučių ir pagalbinio ūkio paskirties pastatų, Palangoje, Kunigiškių g. 4E, statybos projektas
STATINIO NR. IR PAVADINIMAS		ARCHITEKTŪRINĖ DALIS
PAGALBINIO ŪKIO PASTATAS: NR. 4;		PIRMO AUKŠTO PLANAS; STOGO PLANAS; PJŪVIS 1-1;
FASADAI: M 1:100		LAIDA
DOKUMENTO ŽYMUO		MAK 01200722-01-PP-SA
		LAPAS LAPŲ
		1 1

Sutartiniai žymėjimai	
	Sienų blokelių mūras
	Termoizoliacinis sluoksnis
	Termoizoliacinis sluoksnis - poliuretanas

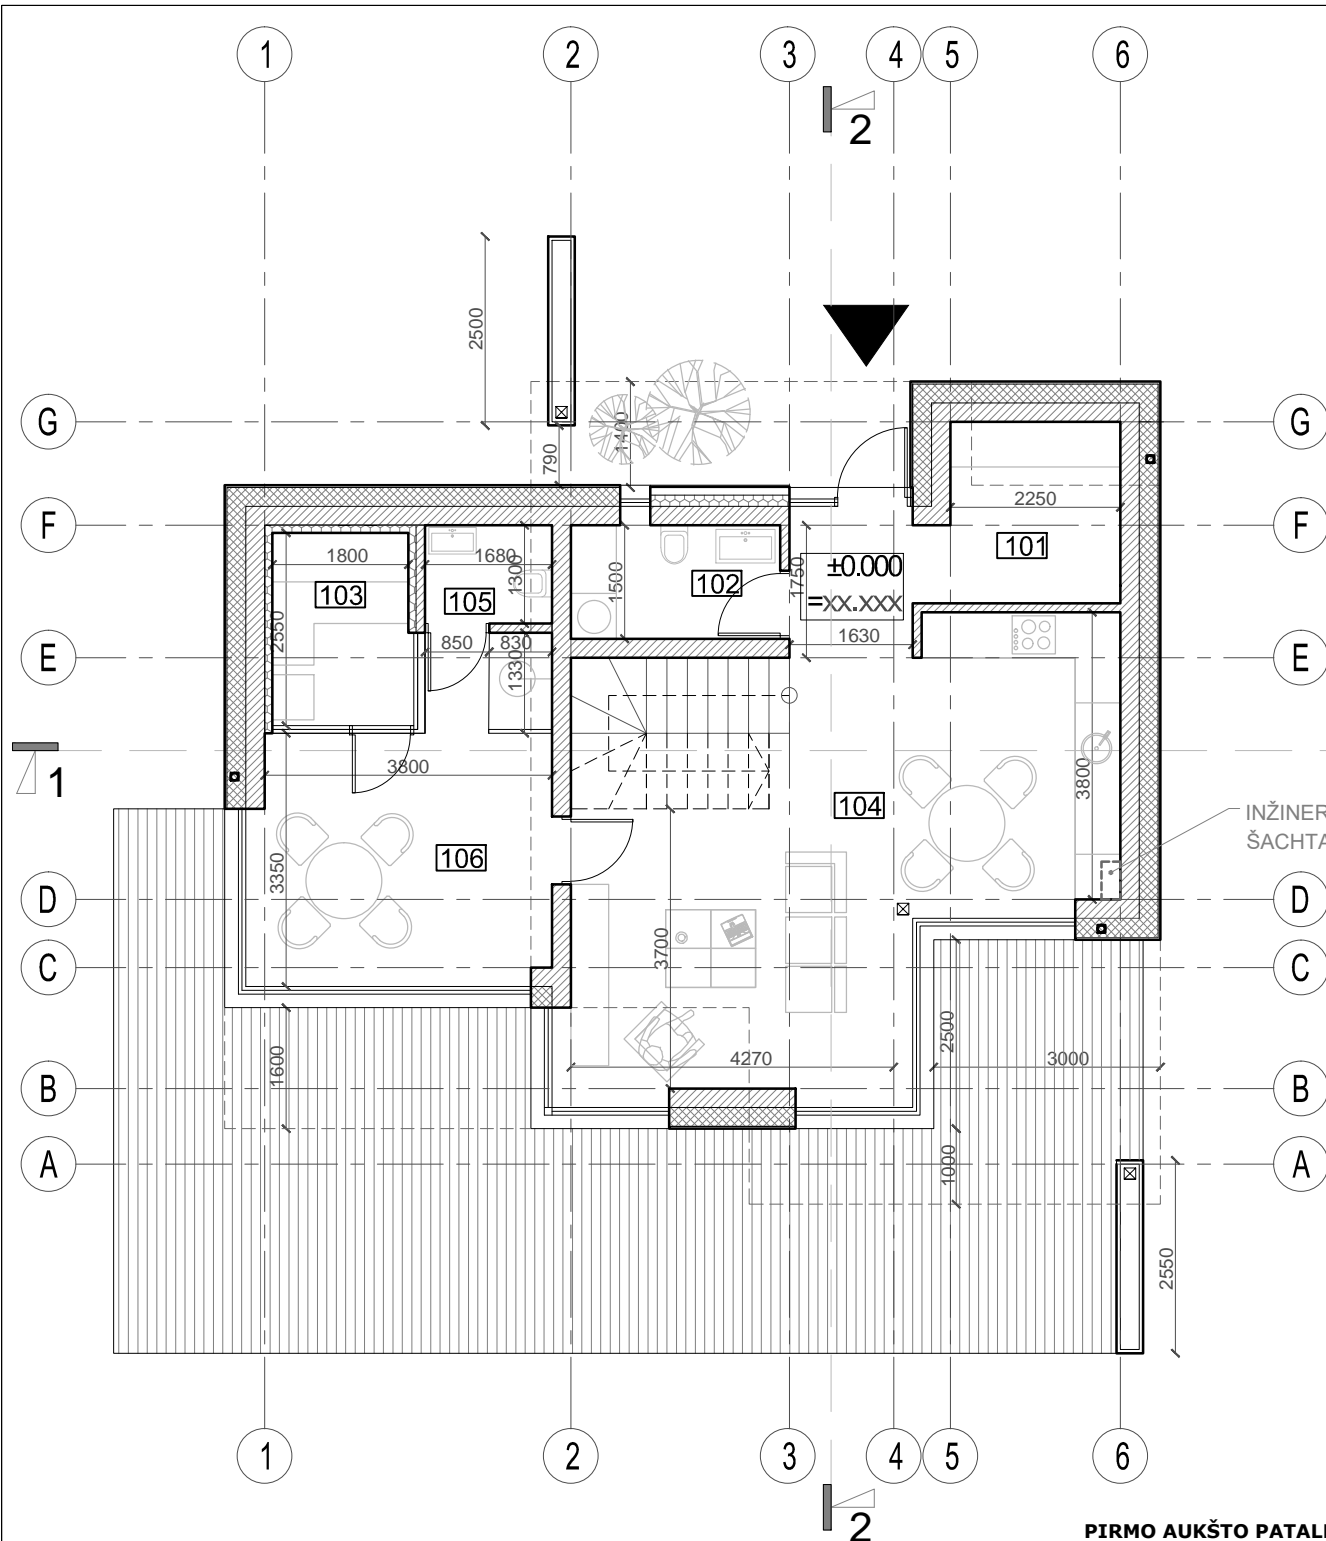

PIRMO AUKŠTO PATALPŲ EKSPLIKACIJA

101	Holas	8.77 m ²
102	WC / skalbykla	4.16 m ²
103	Sauna	4.59 m ²
104	Virtuvė / svetainė	34.77 m ²
105	WC	2.18 m ²
106	Priepirtis	15.48 m ²


1 aukšto bendras plotas: 69.95 m²

ANTRO AUKŠTO PATALPŲ EKSPLIKACIJA




201	Koridorius	4.84 m ²
202	Vonios kambarys	5.23 m ²
203	Drabužinė	6.43 m ²
204	Kambarys	13.74 m ²
205	Kambarys	10.02 m ²
206	Kambarys	13.82 m ²

2 aukšto bendras plotas: 54.07 m²

Bendras plotas: 124.02 m²

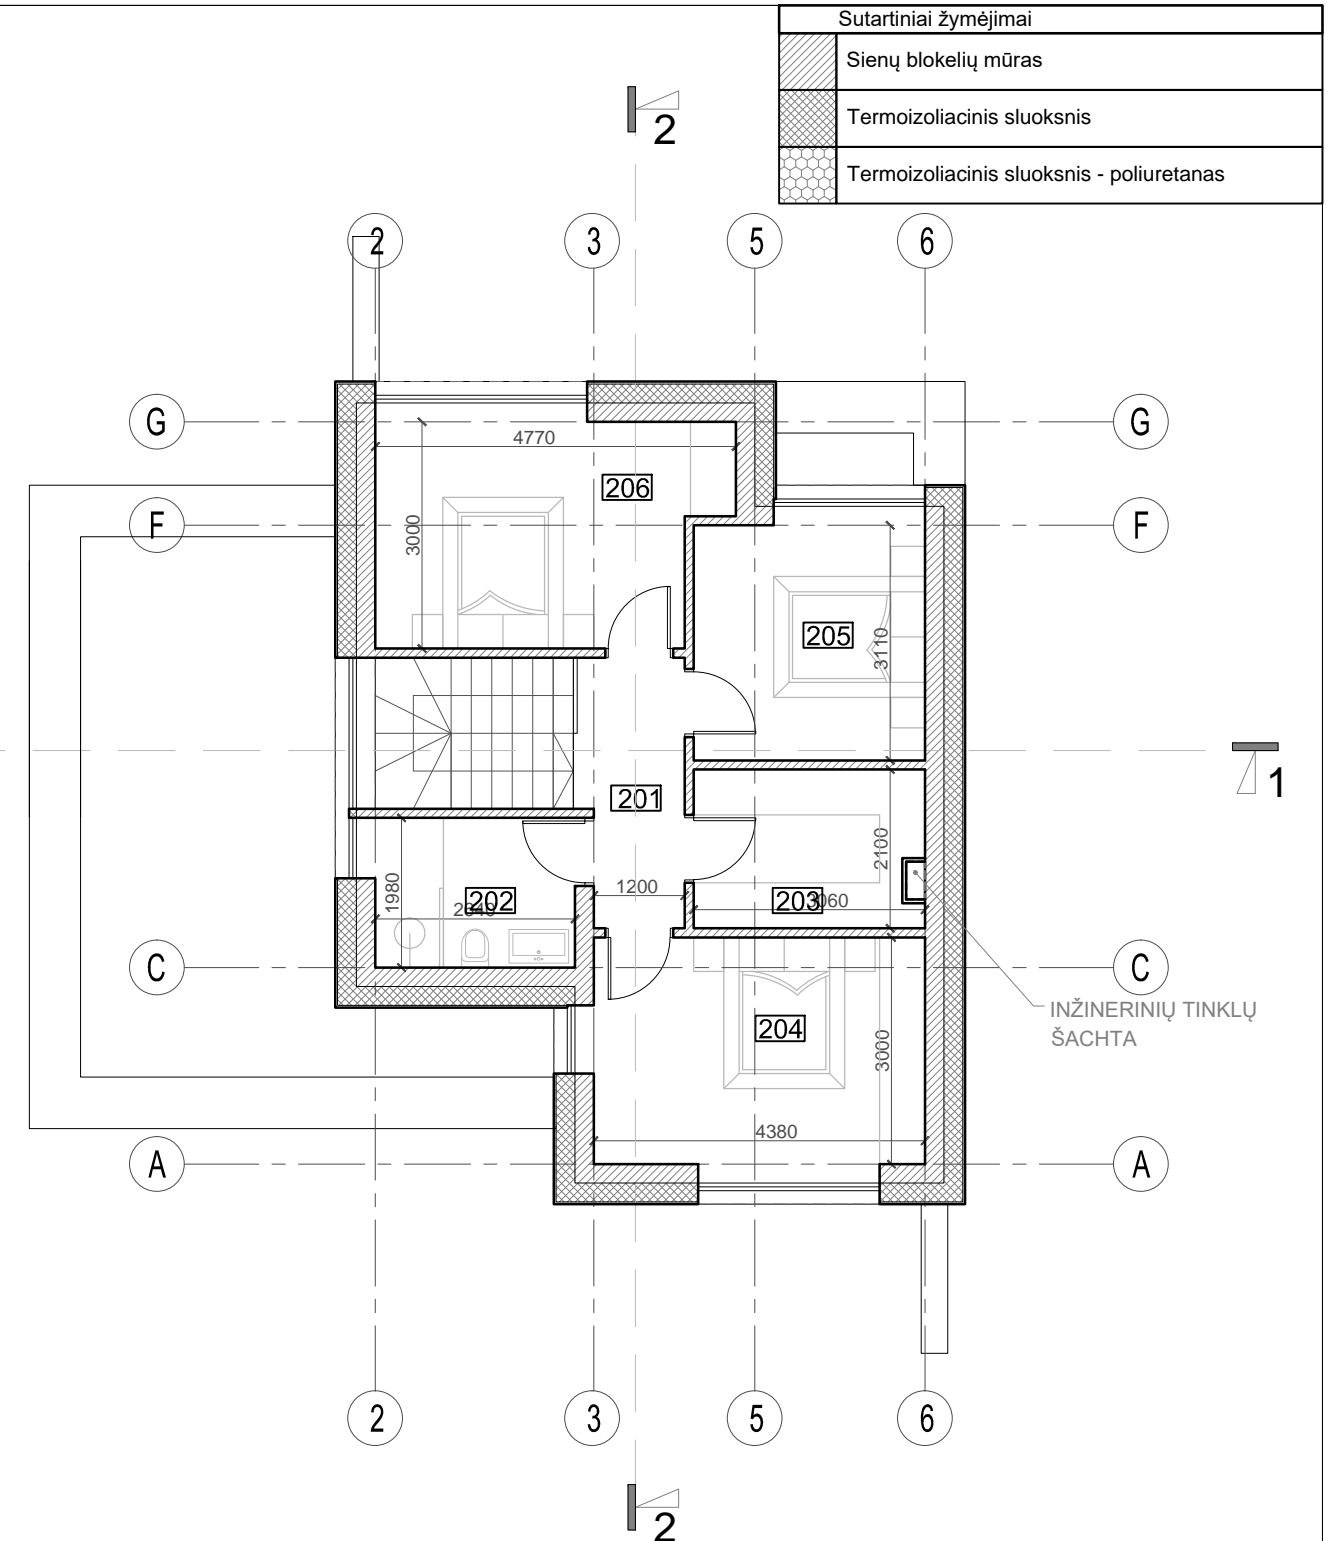

0	2020-07	Statybos leidimui, konkursui ir statybai		
LAIDA	DATA	LAIIDOS STATUSAS. KEITIMO PRIEŽASTIS (JEI TAIKOMA)		
KVAL. PATV. DOK.NR.		UAB MAK GROUP Įm.k. 302735585 Adr.: Drobės g. 62, Kaunas Tel.: +37068398769 El. paštas: info@makgroup.eu www.makgroup.eu	STATINIO PROJEKTO PAVADINIMAS Gyvenamosios paskirties (vieno buto), viešbučių ir pagalbinių ūkio paskirties pastatų, Palangoje, Kunigiškių g. 4E, statybos projektas	
A1928	PV	Rasa Paulauskaitė	STATINIO NR. IR PAVADINIMAS ARCHITEKTŪRINĖ DALIS VIENBUTIS GYVENAMASIS NAMAS: NR. 4; PIRMO IR ANTRO AUKŠTO PLANAI su baldų išdėstymu; M 1:100	LAIDA 0
0027195	Arch.	Povilas Kiškionis		
lt	STATYTOJAS IR (ARBA) UŽSAKOVAS UAB "PEKAPA"	DOKUMENTO ŽYMUO MAK 01200722-01-PP-SA	LAPAS 1	LAPŲ 1

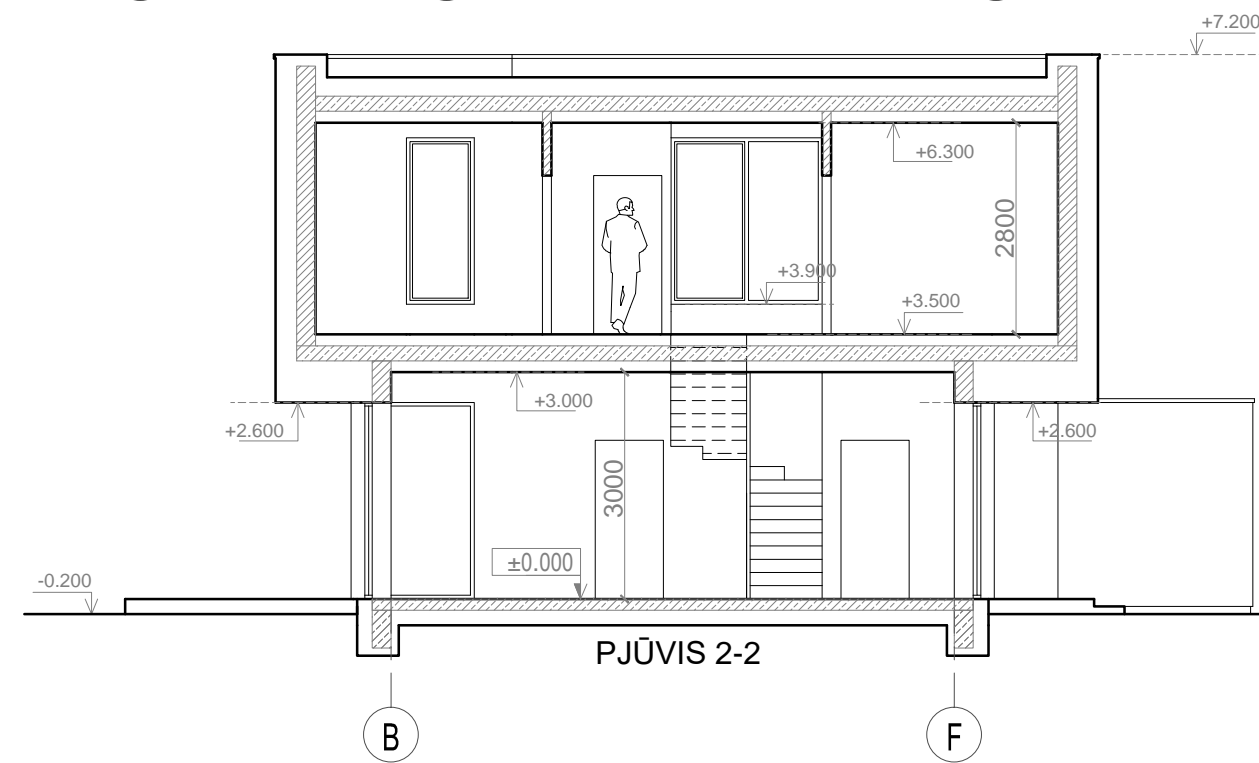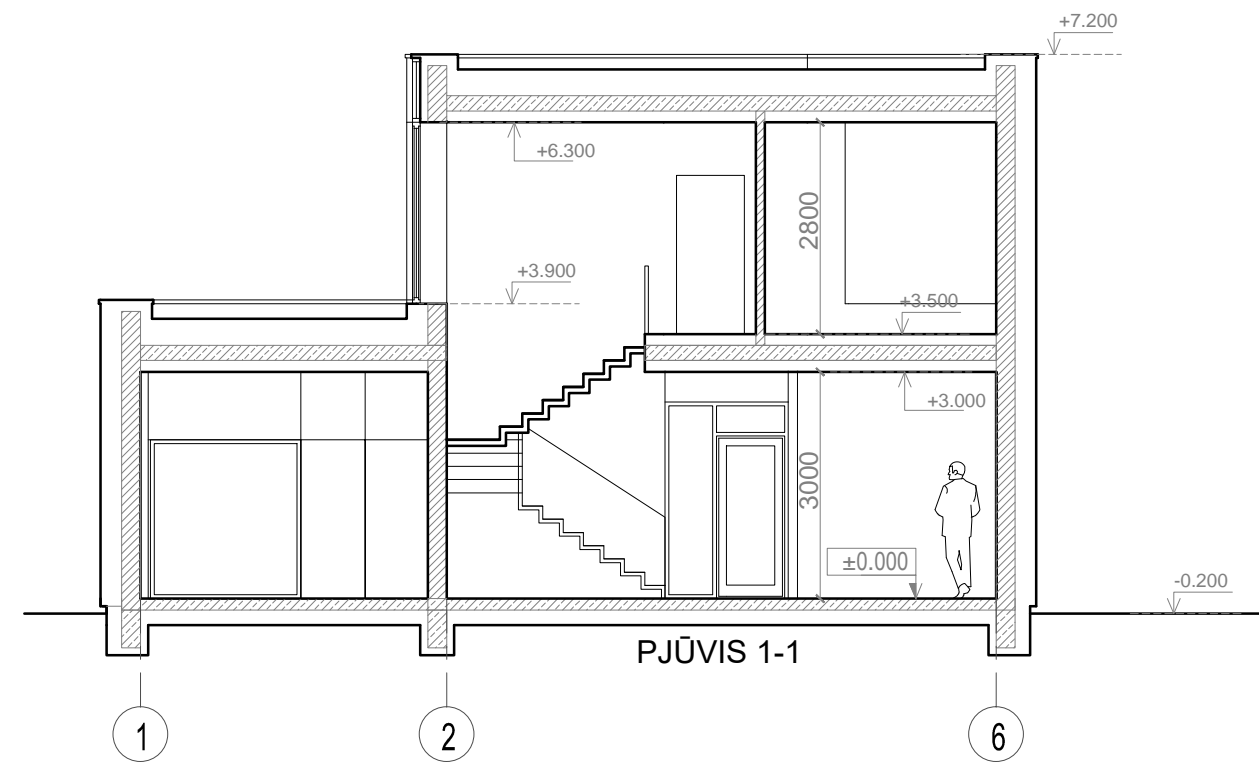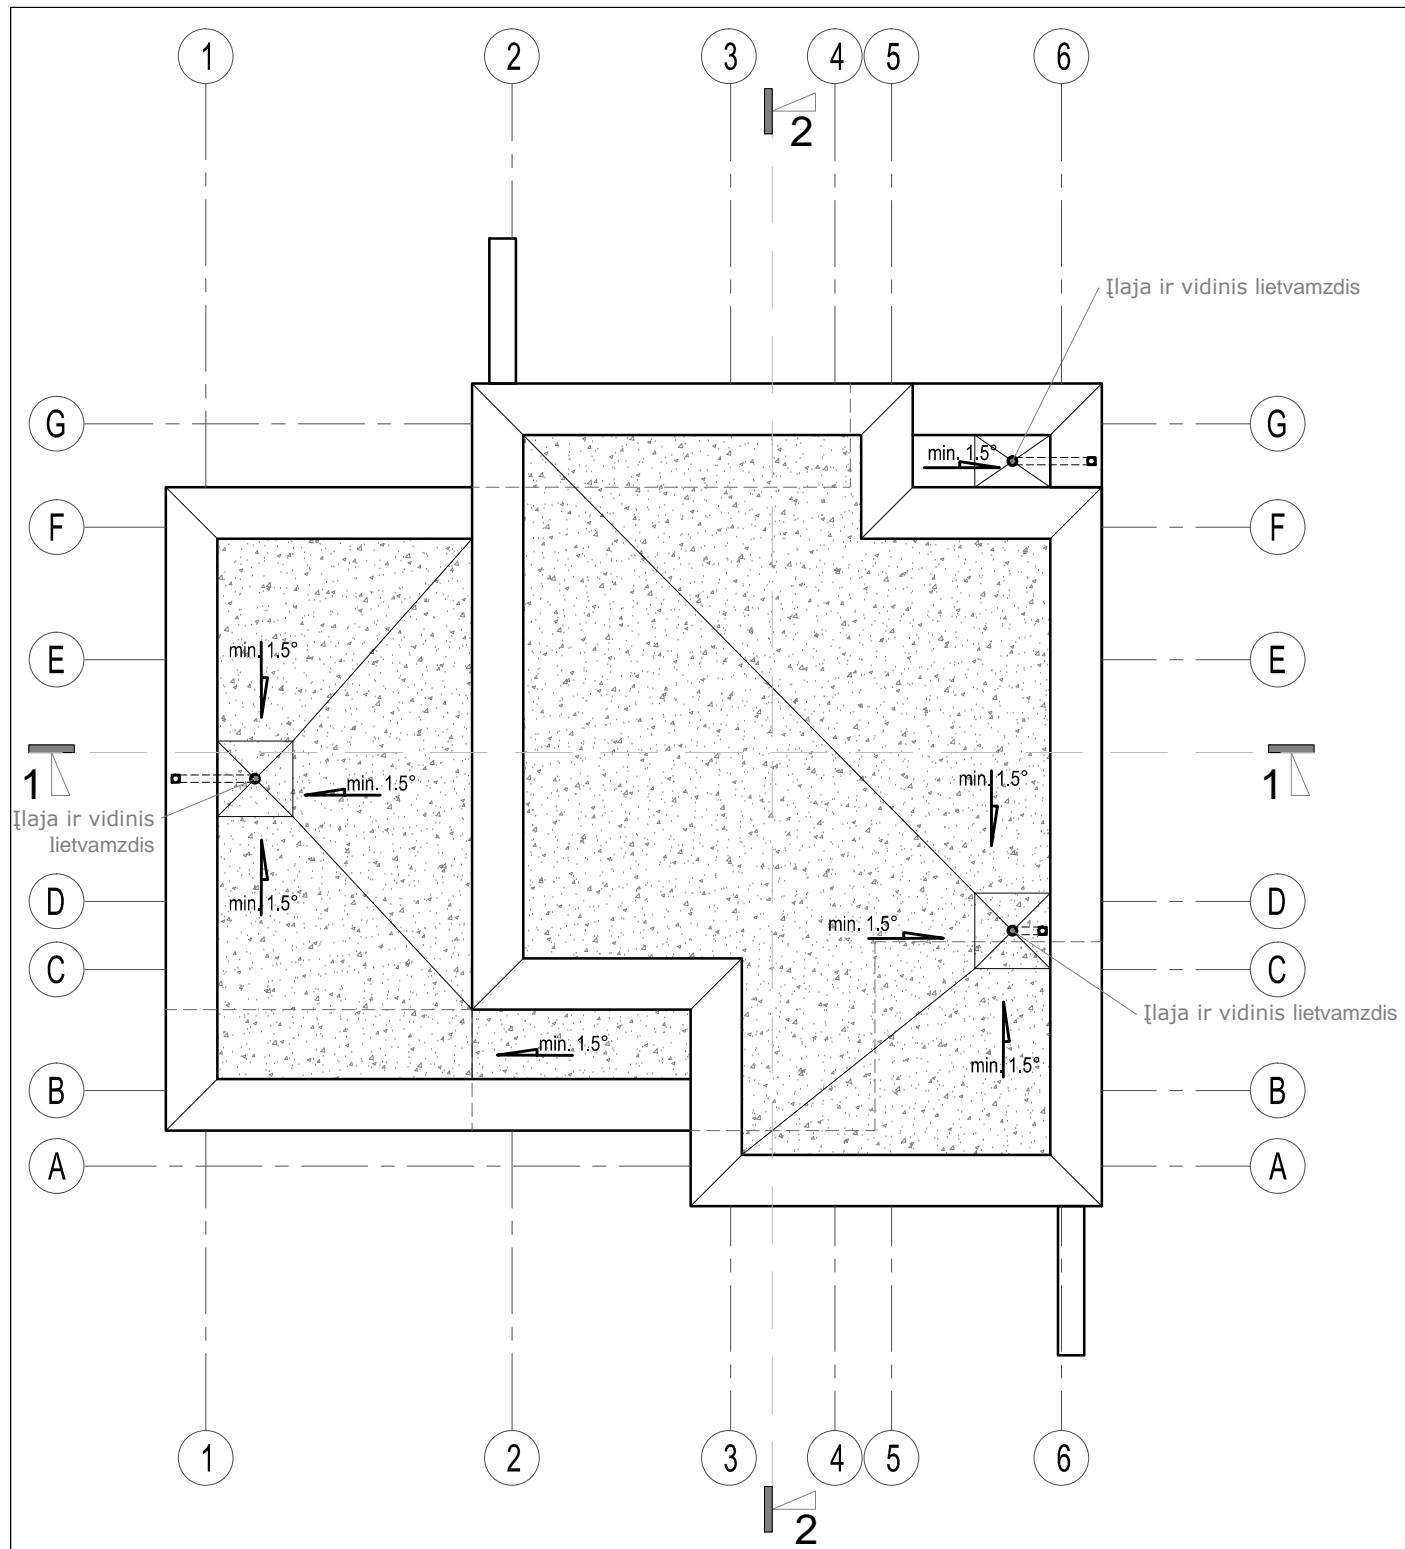

Sutartiniai žymėjimai	
	Prilydoma ruloninė (dviejų sluoksnių) stogo danga arba PVC stogo danga
	Parapeto apskardinimas
	Sienų blokelių mūras/apdailinis mūras
	Termoizoliacinis sluoksnis
	Gelžbetonis
	Termoizoliacinis sluoksnis - poliuretan

0	2020-07	Statybos leidimui, konkursui ir statybai	
LAIDA	DATA	LAIDOS STATUSAS. KEITIMO PRIEŽASTIS (JEI TAIKOMA)	
KVAL. PATV. DOK.NR.		UAB MAK GROUP Įm.k. 302735585 Adr.: Drobės g. 62, Kaunas Tel.: +37068398769 El. paštas: info@makgroup.eu www.makgroup.eu	STATINIO PROJEKTO PAVADINIMAS Gyvenamosios paskirties (vieno buto), viešbučių ir pagalbinių ūkio paskirties pastatų, Palangoje, Kunigiškių g. 4E, statybos projektas
A1928	PV	Rasa Paulauskaitė	STATINIO NR. IR PAVADINIMAS ARCHITEKTŪRINĖ DALIS VIENBUTIS GYVENAMASIS NAMAS: NR. 4; STOGO PLANAS IR PJŪVIAI 1-1; 2-2; M 1:100
A1928	PDV SA	Rasa Paulauskaitė	LAIDA 0
0027195	Arch.	Povilas Kiškionis	
It	STATYTOJAS IR (ARBA) UŽSAKOVAS UAB "PEKAPA"		DOKUMENTO ŽYMUO MAK 01200722-01-PP-SA
			LAPAS 1
			LAPŲ 1





Sutartiniai žymėjimai

1.		Apdailinės klinkerio plytelės (tamsiai rudos spalvos)
2.		Apdailinės lentos (balinto medžio spalvos)
3.		Cokolis, struktūrinis tinkas (tamsiai pilkos spalvos, RAL 7021)
5.		Skardelės ir lietvamzdžiai (tamsiai pilkos spalvos, RAL 7021)
6.		Langų rėmai (tamsiai pilkos spalvos, RAL 7021)
7.		Stiklas
8.		Emaliuotas stiklas (tamsiai pilkos spalvos, RAL 7021)

Spalvas ir medžiagas derinti su projekto architektu

0	2020-07	Statybos leidimui, konkursui ir statybai	
LAI DA	DATA	LAIDOS STATUSAS. KEITIMO PRIEŽASTIS (JEI TAIKOMA)	
KVAL. PATV. DOK.NR.		UAB MAK GROUP Įm.k. 302735585 Adr.: Drobės g. 62, Kaunas Tel.: +37068398769 El. paštas: info@makgroup.eu www.makgroup.eu	
		STATINIO PROJEKTO PAVADINIMAS Gyvenamosios paskirties (vieno buto), viešbučių ir pagalbinių ūkio paskirties pastatų, Palangoje, Kunigiškių g. 4E, statybos projektas	
A1928	PV	Rasa Paulauskaitė	STATINIO NR. IR PAVADINIMAS
A1928	PDV SA	Rasa Paulauskaitė	ARCHITEKTŪRINĖ DALIS
0027195	Arch.	Povilas Kiškionis	VIENBUTIS GYVENAMASIS NAMAS: NR. 4; FASADAI 1-7; 7-1; A-G; G-A; M 1:100
It	STATYTOJAS IR (ARBA) UŽSAKOVAS		DOKUMENTO ŽYMUO
	UAB "PEKAPA"		MAK 01200722-01-PP-SA
			LAPAS
			LAPŲ
			1
			1

Sutartiniai žymėjimai	
	Sienų blokelių mūras
	Termoizoliacinis sluoksnis
	Termoizoliacinis sluoksnis - poliuretanas

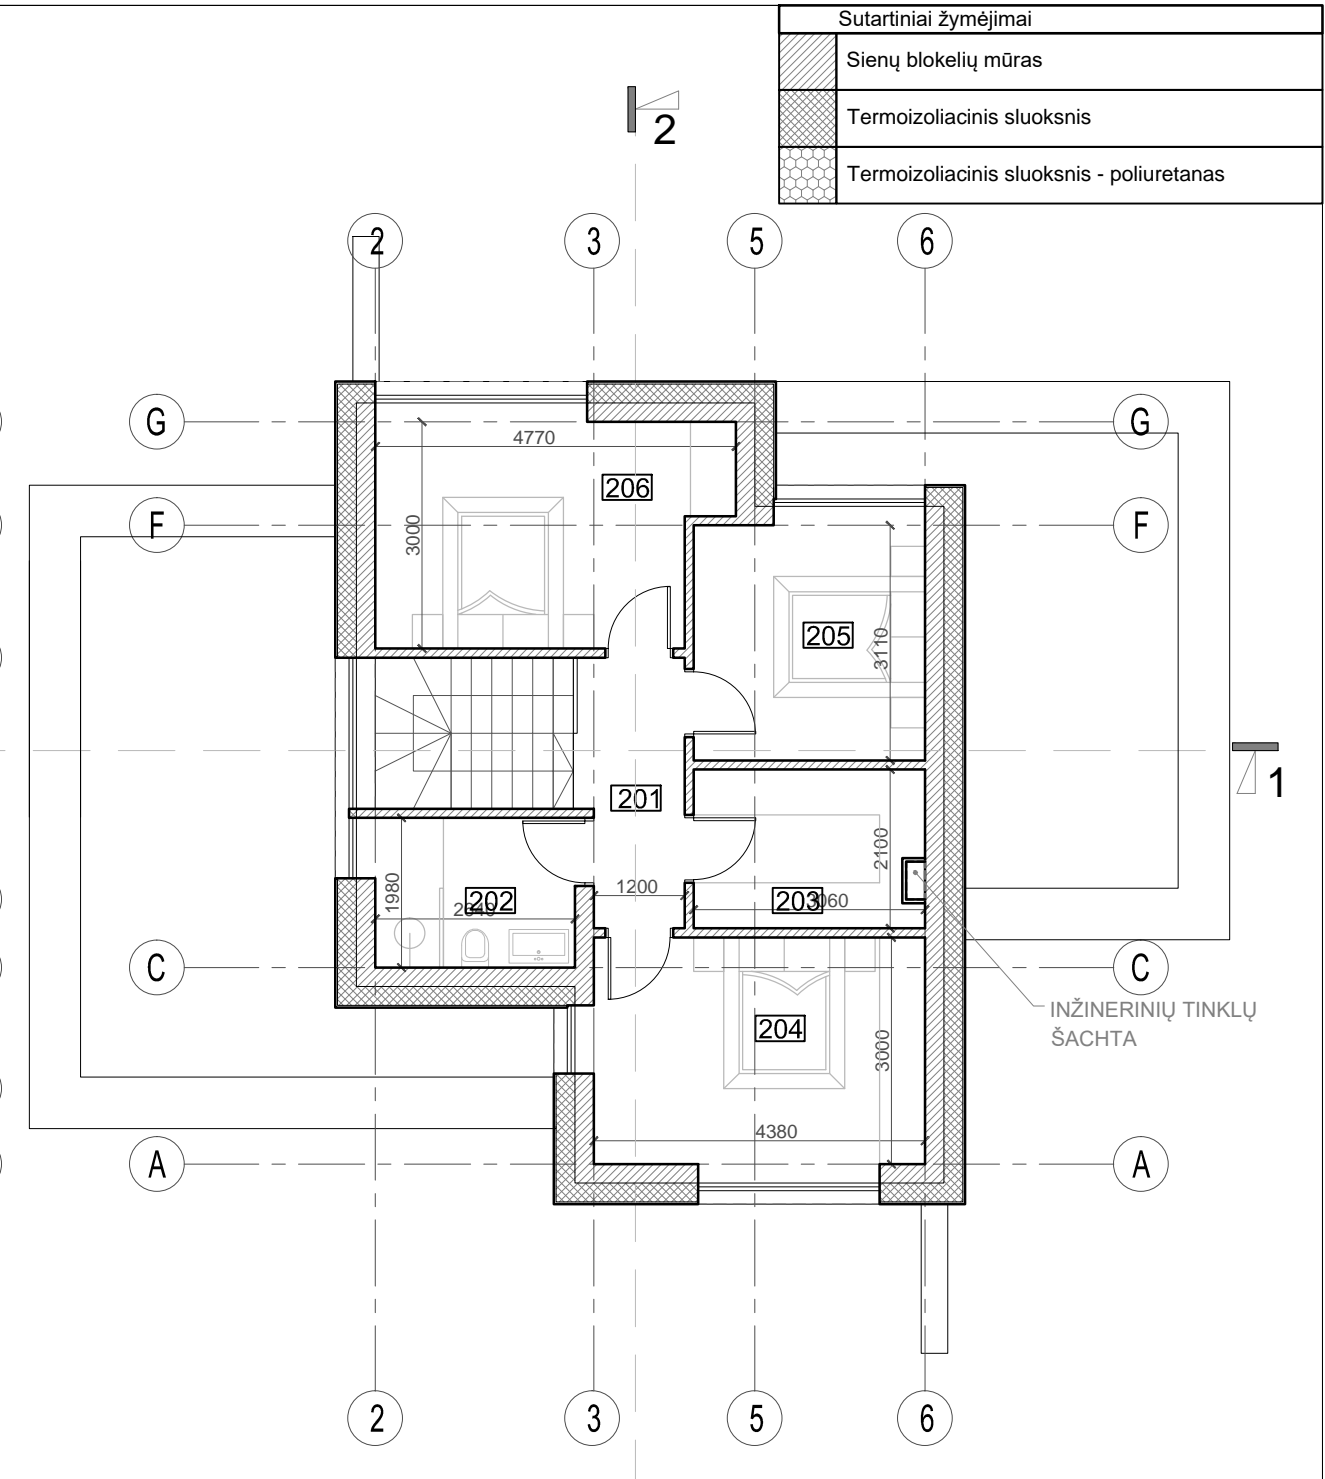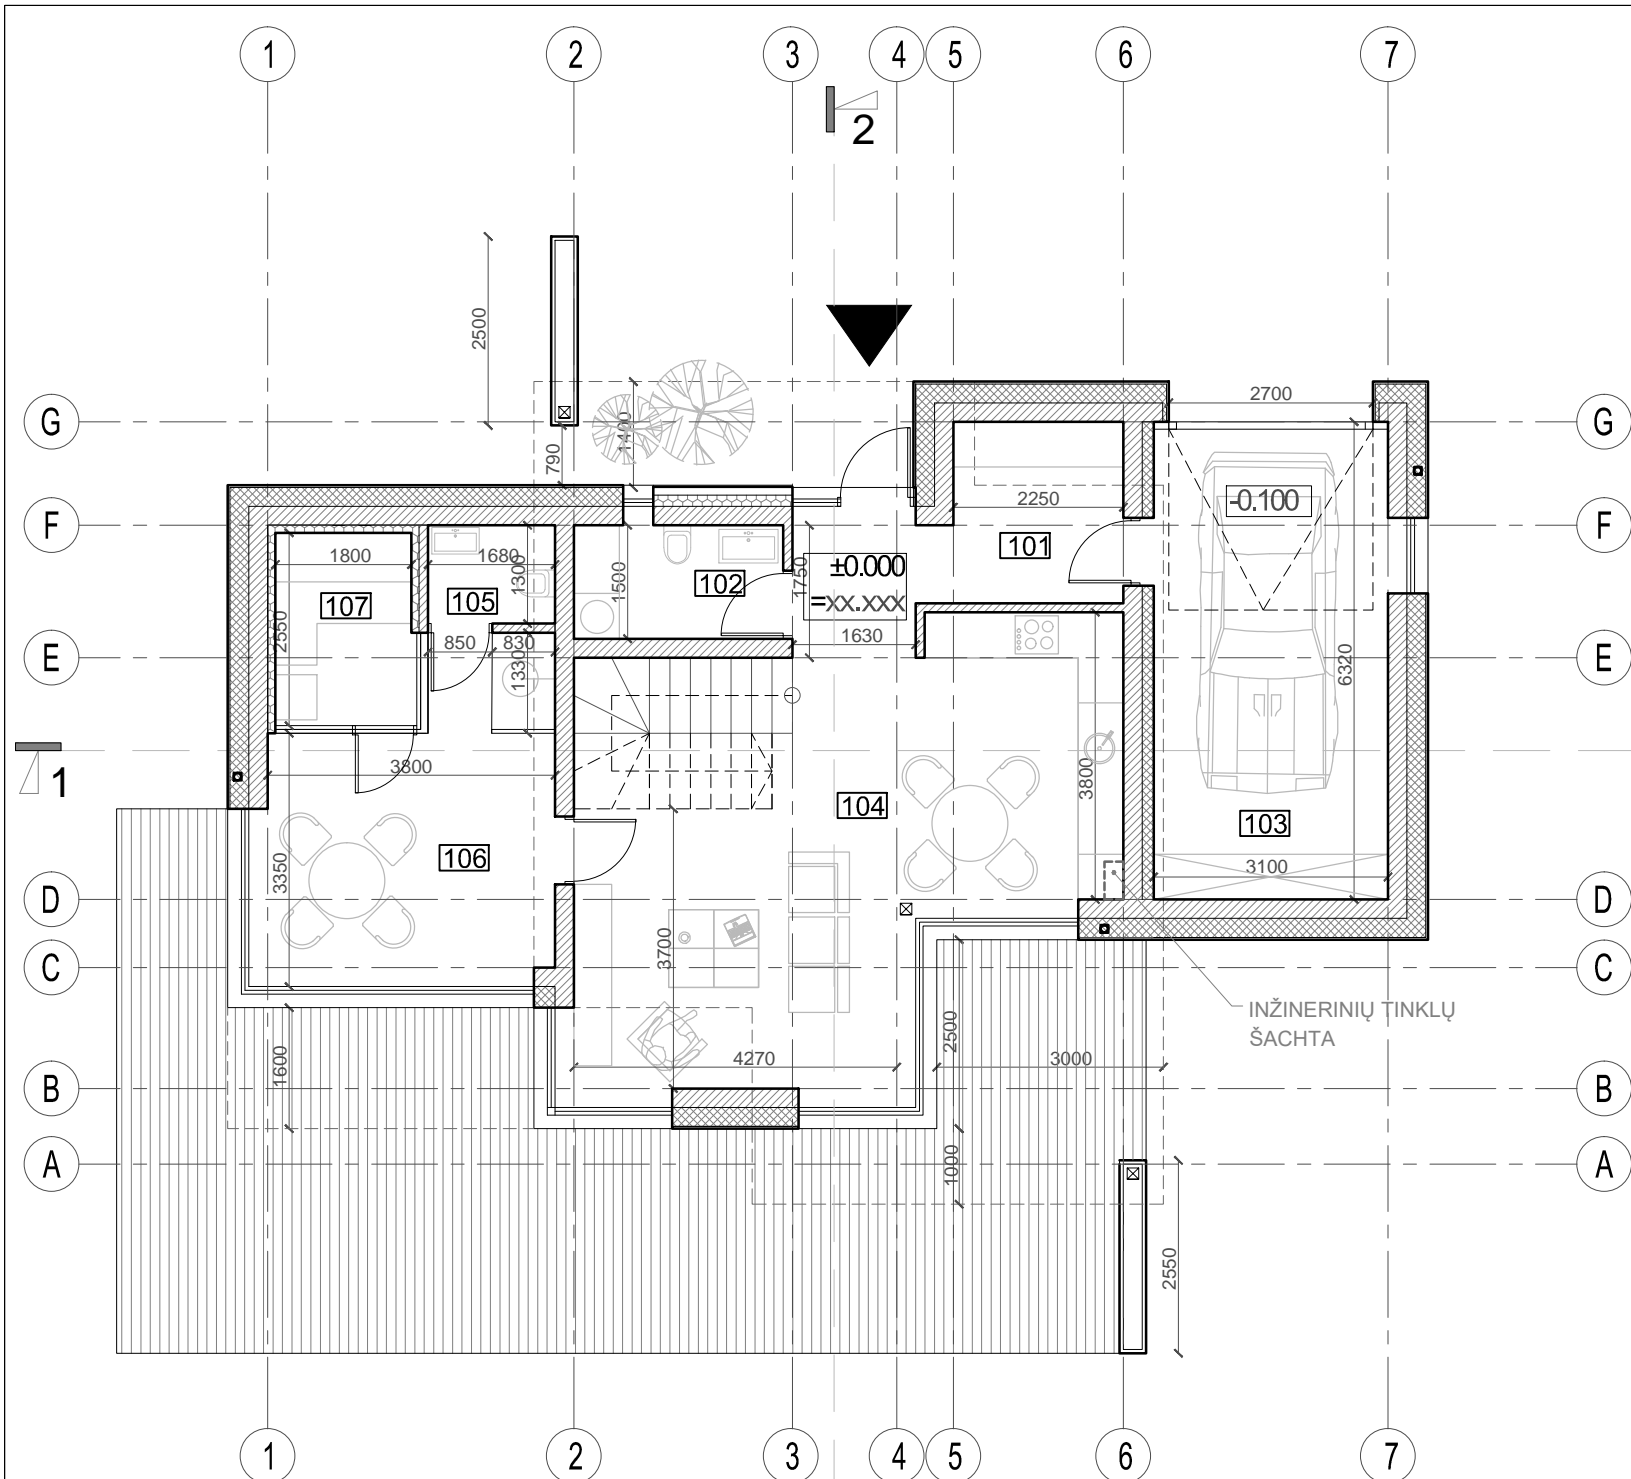

PIRMO AUKŠTO PATALPŲ EKSPLIKACIJA

101 Holas	8.77 m ²
102 WC / skalbykla	4.16 m ²
103 Garažas	19.59 m ²
104 Virtuvė / svetainė	34.77 m ²
105 WC	2.18 m ²
106 Prieprtis	15.48 m ²
107 Sauna	4.59 m ²

1 aukšto bendras plotas: 89.54 m²



ANTRO AUKŠTO PATALPŲ EKSPLIKACIJA

201 Koridorius	4.84 m ²
202 Vonios kambarys	5.23 m ²
203 Drabužinė	6.43 m ²
204 Kambarys	13.74 m ²
205 Kambarys	10.02 m ²
206 Kambarys	13.82 m ²

2 aukšto bendras plotas: 54.07 m²

Bendras plotas: 143.61 m²

0	2020-07	Statybos leidimui, konkursui ir statybai		
LAIDA	DATA	LAIIDOS STATUSAS. KEITIMO PRIEŽASTIS (JEI TAIKOMA)		
KVAL. PATV. DOK.NR.		UAB MAK GROUP Įm.k. 302735585 Adr.: Drobės g. 62, Kaunas Tel.: +37068398769 El. paštas: info@makgroup.eu www.makgroup.eu	STATINIO PROJEKTO PAVADINIMAS Gyvenamosios paskirties (vieno buto), viešbučių ir pagalbinių ūkio paskirties pastatų, Palangoje, Kunigiškių g. 4E, statybos projektas	
A1928	PV	Rasa Paulauskaitė	STATINIO NR. IR PAVADINIMAS ARCHITEKTŪRINĖ DALIS VIENBUTIS GYVENAMASIS NAMAS: NR. 5; NR. 8; PIRMO IR ANTRO AUKŠTO PLANAI su baldų išdėstymu; M 1:100	LAIDA 0
A1928	PDV SA	Rasa Paulauskaitė		
0027195	Arch.	Povilas Kiškionis		
lt	STATYTOJAS IR (ARBA) UŽSAKOVAS UAB "PEKAPA"	DOKUMENTO ŽYMUO MAK 01200722-01-PP-SA	LAPAS 1	LAPŲ 1

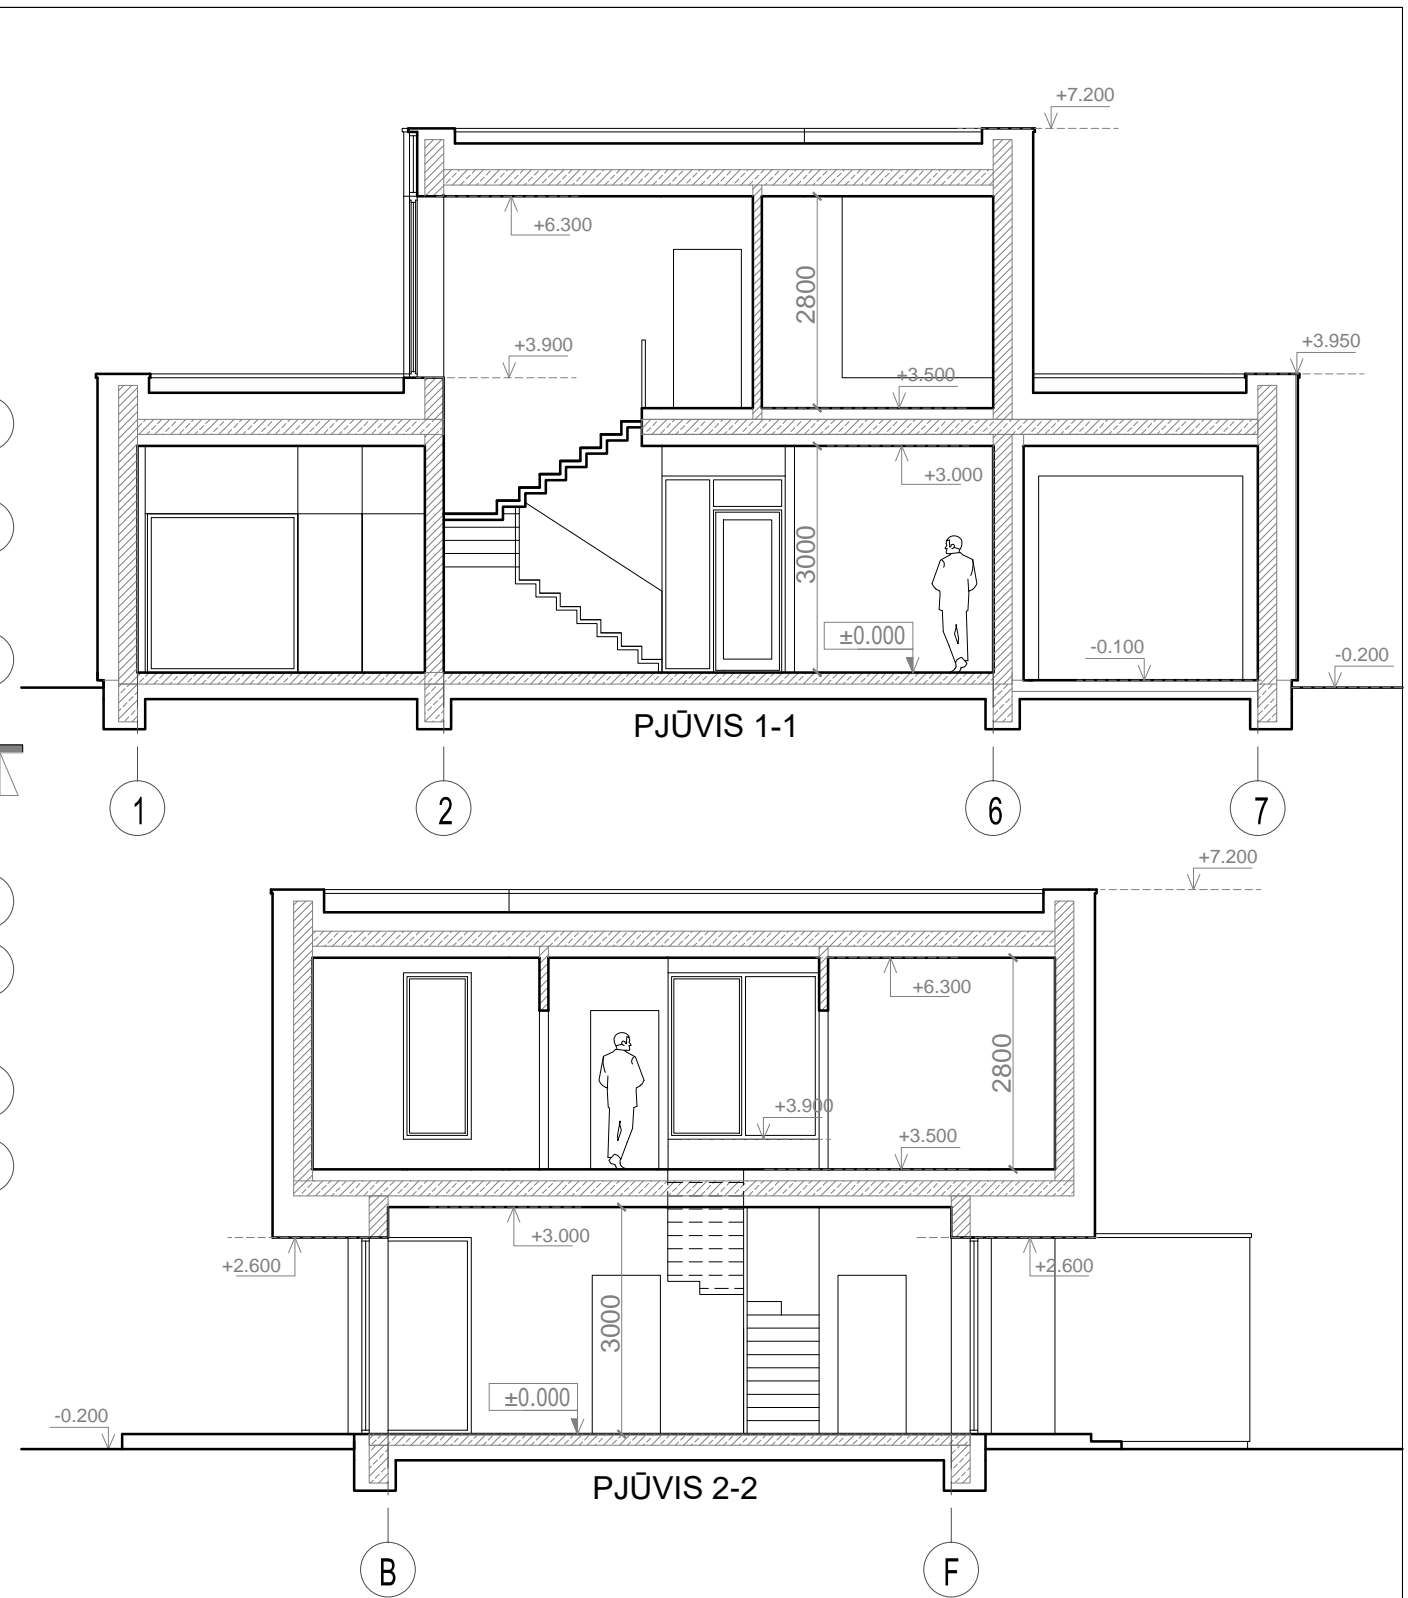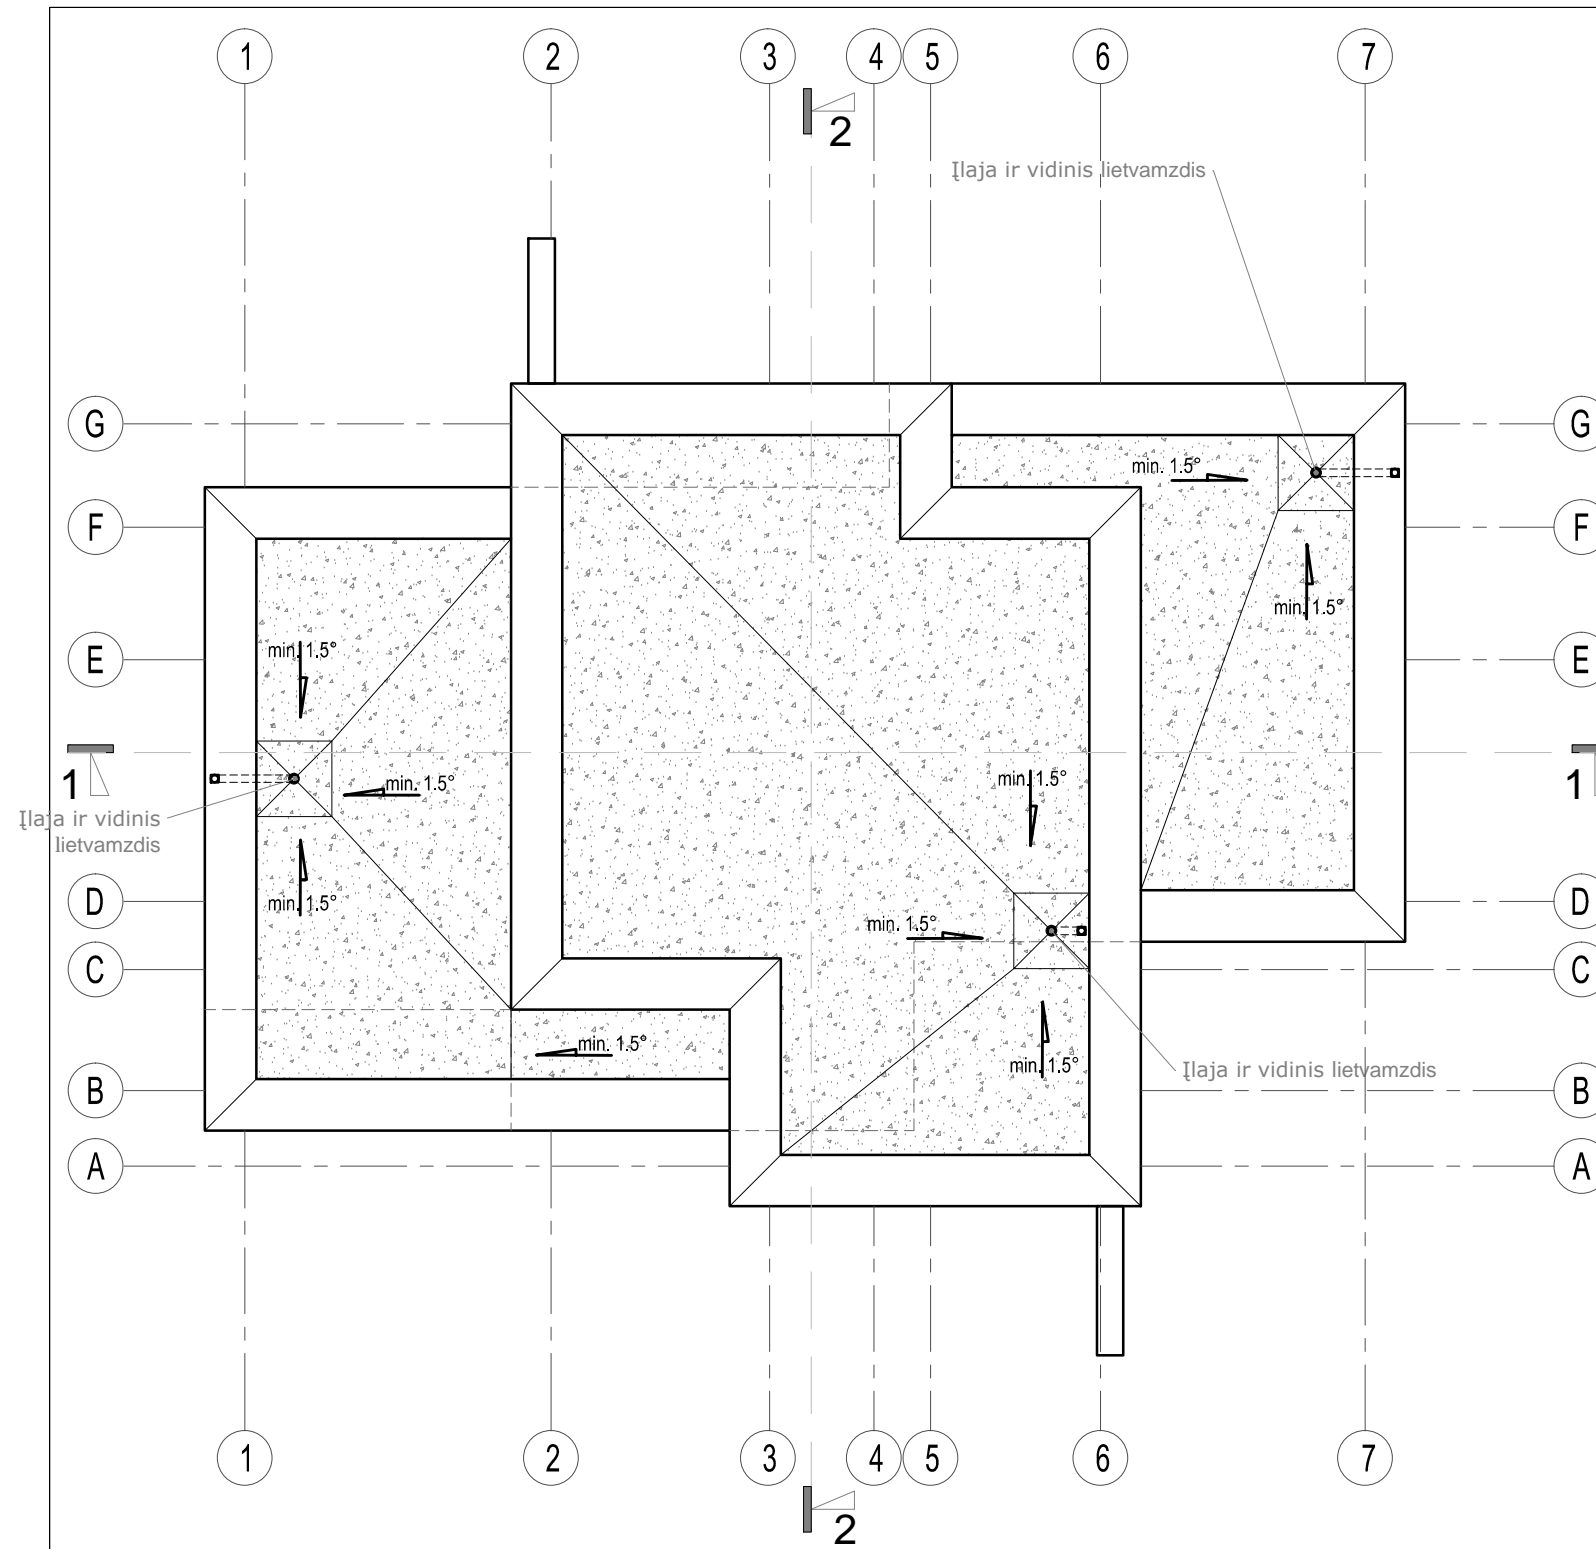

Sutartiniai žymėjimai	
	Prilydoma ruloninė (dviejų sluoksnių) stogo danga arba PVC stogo danga
	Parapeto apskardinimas
	Sienų blokelių mūras/apdailinis mūras
	Termoizoliacinis sluoksnis
	Gelžbetonis
	Termoizoliacinis sluoksnis - poliuretan

0	2020-07	Statybos leidimui, konkursui ir statybai	
LAIDA	DATA	LAIDOS STATUSAS. KEITIMO PRIEŽASTIS (JEI TAIKOMA)	
KVAL. PATV. DOK.NR.		UAB MAK GROUP Įm.k. 302735585 Adr.: Drobės g. 62, Kaunas Tel.: +37068398769 El. paštas: info@makgroup.eu www.makgroup.eu	STATINIO PROJEKTO PAVADINIMAS Gyvenamosios paskirties (vieno buto), viešbučių ir pagalbinių ūkio paskirties pastatų, Palangoje, Kunigiškių g. 4E, statybos projektas
A1928	PV	Rasa Paulauskaitė	STATINIO NR. IR PAVADINIMAS ARCHITEKTŪRINĖ DALIS
A1928	PDV SA	Rasa Paulauskaitė	VIENBUTIS GYVENAMASIS NAMAS: NR. 8; NR. 5;
0027195	Arch.	Povilas Kiškionis	STOGO PLANAS IR PJŪVIAI 1-1; 2-2; M 1:100
lt	STATYTOJAS IR (ARBA) UŽSAKOVAS UAB "PEKAPA"		DOKUMENTO ŽYMUO MAK 01200722-01-PP-SA
			LAPAS LAPŲ
			1 1





Sutartiniai žymėjimai

1.		Apdailinės klinkerio plytelės (tamsiai rudos spalvos)
2.		Apdailinės lentos (balinto medžio spalvos)
3.		Cokolis, struktūrinis tinkas (tamsiai pilkos spalvos, RAL 7021)
5.		Skardelės ir lietvamzdžiai (tamsiai pilkos spalvos, RAL 7021)
6.		Langų rėmai (tamsiai pilkos spalvos, RAL 7021)
7.		Stiklas
8.		Emaliuotas stiklas (tamsiai pilkos spalvos, RAL 7021)

Spalvas ir medžiagas derinti su projekto architektu

0	2020-07	Statybos leidimui, konkursui ir statybai	
LAI DA	DATA	LAIDOS STATUSAS. KEITIMO PRIEŽASTIS (JEI TAIKOMA)	
KVAL. PATV. DOK.NR.		UAB MAK GROUP Įm.k. 302735585 Adr.: Drobės g. 62, Kaunas Tel.: +37068398769 El. paštas: info@makgroup.eu www.makgroup.eu	STATINIO PROJEKTO PAVADINIMAS Gyvenamosios paskirties (vieno buto), viešbučių ir pagalbinių ūkio paskirties pastatų, Palangoje, Kunigiškių g. 4E, statybos projektas
		A1928 PV Rasa Paulauskaitė	STATINIO NR. IR PAVADINIMAS ARCHITEKTŪRINĖ DALIS VIENBUTIS GYVENAMASIS NAMAS: NR. 5; NR. 8; FASADAI 1-7; 7-1; A-G; G-A; M 1:100
A1928 PDV SA	Rasa Paulauskaitė	0027195 Arch. Povilas Kiškionis	LAPAS LAPŲ 0 1
It	STATYTOJAS IR (ARBA) UŽSAKOVAS UAB "PEKAPA"	DOKUMENTO ŽYMUO MAK 01200722-01-PP-SA	LAPAS LAPŲ 1 1

Sutartiniai žymėjimai	
	Sienų blokelių mūras
	Termoizoliacinis sluoksnis
	Termoizoliacinis sluoksnis - poliuretanas

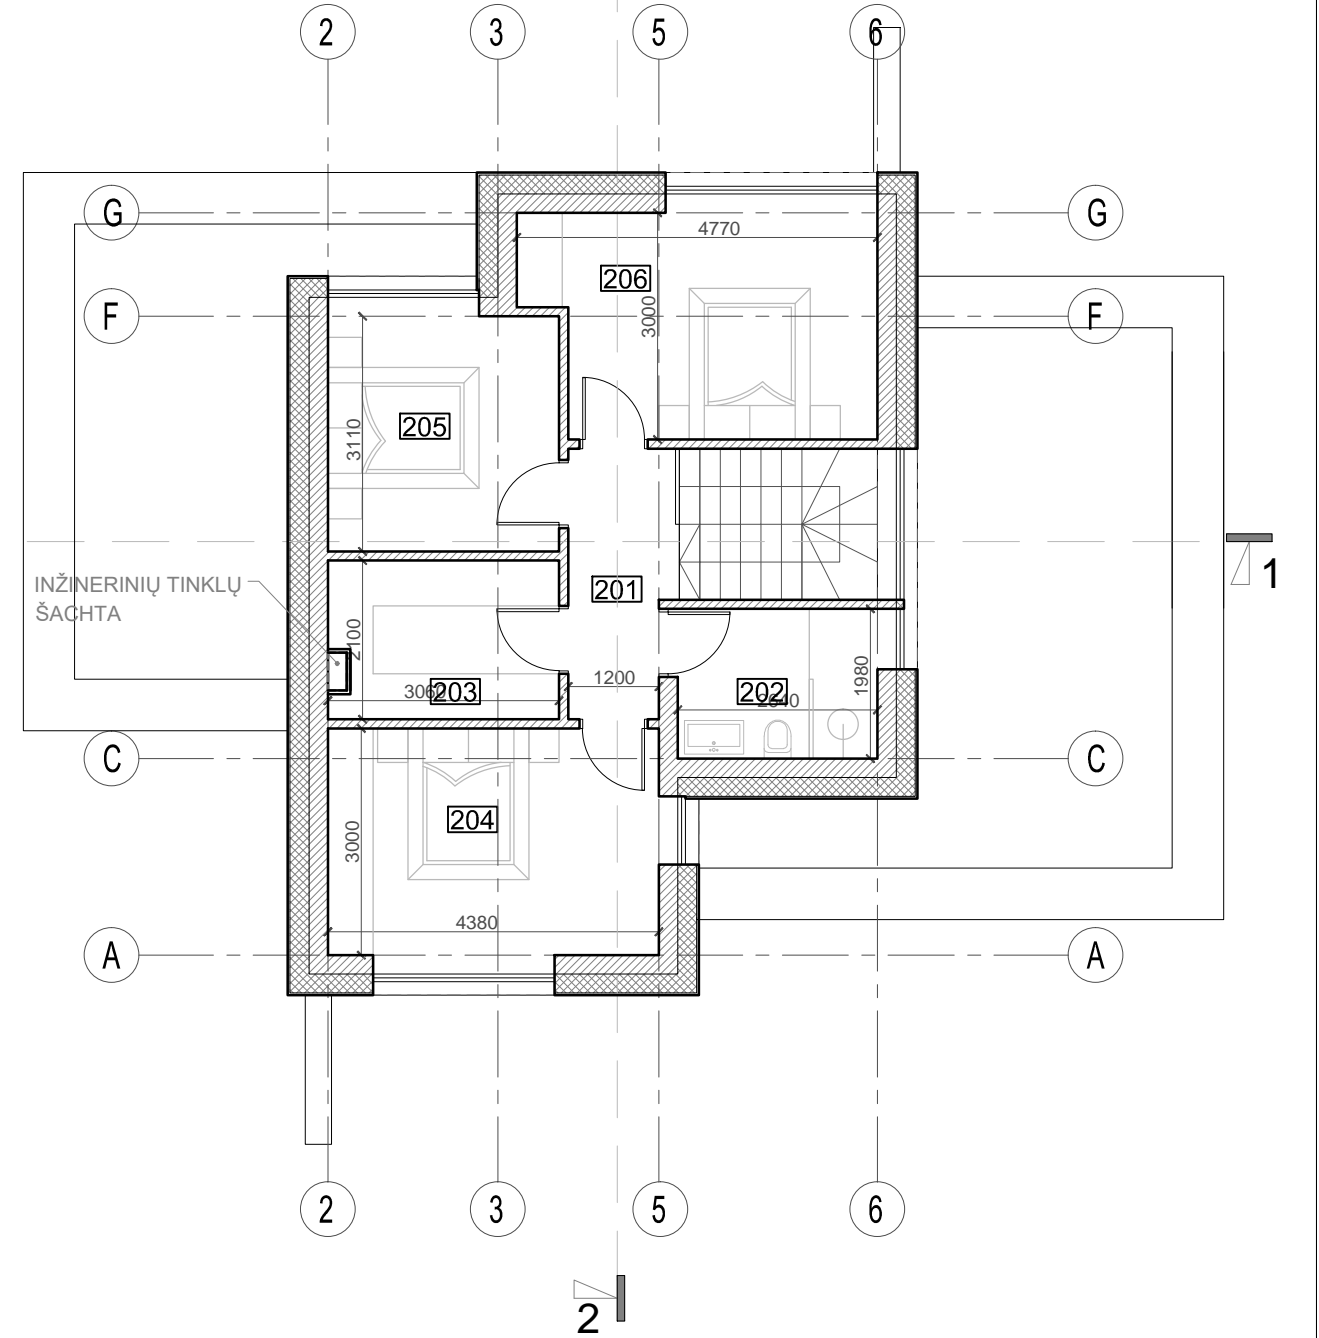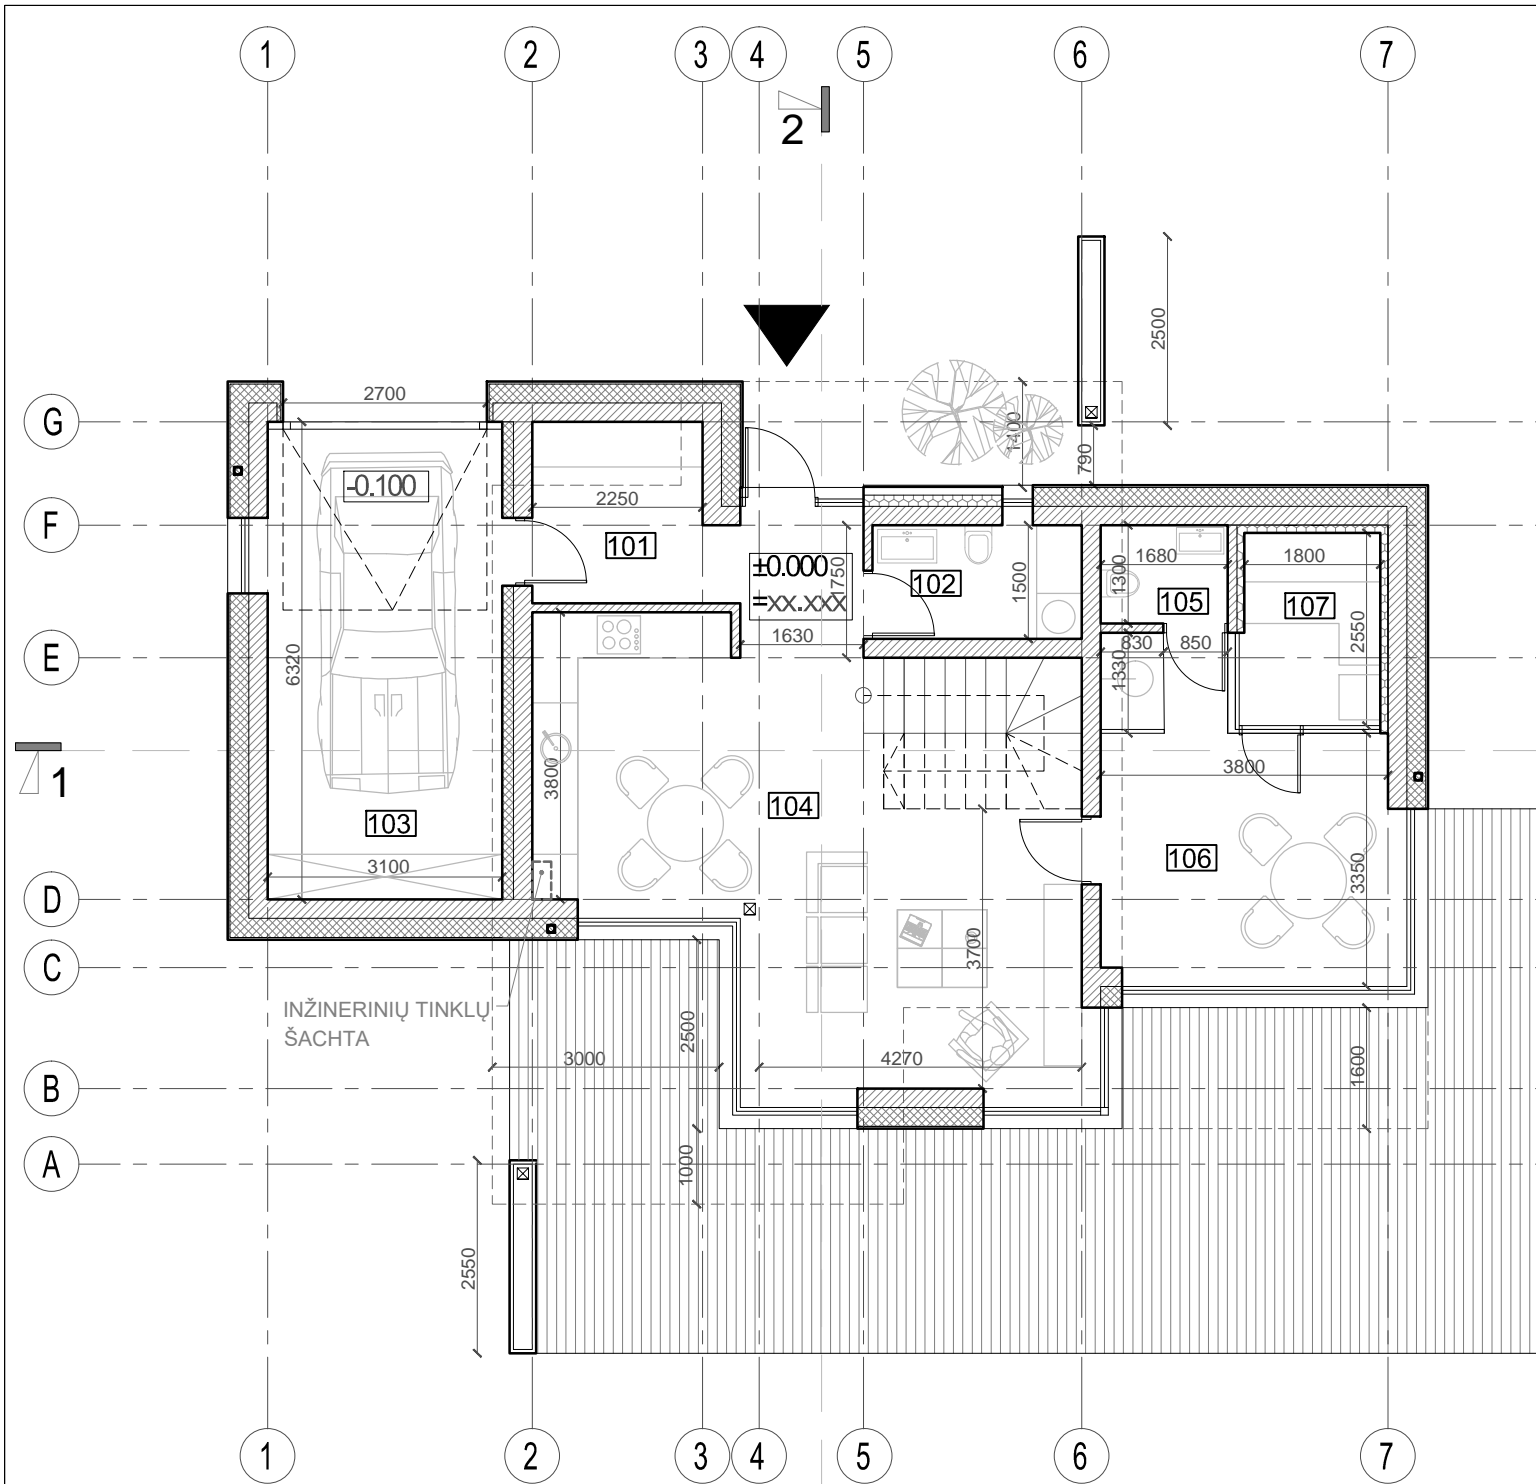

PIRMO AUKŠTO PATALPŲ EKSPLIKACIJA

101	Holas	8.77 m ²
102	WC / skalbykla	4.16 m ²
103	Garažas	19.59 m ²
104	Virtuvė / svetainė	34.77 m ²
105	WC	2.18 m ²
106	Priepirtis	15.48 m ²
107	Sauna	4.59 m ²

1 aukšto bendras plotas: 89.54 m²




ANTRO AUKŠTO PATALPŲ EKSPLIKACIJA

201	Koridorius	4.84 m ²
202	Vonios kambarys	5.23 m ²
203	Drabužinė	6.43 m ²
204	Kambarys	13.74 m ²
205	Kambarys	10.02 m ²
206	Kambarys	13.82 m ²

2 aukšto bendras plotas: 54.07 m²

Bendras plotas: 143.61 m²

0	2020-07	Statybos leidimui, konkursui ir statybai		
LAIDA	DATA	LAIIDOS STATUSAS. KEITIMO PRIEŽASTIS (JEI TAIKOMA)		
KVAL. PATV. DOK.NR.		UAB MAK GROUP Įm.k. 302735585 Adr.: Drobės g. 62, Kaunas Tel.: +37068398769 El. paštas: info@makgroup.eu www.makgroup.eu	STATINIO PROJEKTO PAVADINIMAS Gyvenamosios paskirties (vieno buto), viešbučių ir pagalbinio ūkio paskirties pastatų, Palangoje, Kunigiškių g. 4E, statybos projektas	
A1928	PV	Rasa Paulauskaitė	STATINIO NR. IR PAVADINIMAS ARCHITEKTŪRINĖ DALIS VIENBUTIS GYVENAMASIS NAMAS: NR. 6; NR. 7; PIRMO IR ANTRO AUKŠTO PLANAI su baldų išdėstymu; M 1:100	LAIDA 0
A1928	PDV SA	Rasa Paulauskaitė		
0027195	Arch.	Povilas Kiškionis		
lt	STATYTOJAS IR (ARBA) UŽSAKOVAS UAB "PEKAPA"	DOKUMENTO ŽYMUO MAK 01200722-01-PP-SA	LAPAS 1	LAPŲ 1

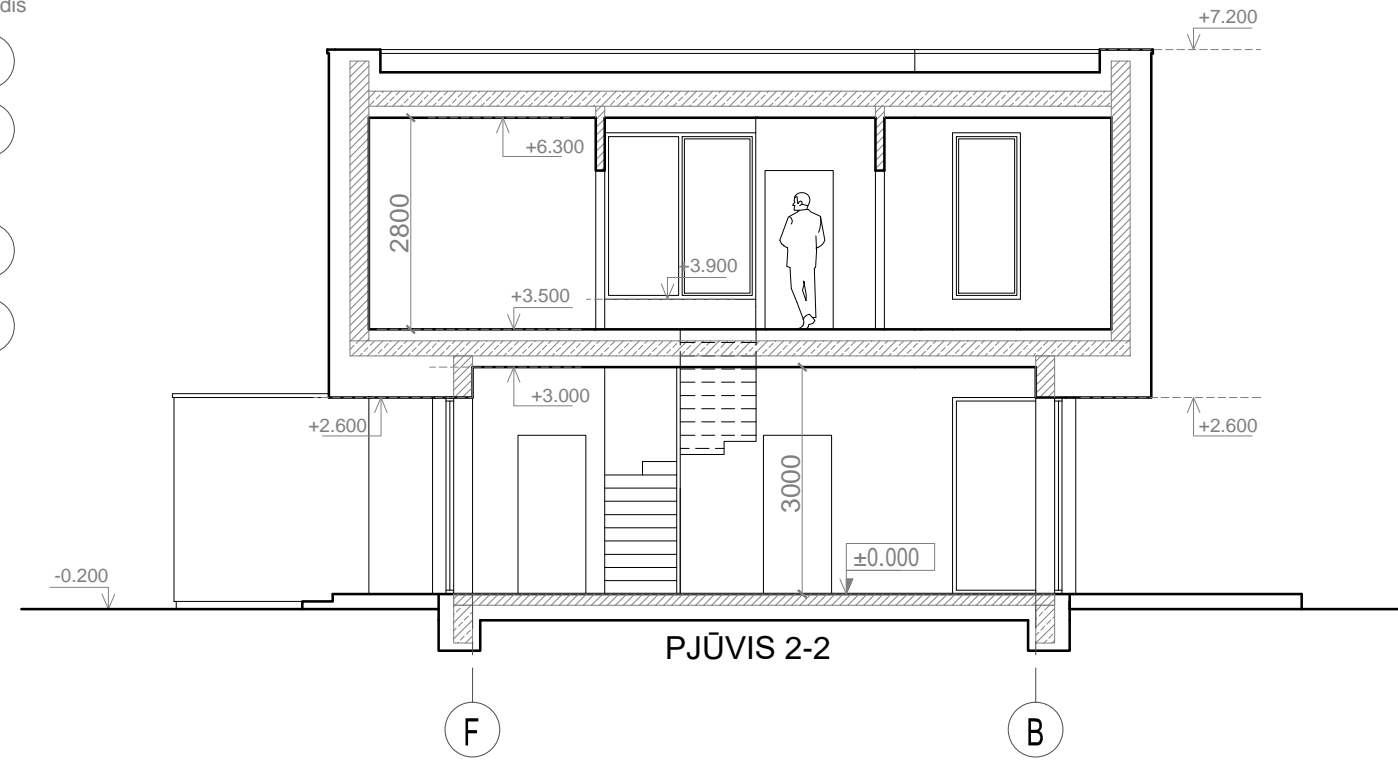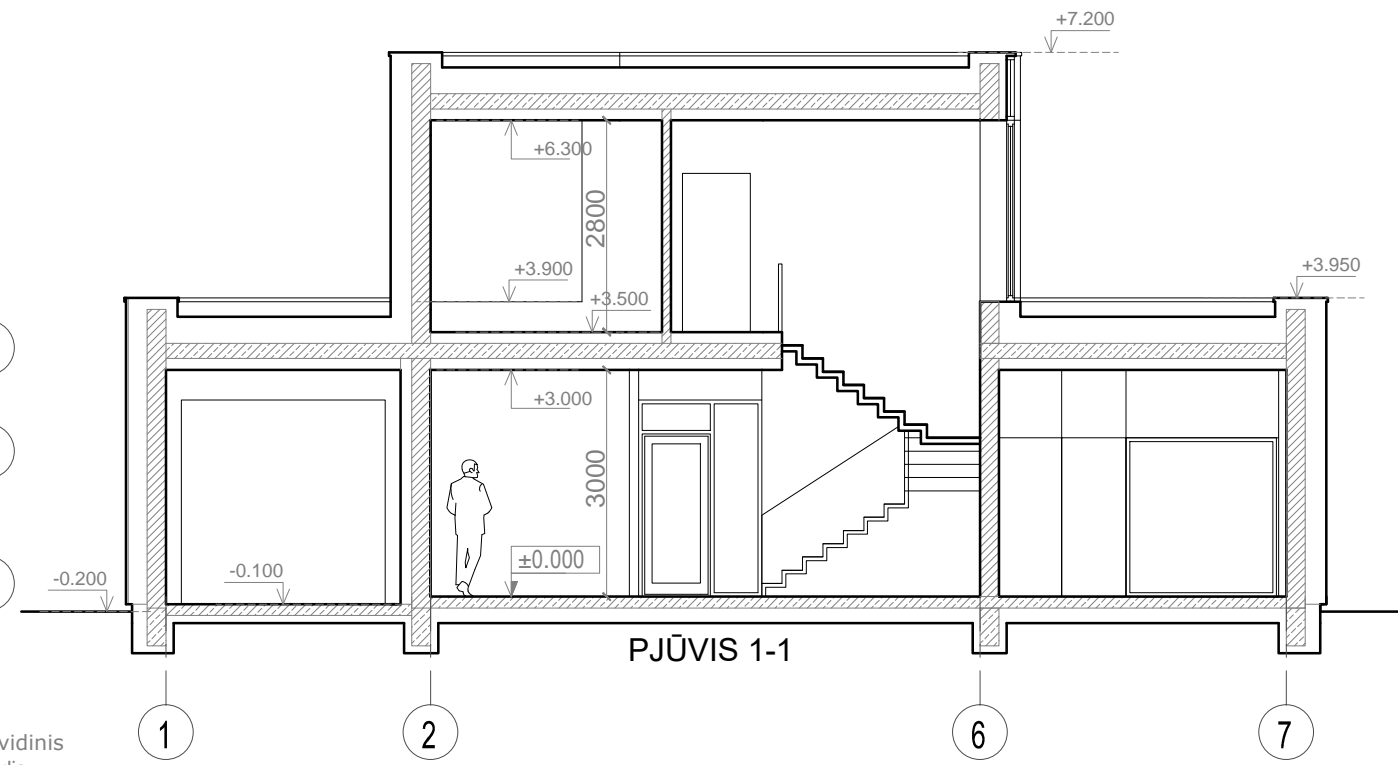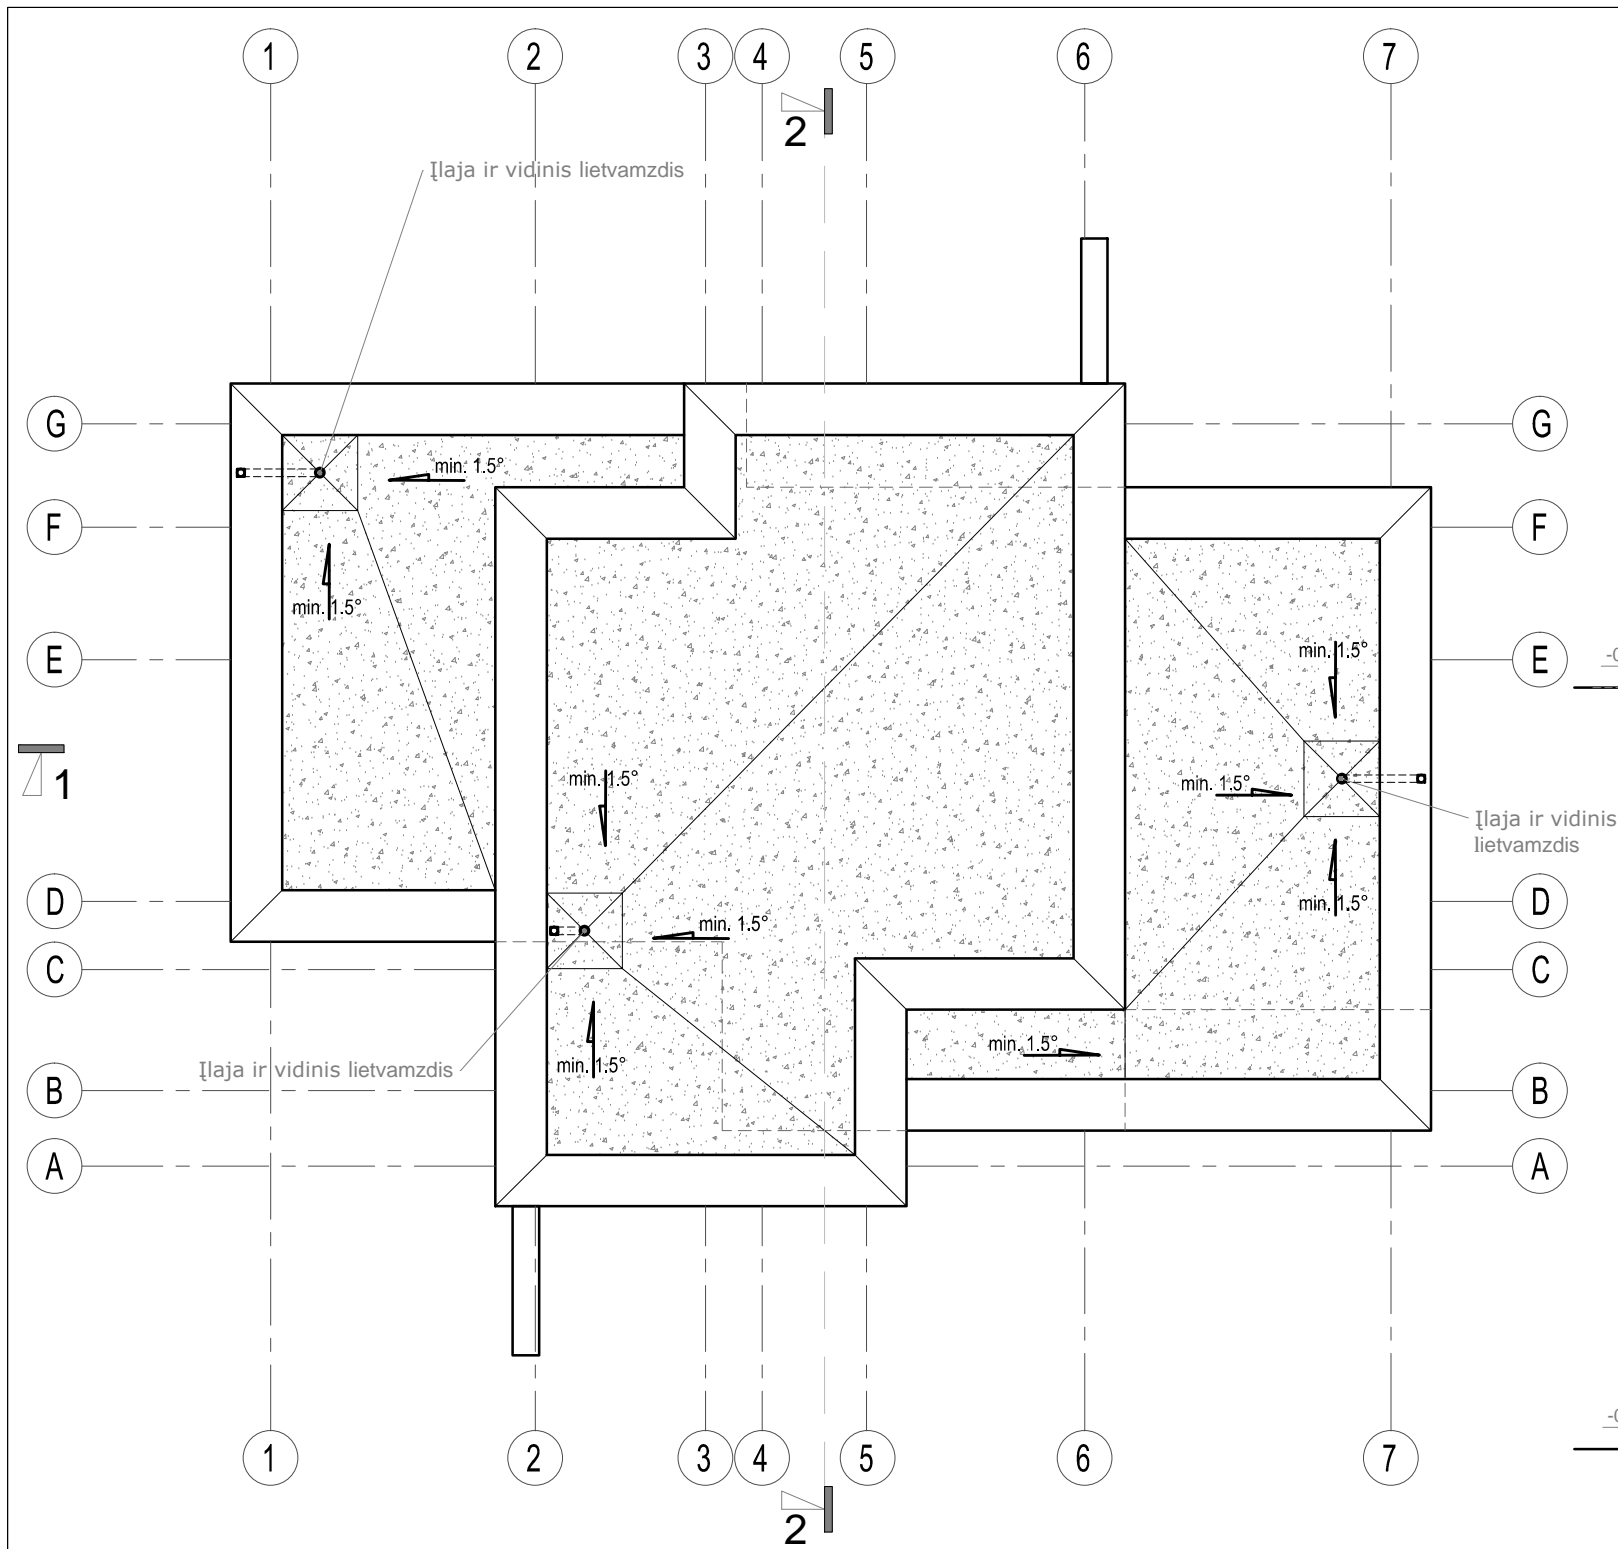

Sutartiniai žymėjimai	
	Prilydoma ruloninė (dviejų sluoksnių) stogo danga arba PVC stogo danga
	Parapeto apskardinimas
	Sienų blokelių mūras/apdailinis mūras
	Termoizoliacinis sluoksnis
	Gelžbetonis
	Termoizoliacinis sluoksnis - poliuretan

0	2020-07	Statybos leidimui, konkursui ir statybai	
LAIDA	DATA	LAIDOS STATUSAS. KEITIMO PRIEŽASTIS (JEI TAIKOMA)	
KVAL. PATV. DOK.NR.		UAB MAK GROUP Įm.k. 302735585 Adr.: Drobės g. 62, Kaunas Tel.: +37068398769 El. paštas: info@makgroup.eu www.makgroup.eu	STATINIO PROJEKTO PAVADINIMAS Gyvenamosios paskirties (vieno buto), viešbučių ir pagalbinių ūkio paskirties pastatų, Palangoje, Kunigiškių g. 4E, statybos projektas
A1928	PV	Rasa Paulauskaitė	STATINIO NR. IR PAVADINIMAS
A1928	PDV SA	Rasa Paulauskaitė	ARCHITEKTŪRINĖ DALIS
0027195	Arch.	Povilas Kiškionis	VIENBUTIS GYVENAMASIS NAMAS: NR. 6; NR. 7; STOGO PLANAS IR PJŪVIAI 1-1; 2-2; M 1:100
It	STATYTOJAS IR (ARBA) UŽSAKOVAS UAB "PEKAPA"		DOKUMENTO ŽYMUO MAK 01200722-01-PP-SA
			LAPAS LAPŲ
			1 1





Sutartiniai žymėjimai

1.		Apdailinės klinkerio plytelės (tamsiai rudos spalvos)
2.		Apdailinės lentos (balinto medžio spalvos)
3.		Cokolis, struktūrinis tinkas (tamsiai pilkos spalvos, RAL 7021)
5.		Skardelės ir lietvamzdžiai (tamsiai pilkos spalvos, RAL 7021)
6.		Langų rėmai (tamsiai pilkos spalvos, RAL 7021)
7.		Stiklas
8.		Emaliuotas stiklas (tamsiai pilkos spalvos, RAL 7021)

Spalvas ir medžiagas derinti su projekto architektu

0	2020-07	Statybos leidimui, konkursui ir statybai	
LAI DA	DATA	LAIDOS STATUSAS. KEITIMO PRIEŽASTIS (JEI TAIKOMA)	
KVAL. PATV. DOK.NR.		UAB MAK GROUP Įm.k. 302735585 Adr.: Drobės g. 62, Kaunas Tel.: +37068398769 El. paštas: info@makgroup.eu www.makgroup.eu	STATINIO PROJEKTO PAVADINIMAS Gyvenamosios paskirties (vieno buto), viešbučių ir pagalbinių ūkio paskirties pastatų, Palangoje, Kunigiškių g. 4E, statybos projektas
		A1928 PV Rasa Paulauskaitė	STATINIO NR. IR PAVADINIMAS ARCHITEKTŪRINĖ DALIS VIENBUTIS GYVENAMASIS NAMAS: NR. 6; NR. 7; FASADAI 1-7; 7-1; A-G; G-A; M 1:100
A1928 PDV SA	Rasa Paulauskaitė	0027195 Arch. Povilas Kiškionis	LAIDA 0
It	STATYTOJAS IR (ARBA) UŽSAKOVAS UAB "PEKAPA"	DOKUMENTO ŽYMUO MAK 01200722-01-PP-SA	LAPAS LAPŲ 1 1

Sutartiniai žymėjimai	
	Sienų blokelių mūras
	Termoizoliacinis sluoksnis
	Termoizoliacinis sluoksnis - poliuretanas

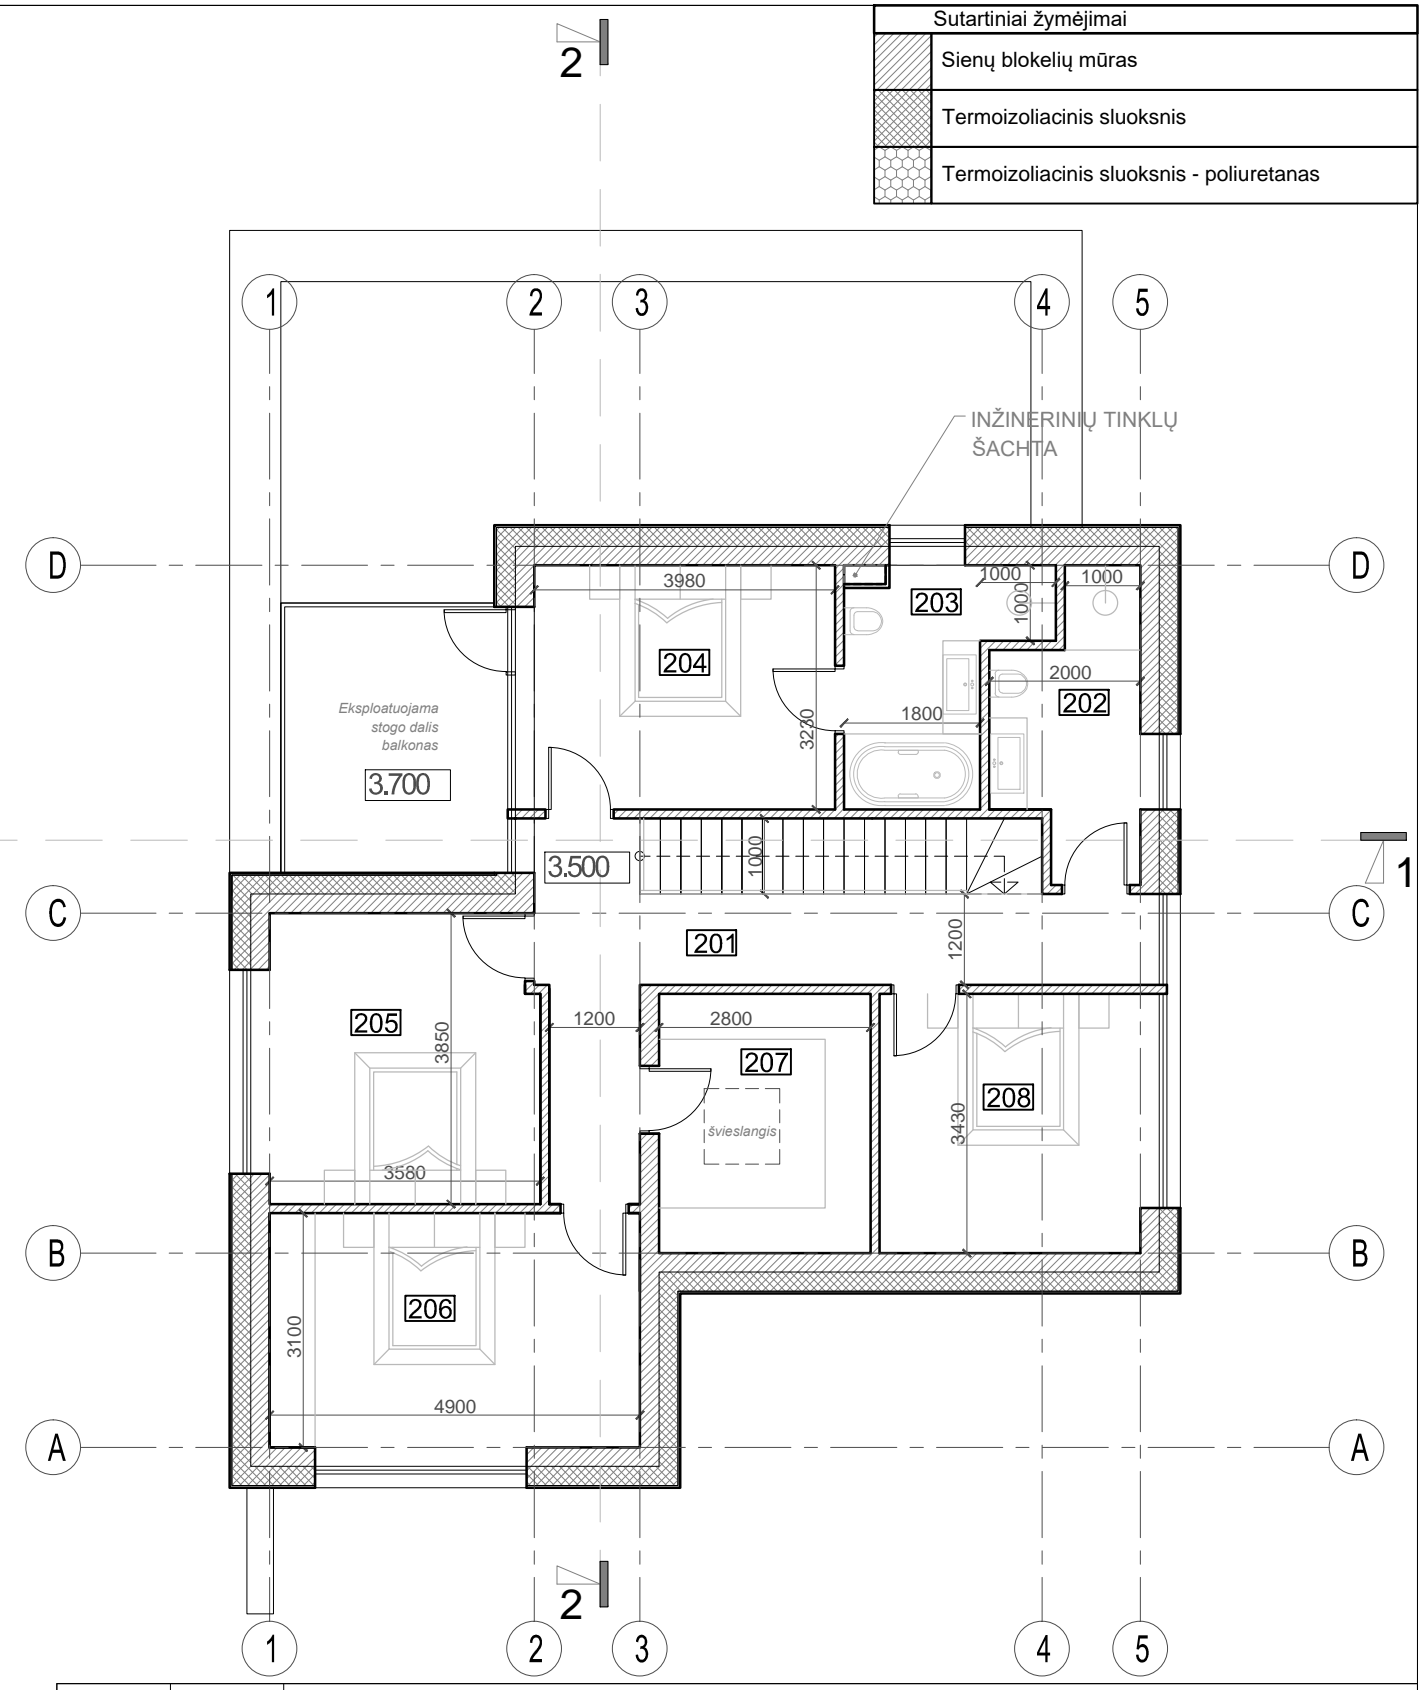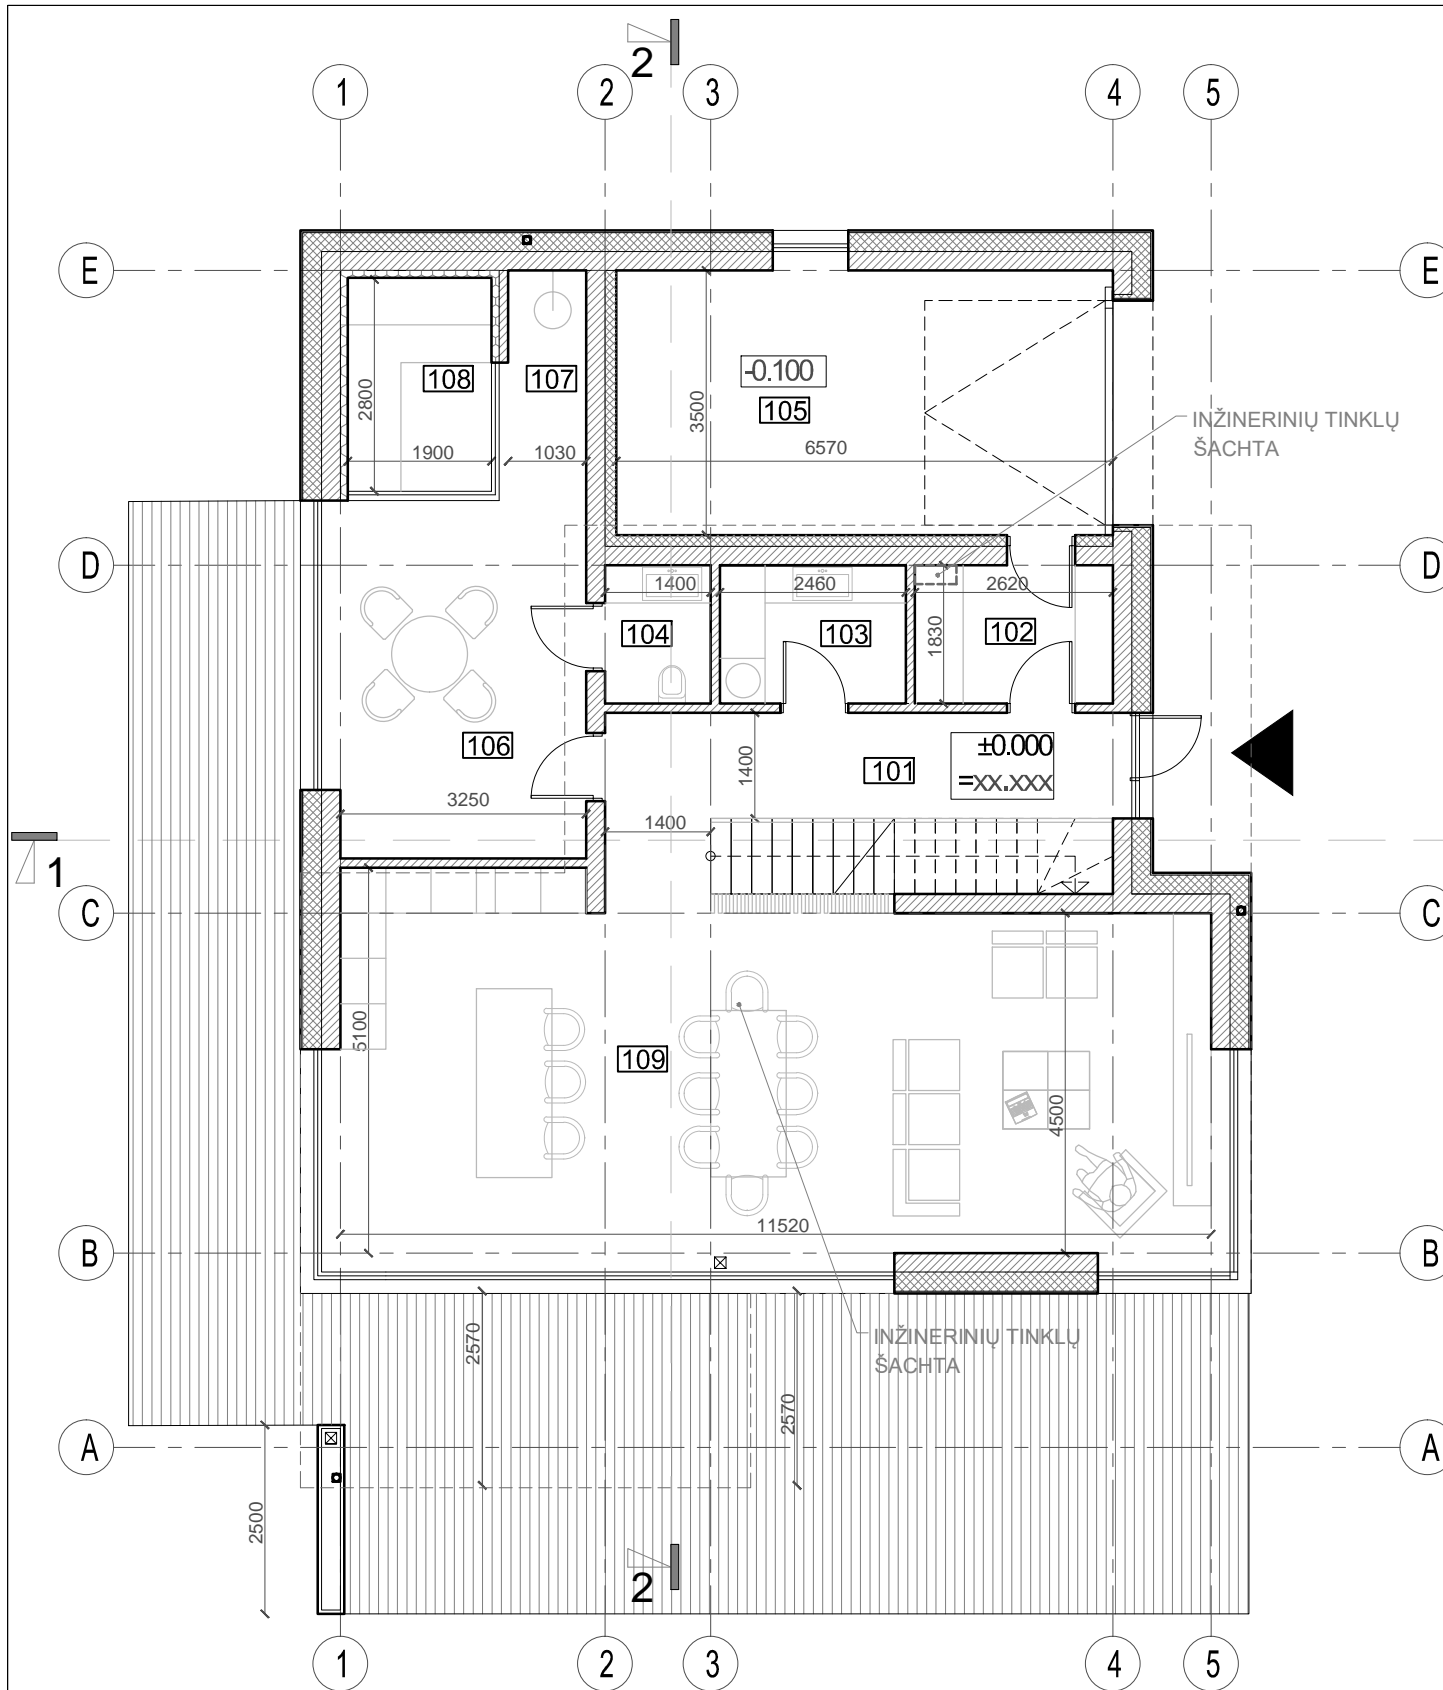

PIRMO AUKŠTO PATALPŲ EKSPLIKACIJA

101 Holas	13.58 m ²
102 Pagalbinė patalpa	4.79 m ²
103 WC / skalbykla	4.50 m ²
104 WC	2.56 m ²
105 Garažas	23.00 m ²
106 Prieprtis	16.35 m ²
107 Dušinė	3.14 m ²
108 Sauna	5.36 m ²
109 Virtuvė / svetainė	58.43 m ²

1 aukšto bendras plotas: 131.70 m²


ANTRO AUKŠTO PATALPŲ EKSPLIKACIJA

201 Holas	14.50 m ²
202 Vonios kambarys	6.52 m ²
203 Vonios kambarys	6.91 m ²
204 Kambarys	12.86 m ²
205 Kambarys	14.24 m ²
206 Kambarys	15.89 m ²
207 Drabužinė	9.60 m ²
208 Kambarys	12.54 m ²

2 aukšto bendras plotas: 93.64 m²


Bendras plotas: 225.34 m²

0	2020-07	Statybos leidimui, konkursui ir statybai	
LAIDA	DATA	LAIDOS STATUSAS. KEITIMO PRIEŽASTIS (JEI TAIKOMA)	
KVAL. PATV. DOK.NR.		UAB MAK GROUP Įm.k. 302735585 Adr.: Drobės g. 62, Kaunas Tel.: +37068398769 El. paštas: info@makgroup.eu www.makgroup.eu	STATINIO PROJEKTO PAVADINIMAS Gyvenamosios paskirties (vieno buto), viešbučių ir pagalbinio ūkio paskirties pastatų, Palangoje, Kunigiškių g. 4E, statybos projektas
A1928	PV	Rasa Paulauskaitė	STATINIO NR. IR PAVADINIMAS ARCHITEKTŪRINĖ DALIS VIENBUTIS GYVENAMASIS NAMAS: NR. 9 PIRMO IR ANTRO AUKŠTO PLANAI su baldų išdėstymu; M 1:100
A1928	PDV SA	Rasa Paulauskaitė	LAIDA 0
0027195	Arch.	Povilas Kiškionis	
lt	STATYTOJAS IR (ARBA) UŽSAKOVAS UAB "PEKAPA"	DOKUMENTO ŽYMUO MAK 01200722-01-PP-SA	LAPAS LAPŲ 1 1

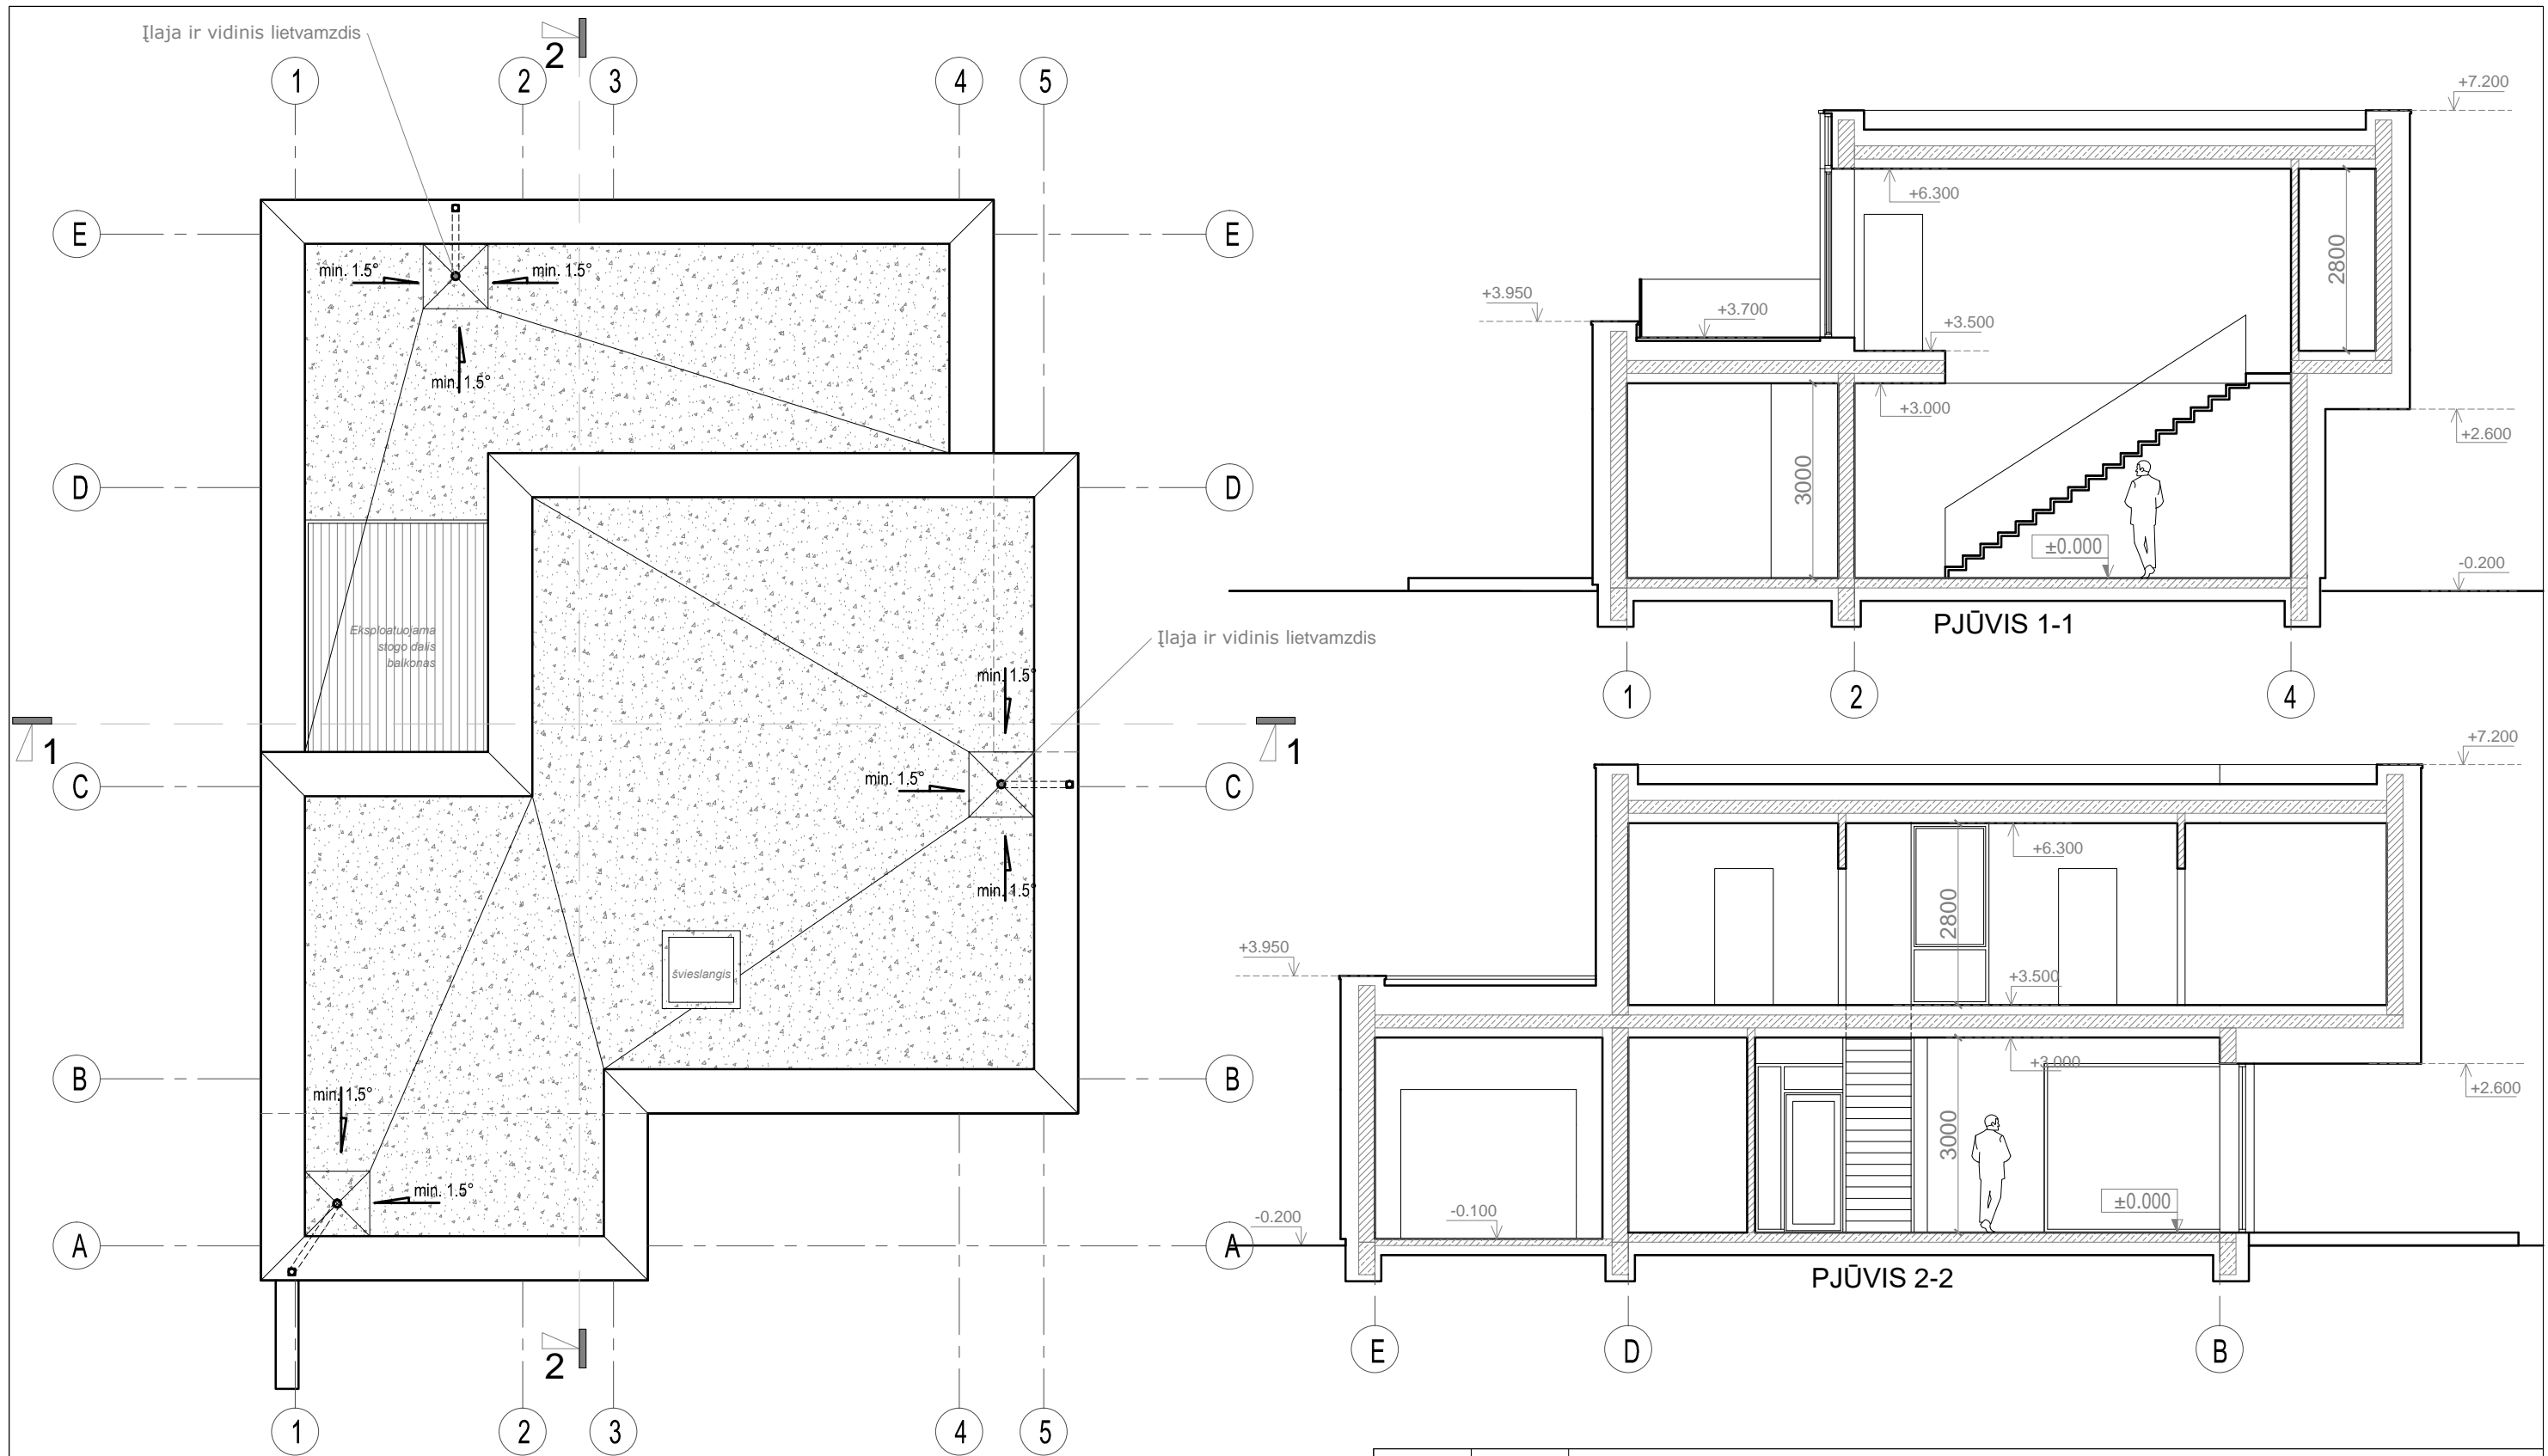

0	2020-07	Statybos leidimui, konkursui ir statybai	
LAIDA	DATA	LAIDOS STATUSAS. KEITIMO PRIEŽASTIS (JEI TAIKOMA)	
KVAL. PATV. DOK.NR.	mak group	UAB MAK GROUP Įm.k. 302735585 Adr.: Drobės g. 62, Kaunas Tel.: +37068398769 El. paštas: info@makgroup.eu www.makgroup.eu	STATINIO PROJEKTO PAVADINIMAS Gyvenamosios paskirties (vieno buto), viešbučių ir pagalbinių ūkio paskirties pastatų, Palangoje, Kunigiškių g. 4E, statybos projektas
A1928	PV	Rasa Paulauskaitė	STATINIO NR. IR PAVADINIMAS
A1928	PDV SA	Rasa Paulauskaitė	ARCHITEKTŪRINĖ DALIS
0027195	Arch.	Povilas Kiškionis	VIENBUTIS GYVENAMASIS NAMAS: NR. 9
It	STATYTOJAS IR (ARBA) UŽSAKOVAS	UAB "PEKAPA"	STOGO PLANAS IR PJŪVIAI 1-1; 2-2; M 1:100
			DOKUMENTO ŽYMUO
			MAK 01200722-01-PP-SA
			LAPAS
			LAPŲ
			1
			1



0	2020-07	Statybos leidimui, konkursui ir statybai		
LAIDA	DATA	LAIDOS STATUSAS. KEITIMO PRIEŽASTIS (JEI TAIKOMA)		
KVAL. PATV. DOK.NR.		UAB MAK GROUP Įm.k. 302735585 Adr.: Drobės g. 62, Kaunas Tel.: +37068398769 El. paštas: info@makgroup.eu www.makgroup.eu	STATINIO PROJEKTO PAVADINIMAS Gyvenamosios paskirties (vieno buto), viešbučių ir pagalbinių ūkio paskirties pastatų, Palangoje, Kunigiškių g. 4E, statybos projektas	
A1928	PV	Rasa Paulauskaitė	STATINIO NR. IR PAVADINIMAS	LAIDA
A1928	PDV SA	Rasa Paulauskaitė	ARCHITEKTŪRINĖ DALIS VIENBUTIS GYVENAMASIS NAMAS: NR. 9	0
0027195	Arch.	Povilas Kiškionis	FASADAI 1-5; 5-1; A-E; E-A; M 1:100	
lt	STATYTOJAS IR (ARBA) UŽSAKOVAS UAB "PEKAPA"		DOKUMENTO ŽYMUO MAK 01200722-01-PP-SA	LAPAS 1
				LAPŲ 1