


<b>KOMPLEKSAS</b>	DEVYNIŲ POILSIO NAMŲ ZEIGIŲ G.45 DARGUŽIŲ K, KRETINGALĖS SEN., KLAIPĖDOS RAJ. STATYBOS PROJEKTAS
<b>UŽSAKOVAS</b>	UAB "AIŠKUS"
<b>ETAPAS</b>	PROJEKTINIAI PASIŪLYMAI
<b>TOMAS</b>	I
<b>DALIS</b>	BENDROJI
<b>KOMPLEKSO NR</b>	20190827-00-PP-BD

Vaidoto Eimučio  
Individuali veikla  
Tel.868224703  
[vaidaseimutis@gmail.com](mailto:vaidaseimutis@gmail.com)

BENDROJI DALIS

PROJEKTINIAI PASIŪLYMAI

TOMAS .....I

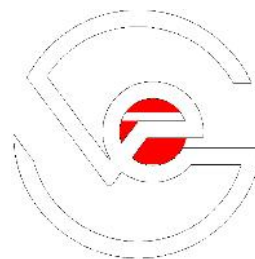

<b>KOMPLEKSAS</b>	DEVYNIŲ POILSIO NAMŲ ZEIGIŲ G.45 DARGUŽIŲ K, KRETINGALĖS SEN., KLAIPĖDOS RAJ. STATYBOS PROJEKTAS		
<b>UŽSAKOVAS</b>	UAB "AIŠKUS"		
<b>KOMPLEKSO NR</b>	20190827-00-PP-BD		
<b>PAREIGOS</b>	<b>DATA</b>	<b>V. PAVARDĖ</b>	<b>PARAŠAS</b>
<b>PROJEKTO VAD.</b>	2019	<b>V. EIMUTIS</b>	
<b>PROJEKTO D. VAD</b>	2019	<b>V. EIMUTIS</b>	
<b>ARCHITEKTAS</b>			

Vaidoto Eimučio  
Individuali veikla  
Tel.868224703  
[vaidaseimutis@gmail.com](mailto:vaidaseimutis@gmail.com)

## DOKUMENTŲ IR BRĖŽINIŲ ŽINIARAŠTIS

LAIDA	DOKUMENTO PAVADINIMAS	LAPŲ SKAIČIUS	LAPŲ NR.
0	Projekto dalies viršeliai	2	1,2
0	Projekto dalies dokumento žiniaraštis	1	3
0	Atestatas	1	4
0	Individualios veiklos vykdymo pažyma Nr. 507309	1	5
0	Draudimo polisas	1	6
0	Aiškinamasis raštas	3	7-9
0	Nekilnojamo turto registro centrinio duomenų banko išrašas	2	10-11
0	Žemės sklypo planas	2	12-13
0	Topo nuotrauka	1	14
	<b>BRĖŽINIAI</b>		
0	Sklypo plano sutvarkymas	1	15
0	Sklypo vertikalinis planiravimas	1	16
0	Inžinerinių tinklų suvestinis planas	1	17
0	Poilsio pastato 01.1 pirmo ir mansardinio aukštų planai	1	18
0	Poilsio pastato 01.2; 01.3 pirmo ir mansardinio aukštų planai	1	19
0	Poilsio pastato 01.1; 01.3 fasadai. Spavinis sprendimas	1	20
0	Poilsio pastato 01.2 fasadai. Spavinis sprendimas	1	21
0	Poilsio pastato 01.1; 01.2; 01.3 pjūvis 1-1	1	22
0	Poilsio pastato 02 pirmo ir mansardinio aukštų planai	1	23
0	Poilsio pastato 02 fasadai. Spavinis sprendimas	1	24
0	Poilsio pastato 02 pjūvis 1-1	1	25
0	Poilsio pastato 03.1; 03.2 pirmo ir mansardinio aukštų planai	1	26
0	Poilsio pastato 03.1 fasadai. Spavinis sprendimas	1	27
0	Poilsio pastato 03.2 fasadai. Spavinis sprendimas	1	28
0	Poilsio pastato 03.1;03.2 pjūvis 1-1	1	29
0	Poilsio pastato 04 pirmo aukšto planas	1	30
0	Poilsio pastato 04 mansardinio aukšto planas	1	31
0	Poilsio pastato 04 fasadai. Spavinis sprendimas	1	32
0	Poilsio pastato 04 pjūvis 1-1	1	33
0	Vaizdas-1	1	34
0	Vaizdas-2	1	35

# Architekto

## KVALIFIKACIJOS A T E S T A T A S

LIETUVOS ARCHITEKTŲ RŪMAI

Nr. A 1775

*Vaidotas Eimutis*

yra atestuotas

**Statinio projekto, statinio projekto vykdymo priežiūros vadovas**

Statinių rūšys: pastatai ir inžineriniai statiniai.  
Statinių kategorija: ypatingi statiniai.

**Statinio projekto architektūrinės dalies, statinio projekto architektūrinės dalies vykdymo priežiūros vadovas**

Statinių rūšys: pastatai ir inžineriniai statiniai.  
Statinių kategorija: ypatingi statiniai.

Lietuvos architektų rūmų pirmininkas  
Juozas Vaškevičius



Atestavimo komisijos 2015 m. rugpjūčio mėn. 28 d. protokolas Nr. 104

FR0468 forma patvirtinta  
Valstybinės mokesčių inspekcijos prie  
Lietuvos Respublikos finansų  
ministerijos  
viršininko 2002 m. gruodžio 24 d.  
įsakymu Nr. 373  
(Valstybinės mokesčių inspekcijos prie  
Lietuvos Respublikos finansų  
ministerijos  
viršininko 2013 m. birželio 25 d.  
įsakymo Nr. VA-37 redakcija)

**NUOLATINIO LIETUVOS GYVENTOJO INDIVIDUALIOS VEIKLOS VYKDYMO  
PAŽYMA Nr. 507397**

**Pažymima, kad VAIDOTAS EIMUTIS, identifikacinis numeris 37603310260,**

nuo 2006-01-05 vykdo individualią veiklą:

<u>711100</u> (kodas pagal EVRK 2 red.*)	<u>Architektūros veikla</u> (veiklos rūšies pavadinimas)	<u>2008-01-01</u> (nuo)
<u>711220</u> (kodas pagal EVRK 2 red.*)	<u>Projektiniai - konstruktoriniai darbai</u> (veiklos rūšies pavadinimas)	<u>2008-01-01</u> (nuo)
<u>711210</u> (kodas pagal EVRK 2 red.*)	<u>Inžinerinė - technologinė veikla</u> (veiklos rūšies pavadinimas)	<u>2008-01-01</u> (nuo)

\* EVRK 2 red. Ekonominės veiklos rūšių klasifikatorius (EVRK 2 red.)

## Statinio projektuotojo civilinės atsakomybės privalomojo draudimo liudijimas

Serija LD Nr. 114393397

TIA Nr. 550116812

<b>Draudikas:</b>	AB „Lietuvos draudimas“, J. Basanavičiaus g. 12, 03600 Vilniaus m. Įmonės kodas 110051834
<b>Draudėjas:</b>	Vaidotas Eimutis Melioratorių g. 7-14, Ariogalos m., Ariogalos miesto sen., 60258 Raseinių r. sav. Tel. (8 ~ 682) 24 703, mob.tel. (8 ~ 682) 24 703, El.paštas vaidaseimutis@gmail.com Draudėjo kodas 14111441
<b>Draudimo laikotarpis:</b>	2019-06-20 00:00 val. - 2020-06-19 24:00 val.
<b>Draudimo grupė:</b>	Bendrosios civilinės atsakomybės draudimas
<b>Draudimo rūšis:</b>	Bendrosios profesinės civilinės atsakomybės draudimas
<b>Draudimo objektas:</b>	Statinio projektuotojo civilinės atsakomybės privalomasis draudimas
<b>Draudimo sutarties dalys:</b>	1. Prašymas draudimo sutarčiai sudaryti. 2. Draudimo sąlygos, pateiktos priede prie šio draudimo liudijimo.
<b>Draudimo sutarties pagrindas:</b>	Statinio projektuotojo civilinės atsakomybės privalomojo draudimo taisyklės, patvirtintos Lietuvos banko valdybos 2012 m. spalio 23 d. nutarimu 03-225, publikuota: Valstybės žinios, 2012-11-06, Nr. 128-6459, su vėlesniais pakeitimais ir papildymais.
<b>Projektuojamo statinio pavadinimas ir adresas:</b>	
<b>Draudimo suma kiekvienam draudimui įvykiui</b>	290.000,00 Eur
<b>Bendra draudimo suma:</b>	290.000,00 Eur
<b>Bendra draudimo įmoka:</b>	348,00 Eur
<b>Besąlyginė išskaita (franšizė)</b>	2900 Eur
<b>Įmokos mokėjimo terminai:</b>	348 Eur iki 2019-07-04
<b>Draudiminio įvykio atveju pranešti:</b>	AB „Lietuvos draudimas“ trumpuoju telefonu 1828.

### Draudikas

AB „Lietuvos draudimas“ Vakarų regionas verslo klientams  
Taikos pr. 66, 93219 Klaipėdos m.  
Verslo draudimo ekspertas/ė Sandra Masilionė  
Tel. (8 ~ 46) 40 4079  
Mob. tel. (8 ~ 614) 62 592  
sandra.masilione@ld.lt

### Draudėjas / Sutartį sudarantis asmuo

Mes norėtume su Jumis susisiekti telefonu, SMS, el. paštu ir kitomis el. priemonėmis bei teikti pasiūlymus, akcijas, nuolaidas, sužinoti nuomonę apie mūsų paslaugas, taip pat panaudoti Jūsų asmens duomenis poreikiams nustatyti ir tinkamiems draudimo pasiūlymams teikti. Užtikriname, kad duomenys bus rūpestingai saugomi ir nebus perduoti kitoms įmonėms rinkodaros tikslais.

Sutinku  Nesutinku

Sumokėdamas draudimo įmoką (arba jos dalį) arba pasirašydamas draudimo sutartį patvirtinu, kad:

- pritariu draudimo sutarties sąlygoms ir sudarau draudimo sutartį,
- esu supažindintas su draudimo taisyklėmis, žinau, kad jos skelbiamos viešai [www.ld.lt](http://www.ld.lt) ir patvirtinu, kad taisyklių kopiją gavau,
- visi duomenys, pateikti šiame dokumente ir jo prieduose, yra teisingi,
- teisingai pažymėtas mano valios išreiškimas (sutikimas arba nesutikimas) dėl mano asmens duomenų tvarkymo tiesioginės rinkodaros tikslais ir esu informuotas, kad turiu teisę bet kuriuo metu lengvai ir nemokamai atšaukti šį savo sutikimą (nesutikimą) klientų aptarnavimo skyriuje, savitarnoje, elektroniniu paštu [info@ld.lt](mailto:info@ld.lt),
- esu supažindintas su informacija apie savo asmens duomenų tvarkymą ir žinau, kad išsami informacija apie asmens duomenų apsaugą skelbiama [www.ld.lt](http://www.ld.lt) ir pateikiama klientų aptarnavimo vietose,
- esu informuotas, kad draudikas arba jo įgalioti tretieji asmenys, vadovaudamiesi LR draudimo įstatymo ir kitų teisės aktų reikalavimais, tvarkys pateiktus mano duomenis ir (arba) kreipsis į valstybės registrus, bankus, teisėsaugos institucijas, draudimo bendroves ir kitus trečiuosius asmenis, kurie turi reikiamos informacijos, ir šie suteiks duomenis, būtinius nagrinėjant prašymą sudaryti draudimo sutartį, vertinant per sutarties galiojimo laikotarpį atsitikusius įvykius ir nustatant išmokų dydžius.

Draudimo liudijimo išdavimo data 2019-06-18 09:10



(A.V. ir parašas)

## AIŠKINAMASIS RAŠTAS BENDRIEJI DUOMENYS.

### PROJEKTAVIMO DUOMENYS

1. **Objektas**- Devynių poilsio paskirties pastatų (7.13.), Klaipėdos raj. sav., Dargužių k., Zeigių g.45 statybos projektas.
2. **Adresas** - Zeigių g. 45, Dargužių k., Klaipėdos raj., sav.
3. **Statytojas** - UAB "Aiškus" Įmonės kodas 303064121 Pilsoto g. 60, Normantai, LT-92358 Klaipėdos r.
4. **Projekto autorius**- Vaidoto Eimučio individuali veikla.
5. **Projektuojamų pastatų naudojimo paskirtis** - Poilsio (7.13) (STR 1.01.03:2017)
6. **Statinių kategorija** - Neypatingi statiniai (STR 1.01.03:2017)
7. **Statybos rūšis** - Naujo statinio statyba (STR 1.01.08:2002)

### ESAMA PADĖTIS

Projektuojamas žemės sklypas vakarinėje pusėje ribojasi su Zeigių gatve, šiaurinėje pusėje su Valstybei priklausančiu žemės sklypu, rytinėje ir pietinėje pusėje su žemės ūkio paskirties sklypais. Žemės sklypo reljefo aukštis kinta nuo +9,22 pietinėje pusėje iki 9,93 šiaurinėje. Šiaurinėje žemės sklypo dalyje sklypą kerta 10kV elektros oro linija. Projektuojamame žemės sklype įrengta melioracijos tinklų sistema.

### PROJEKTUOJAMO ŽEMĖS SKLYPO DUOMENYS

1. **Adresas** - Klaipėdos raj. sav., Dargužių k., Zeigių g.45
2. **Unikalus numeris** - 4400-5224-7379
3. **Kadastro numeris** - 5528/0002:658
4. **Pagrindinė naudojimo paskirtis** - Kita
5. **Naudojimo būdas** – Rekreacinės teritorijos
6. **Sklypo plotas** – 1,1380 ha
7. **Leistinas užstatymo tankumas** – 5%
8. **Leistinas užstatymo intensyvumas** - 10%
9. **Leistinas pastatų aukštingumas** – 8,5 m
10. **Plotas, skirtas želdiniams arba vandens telkiniams**- ≥40%]

### PROJEKTUOJAMŲ ŽEMĖS SKLYPO IR STATINIŲ TECHNINIAI RODIKLIAI

1. **Pastatų antžemine dalimi užstatomas plotas**- 624,13m<sup>2</sup>
2. **Projektuojamas užstatymo tankumas** – 5%
3. **Projektuojamas užstatymo intensyvumas**- 10%
4. **Projektuojamų pastatų aukštingumas**– 8,5 m
5. **Aukštų skaičius** – 1+mansarda
6. **Plotas, skirtas želdiniams arba vandens telkiniams**
7. **Automobilių stovėjimo vietų skaičius**- 21
8. **Pastatų skaičius** - 9
9. **Turtinių vienetų skaičius** - 9
10. **Pastatų bendras plotas** -918,98 m<sup>2</sup>

Projektinių pasiūlymų rengimo tikslas informuoti visuomenę apie visuomenei svarbių statinių projektavimą. Projektiniai pasiūlymai rengiami vadovaujantis: projektavimo užduotimi, Klaipėdos rajono savivaldybės bendrojuoju planu, Pajūrio regioninio parko apsaugos reglamentu, Pajūrio regioninio parko tvarkymo planu, galiojančiomis statybos normomis ir taisyklėmis; naujų statybinių medžiagų bei technologijų panaudojimo rekomendacijomis. Projektuojamas žemės sklypas

patenka į Pajūrio regioninio parko buferinę zoną, kurioje yra rekomenduojami dviejų tipų užstatymai: vienkieminiai ir kupetiniai kaimai. Žemės sklype projektuojami poilsio pastatai išlaiko tradicinės etnografinio regiono architektūros pobūdį, formas, dydžius. Projektuojami pastatai išdėstyti skirtingais fasadais lygiagrečiai esamai Zeigių gatvei taip siekiant sukurti nenuobodų, dinamišką gatvės perimetrą, sukurti įdomias perspektyvas, kurios bus matomos judant gatve.

## SKLYPO SPRENDINIAI

Patekimas į projektuojamą žemės sklypą numatomas iš esamo pravažiavimo. Žemės sklype projektuojama Ds kategorijos gatvė lygiagreti Zeigių gatvei. Automobilių parkavimas numatomas šalia projektuojamos Ds kategorijos gatvės. Vadovaujantis STR 2.06.04:2014 „Gatvės ir vietinės reikšmės keliai. bendrieji reikalavimai“ 30 lentelė minimalus automobilių stovėjimo vietų skaičius 1 vieta kiekvienam kambariui (numerui). Žemės sklypo ribose projektuojamos 20 automobilių stovėjimo vietų. Nuo naujai projektuojamos D3 kategorijos gatvės prie kiekvieno pastato veda pėsčiųjų takas.

Kiekvienam poilsio poilsio numerui projektuojamos medinės dangos terasos. Žemės sklype įrengiami du dirbtiniai vandens telkiniai -360,00 m<sup>2</sup> ir -785,00 m<sup>2</sup>. Sklypo urbanistinė struktūra yra planuojamos teritorijos sudėtinė dalis, susieta bendrais teritorijos planavimo, tūriniais – erdviniais bei inžinerinės infrastruktūros vystymo sprendimais (pėsčiųjų takų tinklas, bendros inžinerinės komunikacijos, vandens telkiniai, aktyvios veiklos zonos, vieningas architektūrinis sprendimas)”. Teritorija pritaikyta žmonių su negaliai reikmėms.

### Inžineriniai tinklai:

Žemės sklypo ribose numatoma vandens gręžinio vieta iš kurio bus užtikrinamas vandens tiekimas visiems projektuojamiems poilsio pastatams.

Buitinių nuotekų išvalymui projektuojamas vietinis buitinių nuotekų valymo įrenginys iš kurio išvalytos nuotekos išleidžiamos į projektuojamą dirbtinį vandens telkinį.

Lietaus nuotekos nuo stogų ir kietų dangų surenkamos ir nuvedamos į projektuojamus dirbtinius vandens telkinius.

Elektros tiekimas iš projektuojamame žemės sklype esančios transformatorinės.

## ARCHITEKTŪRINIAI SPRENDINIAI

Projektuojami devyni poilsio paskirties pastatai (numeriai) žemės sklype adresu Klaipėdos raj. sav., Dargužių k., Zeigių g.45. Projektuojami poilsio pastatai vieno aukšto su mansarda. Pastatai projektuojami dvišlaičiais stogais.

Pirmame poilsio pastatų aukšte suprojektuotos patalpos: tamburas, san. mazgas, katilinė, poilsio kambarys su virtuve. Mansardiniame aukšte: koridorius, vonios kambarys, trys kambariai. Visi pastatai pastatai projektuojami stačiakampio formos, stogai dvišlaičiai. Kiekvienas poilsio pastatas turi atskirą patekimą iš lauko. Į mansardos aukšto patalpas patekama vidiniais laiptais.

Siekiant sukurti dinamiškus Zeigių ir naujai projektuojamos D3 kategorijos gatvių siluetus, pastatai sklype išdėstomi taip, kad vienas pastatas į gatvę būtų atgręžtas galiniu, o sekantis – šoniniu fasadu. Žemės sklype projektuojami poilsio pastatai išlaiko tradicinės etnografinio regiono architektūros pobūdį, formas, dydžius.

Objekto statybai numatomos šiuolaikinės LR nustatytus reikalavimus atitinkančios medžiagos ir konstrukciniai sprendimai. Įvertinus esamą padėtį projektuojami pastatai esamiems kaimyniniams pastatams ir patalpoms neigiamos įtakos neturės, nes numatyta garso izoliacija, kaimyninių pastatų ir patalpų langai neužstatomi, insoliacija nepažeidžiama, pėsčiųjų ir automobilių srautai nekeičiami.

### Fasadų apdaila:

Projektuojamiems pastatams numatoma klinkerio plytų apdaila (raudoną ir rudą), tamsus koloritas. Stogams numatoma pilkos spalvos lygių čerpių danga

Fasadinę išraišką pagyvinantys elementai – langų apvadai, stacionarios medinės žaliuzės ant pirmame aukšte esančių langų, metaliniai atitvarai ant mansardiniame aukšte esančių langų. Langų ir durų rėmai projektuojami plastiko arba medžio profilio. Langai turi būti su stiklo paketu. Stiklo paketai gaminami iš skaidraus stiklo. Numatomas vidinis langų sudalinimas būdingas tradicinei etnografini regiono architektūrai.

### Vidaus apdaila.

Sienos san. mazguose, virtuvėje, buitinėse patalpose – keraminių glazūruotų plytelių. Kambariuose, koridoriuose, laiptinėse ir kitose patalpose sienos dažomos emulsiniais dažais.



Visose patalpose numatomos gipso kartono pakabinamos lubos, karkasas metalinis. Gipso kartono lubos dažomos emulsiniais dažais.

Grindys koridoriuose, kambariuose – medinis parketas; virtuvėje, pagalbinėse patalpose ir san. mazguose keraminių arba akmens masės plytelių.

### **KONSTRUKCINIAI SPRENDINIAI**

Projektuojamiems pastatams numatomi poliniai pamatai. Sienos silikatinių blokelių. Perdanga g/b plokštės. Stogo konstrukcijoms naudoti medinės gegnės. Konstrukcijų tipas parinktas įvertinus preliminarinius ekonominius ir technologinius rodiklius.

**PV**



**Vaidotas Eimutis**



VALSTYBĖS ĮMONĖ REGISTRŲ CENTRAS

Lvovo g. 25-101, 09320 Vilnius, tel. (8 5) 2688 262, faks. (8 5) 2688 311, el.p. info@registrucentras.lt

NEKILNOJAMOJO TURTO REGISTRO CENTRINIO DUOMENŲ BANKO IŠRAŠAS

2019-06-27 10:15:41

**1. Nekilnojamojo turto registre įregistruotas turtas:**

Registro Nr.: **44/2349866**  
 Registro tipas: **Žemės sklypas**  
 Sudarymo data: **2019-05-28**  
 Adresas: **Klaipėdos r. sav., Kretingalės sen., Dargužių k., Zeigių g. 45**

**2. Nekilnojamieji daiktai:**

2.1. **Žemės sklypas**  
 Unikalus daikto numeris: **4400-5224-7379**  
 Žemės sklypo kadastro numeris ir kadastro vielovės pavadinimas: **5528,0002-658 Girkalių k.v.**  
 Daikto pagrindinė naudojimo paskirtis: **Kita**  
 Žemės sklypo naudojimo būdas: **Rekreacinės teritorijos**  
 Statusas: **Suformuotas padalijus daiktą**  
 Daikto istorinė kilmė: **Gautas padalijus daiktą, unikalus daikto numeris 4400-0883-1449**  
 Žemės sklypo plotas: **1.1380 ha**  
 Žemės ūkio naudmenų plotas viso: **1.1380 ha**  
 Iš jo: pievų ir natūralių ganyklų plotas: **1.1380 ha**  
 Nusausintos žemės plotas: **1.1380 ha**  
 Žemės ūkio naudmenų našumo balas: **48,0**  
 Matavimų tipas: **Žemės sklypas suformuotas atliekant kadastrinius matavimus**  
 Indeksuota žemės sklypo vertė: **9493 Eur**  
 Žemės sklypo vertė: **5933 Eur**  
 Vidutinė rinkos vertė: **139000 Eur**  
 Vidutinės rinkos vertės nustatymo data: **2019-05-28**  
 Vidutinės rinkos vertės nustatymo būdas: **Masinis vertinimas**  
 Kadastro duomenų nustatymo data: **2019-04-01**

**3. Daikto priklausiniai iš kito registro: įrašų nėra****4. Nuosavybė:**

4.1. **Nuosavybės teisė**  
 Savininkas: **UAB "Aiškus", a.k. 303064121**  
 Daiktas: **žemės sklypas Nr. 4400-5224-7379, aprašytas p. 2.1.**  
 Įregistravimo pagrindas: **2019-06-07 Pirkimo - parcvavimo sutartis Nr. K1RM-2665**  
 Įrašas galioja: **Nuo 2019-06-14**

**5. Valstybės ir savivaldybių žemės patikėjimo teisė: įrašų nėra****6. Kitos daiktinės teisės:**

6.1. **Servitutas - teisė naudoti požemines, antžemines komunikacijas (tarnaujantis)**  
 Daiktas: **žemės sklypas Nr. 4400-5224-7379, aprašytas p. 2.1.**  
 Įregistravimo pagrindas: **2009-05-15 Servituto sutartis Nr. M-3345**  
**2019-05-24 Nacionalinės žemės tarnybos teritorinio skyriaus vedėjo sprendimas Nr. 12SK-572-(14.12.110.)**  
 Plotas: **0.0008 ha**  
 Įrašas galioja: **Nuo 2019-05-28**

6.2. **Servitutas - teisė aptarnauti požemines, antžemines komunikacijas (tarnaujantis)**  
 Daiktas: **žemės sklypas Nr. 4400-5224-7379, aprašytas p. 2.1.**  
 Įregistravimo pagrindas: **2009-05-19 Servituto sutartis Nr. M-3345**  
**2019-05-24 Nacionalinės žemės tarnybos teritorinio skyriaus vedėjo sprendimas Nr. 12SK-572-(14.12.110.)**  
 Plotas: **0.0006 ha**  
 Įrašas galioja: **Nuo 2019-05-28**

6.3. **Servitutas - teisė tiesti požemines, antžemines komunikacijas (tarnaujantis)**  
 Daiktas: **žemės sklypas Nr. 4400-5224-7379, aprašytas p. 2.1.**  
 Įregistravimo pagrindas: **2009-05-19 Servituto sutartis Nr. M-3345**  
**2019-05-24 Nacionalinės žemės tarnybos teritorinio skyriaus vedėjo sprendimas Nr. 12SK-572-(14.12.110.)**  
 Plotas: **0.0006 ha**  
 Įrašas galioja: **Nuo 2019-05-28**

**7. Juridiniai faktai: įrašų nėra****8. Žymos: įrašų nėra****9. Specialiosios žemės ir miško naudojimo sąlygos:**

9.1. **LIII. Valstybinių (nacionalinių ir regioninių) parkų apsaugos zonos**  
 Daiktas: **žemės sklypas Nr. 4400-5224-7379, aprašytas p. 2.1.**  
 Įregistravimo pagrindas: **2019-05-24 Nacionalinės žemės tarnybos teritorinio skyriaus vedėjo sprendimas Nr. 12SK-572-(14.12.110.)**

Žr. kt. pusėje

- Plotas: 1.138 ha  
[rašas galioja: Nuo 2019-05-28
- 0.2. XXI. Žemės sklypai, kuriuose įrengtos valstybei priklausančios melioracijos  
sietomos bei įrenginiai  
Daiktas: žemės sklypas Nr. 4400-5224-7379, aprašytas p. 2.1.  
[registravimo pagrindas: 2019-05-24 Nacionalinės žemės tarnybos teritorinio skyriaus vedėjo  
sprendimas Nr. 12SK-572-(14.12.110.)  
Plotas: 1.138 ha  
[rašas galioja: Nuo 2019-05-28
- 9.3. VI. Elektros linijų apsaugos zonos  
Daiktas: žemės sklypas Nr. 4400-5224-7379, aprašytas p. 2.1.  
[registravimo pagrindas: 2019-05-24 Nacionalinės žemės tarnybos teritorinio skyriaus vedėjo  
sprendimas Nr. 12SK-572-(14.12.110.)  
Plotas: 0.1542 ha  
[rašas galioja: Nuo 2019-05-28
- 9.4. II. Kelių apsaugos zonos  
Daiktas: žemės sklypas Nr. 4400-5224-7379, aprašytas p. 2.1.  
[registravimo pagrindas: 2019-05-24 Nacionalinės žemės tarnybos teritorinio skyriaus vedėjo  
sprendimas Nr. 12SK-572-(14.12.110.)  
Plotas: 0.1435 ha  
[rašas galioja: Nuo 2019-05-28
- 9.5. I. Ryšių linijų apsaugos zonos  
Daiktas: žemės sklypas Nr. 4400-5224-7379, aprašytas p. 2.1.  
[registravimo pagrindas: 2019-05-24 Nacionalinės žemės tarnybos teritorinio skyriaus vedėjo  
sprendimas Nr. 12SK-572-(14.12.110.)  
Plotas: 0.0737 ha  
[rašas galioja: Nuo 2019-05-28

## 10. Daikto registravimas ir kadastro žymos:

- 10.1. Suformuotas padalijimo būdu (daikto registravimas)  
Daiktas: žemės sklypas Nr. 4400-5224-7379, aprašytas p. 2.1.  
[registravimo pagrindas: 2019-04-01 Nekilnojamojo daikto kadastru duomenų byla  
2019-05-24 Nacionalinės žemės tarnybos teritorinio skyriaus vedėjo  
sprendimas Nr. 12SK-572-(14.12.110.)  
[rašas galioja: Nuo 2019-05-28
- 10.2. Kadastrinius matavimus atliko (kadastro žyma)  
GINTARAS SAMOŠKA  
Daiktas: žemės sklypas Nr. 4400-5224-7379, aprašytas p. 2.1.  
[registravimo pagrindas: 2017-04-21 Kvalifikacijos pažymėjimas Nr. 2M-M-2513  
2019-04-01 Nekilnojamojo daikto kadastru duomenų byla  
[rašas galioja: Nuo 2019-05-28

11. Registro pastabos ir nuorodos: prašų nėra

12. Kita informacija: prašų nėra

13. Informacija apie duomenų sandoriui tikslinimą: prašų nėra

2019-06-27 10:15:41

IŠRAŠAS TIKRAS


Klaipėdos m. pirmojo notarų biuro  
Notarė Renata Macnorūtė-Zikienė

Žemės sklypo išdėstymo schema



# ŽEMĖS SKLYPO PLANAS M 1:1000

Sklypo plotas 11380 m<sup>2</sup>

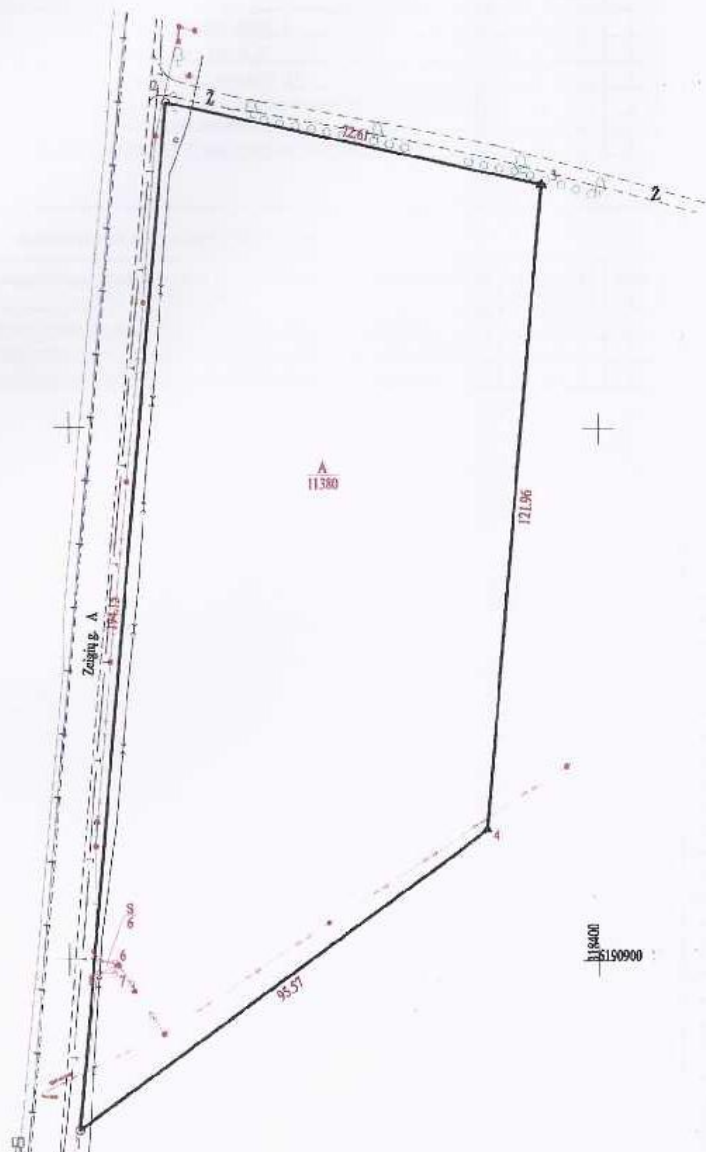

Nekilnojamojo turto objektų kadastrinių matavimų ir kadastro duomenų surinkimo bei tikslinimo taisyklių 5 priedas

Kadastrinė vietovė	Girkalių	blokas				sklypas							
Žemės sklypo kadastro Nr.		5	5	2	8	0	0	0	2	0	0	0	0

Savivaldybė	Klaipėdos r.sav.
Seniūnija	Kretingalės
Gyvenamoji vietovė	Dargužių k.
Gatvė, namo Nr.	

Užrašymas	Greitmo žemės sklypo kadastro Nr.	Pastabas
1-2	-	Žeigū g 12m pločio
2-3	-	Pravažiavimas 6m pločio
3-4	-	Sklypas Projekt. Nr 12
4-1	5528/0002:0261	VIGANTAS ŽALA

Naudojamas plotas							
Privati				Valstybinė			
atskirai		bendrai		atskirai		bendrai	
ind.	m <sup>2</sup>	ind.	m <sup>2</sup>	ind.	m <sup>2</sup>	ind.	m <sup>2</sup>
A	11380						

Su pagal 2019 m. 24 mėn. 01 d. atliktą žemės sklypo ribų patikrinimą-parodymą parengtame žemės sklypo plane išbraižytomis ribomis ir apskaičiuotu žemės sklypo plotu sutinku

RIMANTAS VIRŠILAS / *Gintaras Samoška*  
 (žemės sklypo savininko (sklypo arto būsimoji) vardas, pavardė) (parašas) 2019.04.01 (data)

Nuorašas tikras  
 Direktorius  
**Žilvinas Domarkas**  
 2019-05-14

**GEOSMART**  
 INOVATYVŲS GEODEZINIAI SPRENDIMAI

UAB "Geosmart" J. K. Gaubauskio g. 19, Klaipėda, tel. (370) 46(4)73428, info@geosmart.lt, www.geosmart.lt  
 Gintaras Samoška gintaras@geosmart.lt tel. +37067034798


Paragaus	Parasas	Vardas, pavardė	Data
Direktorius	<i>Žilvinas Domarkas</i>	Žilvinas Domarkas	2019 04 01
Matavėjas	<i>Gintaras Samoška</i>	Gintaras Samoška	2019 04 01

Mūšinko kvartalo geodezijos pažymėjimo Nr.: 2M M-2513

20190514 20190514 20190514





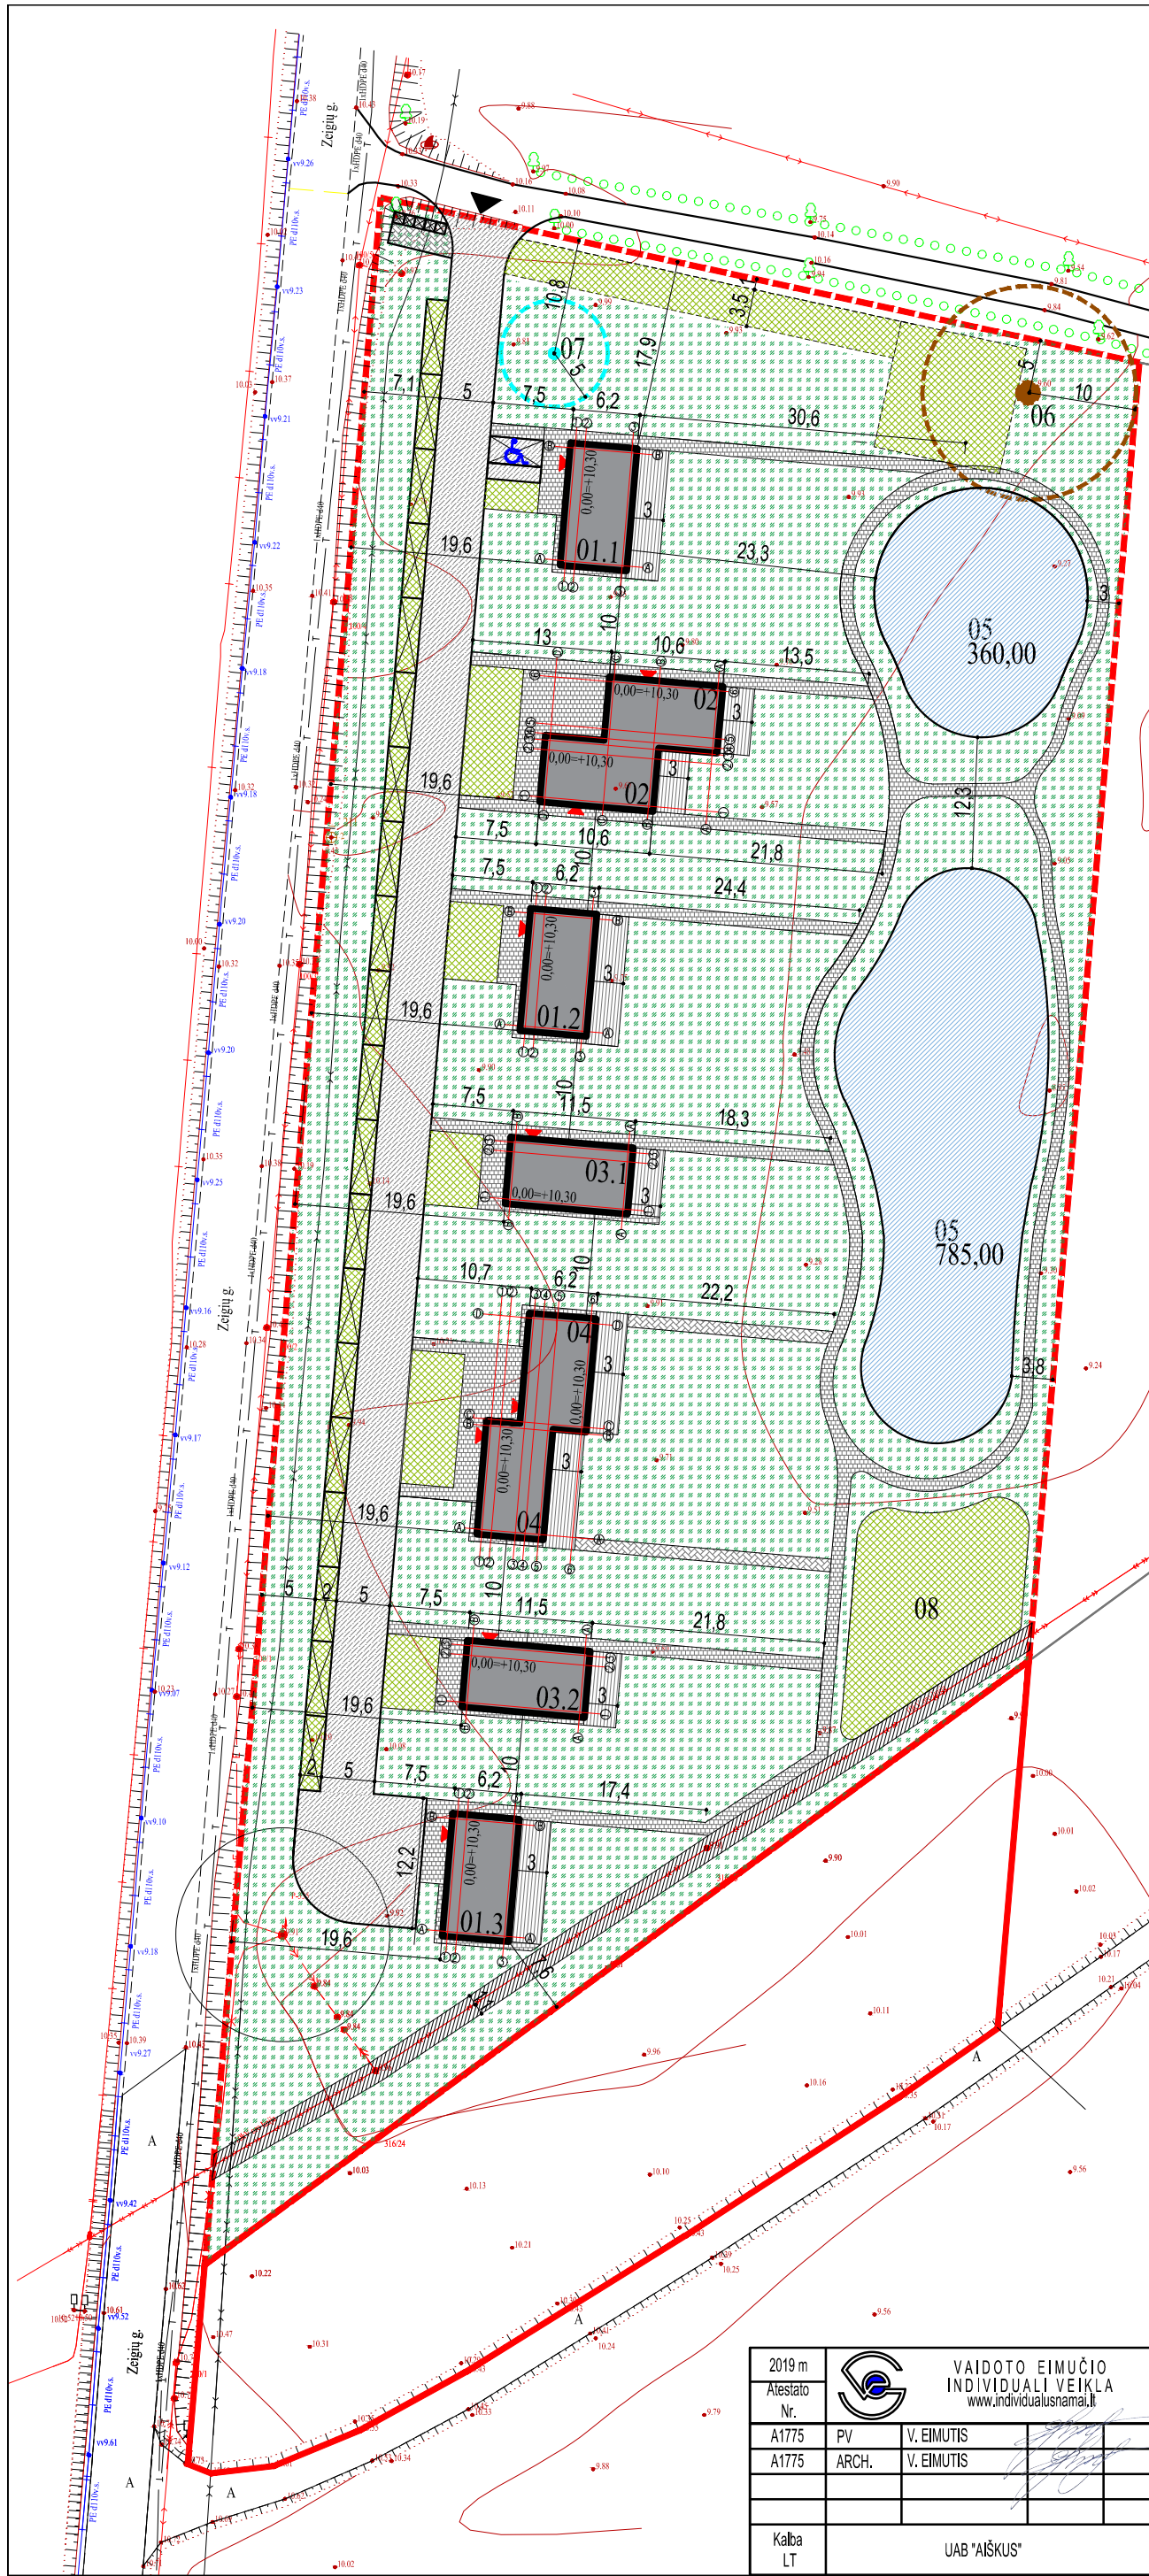

**SUTARTINIAI ŽYMĖJIMAI:**

01.1; 01.2; 01.3	- Projektuojami poilsio pastatai
02	- Projektuojami poilsio pastatai
03.1; 03.2	- Projektuojami poilsio pastatai
04	- Projektuojami poilsio pastatai
05	- Projektuojami dirbtinio vandens telkiniai
[Symbol]	- Projektuojama D kategorijos gatvė
[Symbol]	- Projektuojama korio-vejos danga
[Symbol]	- Projektuojama medinių lentų danga
[Symbol]	- Projektuojamos 21 automobilių stovėjimo vietų
[Symbol]	- Projektuojama veja
[Symbol]	- Projektuojama betoninių trinkelų danga
06	- Projektuojama buitinių valymo įrenginių vieta
07	- Projektuojama grežinio vieta
08	- Projektuojama aktyvaus poilsio zona
[Symbol]	- Pagrindinio patekimo į sklypą vieta
[Symbol]	- Patekimų į projektuojamus pastatus vietas
[Symbol]	- Projektuojamo sklypo ribos
[Symbol]	- Numatoma buitinių atliekų konteinerių vieta

RODIKLIS	Projektuojama
SKLYPO UŽSTATYMO TANKIS	5,48%
SKLYPO UŽSTATYMO INTENSIVUMAS	8,08%
PASTATŲ AUKŠTIS	IKI 8,50 m.



2019 m  
Atestato Nr. A1775  
PV V. EIMUTIS  
ARCH. V. EIMUTIS


**VAIDOTO EIMUČIO INDIVIDUALI VEIKLA**  
www.individualusnamai.lt

Kalba LT UAB "AIŠKUS"

DEVYNIŲ POILSIO PASTATŲ ZEIGIŲ G. 45, DARGUŽIŲ K., KLAIPĖDOS R., SAV. STATYBOS PROJEKTAS

SKLYPO PLANAS	Laida
	0
	M 1:500
	Lapas Lapų
	SA- 1


20190827-00-PP-SS-B

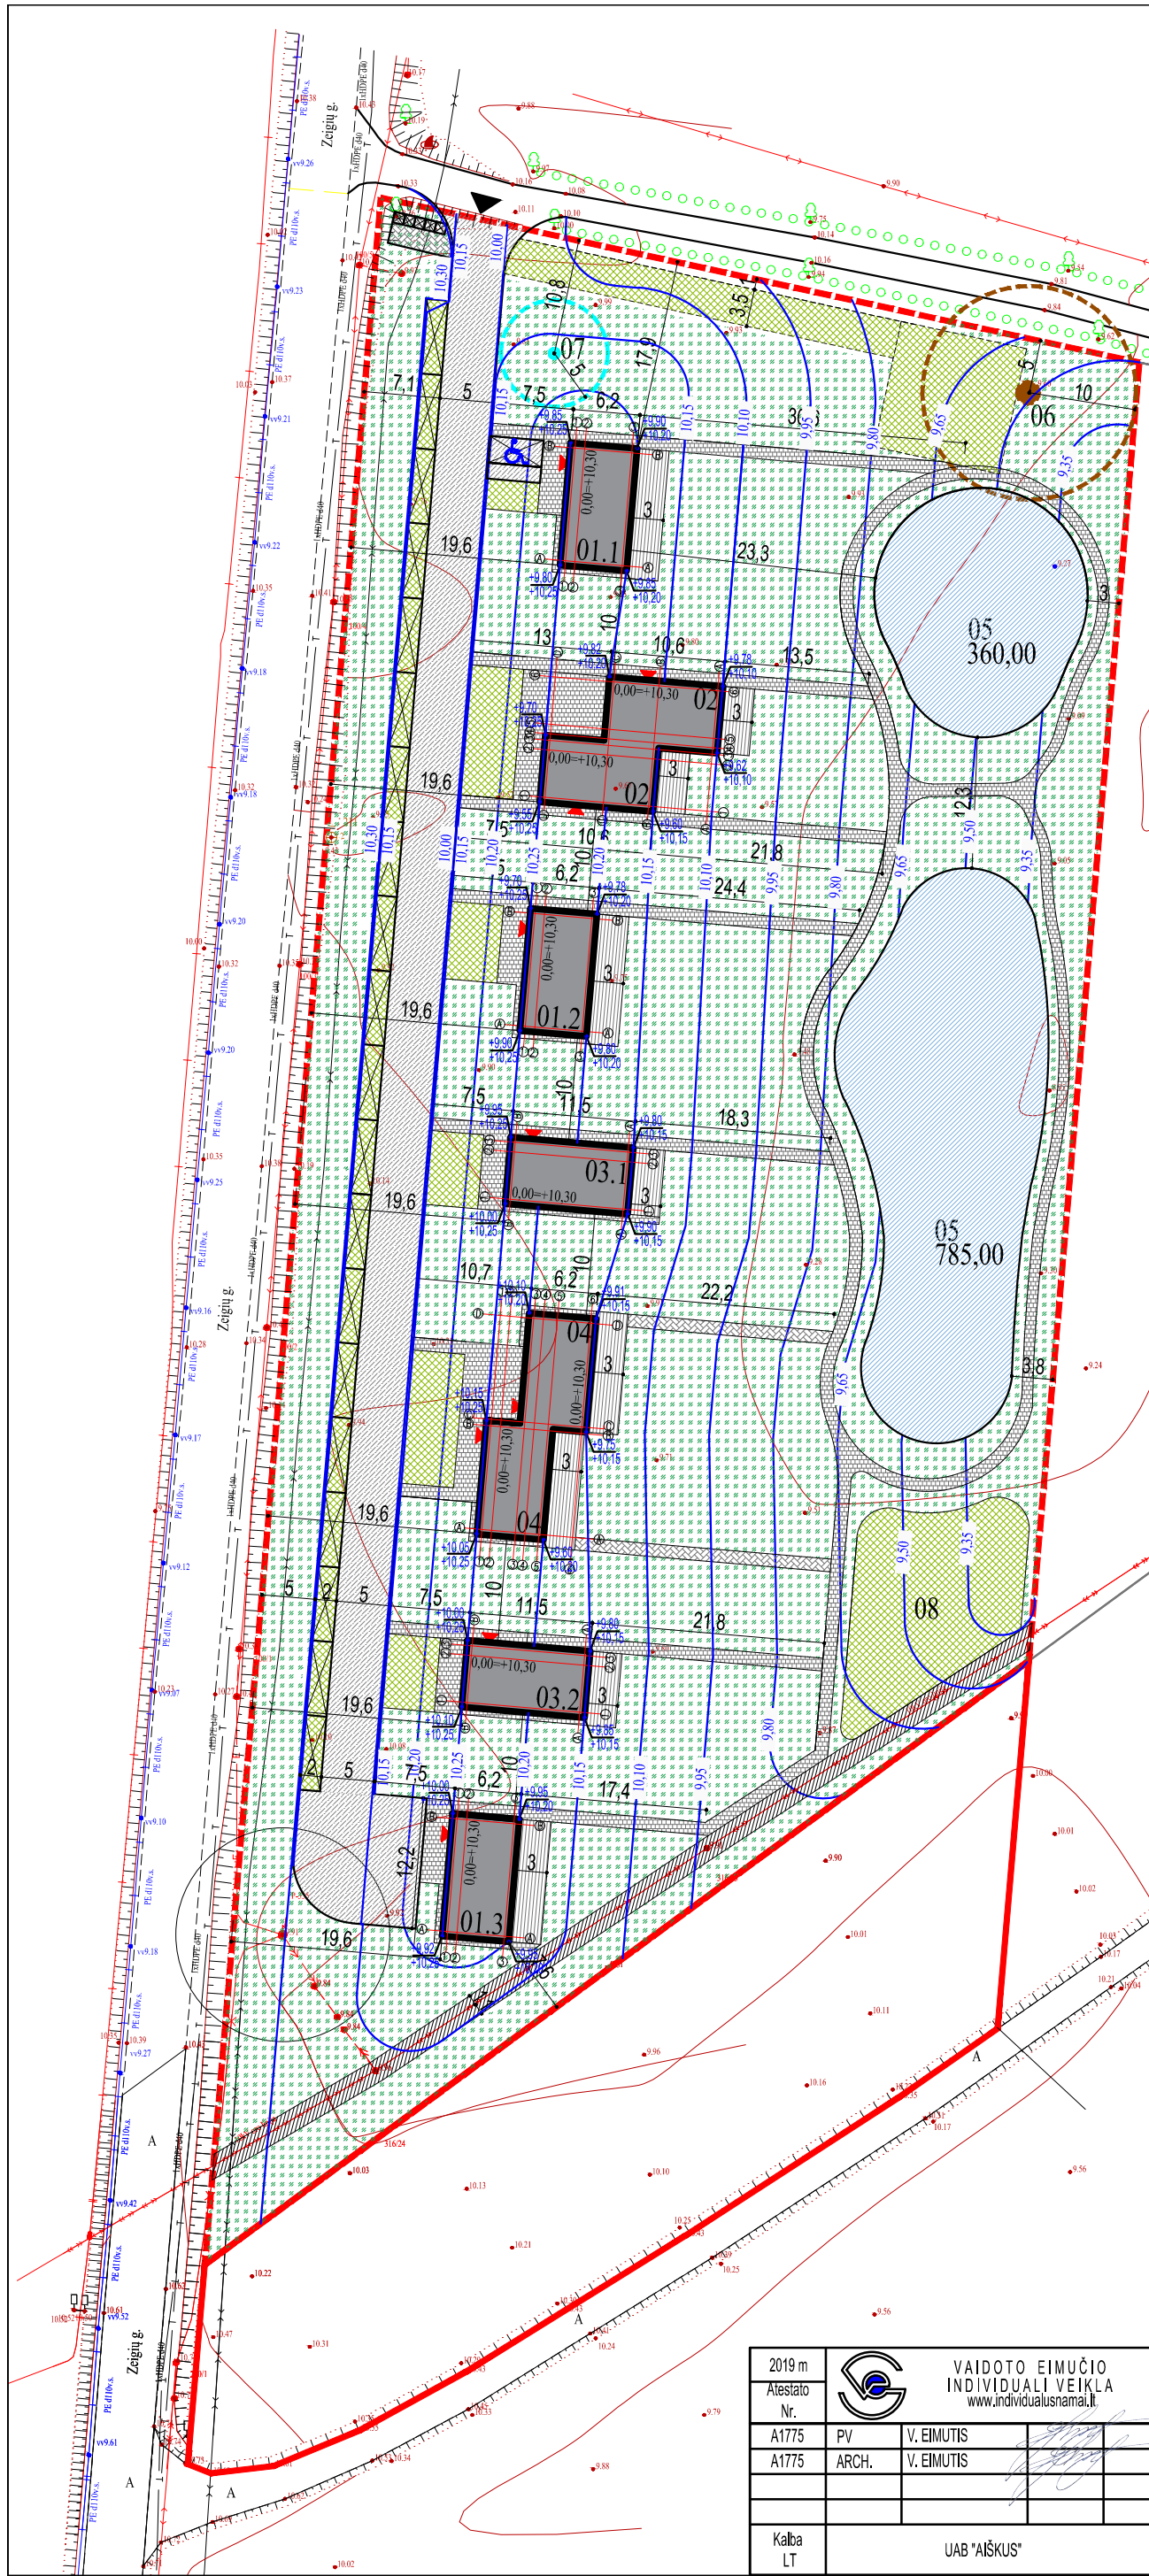

**SUTARTINIAI ŽYMĖJIMAI:**

01.1; 01.2; 01.3	- Projektuojami poilsio pastatai
02	- Projektuojami poilsio pastatai
03.1; 03.2	- Projektuojami poilsio pastatai
04	- Projektuojami poilsio pastatai
05	- Projektuojami dirbtinio vandens telkiniai
[Symbol]	- Projektuojama D kategorijos gatvė
[Symbol]	- Projektuojama korio-vejos danga
[Symbol]	- Projektuojama medinių lentų danga
[Symbol]	- Projektuojamos 21 automobilių stovėjimo vietų
[Symbol]	- Projektuojama veja
[Symbol]	- Projektuojama betoninių trinkelų danga
06	- Projektuojama buitinių valymo įrenginių vieta
07	- Projektuojama grežinio vieta
08	- Projektuojama aktyvaus poilsio zona
[Symbol]	- Pagrindinio patekimo į sklypą vieta
[Symbol]	- Patekimų į projektuojamus pastatus vietas
[Symbol]	- Projektuojamo sklypo ribos
[Symbol]	- Numatoma buitinių atliekų konteinerių vieta
[Symbol]	- Projektuojama horizontalė
[Symbol]	- Esama altitudė
[Symbol]	- Projektuojama altitudė

RODIKLIS	Projektuojama
SKLYPO UŽSTATYMO TANKIS	5,48%
SKLYPO UŽSTATYMO INTENSIVUMAS	8,08%
PASTATŲ AUKŠTIS	IKI 8,50 m.

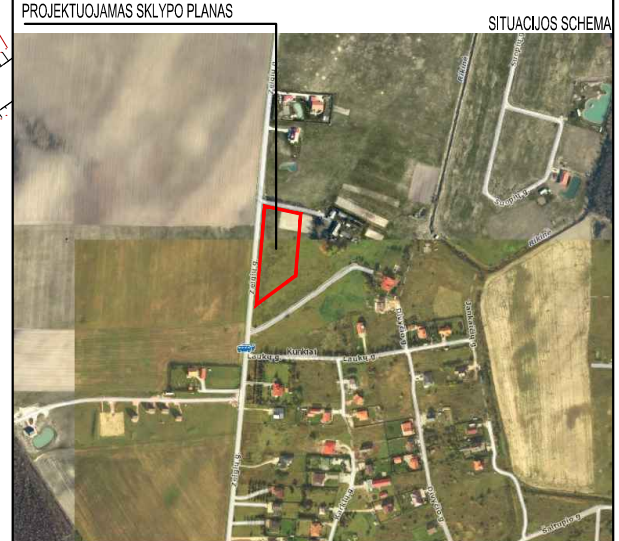

2019 m	<b>VAIDOTO EIMUČIO INDIVIDUALI VEIKLA</b> www.individualusnamai.lt		DEVYNIŲ POILSIO PASTATŲ ZEIGIŲ G. 45, DARGUŽIŲ K., KLAIPĖDOS R., SAV. STATYBOS PROJEKTAS	
Atestato Nr.			A1775	PV
	A1775	ARCH.	V. EIMUTIS	SKLYPO PLANAS VERTIKALINIS PLANIRAVIMAS
Kalba	LT		UAB "AIŠKUS"	20190827-00-PP-SS-B
Laida				0
Lapas				M 1:500
				SA- 1





**SUTARTINIAI ŽYMĖJIMAI:**



01.1; 01.2; 01.3	- Projektuojami poilsio pastatai
02	- Projektuojami poilsio pastatai
03.1; 03.2	- Projektuojami poilsio pastatai
04	- Projektuojami poilsio pastatai
05	- Projektuojami dirbtinio vandens telkiniai
[Symbol]	- Projektuojama D kategorijos gatvė
[Symbol]	- Projektuojama korio-vejos danga
[Symbol]	- Projektuojama medinių lentų danga
[Symbol]	- Projektuojamos 21 automobilių stovėjimo vietų
[Symbol]	- Projektuojama veja
[Symbol]	- Projektuojama betoninių trinkelų danga
06	- Projektuojama buitinių valymo įrenginių vieta
07	- Projektuojama grežinio vieta
08	- Projektuojama aktyvaus poilsio zona
[Symbol]	- Pagrindinio patekimo į sklypą vieta
[Symbol]	- Patekimų į projektuojamus pastatus vietas
[Symbol]	- Projektuojamo sklypo ribos
[Symbol]	- Numatoma buitinių atliekų konteinerių vieta
[Symbol]	- Projektuojami vandentiekio tinklai
[Symbol]	- Projektuojami buitinių nuotekų tinklai
[Symbol]	- Projektuojami lietaus nuotekų tinklai

RODIKLIS	Projektuojama
SKLYPO UŽSTATYMO TANKIS	5,48%
SKLYPO UŽSTATYMO INTENSIVUMAS	8,08%
PASTATŲ AUKŠTIS	IKI 8,50 m.



2019 m	<b>VAIDOTO EIMUČIO INDIVIDUALI VEIKLA</b> www.individualusnamai.lt		DEVYNIŲ POILSIO PASTATŲ ZEIGIŲ G. 45, DARGUŽIŲ K., KLAIPĖDOS R., SAV STATYBOS PROJEKTAS		
Atestato Nr.					
A1775	PV	V. EIMUTIS		SKLYPO PLANAS SUVESTINIS INŽINERINIŲ TINKLŲ PLANAS	Laida
A1775	ARCH.	V. EIMUTIS			
Kalba	LT		UAB "AIŠKUS"		20190827-00-PP-SS-B


M 1:500	Laida	0
Lapas	Lapų	1
SA-		1

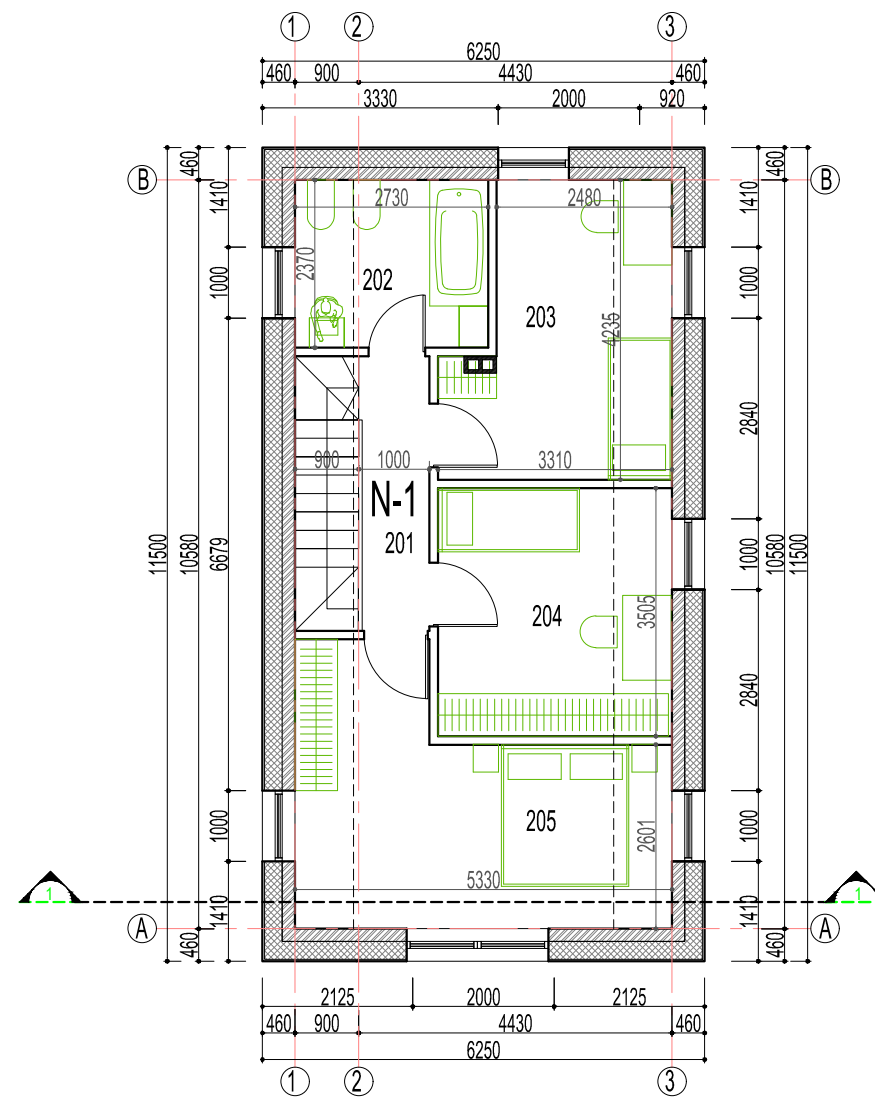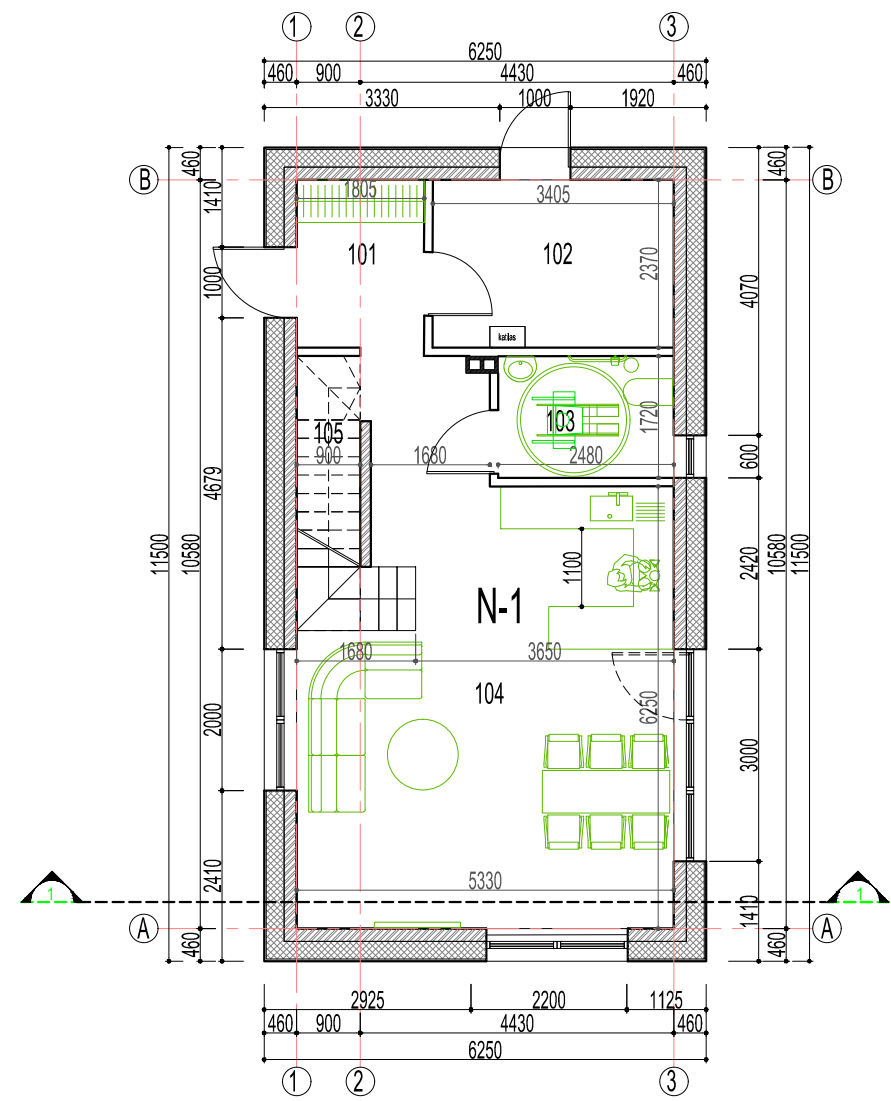


PIRMO AUKŠTO PATALPŲ EKSPLIKACIJA		
PAT. NR.	PAT. PAVADINIMAS	PLOTAS m <sup>2</sup>
	POILSIO NUMERIS NR.1	
101	TAMBURAS	4,56
102	KATILINĖ	8,25
103	SAN. MAZGAS (ŽN)	4,29
104	SVETAINĖ, VIRTUVĖ, VALGOMASIS	34,98
105	PAGALBINĖ PATALPA	1,63
	VISO:	53,71


MANSARDINIO AUKŠTO PATALPŲ EKSPLIKACIJA		
PAT. NR.	PAT. PAVADINIMAS	PLOTAS m <sup>2</sup>
	POILSIO NUMERIS NR.1	
201	KORIDORIUS	3,87
202	VONIOS KAMBARYS	6,59
203	KAMBARYS	12,48
204	KAMBARYS	11,78
205	KAMBARYS	17,51
	VISO:	52,23

M 1:100

2019 m	 VAIDOTO EIMUČIO INDIVIDUALI VEIKLA www.individualusnamai.lt	DEVYNIŲ POILSIO PASTATŲ ZEIGIŲ G. 45, DARGUŽIŲ K., KLAIPEDOS R., SAV STATYBOS PROJEKTAS			
Atestato Nr.					
A1775	PV	V. EIMUTIS	POILSIO PASTATO NR. 01.1 PIRMO IR MANSARDINIO AUKŠTO PLANAI	Laida	
A1775	ARCH.	V. EIMUTIS		0	
				Lapas	
				Lapų	
Kalba LT	UAB "AIŠKUS"		20190827-01.1-PP-SA-B01	SA-	1

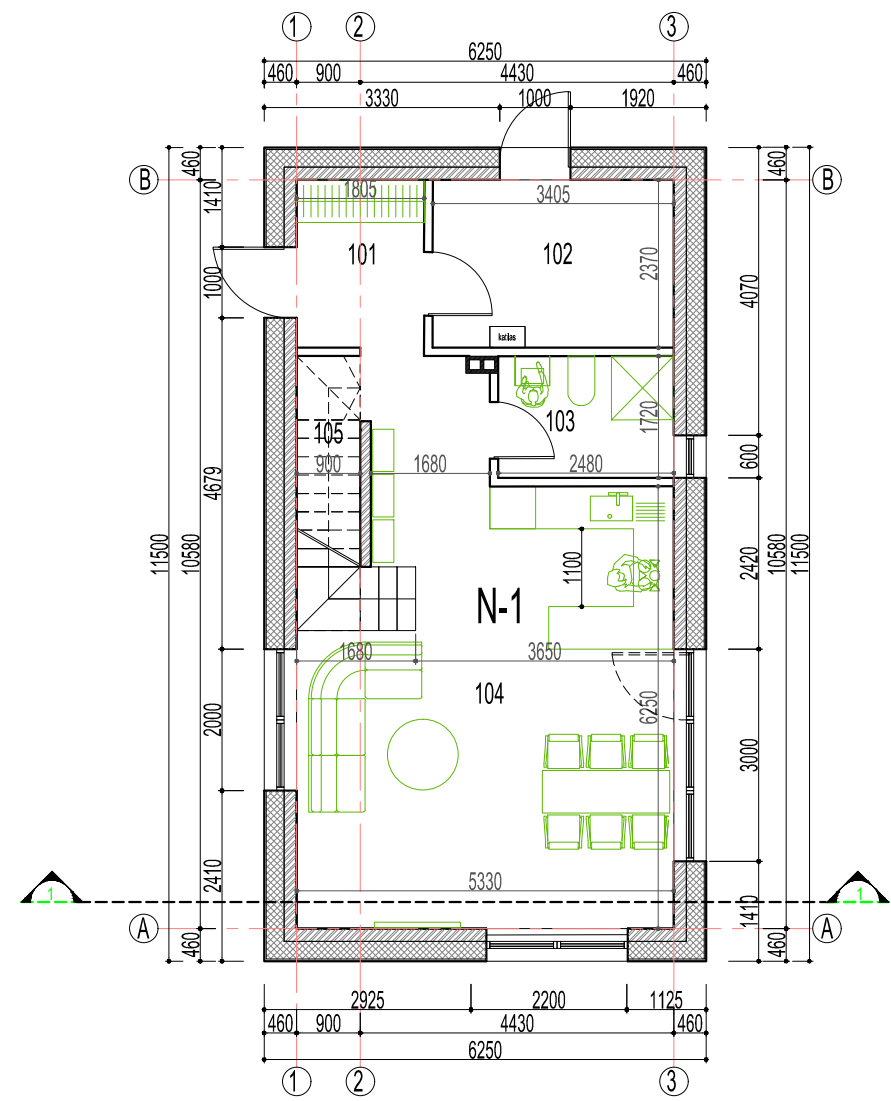


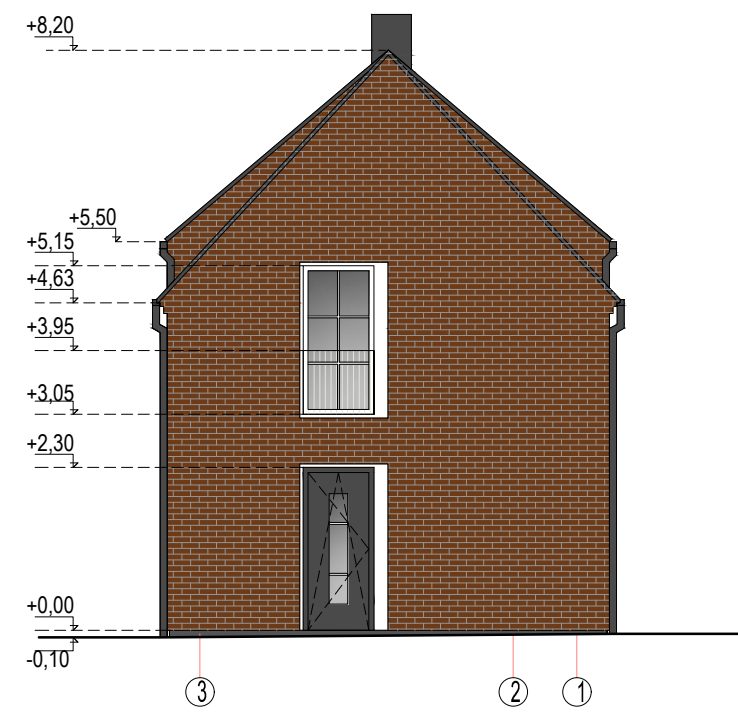
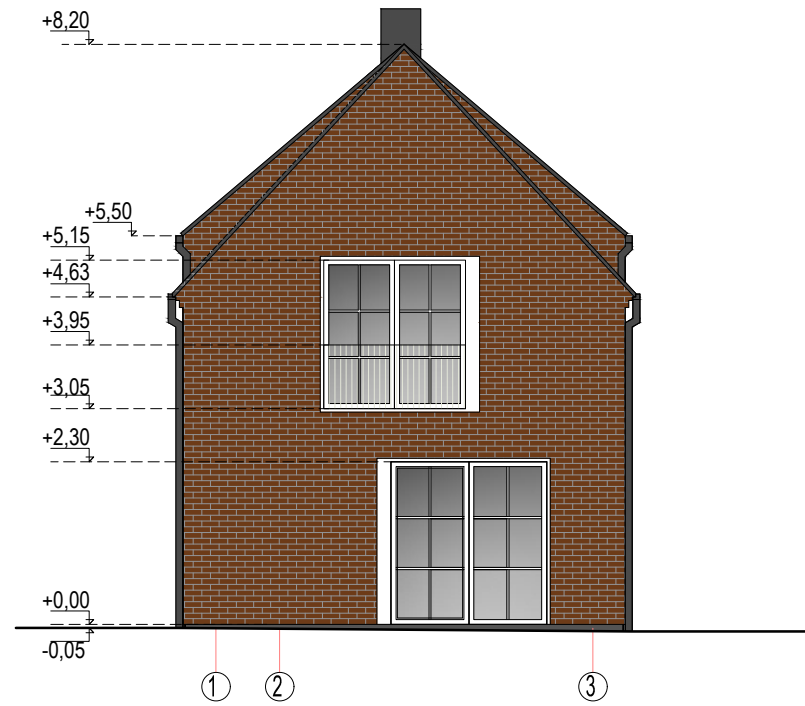
PIRMO AUKŠTO PATALPŲ EKSPLIKACIJA		
PAT. NR.	PAT. PAVADINIMAS	PLOTAS m <sup>2</sup>
	POILSIO NUMERIS NR.1	
101	TAMBURAS	4,56
102	KATILINĖ	8,25
103	SAN. MAZGAS	4,29
104	SVETAINĖ, VIRTUVĖ, VALGOMASIS	34,98
105	PAGALBINĖ PATALPA	1,63
	VISO:	53,71

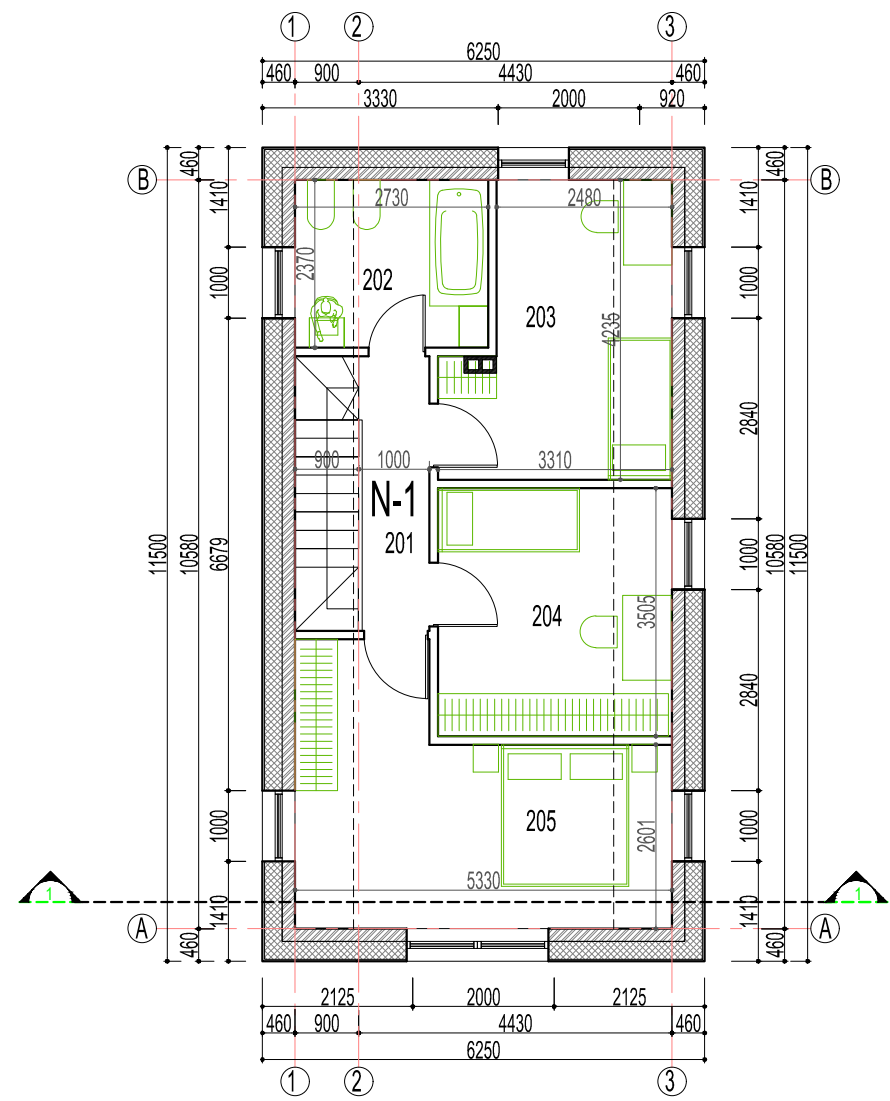


MANSARDINIO AUKŠTO PATALPŲ EKSPLIKACIJA		
PAT. NR.	PAT. PAVADINIMAS	PLOTAS m <sup>2</sup>
	POILSIO NUMERIS NR.1	
201	KORIDORIUS	3,87
202	VONIOS KAMBARYS	6,59
203	KAMBARYS	12,48
204	KAMBARYS	11,78
205	KAMBARYS	17,51
	VISO:	52,23

M 1:100

2019 m	 VAIDOTO EIMUČIO INDIVIDUALI VEIKLA www.individualusnamai.lt	DEVYNIŲ POILSIO PASTATŲ ZEIGIŲ G. 45, DARGUŽIŲ K., KLAIPĖDOS R., SAV STATYBOS PROJEKTAS			
Atestato Nr.					
A1775	PV	V. EIMUTIS	POILSIO PASTATO NR. 01.2; 01.3 PIRMO IR MANSARDINIO AUKŠTO PLANAI	Laida	
A1775	ARCH.	V. EIMUTIS		0	
				Lapas	
				Lapų	
Kalba LT	UAB "AIŠKUS"		20190827-01.2; 01.3-PP-SA-B02	SA-	1





SUTARTINIAI ŽYMĖJIMAI

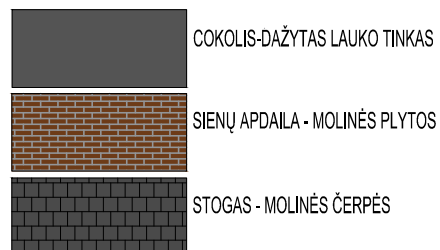
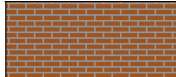



M 1:100

2019 m	VAIDOTO EIMUČIO INDIVIDUALI VEIKLA www.individualusnamai.lt		DEVYNIŲ POILSIO PASTATŲ ZEIGIŲ G. 45, DARGUŽIŲ K., KLAIPĖDOS R., SAV STATYBOS PROJEKTAS	
Atestato Nr.				
A1775	PV	V. EIMUTIS		POILSIO PASTATO NR. 01.1; 0.3 FASADAI TARP AŠIŲ: 1-3; A-B; B-A; 3-1
A1775	ARCH.	V. EIMUTIS		Laida
				0
				Lapas
				Lapų
Kalba LT	UAB "AIŠKUS"		20190827-01.1;03.3-PP-SA-B03	SA- 1

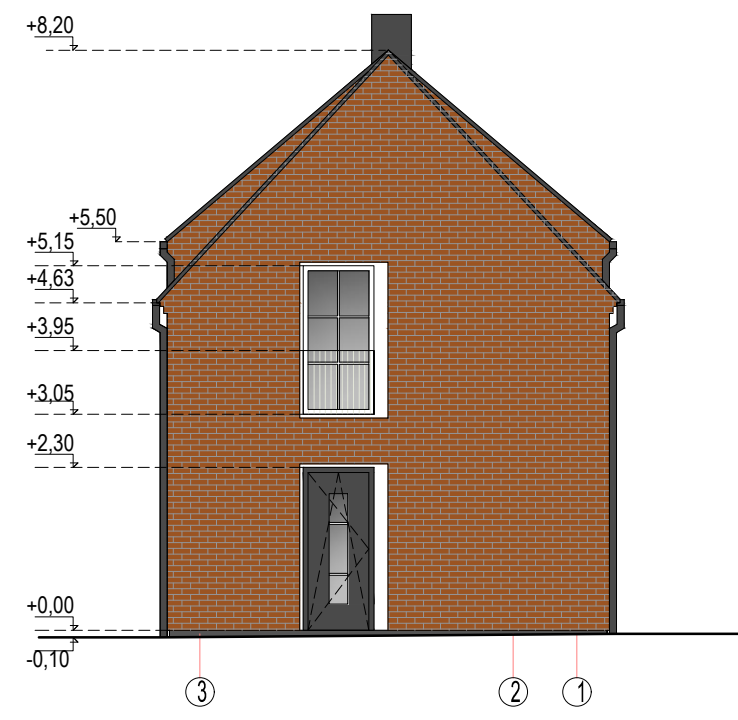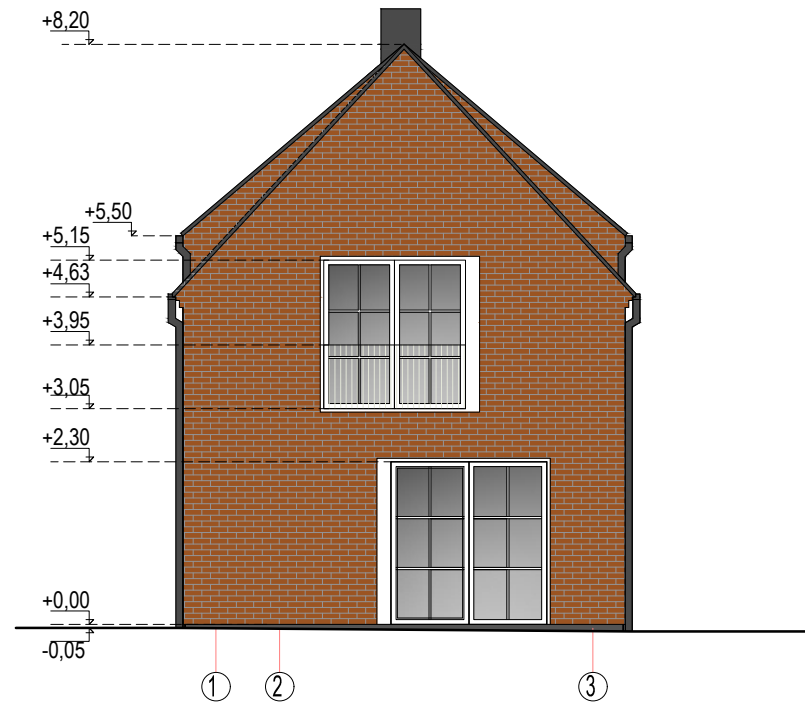


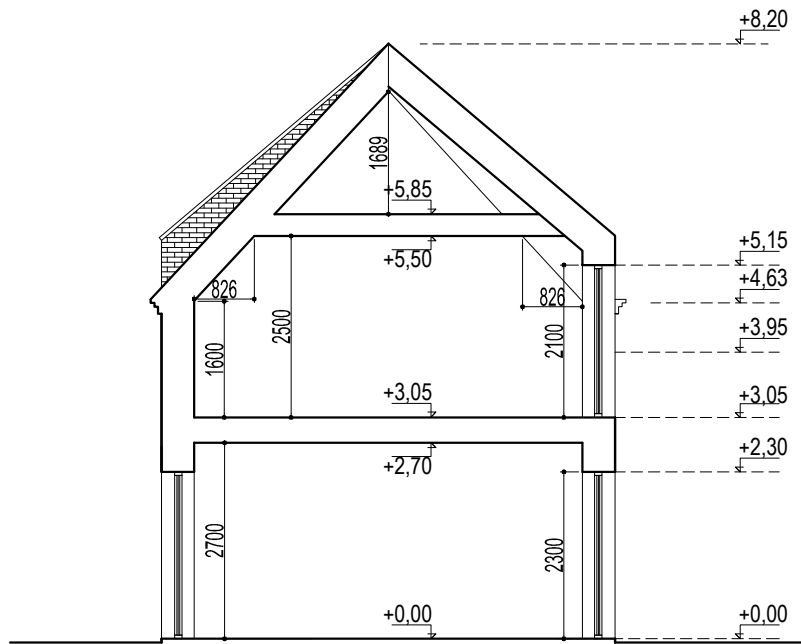
SUTARTINIAI ŽYMĖJIMAI

-  COKOLIS-DAŽYTAS LAUKO TINKAS
-  SIENŲ APDAILA - MOLINĖS PLYTOS
-  STOGAS - MOLINĖS ČERPĖS

-  LANGŲ RĖMAI KLIJUJOTOMEDŽIO PROFILIO
-  LIETVAMZDŽIAI IR LIETLOVIAI - SKARDINIAI
-  LANGŲ APVADAI- DAŽYTAS LAUKO TINKAS





M 1:100

2019 m			VAIDOTO EIMUČIO INDIVIDUALI VEIKLA www.individualusnamai.lt		DEVYNIŲ POILSIO PASTATŲ ZEIGIŲ G. 45, DARGUŽIŲ K., KLAIPĖDOS R., SAV STATYBOS PROJEKTAS	
Atestato Nr.	A1775	PV	V. EIMUTIS		POILSIO PASTATO NR. 01.2 FASADAI TARP AŠIŲ: 1-3; A-B;B-A; 3-1	Laida
	A1775	ARCH.	V. EIMUTIS			0
Kalba LT	UAB "AIŠKUS"		20190827-01.2-PP-SA-B04		Lapas SA-	Lapų 1


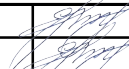




M 1:100

2019 m	 VAIDOTO EIMUČIO INDIVIDUALI VEIKLA www.individualusnamai.lt			DEVYNIŲ POILSIO PASTATŲ ZEIGIŲ G. 45, DARGUZIŲ K., KLAIPEDOS R., SAV STATYBOS PROJEKTAS			
Atestato Nr.							
A1775	PV	V. EIMUTIS		POILSIO PASTATO NR. 01.1.; 01.2.; 01.3 PJŪVIS 1-1		Laida	
A1775	ARCH.	V. EIMUTIS				0	
						Lapas	
Kalba LT	UAB "AIŠKUS"			20190827-01.1.; 01.2.; 01.3 -PP-SA-B05		SA-	Lapų 1

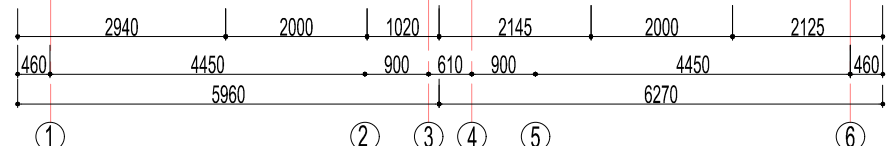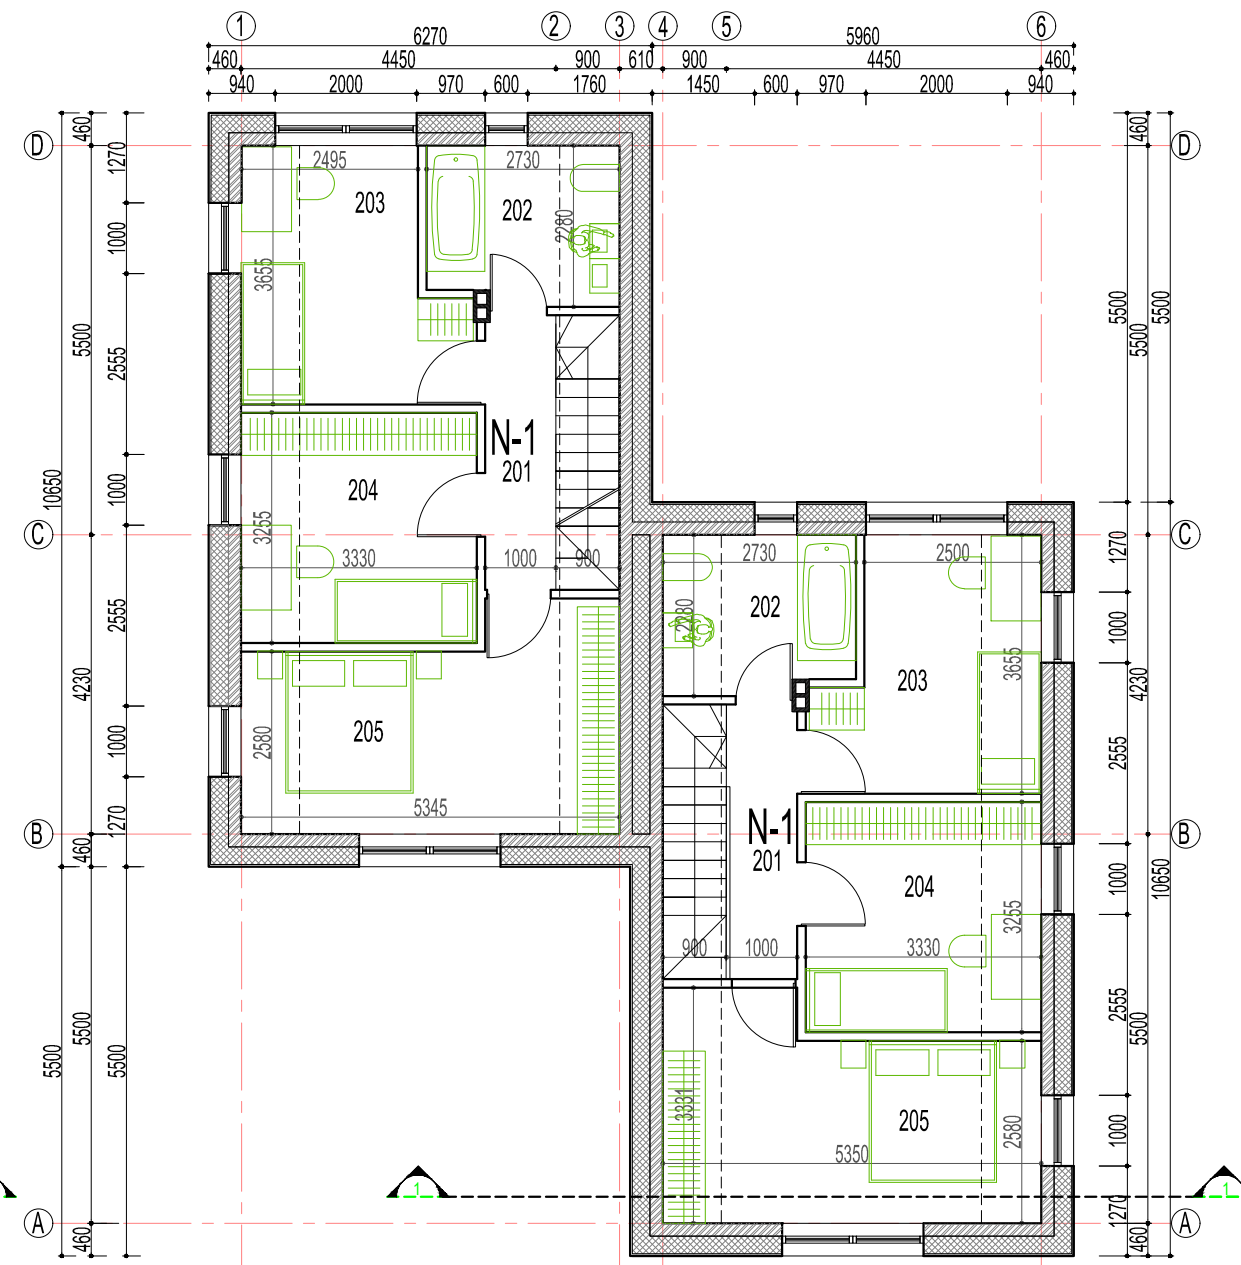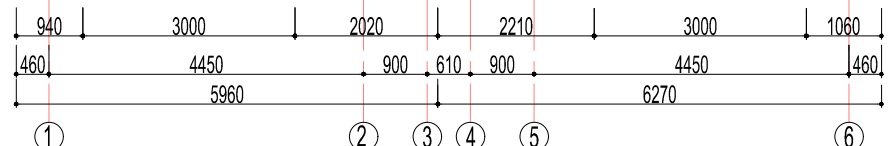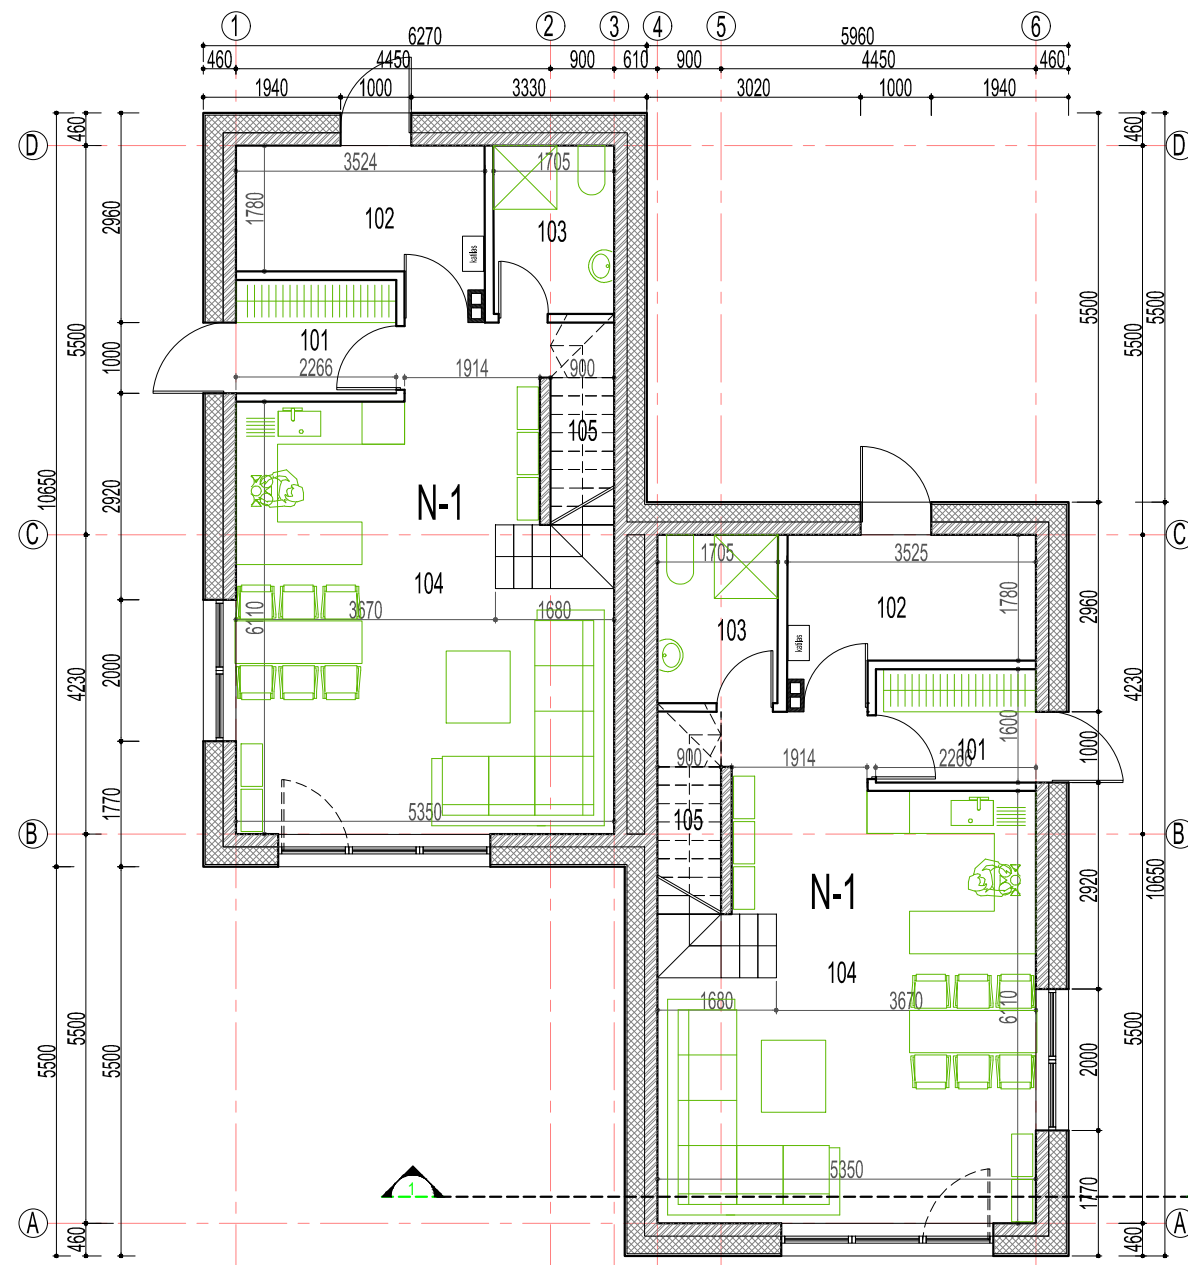


PIRMO AUKŠTO PATALPŲ EKSPLIKACIJA			MANSARDINIO AUKŠTO PATALPŲ EKSPLIKACIJA		
PAT. NR.	PAT. PAVADINIMAS	PLOTAS m2	PAT. NR.	PAT. PAVADINIMAS	PLOTAS m2
POILSIO NUMERIS NR.1			POILSIO NUMERIS NR.1		
101	TAMBURAS	3,80	201	KORIDORIUS	3,87
102	KATILINĖ	7,13	202	VONIOS KAMBARYS	5,97
103	SAN. MAZGAS	4,06	203	KAMBARYS	11,05
104	SVETAINĖ, VIRTUVĖ, VALGOMASIS	32,57	204	KAMBARYS	11,01
105	PAGALBINĖ PATALPA	1,63	205	KAMBARYS	15,87
VISO:		49,19	VISO:		47,77
POILSIO NUMERIS NR.2			POILSIO NUMERIS NR.2		
101	TAMBURAS	3,80	201	KORIDORIUS	3,87
102	KATILINĖ	7,13	202	VONIOS KAMBARYS	5,97
103	SAN. MAZGAS	4,06	203	KAMBARYS	11,05
104	SVETAINĖ, VIRTUVĖ, VALGOMASIS	32,57	204	KAMBARYS	11,01
105	PAGALBINĖ PATALPA	1,63	205	KAMBARYS	15,87
VISO:		49,19	VISO:		47,77

2019 m	 <b>VAIDOTO EIMUČIO INDIVIDUALI VEIKLA</b> www.individualusnamai.lt	DEVYNIŲ POILSIO PASKIRTIES (7.13.) PASTATŲ ZEIGIŲ G. 45, DARGUZIŲ K., KLAIPĖDOS R., SAV. STATYBOS PROJEKTAS		M 1:100	
Atestato Nr.		POILSIO PASTATO NR. 02 PIRMO IR MANSARDINIO AUKŠTO PLANAI			Laida
A1775	PV	V. EIMUTIS		0	
A1775	ARCH.	V. EIMUTIS		Lapas	Lapų
Kalba	LT		UAB "AIŠKUS"	20190827-02-PP-SA-B01	SA- 1

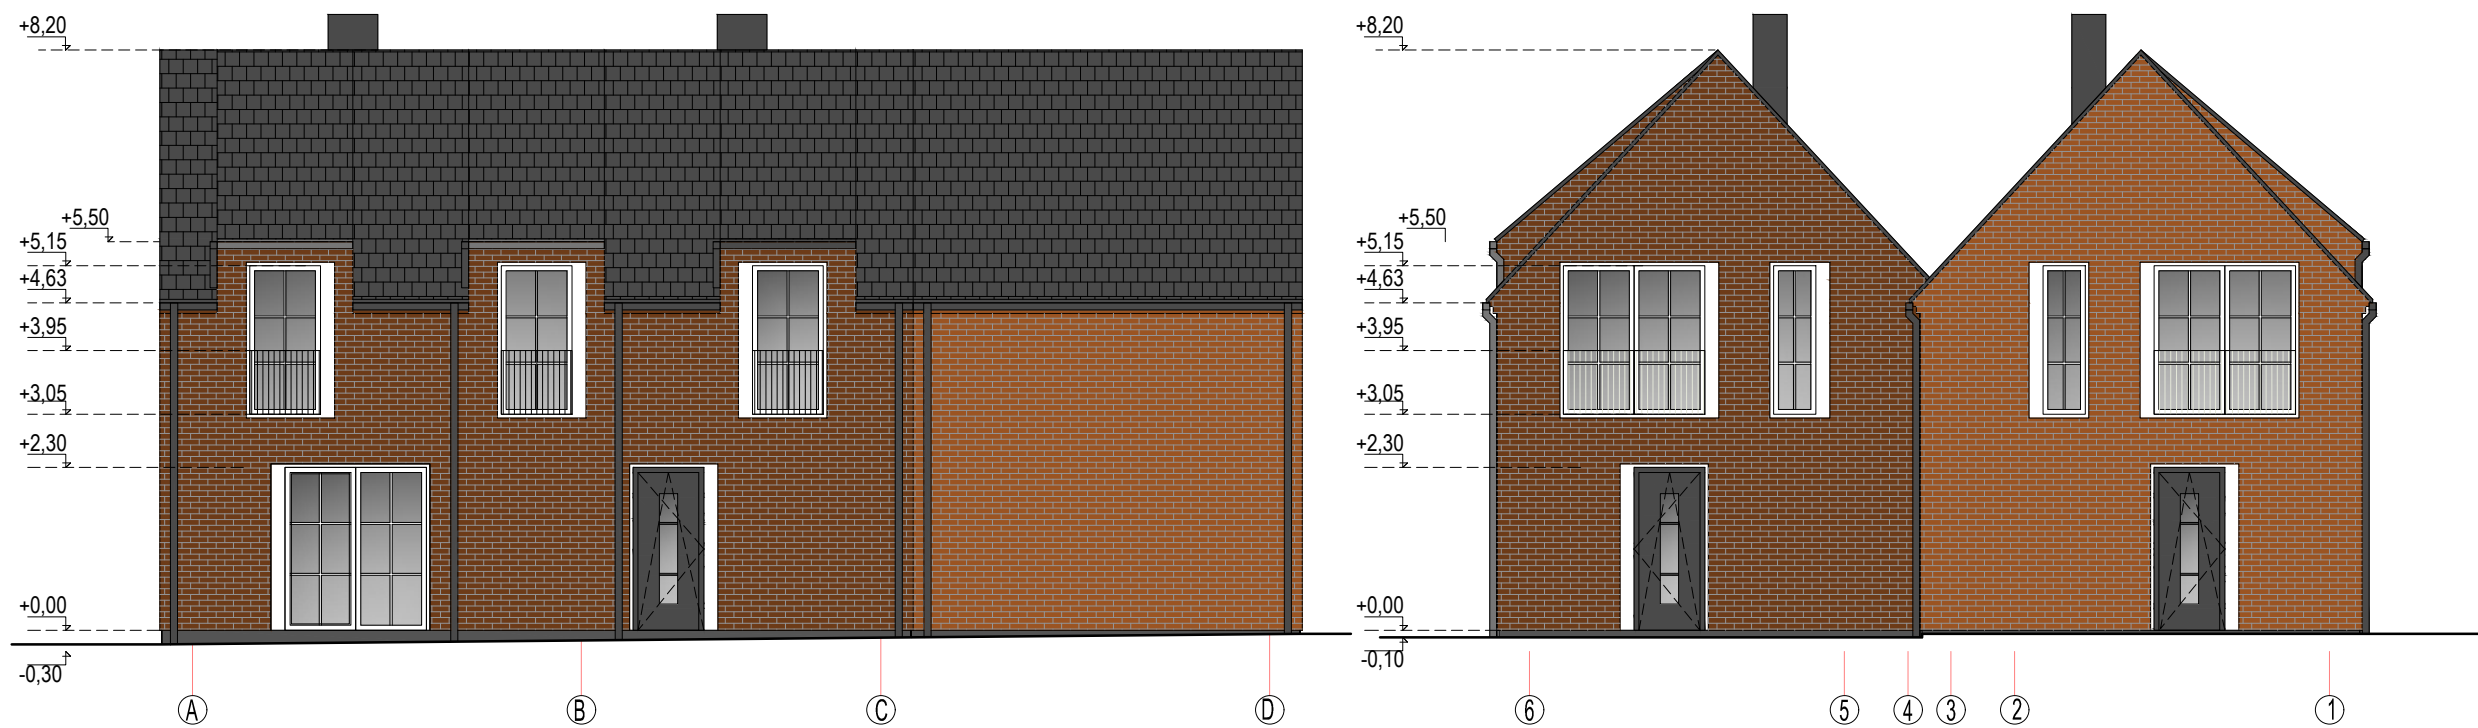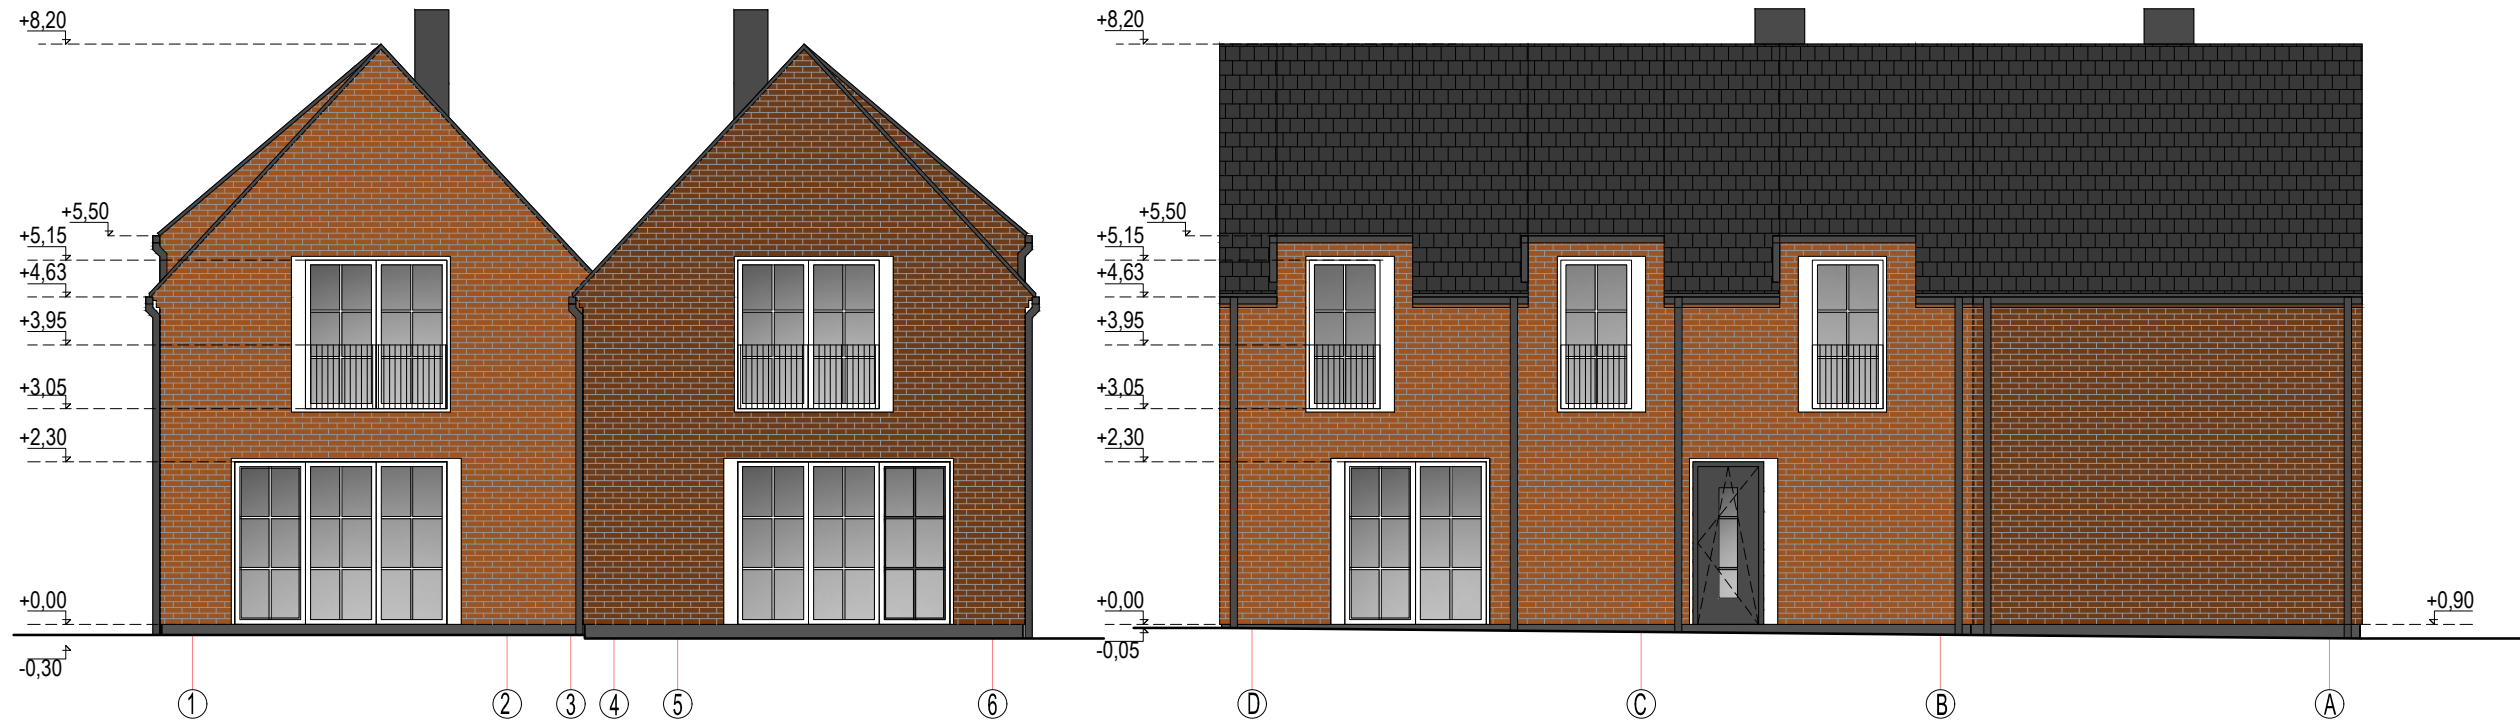


SUTARTINIAI ŽYMĖJIMAI

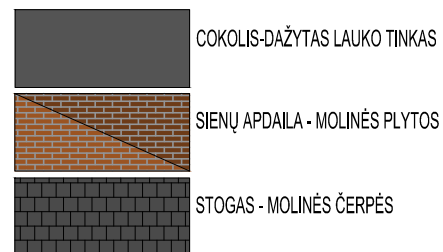

M 1:100


2019 m	VAIDOTO EIMUČIO INDIVIDUALI VEIKLA www.individualusnamai.lt		DEVYNIŲ POILSIO PASKIRTIES (7.13.) PASTATŲ ZEIGIŲ G. 45, DARGUZIŲ K., KLAIPĖDOS R., SAV. STATYBOS PROJEKTAS	
Atestato Nr.				
A1775	PV	V. EIMUTIS	POILSIO PASTATO NR. 02 FASADAI TARP AŠIŲ : 1-6; D-A; A-D; 6-1	Laida
A1775	ARCH.	V. EIMUTIS		0
				Lapas
				SA-
Kalba LT	UAB "AIŠKUS"		20190827-02-PP-SA-B02	Lapų
				1



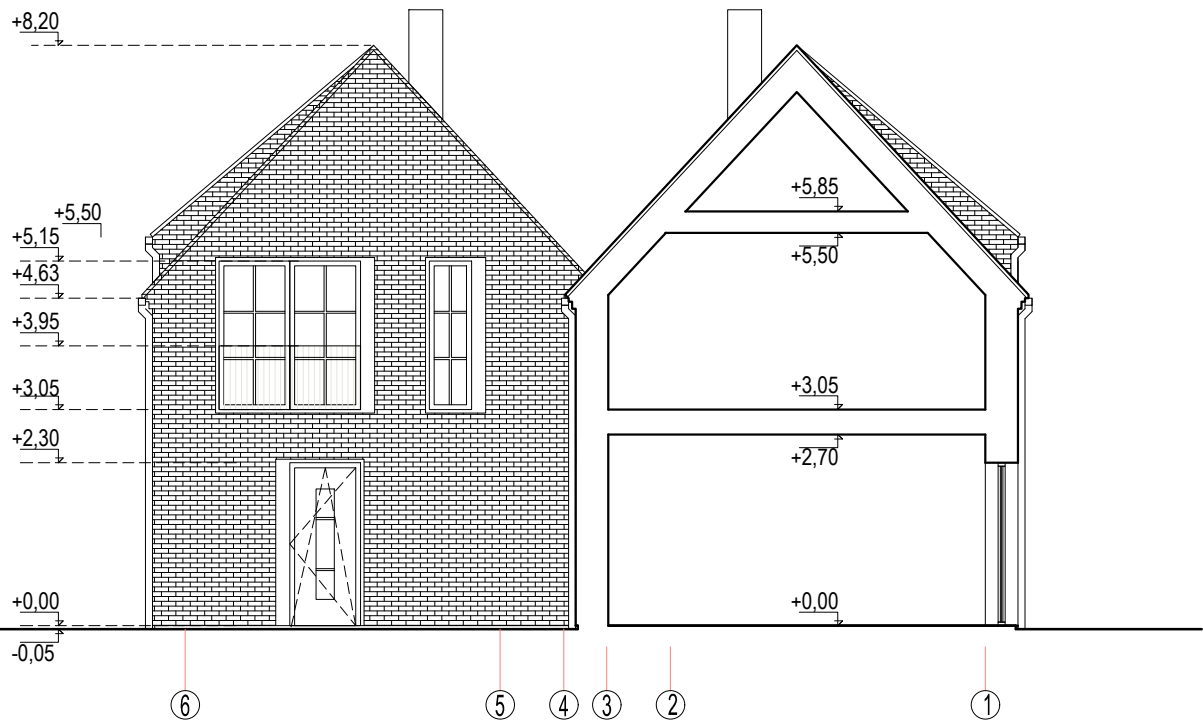


M 1:100

2019 m			VAIDOTO EIMUČIO INDIVIDUALI VEIKLA www.individualusnamai.lt		DEVYNIŲ POILSIO PASKIRTIES (7.13.) PASTATŲ ZEIGIŲ G. 45, DARGUZIŲ K., KLAIPEDOS R., SAV. STĀTYBOS PROJEKTAS	
Atestato Nr.						
A1775	PV	V. EIMUTIS		POILSIO PASTATO NR. 02 PJŪVIS 1-1		Laida
A1775	ARCH.	V. EIMUTIS				0
						Lapas
Kalba LT	UAB "AIŠKUS"		20190827-02-PP-SA-B03		SA-	Lapų 1

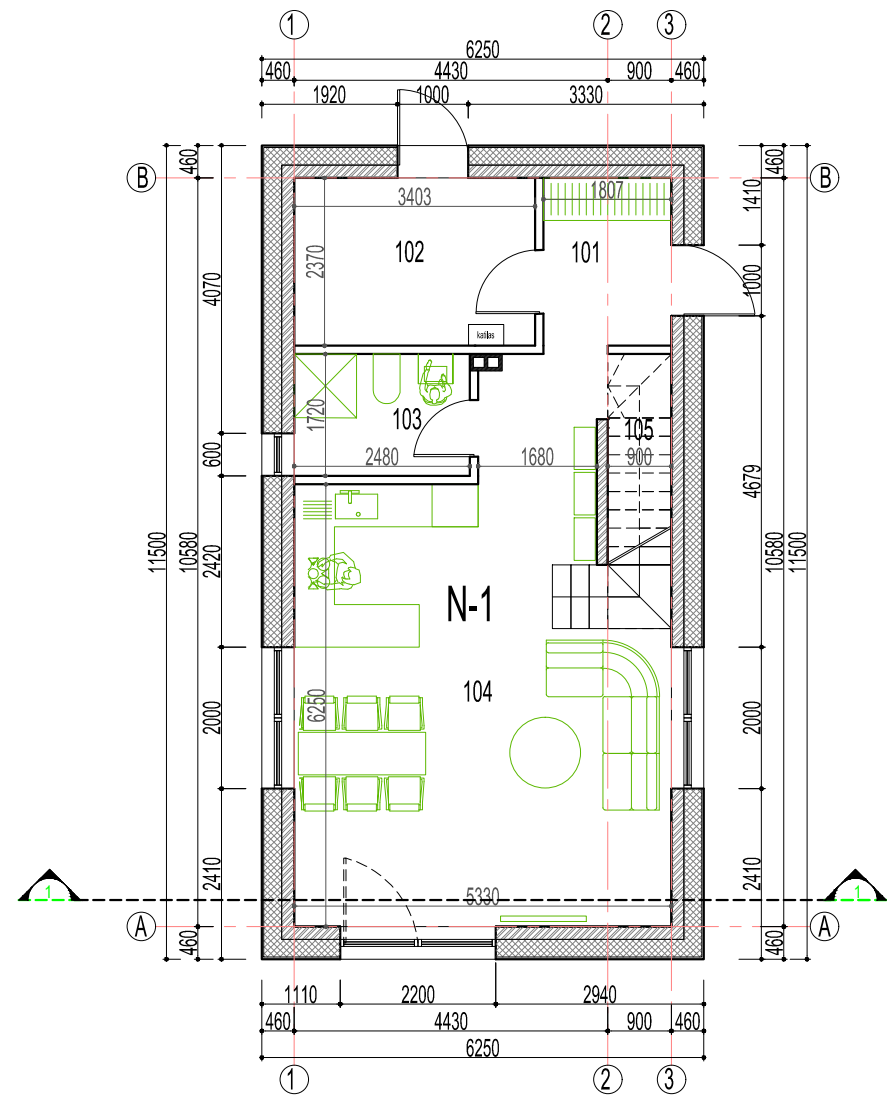


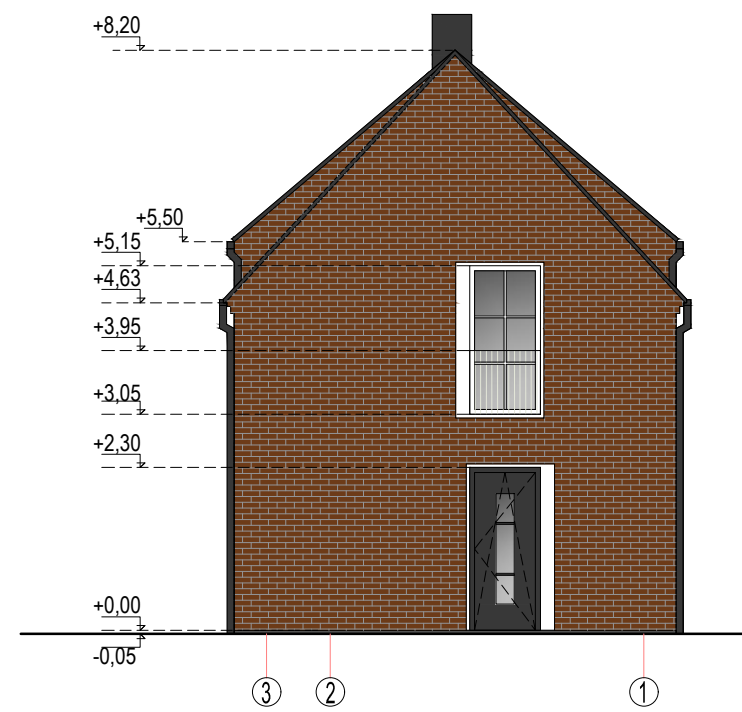
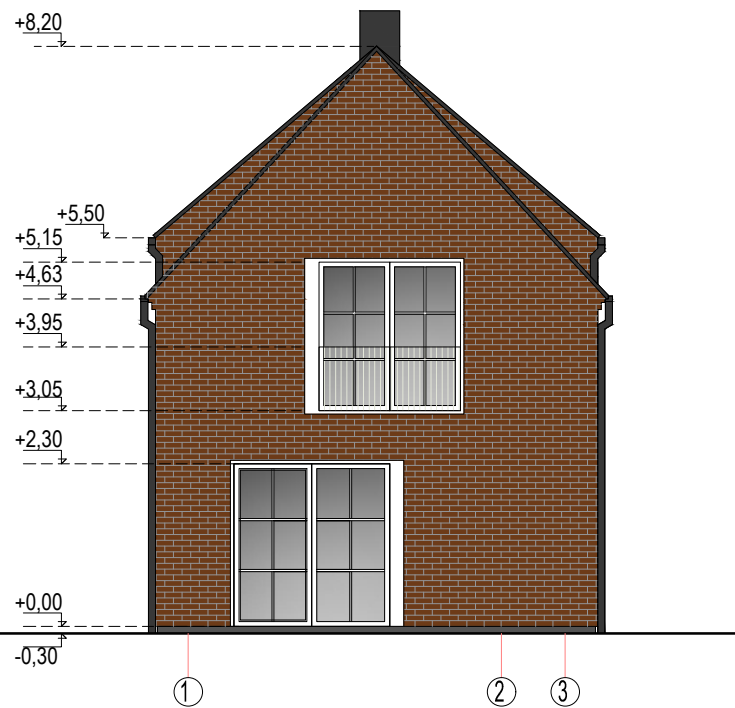
PIRMO AUKŠTO PATALPŲ EKSPLIKACIJA		
PAT. NR.	PAT. PAVADINIMAS	PLOTAS m2
	POILSIO NUMERIS NR.1	
101	TAMBURAS	4,56
102	KATILINĖ	8,25
103	SAN. MAZGAS	4,29
104	SVETAINĖ, VIRTUVĖ, VALGOMASIS	34,98
105	PAGALBINĖ PATALPA	1,63
	VISO:	53,71

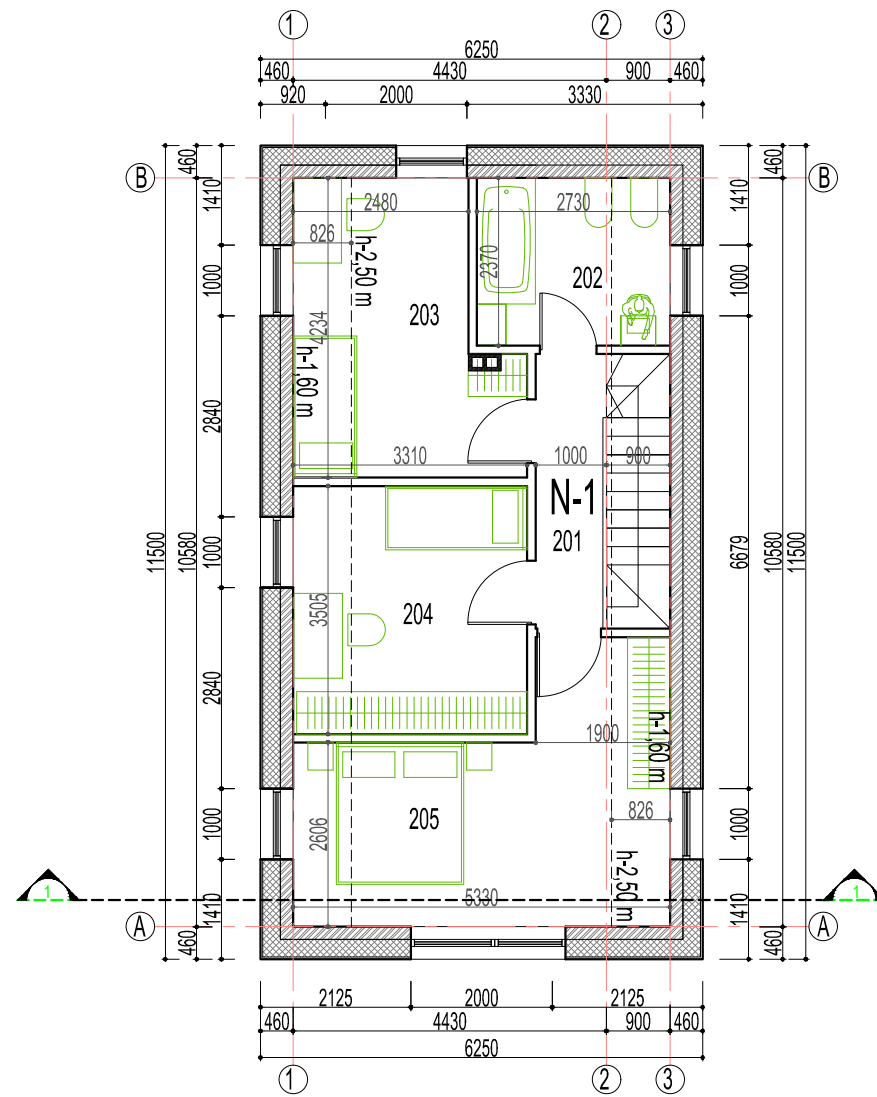




MANSARDINIO AUKŠTO PATALPŲ EKSPLIKACIJA		
PAT. NR.	PAT. PAVADINIMAS	PLOTAS m2
	POILSIO NUMERIS NR.1	
201	KORIDORIUS	3,87
202	VONIOS KAMBARYS	6,59
203	KAMBARYS	12,48
204	KAMBARYS	11,78
205	KAMBARYS	17,51
	VISO:	52,23

M 1:100

2019 m Atestato Nr.	 <b>VAIDOTO EIMUČIO INDIVIDUALI VEIKLA</b> www.individualusnamai.lt			DEVYNIŲ POILSIO PASTATŲ ZEIGIŲ G. 45, DARGUŽIŲ K., KLAIPEDOS R., SAV STATYBOS PROJEKTAS		
A1775	PV	V. EIMUTIS		POILSIO PASTATO NR. 03.1; 03.2 PIRMO IR MANSARDINIO AUKŠTO PLANAI		Laida
A1775	ARCH.	V. EIMUTIS				0
						Lapas
						Lapų
Kalba LT	UAB "AIŠKUS"			20190827-03.1; 03.2 -PP-SA-B01		SA- 1




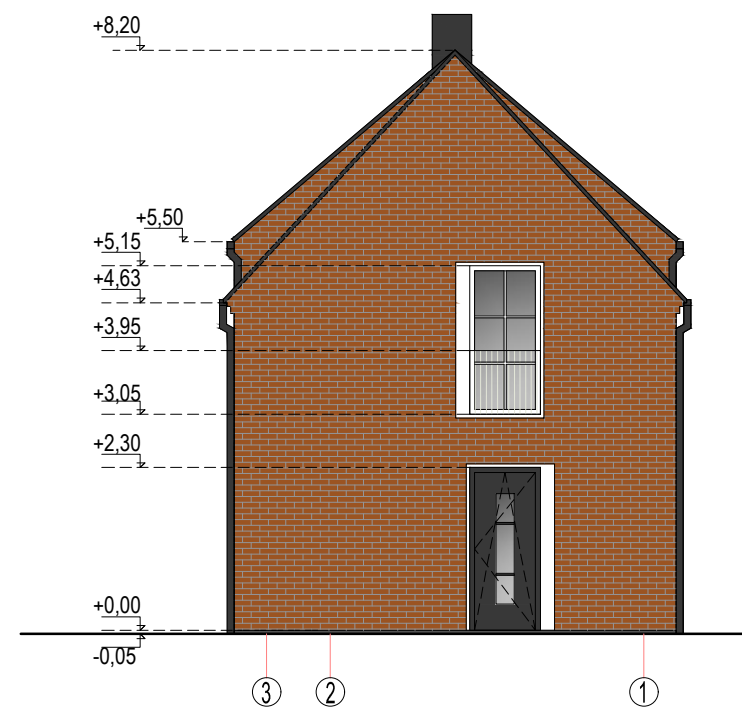
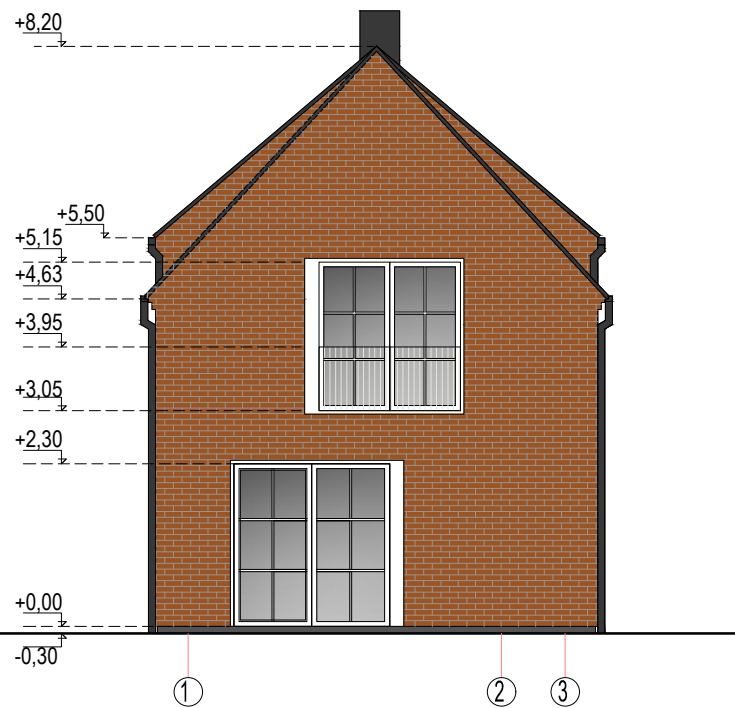
SUTARTINIAI ŽYMĖJIMAI

-  COKOLIS-DAŽYTAS LAUKO TINKAS
-  SIENŲ APDAILA - MOLINĖS PLYTOS
-  STOGAS - MOLINĖS ČERPĖS


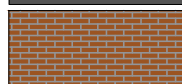

-  LANGŲ RĖMAI KLIJUJOTOMEDŽIO PROFILIO
-  LIETVAMZDŽIAI IR LIETLOVIAI - SKARDINIAI
-  LANGŲ APVADAI- DAŽYTAS LAUKO TINKAS

M 1:100

2019 m				VAIDOTO EIMUČIO INDIVIDUALI VEIKLA www.individualusnamai.lt	DEVYNIŲ POILSIO PASTATŲ ZEIGIŲ G. 45, DARGUŽIŲ K., KLAIPĖDOS R., SAV STATYBOS PROJEKTAS	
Atestato Nr.						
A1775	PV	V. EIMUTIS			POILSIO PASTATO NR. 03.1 FASADAI TARP AŠIŲ: 1-3; A-B;B-A; 3-1	Laida
A1775	ARCH.	V. EIMUTIS				0
Kalba LT	UAB "AIŠKUS"				20190827-03.1-PP-SA-B02	Lapas SA-
						Lapų 1







SUTARTINIAI ŽYMĖJIMAI

-  COKOLIS-DAŽYTAS LAUKO TINKAS
-  SIENŲ APDAILA - MOLINĖS PLYTOS
-  STOGAS - MOLINĖS ČERPĖS


-  LANGŲ RĖMAI KLIJUOTOMEDŽIO PROFILIO
-  LIETVAMZDŽIAI IR LIETLOVIAI - SKARDINIAI
-  LANGŲ APVADAI- DAŽYTAS LAUKO TINKAS


M 1:100

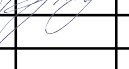2019 m			VAIDOTO EIMUČIO INDIVIDUALI VEIKLA www.individualusnamai.lt		DEVYNIŲ POILSIO PASTATŲ ZEIGIŲ G. 45, DARGUŽIŲ K., KLAIPĖDOS R., SAV STATYBOS PROJEKTAS	
Atestato Nr.						
A1775	PV	V. EIMUTIS		POILSIO PASTATO NR. 03.2 FASADAI TARP AŠIŲ: 1-3; A-B;B-A; 3-1		Laida
A1775	ARCH.	V. EIMUTIS				0
						Lapas
						Lapų
Kalba LT	UAB "AIŠKUS"		20190827-03.2-PP-SA-B03		SA-	1

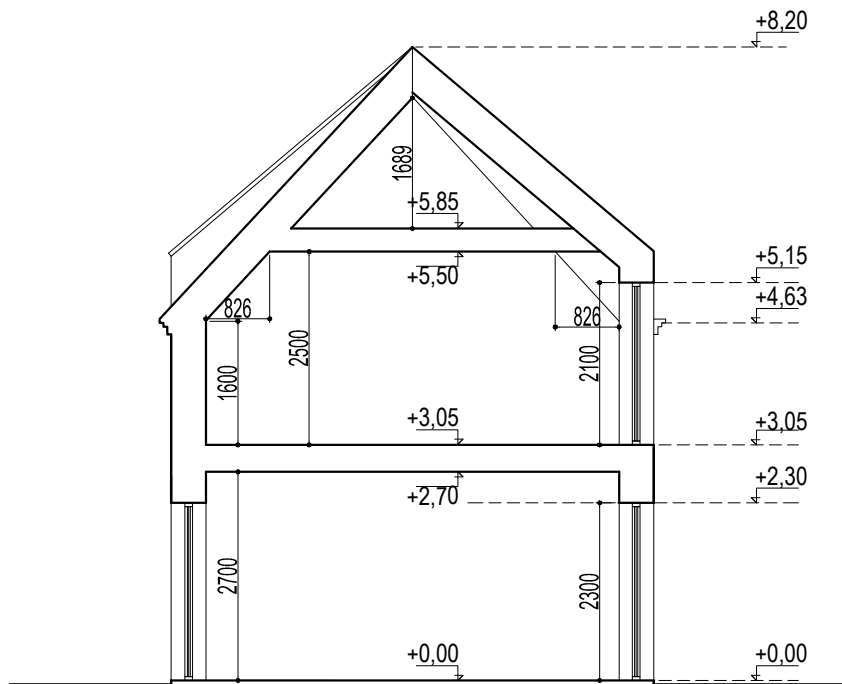


M 1:100


2019 m	 VAIDOTO EIMUČIO INDIVIDUALI VEIKLA www.individualusnamai.lt			DEVYNIŲ POILSIO PASTATŲ ZEIGIŲ G. 45, DARGUŽIŲ K., KLAIPĖDOS R., SAV STATYBŲ PROJEKTAS	
Atestato Nr.				POILSIO PASTATO NR. 03.1;03.2 PJŪVIS 1-1	
A1775	PV	V. EIMUTIS			
A1775	ARCH.	V. EIMUTIS			
				Lapas	Lapų
Kalba LT	UAB "AIŠKUS"			SA-	1
			20190827-03.1; 03.2-PP-SA-B04		

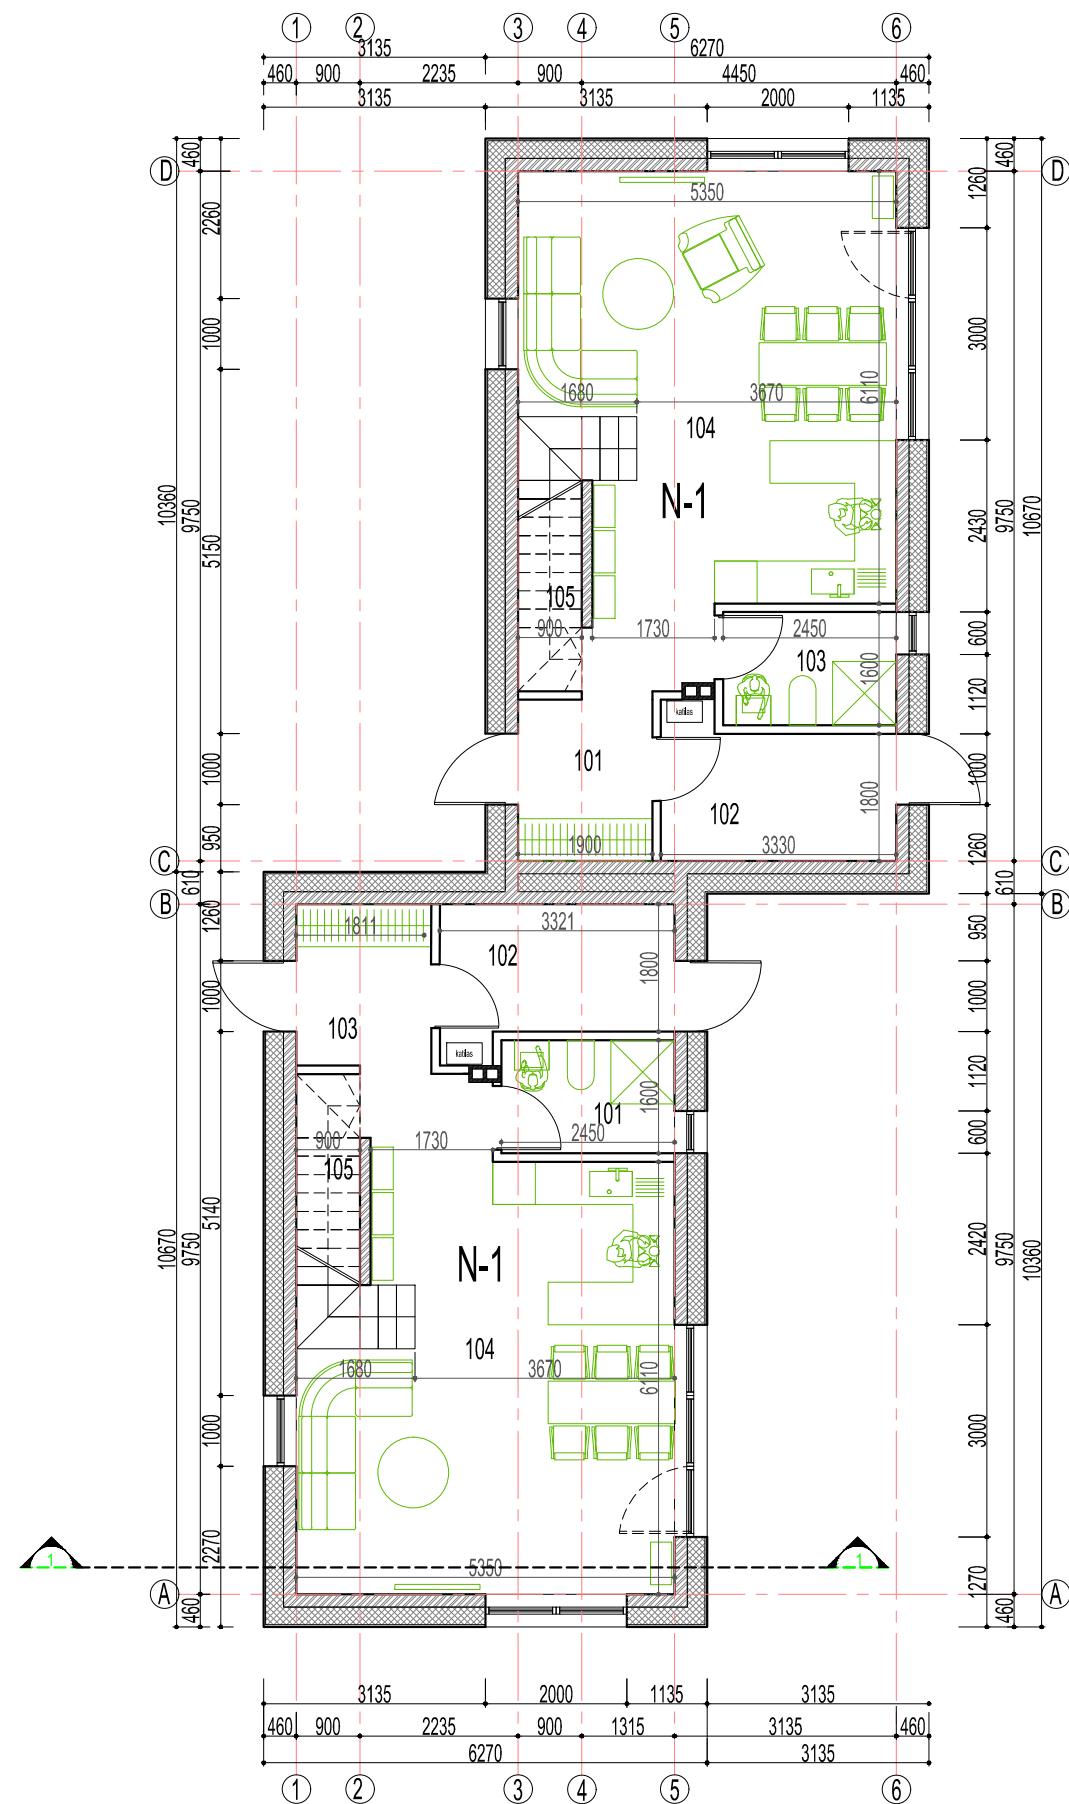

PIRMO AUKŠTO PATALPŲ EKSPLIKACIJA		
PAT. NR.	PAT. PAVADINIMAS	PLOTAS m2
	POILSIO NUMERIS NR.1	
101	TAMBURAS	4,41
102	KATILINĖ	6,73
103	SAN. MAZGAS	4,02
104	SVETAINĖ, VIRTUVĖ, VALGOMASIS	32,75
105	PAGALBINĖ PATALPA	1,63
	VISO:	49,54
101	TAMBURAS	4,41
102	KATILINĖ	6,73
103	SAN. MAZGAS	4,02
104	SVETAINĖ, VIRTUVĖ, VALGOMASIS	32,75
105	PAGALBINĖ PATALPA	1,63
	VISO:	49,54


M 1:100

2019 m	 <b>VAIDOTO EIMUČIO INDIVIDUALI VEIKLA</b> www.individualusnamai.lt			DEVYNIŲ POILSIO PASTATŲ ZEIGIŲ G. 45, DARGUŽIŲ K., KLAIPĖDOS R., SAV STATYBOS PROJEKTAS	
Atestato Nr.					
A1775	PV	V. EIMUTIS			POILSIO PASTATO NR. 04 PIRMO AUKŠTO PLANAS
A1775	ARCH.	V. EIMUTIS			Laida
					0
					Lapas
					Lapų
Kalba LT	UAB "AIŠKUS"			20190827-04-PP-SA-B01	SA- 1

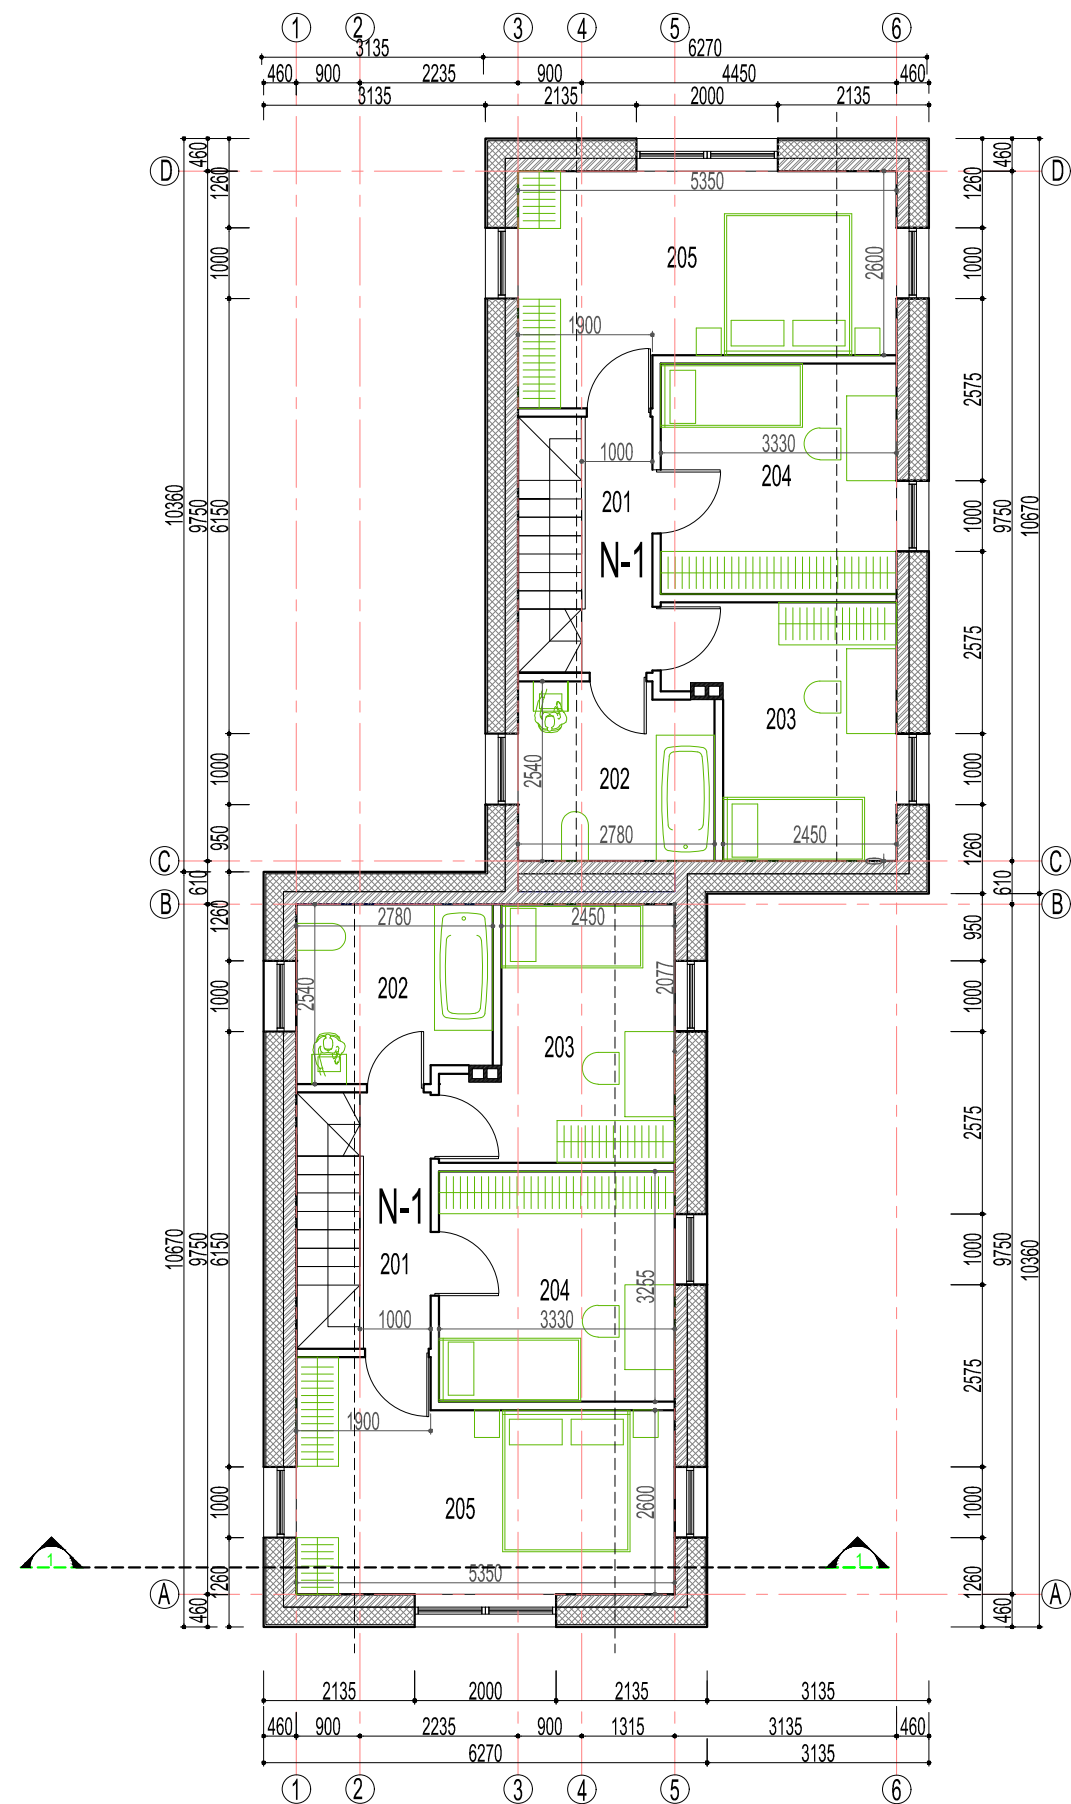




MANSARDINIO AUKŠTO PATALPŲ EKSPLIKACIJA		
PAT. NR.	PAT. PAVADINIMAS	PLOTAS m2
	POILSIO NUMERIS NR.1	
201	KORIDORIUS	3,62
202	VONIOS KAMBARYS	6,47
203	KAMBARYS	10,89
204	KAMBARYS	11,01
205	KAMBARYS	16,15
	VISO:	48,14
201	KORIDORIUS	3,62
202	VONIOS KAMBARYS	6,47
203	KAMBARYS	10,89
204	KAMBARYS	11,01
205	KAMBARYS	16,15
	VISO:	48,14

M 1:100

2019 m	 VAIDOTO EIMUČIO INDIVIDUALI VEIKLA www.individualusnamai.lt	DEVYNIŲ POILSIO PASTATŲ ZEIGIŲ G. 45, DARGUŽIŲ K., KLAIPEDOS R., SAV STATYBOS PROJEKTAS			
Atestato Nr.					
A1775	PV	V. EIMUTIS	POILSIO PASTATO NR. 04 MANSARDINIO AUKŠTO PLANAS	Laida	
A1775	ARCH.	V. EIMUTIS		0	
				Lapas	
				Lapų	
Kalba LT	UAB "AIŠKUS"		20190827-04-PP-SA-B02	SA-	1




SUTARTINIAI ŽYMĖJIMAI

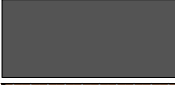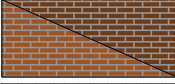
-  COKOLIS-DAŽYTAS LAUKO TINKAS
-  SIENŲ APDAILA - MOLINĖS PLYTOS
-  STOGAS - MOLINĖS ČERPĖS

-  LANGŲ RĖMAI KLIJUJOTOMEDŽIO PROFILIO
-  LIETVAMZDŽIAI IR LIETLOVIAI - SKARDINIAI
-  LANGŲ APVADAI- DAŽYTAS LAUKO TINKAS



M 1:100

2019 m			VAIDOTO EIMUČIO INDIVIDUALI VEIKLA www.individualusnamai.lt		DEVYNIŲ POILSIO PASTATŲ ZEIGIŲ G. 45, DARGUŽIŲ K., KLAIPĖDOS R., SAV STATYBOS PROJEKTAS	
Atestato Nr.	A1775	PV	V. EIMUTIS		POILSIO PASTATO NR. 04 FASADAI TARP AŠIŲ:	
	A1775	ARCH.	V. EIMUTIS		Laida	0
Kalba LT	UAB "AIŠKUS"		20190827-04-PP-SA-B03		Lapas SA-	Lapų 1

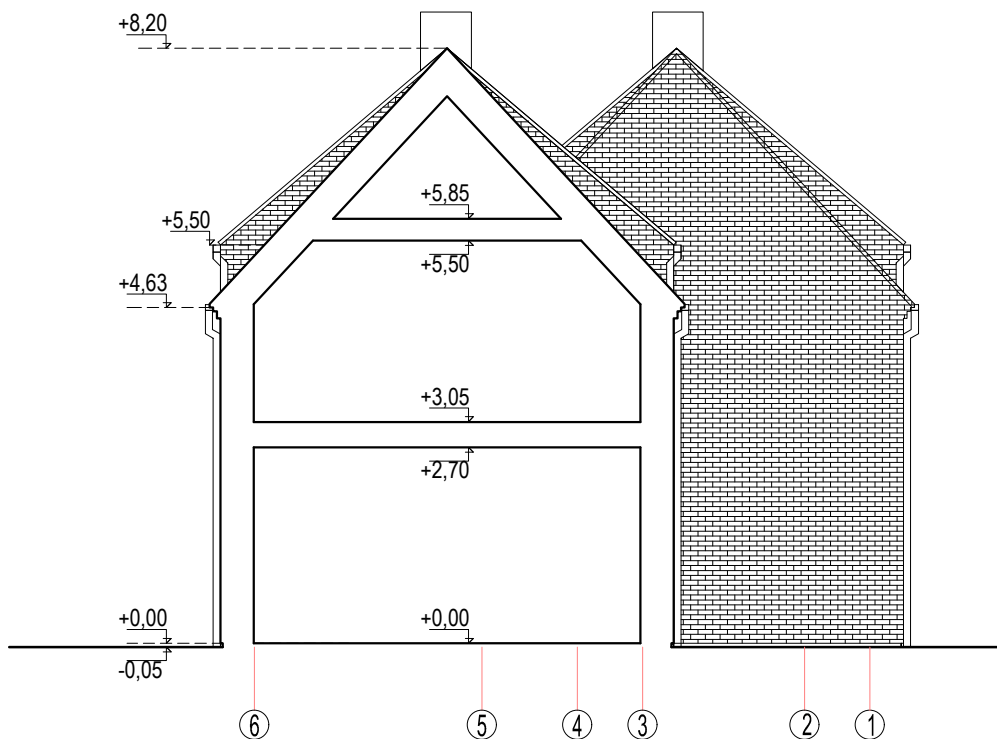



M 1:100

2019 m	 VAIDOTO EIMUČIO INDIVIDUALI VEIKLA www.individualusnamai.lt		DEVYNIŲ POILSIO PASTATŲ ZEIGIŲ G. 45, DARGUZIŲ K., KLAIPĖDOS R., SAV		
Atestato Nr.			STATYBOS PROJEKTAS		
A1775	PV	V. EIMUTIS		POILSIO PASTATO NR. 04 FASADAI TARP AŠIŲ:	Laida
A1775	ARCH.	V. EIMUTIS			0
					Lapas
Kalba LT	UAB "AIŠKUS"		20190827-04-PP-SA-B04	SA-	Lapų 1



