

"Daudzstāvu dzīvojamās ēkas Matīsa ielā 52, Rīgā"
PIEDĀVĀJUMS PROJEKTU SKIČU KONKURSAM





ĢENERĀLAIS PLĀNS M 1:500



OBJEKTU EKSPLIKĀCIJA

EKSPL. NR.	NOSAUKUMS
①	ESOŠĀ DZĪVOJAMĀ MĀJĀ
②	ATKRITUMU KONTEINERU NOVĪETNE
③	BĒRNU LAUKUMS
A	JAUNBŪVE / DZĪVOJAMĀ ĒKA A
B	JAUNBŪVE / DZĪVOJAMĀ ĒKA B


IZMANTOTIE APZĪMĒJUMI

APZĪM.	NOSAUKUMS
	ZEMESGABALA ROBEŽA
①	ESOŠĀ APBŪVE (DAUDZDZĪVOJAMĀ MĀJĀ Nr.1)
A	JAUNBŪVE (DAUDZDZĪVOJAMĀ MĀJĀ A)
B	JAUNBŪVE (DAUDZDZĪVOJAMĀ MĀJĀ B)
	IEEJA ĒKĀ
	DEMONTĒJAMIE ELEMENTI
	PROJEKTĒJAMĀ AUTONOVĪETNE
	PROJEKTĒJAMĀS ATKRITUMU KONTEINERS
	BRAUKŠANAS VIRZIENS
	PROJ. BRUĢĀKMENS SEGUMS (ceļš, autonomietne)
	PROJ. BRUĢĀKMENS SEGUMS (ietve)
	ZĀLIENS
	SOLIŅI
	ESOŠIE KOKI, KRŪMI
	JAUNIE APSTĀDĪJUMI

APBŪVI RAKSTUROJOŠIE RĀDĪTĀJI

Nr.	NOSAUKUMS	PLATĪBA m², gab.	m², %
1.	ZEMESGABALA PLATĪBA	2442.00m²	100%
2.	ZEMESGABALA KOPĒJAIS APBŪVES LAUKUMS (visa teritorija)	1375.10m²	
3.	ESOŠĀ DZĪVOJAMĀ MĀJĀ (ĒKA Nr.1)	262.00m²	
4.	JAUNBŪVE (DAUDZDZĪVOJAMĀ MĀJĀ, ĒKA A)	212.50m²	
5.	JAUNBŪVE (DAUDZDZĪVOJAMĀ MĀJĀ, ĒKA B)	886.10m²	
6.	STĀVU KOPĒJĀ PLATĪBA (ārējā kontūra):	5864.00m²	
7.	ĒKA Nr.1 (esošā 5st. ēka)	1244.00m²	
8.	ĒKA A (6 STĀVI)	1022.00m²	
9.	ĒKA B (7 STĀVI)	3598.00m²	
10.	JAUNBŪVE (DAUDZDZĪVOJAMĀ MĀJĀ, ĒKA A)		
11.	KOMERCĒLPAS	69.90m²	1 gab.
12.	DZĪVOKĻI / DZĪVOKĻI AR TERASĒM	628.20m²	15 gab.
13.	KOPLIETOŠANAS PLATĪBA	269.20m²	
14.	JAUNBŪVE (DAUDZDZĪVOJAMĀ MĀJĀ, ĒKA B)		
15.	DZĪVOKĻI / DZĪVOKĻI AR TERASĒM	2599.30m²	58 gab.
16.	KOPLIETOŠANAS PLATĪBA	610.20m²	
17.	AUTONOVĪETNE	796.20m²	24 gab.
18.	APBŪVES BLĪVUMS (visa teritorija)		56 %
19.	APBŪVES INTENSITĀTE (visa teritorija)		240 %
20.	BRĪVĀ (ZAĻĀ) TERITORĪJA (visa teritorija)		15 %
21.	AUTONOVĪETNES UN PIEBRAUCAMIE CEĻI	989.50m²	
22.	ZĀLIENS (tai skaitā labiekārtojuma elementi: žogs, panduss u.t.t.)	606.20m²	
23.	IETVE	206.00m²	
24.	ATKRITUMU KONTEINERU NOVĪETNE	1 gab.	
25.	BĒRNU ROTAĻU LAUKUMS	45.60m²	


1. STĀVA PLĀNS M 1:200

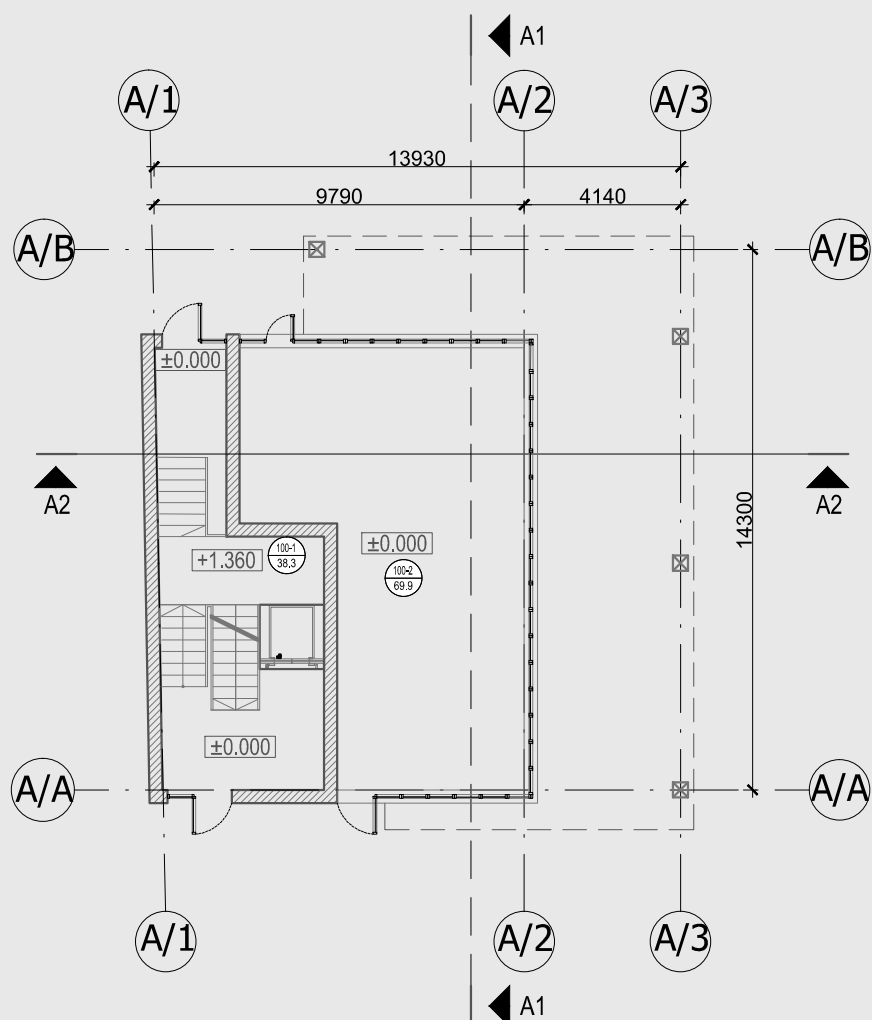

1. STĀVA TELPU EKSPĻIKĀCIJA

Nr	Nosaukums	Plat. (m²)
KOPLIETOŠANAS TELPAS		CC-1200
100-1	Kāpņu telpa	38.3
100-2	Komerctelpas	69.9
KOPEJĀ PLATĪBA		108.2


2.-4. STĀVA PLĀNS M 1:200

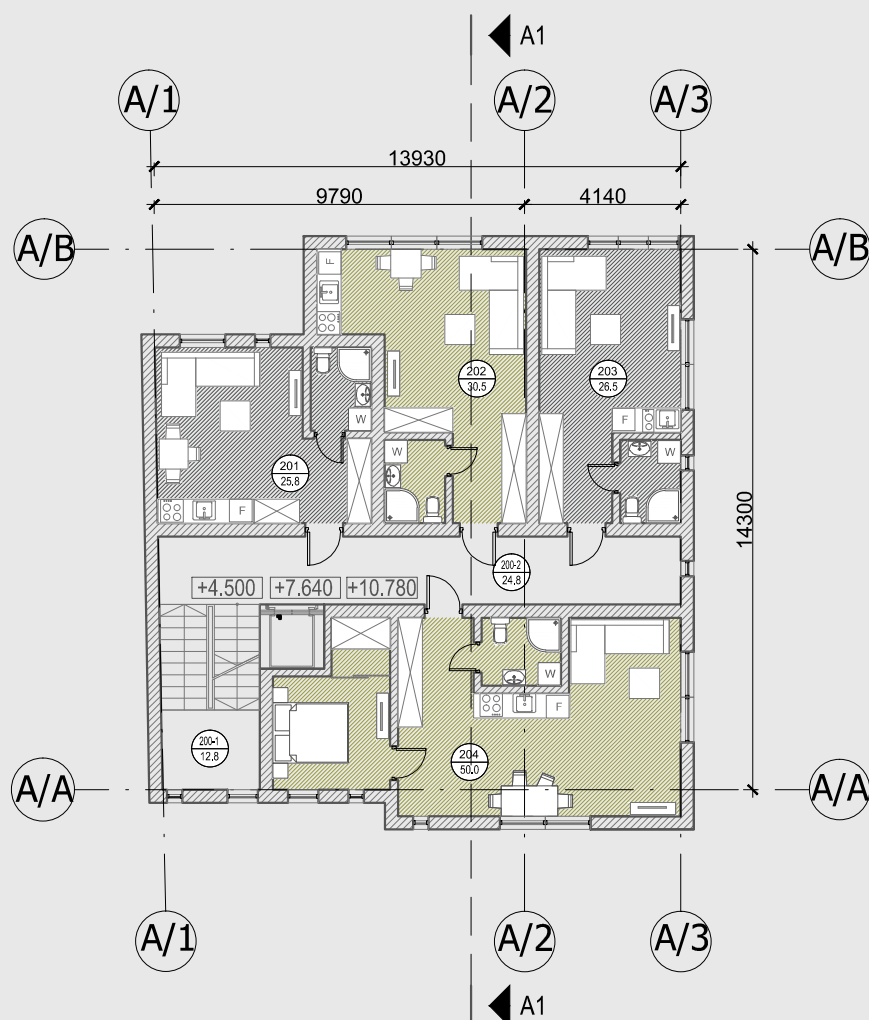

2.-4. STĀVA TELPU EKSPĻIKĀCIJA

Nr	Nosaukums	Plat. (m²)
DZĪVOJAMĀS TELPAS		CC-1122
201/301/401	Dzīvoklis	25.8
202/302/402	Dzīvoklis	30.5
203/303/403	Dzīvoklis	26.5
204/304/404	Dzīvoklis	50.0
KOPLIETOŠANAS TELPAS		CC-1200
200-2/300-2/400-2	Gaitenis	24.8
200-1/300-1/400-1	Kāpņu telpa	12.8
KOPEJĀ DZĪVOKĻU PLATĪBA		132.8
KOPEJĀ PLATĪBA		170.4

5. STĀVA PLĀNS M 1:200


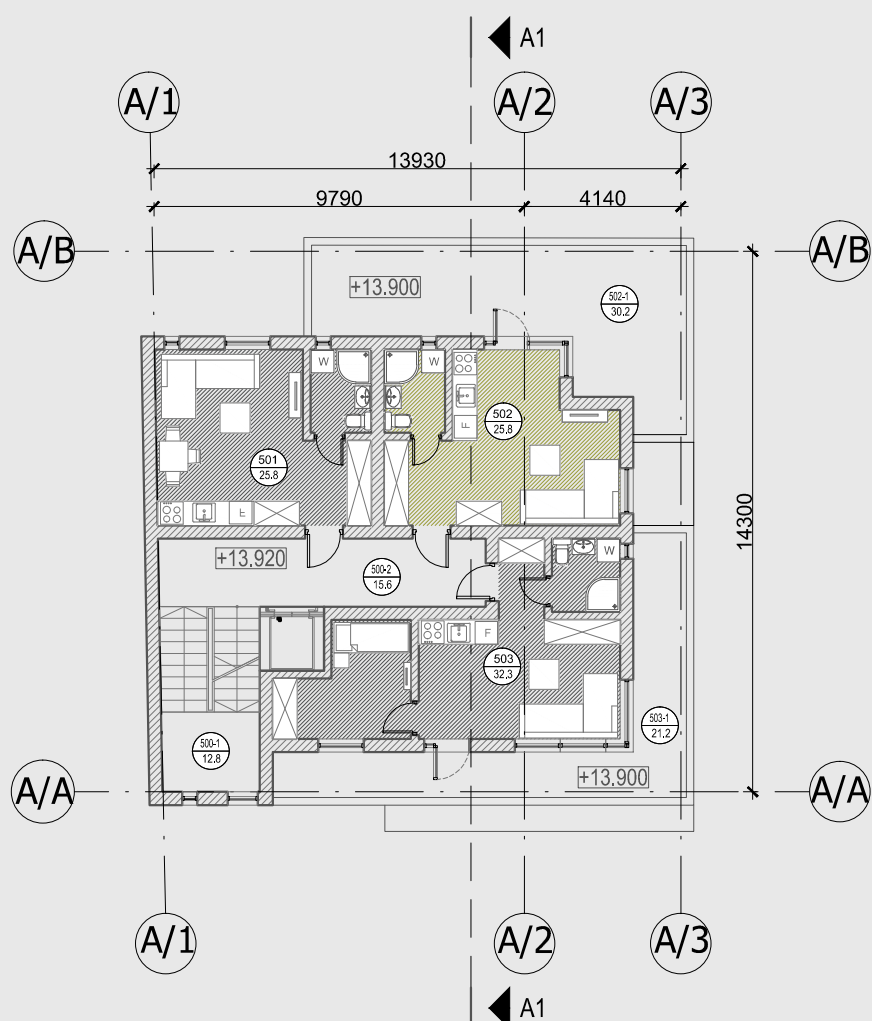


5. STĀVA TELPU EKSPĻIKĀCIJA

Nr	Nosaukums	Plat. (m²)
DZĪVOJAMĀS TELPAS		CC-1122
501	Dzīvoklis	25.8
502	Dzīvoklis	25.8
502-1	Terase	30.2
503	Dzīvoklis	32.3
503-1	Terase	21.2
KOPLIETOŠANAS TELPAS		CC-1200
500-2	Gaitenis	15.6
500-1	Kāpņu telpa	12.8
KOPEJĀ DZĪVOKĻU PLATĪBA TAI SKAITĀ TERASES		135.3 51.4
KOPEJĀ PLATĪBA		163.7

6. STĀVA PLĀNS M 1:200

JUMTA PLĀNS M 1:200

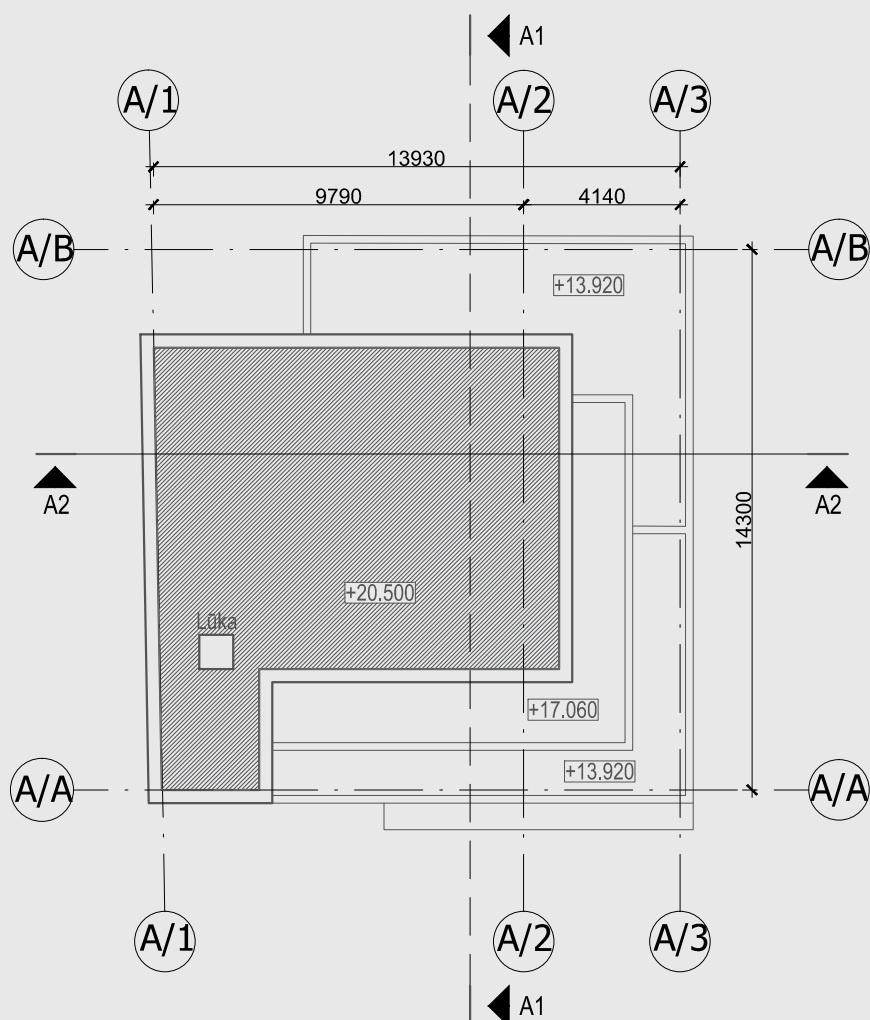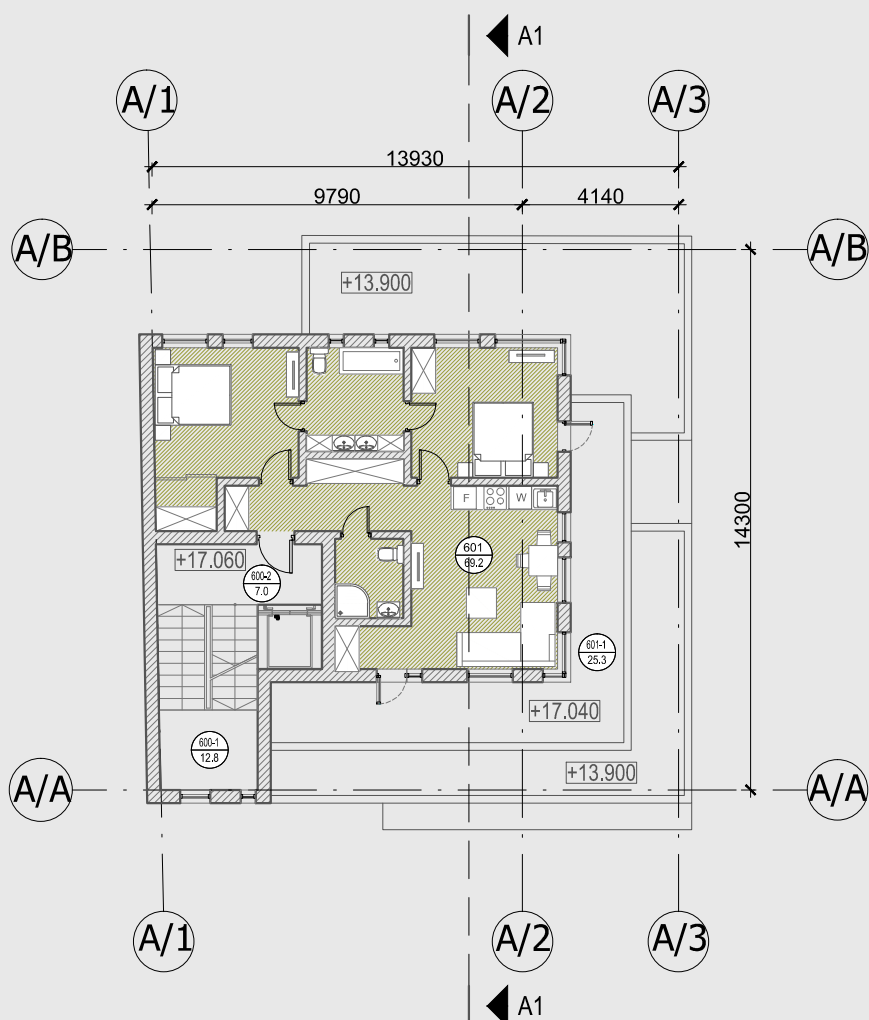

6. STĀVA TELPU EKSPLIKĀCIJA

Nr	Nosaukums	Plat. (m²)
DZĪVOJAMĀS TELPAS		CC-1122
601	Dzīvoklis	69.2
601-1	Terrase	25.3
KOPLIETOŠANĀS TELPAS		CC-1200
600-2	Gaitenis	7.0
600-1	Kāpņu telpa	12.8
KOPEJĀ DZĪVOKĻU PLATĪBA		94.5
TAI SKAITĀ TERASES		25.3
KOPEJĀ PLATĪBA		114.3

S1

RUĻĻA MATERIĀLA JUMTA SEGUMS
 RUĻĻA MATERIĀLA JUMTA SEGUMS
 SILTUMIZOLĀCIJA
 PUTUPOLISTIROLS EPS60 AR SLĪPUMU
 POLIETILĒNA PLĒVE
 DZ/BETONA PANELIS
 KRĀSOTS APMETUMS

S3

GRĪDAS SEGUMS- PARKETS
 PLĒVE
 BETONA SAUSĀ GRĪDA
 POLIETILĒNA PLĒVE
 SKAŅAS IZOLĀCIJA
 DZ/BETONA PANELIS
 KRĀSOTS APMETUMS

S2

GRĪDAS SEGUMS- FLĪZES
 FLĪŽU LĪME
 BETONA SAUSĀ GRĪDA
 POLIETILĒNA PLĒVE
 SKAŅAS IZOLĀCIJA
 DZ/BETONA PANELIS
 KRĀSOTS APMETUMS

S4

KRĀSOTS APMETUMS
 GĀZBETONA BLOKI
 SKAŅAS IZOLĀCIJA
 KRĀSOTS APMETUMS


S5

ĢĪPŠKARTONA PLĀKSNES (2 KĀRTĀS)
 TĒRAUDA PROFILS
 AKMENS VĀTE
 ĢĪPŠKARTONA PLĀKSNES (2 KĀRTĀS)


S6

KRĀSOTS APMETUMS
 GĀZBETONA BLOKI
 SILTUMIZOLĀCIJA
 ĶĪĒĒLIS
 BALTAIS BETONS
 STIKLS

GRIEZUMS A1-A1 M 1:200

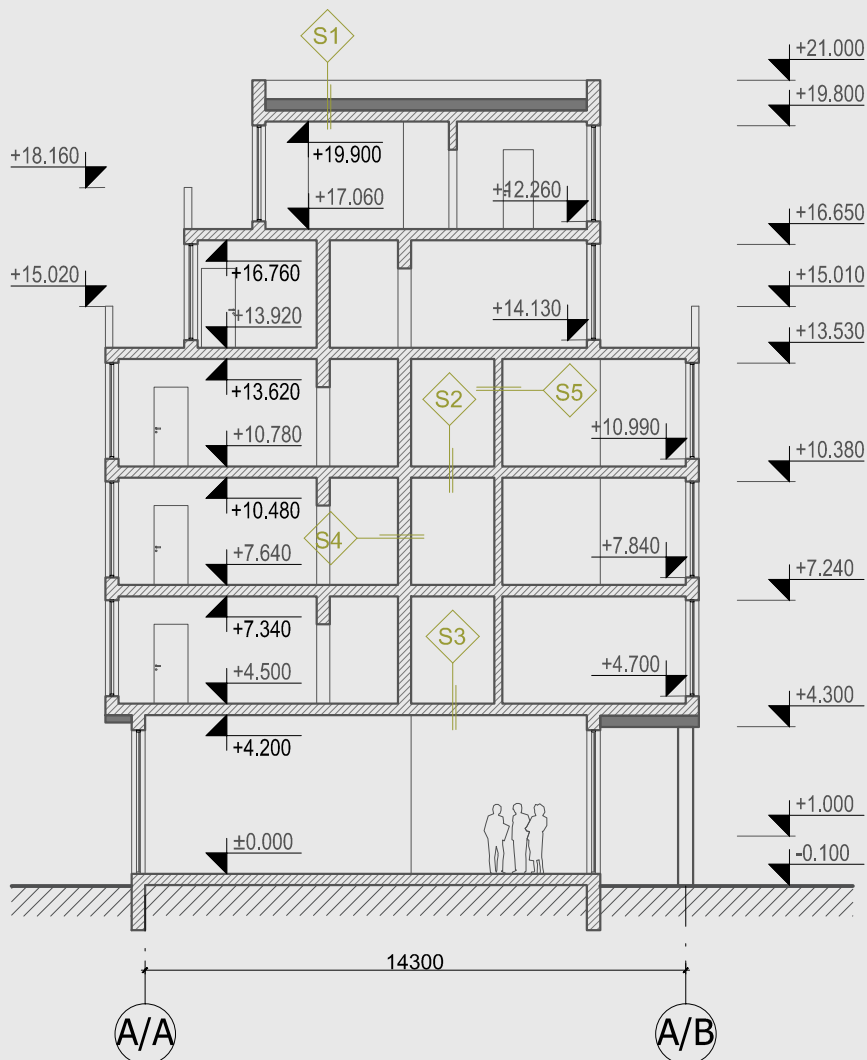

GRIEZUMS A2-A2 M 1:200

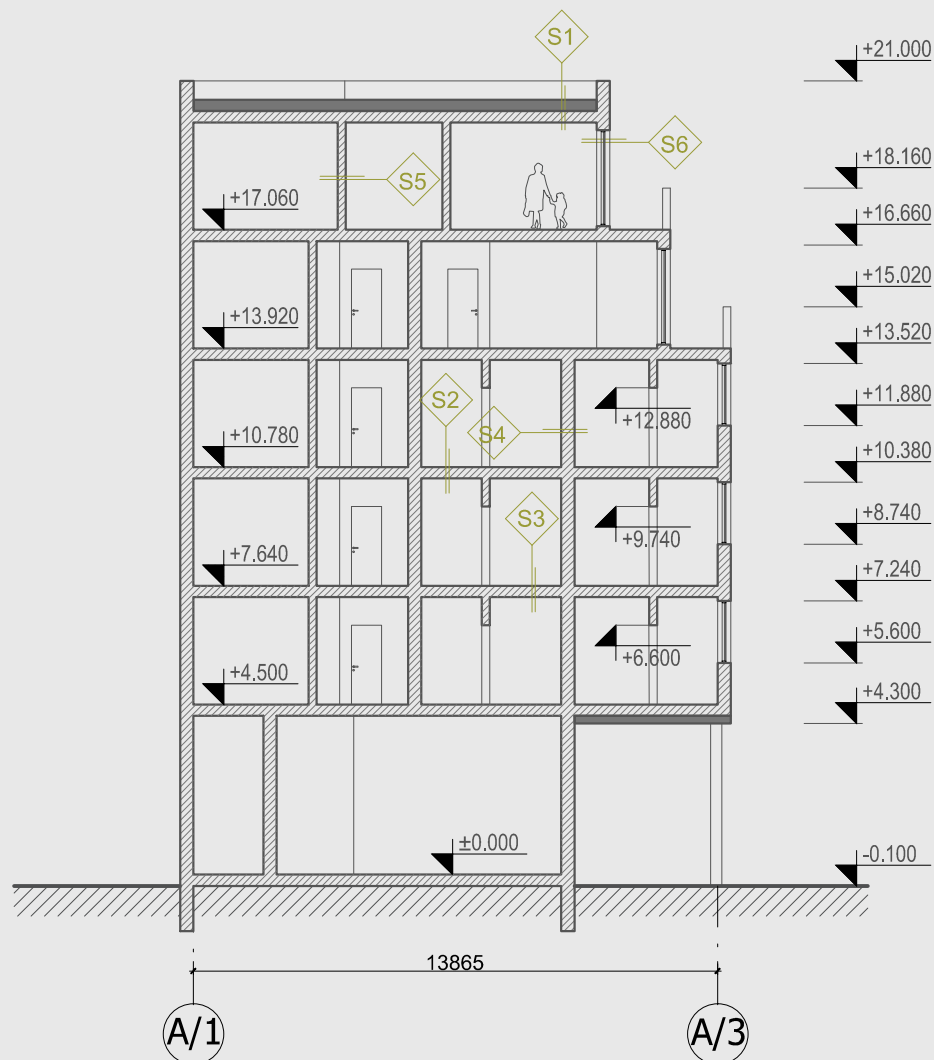

FASĀDE ASĪS A/1-A/3 M 1:200



FASĀDES KRĀSU PASE

- BALTAIS BETONS**
- DEKORATĪVAIS ĶĪEGELIS**
Gesmord SP SIA "ALVA bricks"
 VAI ANALOGS
- LOGU RĀMJU TONIS RAL 7011**
(TUMŠI PELĒKS)


FASĀDE ASĪS A/A-A/B M 1:200



FASĀDE ASĪS A/3-A/1 M 1:200




1. STĀVA PLĀNS M 1:200

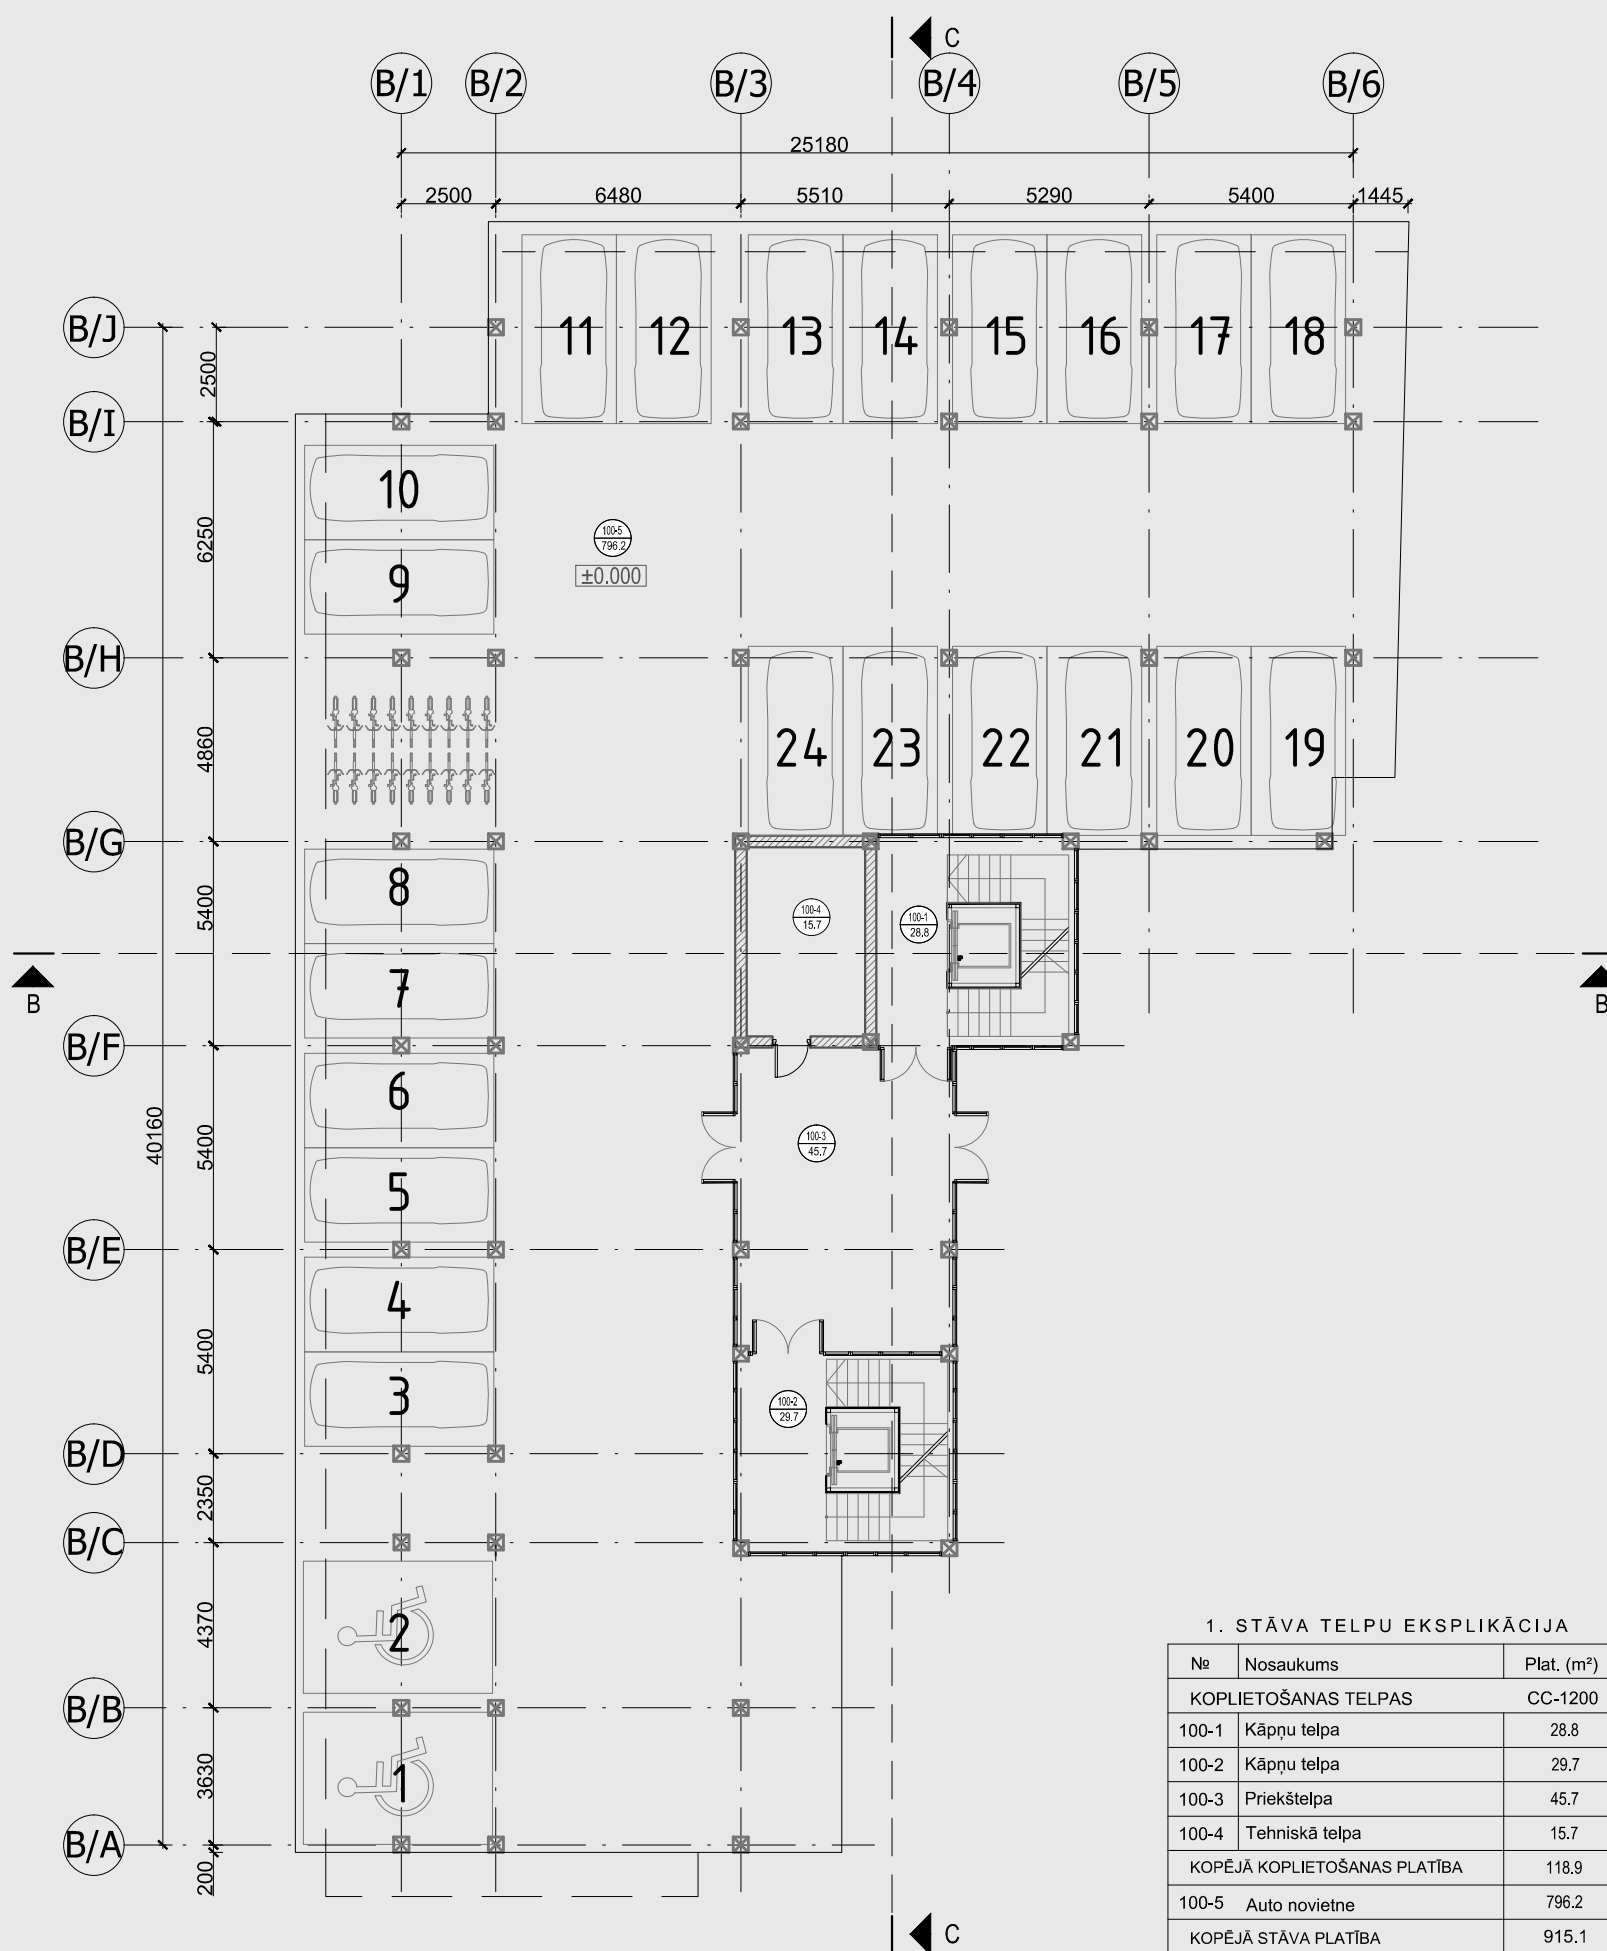

2.-5. STĀVA PLĀNS M 1:200



6. STĀVA PLĀNS M 1:200

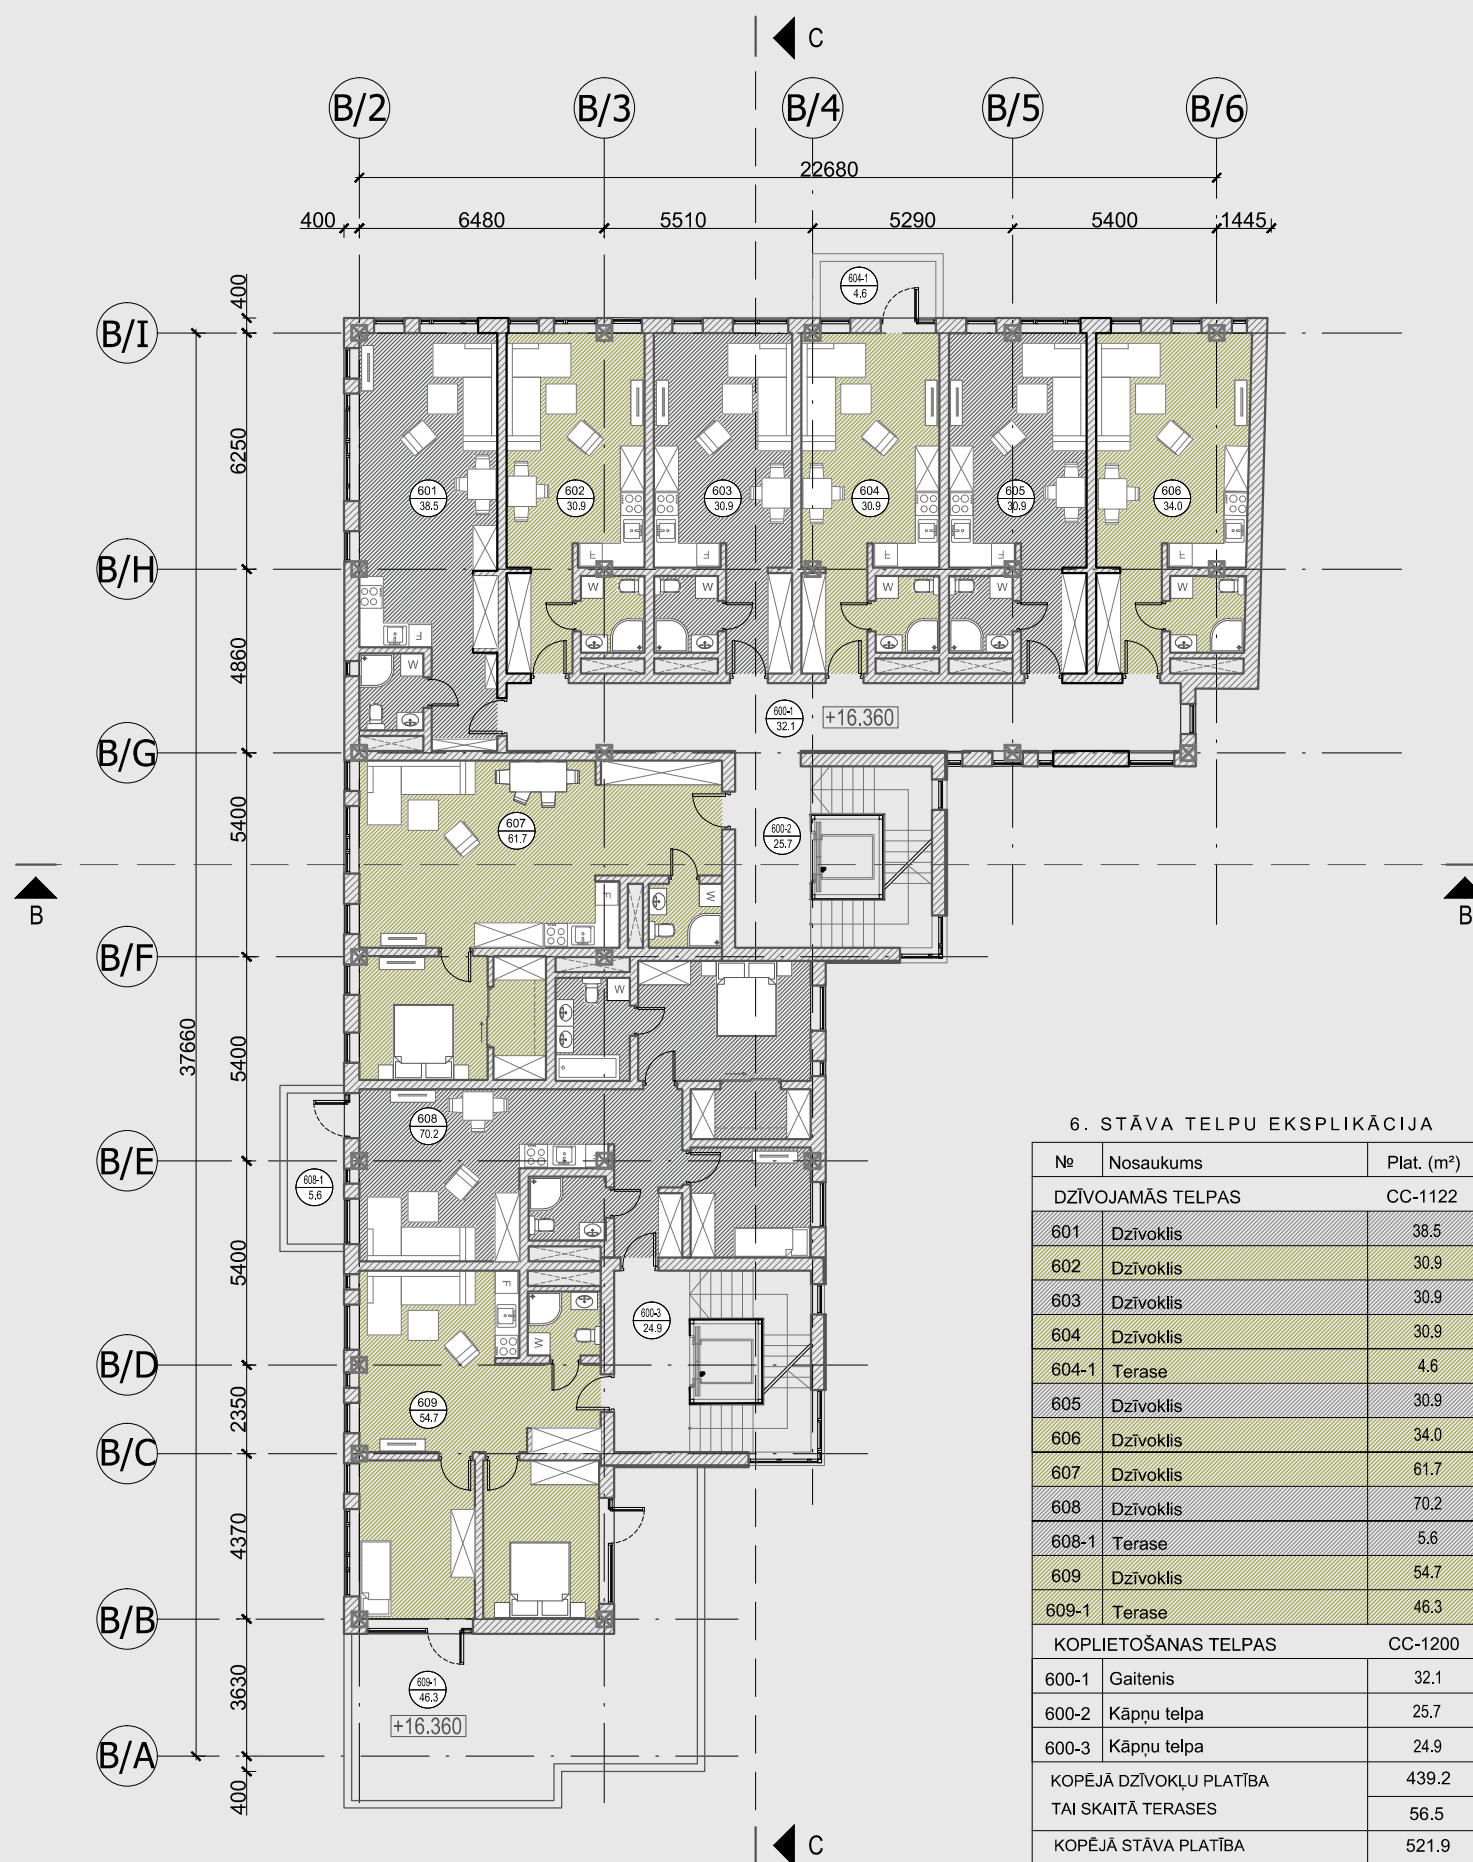


7. STĀVA PLĀNS M 1:200




7. STĀVA TELPU EKSPLIKĀCIJA

№	Nosaukums	Plat. (m ²)
DZĪVOJAMĀS TELPAS		CC-1122
701	Dzīvoklis	74.6
701-1	Terase	38.6
702	Dzīvoklis	81.3
702-1	Terase	33.3
703	Dzīvoklis	32.8
703-1	Terase	9.4
704	Dzīvoklis	37.5
704-1	Terase	7.1
704-2	Terase	9.0
705	Dzīvoklis	47.3
705-1	Terase	45.0
KOPLIETOŠANAS TELPAS		CC-1200
700-1	Gaitenis	5.6
700-2	Kāpņu telpa	25.7
700-3	Kāpņu telpa	24.9
KOPĒJĀ DZĪVOKĻU PLATĪBA		406.9
TAI SKAITĀ TERASES		142.4
KOPĒJĀ STĀVĀ PLATĪBA		463.10

JUMTA PLĀNS M 1:200

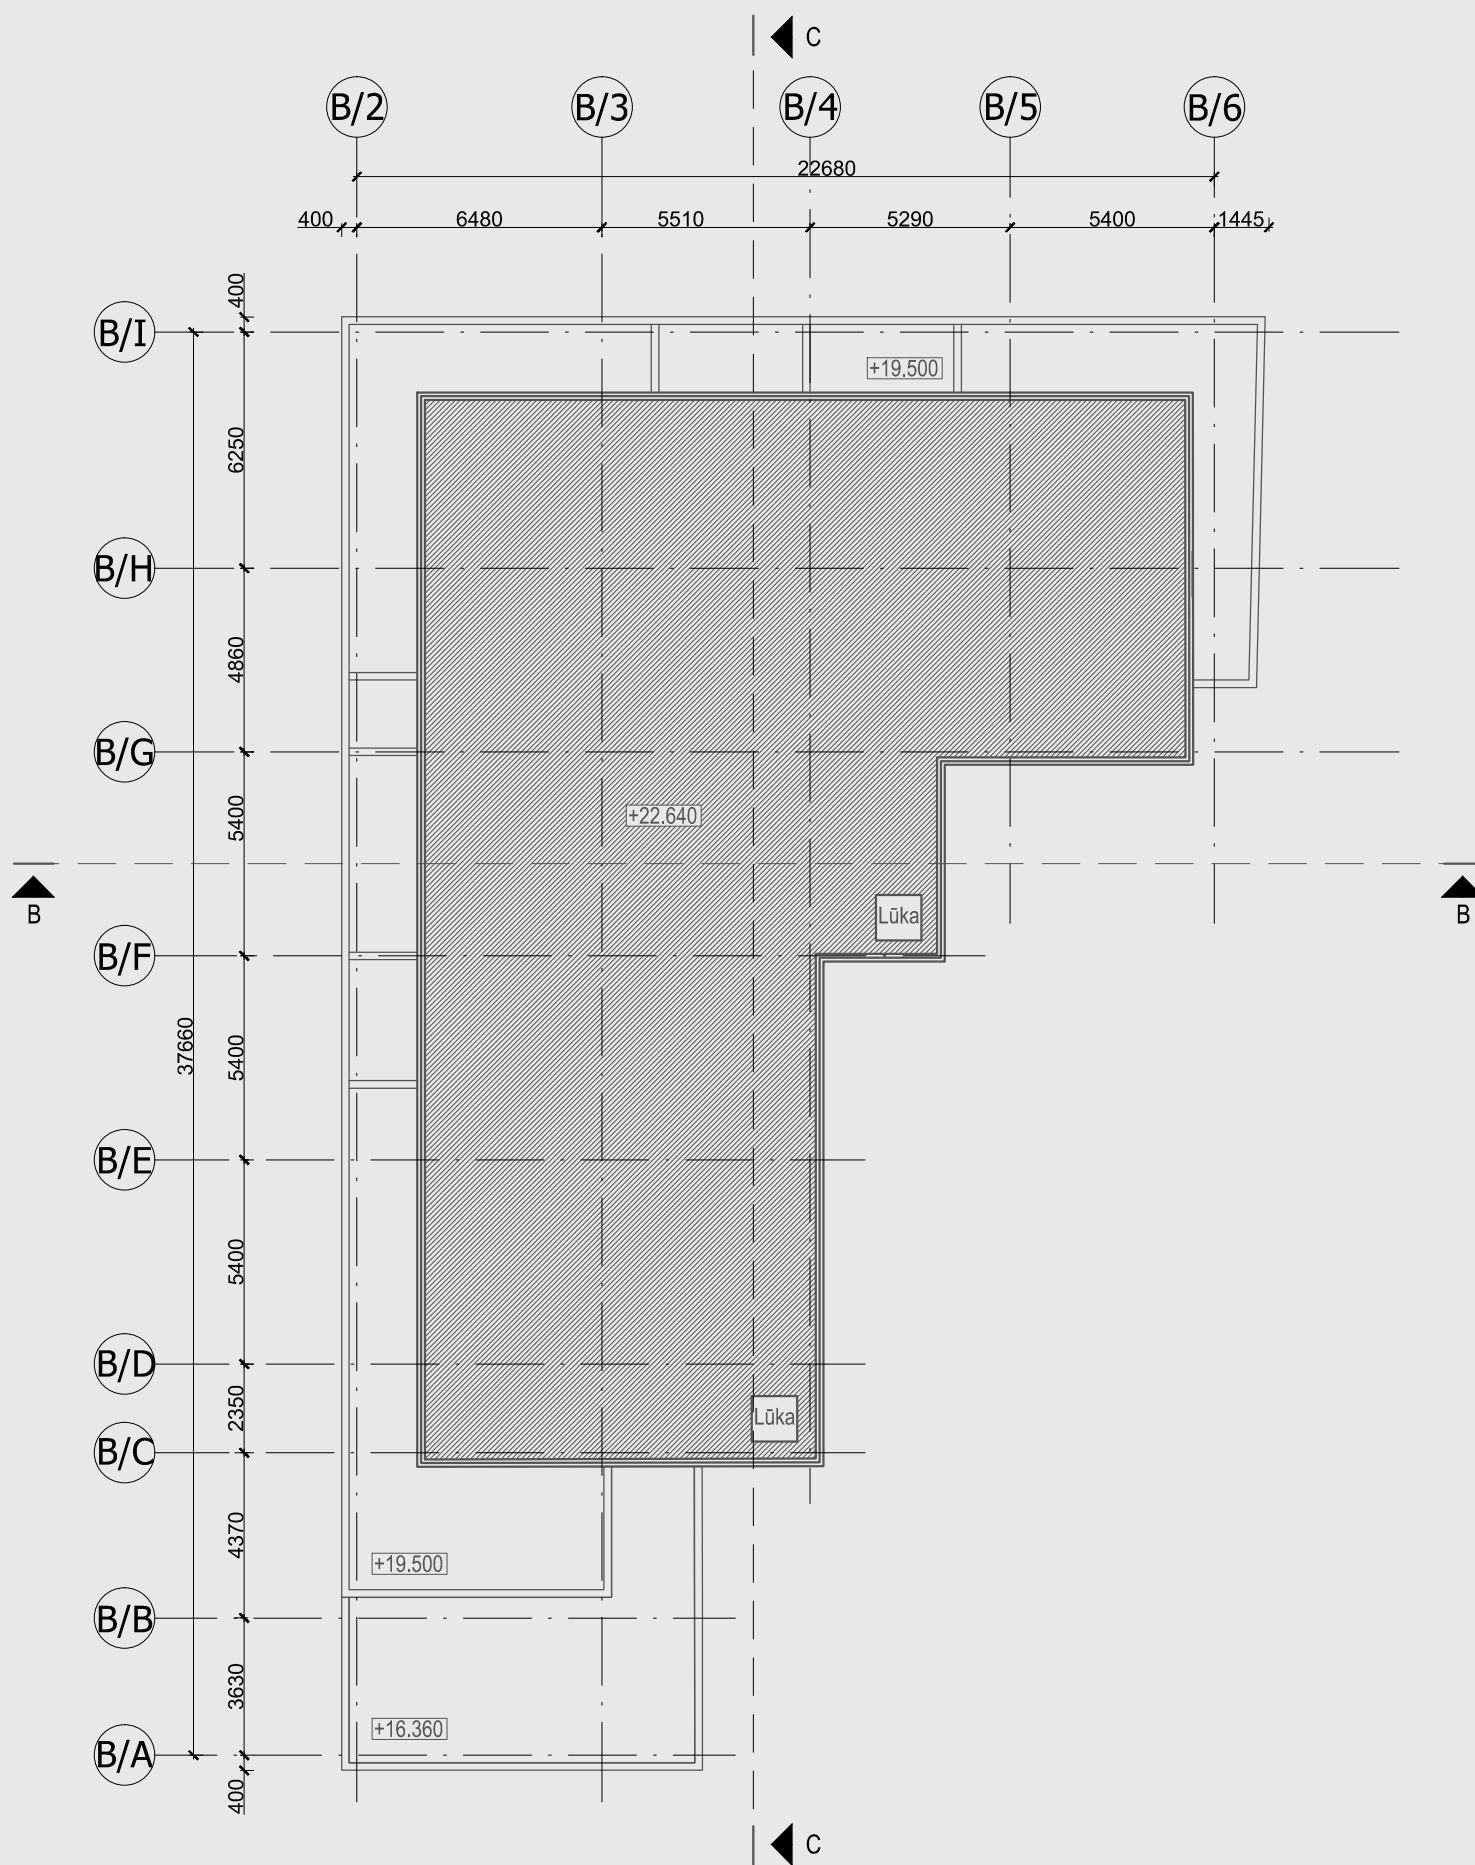


GRIEZUMS B-B M 1:200

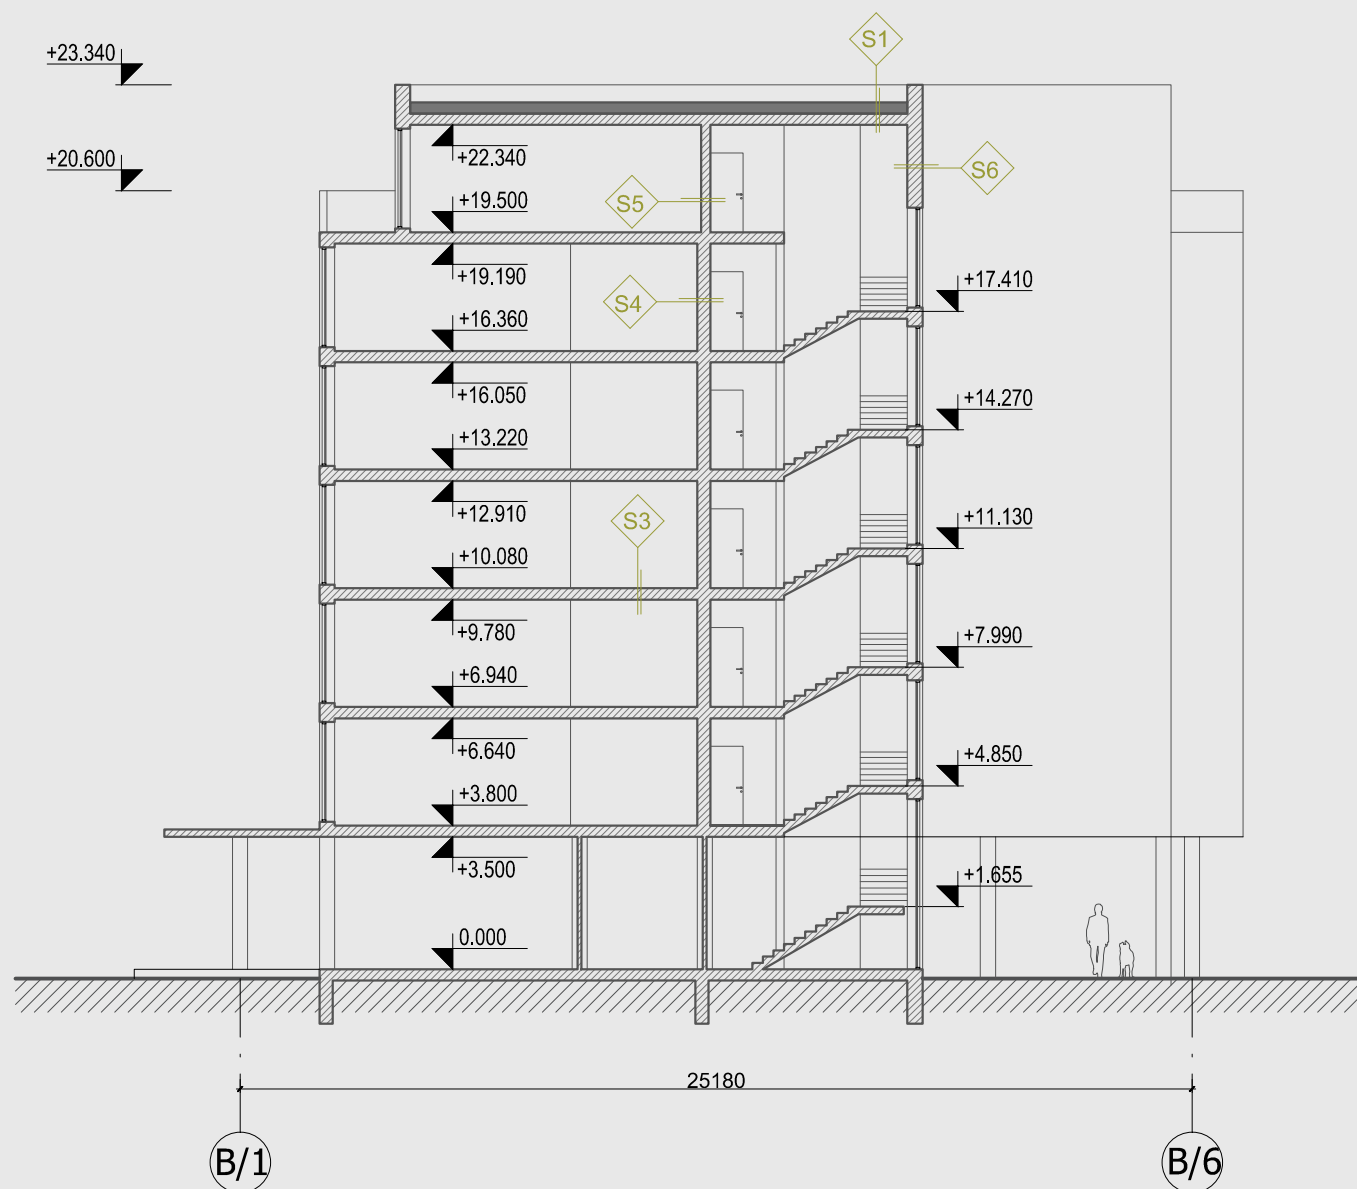

- S1**
 - RULĻA MATERIĀLA JUMTA SEGUMS
 - RULĻA MATERIĀLA JUMTA SEGUMS
 - SILTUMIZOLĀCIJA
 - PUTUPOLISTIROLS EPS60 AR SLĪPUMU
 - POLIETILĒNA PLĒVE
 - DZ/BETONA PANELIS
 - KRĀSOTS APMETUMS
- S2**
 - GRĪDAS SEGUMS- FLĪZES
 - FLĪŽU LĪME
 - BETONA SAUSĀ GRĪDA
 - POLIETILĒNA PLĒVE
 - SKAŅAS IZOLĀCIJA
 - DZ/BETONA PANELIS
 - KRĀSOTS APMETUMS
- S3**
 - GRĪDAS SEGUMS- PARKETS
 - PLĒVE
 - BETONA SAUSĀ GRĪDA
 - POLIETILĒNA PLĒVE
 - SKAŅAS IZOLĀCIJA
 - DZ/BETONA PANELIS
 - KRĀSOTS APMETUMS
- S4**
 - KRĀSOTS APMETUMS
 - GĀZBETONA BLOKI
 - SKAŅAS IZOLĀCIJA
 - KRĀSOTS APMETUMS
- S5**
 - ĢĪPŠKARTONA PLĀKSNES (2 KĀRTĀS)
 - TĒRAUDA PROFILS
 - AKMENS VĀTE
 - ĢĪPŠKARTONA PLĀKSNES (2 KĀRTĀS)
- S6**
 - KRĀSOTS APMETUMS
 - GĀZBETONA BLOKI
 - SILTUMIZOLĀCIJA
 - KĪĒĢELIS
 - BALTAIS BETONS
 - STIKLS

GRIEZUMS C-C M 1:200

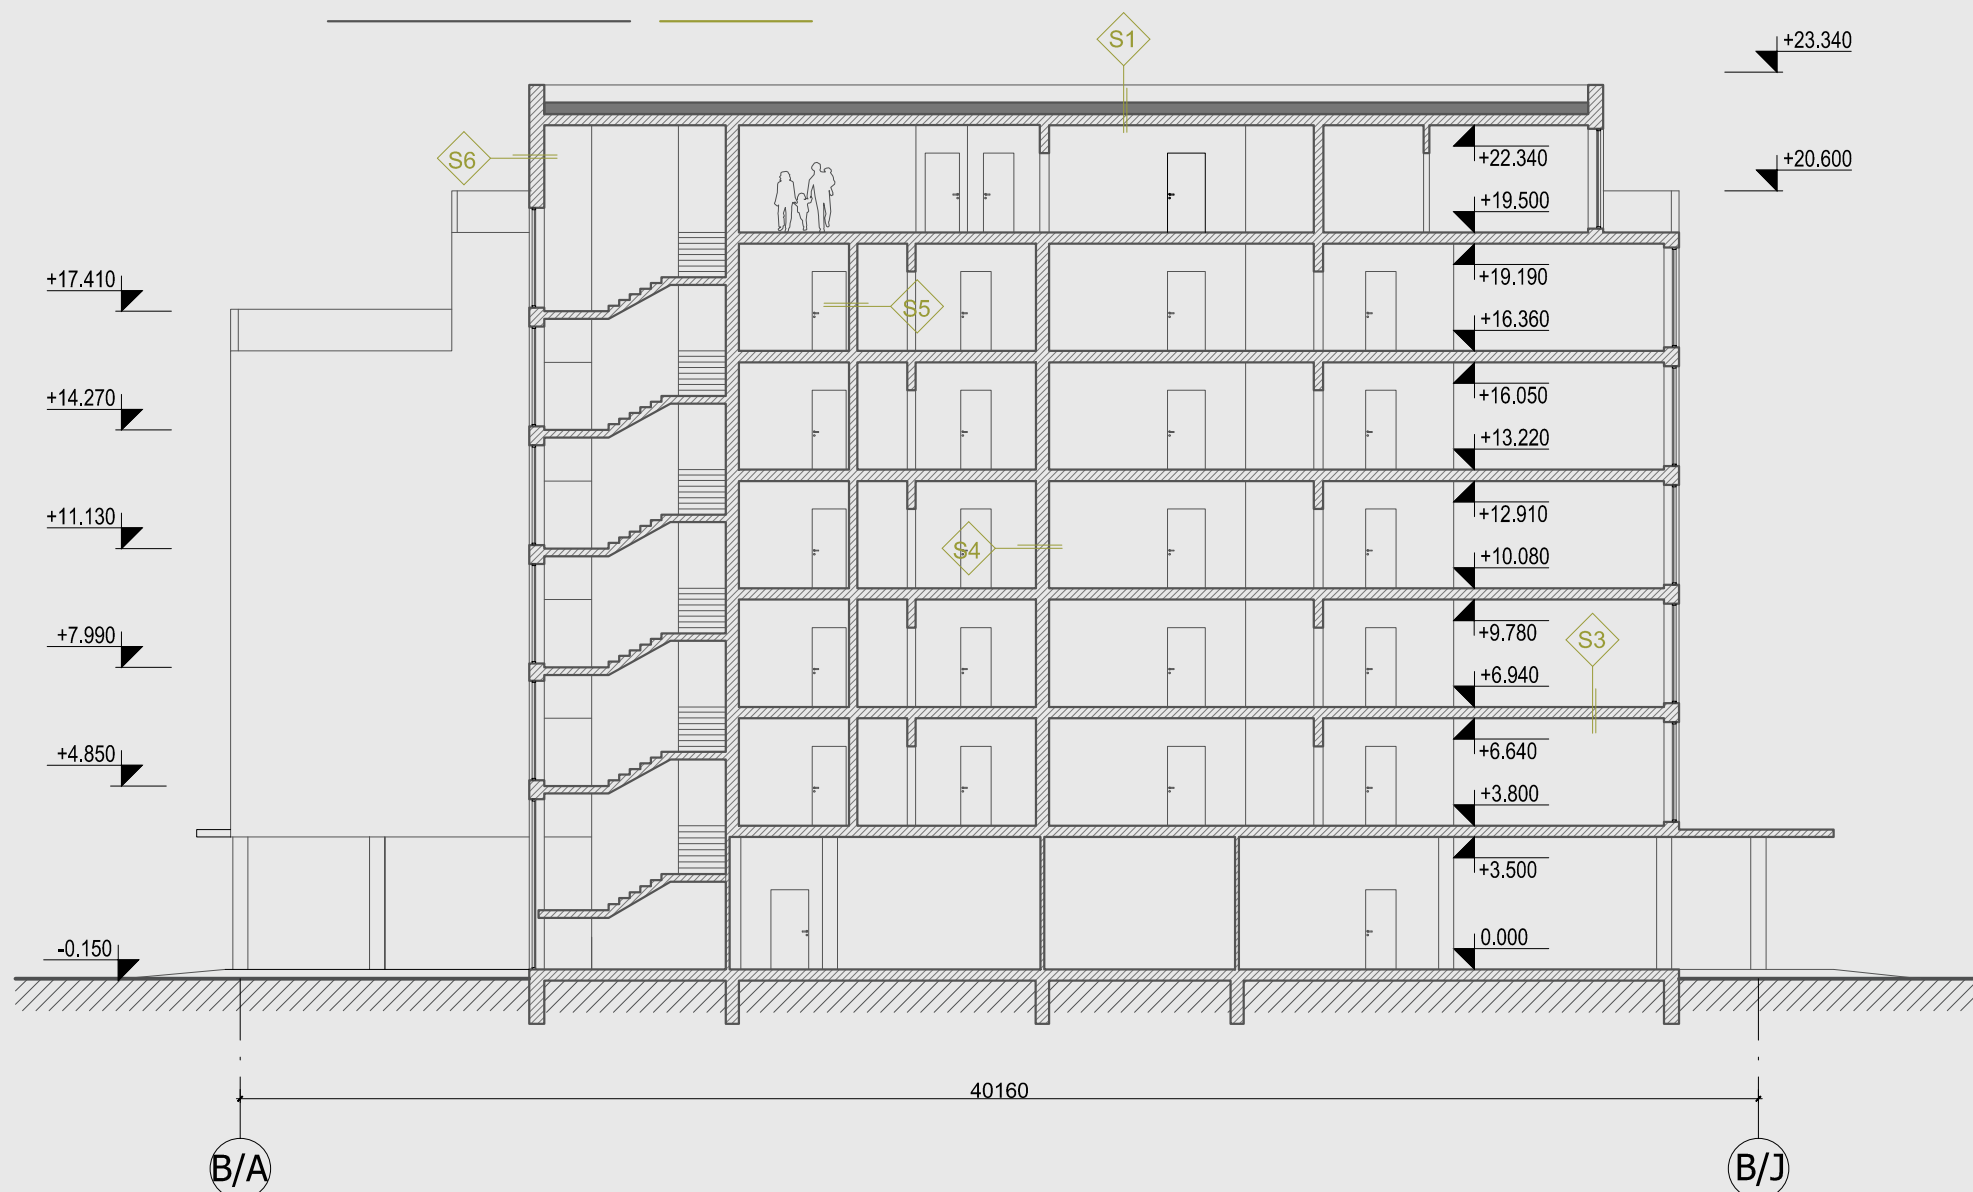

FASĀDE ASĪS B/A-B/J M 1:200



FASĀDE ASĪS B/1-B/6 M 1:200



FASĀDES KRĀSU PASE

-  BALTAIS BETONS
-  DEKORĀTĪVAIS ĶIEĢELIS
Gesmord SP SIA "ALVA bricks"
VAI ANALOGS
-  LOGU RĀMJU TONIS RAL 7011
(TUMŠI PELĒKS)

FASĀDE ASĪS B/J-B/A M 1:200



FASĀDE ASĪS B/6-B/1 M 1:200






INSOLĀCIJA PLKST. 9.00-10.00



INSOLĀCIJA PLKST. 11.00-12.00

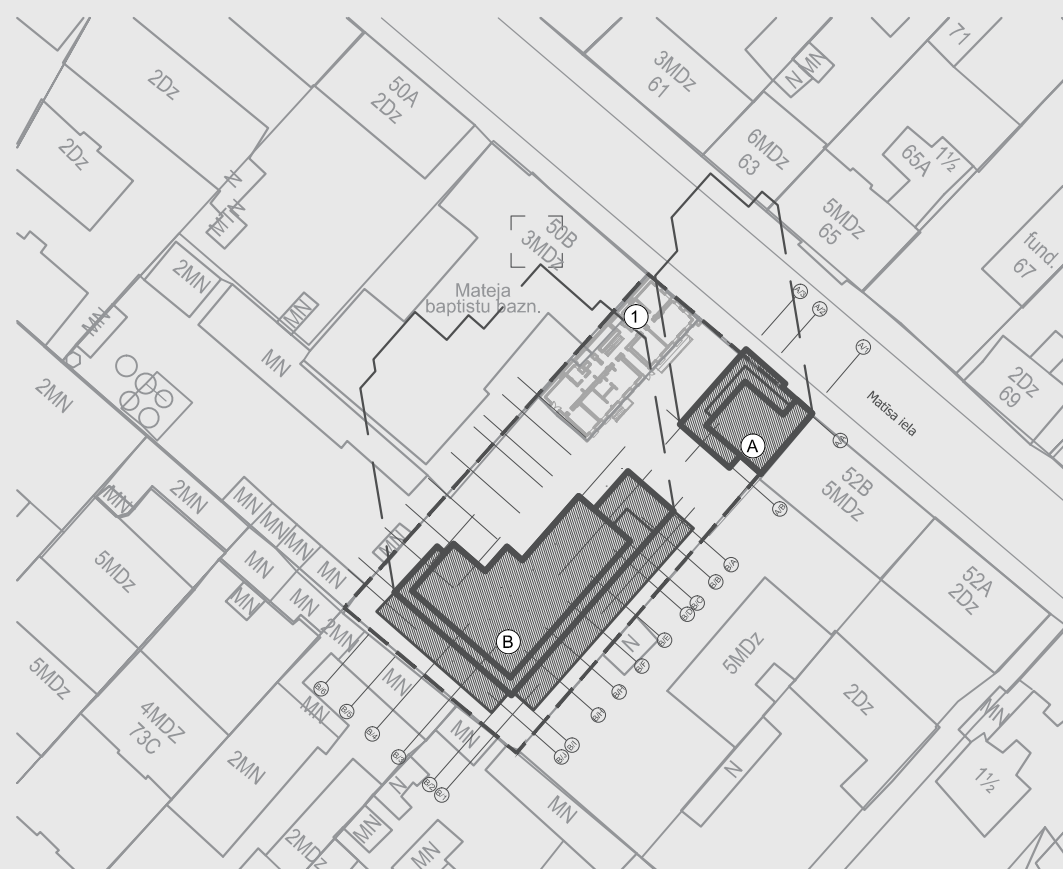

INSOLĀCIJA PLKST. 13.00





