


PIRMO AUKŠTO PLANAS M 1:100

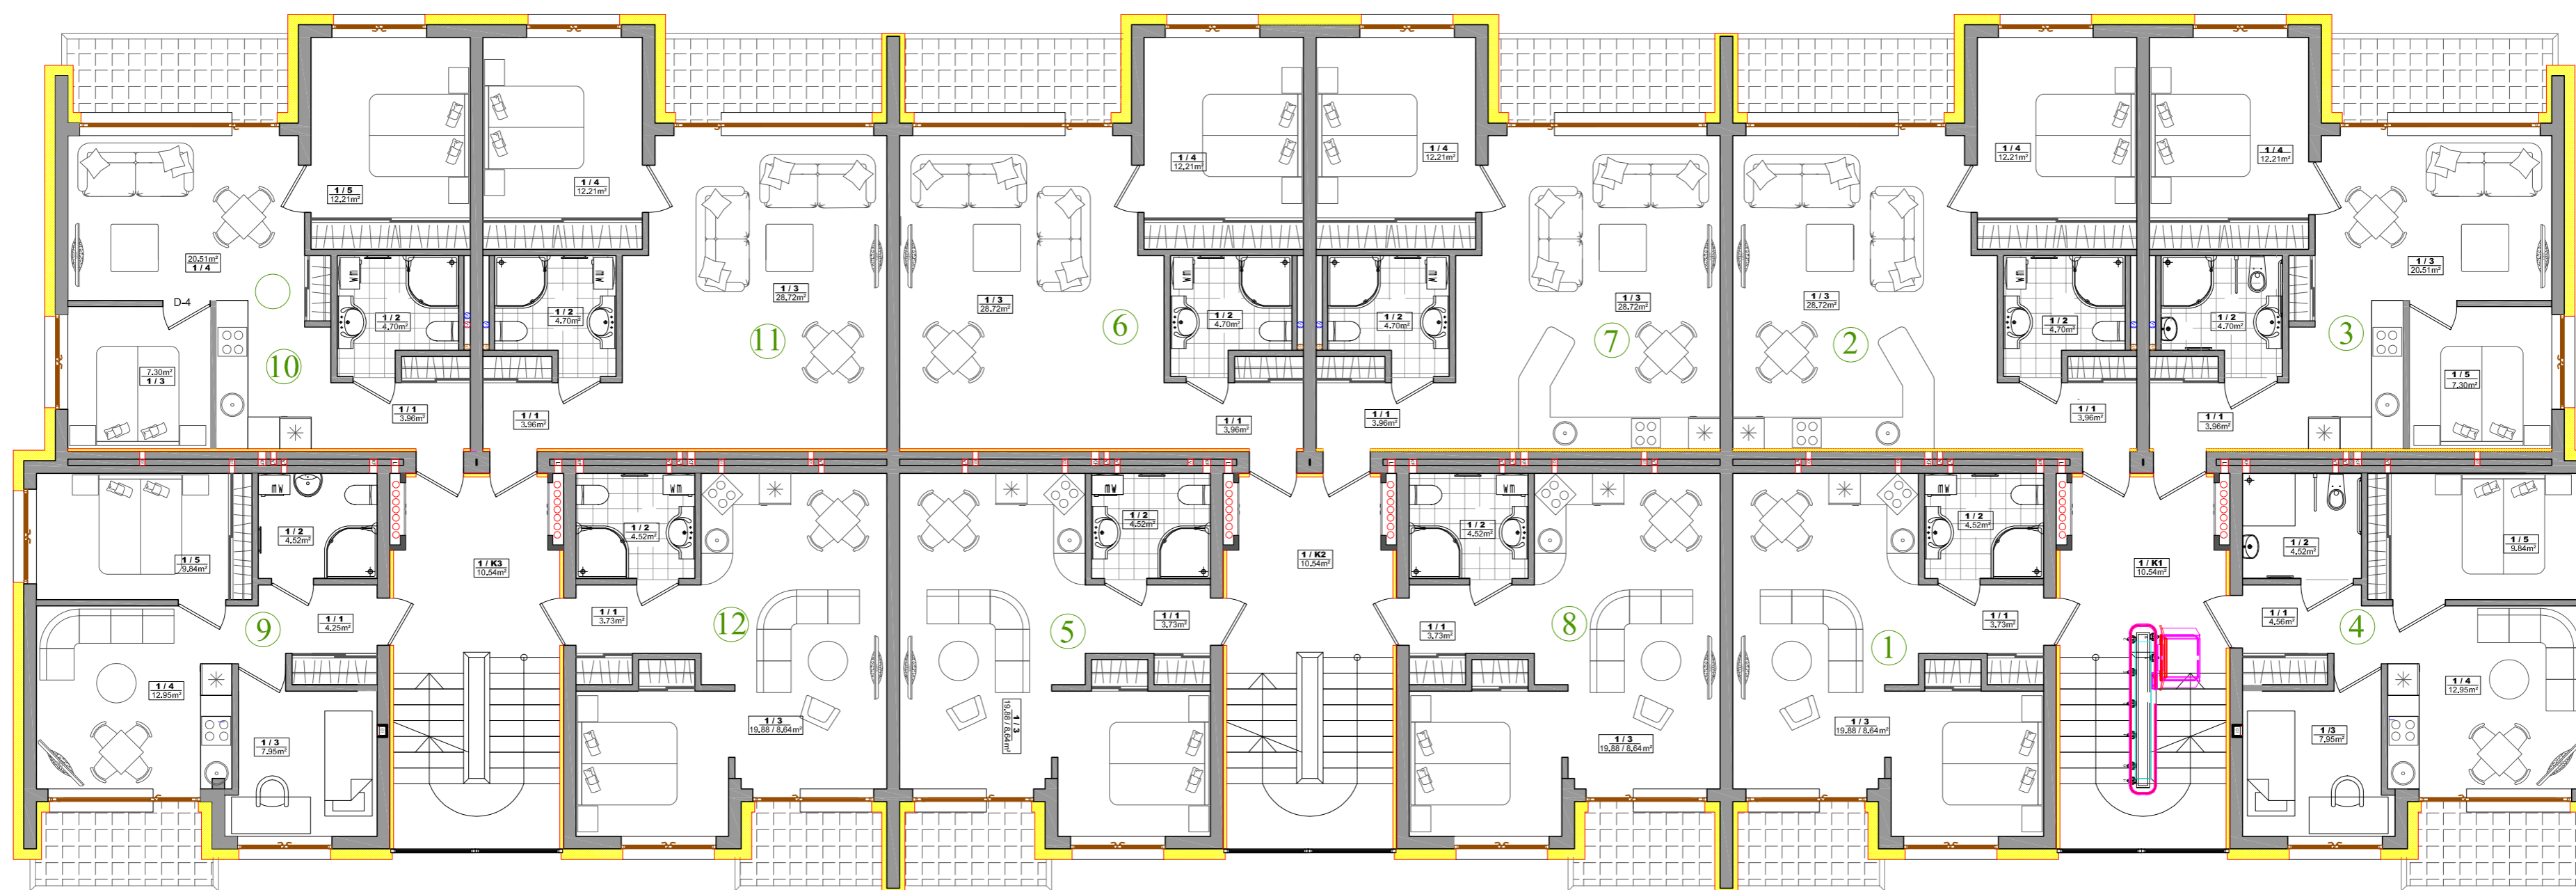

EKSPLIKACIJA

BUTAS Nr. 1

1 / 1	KORIDORIUS	3.73m ²
1 / 2	SAN.MAZGAS	4.52m ²
1 / 3	SVETAINĖ-VIRTUVĖ	19.88/8.64m ²
BENDRAS PLOTAS:		36.77m ²
GYV. PLOTAS:		28.52m ²

BUTAS Nr. 2

1 / 1	KORIDORIUS	3.96m ²
1 / 2	SAN.MAZGAS	4.70m ²
1 / 3	SVETAINĖ-VIRTUVĖ	28.72m ²
1 / 4	KAMBARYS	12.21m ²
BENDRAS PLOTAS:		49.59m ²
GYV. PLOTAS:		40.93m ²

BUTAS Nr. 3

2 / 1	KORIDORIUS	3.96m ²
2 / 2	SAN.MAZGAS	4.70m ²
2 / 3	KAMBARYS	7.30m ²
2 / 4	SVETAINĖ-VIRTUVĖ	20.51m ²
2 / 5	KAMBARYS	12.21m ²
BENDRAS PLOTAS:		48.68m ²
GYV. PLOTAS:		40.02m ²

BUTAS Nr. 4

2 / 1	KORIDORIUS	4.56m ²
2 / 2	SAN.MAZGAS	4.52m ²
2 / 3	KAMBARYS	7.95m ²
2 / 4	SVETAINĖ-VIRTUVĖ	12.95m ²
2 / 5	KAMBARYS	9.84m ²
BENDRAS PLOTAS:		39.82m ²
GYV. PLOTAS:		30.74m ²

BUTAS Nr. 5

1 / 1	KORIDORIUS	3.73m ²
1 / 2	SAN.MAZGAS	4.52m ²
1 / 3	SVETAINĖ-VIRTUVĖ	19.88/8.64m ²
BENDRAS PLOTAS:		36.77m ²
GYV. PLOTAS:		28.52m ²

BUTAS Nr. 6

1 / 1	KORIDORIUS	3.96m ²
1 / 2	SAN.MAZGAS	4.70m ²
1 / 3	SVETAINĖ-VIRTUVĖ	28.72m ²
1 / 4	KAMBARYS	12.21m ²
BENDRAS PLOTAS:		49.59m ²
GYV. PLOTAS:		40.93m ²

BUTAS Nr. 7

1 / 1	KORIDORIUS	3.96m ²
1 / 2	SAN.MAZGAS	4.70m ²
1 / 3	SVETAINĖ-VIRTUVĖ	28.72m ²
1 / 4	KAMBARYS	12.21m ²
BENDRAS PLOTAS:		49.59m ²
GYV. PLOTAS:		40.93m ²

BUTAS Nr. 8

1 / 1	KORIDORIUS	3.73m ²
1 / 2	SAN.MAZGAS	4.52m ²
1 / 3	SVETAINĖ-VIRTUVĖ	19.88/8.64m ²
BENDRAS PLOTAS:		36.77m ²
GYV. PLOTAS:		28.52m ²

BUTAS Nr. 9

2 / 1	KORIDORIUS	4.56m ²
2 / 2	SAN.MAZGAS	4.52m ²
2 / 3	KAMBARYS	7.95m ²
2 / 4	SVETAINĖ-VIRTUVĖ	12.95m ²
2 / 5	KAMBARYS	9.84m ²
BENDRAS PLOTAS:		39.82m ²
GYV. PLOTAS:		30.74m ²

BUTAS Nr. 10

2 / 1	KORIDORIUS	3.96m ²
2 / 2	SAN.MAZGAS	4.70m ²
2 / 3	KAMBARYS	7.30m ²
2 / 4	SVETAINĖ-VIRTUVĖ	20.51m ²
2 / 5	KAMBARYS	12.21m ²
BENDRAS PLOTAS:		48.68m ²
GYV. PLOTAS:		40.02m ²

BUTAS Nr. 11

1 / 1	KORIDORIUS	3.96m ²
1 / 2	SAN.MAZGAS	4.70m ²
1 / 3	SVETAINĖ-VIRTUVĖ	28.72m ²
1 / 4	KAMBARYS	12.21m ²
BENDRAS PLOTAS:		49.59m ²
GYV. PLOTAS:		40.93m ²

BUTAS Nr. 12

1 / 1	KORIDORIUS	3.73m ²
1 / 2	SAN.MAZGAS	4.52m ²
1 / 3	SVETAINĖ-VIRTUVĖ	19.88/8.64m ²
BENDRAS PLOTAS:		36.77m ²
GYV. PLOTAS:		28.52m ²

BENDRO NAUDOJIMO PATALPOS

1 / K1	KORIDORIUS	10.54m ²
1 / K2	KORIDORIUS	10.54m ²
1 / K3	KORIDORIUS	10.54m ²
VISO:		31.62m ²


SUTARTINIS ŽYMĖJIMAS

- ŠILTALAS
- MŪRO BLOKELIAI
- BUITINIS NUOTAKYNAS KF
- LIETAUS NUOTEKOS L
- VENTILIACINĖS ANGOS V
- GARŲ SURINKIMO ANGOS G
- KITOS KOMUNIKACIJOS ○

PIRMAS AUKŠTAS:

BENDRAS PLOTAS:	554.06m ²
GYV. PLOTAS:	419.32m ²
PAGALBINIS PLOTAS:	134.74m ²

ANTRO AUKŠTO PLANAS M 1:100

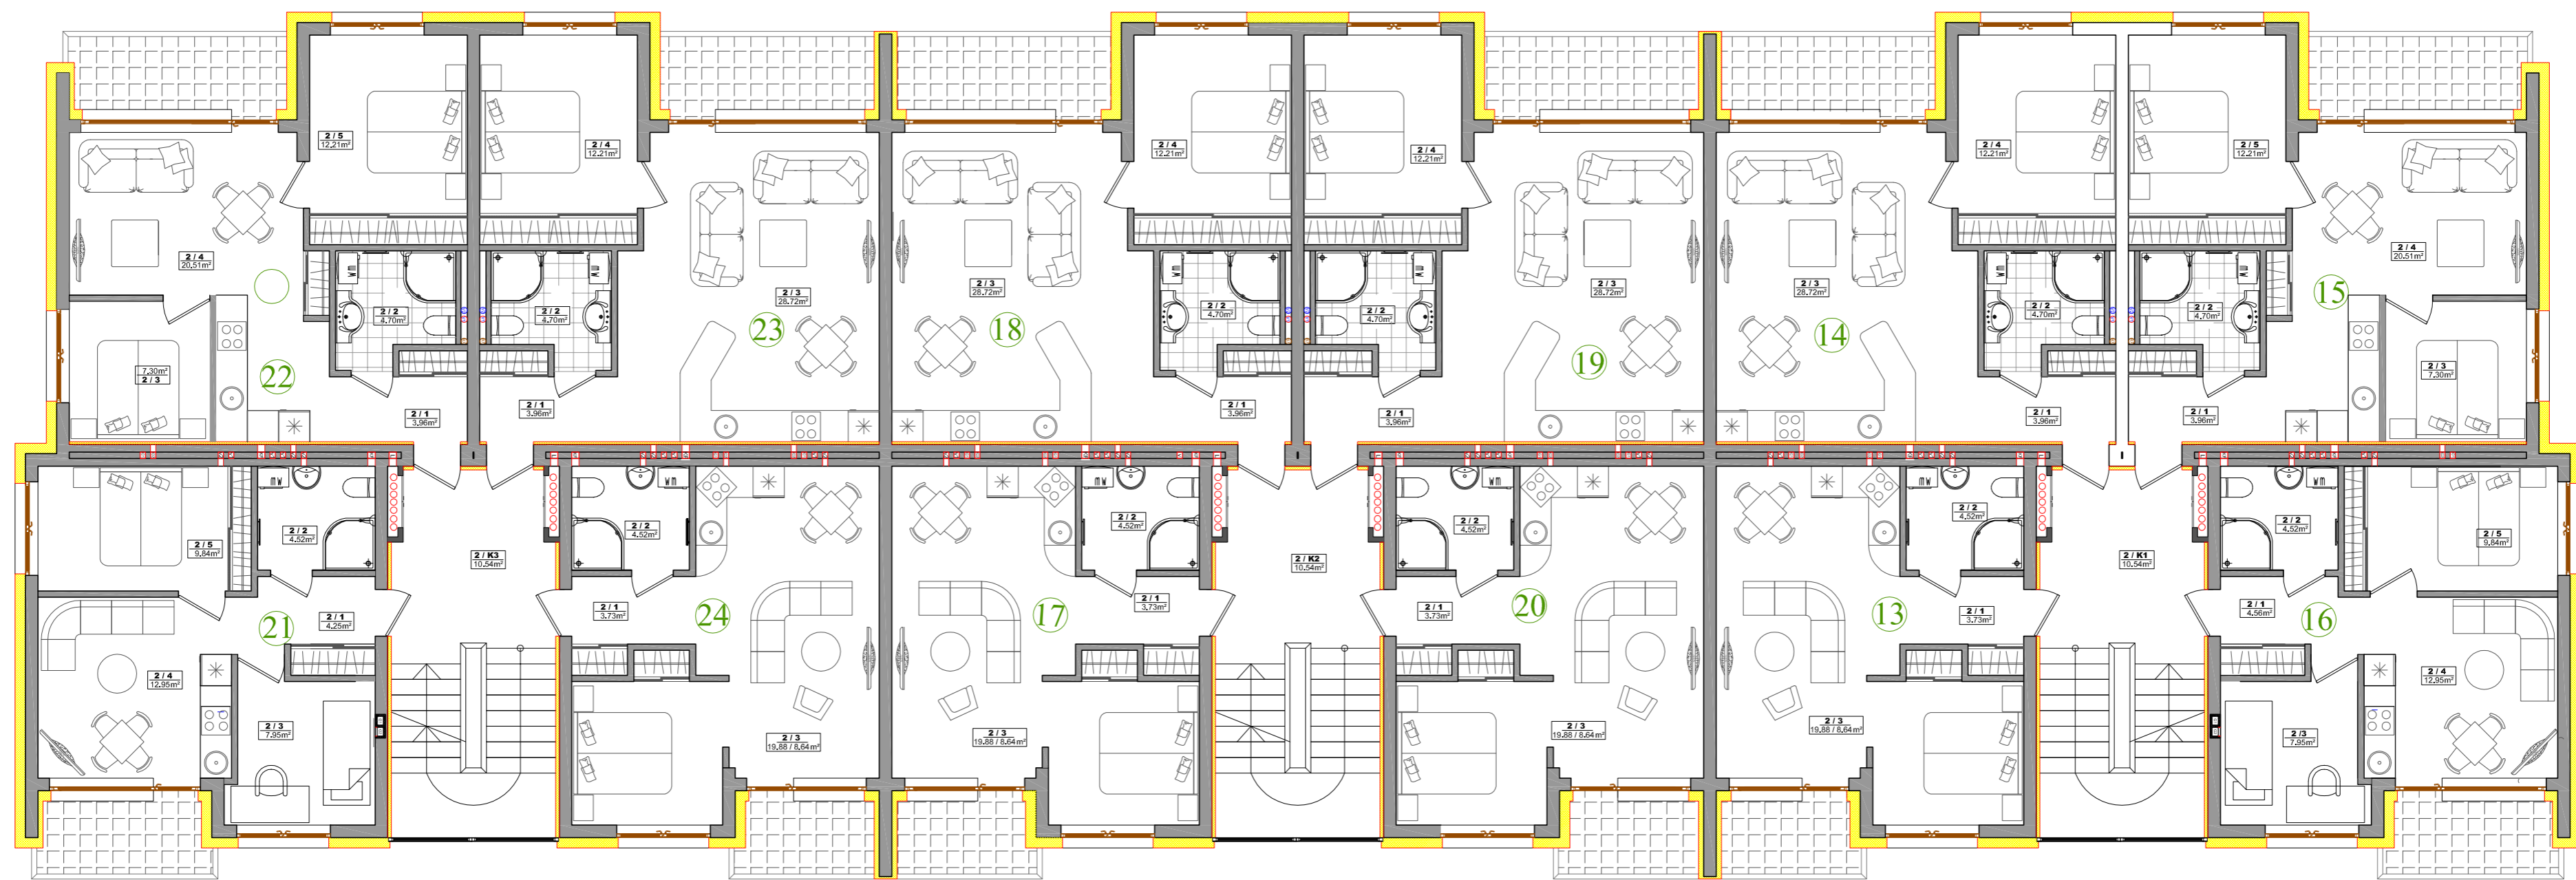

EKSPLIKACIJA

BUTAS Nr. 13

2 / 1	KORIDORIUS	3.73m ²
2 / 2	SAN.MAZGAS	4.52m ²
2 / 3	SVETAINĖ-VIRTUVĖ	19.88/8.64m ²
BENDRAS PLOTAS:		36.77m ²
GYV. PLOTAS:		28.52m ²

BUTAS Nr. 14

2 / 1	KORIDORIUS	3.96m ²
2 / 2	SAN.MAZGAS	4.70m ²
2 / 3	SVETAINĖ-VIRTUVĖ	28.72m ²
2 / 4	KAMBARYS	12.21m ²
BENDRAS PLOTAS:		49.59m ²
GYV. PLOTAS:		40.93m ²

BUTAS Nr. 15

2 / 1	KORIDORIUS	3.96m ²
2 / 2	SAN.MAZGAS	4.70m ²
2 / 3	KAMBARYS	7.30m ²
2 / 4	SVETAINĖ-VIRTUVĖ	20.51m ²
2 / 5	KAMBARYS	12.21m ²
BENDRAS PLOTAS:		48.68m ²
GYV. PLOTAS:		40.02m ²

BUTAS Nr. 16

2 / 1	KORIDORIUS	4.56m ²
2 / 2	SAN.MAZGAS	4.52m ²
2 / 3	KAMBARYS	7.95m ²
2 / 4	SVETAINĖ-VIRTUVĖ	12.95m ²
2 / 5	KAMBARYS	9.84m ²
BENDRAS PLOTAS:		39.82m ²
GYV. PLOTAS:		30.74m ²

BUTAS Nr. 17

2 / 1	KORIDORIUS	3.73m ²
2 / 2	SAN.MAZGAS	4.52m ²
2 / 3	SVETAINĖ-VIRTUVĖ	19.88/8.64m ²
BENDRAS PLOTAS:		36.77m ²
GYV. PLOTAS:		28.52m ²

BUTAS Nr. 18

2 / 1	KORIDORIUS	3.96m ²
2 / 2	SAN.MAZGAS	4.70m ²
2 / 3	SVETAINĖ-VIRTUVĖ	28.72m ²
2 / 4	KAMBARYS	12.21m ²
BENDRAS PLOTAS:		49.59m ²
GYV. PLOTAS:		40.93m ²

BUTAS Nr. 19

2 / 1	KORIDORIUS	3.96m ²
2 / 2	SAN.MAZGAS	4.70m ²
2 / 3	SVETAINĖ-VIRTUVĖ	28.72m ²
2 / 4	KAMBARYS	12.21m ²
BENDRAS PLOTAS:		49.59m ²
GYV. PLOTAS:		40.93m ²

BUTAS Nr. 20

2 / 1	KORIDORIUS	3.73m ²
2 / 2	SAN.MAZGAS	4.52m ²
2 / 3	SVETAINĖ-VIRTUVĖ	19.88/8.64m ²
BENDRAS PLOTAS:		36.77m ²
GYV. PLOTAS:		28.52m ²

BUTAS Nr. 21

2 / 1	KORIDORIUS	4.56m ²
2 / 2	SAN.MAZGAS	4.52m ²
2 / 3	KAMBARYS	7.95m ²
2 / 4	SVETAINĖ-VIRTUVĖ	12.95m ²
2 / 5	KAMBARYS	9.84m ²
BENDRAS PLOTAS:		39.82m ²
GYV. PLOTAS:		30.74m ²

BUTAS Nr. 22

2 / 1	KORIDORIUS	3.96m ²
2 / 2	SAN.MAZGAS	4.70m ²
2 / 3	KAMBARYS	7.30m ²
2 / 4	SVETAINĖ-VIRTUVĖ	20.51m ²
2 / 5	KAMBARYS	12.21m ²
BENDRAS PLOTAS:		48.68m ²
GYV. PLOTAS:		40.02m ²

BUTAS Nr. 23

2 / 1	KORIDORIUS	3.96m ²
2 / 2	SAN.MAZGAS	4.70m ²
2 / 3	SVETAINĖ-VIRTUVĖ	28.72m ²
2 / 4	KAMBARYS	12.21m ²
BENDRAS PLOTAS:		49.59m ²
GYV. PLOTAS:		40.93m ²

BUTAS Nr. 24

2 / 1	KORIDORIUS	3.73m ²
2 / 2	SAN.MAZGAS	4.52m ²
2 / 3	SVETAINĖ-VIRTUVĖ	19.88/8.64m ²
BENDRAS PLOTAS:		36.77m ²
GYV. PLOTAS:		28.52m ²

BENDRO NAUDOJIMO PATALPOS

2 / K1	KORIDORIUS	10.54m ²
2 / K2	KORIDORIUS	10.54m ²
2 / K3	KORIDORIUS	10.54m ²
VISO:		31.62m ²


SUTARTINIS ŽYMĖJIMAS

- ŠILTALAS
- MŪRO BLOKELIAI
- BUITINIS NUOTAKYNAS KF
- LIETAUS NUOTEKOS L
- VENTILIACINĖS ANGOS V
- GARŲ SURINKIMO ANGOS G
- KITOS KOMUNIKACIJOS

ANTRAS AUKŠTAS:

BENDRAS PLOTAS:	554.06m ²
GYV. PLOTAS:	419.32m ²
PAGALBINIS PLOTAS:	134.74m ²

TREČIO AUKŠTO PLANAS M 1:100

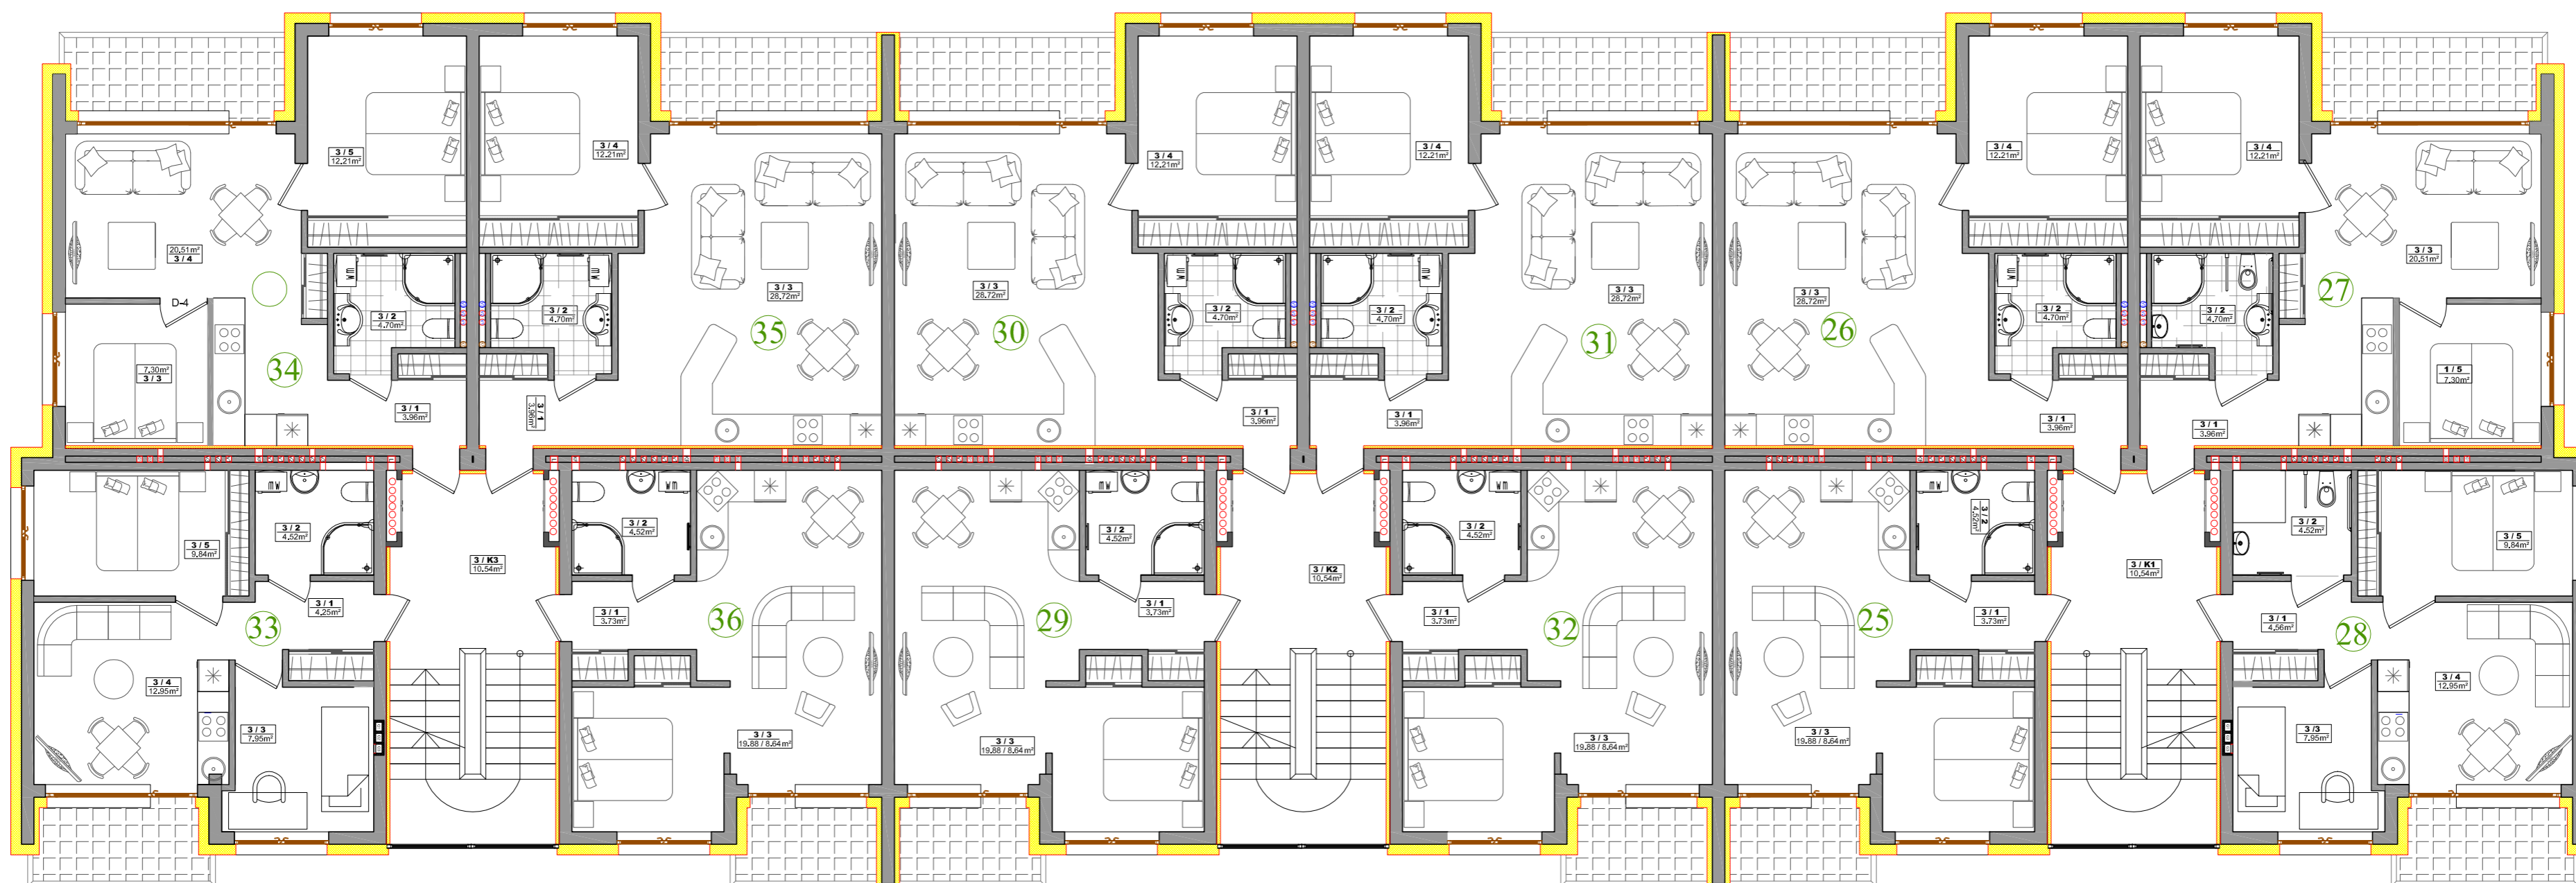

EKSPLIKACIJA

BUTAS Nr. 25

3 / 1	KORIDORIUS	3.73m ²
3 / 2	SAN.MAZGAS	4.52m ²
3 / 3	SVETAINĖ-VIRTUVĖ	19.88/8.64m ²
BENDRAS PLOTAS:		36.77m ²
GYV. PLOTAS:		28.52m ²

BUTAS Nr. 26

3 / 1	KORIDORIUS	3.96m ²
3 / 2	SAN.MAZGAS	4.70m ²
3 / 3	SVETAINĖ-VIRTUVĖ	28.72m ²
3 / 4	KAMBARYS	12.21m ²
BENDRAS PLOTAS:		49.59m ²
GYV. PLOTAS:		40.93m ²

BUTAS Nr. 27

2 / 1	KORIDORIUS	3.96m ²
2 / 2	SAN.MAZGAS	4.70m ²
2 / 3	KAMBARYS	7.30m ²
2 / 4	SVETAINĖ-VIRTUVĖ	20.51m ²
2 / 5	KAMBARYS	12.21m ²
BENDRAS PLOTAS:		48.68m ²
GYV. PLOTAS:		40.02m ²

BUTAS Nr. 28

2 / 1	KORIDORIUS	4.56m ²
2 / 2	SAN.MAZGAS	4.52m ²
2 / 3	KAMBARYS	7.95m ²
2 / 4	SVETAINĖ-VIRTUVĖ	12.95m ²
2 / 5	KAMBARYS	9.84m ²
BENDRAS PLOTAS:		39.82m ²
GYV. PLOTAS:		30.74m ²

BUTAS Nr. 29

3 / 1	KORIDORIUS	3.73m ²
3 / 2	SAN.MAZGAS	4.52m ²
3 / 3	SVETAINĖ-VIRTUVĖ	19.88/8.64m ²
BENDRAS PLOTAS:		36.77m ²
GYV. PLOTAS:		28.52m ²

BUTAS Nr. 30

3 / 1	KORIDORIUS	3.96m ²
3 / 2	SAN.MAZGAS	4.70m ²
3 / 3	SVETAINĖ-VIRTUVĖ	28.72m ²
3 / 4	KAMBARYS	12.21m ²
BENDRAS PLOTAS:		49.59m ²
GYV. PLOTAS:		40.93m ²

BUTAS Nr. 31

3 / 1	KORIDORIUS	3.96m ²
3 / 2	SAN.MAZGAS	4.70m ²
3 / 3	SVETAINĖ-VIRTUVĖ	28.72m ²
3 / 4	KAMBARYS	12.21m ²
BENDRAS PLOTAS:		49.59m ²
GYV. PLOTAS:		40.93m ²

BUTAS Nr. 32

3 / 1	KORIDORIUS	3.73m ²
3 / 2	SAN.MAZGAS	4.52m ²
3 / 3	SVETAINĖ-VIRTUVĖ	19.88/8.64m ²
BENDRAS PLOTAS:		36.77m ²
GYV. PLOTAS:		28.52m ²

BUTAS Nr. 33

2 / 1	KORIDORIUS	4.56m ²
2 / 2	SAN.MAZGAS	4.52m ²
2 / 3	KAMBARYS	7.95m ²
2 / 4	SVETAINĖ-VIRTUVĖ	12.95m ²
2 / 5	KAMBARYS	9.84m ²
BENDRAS PLOTAS:		39.82m ²
GYV. PLOTAS:		30.74m ²

BUTAS Nr. 34

2 / 1	KORIDORIUS	3.96m ²
2 / 2	SAN.MAZGAS	4.70m ²
2 / 3	KAMBARYS	7.30m ²
2 / 4	SVETAINĖ-VIRTUVĖ	20.51m ²
2 / 5	KAMBARYS	12.21m ²
BENDRAS PLOTAS:		48.68m ²
GYV. PLOTAS:		40.02m ²

BUTAS Nr. 35

3 / 1	KORIDORIUS	3.96m ²
3 / 2	SAN.MAZGAS	4.70m ²
3 / 3	SVETAINĖ-VIRTUVĖ	28.72m ²
3 / 4	KAMBARYS	12.21m ²
BENDRAS PLOTAS:		49.59m ²
GYV. PLOTAS:		40.93m ²








BUTAS Nr. 36

3 / 1	KORIDORIUS	3.73m ²
3 / 2	SAN.MAZGAS	4.52m ²
3 / 3	SVETAINĖ-VIRTUVĖ	19.88/8.64m ²
BENDRAS PLOTAS:		36.77m ²
GYV. PLOTAS:		28.52m ²

BENDRO NAUDOJIMO PATALPOS


3 / K1	KORIDORIUS	10.54m ²
3 / K2	KORIDORIUS	10.54m ²
3 / K3	KORIDORIUS	10.54m ²
VISO:		31.62m ²

SUTARTINIS ŽYMĖJIMAS

ŠILTALAS	
MŪRO BLOKELIAI	
BUITINIS NUOTAKYNAS	
LIETAUS NUOTEKOS	
VENTILIACINĖS ANGOS	
GARŲ SURINKIMO ANGOS	
KITOS KOMUNIKACIJOS	

TREČIAS AUKŠTAS:	
BENDRAS PLOTAS:	554.06m ²
GYV. PLOTAS:	419.32m ²
PAGALBINIS PLOTAS:	134.74m ²

KETVIRTO AUKŠTO PLANAS M 1:100

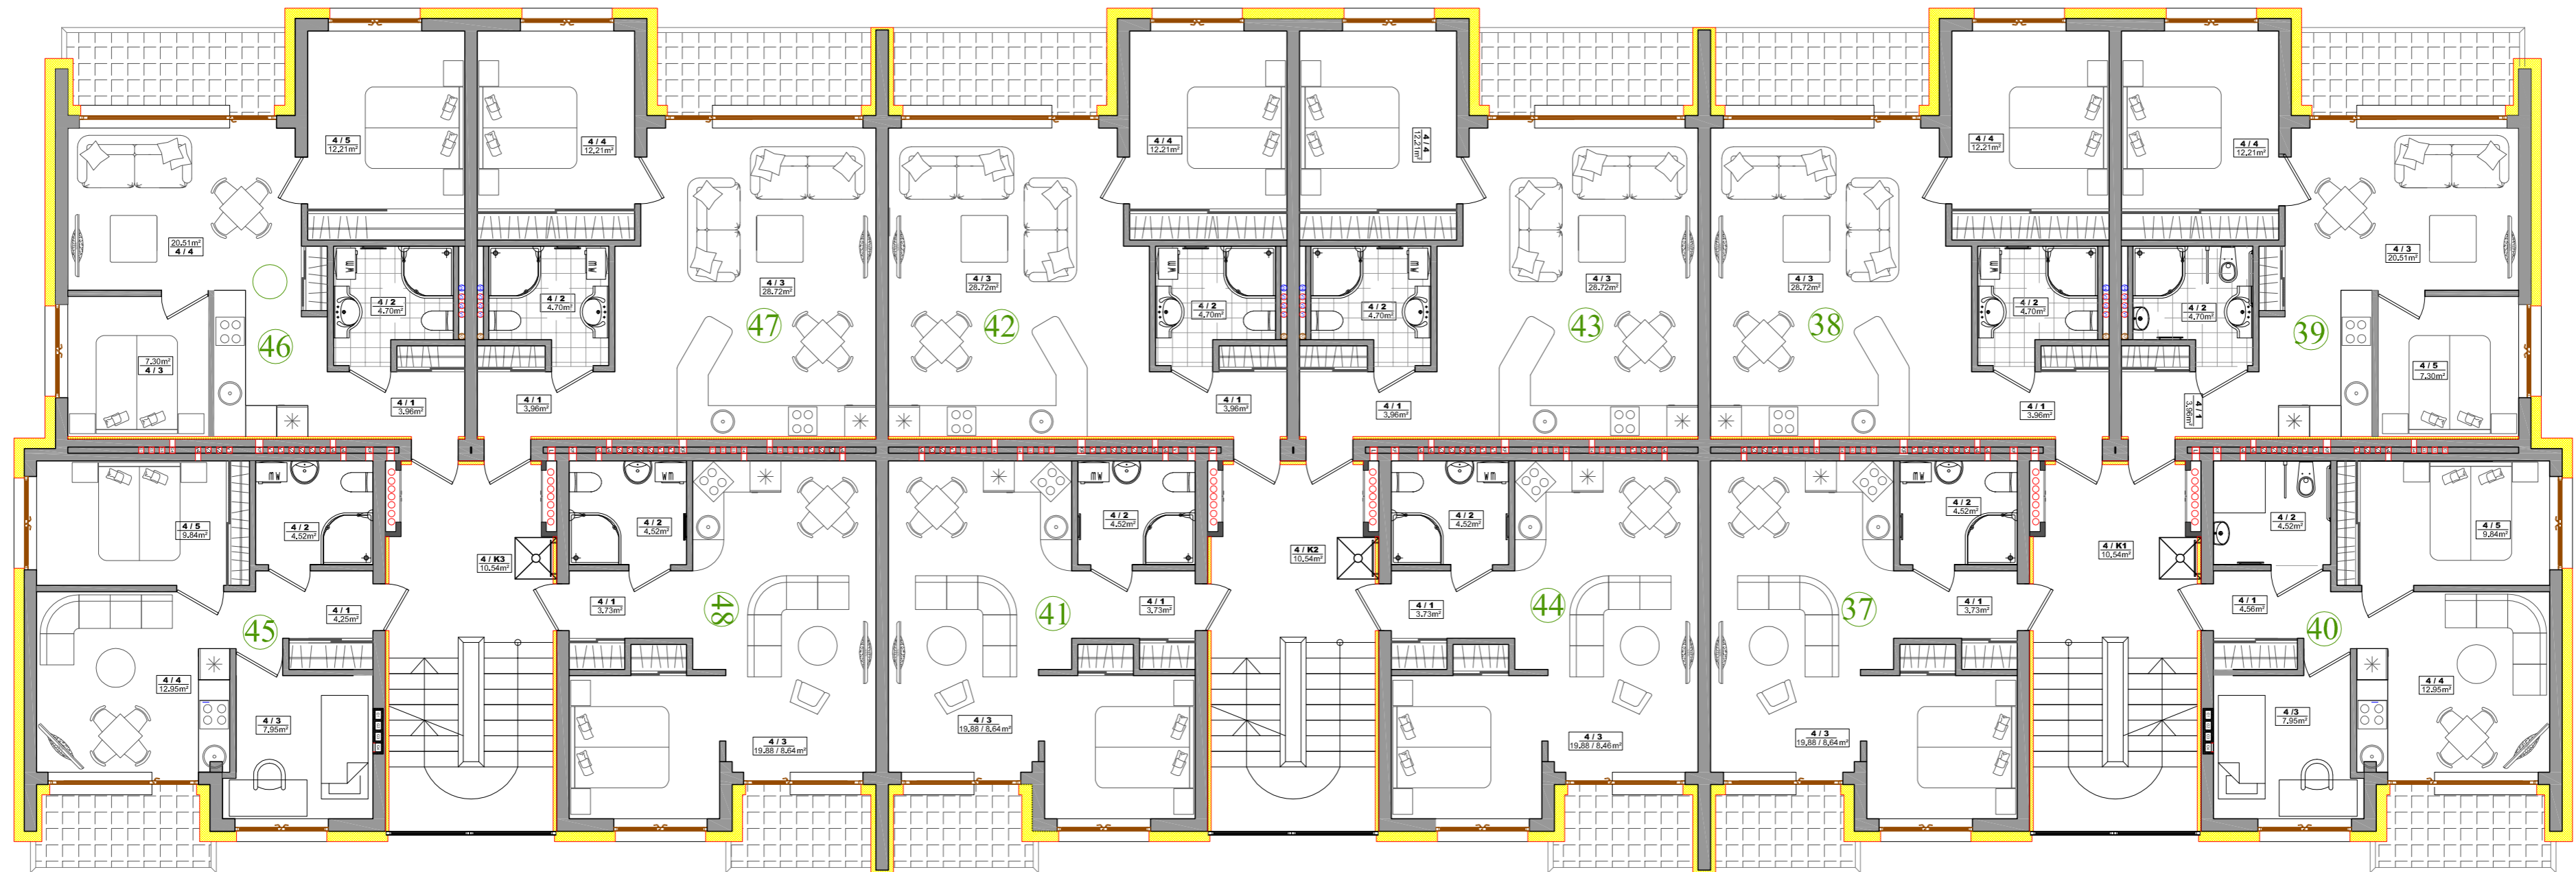

EKSPLIKACIJA

BUTAS Nr. 37

4 / 1	KORIDORIUS	3.73m ²
4 / 2	SAN.MAZGAS	4.52m ²
4 / 3	SVETAINĖ-VIRTUVĖ	19.88/8.64m ²
BENDRAS PLOTAS:		36.77m ²
GYV. PLOTAS:		28.52m ²

BUTAS Nr. 38

4 / 1	KORIDORIUS	3.96m ²
4 / 2	SAN.MAZGAS	4.70m ²
4 / 3	SVETAINĖ-VIRTUVĖ	28.72m ²
4 / 4	KAMBARYS	12.21m ²
BENDRAS PLOTAS:		49.59m ²
GYV. PLOTAS:		40.93m ²

BUTAS Nr. 39

2 / 1	KORIDORIUS	3.96m ²
2 / 2	SAN.MAZGAS	4.70m ²
2 / 3	KAMBARYS	7.30m ²
2 / 4	SVETAINĖ-VIRTUVĖ	20.51m ²
2 / 5	KAMBARYS	12.21m ²
BENDRAS PLOTAS:		48.68m ²
GYV. PLOTAS:		40.02m ²

BUTAS Nr. 40

2 / 1	KORIDORIUS	4.56m ²
2 / 2	SAN.MAZGAS	4.52m ²
2 / 3	KAMBARYS	7.95m ²
2 / 4	SVETAINĖ-VIRTUVĖ	12.95m ²
2 / 5	KAMBARYS	9.84m ²
BENDRAS PLOTAS:		39.82m ²
GYV. PLOTAS:		30.74m ²

BUTAS Nr. 41

4 / 1	KORIDORIUS	3.73m ²
4 / 2	SAN.MAZGAS	4.52m ²
4 / 3	SVETAINĖ-VIRTUVĖ	19.88/8.64m ²
BENDRAS PLOTAS:		36.77m ²
GYV. PLOTAS:		28.52m ²

BUTAS Nr. 42

4 / 1	KORIDORIUS	3.96m ²
4 / 2	SAN.MAZGAS	4.70m ²
4 / 3	SVETAINĖ-VIRTUVĖ	28.72m ²
4 / 4	KAMBARYS	12.21m ²
BENDRAS PLOTAS:		49.59m ²
GYV. PLOTAS:		40.93m ²

BUTAS Nr. 43

4 / 1	KORIDORIUS	3.96m ²
4 / 2	SAN.MAZGAS	4.70m ²
4 / 3	SVETAINĖ-VIRTUVĖ	28.72m ²
4 / 4	KAMBARYS	12.21m ²
BENDRAS PLOTAS:		49.59m ²
GYV. PLOTAS:		40.93m ²

BUTAS Nr. 44

4 / 1	KORIDORIUS	3.73m ²
4 / 2	SAN.MAZGAS	4.52m ²
4 / 3	SVETAINĖ-VIRTUVĖ	19.88/8.64m ²
BENDRAS PLOTAS:		36.77m ²
GYV. PLOTAS:		28.52m ²

BUTAS Nr. 45

2 / 1	KORIDORIUS	4.56m ²
2 / 2	SAN.MAZGAS	4.52m ²
2 / 3	KAMBARYS	7.95m ²
2 / 4	SVETAINĖ-VIRTUVĖ	12.95m ²
2 / 5	KAMBARYS	9.84m ²
BENDRAS PLOTAS:		39.82m ²
GYV. PLOTAS:		30.74m ²

BUTAS Nr. 46

2 / 1	KORIDORIUS	3.96m ²
2 / 2	SAN.MAZGAS	4.70m ²
2 / 3	KAMBARYS	7.30m ²
2 / 4	SVETAINĖ-VIRTUVĖ	20.51m ²
2 / 5	KAMBARYS	12.21m ²
BENDRAS PLOTAS:		48.68m ²
GYV. PLOTAS:		40.02m ²

BUTAS Nr. 47

4 / 1	KORIDORIUS	3.96m ²
4 / 2	SAN.MAZGAS	4.70m ²
4 / 3	SVETAINĖ-VIRTUVĖ	28.72m ²
4 / 4	KAMBARYS	12.21m ²
BENDRAS PLOTAS:		49.59m ²
GYV. PLOTAS:		40.93m ²








BUTAS Nr. 48

4 / 1	KORIDORIUS	3.73m ²
4 / 2	SAN.MAZGAS	4.52m ²
4 / 3	SVETAINĖ-VIRTUVĖ	19.88/8.64m ²
BENDRAS PLOTAS:		36.77m ²
GYV. PLOTAS:		28.52m ²

BENDRO NAUDOJIMO PATALPOS


4 / K1	KORIDORIUS	10.54m ²
4 / K2	KORIDORIUS	10.54m ²
4 / K3	KORIDORIUS	10.54m ²
VISO:		31.62m ²

SUTARTINIS ŽYMĖJIMAS

ŠILTALAS	
MŪRO BLOKELIAI	
BUITINIS NUOTAKYNAS	
LIETAUS NUOTEKOS	
VENTILIACINĖS ANGOS	
GARŲ SURINKIMO ANGOS	
KITOS KOMUNIKACIJOS	

KETVIRTAS AUKŠTAS:	
BENDRAS PLOTAS:	554.06m ²
GYV. PLOTAS:	419.32m ²
PAGALBINIS PLOTAS:	134.74m ²

COKOLINIO AUKŠTO PLANAS M 1:100

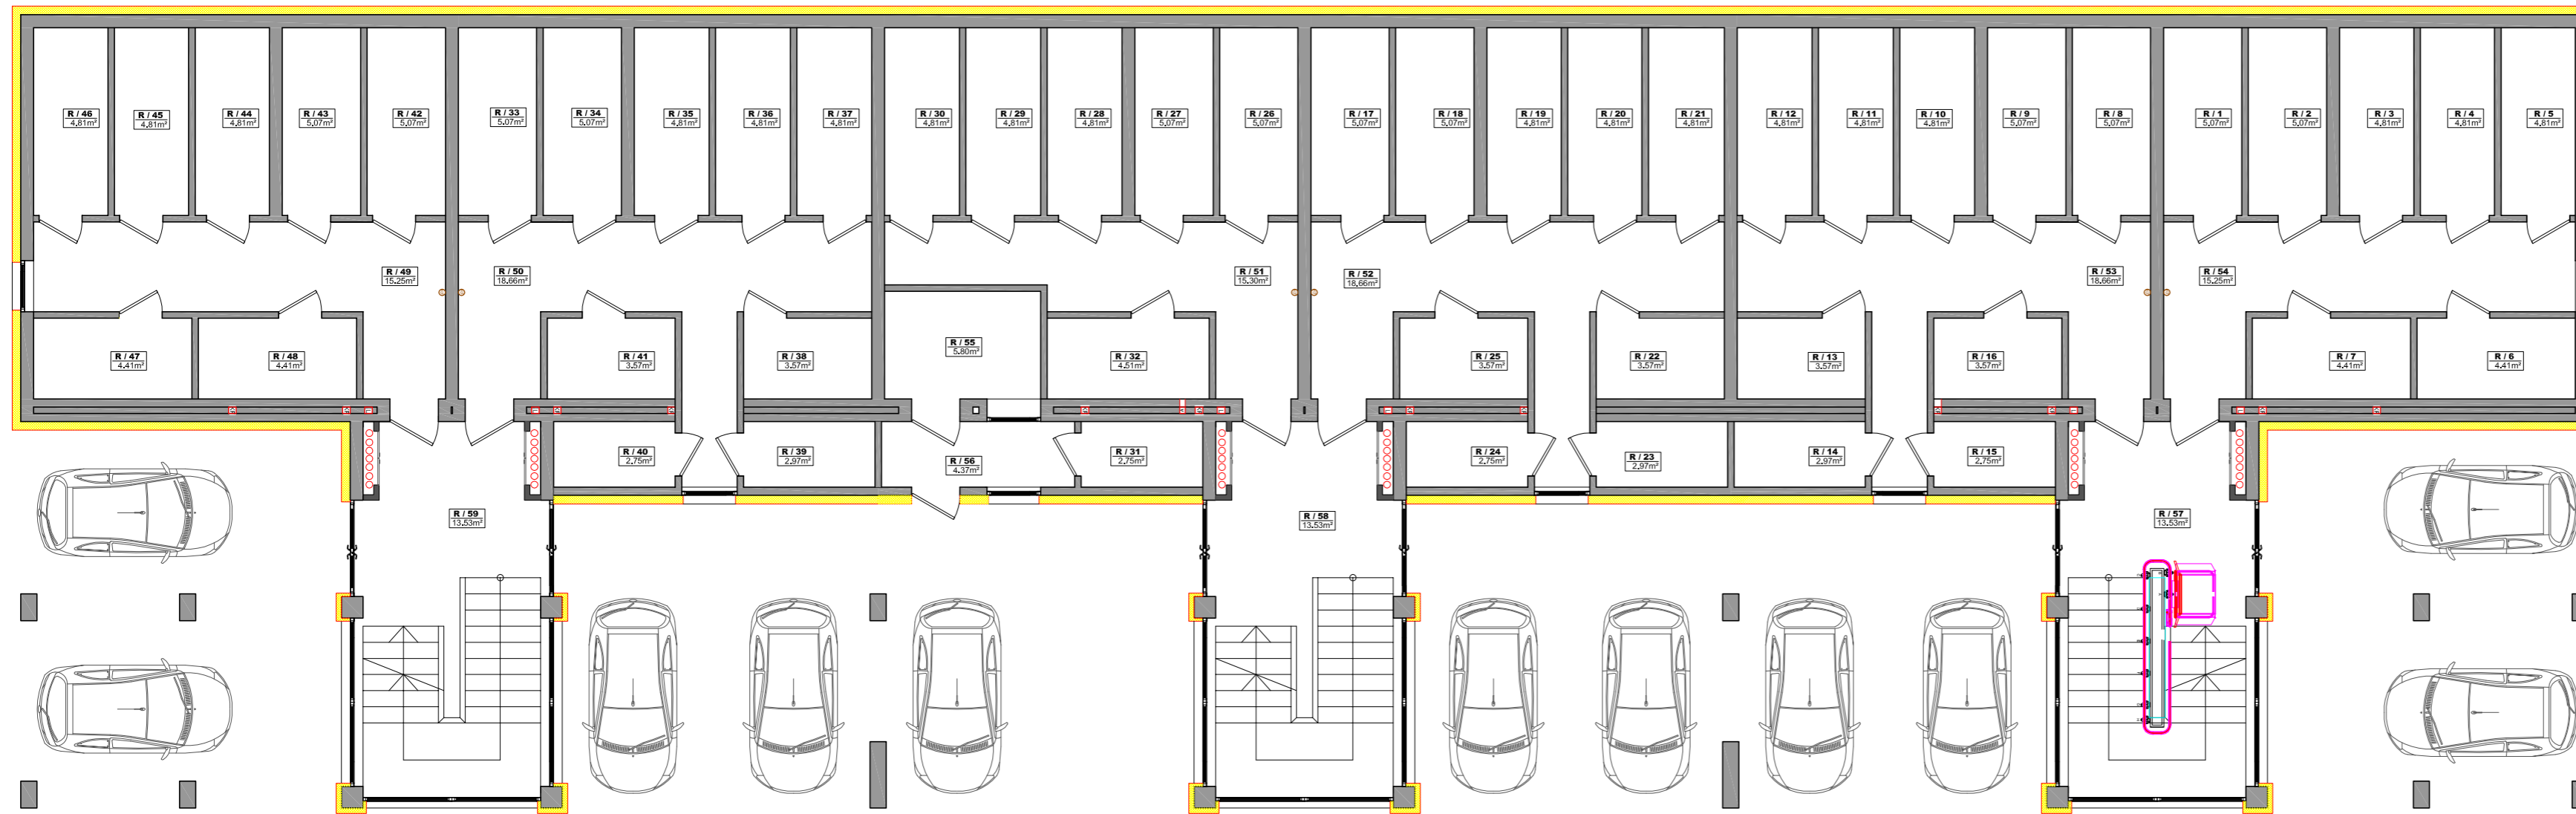

EKSPLIKACIJA

R / 1	SANDĖLIUKAS	5,07 m ²
R / 2	SANDĖLIUKAS	5,07 m ²
R / 3	SANDĖLIUKAS	4,81 m ²
R / 4	SANDĖLIUKAS	4,81 m ²
R / 5	SANDĖLIUKAS	4,81 m ²
R / 6	SANDĖLIUKAS	4,41 m ²
R / 7	SANDĖLIUKAS	4,41 m ²
R / 8	SANDĖLIUKAS	5,07 m ²
R / 9	SANDĖLIUKAS	5,07 m ²
R / 10	SANDĖLIUKAS	4,81 m ²
R / 11	SANDĖLIUKAS	4,81 m ²
R / 12	SANDĖLIUKAS	4,81 m ²
R / 13	SANDĖLIUKAS	3,57 m ²
R / 14	SANDĖLIUKAS	2,97 m ²
R / 15	SANDĖLIUKAS	2,75 m ²
R / 16	SANDĖLIUKAS	3,57 m ²
R / 17	SANDĖLIUKAS	5,07 m ²
R / 18	SANDĖLIUKAS	5,07 m ²
R / 19	SANDĖLIUKAS	4,81 m ²
R / 20	SANDĖLIUKAS	4,81 m ²
R / 21	SANDĖLIUKAS	4,81 m ²
R / 22	SANDĖLIUKAS	3,57 m ²
R / 23	SANDĖLIUKAS	2,97 m ²
R / 24	SANDĖLIUKAS	2,75 m ²
R / 25	SANDĖLIUKAS	3,57 m ²
R / 26	SANDĖLIUKAS	5,07 m ²
R / 27	SANDĖLIUKAS	5,07 m ²
R / 28	SANDĖLIUKAS	4,81 m ²
R / 29	SANDĖLIUKAS	4,81 m ²
R / 30	SANDĖLIUKAS	4,81 m ²
R / 31	SANDĖLIUKAS	2,75 m ²
R / 32	SANDĖLIUKAS	4,51 m ²
R / 33	SANDĖLIUKAS	5,07 m ²
R / 34	SANDĖLIUKAS	5,07 m ²
R / 35	SANDĖLIUKAS	4,81 m ²
R / 36	SANDĖLIUKAS	4,81 m ²
R / 37	SANDĖLIUKAS	4,81 m ²
R / 38	SANDĖLIUKAS	3,57 m ²
R / 39	SANDĖLIUKAS	2,97 m ²
R / 40	SANDĖLIUKAS	2,75 m ²
R / 41	SANDĖLIUKAS	3,57 m ²
R / 42	SANDĖLIUKAS	5,07 m ²
R / 43	SANDĖLIUKAS	5,07 m ²
R / 44	SANDĖLIUKAS	4,81 m ²
R / 45	SANDĖLIUKAS	4,81 m ²
R / 46	SANDĖLIUKAS	4,81 m ²
R / 47	SANDĖLIUKAS	4,41 m ²
R / 48	SANDĖLIUKAS	4,41 m ²
R / 49	KORIDORIUS	15,25 m ²
R / 50	KORIDORIUS	18,66 m ²
R / 51	KORIDORIUS	15,30 m ²
R / 52	KORIDORIUS	18,66 m ²
R / 53	KORIDORIUS	18,66 m ²
R / 54	KORIDORIUS	15,25 m ²
R / 55	TECHINĖ PATALPA	5,80 m ²
R / 56	TAMBURAS	4,37 m ²
R / 57	TAMBURAS / LAIPTINĖ	13,53 m ²
R / 58	TAMBURAS / LAIPTINĖ	13,53 m ²
R / 59	TAMBURAS / LAIPTINĖ	13,53 m ²
	BENDRAS PLOTAS:	363,44 m ²

SUTARTINIS ŽYMĖJIMAS

ŠILTALAS



MŪRO BLOKELIAI



BUITINIS NUOTAKYNAS



LIETAUS NUOTEKOS



VENTILIACINĖS ANGOS



GARŲ SURINKIMO ANGOS



KITOS KOMUNIKACIJOS



Buto nr.		Plotas	Balkono plotis	Mieg. Sk.	Dalinė apdaila	Kaina	Lang. Orient.
101	1	36.77	2.2	1	2000	€73,540	RYTAI
102	2	49.59	3.7	1	1850	€91,742	VAKARAI
103	3	48.68	3.7	2	2000	€97,360	VAKARAI / ŠIAURĖ
104	4	39.82	2.8	2	2000	€79,640	RYTAI / ŠIAURĖ
105	5	36.77	2.2	1	2000	€73,540	RYTAI
106	6	49.59	3.7	1	1850	€91,742	VAKARAI
107	7	49.59	3.7	1	1850	€91,742	VAKARAI
108	8	36.77	2.2	1	2000	€73,540	RYTAI
109	9	39.82	2.8	2	2000	€79,640	RYTAI / PIETŪS
110	10	48.68	3.7	2	2000	€97,360	VAKARAI / PIETŪS
111	11	49.59	3.7	1	1850	€91,742	VAKARAI
112	12	36.77	2.2	1	2000	€73,540	RYTAI
201	13	36.77	2.2	1	2000	€73,540	RYTAI
202	14	49.59	3.7	1	1850	€91,742	VAKARAI
203	15	48.68	3.7	2	2000	€97,360	VAKARAI / ŠIAURĖ
204	16	39.82	2.8	2	2000	€79,640	RYTAI / ŠIAURĖ
205	17	36.77	2.2	1	2000	€73,540	RYTAI
206	18	49.59	3.7	1	1850	€91,742	VAKARAI
207	19	49.59	3.7	1	1850	€91,742	VAKARAI
208	20	36.77	2.2	1	2000	€73,540	RYTAI
209	21	39.82	2.8	2	2000	€79,640	RYTAI / PIETŪS
210	22	48.68	3.7	2	2000	€97,360	VAKARAI / PIETŪS
211	23	49.59	3.7	1	1850	€91,742	VAKARAI
212	24	36.77	2.2	1	2000	€73,540	RYTAI
301	25	36.77	2.2	1	2000	€73,540	RYTAI
302	26	49.59	3.7	1	1850	€91,742	VAKARAI
303	27	48.68	3.7	2	2000	€97,360	VAKARAI / ŠIAURĖ
304	28	39.82	2.8	2	2000	€79,640	RYTAI / ŠIAURĖ
305	29	36.77	2.2	1	2000	€73,540	RYTAI
306	30	49.59	3.7	1	1850	€91,742	VAKARAI
307	31	49.59	3.7	1	1850	€91,742	VAKARAI
308	32	36.77	2.2	1	2000	€73,540	RYTAI
309	33	39.82	2.8	2	2000	€79,640	RYTAI / PIETŪS
310	34	48.68	3.7	2	2000	€97,360	VAKARAI / PIETŪS
311	35	49.59	3.7	1	1850	€91,742	VAKARAI
312	36	36.77	2.2	1	2000	€73,540	RYTAI
401	37	36.77	2.2	1	1950	€71,702	RYTAI

