


**BRÉŽINIAI**

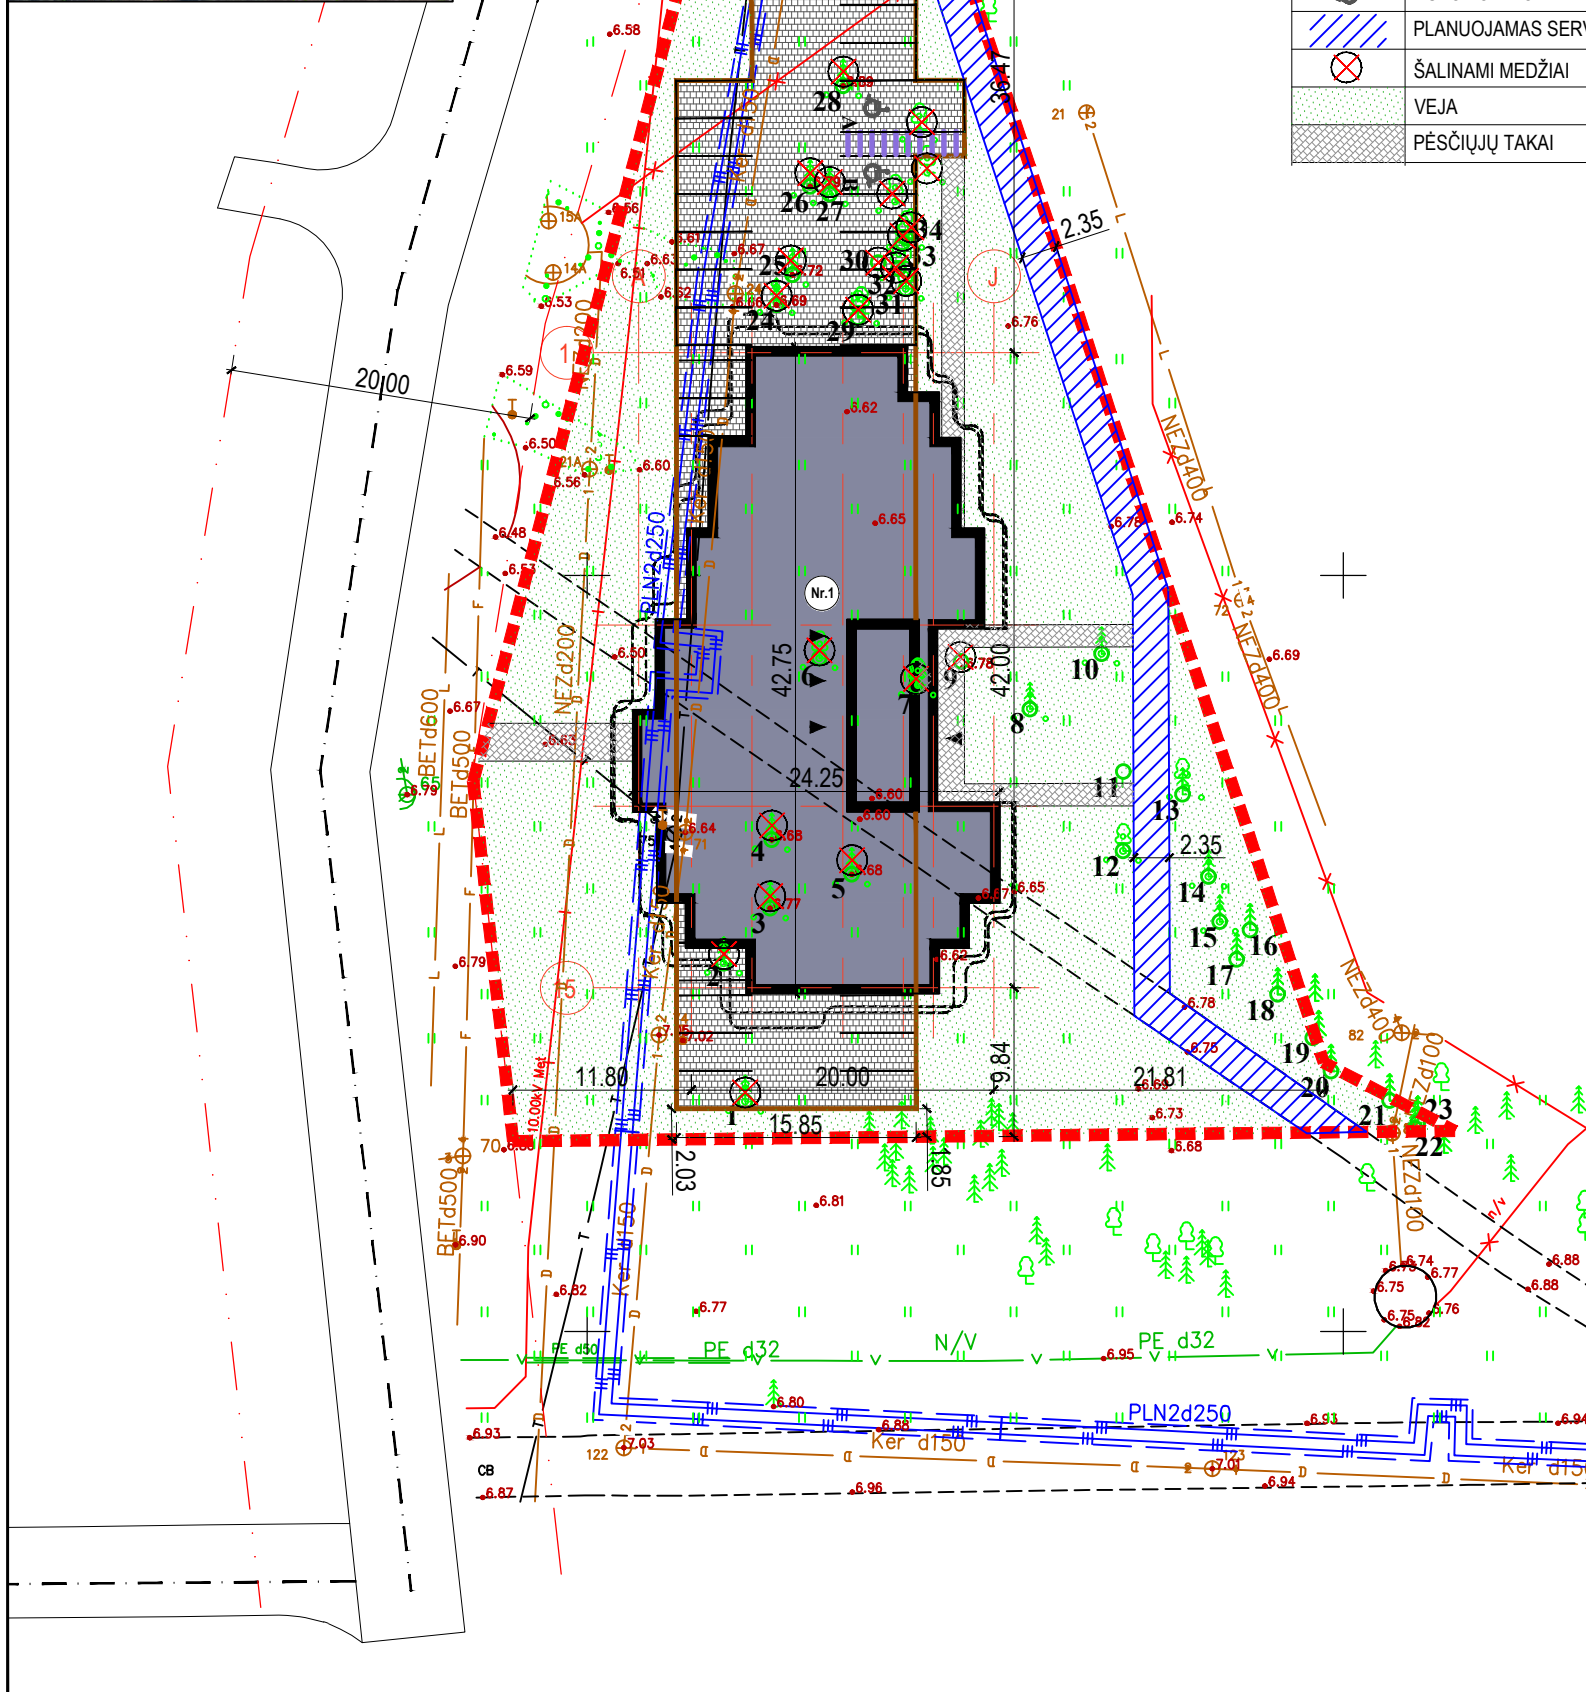

**SUTARTINIAI ŽENKLAI:**

	SKLYPO RIBA	3298 m <sup>2</sup>
	PROJEKTUOJAMAS PASTATAS	
	PROJEKTUOJAMO PASTATO NUMERIS PROJEKTE	
	ĮVAŽIAVIMAS/IŠVAŽIAVIMAS IŠ SKLYPO	
	ĮĖJIMAS/IŠĖJIMAS IŠ PASTATO	
	PROJEKTUOJAMI KELIO BORTAI	
	PROJEKTUOJAMA KIETA KIEMO DANGA	1206 m <sup>2</sup>
	ELEKTROMOBILIO PAKAVIMO VIETA	
	AUTOMOBILIO PAKAVIMO VIETA PRITAIKYTA ŽN.	
	PLANUOJAMAS SERVITUTAS (PĖSTIESIEMS)	254 m <sup>2</sup>
	ŠALINAMI MEDŽIAI	
	VEJA	1620 m <sup>2</sup>
	PĖSČIŪJŲ TAKAI	149 m <sup>2</sup>

**BENDRIEJI STATINIŲ RODIKLIAI:**

I SKLYPAS				
Pavadinimas	Mato vienetas	Kiekis	Pastabos	
1. Sklypo plotas	m <sup>2</sup>	3298		
2. Sklypo užstatymo intensyvumas	%	106	Leistinas pagal BP iki 160	
3. Sklypo užstatymo tankis	%	23	Leistinas pagal BP 30	
4. Užstatytas žemės plotas	m <sup>2</sup>	772		
5. Priklausomųjų želdynų plotas	m <sup>2</sup>	10	10% nuo sklypo ploto	
6. Automobilių stovėjimo vietų skaičius, iš jų:	vnt.	50	1 vieta vienam butui	
- Automobilių stovėjimo vieta	vnt.	42		
- Automobilių stovėjimo vieta pritaikyta ŽN	vnt.	2		
- Elektromobilių stovėjimo vieta	vnt.	6		
II PASTATAI. VIEŠBUČIŲ PASKIRTIES PASTATAS				
1. Pastato bendrasis plotas*	m <sup>2</sup>	3505.97		
2. Numerių kiekis	vnt.	55		
3. Viešbučių paskirties patalpų bendras plotas	m <sup>2</sup>	2791.25		
4. Pastato tūris	m <sup>3</sup>	14440	Statybinis tūris	
5. Aukštų skaičius*	vnt.	5		
6. Pastato aukštis*	m	17.90	Leistinas pagal DP 11	
7. Energinio naudingumo klasė		A++		
8. Pastato (patalpų) akustinio komforto sąlygų klasė		C		
9. Statinio atsparumo ugniai laipsnis		I		
10. Kiti papildomi pastato rodikliai		-		



\* Žvaigždute pažymėti rodikliai apskaičiuojami vadovaujantis Nekilnojamojo turto kadastrinių matavimų ir kadastro duomenų surinkimo taisyklėmis, kurias tvirtina Lietuvos Respublikos žemės ūkio ministras. Baigus statybą ir atlikus kadastrinius matavimus šie rodikliai gali turėti neesminių nukrypimų.

PAGAL PALANGOS M. SAVIVALDYBĖS ADMINISTRACIJOS  
TURTO IR ŪKIO SKYRIAUS MEDŽIŲ INVENTORIZACIJOS AKTĄ  
KERTAMI MEDŽIAI:

NR.	RŪŠIS	DIAMETRAS	BŪKLĖ	PASTABOS
1.	PAPRASTASTOJI PUŠIS	60 cm	nepatenkinama	saugotinas, kertamas
1k.	PAPRASTASIS KADAGYS	5-8 cm	patenkinama	kertamas
2.	PAPRASTASTOJI PUŠIS	57 cm	bloga	saugotinas, kertamas
3.	PAPRASTASTOJI PUŠIS	7 cm	gera	kertamas
4.	PAPRASTASTOJI PUŠIS	7 cm	gera	kertamas
5.	PAPRASTASTOJI PUŠIS	12 cm	gera	kertamas
6.	PAPRASTASTOJI PUŠIS	42 cm	nepatenkinama	saugotinas, kertamas
7.	BERŽAS KAPOTASIS	12 cm	patenkinama	kertamas
9.	PAPRASTASTOJI PUŠIS	9 cm	gera	kertamas
24-28.	PAPRASTASTOJI PUŠIS	7-10 cm	gera	kertamas
29.	BERŽAS KAPOTASIS	29 cm	nepatenkinama	saugotinas, kertamas
30.	PAPRASTASTOJI PUŠIS	14 cm	bloga	saugotinas, kertamas
31.	BERŽAS KAPOTASIS	51 cm	nepatenkinama	saugotinas, kertamas
32.	PAPRASTASTOJI PUŠIS	37 cm	nepatenkinama	saugotinas, kertamas
33.	PAPRASTASTOJI PUŠIS	19 cm	nepatenkinama	saugotinas, kertamas
34.	PAPRASTASTOJI PUŠIS	30 cm	patenkinama	saugotinas, kertamas

0	2021-07-07	VISUOMENĖS INFORMAVIMUI		
LAIDA	IŠLEIDIMO DATA	LAIDOS STATUSAS. KEITIMO PRIEŽASTIS (JEI TAIKOMA)		
KVAL. PATV. DOK.NR.	<b>UAB "ARCHAS"</b> WWW.ARCHAS.LT INFO@ARCHAS.LT		STATINIO PROJEKTO PAVADINIMAS VIEŠBUČIŲ PASKIRTIES PASKIRTIES PASTATO, VANAGUPĖS G. 38A, PALANGOJE STATYBOS PROJEKTAS	
A1400	SPV	MANTAS NAVALINSKAS	STATINIO NUMERIS IR PAVADINIMAS 00 - SKLYPO PLANAS	
35953	PDV	GERDA LI- MARCINKEVIČIENĖ		
			DOKUMENTO PAVADINIMAS	LAIDA
			SKLYPO PLANO SCHEMA M 1:500	0
	STATYTOJAS IR (ARBA) UŽSAKOVAS	DOKUMENTO ŽYMUO		LAPAS
LT	UAB "INVESTICIJOS SLĖNIS"	358-00-PP-SB-01		LAPŲ
				1
				1

TERITORIJOS SITUACIJOS SCHEMA

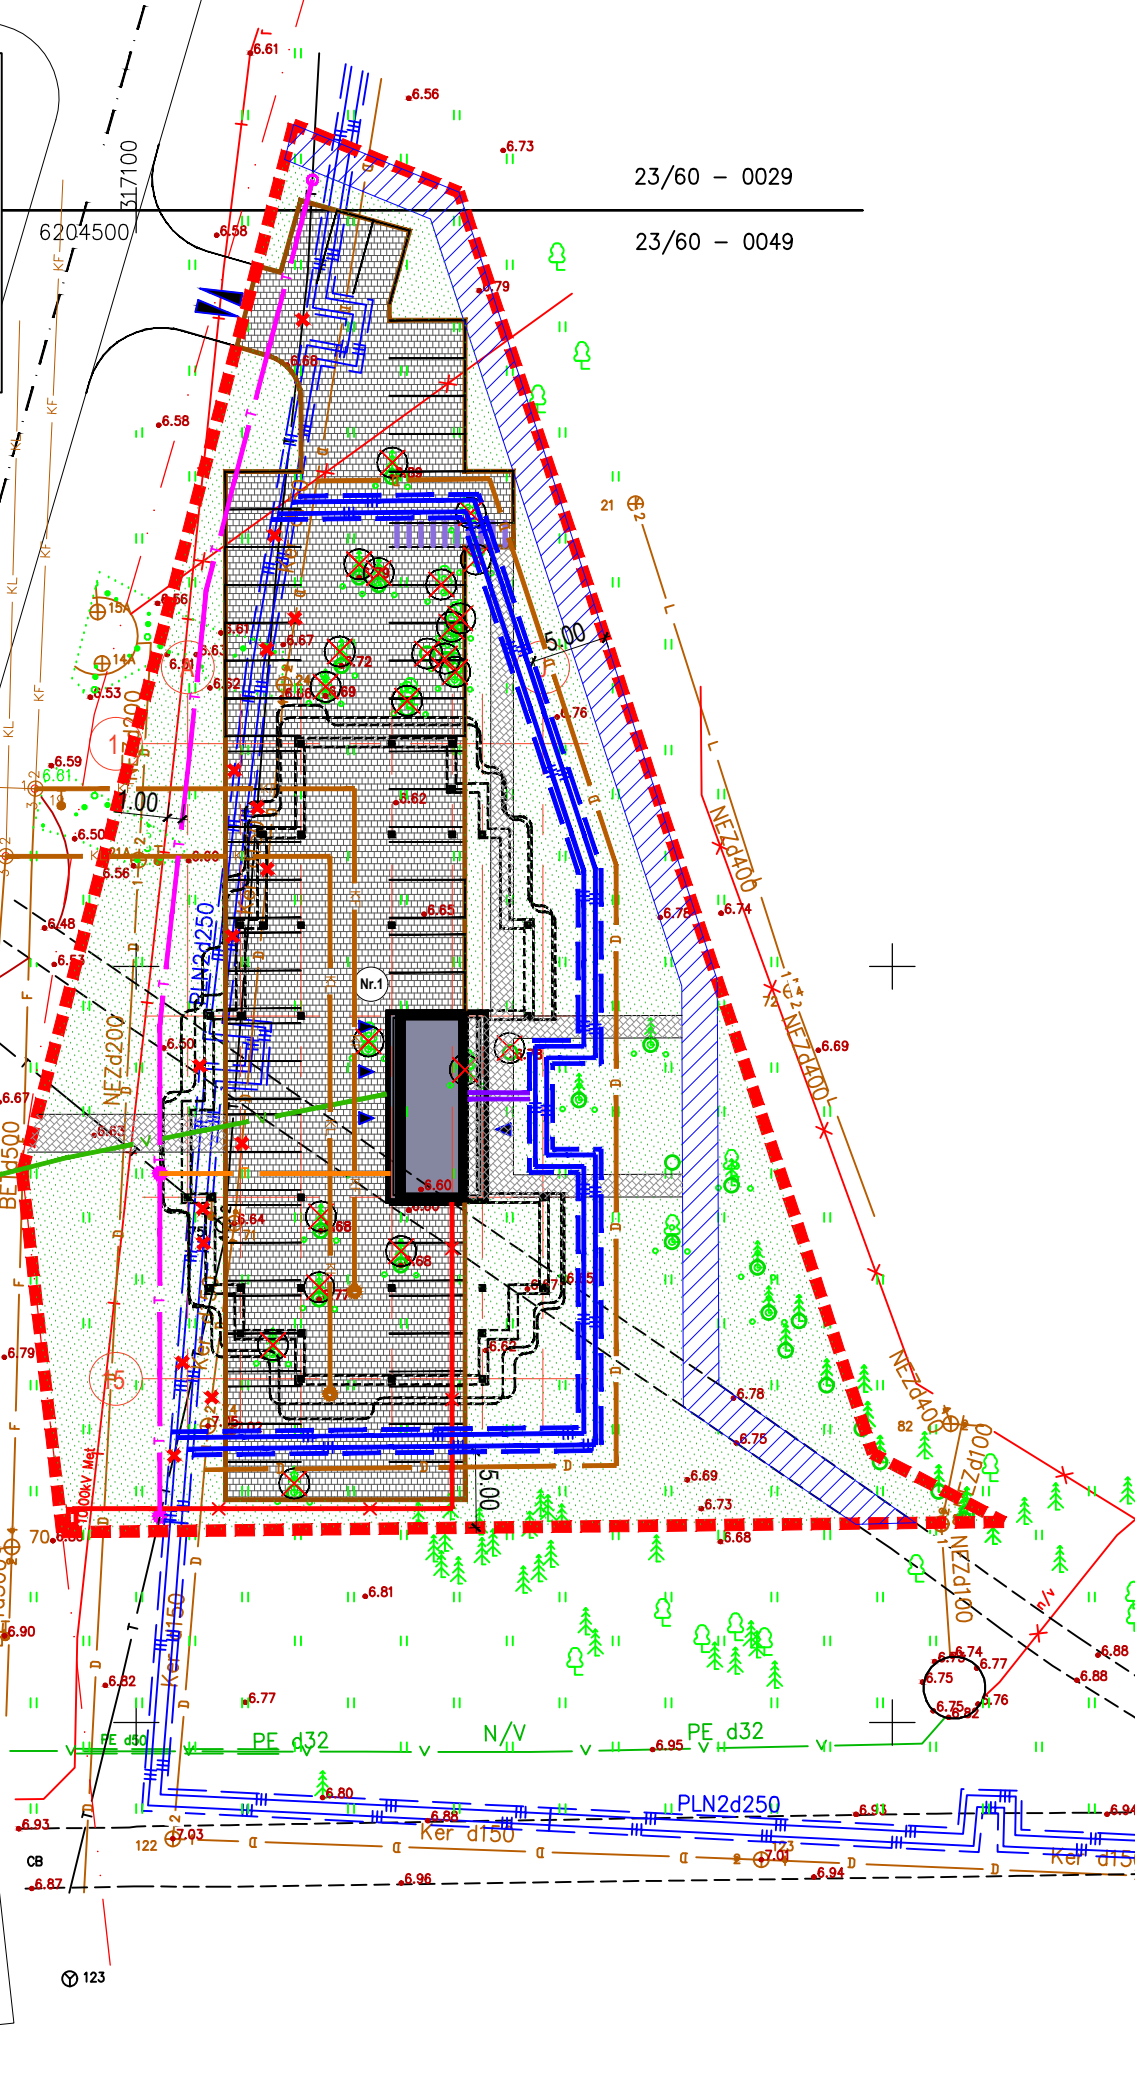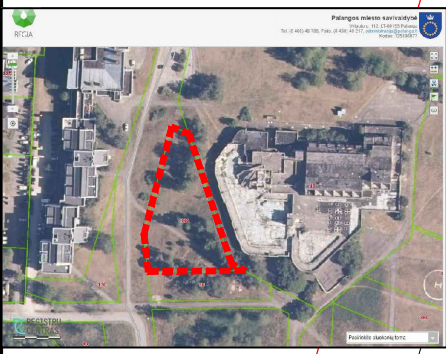


23/60 - 0029

23/60 - 0049


SUTARTINIAI ŽENKLAI:


	SKLYPO RIBA
	PROJEKTUOJAMAS PASTATAS
	PROJEKTUOJAMO PASTATO NUMERIS PROJEKTE
	ĮVAŽIAVIMAS/IŠVAŽIAVIMAS IŠ SKLYPO
	ĮĖJIMAS/IŠĖJIMAS IŠ PASTATO
	PROJEKTUOJAMI KELIO BORTAI
	PROJEKTUOJAMA KIETA KIEMO DANGA
	PLANUOJAMAS SERVITUTAS (PĖSTIESIEMS)
	ŠALINAMI MEDŽIAI
	VEJA
	PĖSČIŪJŲ TAKAI
INŽINERINIAI TINKLAI	
	Esama vandentiekio linija
	Esama buitinių nuotekų linija
	Esama paviršinių nuotekų linija
	Esama ryšių trasa
	Esama elektros linija
	Esama drenažo linija
	Esami šilumos tiekimo tinklai
	Iškeliami ryšių tinklai
	Iškeliami drenažo tinklai
	Iškeliami šilumos tiekimo tinklai
	Projektuojama vandentiekio linija
	Projektuojama buitinių nuotekų linija
	Projektuojama paviršinių nuotekų linija
	Projektuojama ryšių trasa
	Projektuojamas įvadinis elektros kabelis PVC vamzdyje
	Projektuojami įvadiniai šilumos tiekimo tinklai

0	2021-07-07	VISUOMENĖS INFORMAVIMUI	
LAIDA	IŠLEIDIMO DATA	LAIDOS STATUSAS. KEITIMO PRIEŽASTIS (JEI TAIKOMA)	
KVAL. PATV. DOK.NR.	<b>UAB "ARCHAS"</b> WWW.ARCHAS.LT INFO@ARCHAS.LT		STATINIO PROJEKTO PAVADINIMAS VIEŠBUČIŲ PASKIRTIES PASKIRTIES PASTATO, VANAGUPĖS G. 38A, PALANGOJE STATYBOS PROJEKTAS
A1400	SPV	MANTAS NAVALINSKAS	STATINIO NUMERIS IR PAVADINIMAS
35953	PDV	GERDA LI- MARCINKEVIČIENĖ	00 - SKLYPO PLANAS
DOKUMENTO PAVADINIMAS			LAIDA
SKLYPO INŽINERINĖS INFRASTRUKTŪROS SCHEMA M 1:500			0
STATYTOJAS IR (ARBA) UŽSAKOVAS		DOKUMENTO ŽYMUO	LAPAS LAPŲ
LT	UAB "INVESTICIJOS SLĖNIS"	358-00-PP-SP-B.02	1 1

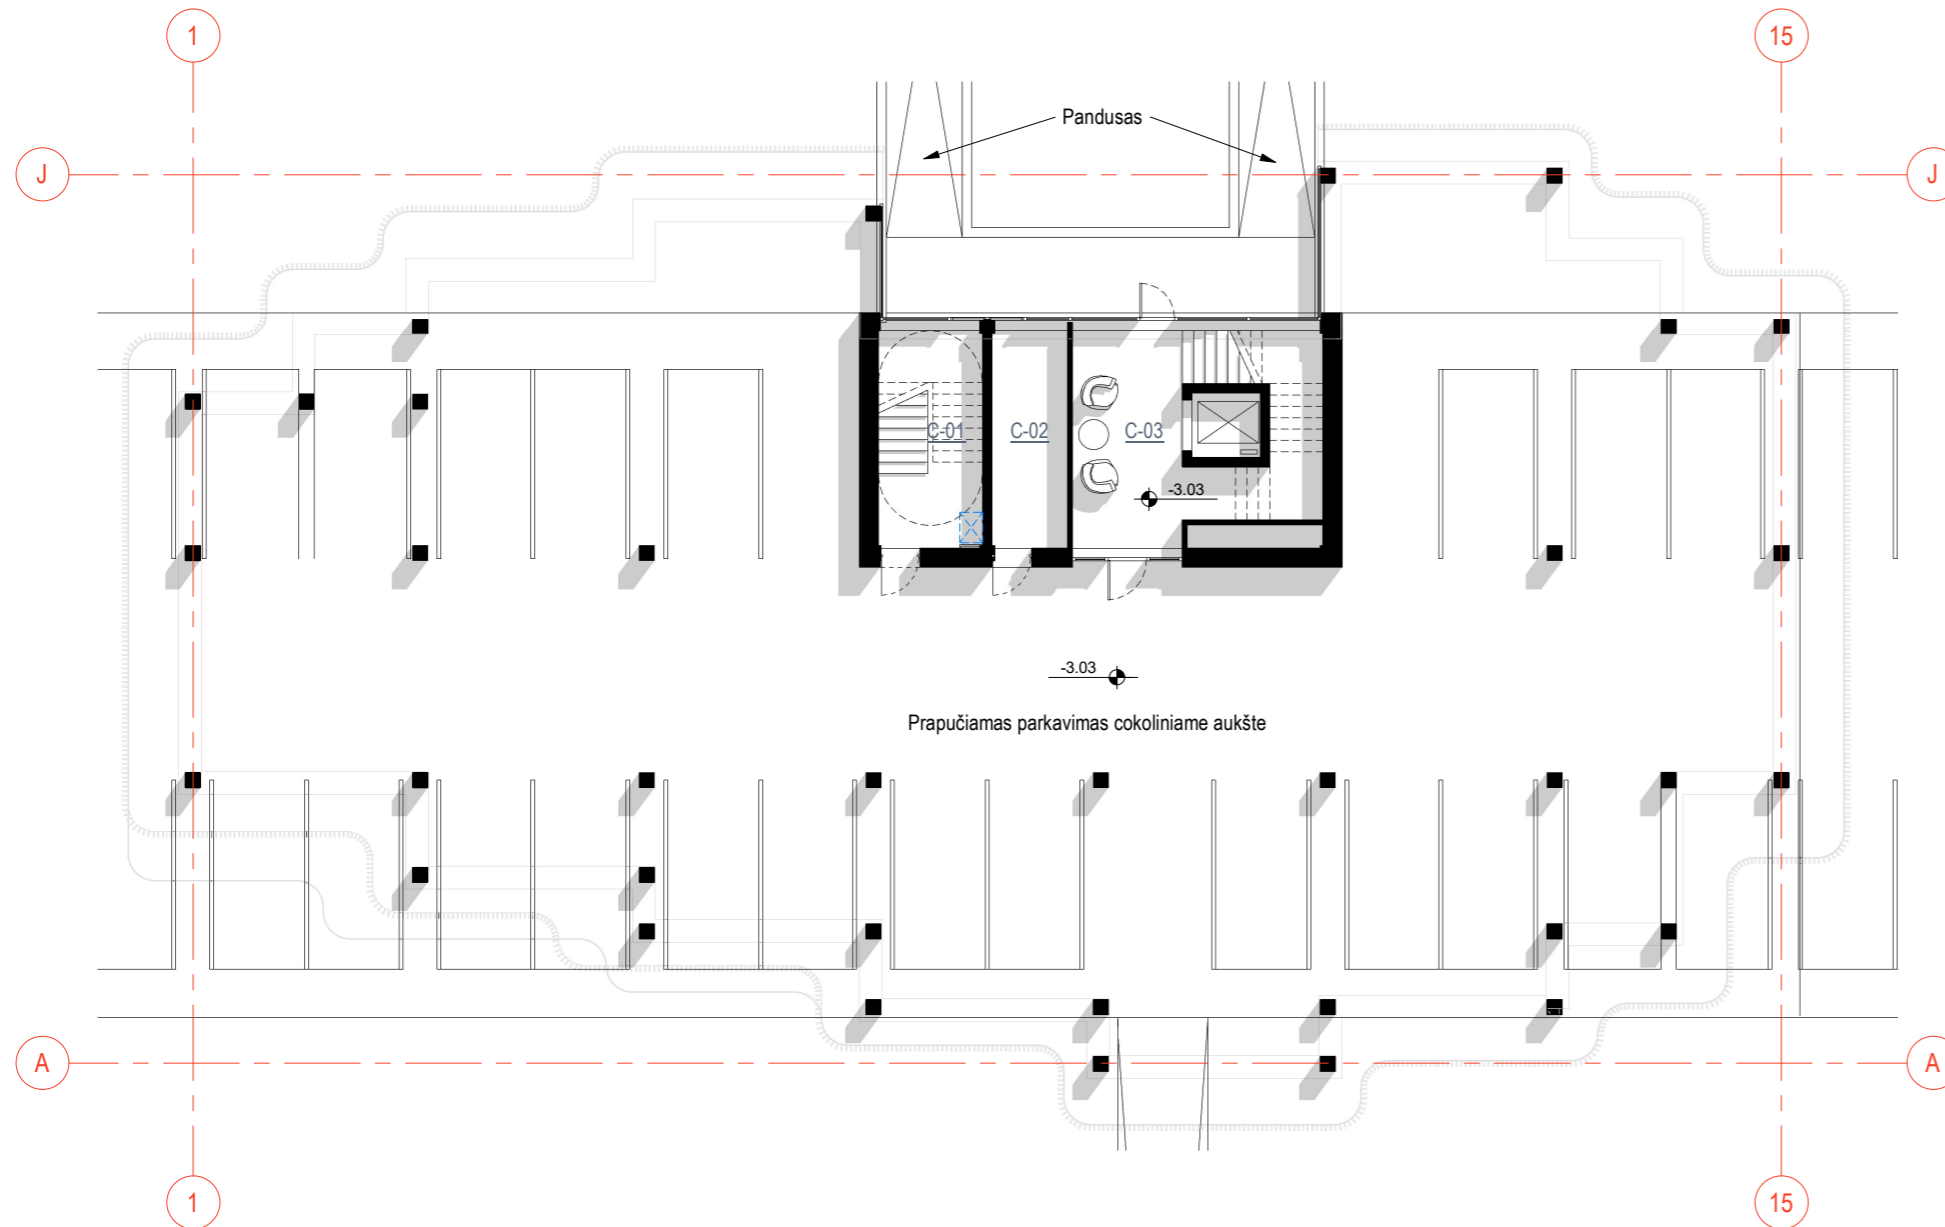

TECHNINĖS PATALPOS		
C-02	VADŲ PATALPA	12.14 m <sup>2</sup>
		12.14 m <sup>2</sup>
BENDRAS AUKŠTO PLOTAS		12.14 m <sup>2</sup>

LAIDA	DATA	KEITIMO PRIEŽASTIS				
KVAL. PATV. DOK. NR.	<b>UAB "ARCHAS"</b> www.archas.lt info@archas.lt		 STATINIO PROJEKTO PAVADINIMAS VIEŠBUČIŲ PASKIRTIES PASTATO, VANAGUPĖS G. 38A, PALANGOJE, STATYBOS PROJEKTAS			
A 1400	PV	M. NAVALINSKAS			STATINIO NUMERIS IR PAVADINIMAS VIEŠBUČIŲ PASKIRTIES PASTATAS	
A 1400	PDV	M. NAVALINSKAS				
001713	ARCH	T. KULEŠA				
			DOKUMENTO PAVADINIMAS COKOLINIO AUKŠTO SCHEMA			
			1 : 200			
	STATYTOJAS IR (ARBA) UŽSAKOVAS		DOKUMENTO ŽYMUO	LAPAS		
LT	UAB INVESTICIJOS SLĖNIS		358-PP-SA-01	LAPŲ		
				1		
				1		

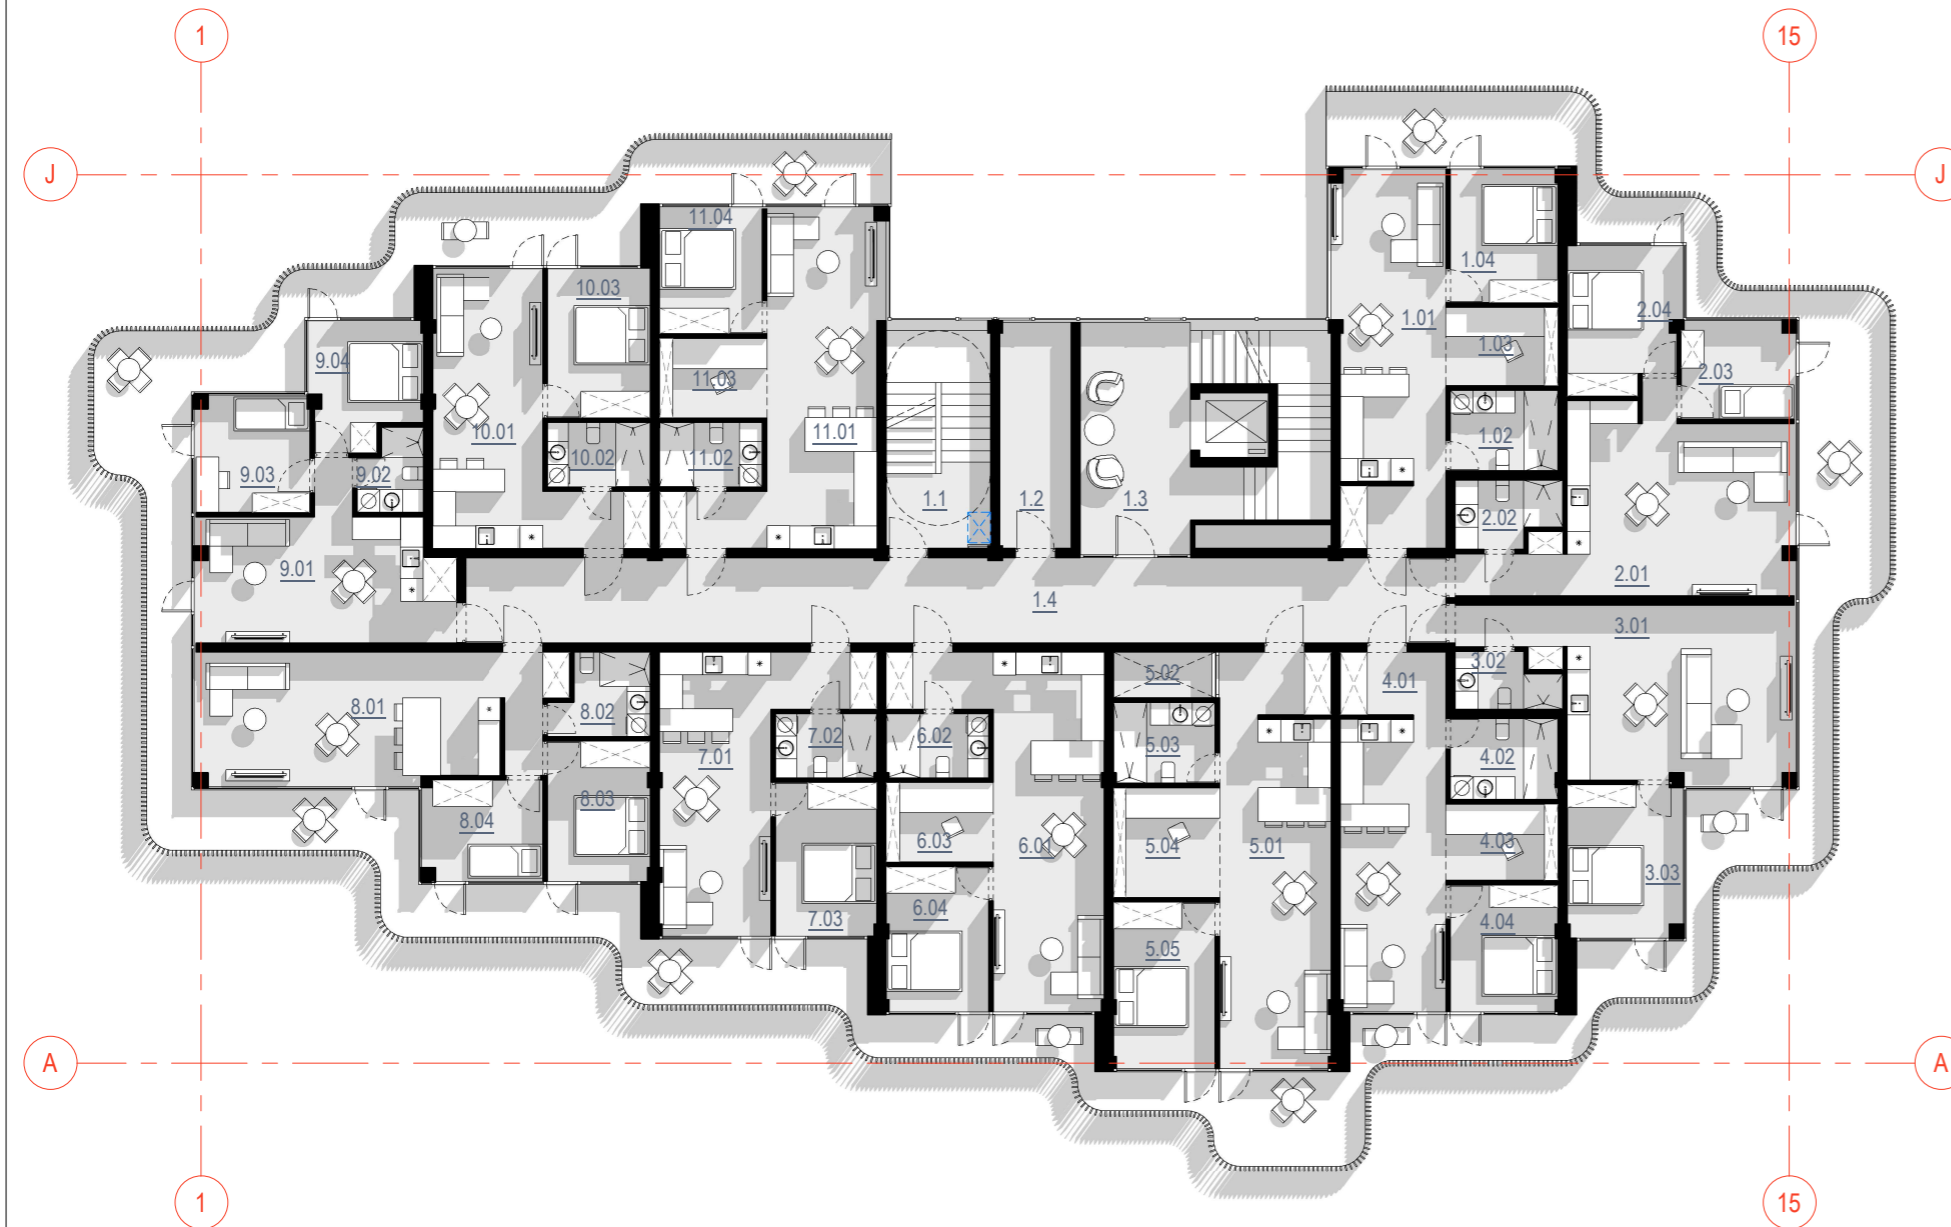

**1 NUMERIS**

1.01	SVETAINĖ-VIRTUVĖLĖ	29.31 m <sup>2</sup>
1.02	VONIOS KAMBARYS	5.99 m <sup>2</sup>
1.03	DARBO ZONA	6.06 m <sup>2</sup>
1.04	KAMBARYS	10.05 m <sup>2</sup>
		51.41 m <sup>2</sup>

**2 NUMERIS**

2.01	SVETAINĖ-VIRTUVĖLĖ	33.47 m <sup>2</sup>
2.02	VONIOS KAMBARYS	4.55 m <sup>2</sup>
2.03	KAMBARYS	8.06 m <sup>2</sup>
2.04	KAMBARYS	11.36 m <sup>2</sup>
		57.44 m <sup>2</sup>

**3 NUMERIS**

3.01	SVETAINĖ-VIRTUVĖLĖ	32.33 m <sup>2</sup>
3.02	VONIOS KAMBARYS	3.69 m <sup>2</sup>
3.03	KAMBARYS	12.41 m <sup>2</sup>
		48.43 m <sup>2</sup>

**4 NUMERIS**

4.01	SVETAINĖ-VIRTUVĖLĖ	26.55 m <sup>2</sup>
4.02	VONIOS KAMBARYS	6.00 m <sup>2</sup>
4.03	DARBO ZONA	5.80 m <sup>2</sup>
4.04	KAMBARYS	9.53 m <sup>2</sup>
		47.89 m <sup>2</sup>

**5 NUMERIS**

5.01	SVETAINĖ-VIRTUVĖLĖ	32.19 m <sup>2</sup>
5.02	SANDELIUKAS	3.32 m <sup>2</sup>
5.03	VONIOS KAMBARYS	5.73 m <sup>2</sup>
5.04	DARBO ZONA	8.05 m <sup>2</sup>
5.05	KAMBARYS	11.92 m <sup>2</sup>
		61.20 m <sup>2</sup>

**6 NUMERIS**

6.01	SVETAINĖ-VIRTUVĖLĖ	32.26 m <sup>2</sup>
6.02	VONIOS KAMBARYS	4.55 m <sup>2</sup>
6.03	DARBO ZONA	5.75 m <sup>2</sup>
6.04	KAMBARYS	10.41 m <sup>2</sup>
		52.97 m <sup>2</sup>

**7 NUMERIS**

7.01	SVETAINĖ-VIRTUVĖLĖ	26.20 m <sup>2</sup>
7.02	VONIOS KAMBARYS	4.55 m <sup>2</sup>
7.03	KAMBARYS	11.04 m <sup>2</sup>
		41.79 m <sup>2</sup>

**8 NUMERIS**

8.01	SVETAINĖ-VIRTUVĖLĖ	32.54 m <sup>2</sup>
8.02	VONIOS KAMBARYS	5.08 m <sup>2</sup>
8.03	KAMBARYS	10.04 m <sup>2</sup>
8.04	KAMBARYS	8.61 m <sup>2</sup>
		56.27 m <sup>2</sup>

**9 NUMERIS**

9.01	SVETAINĖ-VIRTUVĖLĖ	23.57 m <sup>2</sup>
9.02	VONIOS KAMBARYS	3.42 m <sup>2</sup>
9.03	KAMBARYS	9.50 m <sup>2</sup>
9.04	KAMBARYS	9.56 m <sup>2</sup>
		46.06 m <sup>2</sup>

**10 NUMERIS**

10.01	SVETAINĖ-VIRTUVĖLĖ	26.00 m <sup>2</sup>
10.02	VONIOS KAMBARYS	4.58 m <sup>2</sup>
10.03	KAMBARYS	10.85 m <sup>2</sup>
		41.43 m <sup>2</sup>

**11 NUMERIS**

11.01	SVETAINĖ-VIRTUVĖLĖ	31.74 m <sup>2</sup>
11.02	VONIOS KAMBARYS	4.58 m <sup>2</sup>
11.03	DARBO ZONA	5.87 m <sup>2</sup>
11.04	KAMBARYS	9.23 m <sup>2</sup>
		51.42 m <sup>2</sup>


**BENDROS PATALPOS**


1.4	KORDORIUS	58.33 m <sup>2</sup>
		58.33 m <sup>2</sup>


**TECHNINĖS PATALPOS**


1.2	TECHNINĖ PATALPA	11.38 m <sup>2</sup>
		11.38 m <sup>2</sup>


**BENDRAS AUKŠTO PLOTAS** 626.03 m<sup>2</sup>


LAIDA	DATA	KEITIMO PRIEŽASTIS				
KVAL. PATV. DOK. NR.	<b>UAB "ARCHAS"</b> www.archas.lt info@archas.lt		 STATINIO PROJEKTO PAVADINIMAS VIEŠBUČIŲ PASKIRTIES PASTATO, VANAGUPĖS G. 38A, PALANGOJE, STATYBOS PROJEKTAS			
A 1400	PV	M. NAVALINSKAS			STATINIO NUMERIS IR PAVADINIMAS VIEŠBUČIŲ PASKIRTIES PASTATAS	
A 1400	PDV	M. NAVALINSKAS				
001713	ARCH	T. KULEŠA	DOKUMENTO PAVADINIMAS 1-5 TIPINIŲ AUKŠTŲ SCHEMA 1 : 200			
STATYTOJAS IR (ARBA) UŽSAKOVAS					DOKUMENTO ŽYMUO	
LT	UAB INVESTICIJOS SLĖNIS				358-PP-SA-02	
			LAIDA	0		
			LAPAS	LAPŲ		
			1	1		

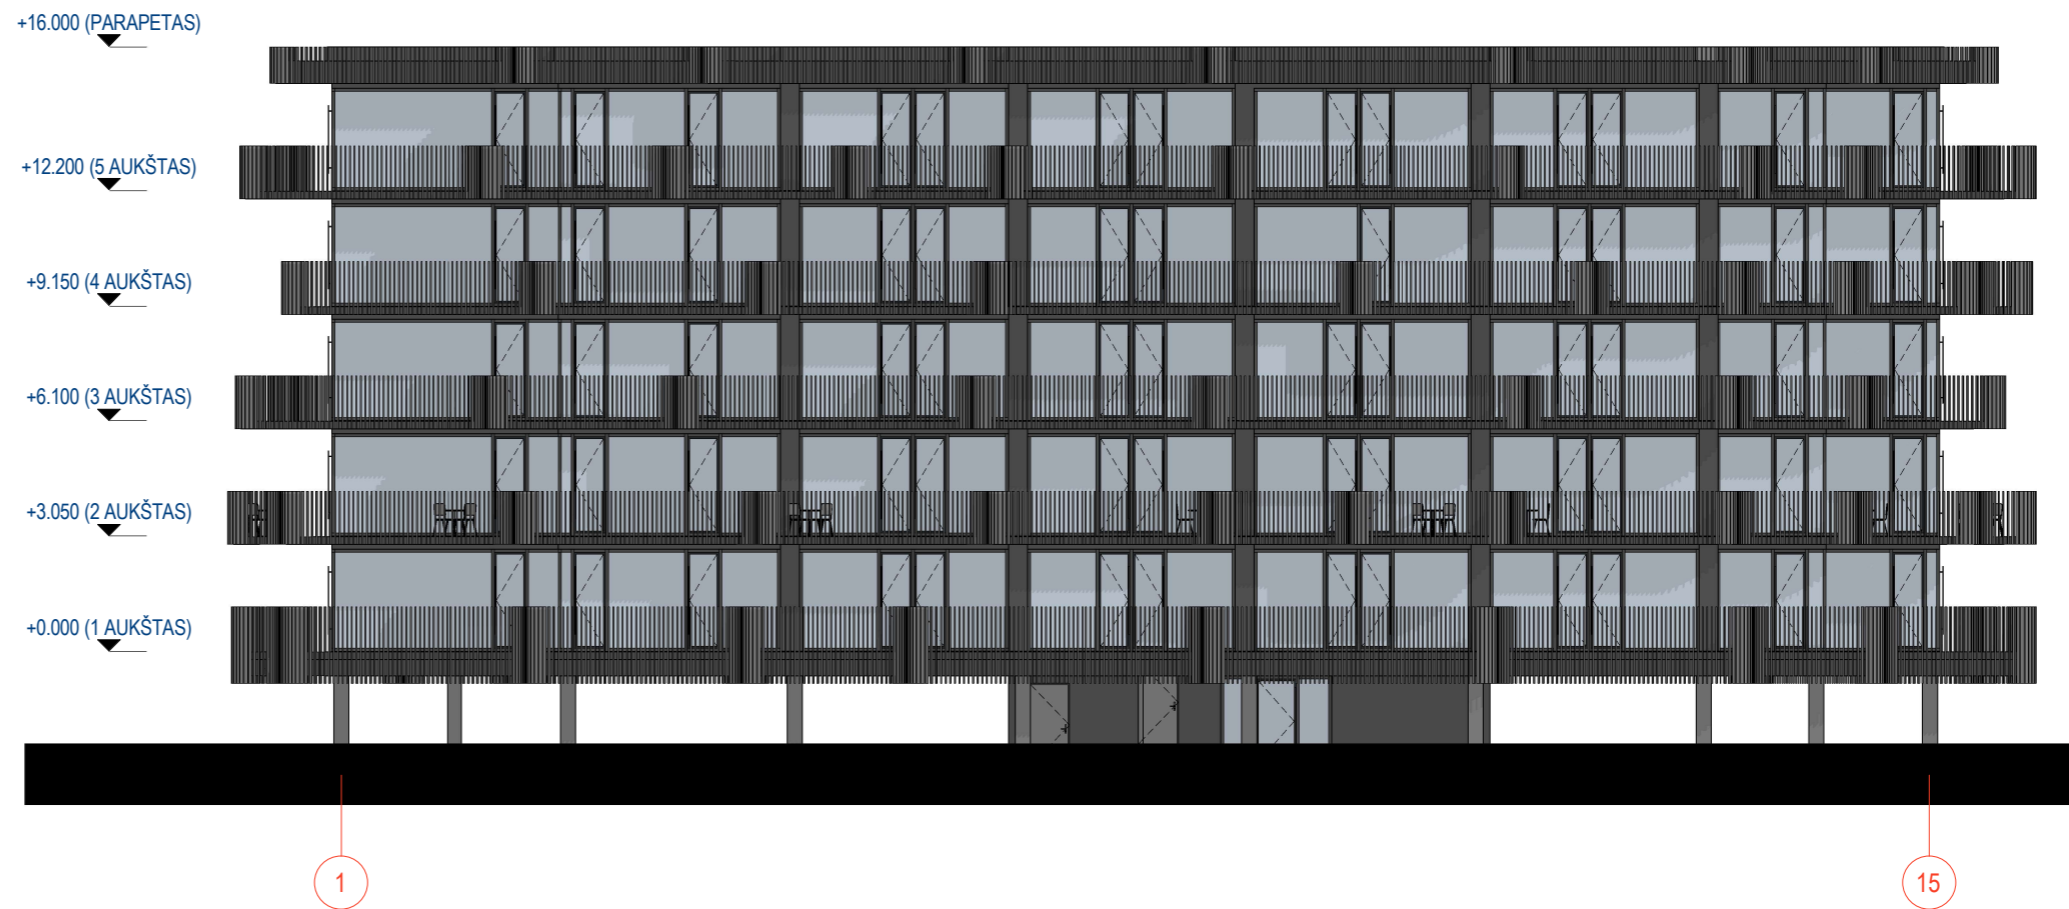

LAIDA	DATA	KEITIMO PRIEŽASTIS		
KVAL. PATV. DOK. NR.	<b>UAB "ARCHAS"</b> www.archas.lt info@archas.lt			STATINIO PROJEKTO PAVADINIMAS VIEŠBUČIŲ PASKIRTIES PASTATO, VANAGUPĖS G. 38A, PALANGOJE, STATYBOS PROJEKTAS
A 1400	PV	M. NAVALINSKAS		STATINIO NUMERIS IR PAVADINIMAS VIEŠBUČIŲ PASKIRTIES PASTATAS
A 1400	PDV	M. NAVALINSKAS		
001713	ARCH	T. KULĖŠA		
			DOKUMENTO PAVADINIMAS FASADAI 1 : 200	LAIDA 0
			DOKUMENTO ŽYMUO 358-PP-SA-04.1	LAPAS 1
LT	STATYTOJAS IR (ARBA) UŽSAKOVAS UAB INVESTICIJOS SLĖNIS			LAPŲ 1

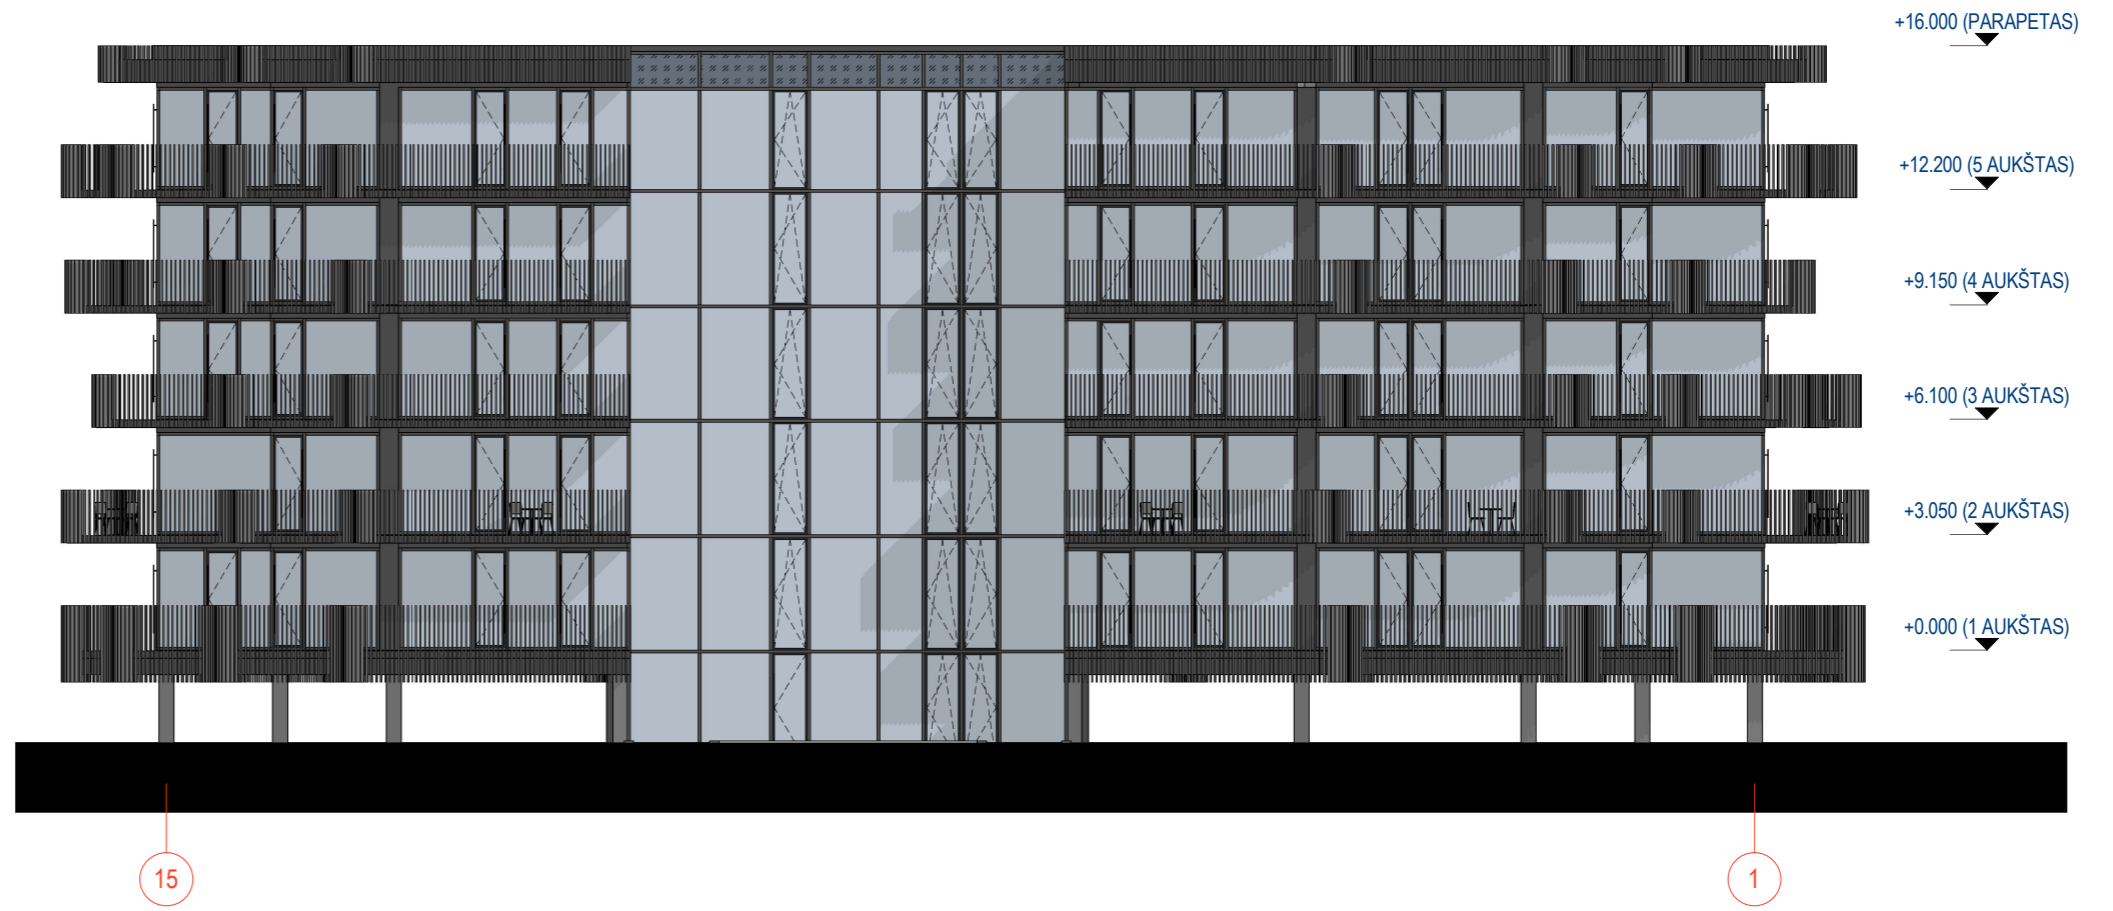

LAIDA	DATA	KEITIMO PRIEŽASTIS		
KVAL. PATV. DOK. NR.	<b>UAB "ARCHAS"</b> www.archas.lt info@archas.lt			STATINIO PROJEKTO PAVADINIMAS VIEŠBUČIŲ PASKIRTIES PASTATO, VANAGUPĖS G. 38A, PALANGOJE, STATYBOS PROJEKTAS
A 1400	PV	M. NAVALINSKAS		STATINIO NUMERIS IR PAVADINIMAS VIEŠBUČIŲ PASKIRTIES PASTATAS
A 1400	PDV	M. NAVALINSKAS		
001713	ARCH	T. KULĖŠA		
			DOKUMENTO PAVADINIMAS FASADAI	LAIDA
			1 : 200	
LT	STATYTOJAS IR (ARBA) UŽSAKOVAS UAB INVESTICIJOS SLĖNIS	DOKUMENTO ŽYMUO 358-PP-SA-04.2	LAPAS	LAPŲ

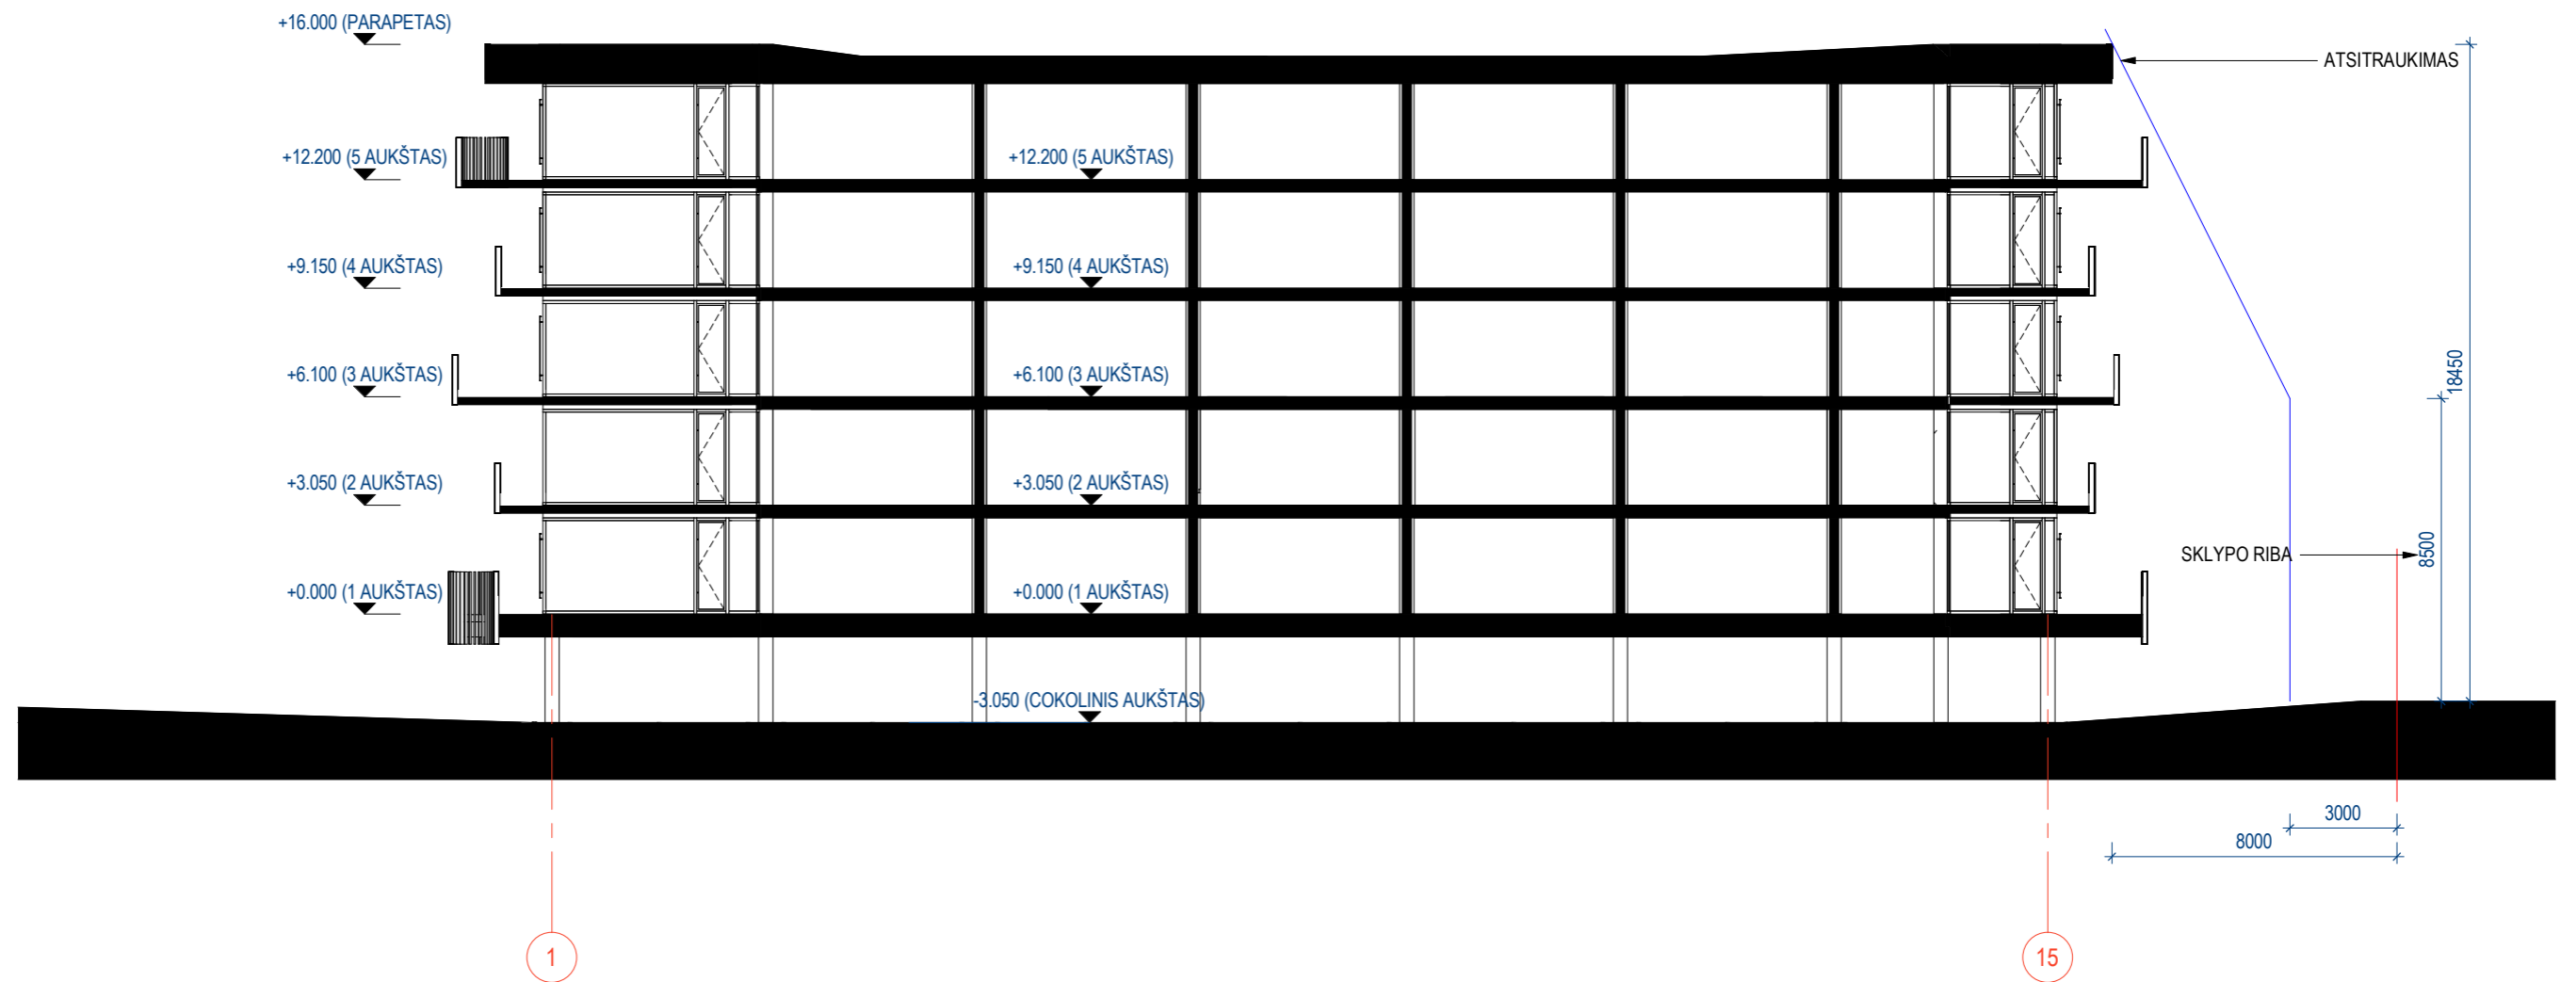

LAIDA	DATA	KEITIMO PRIEŽASTIS		
KVAL. PATV. DOK. NR.	<b>UAB "ARCHAS"</b> www.archas.lt info@archas.lt			STATINIO PROJEKTO PAVADINIMAS VIEŠBUČIŲ PASKIRTIES PASTATO, VANAGUPĖS G. 38A, PALANGOJE, STATYBOS PROJEKTAS
A 1400	PV	M. NAVALINSKAS		STATINIO NUMERIS IR PAVADINIMAS
A 1400	PDV	M. NAVALINSKAS		VIEŠBUČIŲ PASKIRTIES PASTATAS
001713	ARCH	T. KULĖŠA		
			DOKUMENTO PAVADINIMAS	LAIDA
			PJŪVIS	
			1 : 200	
	STATYTOJAS IR (ARBA) UŽSAKOVAS		DOKUMENTO ŽYMUO	LAPAS
LT	UAB INVESTICIJOS SLĖNIS		358-PP-SA-03	LAPŲ