





FASADAS AA-AD M 1:100



FASADAS A1-A4 M 1:100

MEDŽIAGŲ SPECIFIKACIJA

| ETALONAS | SPALVA | APDAILA |
|----------|---------------------------|--------------------------------------------------------------|
| | MĒLYNAI JUODA RAL 5004 | FASADS: SMALIABRIAUNIO ROMBO FORMOS FIBERCEMENTO PLOKŠTES |
| | RUDA RAL 040 50 30 | FASADAS: DEGINTA MEDIENA |
| | ANTRACITAS RAL 7016 | LANGAI, APSKARDINIMAS |

| | | | | |
|----------------------------------------------------------|---|---|---------------------------------------------------------------------------------------------------|------------|
| A | 2021-08 | | | |
| 0 | 2007-11-19 | Statybos leidimui gauti | | |
| LAIDA | DATA | LAIDOS STATUSAS, KEITIMO PRIEŽASTIS (JEI TAIKOMA) | | |
| KVAL. PATV. DOK. NR. | UAB "URBAN PROJECTS" Teatro g. 5, Vilnius, tel.: +37052383383 | STATINIO PROJEKTO PAVADINIMAS Daugiabučio gyvenamojo namo Šv. Jokūbo g. 2, Druskininkai, statybos projektas | | |
| A602-4246 00007265 MK 004173 BK 000415 A2067 | PV/PDV V. VILEIKIS ARCH. U. ČESNULYTĖ ARCH. D. GINTARĖ ARCH. J. KUNDROTAS ARCH. V. POČIUS | 2022.03 2022.03 2022.03 2022.03 2022.03 | DOKUMENTO PAVADINIMAS Daugiabučio gyvenamojo pastato A korpuso fasadai AA-AD, A1-A4 M 1:100 | LAIDA A |
| LT | STATYTOJAS IR (ARBA) UŽSAKOVAS Gyvenamojo namo statybos bendrija "Gyvenamojo būsto statyba" | DOKUMENTO ŽYMUO 21-UP-153-PP-A-SA-15 | LAPAS 01 | LAPŲ 04 |



FASADAS A4-A1 M 1:100



FASADAS AD-AA M 1:100

MEDŽIAGŲ SPECIFIKACIJA

| ETALONAS | SPALVA | APDAILA |
|----------|---------------------------|--------------------------------------------------------------|
| | MĖLYNAI JUODA RAL 5004 | FASADS: SMALIABRIAUNIO ROMBO FORMOS FIBERCEMENTO PLOKŠTES |
| | RUDA RAL 040 50 30 | FASADAS: DEGINTA MEDIENA |
| | ANTRACITAS RAL 7016 | LANGAI, APSKARDINIMAI |

| | | | |
|----------------------------------------------------------|---|---|-------------|
| A | 2021-08 | | |
| 0 | 2007-11-19 | Statybos leidimui gauti | |
| LAIDA | DATA | LAIDOS STATUSAS, KEITIMO PRIEŽASTIS (JEI TAIKOMA) | |
| KVAL. PATV. DOK. NR. | UAB "URBAN PROJECTS" Teatro g. 5, Vilnius, tel.: +37052383383 | STATINIO PROJEKTO PAVADINIMAS Daugiabučio gyvenamojo namo Šv. Jokūbo g. 2, Druskininkai, statybos projektas | LAIDA A |
| A602:4246 00007265 MK 004173 BK 000415 A2067 | PV/PDV V. VILEIKIS 2022.03 ARCH. U. ČESNULYTĖ 2022.03 ARCH. D. GINTARĖ 2022.03 ARCH. J. KUNDROTAS 2022.03 ARCH. V. POČIUS 2022.03 | DOKUMENTO PAVADINIMAS Daugiabučio gyvenamojo pastato A korpuso fasadai A4-A1, AD-AA M 1:100 | LAPAS 01 |
| LT | STATYTOJAS IR (ARBA) UŽSAKOVAS Gyvenamojo namo statybos bendrija "Gyvenamojo būsto statyba" | DOKUMENTO ŽYMUO 21-UP-153-PP-A-SA-16 | LAPŲ 04 |



FASADAS B4-B1 M 1:100



FASADAS BA-BD M 1:100

MEDŽIAGŲ SPECIFIKACIJA

| ETALONAS | SPALVA | APDAILA |
|----------|---------------------------|--------------------------------------------------------------|
| | MĖLYNAI JUODA RAL 5004 | FASADS: SMALIABRIAUNIO ROMBO FORMOS FIBERCEMENTO PLOKŠTES |
| | RUDA RAL 040 50 30 | FASADAS: DEGINTA MEDIENA |
| | ANTRACITAS RAL 7016 | LANGAI, APSKARDINIMAI |

| | | | | |
|----------------------|------------------------------------------------------------------------------------------------|---------------------------------------------------|-------------------------------------------------------------------------------|------------------------------------------------------------------------------------------------|
| A | 2021-08 | | | |
| 0 | 2007-11-19 | Statybos leidimui gauti | | |
| LAIDA | DATA | LAIDOS STATUSAS, KEITIMO PRIEŽASTIS (JEI TAIKOMA) | STATINIO PROJEKTO PAVADINIMAS | |
| KVAL. PATV. DOK. NR. | UAB "URBAN PROJECTS" Teatro g. 5, Vilnius, tel.:+37052383383 | | Daugiabučio gyvenamojo namo Šv. Jokūbo g. 2, Druskininkai, statybos projektas | |
| A602-4246 | PV/PDV | V. VILEIKIS | 2022.03 | DOKUMENTO PAVADINIMAS Daugiabučio gyvenamojo pastato B korpuso fasadai B4-B1, BA-BD M 1:100 |
| 00007265 | ARCH. | U. ČESNULYTĖ | 2022.03 | |
| MK 004173 | ARCH. | D. GINTARĖ | 2022.03 | |
| BK 000415 | ARCH. | J. KUNDROTAS | 2022.03 | |
| A2067 | ARCH. | V. POČIUS | 2022.03 | |
| LT | STATYTOJAS IR (ARBA) UŽSAKOVAS Gyvenamojo namo statybos bendrija "Gyvenamojo būsto statyba" | | DOKUMENTO ŽYMUO 21-UP-153-PP-A-SA-35 | |
| | | | LAPAS | LAPŲ |
| | | | 01 | 04 |



FASADAS B1-B4 M 1:100



FASADAS BD-BA M 1:100

MEDŽIAGŲ SPECIFIKACIJA

| ETALONAS | SPALVA | APDAILA |
|----------|---------------------------|--------------------------------------------------------------|
| | MĖLYNAI JUODA RAL 5004 | FASADS: SMALIABRIAUNIO ROMBO FORMOS FIBERCEMENTO PLOKŠTĖS |
| | RUDA RAL 040 50 30 | FASADAS: DEGINTA MEDIENA |
| | ANTRACITAS RAL 7016 | LANGAI, APSKARDINIMAI |

| | | | | |
|----------------------------------------------------------|---|---|---------------------------------------------------------------------------------------------------|------------|
| A | 2021-08 | | | |
| 0 | 2007-11-19 | Statybos leidimui gauti | | |
| LAIDA | DATA | LAIDOS STATUSAS, KEITIMO PRIEŽASTIS (JEI TAIKOMA) | | |
| KVAL. PATV. DOK. NR. | UAB "URBAN PROJECTS" Teatro g. 5, Vilnius, tel.:+37052383383 | STATINIO PROJEKTO PAVADINIMAS Daugiabučio gyvenamojo namo Šv. Jokūbo g. 2, Druskininkai, statybos projektas | | |
| A602:4246 00007265 MK 004173 BK 000415 A2067 | PV/PDV V. VILEIKIS ARCH. U. ČESNULYTĖ ARCH. D. GINTARĖ ARCH. J. KUNDROTAS ARCH. V. POČIUS | 2022.03 2022.03 2022.03 2022.03 2022.03 | DOKUMENTO PAVADINIMAS Daugiabučio gyvenamojo pastato B korpuso fasadai B1-B4, BD-BA M 1:100 | LAIDA A |
| LT | STATYTOJAS IR (ARBA) UŽSAKOVAS Gyvenamojo namo statybos bendrija "Gyvenamojo būsto statyba" | DOKUMENTO ŽYMUO 21-UP-153-PP-A-SA-36 | LAPAS 01 | LAPŲ 04 |



FASADAS CA-CD M 1:100



FASADAS C1-C4 M 1:100

MEDŽIAGŲ SPECIFIKACIJA

| ETALONAS | SPALVA | APDAILA |
|----------|---------------------------|--------------------------------------------------------------|
| | MĖLYNAI JUODA RAL 5004 | FASADS: SMALIABRIAUNIO ROMBO FORMOS FIBERCEMENTO PLOKŠTĖS |
| | RUDA RAL 040 50 30 | FASADAS: DEGINTA MEDIENA |
| | ANTRACITAS RAL 7016 | LANGAI, APSKARDINIMAI |

| | | | | |
|----------------------|--------------------------------------------------------------------|---------------------------------------------------|-------------------------------------------------------------------------------|------------------------------------------------------------------------------------------------|
| A | 2021-08 | | | |
| 0 | 2007-11-19 | Statybos leidimui gauti | | |
| LAIDA | DATA | LAIDOS STATUSAS, KEITIMO PRIEŽASTIS (JEI TAIKOMA) | STATINIO PROJEKTO PAVADINIMAS | |
| KVAL. PATV. DOK. NR. | UAB "URBAN PROJECTS" Teatro g. 5, Vilnius, tel.:+37052383383 | | Daugiabučio gyvenamojo namo Šv. Jokūbo g. 2, Druskininkai, statybos projektas | |
| A602-4246 | PV/PDV | V. VILEIKIS | 2022.03 | DOKUMENTO PAVADINIMAS Daugiabučio gyvenamojo pastato C korpuso fasadai CA-CD, C1-C4 M 1:100 |
| 00007265 | ARCH. | U. ČESNULYTĖ | 2022.03 | |
| MK 004173 | ARCH. | D. GINTARĖ | 2022.03 | |
| BK 000415 | ARCH. | J. KUNDROTAS | 2022.03 | |
| A2067 | ARCH. | V. POČIUS | 2022.03 | |
| LT | STATYTOJAS IR (ARBA) UŽSAKOVAS | | DOKUMENTO ŽYMUO | |
| | Gyvenamojo namo statybos bendrija "Gyvenamojo būsto statyba" | | 21-UP-153-PP-A-SA-53 | |
| | LAPAS | LAPŲ | | |
| | 01 | 04 | | |



FASADAS CD-CA M 1:100



FASADAS C4-C1 M 1:100


MEDŽIAGŲ SPECIFIKACIJA

| ETALONAS | SPALVA | APDAILA |
|----------|---------------------------|--------------------------------------------------------------|
| | MĖLYNAI JUODA RAL 5004 | FASADS: SMALIABRIAUNIO ROMBO FORMOS FIBERCEMENTO PLOKŠTĖS |
| | RUDA RAL 040 50 30 | FASADAS: DEGINTA MEDIENA |
| | ANTRACITAS RAL 7016 | LANGAI, APSKARDINIMAI |

| | | | | |
|----------------------------------------------------------|---|---|---------------------------------------------------------------------------------------------------|------------|
| A | 2021-08 | | | |
| 0 | 2007-11-19 | Statybos leidimui gauti | | |
| LAIDA | DATA | LAIDOS STATUSAS, KEITIMO PRIEŽASTIS (JEI TAIKOMA) | | |
| KVAL. PATV. DOK. NR. | UAB "URBAN PROJECTS" Teatro g. 5, Vilnius, tel.: +37052383383 | STATINIO PROJEKTO PAVADINIMAS Daugiabučio gyvenamojo namo Šv. Jokūbo g. 2, Druskininkai, statybos projektas | | LAIDA |
| A602:4246 00007265 MK 004173 BK 000415 A2067 | PV/PDV V. VILEIKIS ARCH. U. ČESNULYTĖ ARCH. D. GINTARĖ ARCH. J. KUNDROTAS ARCH. V. POČIUS | 2022.03 2022.03 2022.03 2022.03 2022.03 | DOKUMENTO PAVADINIMAS Daugiabučio gyvenamojo pastato C korpuso fasadai CD-CA, C4-C1 M 1:100 | A |
| LT | STATYTOJAS IR (ARBA) UŽSAKOVAS Gyvenamojo namo statybos bendrija "Gyvenamojo būsto statyba" | DOKUMENTO ŽYMUO 21-UP-153-PP-A-SA-54 | LAPAS 01 | LAPŲ 04 |



FASADAS D1-D5 M 1:100

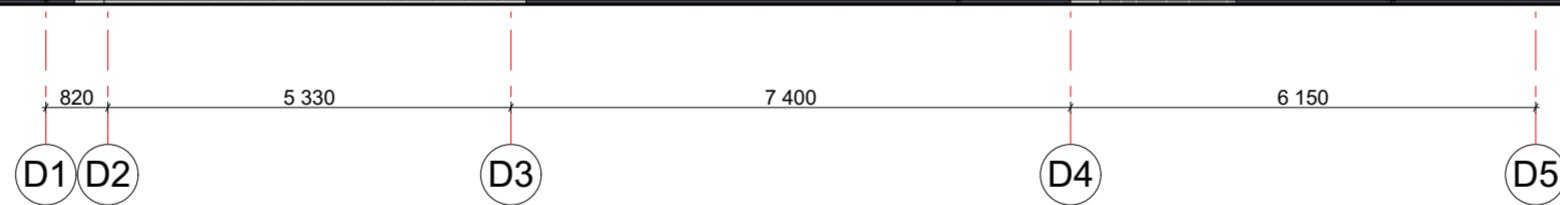

MEDŽIAGŲ SPECIFIKACIJA

| ETALONAS | SPALVA | APDAILA |
|----------|---------------------------|--------------------------------------------------------------|
| | MĖLYNAI JUODA RAL 5004 | FASADS: SMALIABRIAUNIO ROMBO FORMOS FIBERCEMENTO PLOKŠTĖS |
| | RUDA RAL 040 50 30 | FASADAS: DEGINTA MEDIENA |
| | ANTRACITAS RAL 7016 | LANGAI, APSKARDINIMAS |

| | | | | |
|----------------------------------------------------------|---|---|--------------------------------------------------------------------------------------------|------------|
| A | 2021-08 | | | |
| 0 | 2007-11-19 | Statybos leidimui gauti | | |
| LAIDA | DATA | LAIDOS STATUSAS, KEITIMO PRIEŽASTIS (JEI TAIKOMA) | | |
| KVAL. PATV. DOK. NR. | UAB "URBAN PROJECTS" Teatro g. 5, Vilnius, tel.: +37052383383 | STATINIO PROJEKTO PAVADINIMAS Daugiabučio gyvenamojo namo Šv. Jokūbo g. 2, Druskininkai, statybos projektas | | |
| A602:4246 00007265 MK 004173 BK 000415 A2067 | PV/PDV V. VILEIKIS ARCH. U. ČESNULYTĖ ARCH. D. GINTARĖ ARCH. J. KUNDROTAS ARCH. V. POČIUS | 2022.03 2022.03 2022.03 2022.03 2022.03 | DOKUMENTO PAVADINIMAS Daugiabučio gyvenamojo pastato D korpuso fasadas D1-D5 M 1:100 | LAIDA A |
| LT | STATYTOJAS IR (ARBA) UŽSAKOVAS Gyvenamojo namo statybos bendrija "Gyvenamojo būsto statyba" | DOKUMENTO ŽYMUO 21-UP-153-PP-A-SA-74 | LAPAS 01 | LAPŲ 04 |



FASADAS DD-DA M 1:100

MEDŽIAGŲ SPECIFIKACIJA

| ETALONAS | SPALVA | APDAILA |
|----------|---------------------------|--------------------------------------------------------------|
| | MĖLYNAI JUODA RAL 5004 | FASADS: SMALIABRIAUNIO ROMBO FORMOS FIBERCEMENTO PLOKŠTĖS |
| | RUDA RAL 040 50 30 | FASADAS: DEGINTA MEDIENA |
| | ANTRACITAS RAL 7016 | LANGAI, APSKARDINIMAS |

| | | | |
|----------------------------------------------------------|---|---|-------------------------------------------------------------------------------------------------|
| A | 2021-08 | | |
| 0 | 2007-11-19 | Statybos leidimui gauti | |
| LAIDA | DATA | LAIDOS STATUSAS, KEITIMO PRIEŽASTIS (JEI TAIKOMAS) | |
| KVAL. PATV. DOK. NR. | UAB "URBAN PROJECTS" Teatro g. 5, Vilnius, tel.: +37052383383 | STATINIO PROJEKTO PAVADINIMAS Daugiabučio gyvenamojo namo Šv. Jokūbo g. 2, Druskininkai, statybos projektas | LAIDA |
| A602-4246 00007265 MK 004173 BK 000415 A2067 | PV/PDV V. VILEIKIS ARCH. U. ČESNULYTĖ ARCH. D. GINTARĖ ARCH. J. KUNDROTAS ARCH. V. POČIUS | 2022.03 2022.03 2022.03 2022.03 2022.03 | DOKUMENTO PAVADINIMAS Daugiabučio gyvenamojo pastato D korpuso fasadas DD-DA M 1:100 A |
| LT | Gyvenamojo namo statybos bendrija "Gyvenamojo būsto statyba" | STATYTOJAS IR (ARBA) UŽSAKOVAS | DOKUMENTO ŽYMUO 21-UP-153-PP-A-SA-75 LAPAS LAPŲ 01 04 |



FASADAS D5-D1 M 1:100

MEDŽIAGŲ SPECIFIKACIJA

| ETALONAS | SPALVA | APDAILA |
|----------|---------------------------|--------------------------------------------------------------|
| | MĖLYNAI JUODA RAL 5004 | FASADS: SMALIABRIAUNIO ROMBO FORMOS FIBERCEMENTO PLOKŠTĖS |
| | RUDA RAL 040 50 30 | FASADAS: DEGINTA MEDIENA |
| | ANTRACITAS RAL 7016 | LANGAI, APSKARDINIMAS |

| | | | |
|----------------------------------------------------------|---|---|--------------------------------------------------------------------------------------------|
| A | 2021-08 | | |
| 0 | 2007-11-19 | Statybos leidimui gauti | |
| LAIDA | DATA | LAIDOS STATUSAS, KEITIMO PRIEŽASTIS (JEI TAIKOMA) | |
| KVAL. PATV. DOK. NR. | UAB "URBAN PROJECTS" Teatro g. 5, Vilnius, tel.: +37052383383 | STATINIO PROJEKTO PAVADINIMAS Daugiabučio gyvenamojo namo Šv. Jokūbo g. 2, Druskininkai, statybos projektas | LAIDA A |
| A602-4246 00007265 MK 004173 BK 000415 A2067 | PV/PDV V. VILEIKIS ARCH. U. ČESNULYTĖ ARCH. D. GINTARĖ ARCH. J. KUNDROTAS ARCH. V. POČIUS | 2022.03 2022.03 2022.03 2022.03 2022.03 | DOKUMENTO PAVADINIMAS Daugiabučio gyvenamojo pastato D korpuso fasadas D5-D1 M 1:100 |
| LT | Gyvenamojo namo statybos bendrija "Gyvenamojo būsto statyba" | STATYTOJAS IR (ARBA) UŽSAKOVAS | DOKUMENTO ŽYMUO 21-UP-153-PP-A-SA-76 |
| | | | LAPAS LAPŲ 01 04 |



FASADAS DA-DD M 1:100

MEDŽIAGŲ SPECIFIKACIJA

| ETALONAS | SPALVA | APDAILA |
|----------|---------------------------|--------------------------------------------------------------|
| | MĖLYNAI JUODA RAL 5004 | FASADS: SMALIABRIAUNIO ROMBO FORMOS FIBERCEMENTO PLOKŠTĖS |
| | RUDA RAL 040 50 30 | FASADAS: DEGINTA MEDIENA |
| | ANTRACITAS RAL 7016 | LANGAI, APSKARDINIMAS |

| | | | |
|----------------------------------------------------------|---|---|--------------------------------------------------------------------------------------------|
| A | 2021-08 | | |
| 0 | 2007-11-19 | Statybos leidimui gauti | |
| LAIDA | DATA | LAIDOS STATUSAS, KEITIMO PRIEŽASTIS (JEI TAIKOMA) | |
| KVAL. PATV. DOK. NR. | UAB "URBAN PROJECTS" Teatro g. 5, Vilnius, tel.: +37052383383 | STATINIO PROJEKTO PAVADINIMAS Daugiabučio gyvenamojo namo Šv. Jokūbo g. 2, Druskininkai, statybos projektas | LAIDA A |
| A602-4246 00007265 MK 004173 BK 000415 A2067 | PV/PDV V. VILEIKIS ARCH. U. ČESNULYTĖ ARCH. D. GINTARĖ ARCH. J. KUNDROTAS ARCH. V. POČIUS | 2022.03 2022.03 2022.03 2022.03 2022.03 | DOKUMENTO PAVADINIMAS Daugiabučio gyvenamojo pastato D korpuso fasadai DA-DD M 1:100 |
| LT | STATYTOJAS IR (ARBA) UŽSAKOVAS Gyvenamojo namo statybos bendrija "Gyvenamojo būsto statyba" | DOKUMENTO ŽYMUO 21-UP-153-PP-A-SA-77 | LAPAS LAPŲ 01 04 |