

14A A KORPUSO PATALPŲ EKSPLIKACIJA		
NR.	PATALPOS PAV.	PLOTAS m ²
A1401	LIFTO HOLAS	19.89
A11401	SVETAINE/VALGOMASIS	29.99
A11402	VONIA/WC	4.44
A11403	KAMBARYS	9.74
BENDRAS BUTO A114 PLOTAS		44.17
A21401	KORIDORIUS	15.31
A21402	WC	4.85
A21403	SANDĖLIS	1.35
A21404	VONIA/WC	13.84
A21405	KAMBARYS	11.35
A21406	DRABUŽINĖ	8.34
A21407	SKALBYKLA	6.27
A21408	KAMBARYS	15.84
A21409	KAMBARYS	15.44
A21410	SANDĖLIS	5.22
A21411	SVETAINE/VALGOMASIS	33.48
A21412	LODŽIJA	4.88
BENDRAS BUTO A214 PLOTAS		136.16
A31401	KORIDORIUS	15.31
A31402	WC	4.85
A31403	SANDĖLIS	1.69
A31404	VONIA/WC	13.84
A31405	KAMBARYS	11.35
A31406	DRABUŽINĖ	8.34
A31407	SKALBYKLA	6.27
A31408	KAMBARYS	15.84
A31409	KAMBARYS	15.44
A31410	SANDĖLIS	5.22
A31411	SVETAINE/VALGOMASIS	33.48
A31412	LODŽIJA	5.28
BENDRAS BUTO A314 PLOTAS		136.90
BENDRAS 14A A KORPUSO PLOTAS		337.12

14A B KORPUSO PATALPŲ EKSPLIKACIJA		
NR.	PATALPOS PAV.	PLOTAS m ²
B1401	LIFTO HOLAS	19.89
B11401	SVETAINE/VALGOMASIS	29.99
B11402	VONIA/WC	4.44
B11403	KAMBARYS	9.74
BENDRAS BUTO B114 PLOTAS		44.17
B21401	KORIDORIUS	15.31
B21402	WC	4.85
B21403	SANDĖLIS	1.35
B21404	VONIA/WC	13.84
B21405	KAMBARYS	11.35
B21406	DRABUŽINĖ	8.34
B21407	SKALBYKLA	6.27
B21408	KAMBARYS	15.84
B21409	KAMBARYS	15.44
B21410	SANDĖLIS	5.22
B21411	SVETAINE/VALGOMASIS	33.48
B21412	LODŽIJA	4.88
BENDRAS BUTO B214 PLOTAS		136.16
B31401	KORIDORIUS	15.31
B31402	WC	4.85
B31403	SANDĖLIS	1.69
B31404	VONIA/WC	13.84
B31405	KAMBARYS	11.35
B31406	DRABUŽINĖ	8.34
B31407	SKALBYKLA	6.27
B31408	KAMBARYS	15.84
B31409	KAMBARYS	15.44
B31410	SANDĖLIS	5.22
B31411	SVETAINE/VALGOMASIS	33.48
B31412	LODŽIJA	5.28
BENDRAS BUTO B314 PLOTAS		136.90
BENDRAS 14A B KORPUSO PLOTAS		337.12

14A C KORPUSO PATALPŲ EKSPLIKACIJA		
NR.	PATALPOS PAV.	PLOTAS m ²
C1401	LIFTO HOLAS	19.89
C11401	SVETAINE/VALGOMASIS	29.99
C11402	VONIA/WC	4.44
C11403	KAMBARYS	9.74
BENDRAS BUTO C114 PLOTAS		44.17
C21401	KORIDORIUS	15.31
C21402	WC	4.85
C21403	SANDĖLIS	1.35
C21404	VONIA/WC	13.84
C21405	KAMBARYS	11.35
C21406	DRABUŽINĖ	8.34
C21407	SKALBYKLA	6.27
C21408	KAMBARYS	15.84
C21409	KAMBARYS	15.44
C21410	SANDĖLIS	5.22
C21411	SVETAINE/VALGOMASIS	33.48
C21412	LODŽIJA	4.88
BENDRAS BUTO C214 PLOTAS		136.16
C31401	KORIDORIUS	15.31
C31402	WC	4.85
C31403	SANDĖLIS	1.69
C31404	VONIA/WC	13.84
C31405	KAMBARYS	11.35
C31406	DRABUŽINĖ	8.34
C31407	SKALBYKLA	6.27
C31408	KAMBARYS	15.84
C31409	KAMBARYS	15.44
C31410	SANDĖLIS	5.22
C31411	SVETAINE/VALGOMASIS	33.48
C31412	LODŽIJA	5.28
BENDRAS BUTO C314 PLOTAS		136.90
BENDRAS 14A C KORPUSO PLOTAS		337.12
BENDRAS ABC KORPUSŲ 14A PLOTAS		1011.36

SUTARTINIAI ŽYMĖJIMAI

- SIENOS
- G/K PERTVAROS
- ALIUMINIO STIKLO KONSTRUKCIJOS
- EMALITO STIKLO KONSTRUKCIJOS
- ALUCOBOND IŠORĖS APDAILA ANT ALIUMINIO STIKLO KONSTRUKCIJŲ
- ORLAIDĖ
- VARSTOMAS LANGAS


PRIEŠGAISRINIS ANGŲ UŽPILDAS:

- E130-C3
- E130-C3
- E130-C3
- E130

PRIEŠGAISRINĖS ATITVAROS ATSPARUMAS UGNIAI:

- E130
- E130
- E130
- E130

KVAL. PATV. DOK.NR.	UAB ARCHITEKTŲ BIURAS G.NATKEVIČIUS IR PARTNERIAI		STATINIO PROJEKTO PAVADINIMAS DAUGIABUČIO GYVENAMOJO NAMO A.JUOZAPAVIČIAUS PR. 139A, KAUNE STATYBOS PROJEKTAS		
A1923	PV T.JŪRAS		STATINIO NUMERIS IR PAVADINIMAS 1. DAUGIABUTIS GYVENAMASIS NAMAS		
A189,0039	SA PDV G.NATKEVIČIUS		ARCH. E.SAVODNIKAITĖ	DOKUMENTO PAVADINIMAS 14 AUKŠTO PLANAS M1:100	LAIKA 0
	ARCH. A.RIMŠELIS				
LT	STATYTOJAS IR (ARBA) UŽSAKOVAS UAB "ABS DEVELOPMENT"	DOKUMENTO ŽYMUO 0407 - PP - SA.B - 15	LAPAS 1	LAPŲ 1	

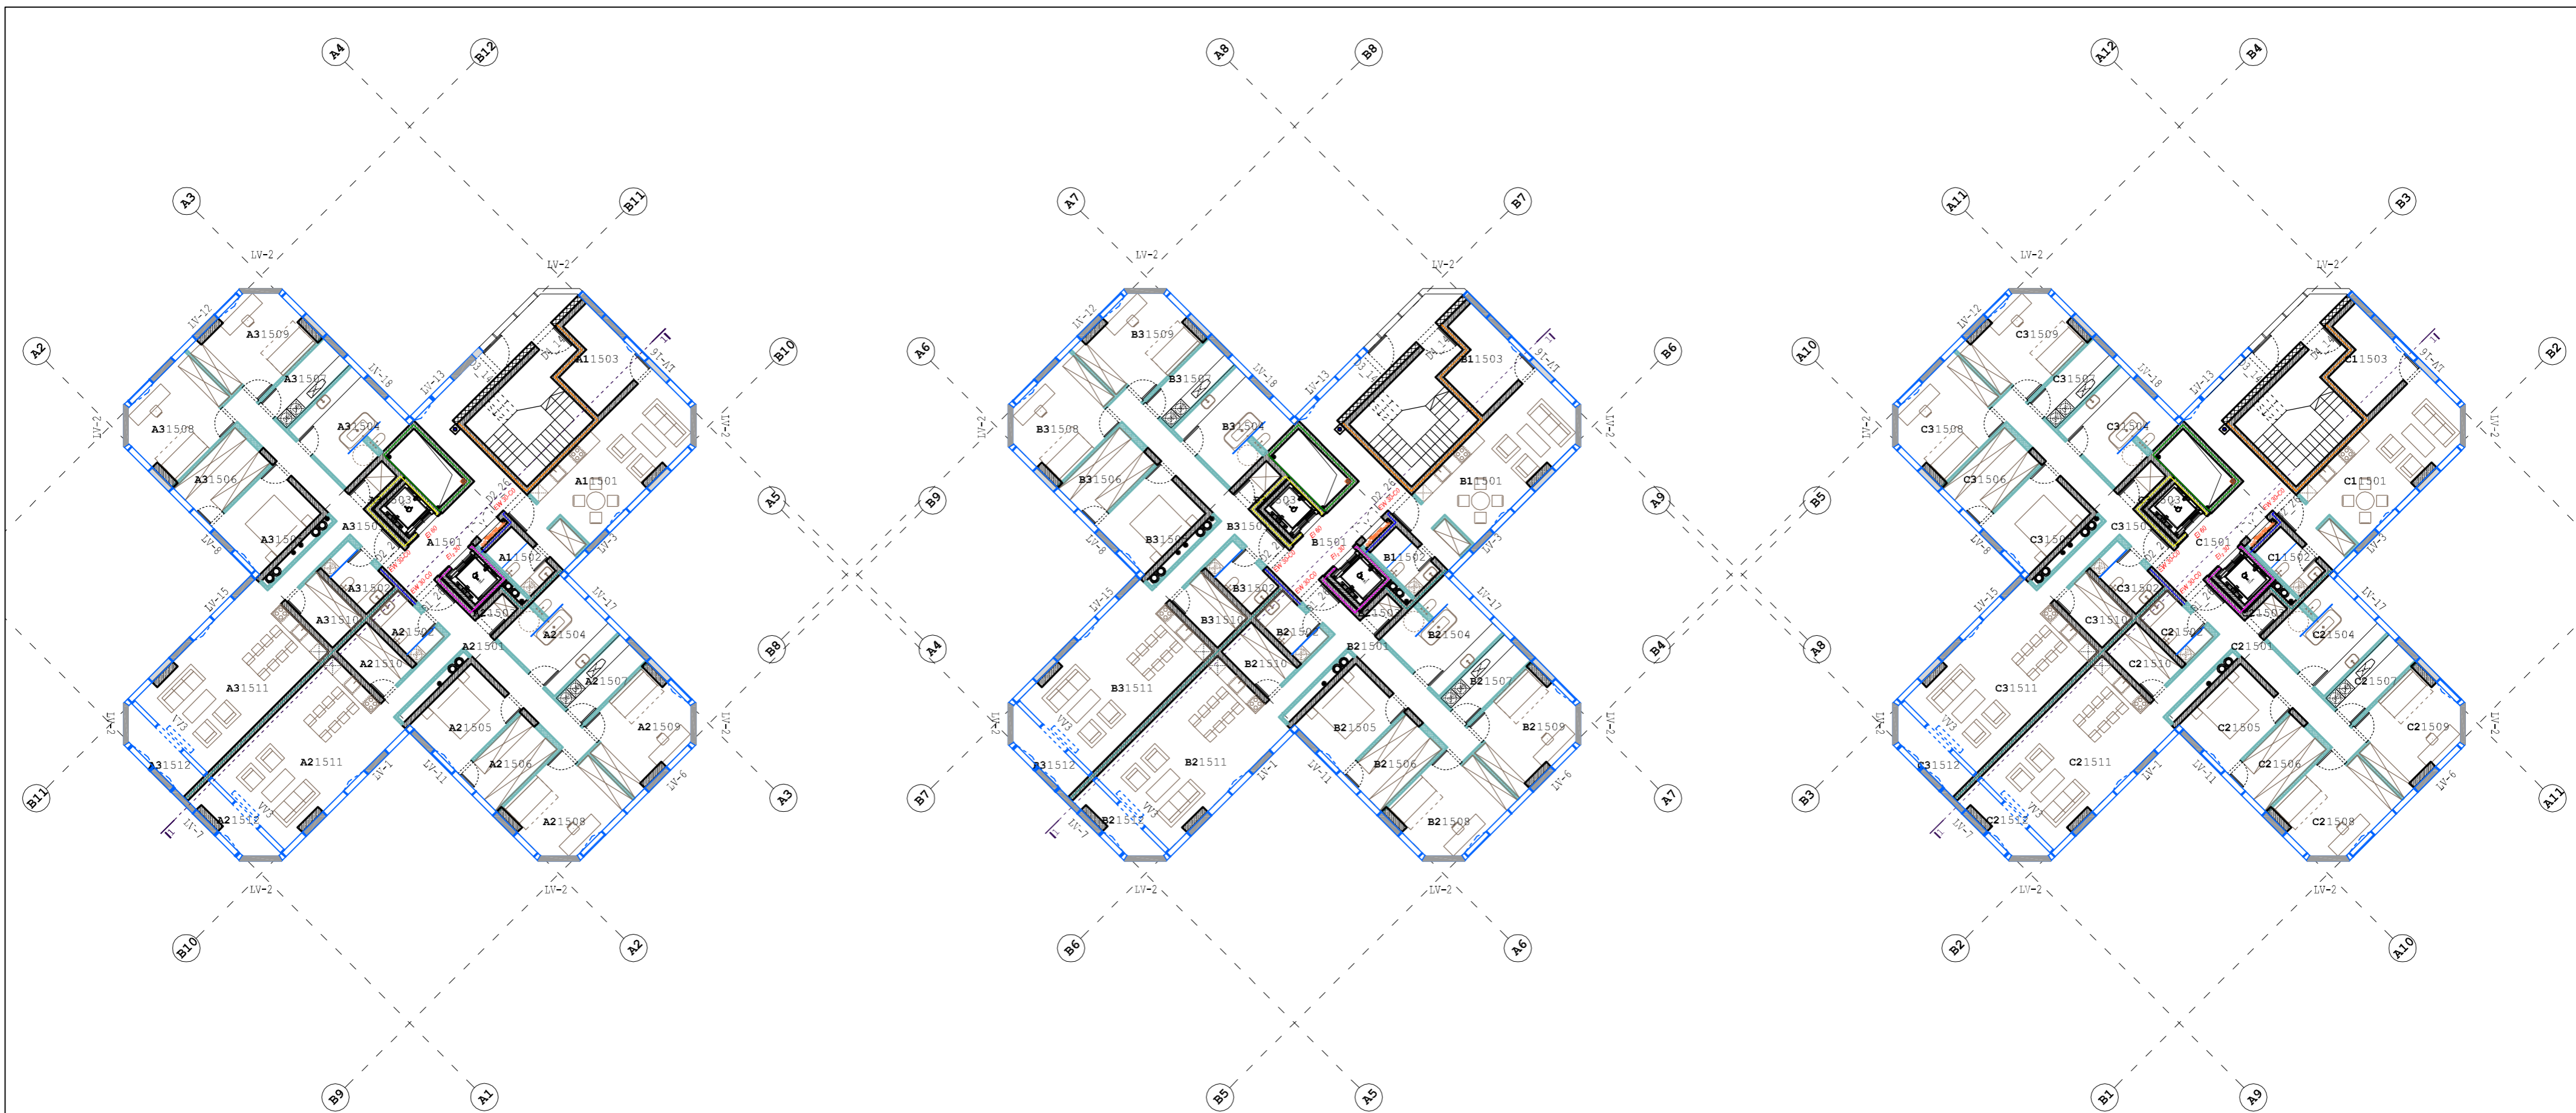

15A A KORPUSO PPATALPŲ EKSPLIKACIJA

NR.	PATALPOS PAV.	PLOTAS m ²
A1501	LIFTO HOLAS	19.89
A11501	SVETAINE/VALGOMASIS	29.88
A11502	VONIA/WC	4.44
A11503	KAMBARYS	9.74
BENDRAS BUTO A115 PLOTAS		44.06
A21501	KORIDORIUS	15.31
A21502	WC	4.85
A21503	SANDĖLIS	1.35
A21504	VONIA/WC	13.84
A21505	KAMBARYS	11.35
A21506	DRABUŽINĖ	8.34
A21507	SKALBYKLA	6.27
A21508	KAMBARYS	15.72
A21509	KAMBARYS	15.32
A21510	SANDĖLIS	5.22
A21511	SVETAINE/VALGOMASIS	33.48
A21512	LODŽIJA	4.76
BENDRAS BUTO A215 PLOTAS		135.83
A31501	KORIDORIUS	15.31
A31502	WC	4.85
A31503	SANDĖLIS	1.69
A31504	VONIA/WC	13.84
A31505	KAMBARYS	11.35
A31506	DRABUŽINĖ	8.34
A31507	SKALBYKLA	6.27
A31508	KAMBARYS	15.72
A31509	KAMBARYS	15.33
A31510	SANDĖLIS	5.22
A31511	SVETAINE/VALGOMASIS	33.48
A31512	LODŽIJA	5.28
BENDRAS BUTO A315 PLOTAS		136.68
BENDRAS 15A A KORPUSO PLOTAS		336.46

15A B KORPUSO PPATALPŲ EKSPLIKACIJA

NR.	PATALPOS PAV.	PLOTAS m ²
B1501	LIFTO HOLAS	19.89
B11501	SVETAINE/VALGOMASIS	29.88
B11502	VONIA/WC	4.44
B11503	KAMBARYS	9.74
BENDRAS BUTO B115 PLOTAS		44.06
B21501	KORIDORIUS	15.31
B21502	WC	4.85
B21503	SANDĖLIS	1.35
B21504	VONIA/WC	13.84
B21505	KAMBARYS	11.35
B21506	DRABUŽINĖ	8.34
B21507	SKALBYKLA	6.27
B21508	KAMBARYS	15.72
B21509	KAMBARYS	15.32
B21510	SANDĖLIS	5.22
B21511	SVETAINE/VALGOMASIS	33.48
B21512	LODŽIJA	4.76
BENDRAS BUTO B215 PLOTAS		135.83
B31501	KORIDORIUS	15.31
B31502	WC	4.85
B31503	SANDĖLIS	1.69
B31504	VONIA/WC	13.84
B31505	KAMBARYS	11.35
B31506	DRABUŽINĖ	8.34
B31507	SKALBYKLA	6.27
B31508	KAMBARYS	15.72
B31509	KAMBARYS	15.33
B31510	SANDĖLIS	5.22
B31511	SVETAINE/VALGOMASIS	33.48
B31512	LODŽIJA	5.28
BENDRAS BUTO B315 PLOTAS		136.68
BENDRAS 15A B KORPUSO PLOTAS		336.46

15A C KORPUSO PPATALPŲ EKSPLIKACIJA

NR.	PATALPOS PAV.	PLOTAS m ²
C1501	LIFTO HOLAS	19.89
C11501	SVETAINE/VALGOMASIS	29.88
C11502	VONIA/WC	4.44
C11503	KAMBARYS	9.74
BENDRAS BUTO C115 PLOTAS		44.06
C21501	KORIDORIUS	15.31
C21502	WC	4.85
C21503	SANDĖLIS	1.35
C21504	VONIA/WC	13.84
C21505	KAMBARYS	11.35
C21506	DRABUŽINĖ	8.34
C21507	SKALBYKLA	6.27
C21508	KAMBARYS	15.72
C21509	KAMBARYS	15.32
C21510	SANDĖLIS	5.22
C21511	SVETAINE/VALGOMASIS	33.48
C21512	LODŽIJA	4.76
BENDRAS BUTO C215 PLOTAS		135.83
C31501	KORIDORIUS	15.31
C31502	WC	4.85
C31503	SANDĖLIS	1.69
C31504	VONIA/WC	13.84
C31505	KAMBARYS	11.35
C31506	DRABUŽINĖ	8.34
C31507	SKALBYKLA	6.27
C31508	KAMBARYS	15.72
C31509	KAMBARYS	15.33
C31510	SANDĖLIS	5.22
C31511	SVETAINE/VALGOMASIS	33.48
C31512	LODŽIJA	5.28
BENDRAS BUTO C315 PLOTAS		136.68
BENDRAS 15A C KORPUSO PLOTAS		336.46
BENDRAS ABC KORPUSŲ 15A PLOTAS		1009.38

SUTARTINIAI ŽYMĖJIMAI

- SIENOS
- G/K PERTVAROS
- ALIUMINIO STIKLO KONSTRUKCIJOS
- EMALITO STIKLO KONSTRUKCIJOS
- ALUCOBOND IŠORĖS APDAILA ANT ALIUMINIO STIKLO KONSTRUKCIJŲ
- ORLAIDĖ
- VARSTOMAS LANGAS


PRIEŠGAISRINIS ANGŲ UŽPILDAS:

- E130
- E160
- E180
- E190

PRIEŠGAISRINĖS ATITVAROS ATSPARUMAS UGNIAM:

- E130
- E160
- E180
- E190

KVAL. PATV. DOK.NR.	UAB ARCHITEKTŲ BIURAS G.NATKEVIČIUS IR PARTNERIAI		STATINIO PROJEKTO PAVADINIMAS DAUGIABUČIO GYVENAMOJO NAMO A.JUOZAPAVIČIAUS PR. 139A, KAUNE STATYBOS PROJEKTAS	
A1923	PV T.JŪRAS		STATINIO NUMERIS IR PAVADINIMAS 1. DAUGIABUTIS GYVENAMASIS NAMAS	
A189,0039	SA PDV G.NATKEVIČIUS		DOKUMENTO PAVADINIMAS 15 AUKŠTO PLANAS M1:100	
	ARCH. E.SAVODNIKAITĖ			LAIKA
	ARCH. A.RIMŠELIS			0
LT	STATYTOJAS IR (ARBA) UŽSAKOVAS UAB "ABS DEVELOPMENT"	DOKUMENTO ŽYMUO 0407 - PP - SA.B - 16	LAPAS	LAPŲ
			1	1

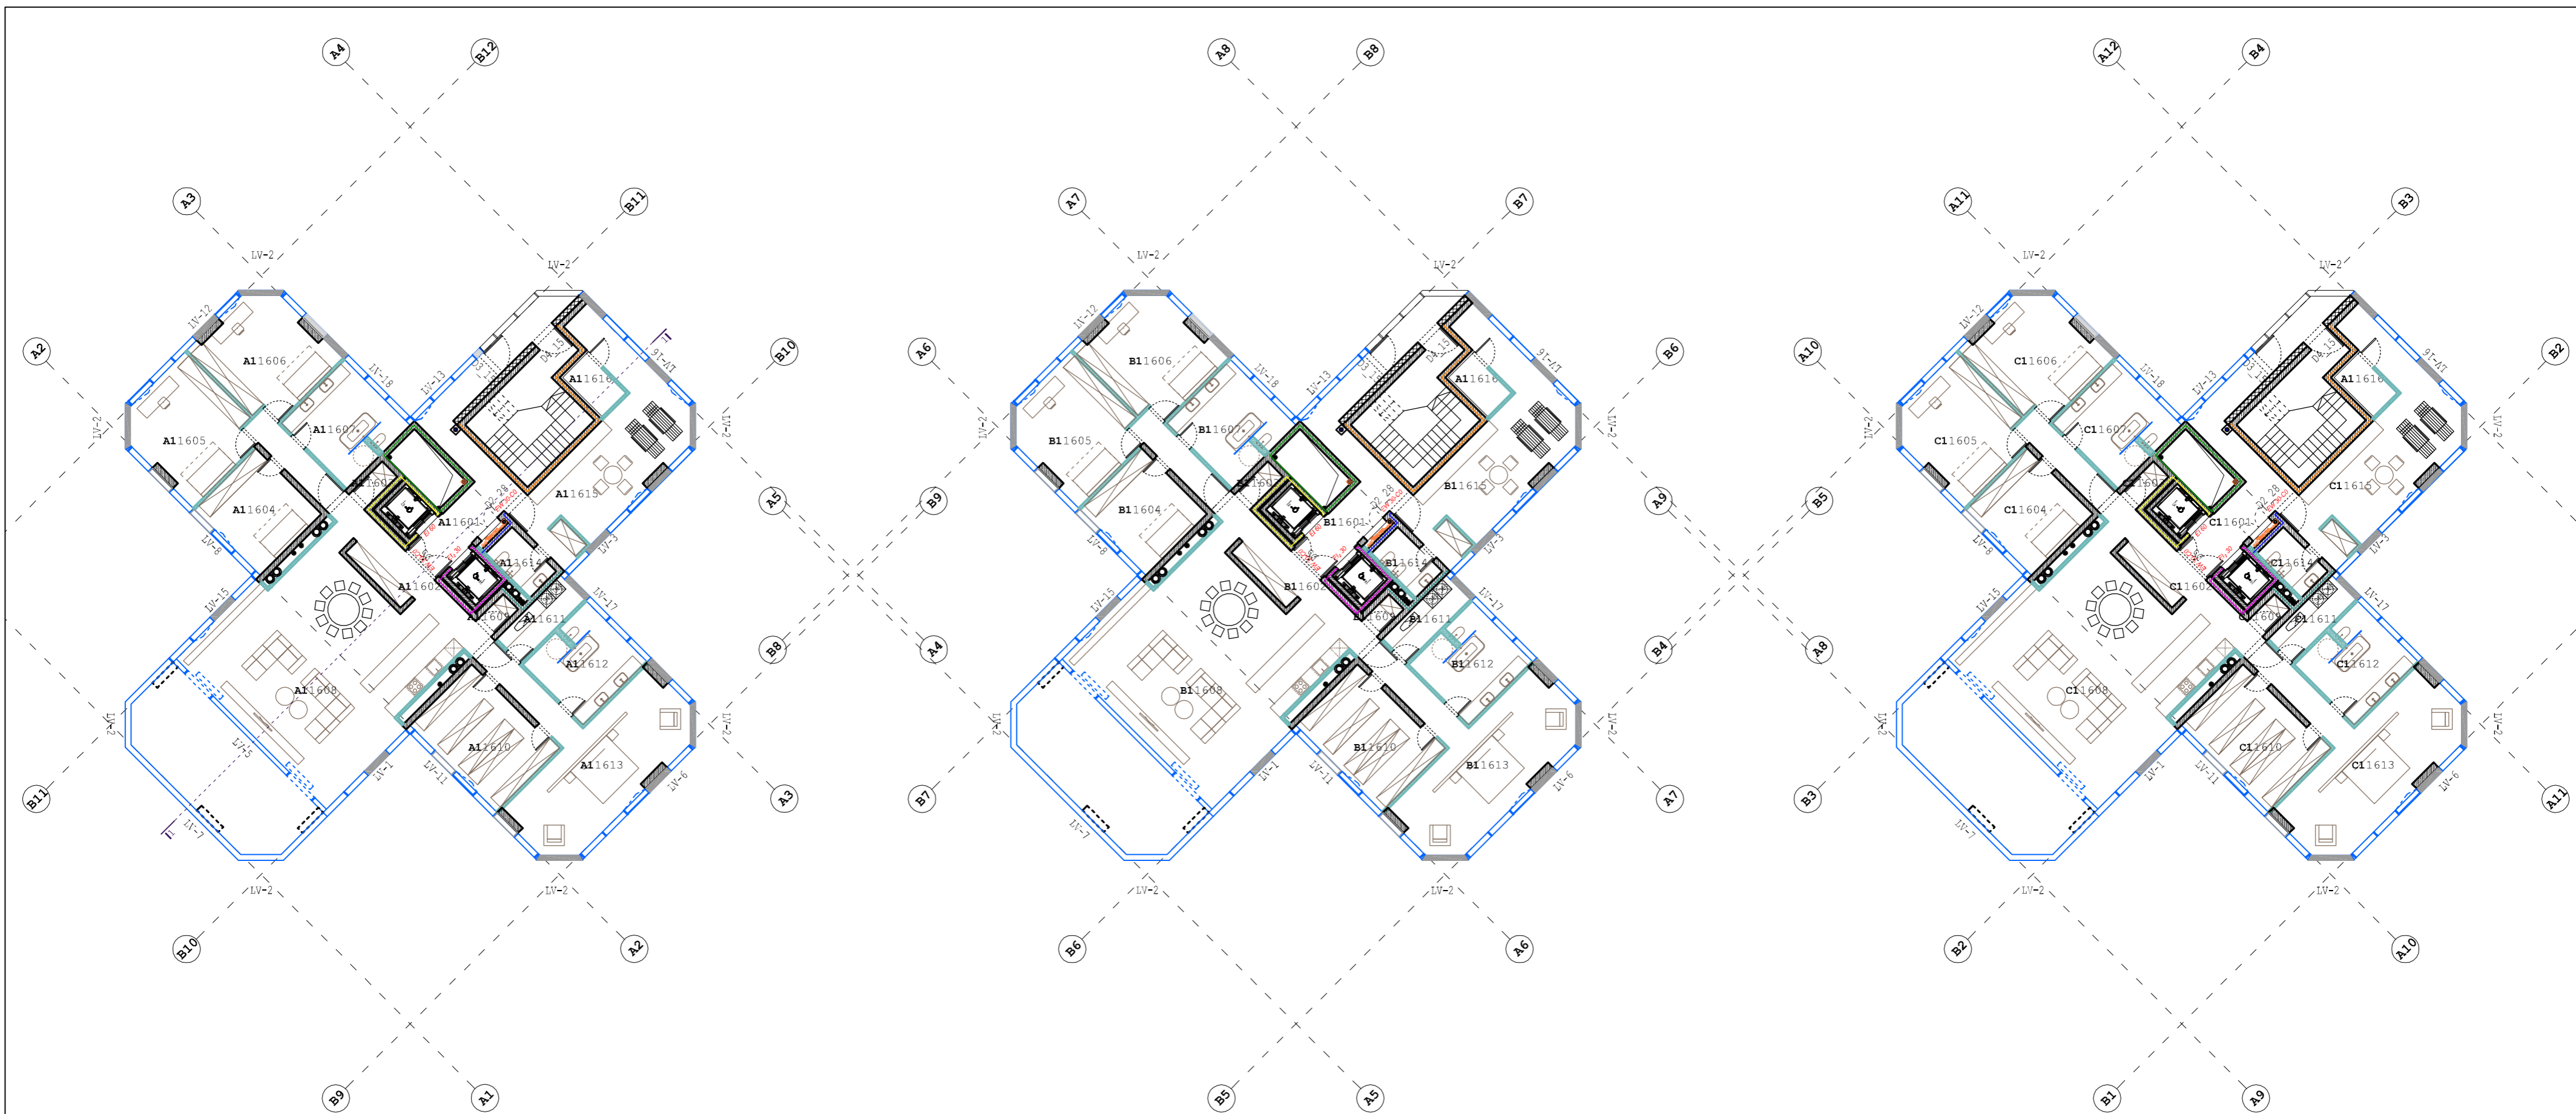

16A A KORPUSO PATALPŲ EKSPLIKACIJA		
NR.	PATALPOS PAV.	PLOTAS m ²
A11601	LIFTO HOLAS	17.51
A11602	KORIDORIUS	19.29
A11603	SANDĖLIS	1.71
A11604	KAMBARYS	15.31
A11605	KAMBARYS	21.38
A11606	KAMBARYS	20.98
A11607	VONIA/WC	15.59
A11608	SVETAINĖ/VALGOMASIS	75.84
A11609	SANDĖLIS	1.37
A11610	DRABUŽINĖ	20.33
A11611	SKALBYKLA	5.84
A11612	VONIA/WC	14.27
A11613	KAMBARYS	39.13
A11614	WC	4.44
A11615	POILSIO KAMBARYS	35.76
A11616	PAGALBINĖ PATALPA	3.57
	TERASA	33.12
	BENDRAS BUTO A116 PLOTAS	312.30
	BENDRAS 16A A KORPUSO PLOTAS	312.30

16A B KORPUSO PATALPŲ EKSPLIKACIJA		
NR.	PATALPOS PAV.	PLOTAS m ²
B11601	LIFTO HOLAS	17.51
B11602	KORIDORIUS	19.29
B11603	SANDĖLIS	1.71
B11604	KAMBARYS	15.31
B11605	KAMBARYS	21.38
B11606	KAMBARYS	20.98
B11607	VONIA/WC	15.59
B11608	SVETAINĖ/VALGOMASIS	75.84
B11609	SANDĖLIS	1.37
B11610	DRABUŽINĖ	20.33
B11611	SKALBYKLA	5.84
B11612	VONIA/WC	14.27
B11613	KAMBARYS	39.13
B11614	WC	4.44
B11615	POILSIO KAMBARYS	35.76
B11616	PAGALBINĖ PATALPA	3.57
	TERASA	33.12
	BENDRAS BUTO B116 PLOTAS	312.30
	BENDRAS 16A B KORPUSO PLOTAS	312.30

16A C KORPUSO PATALPŲ EKSPLIKACIJA		
NR.	PATALPOS PAV.	PLOTAS m ²
C11601	LIFTO HOLAS	17.51
C11602	KORIDORIUS	19.29
C11603	SANDĖLIS	1.71
C11604	KAMBARYS	15.31
C11605	KAMBARYS	21.38
C11606	KAMBARYS	20.98
C11607	VONIA/WC	15.59
C11608	SVETAINĖ/VALGOMASIS	75.84
C11609	SANDĖLIS	1.37
C11610	DRABUŽINĖ	20.33
C11611	SKALBYKLA	5.84
C11612	VONIA/WC	14.27
C11613	KAMBARYS	39.13
C11614	WC	4.44
C11615	POILSIO KAMBARYS	35.76
C11616	PAGALBINĖ PATALPA	3.57
	TERASA	33.12
	BENDRAS BUTO C116 PLOTAS	312.30
	BENDRAS 16A C KORPUSO PLOTAS	312.30
	BENDRAS ABC KORPUSŲ 16A PLOTAS	936.90
	BENDRAS 1-16 AUKŠTŲ PLOTAS	15492.90

SUTARTINIAI ŽYMĖJIMAI


- SIENOS
- G/K PERTVAROS
- ALIUMINIO STIKLO KONSTRUKCIJOS
- EMALITO STIKLO KONSTRUKCIJOS
- ALUCOBOND IŠORĖS APDAILA ANT ALIUMINIO STIKLO KONSTRUKCIJŲ
- ORLAIDĖ
- VARSTOMAS LANGAS

PRIEŠGAISRINIS ANGŲ UŽPILDAS:

- R100
- R150
PRIEŠGAISRINĖS ATITVAROS ATSPARUMAS UGNIAM:


KVAL. PATV. DOK.NR.	UAB ARCHITEKTŲ BIURAS G.NATKEVIČIUS IR PARTNERIAI		STATINIO PROJEKTO PAVADINIMAS DAUGIABUČIO GYVENAMOJO NAMO A.JUOZAPAVIČIAUS PR. 139A, KAUNE STATYBOS PROJEKTAS	
A1923	PV T.JŪRAS		STATINIO NUMERIS IR PAVADINIMAS 1. DAUGIABUTIS GYVENAMASIS NAMAS	
A189,0039	SA PDV G.NATKEVIČIUS		DOKUMENTO PAVADINIMAS 16 AUKŠTO PLANAS M1:100	
	ARCH. E.SAVODNIKAITĖ		LAIKA	0
	ARCH. A.RIMŠELIS		LAPAS	LAPŲ
LT	STATYTOJAS IR (ARBA) UŽSAKOVAS UAB "ABS DEVELOPMENT"	DOKUMENTO ŽYMUO 0407 - PP - SA.B - 17	1	1

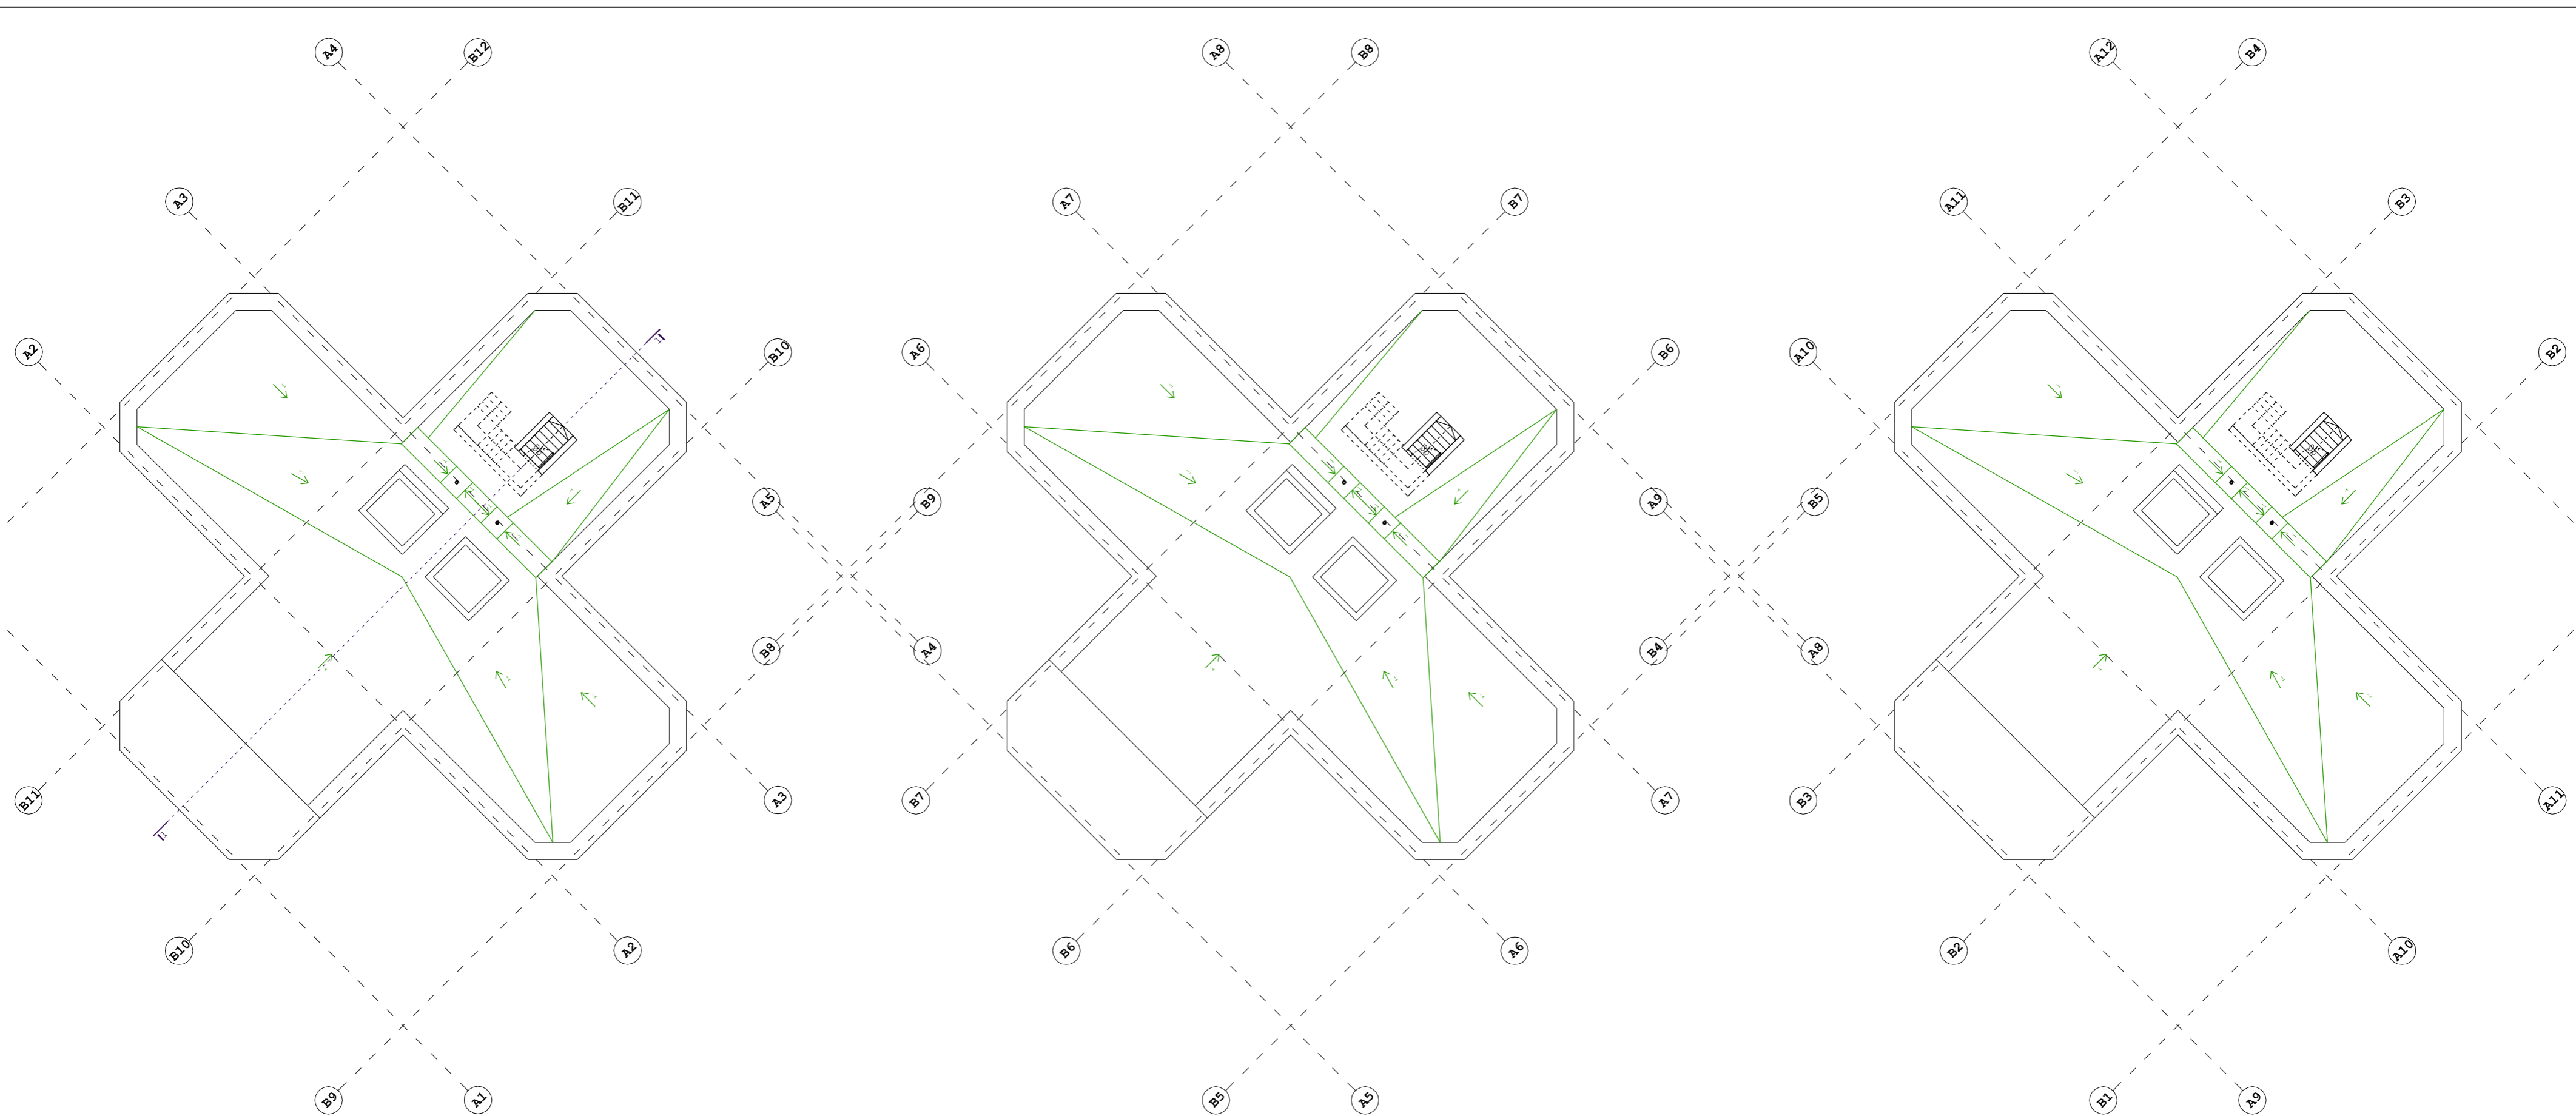



SUTARTINIAI ŽYMĖJIMAI

- LIETAUS IĖLAJOS
- ▬ PARAPETAS, APSKARDINIMAS

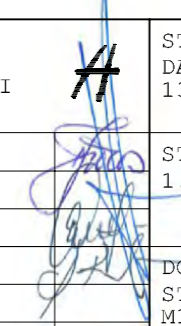KVAL. PATV. DOK.NR.	UAB ARCHITEKTŲ BIURAS G.NATKEVIČIUS IR PARTNERIAI			STATINIO PROJEKTO PAVADINIMAS DAUGIABUČIO GYVENAMOJO NAMO A.JUOZAPAVIČIAUS PR. 139A, KAUNE STATYBOS PROJEKTAS	
A1923 A189,0039	FV SA PDV	T.JŪRAS G.NATKEVIČIUS		STATINIO NUMERIS IR PAVADINIMAS 1. DAUGIABUTIS GYVENAMASIS NAMAS	
	ARCH.	E.SAVODNIKAITĖ	DOKUMENTO PAVADINIMAS STOGO PLANAS M1:100	LAI DA	0
	ARCH.	A.RIMŠELIS			
LT	STATYTOJAS IR (ARBA) UŽSAKOVAS UAB "ABS DEVELOPMENT"		DOKUMENTO ŽYMUO 0407 - PP - SA.B - 18	LAPAS 1	LAPŲ 1

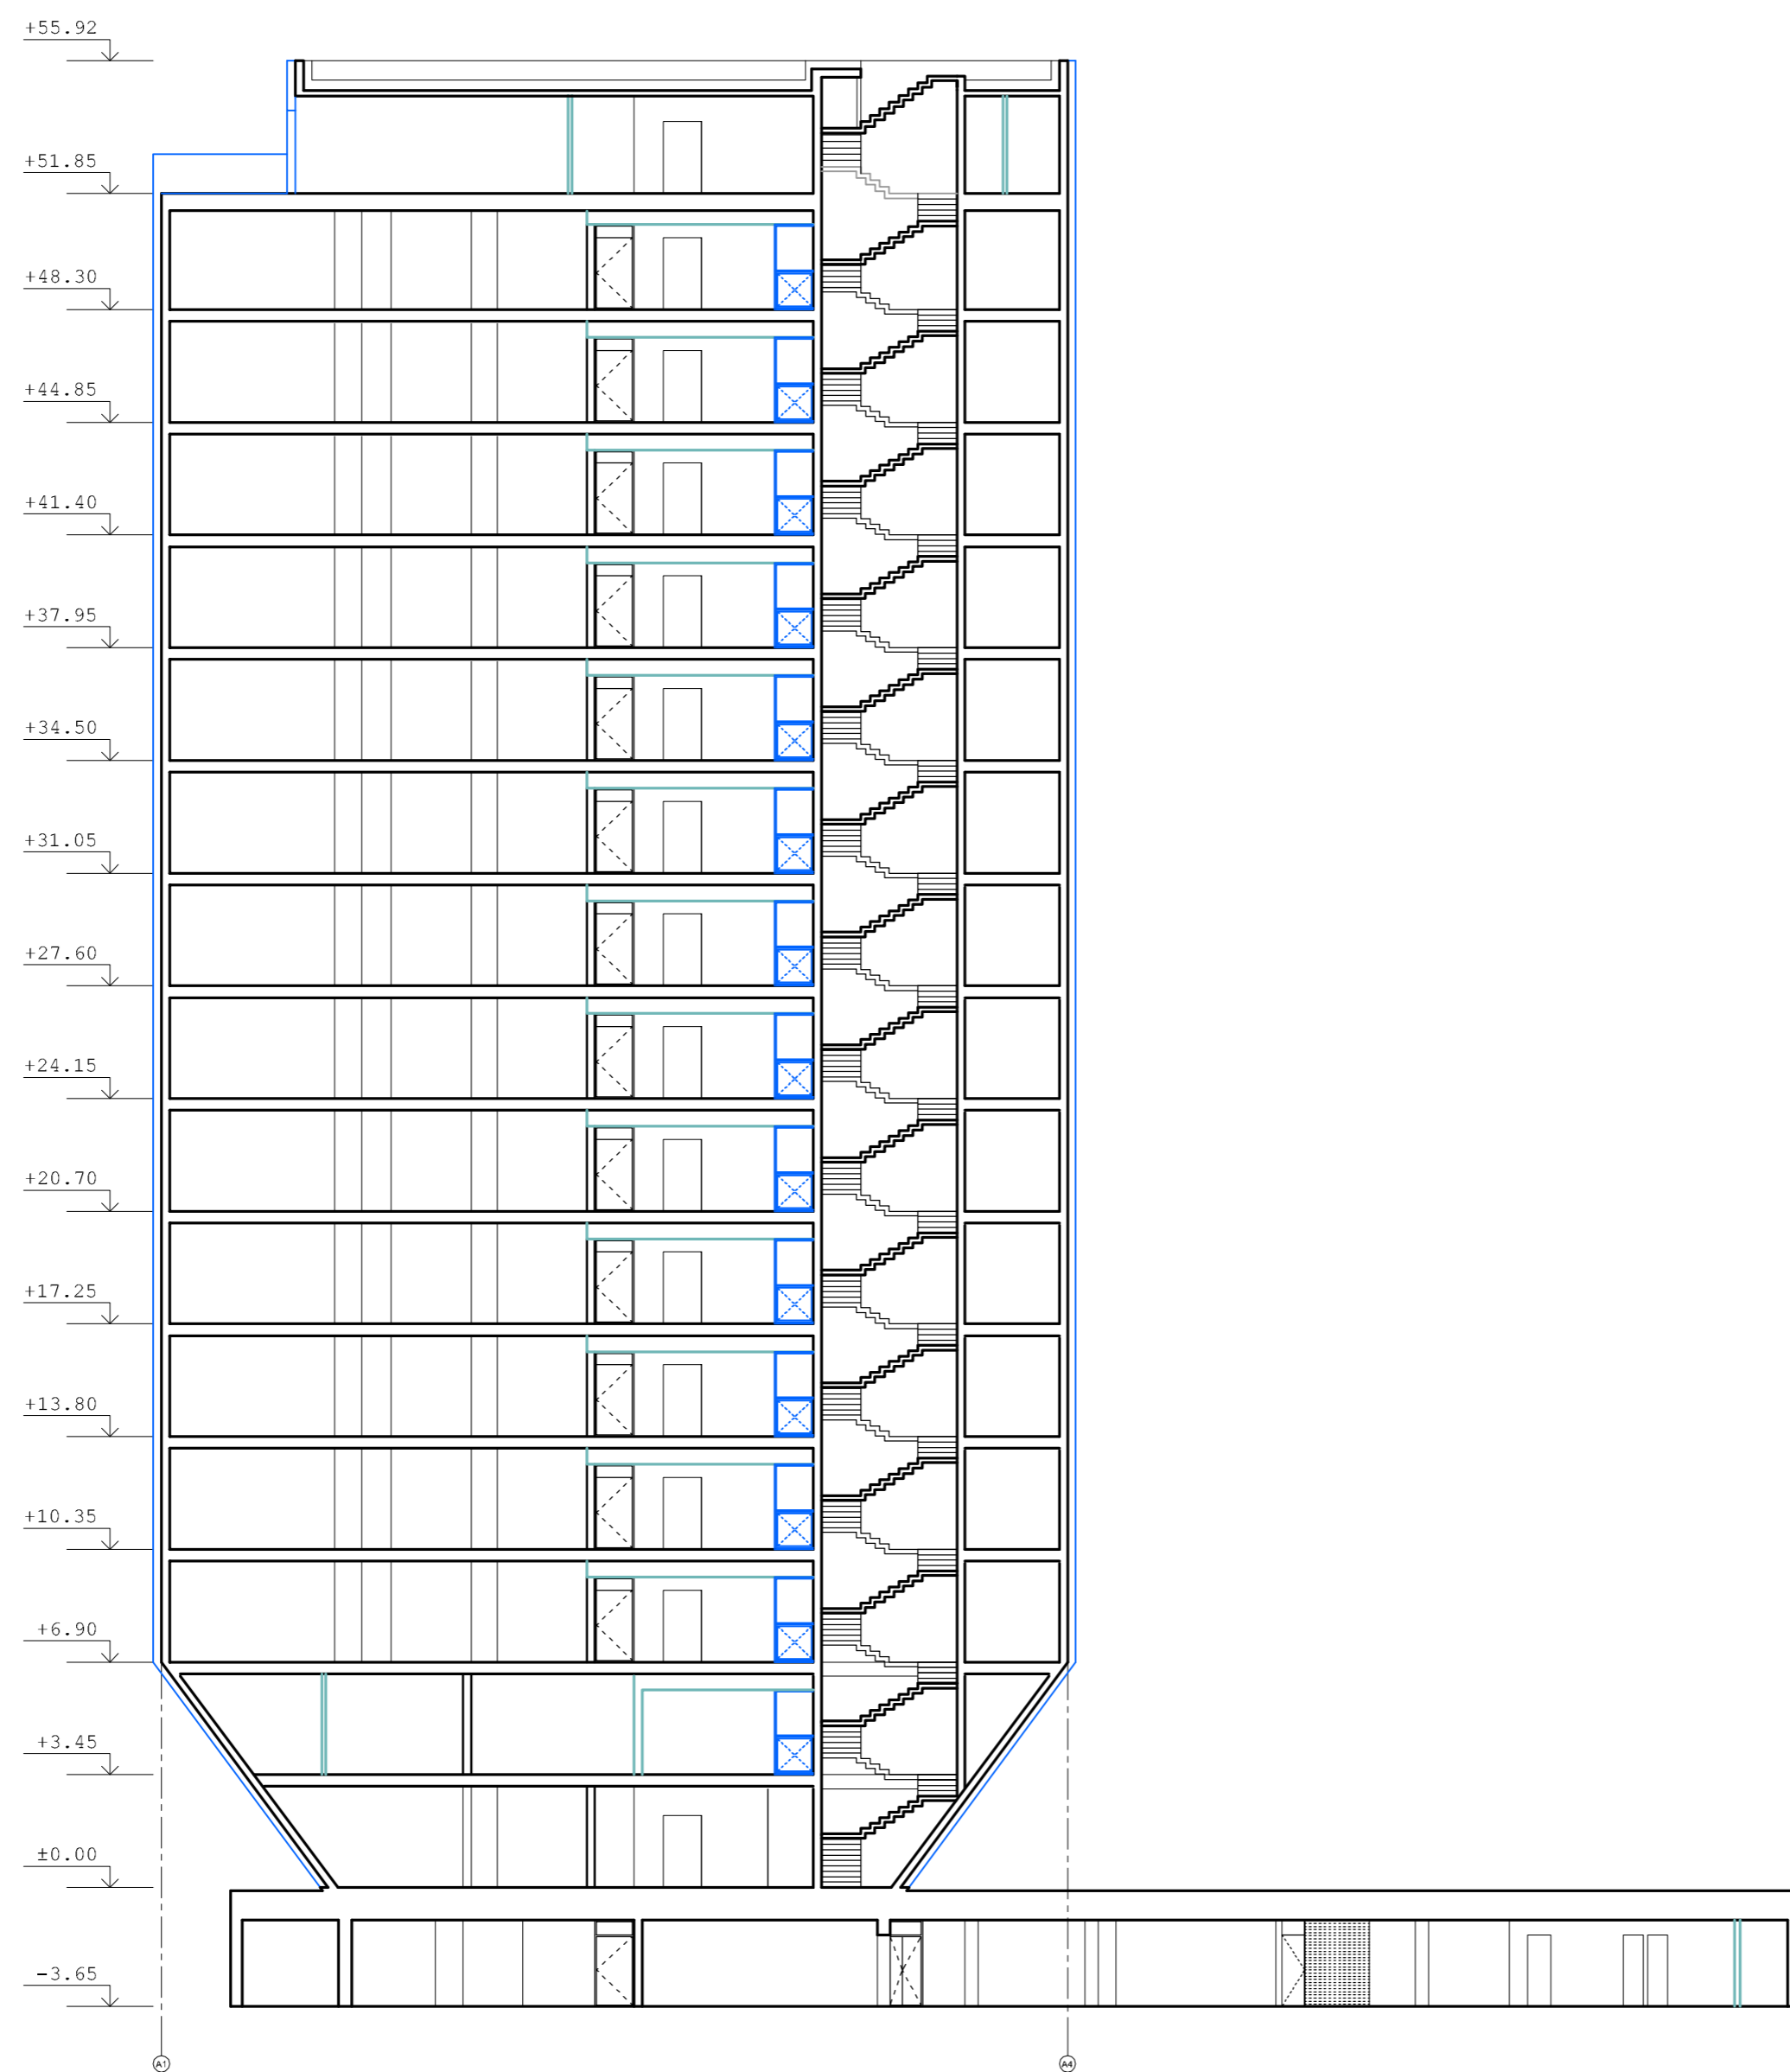

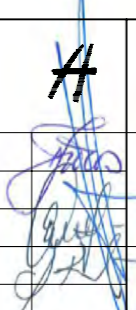
KVAL. PATV. DOK.NR.	UAB ARCHITEKTŲ BIURAS G.NATKEVIČIUS IR PARTNERIAI			STATINIO PROJEKTO PAVADINIMAS DAUGIABUČIO GYVENAMOJO NAMO A.JUOZAPAVIČIAUS PR. 139A, KAUNE STATYBOS PROJEKTAS	
A1923 A189,0039	FV SA PDV	T.JŪRAS G.NATKEVIČIUS		STATINIO NUMERIS IR PAVADINIMAS 1. DAUGIABUTIS GYVENAMASIS NAMAS	
	ARCH.	E.SAVODNIKAITĖ	DOKUMENTO PAVADINIMAS PJŪVIS 1-1 M1:200		LAIKA 0
	ARCH.	A.RIMŠELIS	DOKUMENTO ŽYMUO		LAPAS 1
LT	STATYTOJAS IR (ARBA) UŽSAKOVAS UAB "ABS DEVELOPMENT"		0407 - PP - SA.B - 19		LAPŲ 1

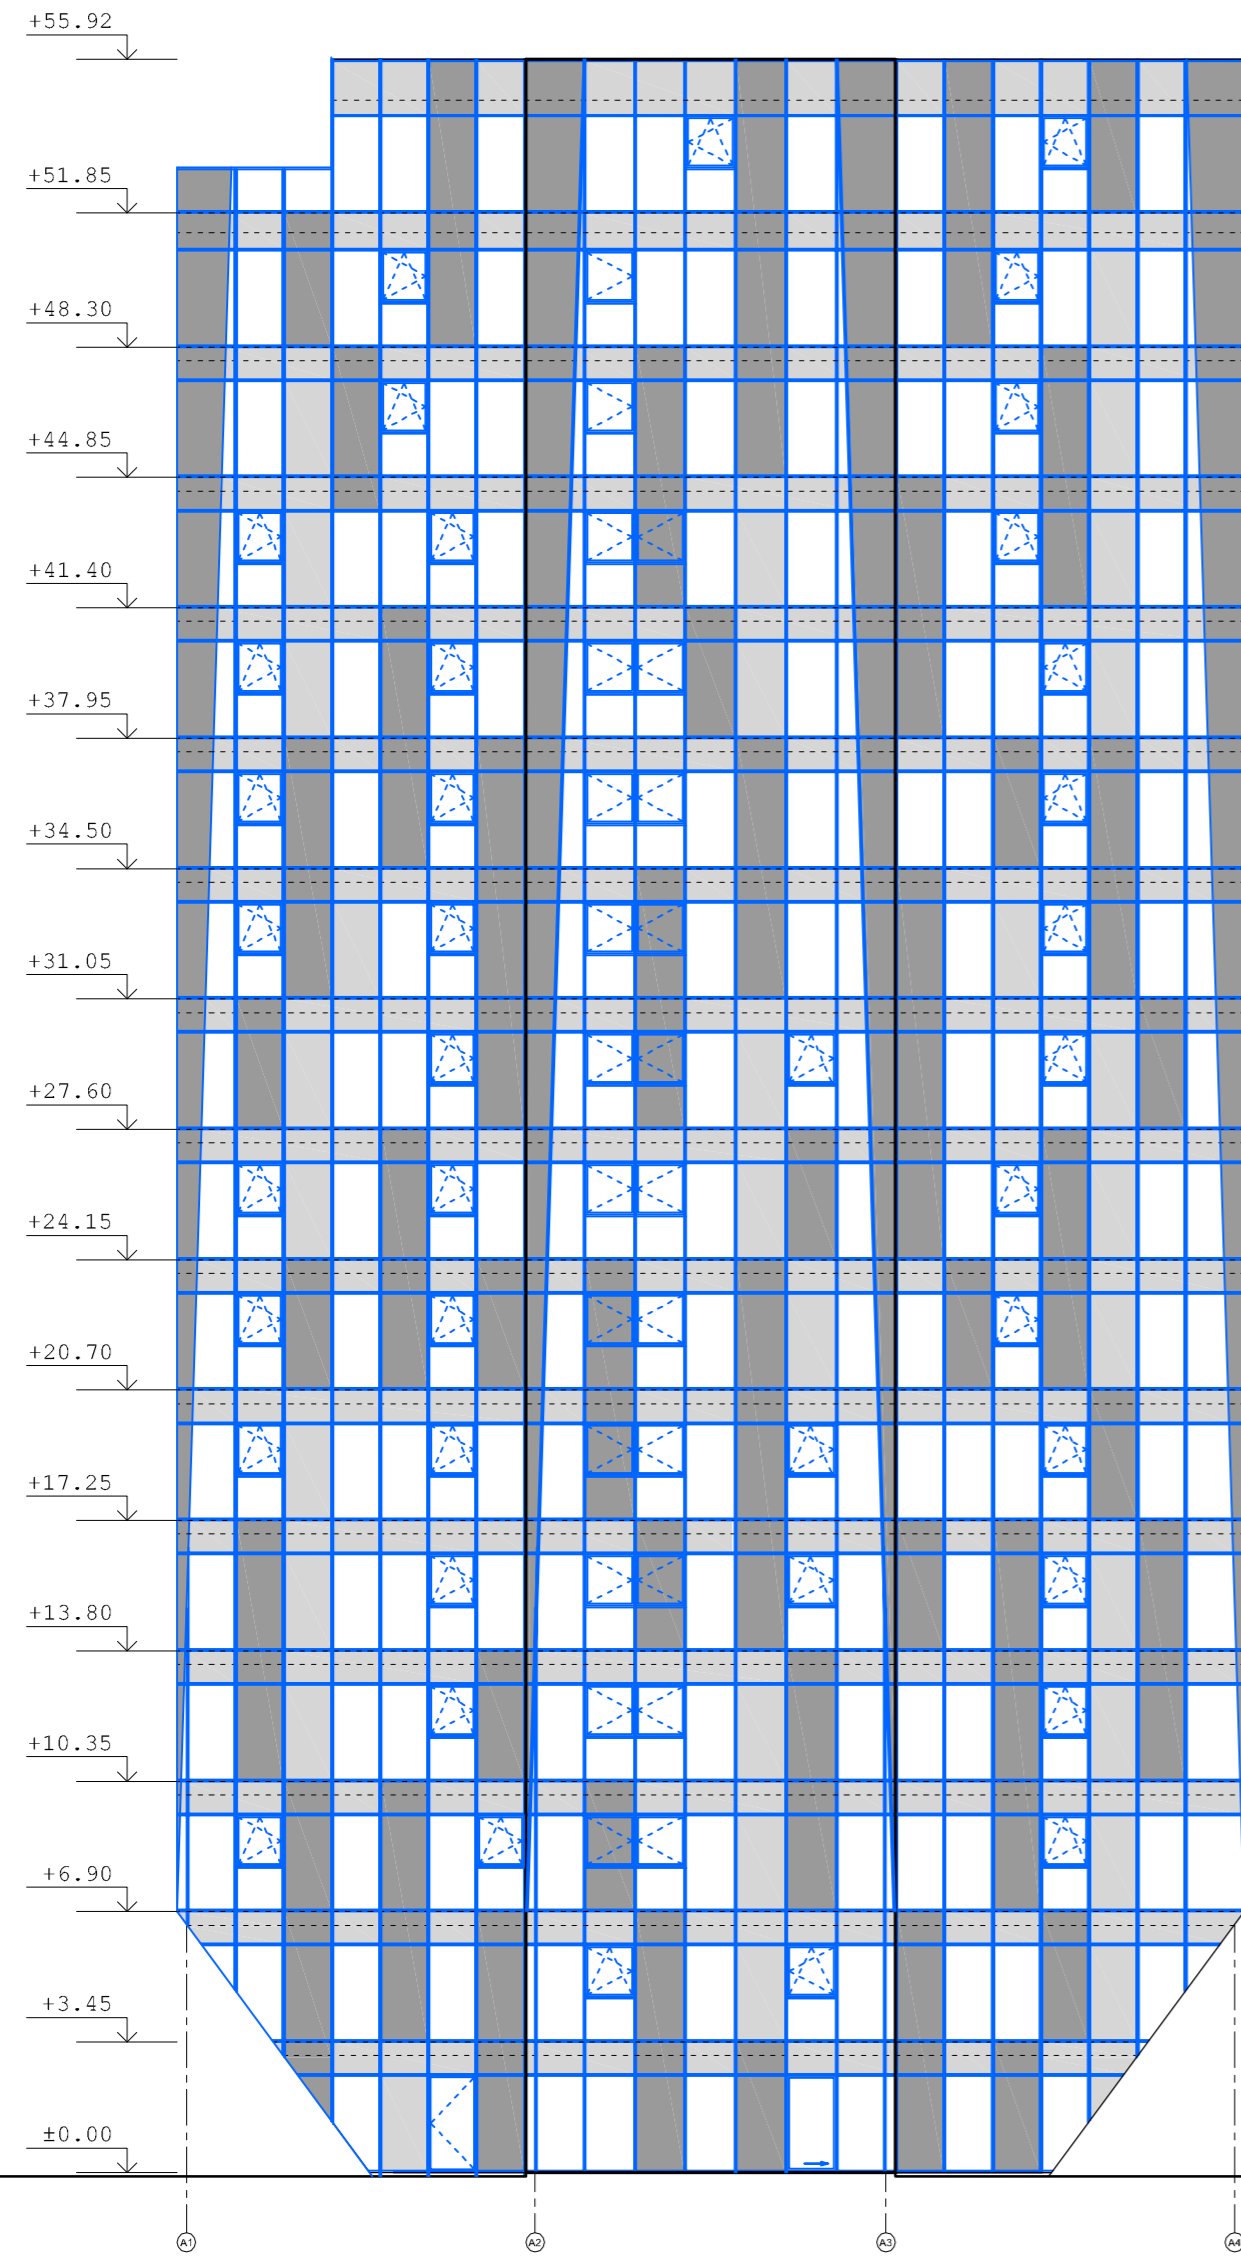

FASADAS A1-14
/A3-15/A3-12


SUTARTINIAI ŽYMĖJIMAI

- ALIUMINIO STIKLO KONSTRUKCIJOS
- STIKLO EMALITAS
- ALUCOBOND SKARDA PILKOS SPALVOS

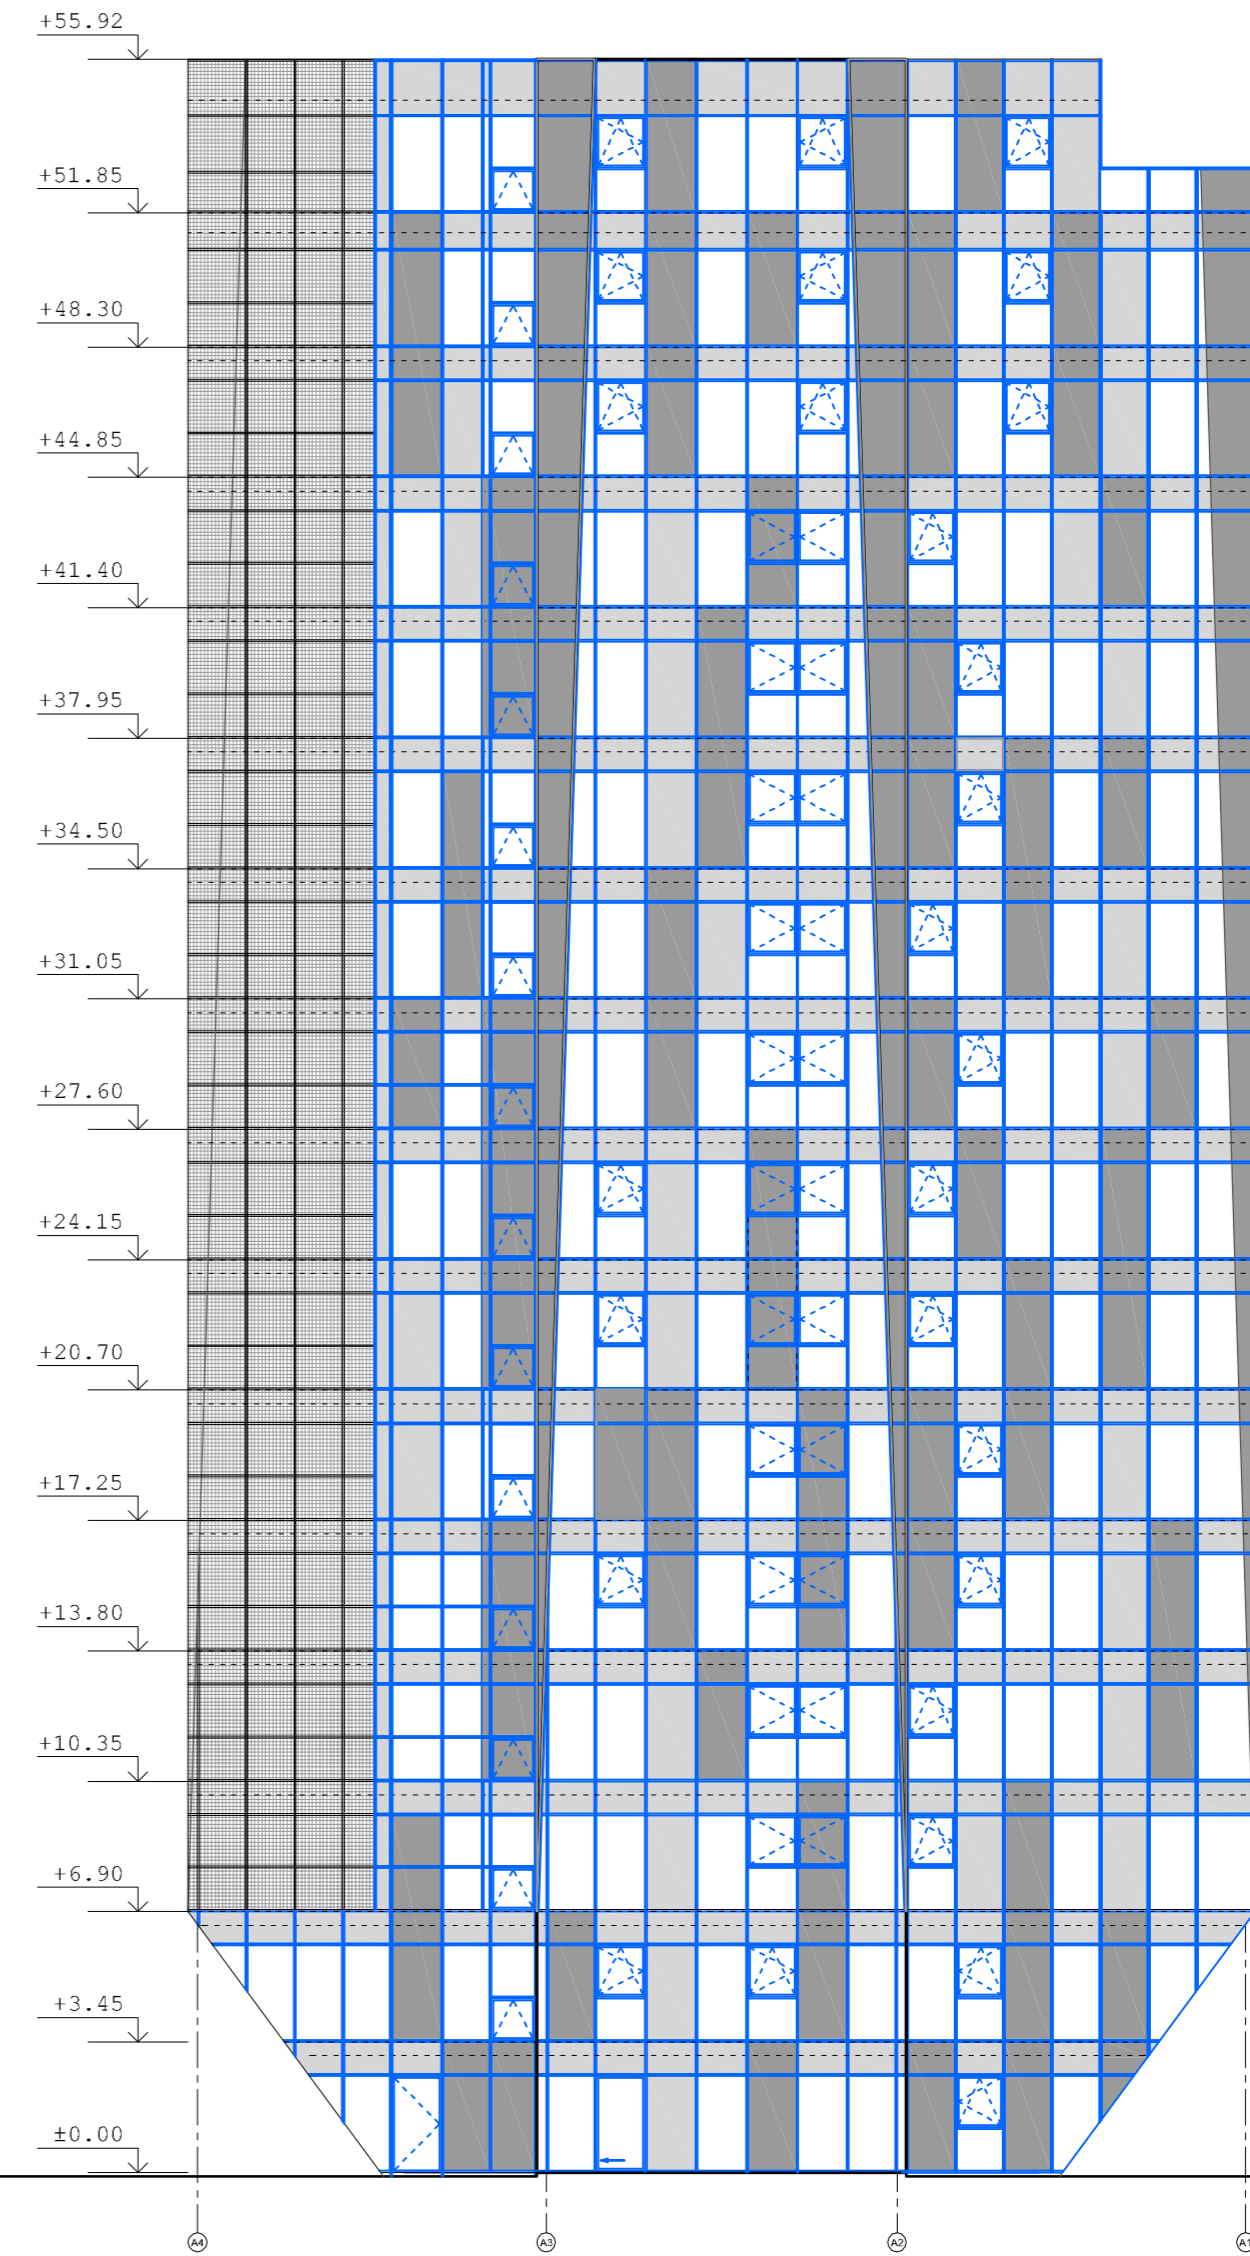

FASADAS A4-14
/A8-15/A12-14


KVAL. PATV.	UAB ARCHITEKTŲ BIURAS DOK.NR. G.NATKEVIČIUS IR PARTNERIAI	<i>[Signature]</i>	STATINIO PROJEKTO PAVADINIMAS DAUGIABUČIO GYVENAMOJO NAMO A.JUOZAPAVIČIAUS PR. 139A, KAUNE STATYBOS PROJEKTAS	
A1923	PV T.JŪRAS		STATINIO NUMERIS IR PAVADINIMAS 1. DAUGIABUTIS GYVENAMASIS NAMAS	
A189,0039	SA PDV G.NATKEVIČIUS			
	ARCH. E.SAVODNIKAITĖ		DOKUMENTO PAVADINIMAS FASADAI X1-X4; X4-X1 M1:200	LAIDA
	ARCH. A.RIMŠELIS			0
	STATYTOJAS IR (ARBA) UŽSAKOVAS		DOKUMENTO ŽYMUO	LAPAS
LT	UAB "ABS DEVELOPMENT"		0407 - PP - SA.B - 20	LAPŲ
				1
				1

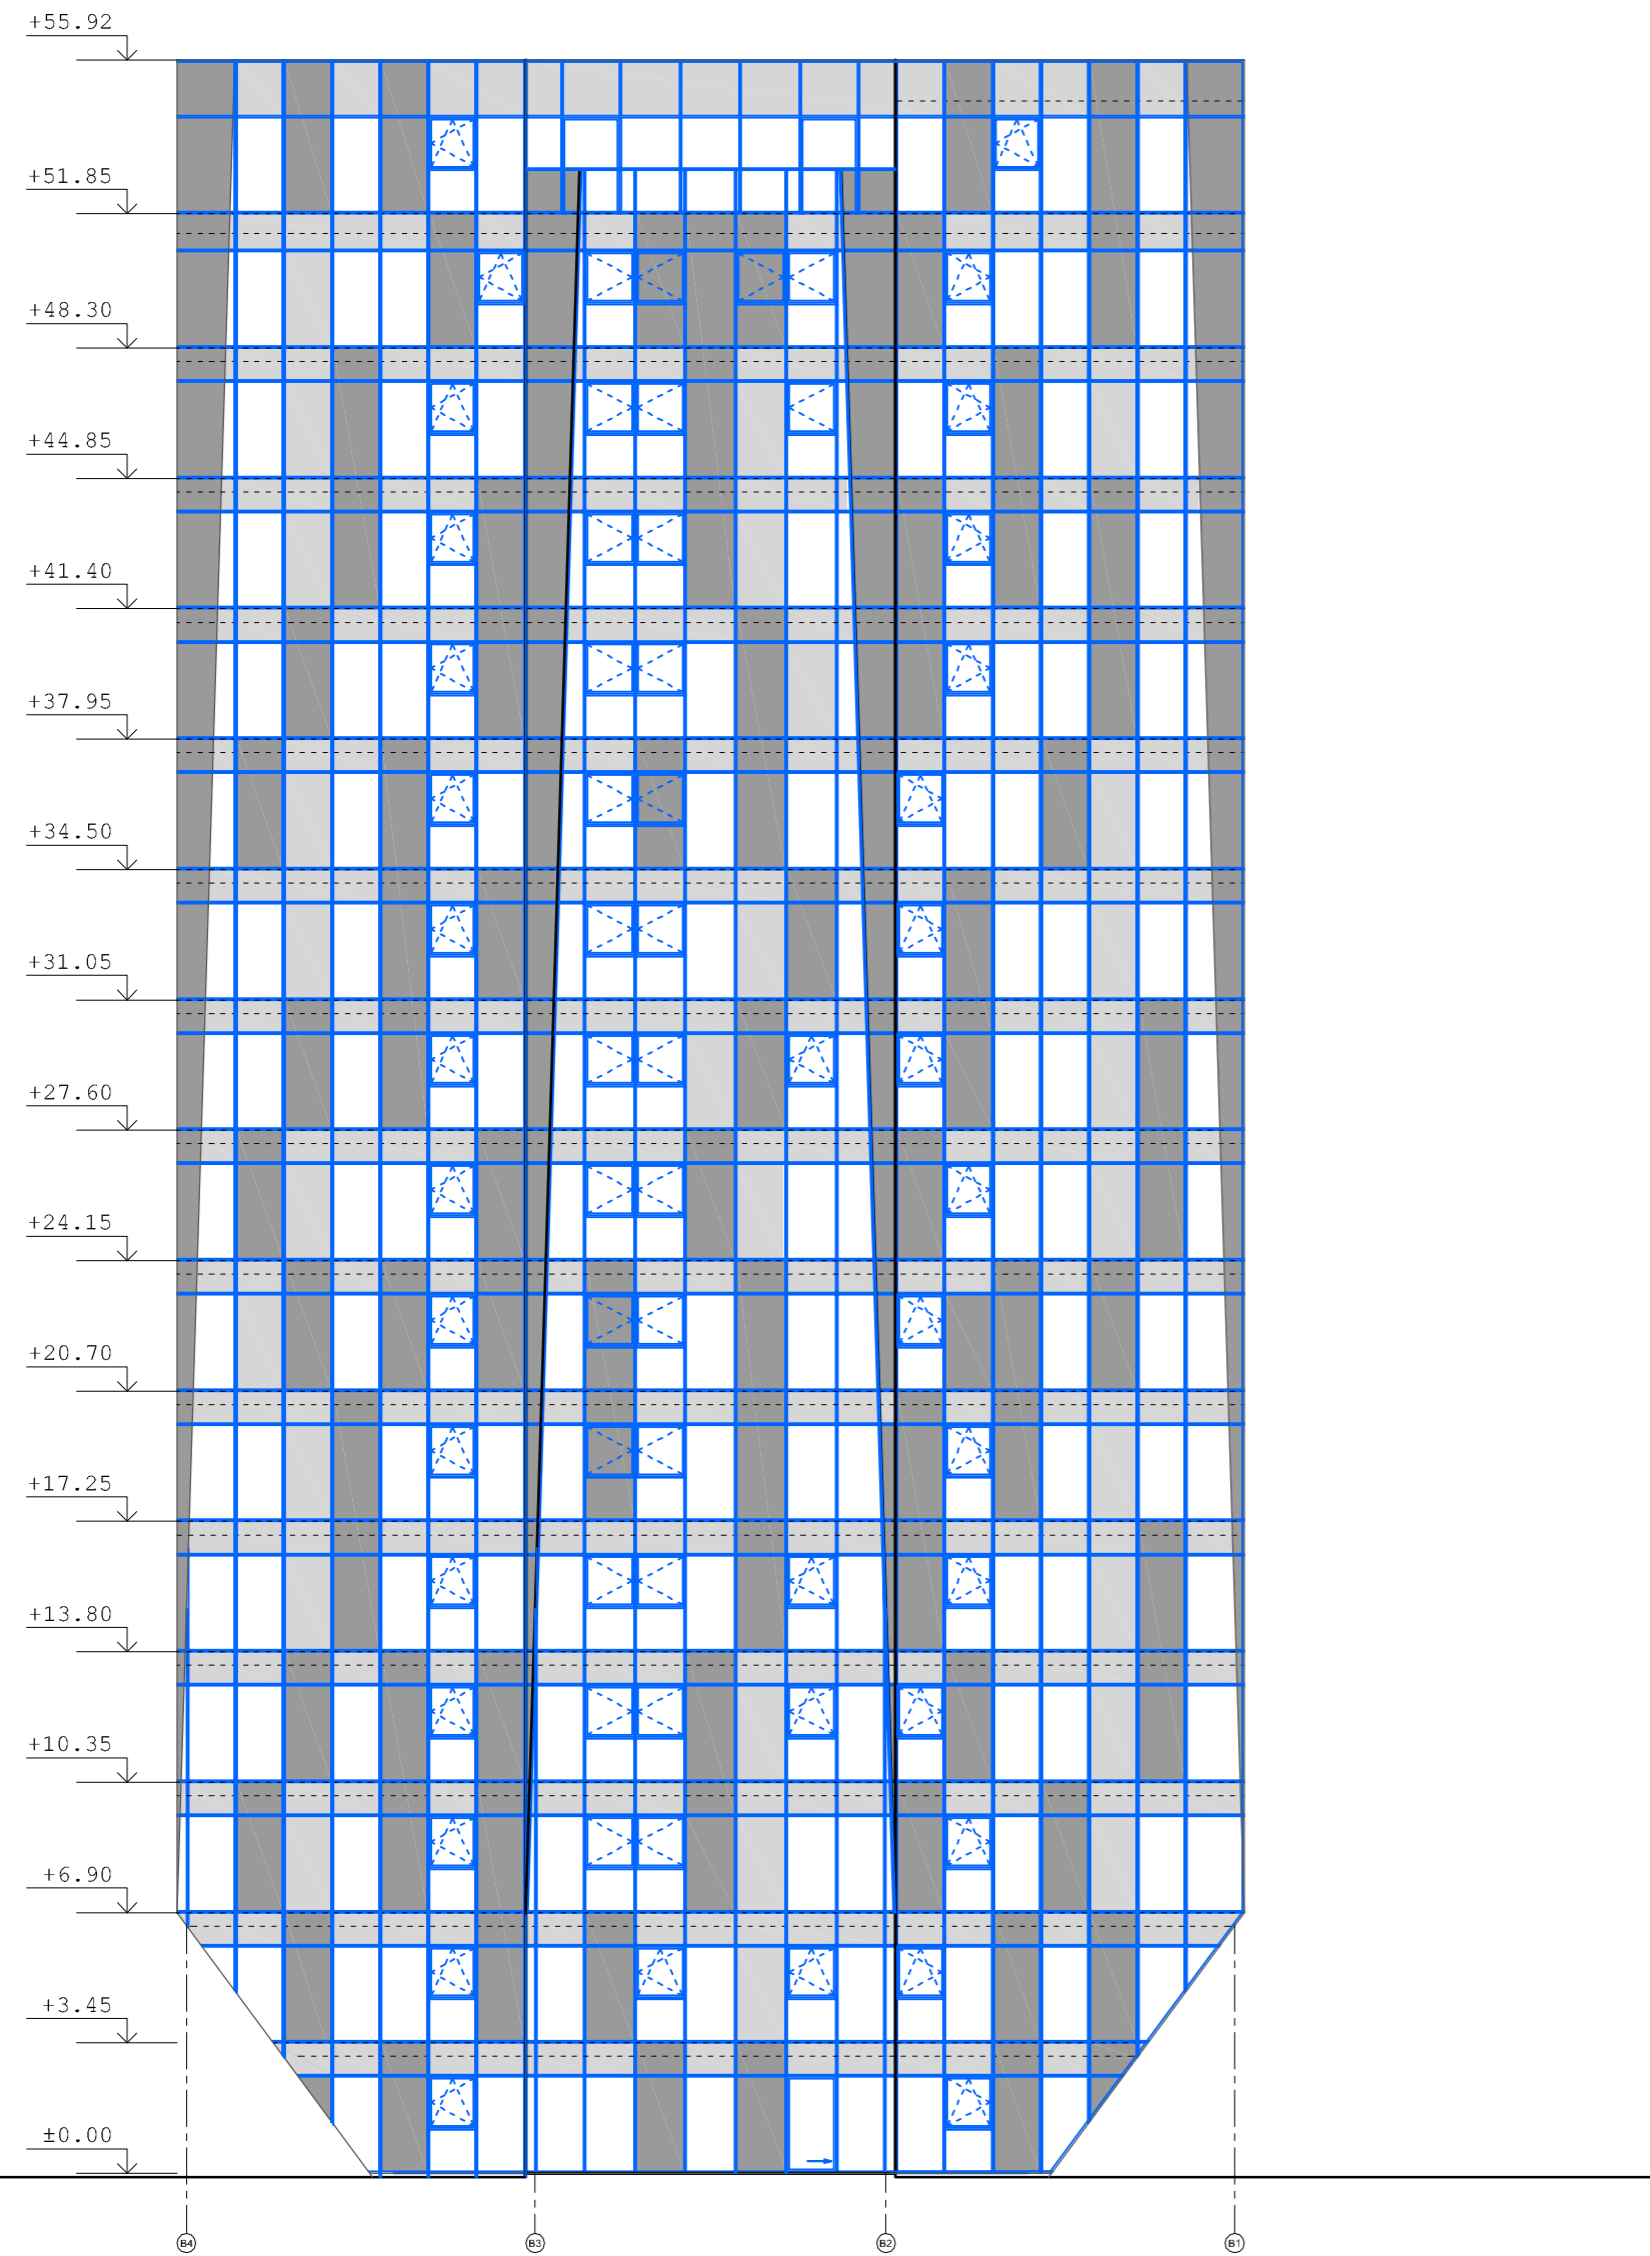

FASADAS B4-B1
/B4-B1/B12-B3

SUTARTINIAI ŽYMĖJIMAI

- ALIUMINIO STIKLO KONSTRUKCIJOS
- STIKLO EMALITAS
- ALUCOBOND SKARDA PILKOS SPALVOS

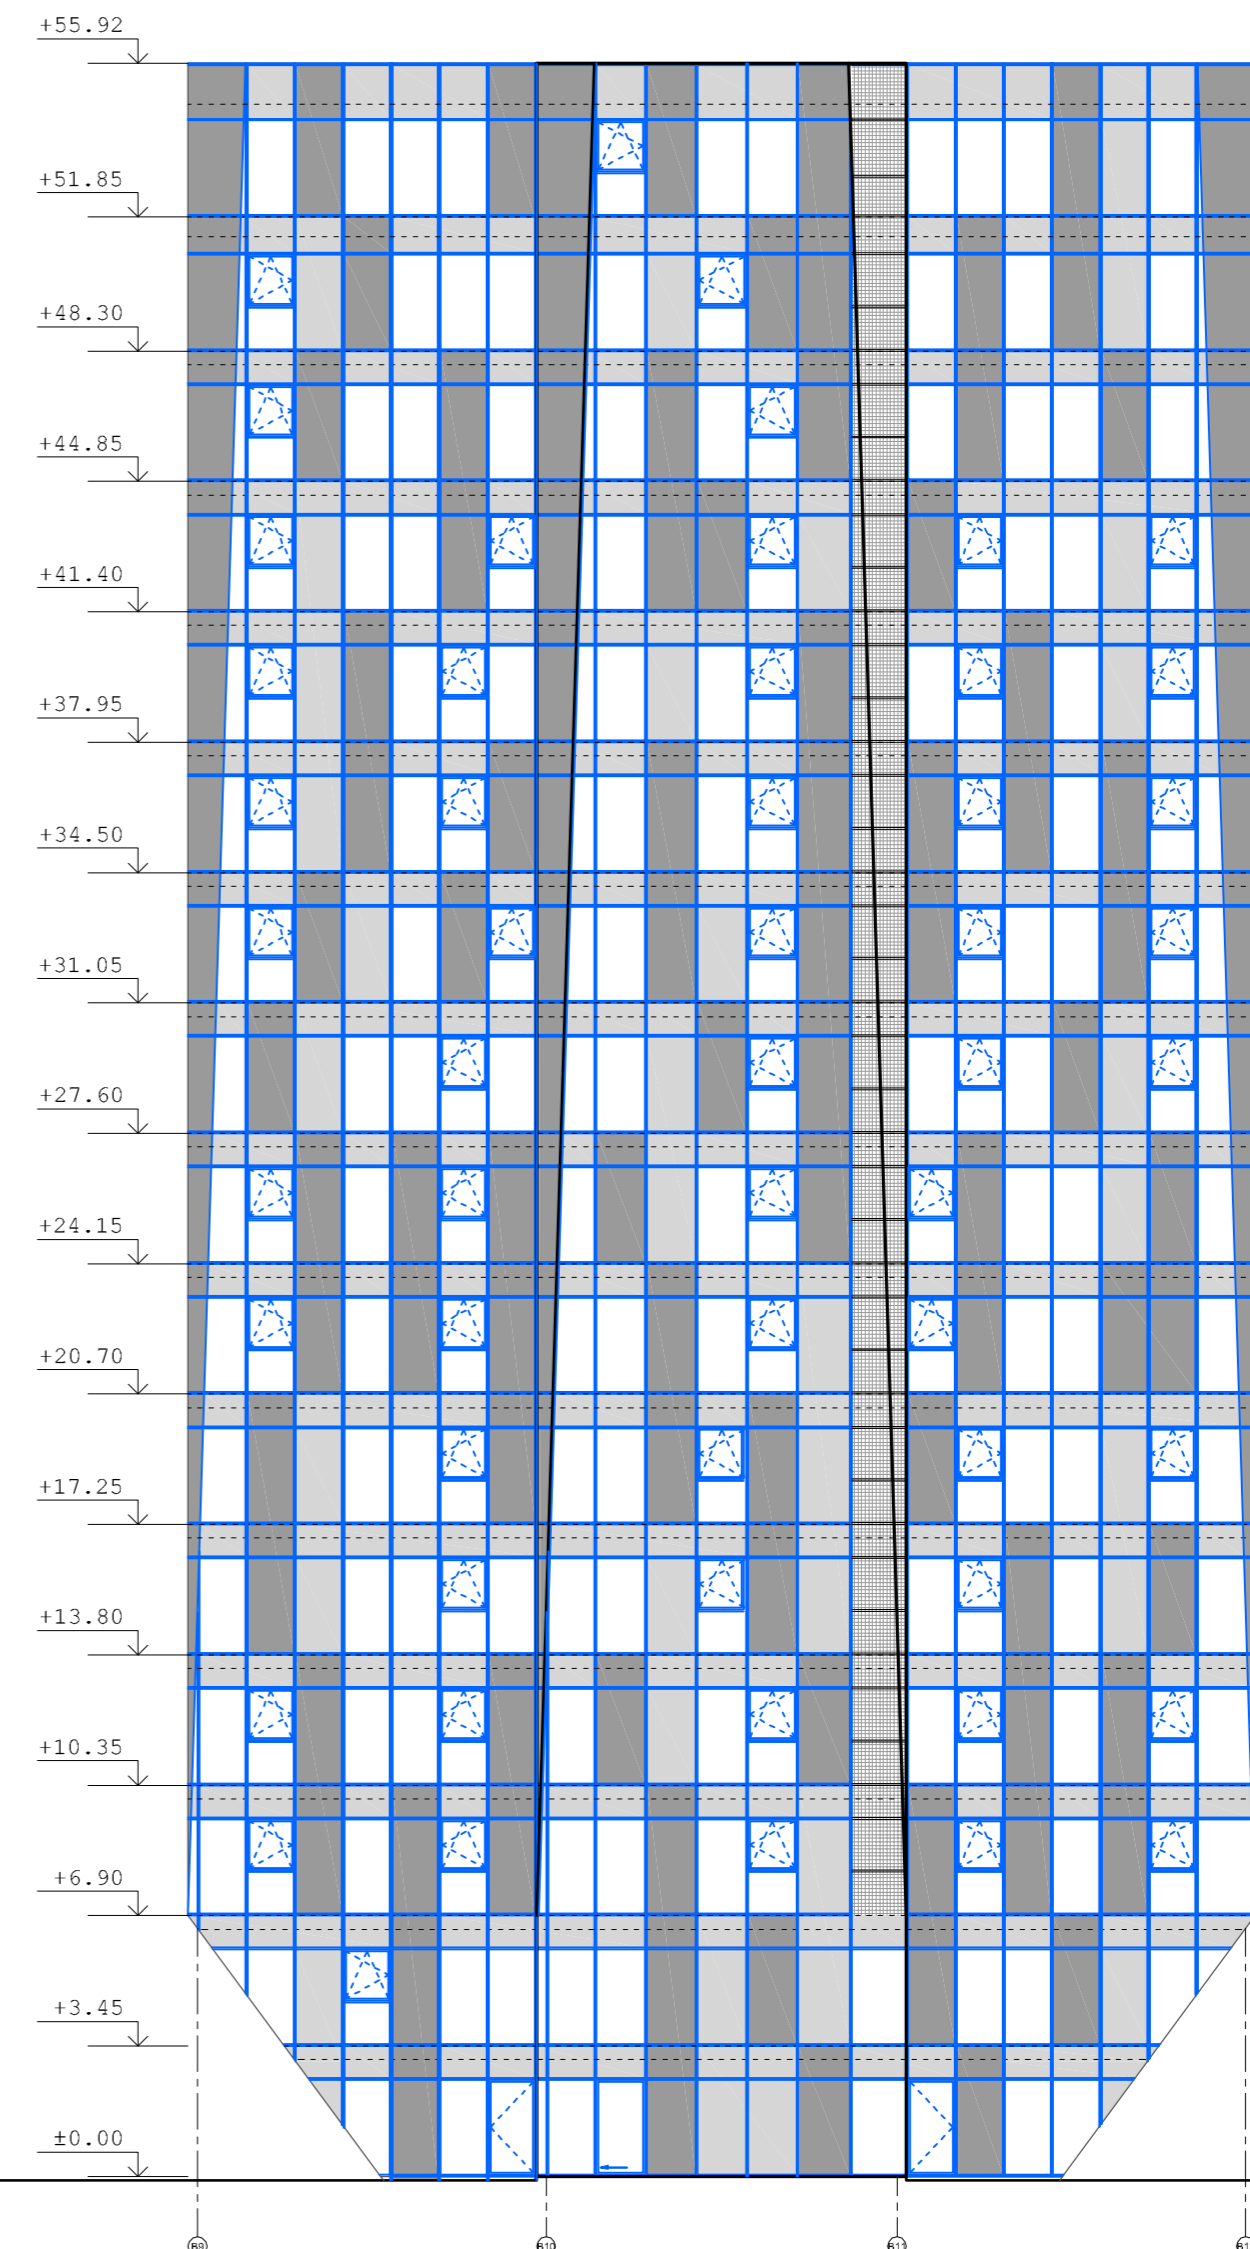

FASADAS B3-B12/
B3-B1/B1-B4

KVAL. PATV.	UAB ARCHITEKTŲ BIURAS G.NATKEVIČIUS IR PARTNERIAI	A	STATINIO PROJEKTO PAVADINIMAS DAUGIABUČIO GYVENAMOJO NAMO A.JUOZAPAVIČIAUS PR. 139A, KAUNE STATYBOS PROJEKTAS
A1923	PV	T.JŪRAS	STATINIO NUMERIS IR PAVADINIMAS 1. DAUGIABUTIS GYVENAMASIS NAMAS
A189,0039	SA PDV	G.NATKEVIČIUS	
	ARCH.	E.SAVODNIKAITĖ	DOKUMENTO PAVADINIMAS FASADAI Y4-Y1; Y1-Y4 M1:200
	ARCH.	A.RIMŠELIS	
	STATYTOJAS IR (ARBA) UŽSAKOVAS		LAIKA
LT	UAB "ABS DEVELOPMENT"		0
	DOKUMENTO ŽYMUO		LAPAS
	0407 - PP - SA.B - 21		LAPŲ
			1
			1





