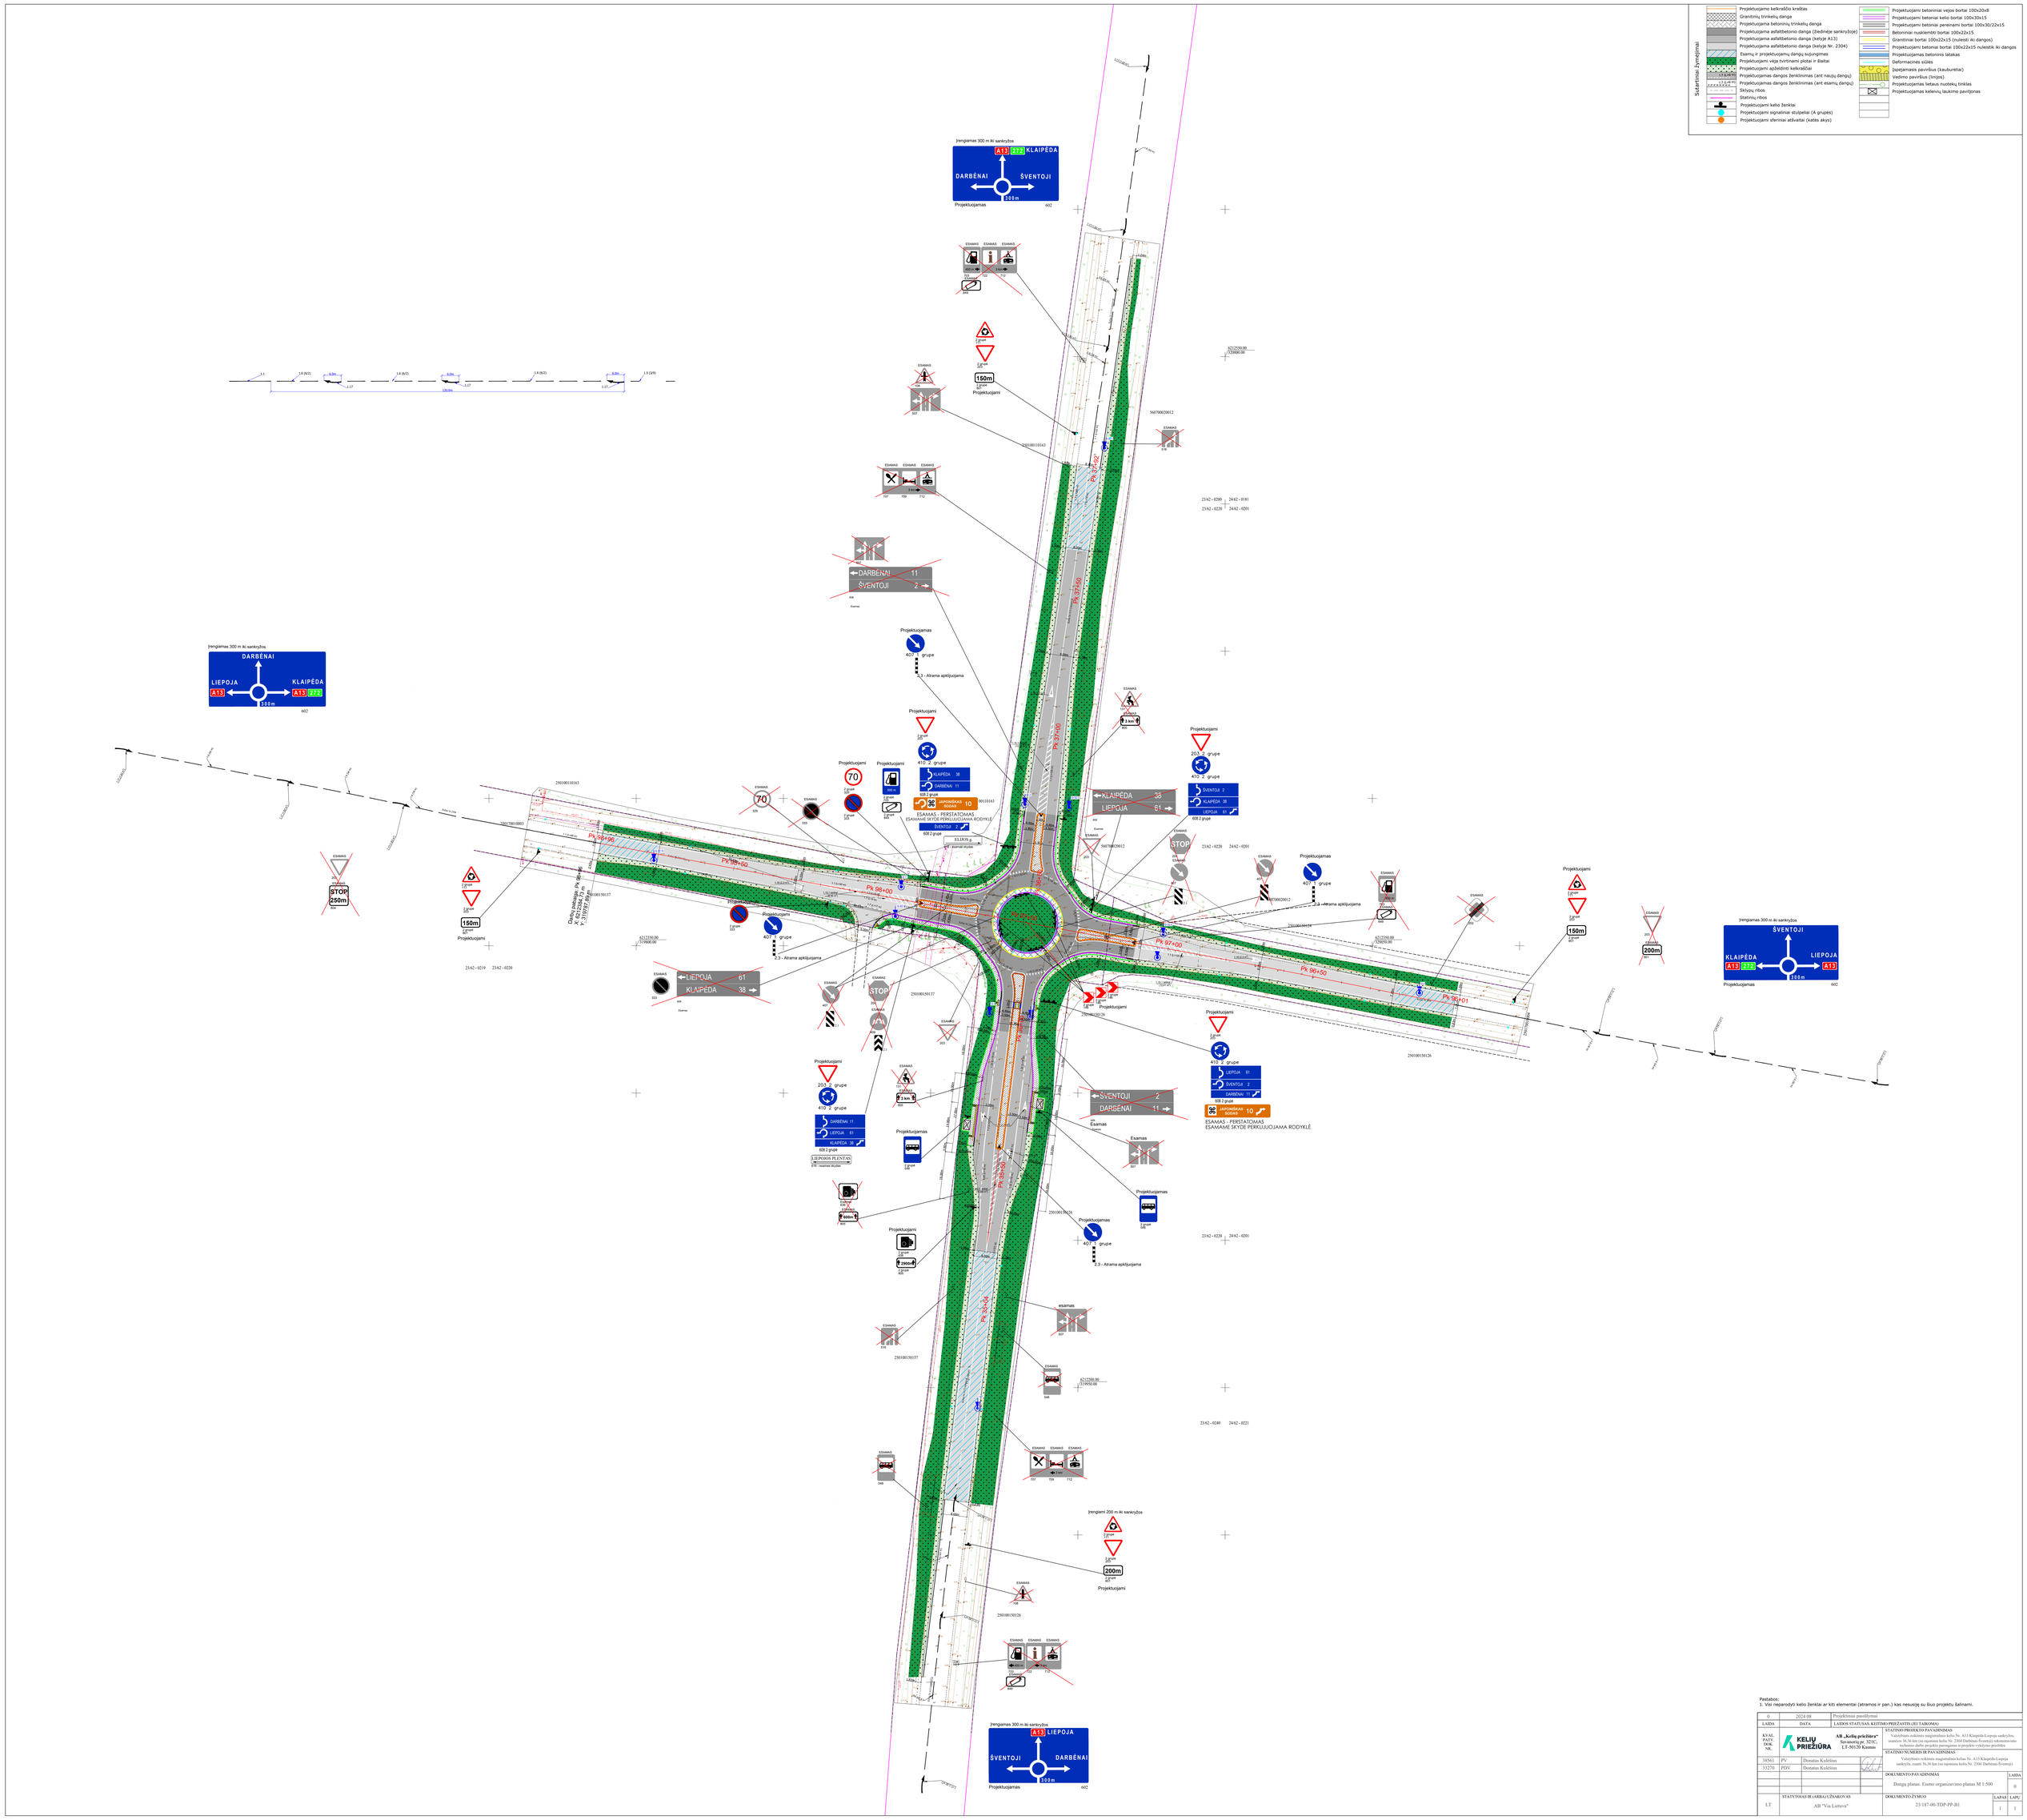

Pastabos:
1. Visi neparodyti kelio ženklai ar kiti elementai (atramos ir pan.) kas nesusiję su šiuo projektu šalinami.

0	2024-08	Projektinės pasiūlymai	
LAIDA	DATA	LAIDOS STATUSAS. KEITIMO PRIEŽASTIS (JEI TAIKOMA)	

KVAL. PAŽ. NR.			
38561	PV	Donatas Kulėšius	
33270	PDV	Donatas Kulėšius	

KELIŲ PRIEŽIŪRA
AB „Kelių priežiūra“
Savanorių pr. 321C,
LT-50120 Kaunas

STATINIO/PROJEKTO PAVADINIMAS
Valstybinės reikšmės magistralinio kelio Nr. A13 Klaipėda-Liepoja sankryžos, esančios 36,36 km (su siąsmiu kelio Nr. 2304 Darbėnai-Šventoji) rekonstrukcinės techninio darbo projekto parengimas ir projekto vykdymo priežiūra

STATINIO NUMERIS IR PAVADINIMAS
Valstybinės reikšmės magistralinio kelio Nr. A13 Klaipėda-Liepoja sankryžos, esantį 36,36 km (su siąsmiu kelio Nr. 2304 Darbėnai-Šventoji)

DOKUMENTO PAVADINIMAS
Dangų planas. Eismo organizavimo planas M 1:500

LAIDA: 0

STATYTOJAS IR (ARBA) UŽSAKOVAS
AB "Via Lietuva"

DOKUMENTO ŽYMUO
23/187-00-TDP-PP-B1

LAPAS	LAPŲ
1	1