

STATINIO PROJEKTO PAVADINIMAS:	DAUGIABUČIO GYVENAMOJO NAMO, KLAIPĖDA, ARIMŲ G. 19, STATYBOS PROJEKTAS
STATYBOS VIETA:	ARIMŲ G. 19, (KAD. NR. 2101/0039:957), KLAIPĖDA, KLAIPĖDOS M. SAV.
STATYBOS RŪŠIS:	NAUJA STATYBA
STATINIO NAUDOJIMO PASKIRTIS:	GYVENAMOSIOS PASKIRTIES (TRIJŲ IR DAUGIAU BUTŲ (DAUGIABUČIAI) PASTATAS
STATINIO KATEGORIJA	NEYPATINGAS
STATINIO PROJEKTO ETAPAS:	PROJEKTINIAI PASIŪLYMAI
BYLOS ŽYMUO:	PP
BYLOS LAIDOS ŽYMUO:	0
BYLOS IŠLEIDIMO DATA:	2024
STATINIO PROJEKTO DALIS:	PROJEKTINIAI PASIŪLYMAI (PP)
STATINIO PROJEKTO NUMERIS:	240130-PP
	
PROJEKTO RENGĖJAS:	Įmonės kodas 301033579, PVM mokėtojo kodas LT100004768116 Adresas: Turgaus g. 37-5, Klaipėda, Tel. 8-620-76751, el.p, www.danesprojektai.lt
DANĖS PROJEKTAI <small>UŽDAROJI AKCINĖ BENDROVĖ</small>	
DIREKTORIUS:	VALENTINAS LUCENKO
PV, ARCHITEKTAS:	VALENTINAS LUCENKO, ATESTATO NR. 2125
ARCHITEKTĖ:	RŪTA SENDRAUSKIENĖ
STATYTOJAS:	UAB PADANGĖS SLĖNIS

**PROJEKTO
PAVADINIMAS**

DAUGIABUČIO GYVENAMOJO NAMO, KLAIPĖDA, ARIMŲ G. 19, STATYBOS PROJEKTAS

STATYBOS VIETA

ARIMŲ G. 19, (KAD. NR. 2101/0039:957) KLAIPĖDA, KLAIPĖDOS M. SAV.


ETAPAS

PROJEKTINIAI PASIŪLYMAI

PROJEKTINIŲ PASIŪLYMŲ SUDĖTIES ŽINIARAŠTIS

RINKMENA	LAPŲ SK.	PAVADINIMAS
PP	1	Titulinis lapas
	1	Projektinių pasiūlymų sudėties žiniaraštis
	3	Aiškinamasis raštas
	2	Sklypo situacijos brėžiniai M 1:2000
	1	Sklypo planas M 1 : 1000
	1	Sklypo (sklypo dalies) planas M 1 : 500
	2	Aukštų planai M 1 : 100
	3	Fasadai M 1:100
	1	Pjūvis M 1:100
	2	Vaizdinė informacija
PP – VAIZDINĖ INFORMACIJA	3	Vaizdinė informacija – 3 D
	1	Statinio su gretima urbanistine aplinka vizualizacija

Sudarė: projekto vadovas

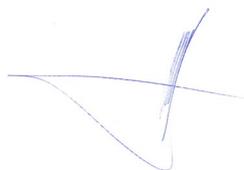

Valentinas Lucenko

PROJEKTINIŲ PASIŪLYMŲ AIŠKINAMASIS RAŠTAS

Projektiniai pasiūlymai yra vienas iš dokumentų, kuriuo vadovaujantis bus rengiamas techninis projektas.

1. BENRIEJI DUOMENYS

1.1. Objekto pavadinimas:

Daugiabučio gyvenamojo namo, Klaipėda, Arimų g. 19, statybos projektas

1.2. Statinio statybos vieta:

Sklypas, kuriame projektuojamas daugiabutis gyvenamasis namas yra Klaipėdos mieste, Arimų g. 19 (sklypo kad. Nr. 2101/0039:957);

1.3. Statytojas (Užsakovas):

UAB Padangės slėnis, Kalvų g. 13, Tuzų k., LT-97316 Kretingos r., įmonės kodas 305868459.

1.4. Projektuotojas:

Projektinius pasiūlymus parengė UAB "Danės projektai", Turgaus g. 37-5, Klaipėda, el.p. danesprojektai@gmail.com

Projekto vadovas - Valentinas Lucenko, kvalifikacijos atestato Nr. A2125, architektė – Rūta Sendrauskienė.

1.5. Statybos rūšis:

Vadovaujantis STR 01.01.08:2002, punktu 7.1., statybos rūšis yra naujo statinio statyba.

1.6. Statinio paskirtis:

Gyvenamosios paskirties (trijų ir daugiau butų (daugiabučiai) pastatai.

1.7. Statinio kategorija:

Naypatingasis statinys (pagal STR 1.01.03:2017).

1.8. Statinio techniniai ir paskirties rodikliai:

Sklypas Arimų g. 19 (kad. nr. 2101/0039:957)		
Sklypo plotas	m ²	5000
Pastato užimtas žemės plotas	m ²	660
Sklypo užstatymo tankumas	%	14
Sklypo užstatymo intensyvumas	%	38

Projektuojamas daugiabutis pastatas		
Bendras plotas	m ²	1881
Naudingas plotas	m ²	1881
Pastato tūris	m ³	8150
Aukštų skaičius	vnt.	4
Pastato aukštis	m	13,50

Statinio energetinė klasė numatoma A++.

2. TRUMPAS PROJEKTINIŲ PASIŪLYMŲ APRAŠYMAS

Sklypo sprendiniai

Sklypas, kuriame projektuojamas pastatas yra Klaipėdos rytinėje miesto dalyje (žr. 1 pav.). Gretimybėse vystomos gyvenamųjų namų statybos (vienbučiai, blokuoti vienbučiai, daugiabučiai).



1 pav. situacijos schema. Prieiga per <https://www.regia.lt/>

Gretimybėse vystomos gyvenamųjų namų statybos (vienbučiai, blokuoti vienbučiai, daugiabučiai):



2 pav. koliažas. Projektuojamas pastatas su gretimų sklypų fotofiksacija

Įvažiavimas / išvažiavimas į sklypą numatomas pietinėje pusėje, iš projektuojamo (vadovaujantis *KLAIPĖDOS MIESTO RYTINĖS DALIES B TERITORIJOS (TARP PAJŪRIO G., KELIO A13, LIEPŲ G. IR DANĖS UPĖS) SUSISIEKIMO INFRASTRUKTŪROS VYSTYMO SPECIALIUOJU PLANU*) Girdavos gatvės tęsinio.

Pėsčiųjų takų danga numatoma iš betoninių trinkelėlių.

Pastate projektuojamai 47 butai. Automobilių poreikis – vienam butui – viena automobilių stovėjimo vieta, pastatui numatoma 47 automobilių stovėjimo vietos. Iš jų dvi vietos skirtos žmonės su negalia ir numatoma 10 vietų, kurios gali būti pritaikytos elektromobiliams krauti. Automobilio vietos projektuojamos dvejuose sklypuose - Arimų g. 19 ir Arimų g. 19A.

Vadovaujantis STR 2.06.04:2014 „Gatvės ir vietinės reikšmės keliai. Bendrieji reikalavimai“:
30 lentelė Automobilių stovėjimo vietų minimalus skaičius

Eil. Nr.	Pastatų	Minimalus automobilių stovėjimo vietų skaičius
1.3.	gyvenamosios paskirties (trijų ir daugiau butų – daugiabučiai) pastatai	1 vieta vienam butui

Pastačius pastatą ir įrengus inžinerines komunikacijas, sklypo aplinką numatoma sutvarkyti apželdinant veja, žemaūgiais želdiniais, dekoratyviniais krūmais.

Pastatų architektūra

Projektuojamas pastatas yra keturių aukštų, sutapdintu stogu. Architektūrinė išraiška ir fasadai derinami prie greta statomų daugiabučių (Arimų g. 19A).


Projektuojamo pastato patalpos dėstomos taip, kad užtikrintų patogų naudojamąsi gyventojams.

Inžineriniai tinklai


Inžinerinių tinklų prijungimas sprendžiamas techninio projekto rengimu metu pagal inžinerinių tinklų prisijungimo sąlygas. Projektuojamo namo vandentiekis, nuotekos bei paviršinės nuotekos jungsis prie miesto komunikacijų, elektros tinklai prie esamų el. tinklų. Pastatas numatomas šildyti iš centralizuotų miesto tinklų. Būtinėmis atliekomis rūpinsis vietinė atliekų tvarkymo įmonė, pasirašius sutartį.

Techninio projekto sprendiniais būtina užtikrinti, kad nebus pažeisti gretimų žemės sklypų savininkų interesai.

Sudarė: projekto vadovas

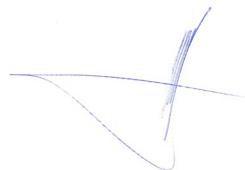


Valentinas Lucenko

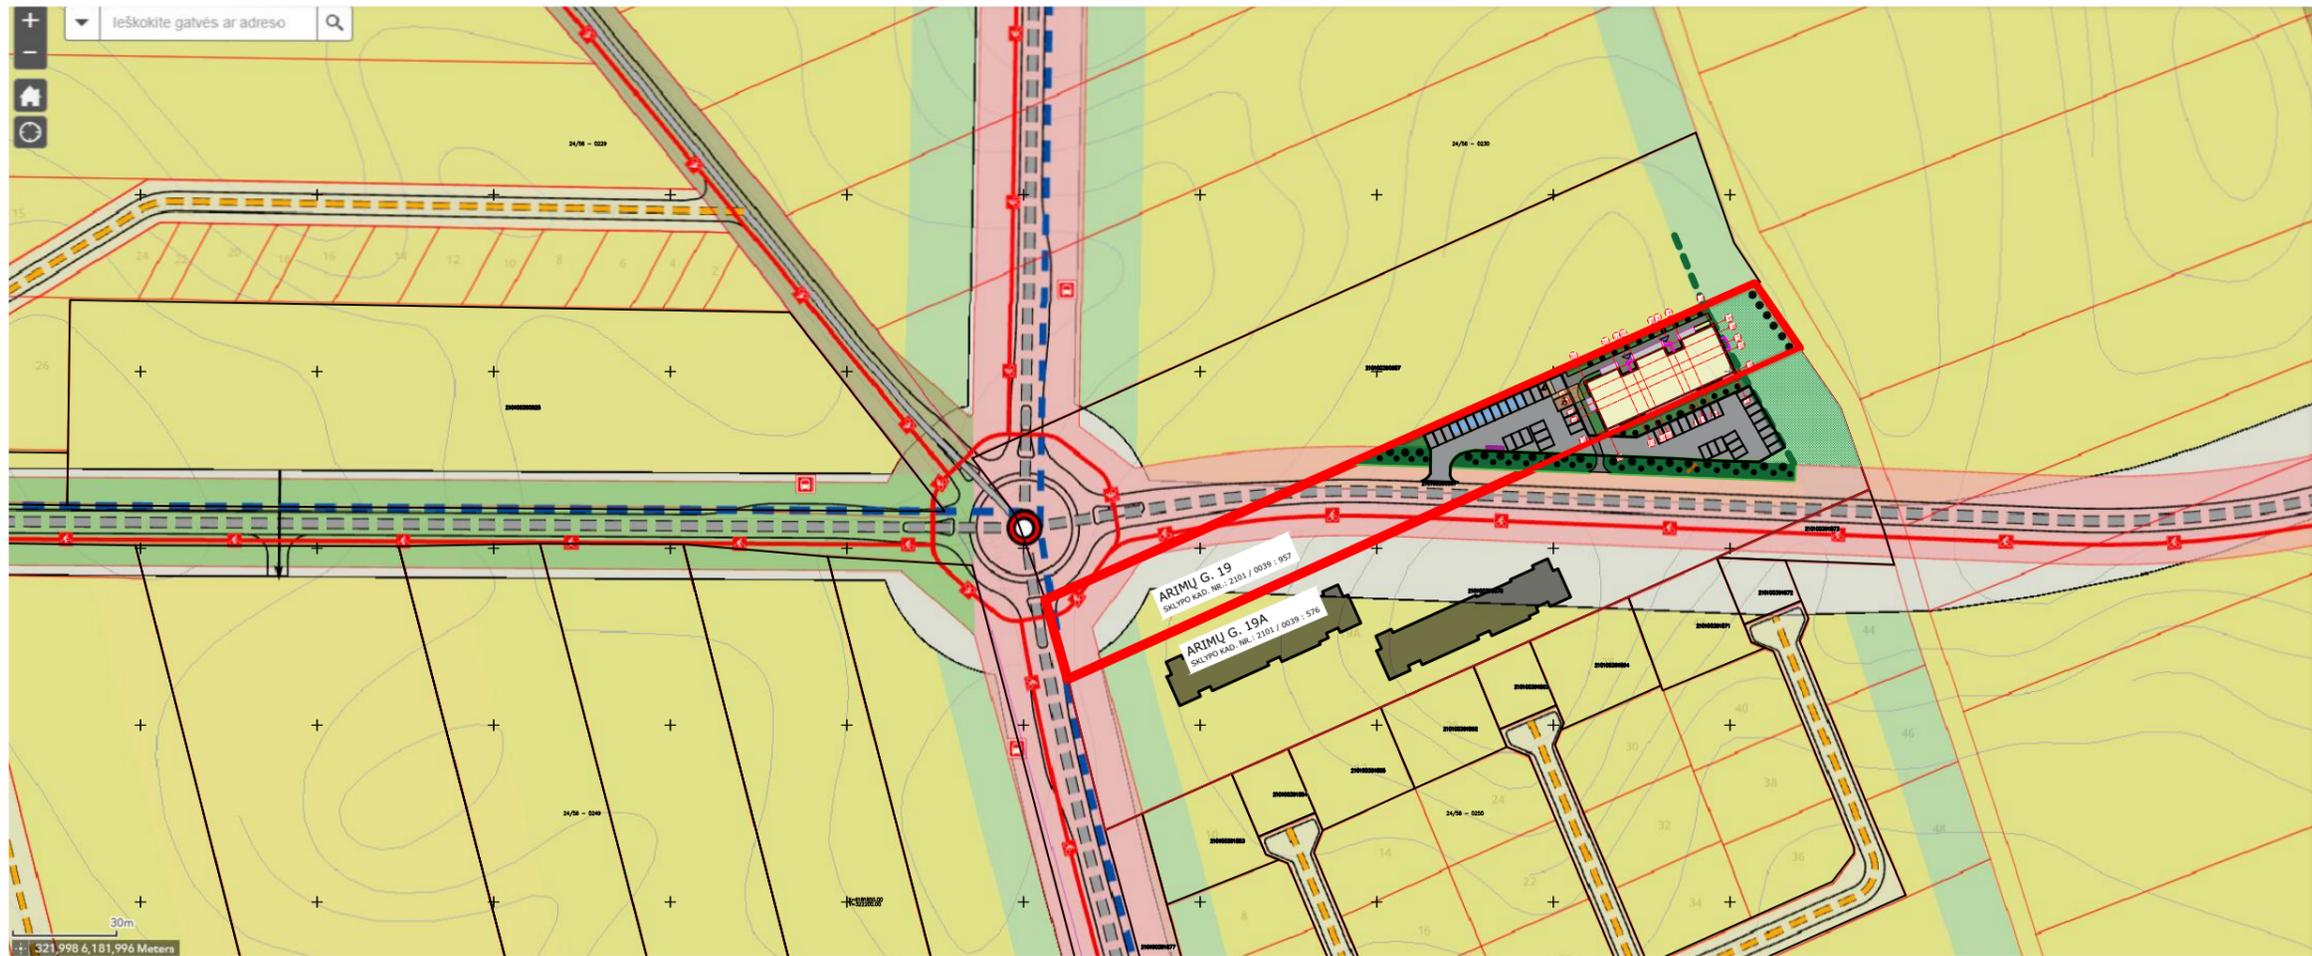


Sluoksnių sąrašas	
<input type="checkbox"/>	Planuojamų elektromobilių įkrovimo stotelių vietos
<input type="checkbox"/>	Getvių pavidinimai, informacija
<input type="checkbox"/>	Adresų informacija
<input type="checkbox"/>	Piketai
<input checked="" type="checkbox"/>	Registruotų sklypų ribos 2023-07-19
<input checked="" type="checkbox"/>	Inž. statinių ribos, 2023-11-24 duomenys
<input type="checkbox"/>	Vietinės reikšmės keliai, 2024-01-29 tarybos spr. Nr. T2-20
<input type="checkbox"/>	Suplanuoti laisvi sklypai (aukcionams)
<input type="checkbox"/>	Territorijų planavimas
<input type="checkbox"/>	Rytinės dalies A ter. infrastr. spec. planas 2015-10-12, AD1-2997
<input checked="" type="checkbox"/>	Rytinės dalies B teritorijos susisiekimo infrastr. spec. pl., 2023-03-23, T2-40
<input type="checkbox"/>	Potvynių grėsmės ter. 2022-05-26 patv. 6 metai atn. periodas, Aplinkos apsaugos agentūros duomenys
<input type="checkbox"/>	Prioritetinės savivaldybės infrastruktūros 2021-2023 metų teritorinė schema
<input type="checkbox"/>	Gyvenamieji rajonai, 2015-03-26 tarybos spr. Nr. T2-29 patvirtinta schema
<input type="checkbox"/>	Dvirėžių takai
<input type="checkbox"/>	Projektuojamos pusiau požeminių atliekų konteinerių aikštės
<input type="checkbox"/>	Projektuojamos požeminių atliekų konteinerių aikštės
<input type="checkbox"/>	Inventorizuoti želdiniai, želdynai, 2011m.-2013m.
<input type="checkbox"/>	BP įgyvendinimo prioritetai pagal Bendr. pl., 2021-09-30 t.spr. T2-191
<input checked="" type="checkbox"/>	BP Pagrindinis brėžinys, 2021-09-30 t. spr. T2-191
<input type="checkbox"/>	BP Kraštovaizdžio apsaugos ir tvarkymo


LAIDOS	ĮŠLEIDIMO DATA	LAIDOS STATUSAS. KEITIMO PRIEŽASTIS (JEI TAIKOMA)		
KVAL. DOK. NR.		 STATINIO PROJEKTO PAVADINIMAS DAUGIABUČIO GYVENAMOJO NAMO, KLAIPĖDOS M. SAV., KLAIPĖDOS M., ARIMŲ G. 19, STATYBOS PROJEKTAS		
	PAREIGOS	VARDAS PAVARDĖ	PARAŠAS	STATINIO NR. IR PAVADINIMAS
A 2125 B 30917	PV ARCH.	VALENTINAS LUCENKO RŪTA SENDRAUSKIENĖ		SKLYPO SCHEMA SU KLAIPĖDOS MIESTO BENDROJO PLANO IR SPECIALIOJO PLANO IŠTRAUKA M 1:2000
				LAIDA
				0
LT	STATYTOJAS / UŽSAKOVAS	DOKUMENTO ŽYMUO		LAPAS
	UAB "Padangės slėnis"	240130-PP-SP- 01		LAPŲ
				1 1

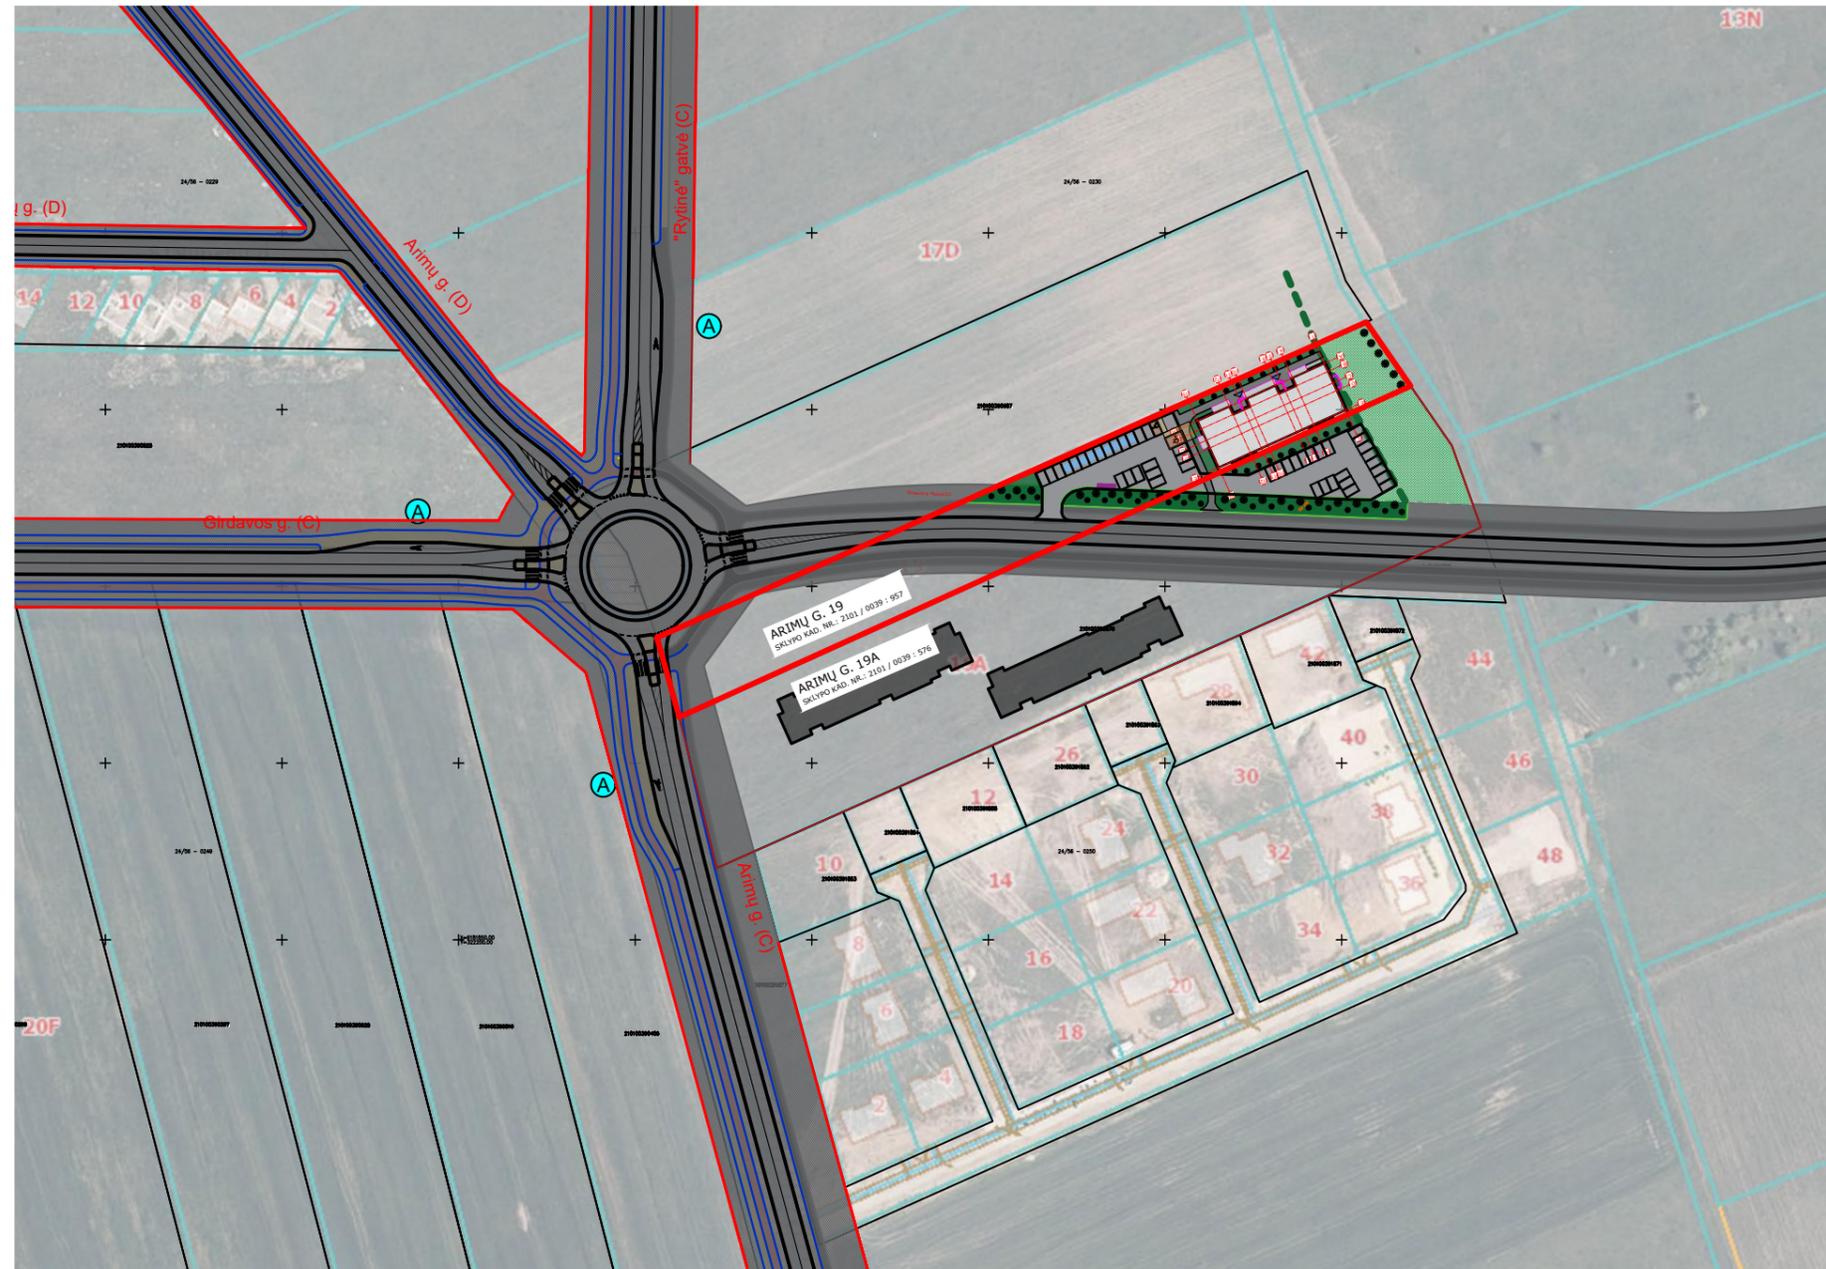

SUTARTINIAI ŽYMĖJIMAI:


- SKLYPO RIBOS
- PROJEKTUOJAMAS PASTATAS
- IŠSIKIŠANČIOS PASTATO KONSTRUKCIJOS
- PROJEKTUOJAMA BETONINIŲ TRINKELIŲ DANGA
- ĮEJIMAS Į PASTATĄ
- ĮVAŽIAVIMAS / IŠVAŽIAVIMAS IŠ SKLYPO
- APŽELDINTAS PLOTAS
- POŽEMINIŲ MIŠRIŲ ATLIEKŲ IR ANTRINIŲ ŽALIAVŲ KONTEINERIŲ VIETA
- AUTOMOBILIŲ STOVĖJIMO VIETOS

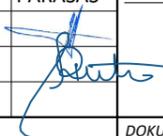
LAIDOS	IŠLEIDIMO DATA	LAIDOS STATUSAS. KEITIMO PRIEŽASTIS (JEI TAIKOMA)				
KVAL. DOK. NR.				STATINIO PROJEKTO PAVADINIMAS DAUGIABUČIO GYVENAMOJO NAMO, KLAIPĖDOS M. SAV., KLAIPĖDOS M., ARIMŲ G. 19, STATYBOS PROJEKTAS		
		PAREIGOS	VARDAS PAVARDĖ	PARAŠAS	STATINIO NR. IR PAVADINIMAS SKLYPO PLANO SCHEMA M 1:2000	LAIDA
		A 2125 B 30917	PV ARCH.	VALENTINAS LUCENKO RŪTA SENDRAUSKIENĖ		0
		LT	STATYTOJAS / UŽSAKOVAS UAB "Padangės slėnis"	DOKUMENTO ŽYMUO 240130-PP-SP-02	LAPAS	LAPŲ
					1	1

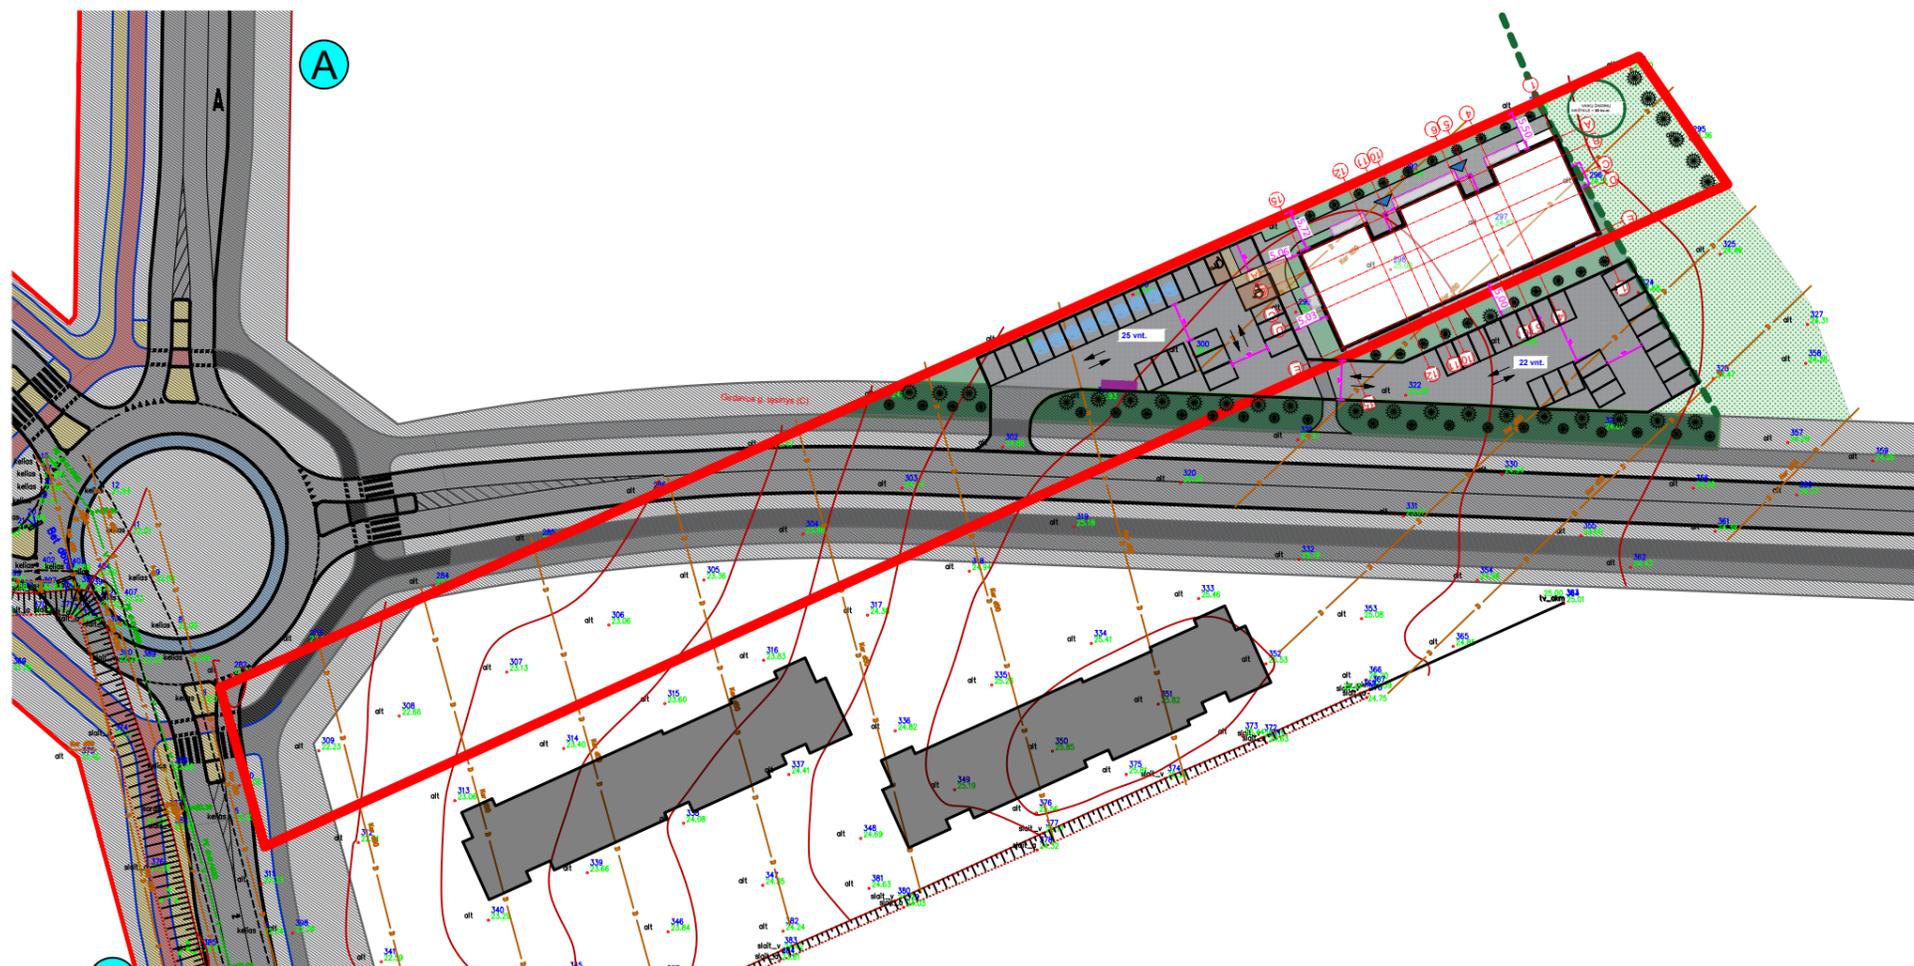

SUTARTINIAI ŽYMĖJIMAI:

- SKLYPO RIBOS
- PROJEKTUOJAMAS PASTATAS
- IŠSIKIŠANČIOS PASTATO KONSTRUKCIJOS
- PROJEKTUOJAMA BETONINIŲ TRINKELIŲ DANGA
- ĮĖJIMAS Į PASTATĄ
- ĮVAŽIAVIMAS / IŠVAŽIAVIMAS IŠ SKLYPO
- APŽELDINTAS PLOTAS
- POŽEMINIŲ MIŠRIŲ ATLIEKŲ IR ANTRINIŲ ŽALIAVŲ KONTEINERIŲ VIETA
- AUTOMOBILIŲ STOVĖJIMO VIETOS

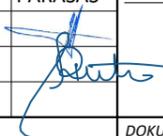LAIDOS	IŠLEIDIMO DATA	LAIDOS STATUSAS. KEITIMO PRIEŽASTIS (JEI TAIKOMA)		
KVAL. DOK. NR.			<i>STATINIO PROJEKTO PAVADINIMAS</i> DAUGIABUČIO GYVENAMOJO NAMO, KLAIPĖDOS M. SAV., KLAIPĖDOS M., ARIMŲ G. 19, STATYBOS PROJEKTAS	
	PAREIGOS	VARDAS PAVARDĖ	PARAŠAS	<i>STATINIO NR. IR PAVADINIMAS</i>
A 2125	PV	VALENTINAS LUCENKO		SKLYPO PLANAS M 1:1000
B 30917	ARCH.	RŪTA SENDRAUSKIENĖ		0
LT	<i>STATYTOJAS / UŽSAKOVAS</i> UAB "Padangės slėnis"		<i>DOKUMENTO ŽYMUO</i> 12214-PP-SP-03	
			LAPAS	LAPŲ
			1	1

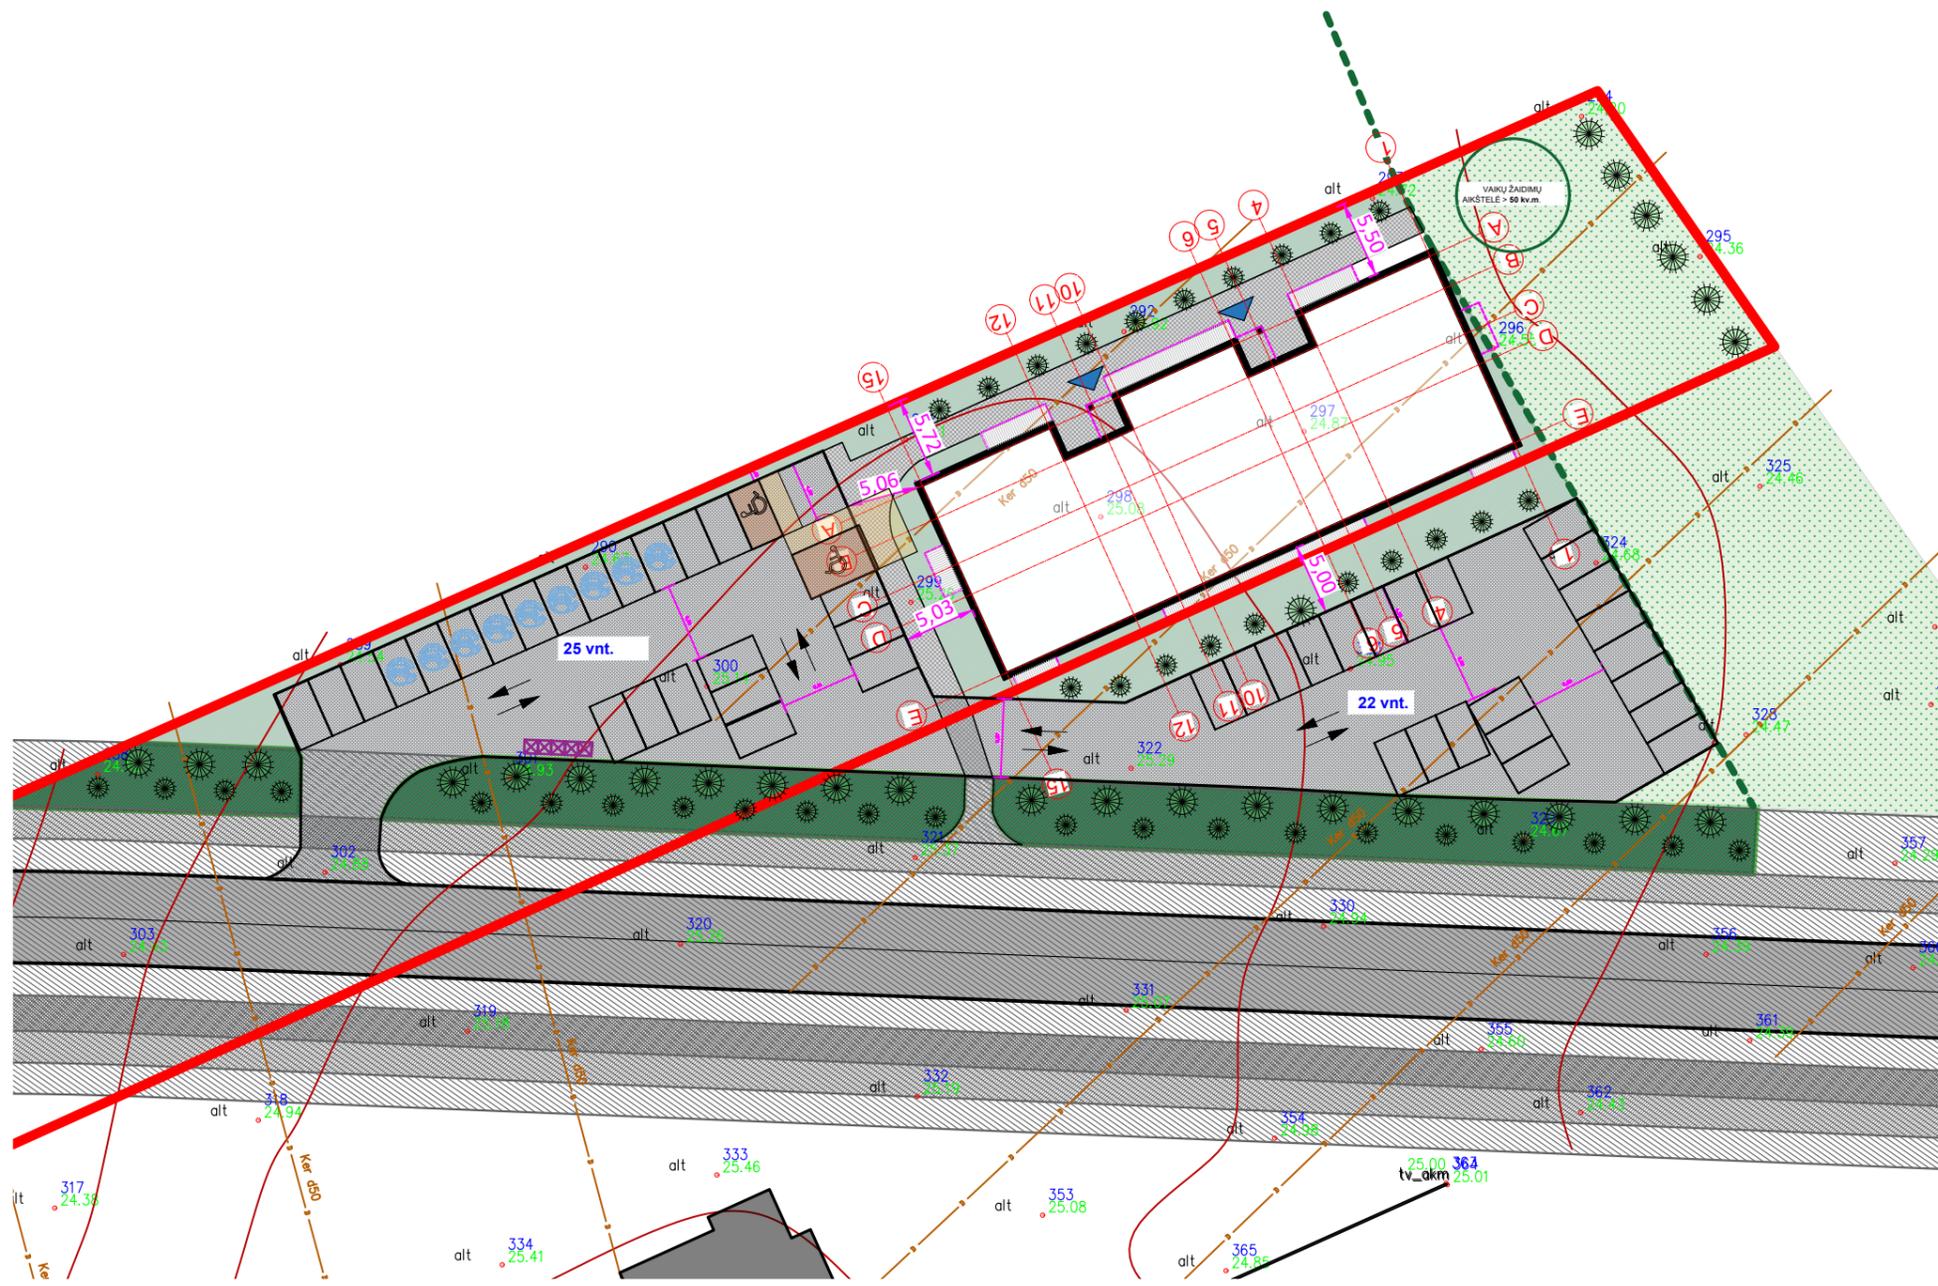



SUTARTINIAI ŽYMĖJIMAI:


- SKLYPO RIBOS
- PROJEKTUOJAMAS PASTATAS
- IŠSIKIŠANČIOS PASTATO KONSTRUKCIJOS
- PROJEKTUOJAMA BETONINIŲ TRINKELIŲ DANGA
- ĮEJIMAS Į PASTATĄ
- ĮVAŽIAVIMAS / IŠVAŽIAVIMAS IŠ SKLYPO
- APŽELDINTAS PLOTAS
- POŽEMINIŲ MIŠRIŲ ATLIEKŲ IR ANTRINIŲ ŽALIAVŲ KONTEJNERIŲ VIETA
- AUTOMOBILIŲ STOVĖJIMO VIETOS

IŠTRAUKA IŠ "KLAIPĖDOS MIESTO RYTINĖS DALIES B TERITORIJOS (TARP PAJŪRIO G., KELIO A13, LIEPŲ G. IR DANĖS UPĖS) SUSISIEKIMO INFRASTRUKTŪROS VYSTYMO SPECIALIOJO PLANO":

**C kategorijos gatvė
(principinė skersinio profilio schema)**

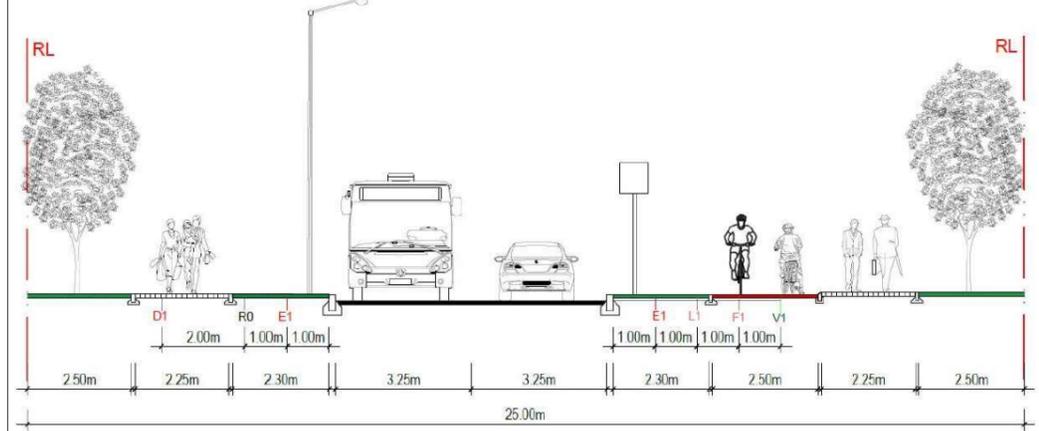

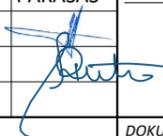LAIDOS	IŠLEIDIMO DATA	LAIDOS STATUSAS. KEITIMO PRIEŽASTIS (JEI TAIKOMA)			
KVAL. DOK. NR.			<i>STATINIO PROJEKTO PAVADINIMAS</i>		
	DAUGIABUČIO GYVENAMOJO NAMO, KLAIPĖDOS M. SAV., KLAIPĖDOS M., ARIMŲ G. 19, STATYBOS PROJEKTAS				
A 2125 B 30917	PAREIGOS	VARDAS PAVARDĖ	PARAŠAS	<i>STATINIO NR. IR PAVADINIMAS</i>	
	PV	VALENTINAS LUCENKO		SKLYPO PLANAS M 1:500	
LT	ARCH.	RŪTA SENDRAUSKIENĖ	<i>DOKUMENTO ŽYMUO</i>		
	UAB "Padangės slėnis"			240130-PP-SP-04	LAPAS
				1	1

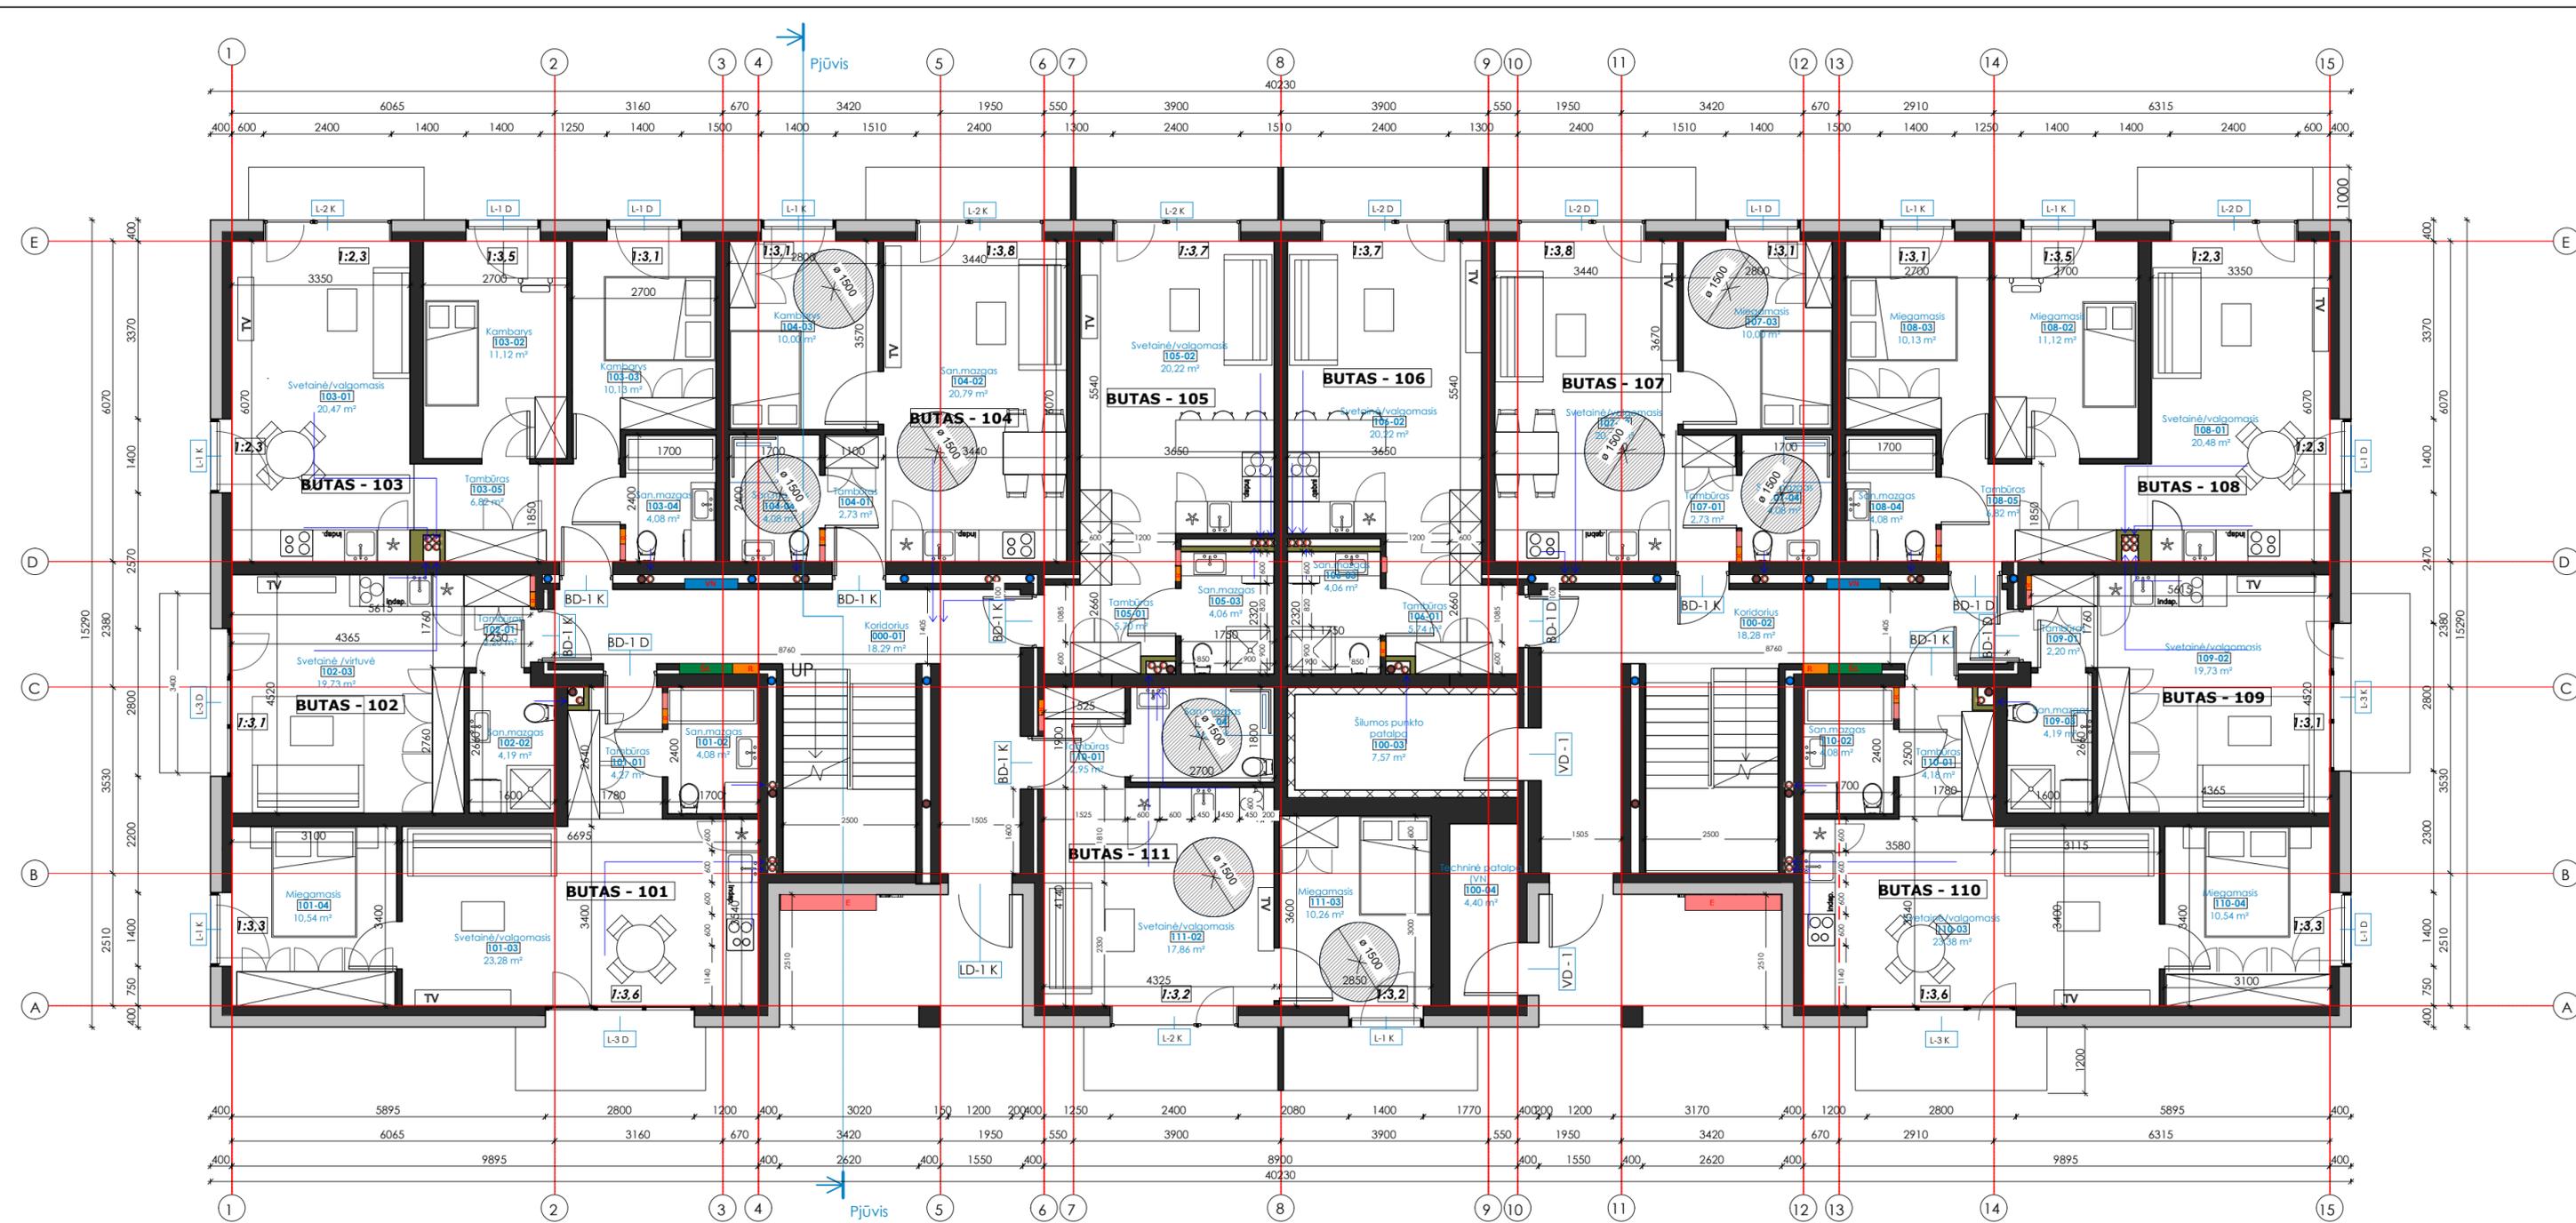


Pirmo aukšto patalpų eksplikacija		
Nr.	Pavadinimas	Plotas
101		
101-01	Tambūras	4,27 m²
101-02	San.mazgas	4,08 m²
101-03	Svetainė/valgomasis	23,28 m²
101-04	Miegamasis	10,54 m²
		42,18 m²
102		
102-01	Tambūras	2,20 m²
102-02	San.mazgas	4,19 m²
102-03	Svetainė/virtuvė	19,73 m²
		26,12 m²
103		
103-01	Svetainė/valgomasis	20,47 m²
103-02	Kambarys	11,12 m²
103-03	Kambarys	10,13 m²
103-04	San.mazgas	4,08 m²
103-05	Tambūras	6,82 m²
		52,63 m²
104		
104-01	Tambūras	2,73 m²
104-02	San.mazgas	20,79 m²
104-03	Kambarys	10,00 m²
104-04	San.mazgas	4,08 m²
		37,60 m²
105		
105-01	Tambūras	5,70 m²
105-02	Svetainė/valgomasis	20,22 m²
105-03	San.mazgas	4,06 m²
		29,98 m²
106		
106-01	Tambūras	5,74 m²
106-02	Svetainė/valgomasis	20,22 m²
106-03	San.mazgas	4,06 m²
		30,02 m²
107		
107-01	Tambūras	2,73 m²
107-02	Svetainė/valgomasis	20,78 m²
107-03	Miegamasis	10,00 m²
107-04	San.mazgas	4,08 m²
		37,59 m²
108		
108-01	Svetainė/valgomasis	20,48 m²
108-02	Miegamasis	11,12 m²
108-03	Miegamasis	10,13 m²
108-04	San.mazgas	4,08 m²
108-05	Tambūras	6,82 m²
		52,63 m²
109		
109-01	Tambūras	2,20 m²
109-02	Svetainė/valgomasis	19,73 m²
109-03	San.mazgas	4,19 m²
		26,12 m²
110		
110-01	Tambūras	4,18 m²
110-02	San.mazgas	4,08 m²
110-03	Svetainė/valgomasis	23,38 m²
110-04	Miegamasis	10,54 m²
		42,18 m²
111		
111-01	Tambūras	2,95 m²
111-02	Svetainė/valgomasis	17,86 m²
111-03	Miegamasis	10,26 m²
111-04	San.mazgas	4,86 m²
		35,92 m²
Tech.patalpos		
000-01	Koridorius	18,29 m²
100-02	Koridorius	18,28 m²
100-03	Šilumos punkto patalpa	7,57 m²
100-04	Techninė patalpa (VN)	4,40 m²
		48,55 m²
Iš viso		461,53 m²

BENDRAS PASTATO PLOTAS	
AUKŠTAS	PLOTAS
1 aukštas	461,53 m²
2 aukštas	473,35 m²
3 aukštas	473,17 m²
4 aukštas	472,93 m²
Iš viso pastate:	1880,97 m²

- VĒDINIMO KANALAI
- BUITINIŲ NUOTEKŲ ŠTOVAS
- LIETAUS NUOTEKŲ ŠTOVAS
- VANDENS APSKAITOS SKAITIKŲ SPINTA
- RYŠIŲ PASKIRSTYMO DĒŽUTĒ
- Elektros paskirstymo spinta patalpoje (1,5 m aukštyje nuo grūdų)
- 1:3.2 Natūralios apšvietimo parametrai (patalpos grindų ir lango ploto santykis)

KVALDOK. NR.				Projekto pavadinimas: DAUGIABUČIO GYVENAMOJO NAMO, KLAIPĖDA, ARIMŲ G. 19, STATYBOS PROJEKTAS	Laida
	A 2125	PAREIGOS PV.	VARDAS PAVARDĖ V. LUCENKO		
B 30917	Arch.	R. SENDRAUSKIENĖ		2024	
LT	Statytojas: UAB "Padangės slėnis"			Dokumentu pavadinimas: PIRMO AUKŠTO PLANAS	Dokumentu žymuo: 240130-PP-SA-01

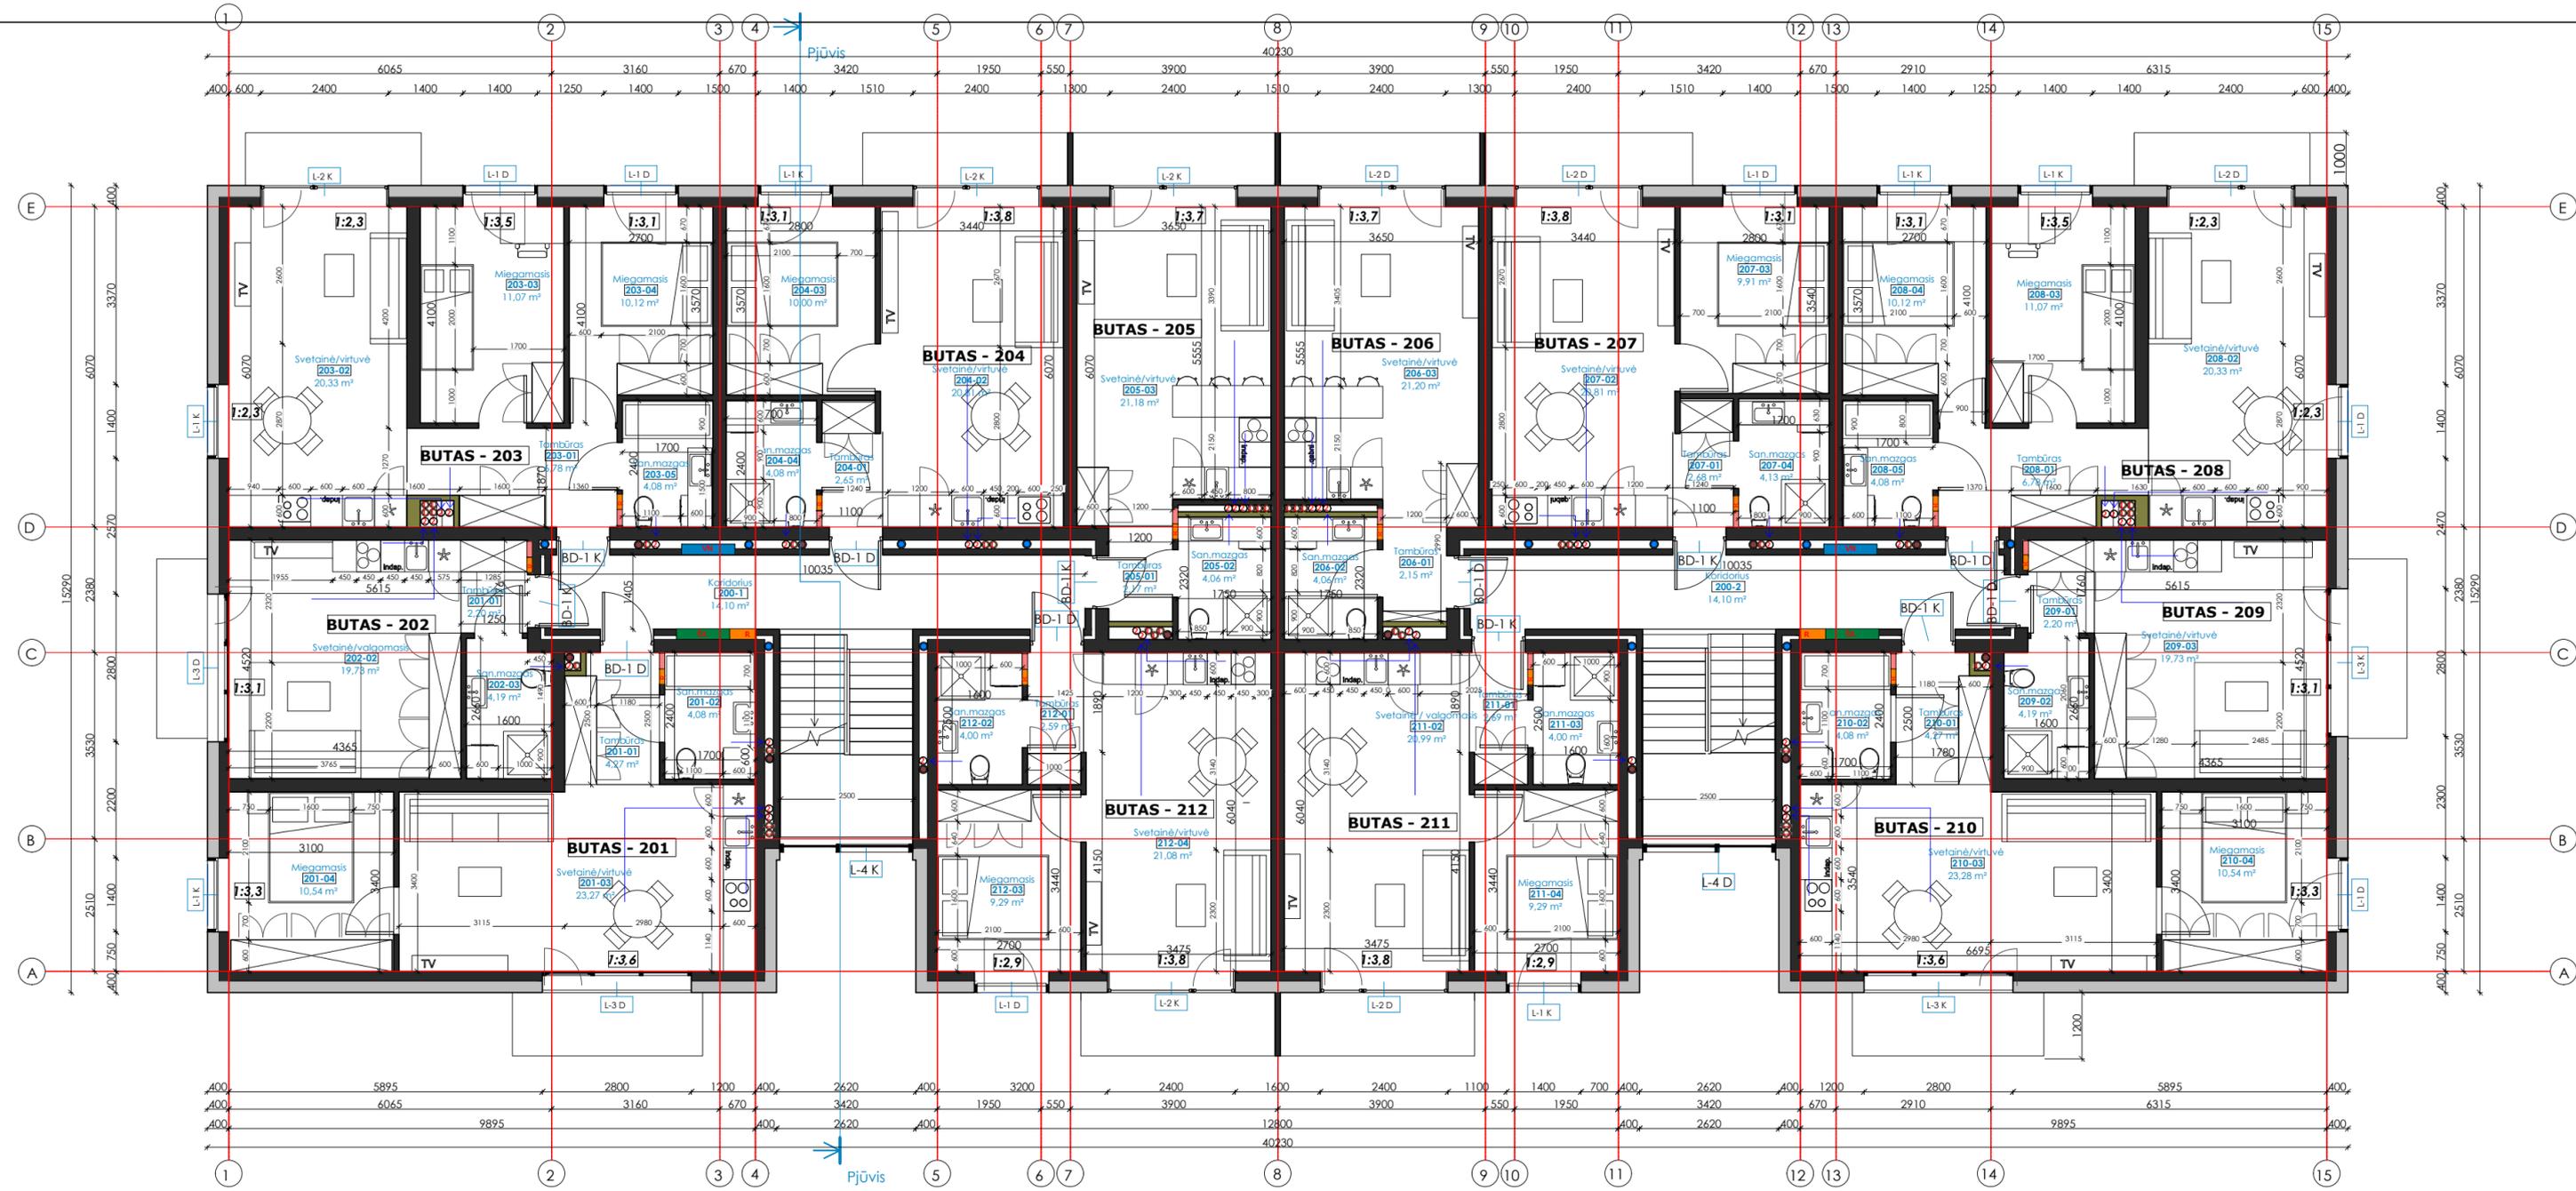

Antro aukšto patalpų eksplikacija		
Nr.	Pavadinimas	Plotas
201		
201-01	Tambūras	4,27 m ²
201-02	San.mazgas	4,08 m ²
201-03	Svetainė/virtuvė	23,27 m ²
201-04	Miegamasis	10,54 m ²
	Iš viso	42,17 m²
202		
202-01	Tambūras	2,20 m ²
202-02	Svetainė/valgomasis	19,73 m ²
202-03	San.mazgas	4,19 m ²
	Iš viso	26,12 m²
203		
203-01	Tambūras	6,78 m ²
203-02	Svetainė/virtuvė	20,33 m ²
203-03	Miegamasis	11,07 m ²
203-04	Miegamasis	10,12 m ²
203-05	San.mazgas	4,08 m ²
	Iš viso	52,38 m²
204		
204-01	Tambūras	2,65 m ²
204-02	Svetainė/virtuvė	20,81 m ²
204-03	Miegamasis	10,00 m ²
204-04	San.mazgas	4,08 m ²
	Iš viso	37,53 m²
205		
205-01	Tambūras	2,17 m ²
205-02	San.mazgas	4,06 m ²
205-03	Svetainė/virtuvė	21,18 m ²
	Iš viso	27,41 m²
206		
206-01	Tambūras	2,15 m ²
206-02	San.mazgas	4,06 m ²
206-03	Svetainė/virtuvė	21,20 m ²
	Iš viso	27,41 m²
207		
207-01	Tambūras	2,68 m ²
207-02	Svetainė/virtuvė	20,81 m ²
207-03	Miegamasis	9,91 m ²
207-04	San.mazgas	4,13 m ²
	Iš viso	37,53 m²
208		
208-01	Tambūras	6,78 m ²
208-02	Svetainė/virtuvė	20,33 m ²
208-03	Miegamasis	11,07 m ²
208-04	Miegamasis	10,12 m ²
208-05	San.mazgas	4,08 m ²
	Iš viso	52,38 m²
209		
209-01	Tambūras	2,20 m ²
209-02	San.mazgas	4,19 m ²
209-03	Svetainė/virtuvė	19,73 m ²
	Iš viso	26,12 m²
210		
210-01	Tambūras	4,27 m ²
210-02	San.mazgas	4,08 m ²
210-03	Svetainė/virtuvė	23,28 m ²
210-04	Miegamasis	10,54 m ²
	Iš viso	42,17 m²
211		
211-01	Tambūras	2,69 m ²
211-02	Svetainė / valgomasis	20,99 m ²
211-03	San.mazgas	4,00 m ²
211-04	Miegamasis	9,29 m ²
	Iš viso	36,97 m²
212		
212-01	Tambūras	2,59 m ²
212-02	San.mazgas	4,00 m ²
212-03	Miegamasis	9,29 m ²
212-04	Svetainė/virtuvė	21,08 m ²
	Iš viso	36,97 m²
Tech.patalpos		
200-1	Koridorius	14,10 m ²
200-2	Koridorius	14,10 m ²
	Iš viso	28,20 m²
	Iš viso	473,35 m²

BENDRAS PASTATO PLOTAS	
AUKŠTAS	PLOTAS
1 aukštas	461,53 m ²
2 aukštas	473,35 m ²
3 aukštas	473,17 m ²
4 aukštas	472,93 m ²
Iš viso pastate:	1880,97 m²

- ● VĖDINIMO KANALAI
- BUITINIŲ NUOTEKŲ STOVAS
- LIETAUS NUOTEKŲ STOVAS
- VANDENS APSKAITOS SKAITIKŲ SPINTA
- RYŠIŲ PASKIRSTYMO DĖŽUTĖ
- Elektros paskirimo spinta patalpoje (1,5 m aukštyje nuo grindų)
- 1:3.2 Natūralios apšvietos parametrai (patalpos grindų ir lango ploto santykis)

KVAL.DOK. NR. A 2125 B 30917

PAREIGOS PV. Arch.

VARDAS PAVARDĖ V. LUCENKO R. SENDRAUSKIENĖ

PARAŠAS DATA

LT

UAB "Danės projektai" Turgaus g. 37-5, Klaipėda Mob.: 862076751 El. p. danesprojektai@gmail.com

Projekto pavadinimas: DAUGIABUČIO GYVENAMOJO NAMO, KLAIPĖDA, ARIMŲ G. 19, STATYBOS PROJEKTAS

Dokumento pavadinimas: ANTRO - KETVIRTO AUKŠTO PLANAI

Skalė: M 1 : 100

Lapų: 1 / 1

Projekto pavadinimas: DAUGIABUČIO GYVENAMOJO NAMO, KLAIPĖDA, ARIMŲ G. 19, STATYBOS PROJEKTAS

Dokumento pavadinimas: ANTRO - KETVIRTO AUKŠTO PLANAI

Skalė: M 1 : 100

Lapų: 1 / 1


Dokumento žymuo: 240130-PP-SA-02




KVALDOK. NR.	 UAB "Danės projektai" Turgaus g. 37-5, Klaipėda Mob.: 862076751 El. p. danesprojektai@gmail.com			Projekto pavadinimas: DAUGIABUČIO GYVENAMOJO NAMO, KLAIPĖDA, ARIMŲ G. 19, STATYBOS PROJEKTAS			
	A 2125	PAREIGOS	VARDAS PAVARDĖ	PARAŠAS	DATA	Dokumento pavadinimas:	Laida
B 30917	PV.	V. LUCENKO				FASADAS 15-1	
	Arch.	R. SENDRAUSKIENĖ					M 1 : 100
LT	Statytojas: UAB "Padangės slėnis"			Dokumento žymuo: 240130-PP-SA-03		Lapas	Lapų
						1	1



KVALDOK. NR.	 UAB "Danės projektai" Turgaus g. 37-5, Klaipėda Mob.: 862076751 El. p. danesprojektai@gmail.com			Projekto pavadinimas: DAUGIABUČIO GYVENAMOJO NAMO, KLAIPĖDA, ARIMŲ G. 19, STATYBOS PROJEKTAS			
	A 2125	PAREIGOS	VARDAS PAVARDĖ	PARAŠAS	DATA	Dokumento pavadinimas:	Laida
B 30917	PV.	V. LUCENKO				FASADAS 1-15	
	Arch.	R. SENDRAUSKIENĖ					M 1 : 100
LT	Statytojas: UAB "Padangės slėnis"			Dokumento žymuo: 240130-PP-SA-04		Lapas	Lapų
						1	1

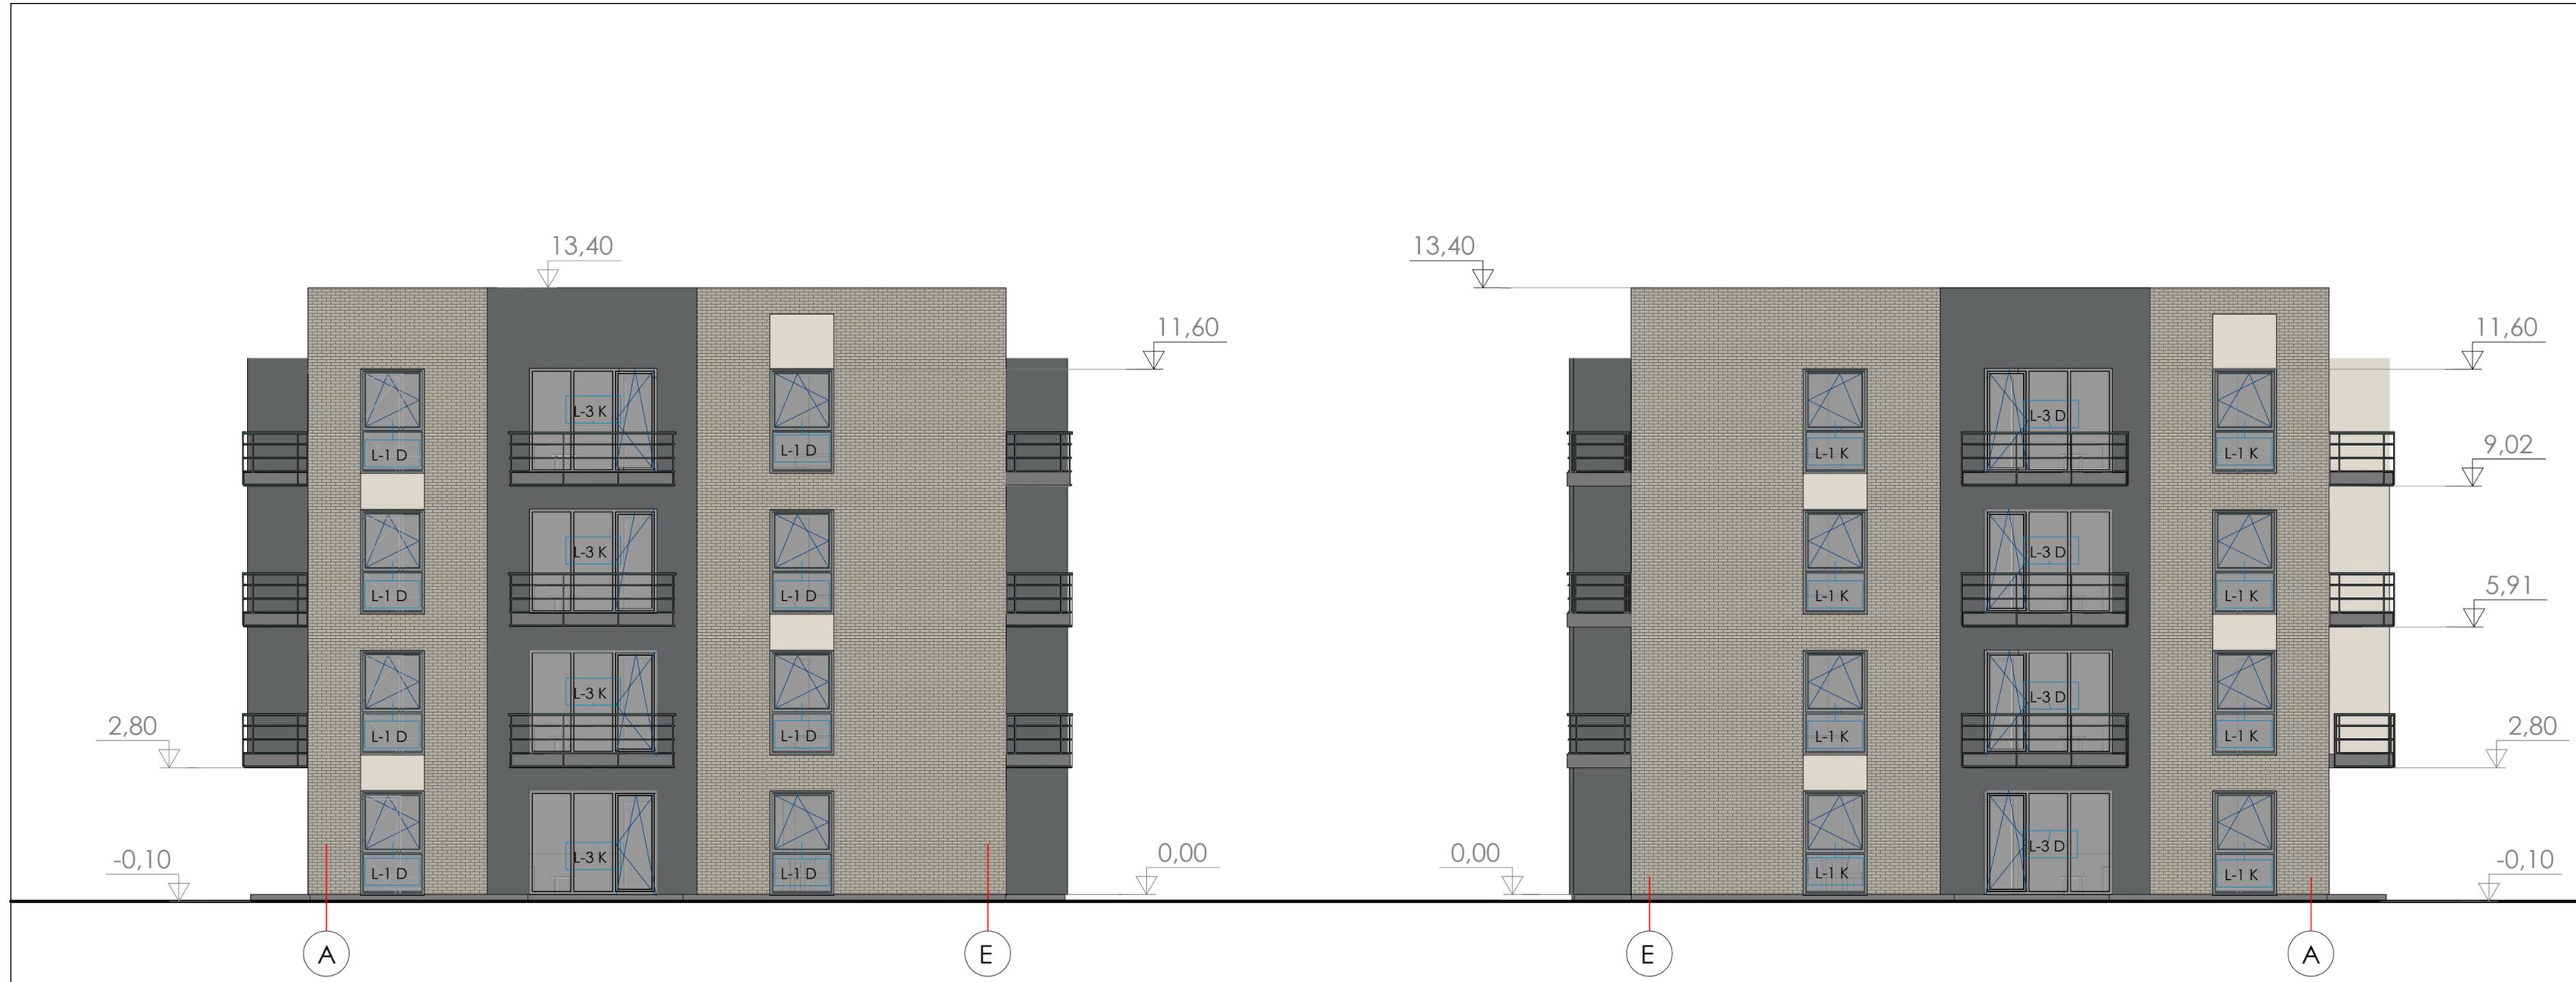

 UAB "Danės projektai" Turgaus g. 37-S, Klaipėda Mob.: 862076751 El. p. danesprojektai@gmail.com		Projekto pavadinimas: DAUGIABUČIO GYVENAMOJO NAMO, KLAIPĖDA, ARIMŲ G. 19, STATYBOS PROJEKTAS	
KVAL.DOK. NR. A 2125 B 30917	PAREIGOS PV. Arch.	VARDAS PAVARDĖ V. LUCENKO R. SENDRAUSKIENĖ	PARAŠAS DATA
Dokumento pavadinimas: FASADAS A-E ir FASADAS E-A		M 1 : 100	
Statytojas: UAB "Padangės slėnis"		Dokumento žymuo: 240130-PP-SA-05	
		Laida	Lapų
		1	1

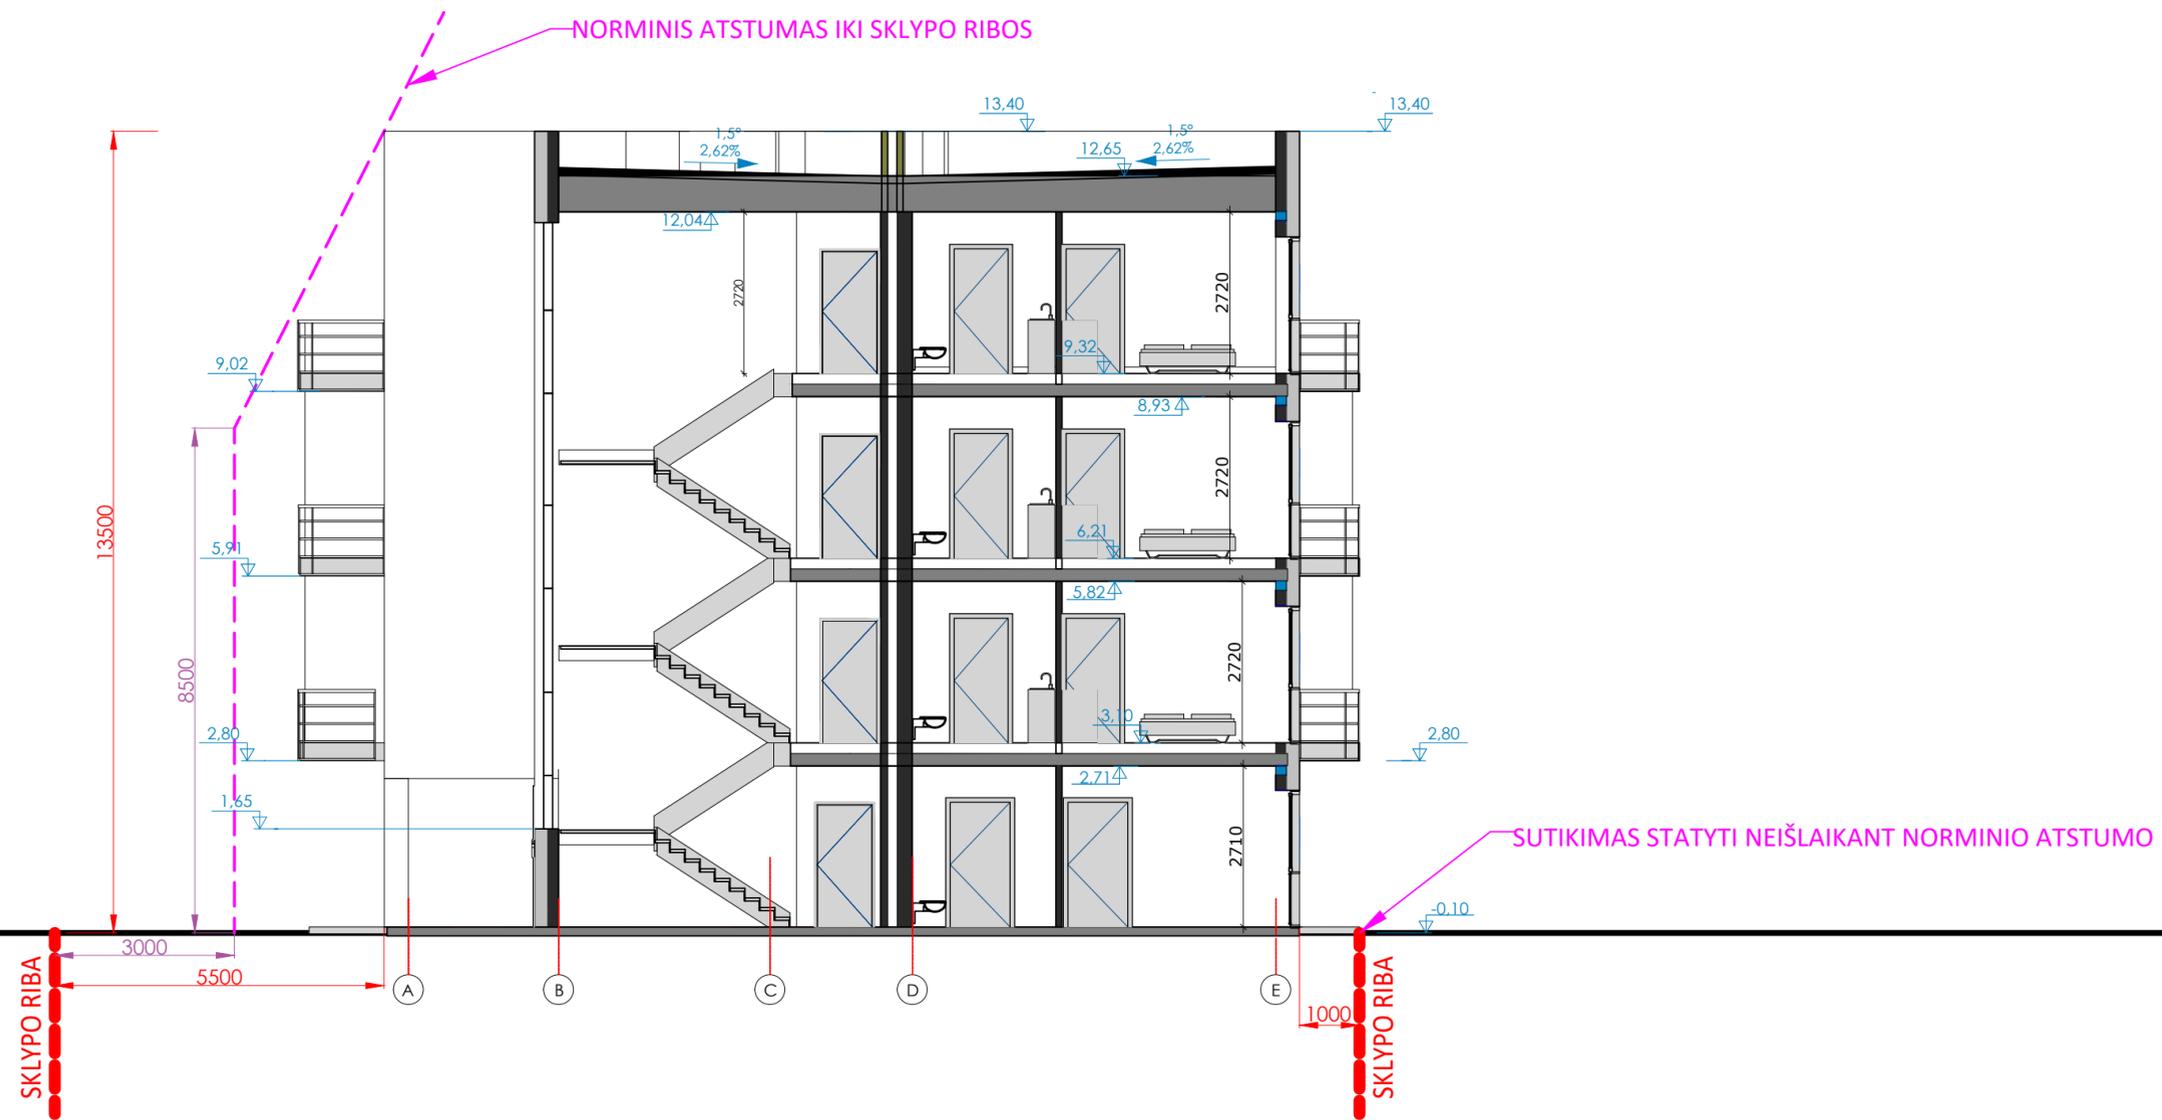

 UAB "Danės projektai" Turgaus g. 37-5, Klaipėda Mob.: 862076751 El. p. danesprojektai@gmail.com		Projekto pavadinimas: DAUGIABUČIO GYVENAMOJO NAMO, KLAIPĖDA, ARIMŲ G. 19, STATYBOS PROJEKTAS	
KVALDOK. NR. A 2125 B 30917	PAREIGOS PV. Arch.	VARDAS PAVARDĖ V. LUCENKO R. SENDRAUSKIENĖ	PARAŠAS DATA
LT		UAB "Padangės slėnis"	
Statytojas:		Dokumento žymuo:	
240130-PP-SA-06		M 1 : 100 Lapas 1 Lapų 1	