

# KOKA CIRŠANAS PUBLISKĀ APSPRIEŠANA

## RĪGĀ, SENČU IELĀ 9 (KADASTRA APZĪMĒJUMS 0100 026 0143)



### OBJEKTS

Daudzdzīvokļu ēkas pārbūve.  
Plāšetē redzamais būvniecības risinājums pēc publiskās apspriešanas beigām tālākajā projektēšanas gaitā var mainīties.

### INFORMĀCIJA

Adrese: Rīga, Senču iela 9;  
Zemesgabala kadastra apzīmējums: 0100 026 0143;  
Zemesgabala īpašnieks un koku ciršanas ierosinātājs: SIA "Barons Kvartāls".

### PAMATOJUMS

Rīgas domes Apstādījumu saglabāšanas komisijas 09.01.2023. sēdes protokols Nr. 2, 1.2.1. §.

### KOKA CIRŠANAS IEMESLS

Saistībā ar plānoto būvniecību Rīgā, Senču ielā 9 (kadastra apzīmējums 0100 026 0143) paredzēts cirst 1 pīlādzi ø 20/11/7.

Saskaņā ar Rīgas domes 07.02.2006. saistošajiem noteikumiem Nr. 38 "Rīgas vēsturiskā centra un tā aizsardzības zonas teritorijas izmantošanas un apbūves noteikumi" grafisko karti "Rīgas vēsturiskā centra detalizētā teritorijas plānotā (atļautā) izmantošana" zemesgabals atrodas Jauktas apbūves teritorijā, līdz ar to objekta būvniecība zemesgabalā ir pieļaujama.

### IESPĒJA IZTEIKT VIEDOKĻUS UN PRIEKŠLIKUMUS


Publiskā apspriešana notiek no 07.02.2023. līdz 20.02.2023.

Rakstiskas atsauksmes (aptaujas lapas) lūdzam iesniegt (vai nosūtīt pa pastu) līdz 20.02.2023. šādās vietās: Rīgas domes Pilsētas attīstības departamentā Rīgā, Dzirnauvu ielā 140, atstājot dokumentu skapī pirmā stāva vestibulā vai jebkurā Rīgas pilsētas Apkaimju iedzīvotāju centrā, Rīgā (bezmaksas informatīvais tālrunis 80000800) (aptaujas lapas ievietot pasta kastē pie ieejas durvīm), vai elektroniski aizpildīt un nosūtīt portālā [www.eriga.lv](http://www.eriga.lv) sadaļā "e-pakalpojumi privātpersonām" – "sabiedrības līdzdalība".

Pēc publiskās apspriešanas rezultātu apkopošanas Rīgas domes Pilsētas attīstības departaments ziņojumu par publiskās apspriešanas rezultātiem virzīs izskatīšanai Rīgas domes Apstādījumu saglabāšanas komisijas sēdē (informatīvais tālrunis 67181477, e-pasts: [pad@riga.lv](mailto:pad@riga.lv)).

### IEPAZĪTIES AR MATERIĀLIEM PAR PLĀNOTO KOKU CIRŠANU IESPĒJAMS:

1. Rīgas domes Pilsētas attīstības departamenta portālā [www.rdpad.lv](http://www.rdpad.lv);
2. Rīgas pilsētas pašvaldības portālā [www.eriga.lv](http://www.eriga.lv);
3. Rīgas pilsētas Apkaimju iedzīvotāju centrā Rīgā, Brīvības ielā 49/53;
4. pie koku ciršanas ierosinātāja, Rīgā, Cēsu ielā 31, k-1, kontaktpersona: Rūdolfs Lācis, tālr. 20200000.

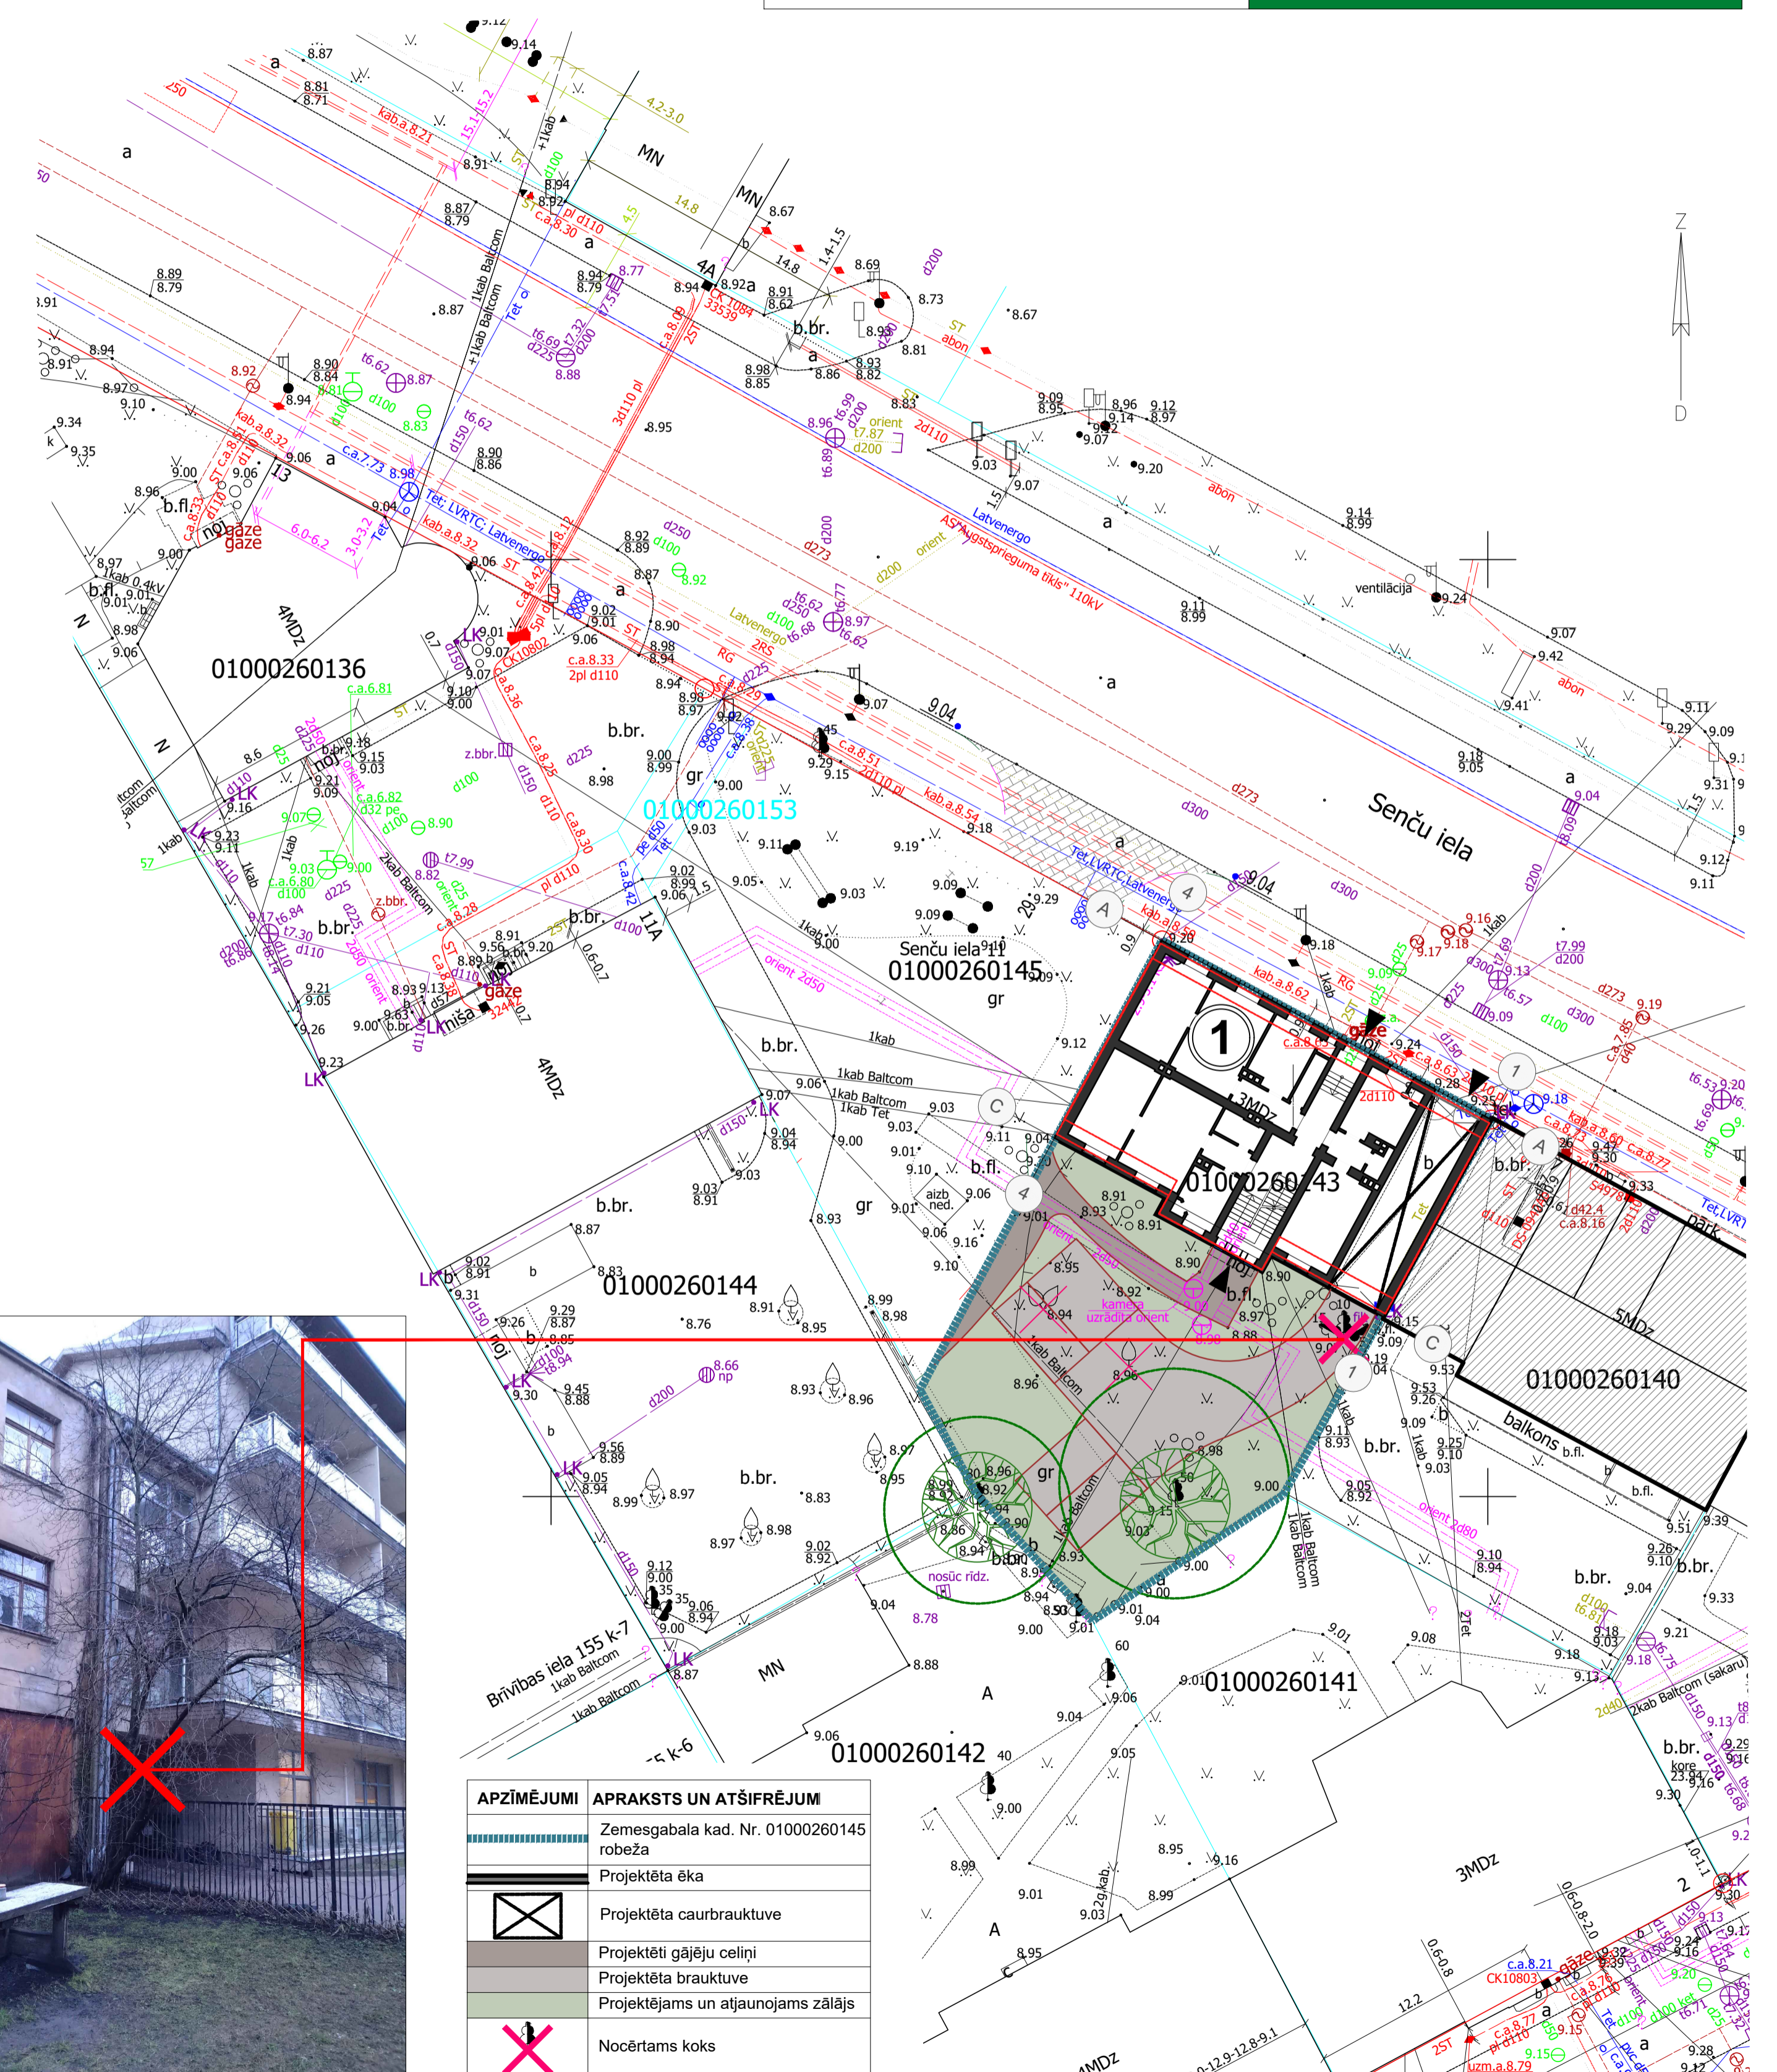

**OBJEKTA ATRAŠANĀS VIETA:**  
Rīga, Senču iela 9,  
kadastra nr. 0100 026 0143



APZĪMĒJUMI	APRAKSTS UN ATŠIFRĒJUM
	Zemesgabala kad. Nr. 01000260145 robeža
	Projektēta ēka
	Projektēta caurbrauktuve
	Projektēti gājēju ceļiņi
	Projektēta brauktuve
	Projektējams un atjaunojams zālājs
	Nocērtams koks