

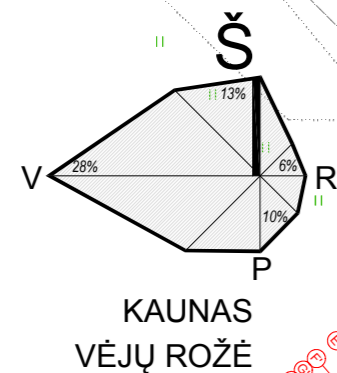


BRÉŽINIAI

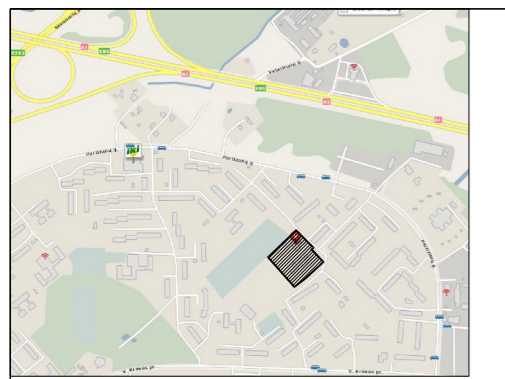

SITUACIJOS SCHEMA M1:10000

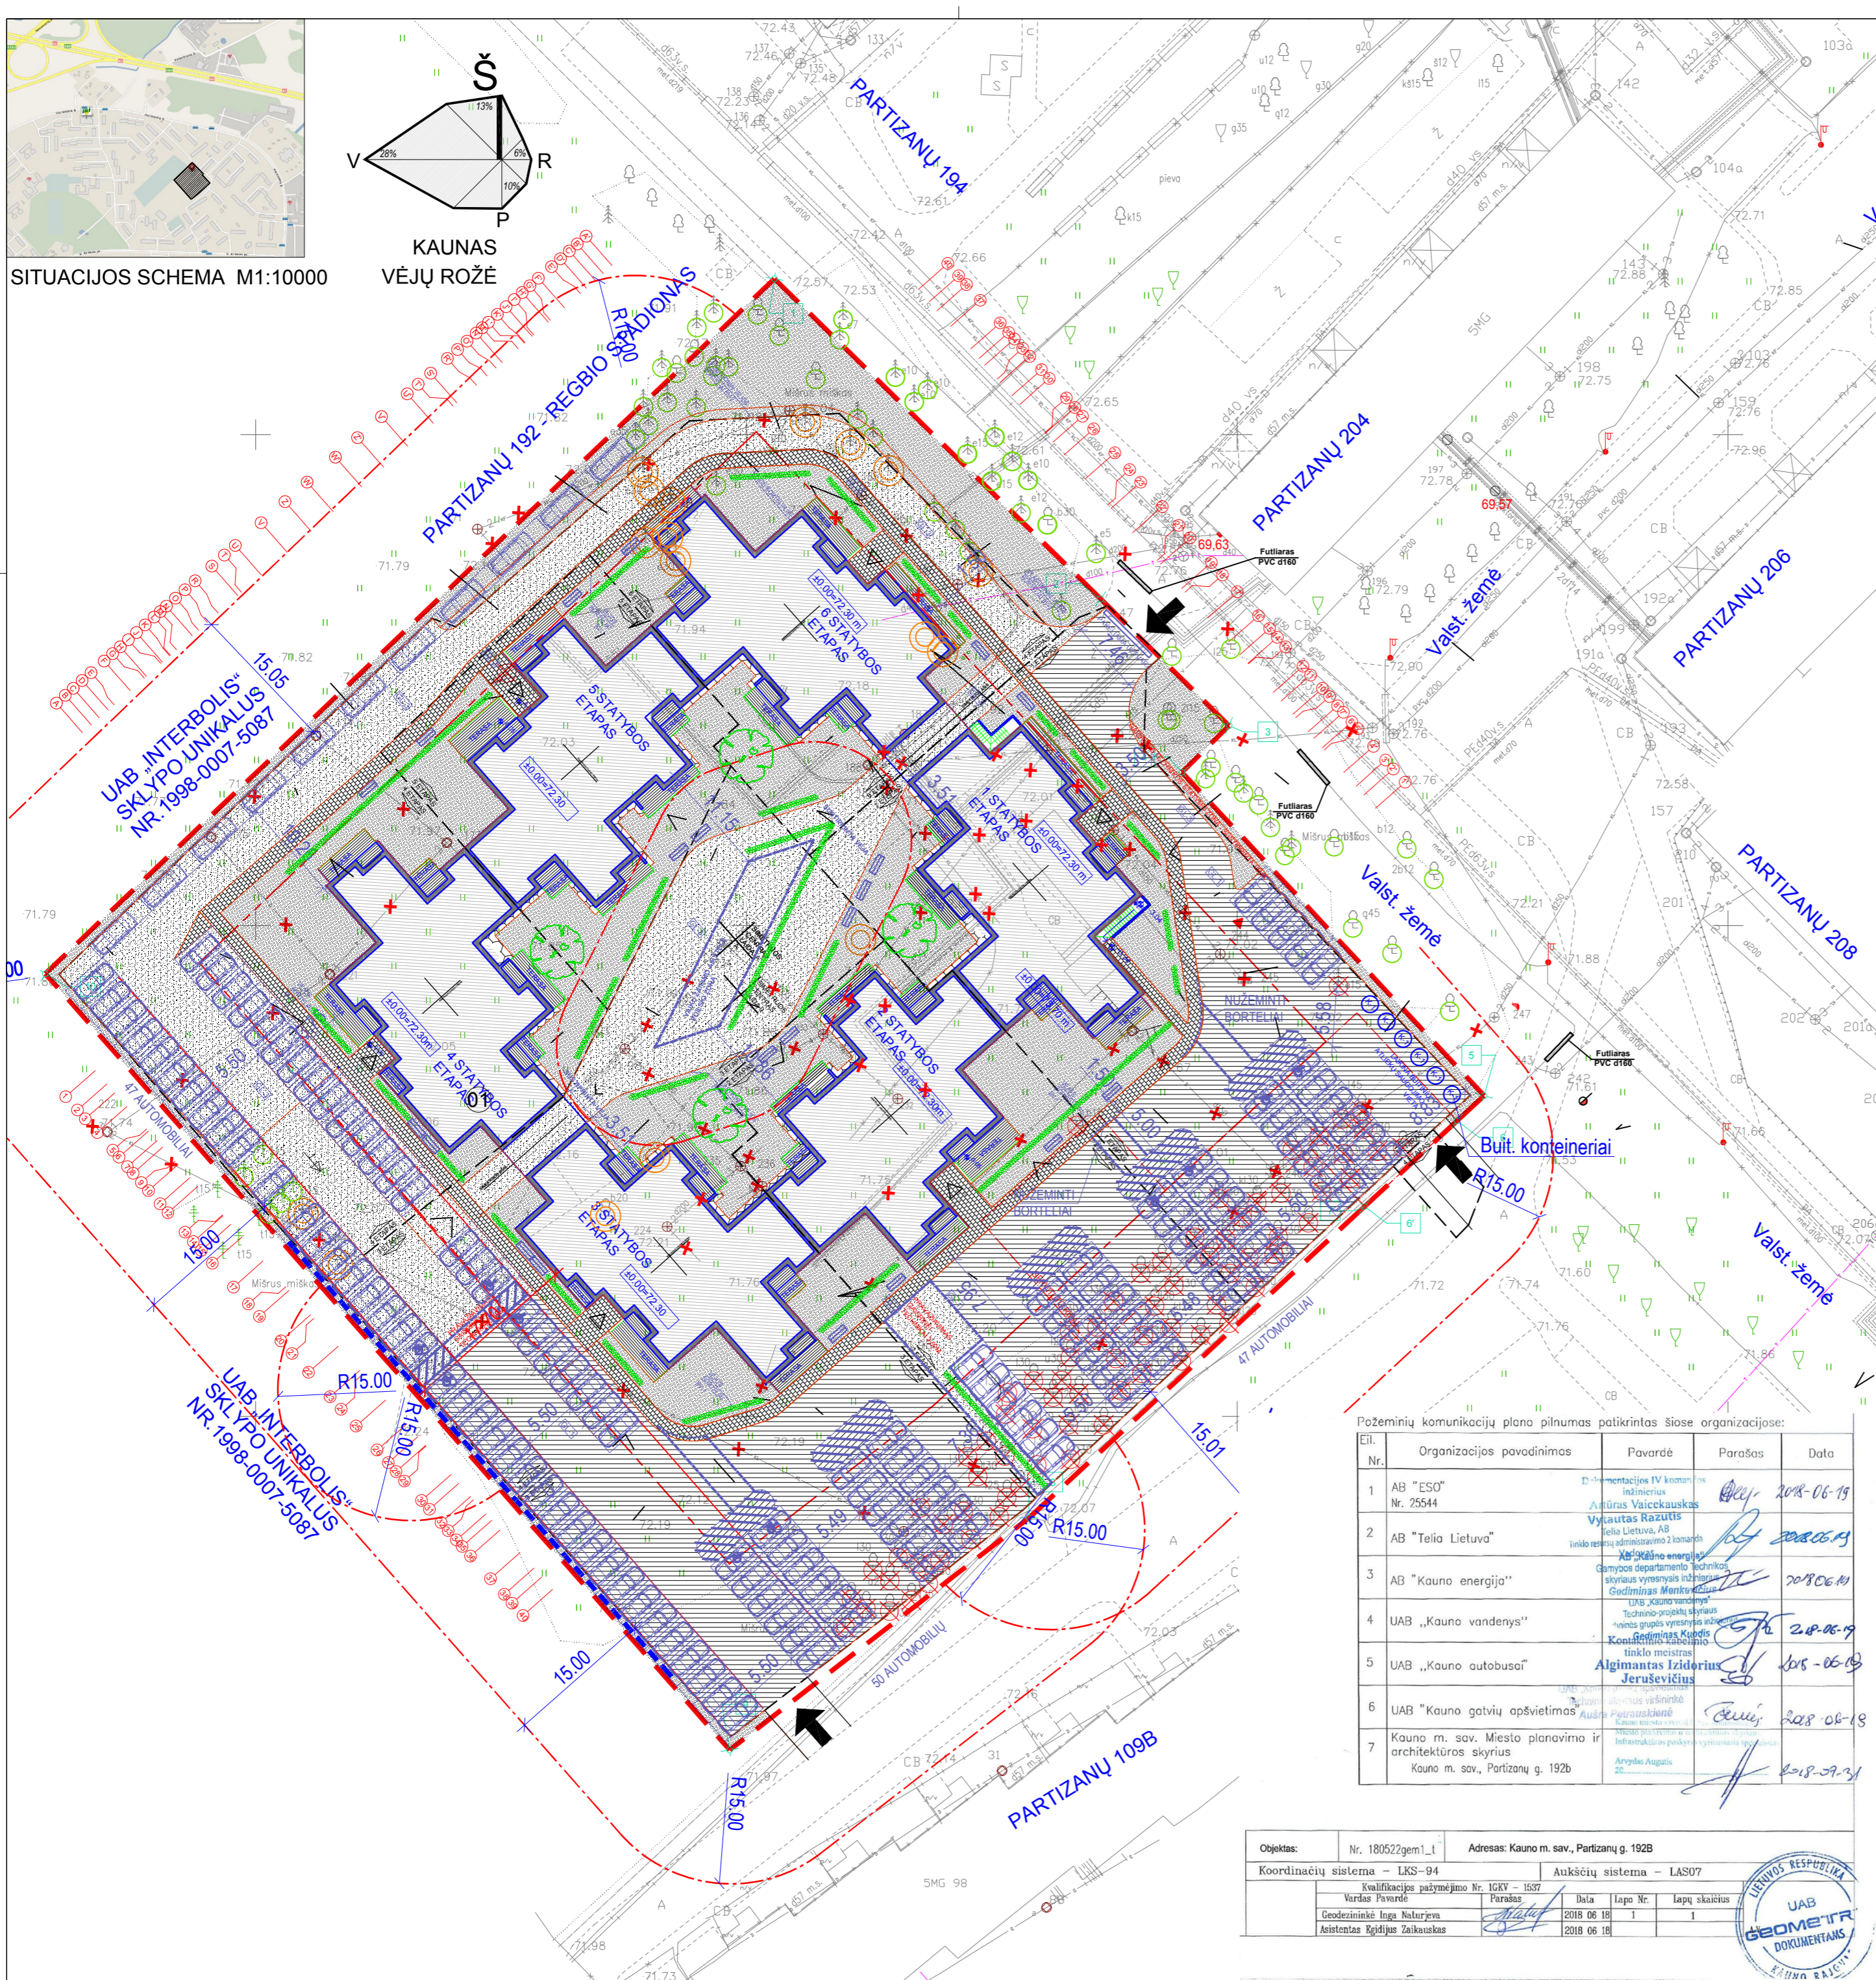

SKLYPO KAMPŲ KOORDINATĖS		
Taško Nr.	X KOORDINATĖS	Y KOORDINATĖS
1	6088065.88	499552.86
2	6088033.28	499586.09
3	6088020.36	499599.17
4	6088015.60	499594.37
5	6087982.66	499625.15
6	6087980.11	499622.40
6'	6087971.38	499612.98
7	6087971.38	499612.98
8	6087939.67	499578.80
9	6087916.02	499548.30
10	6087995.10	499478.59

PASTATŲ EKSPLIKACIJA	
ŽYMĖJIMAS	PAVADINIMAS
01	DAUGIABUTIS GYVENAMASIS NAMAS - STATOMAS
02	ADMINISTRACINIS PASTATAS (1C1p) - GRIAUNAMAS
03	GARAŽAS (1G1p) - GRIAUNAMAS
04	PASLAUGŲ PASTATAS (3L12) - GRIAUNAMAS
05	SPORTO KLUBAS (4U1m) - GRIAUNAMAS
06	ŠILTNAMIS (SŠ1p) - GRIAUNAMAS
07	ŠILTNAMIS (SŠ1g) - GRIAUNAMAS

SUTARTINIAI ŽYMĖJIMAI	
ŽYMĖJIMAS	PAVADINIMAS
	SKLYPO RIBA (TVORA)
	DETALESAUS PLANO REGLAMENTUOTA UŽSTATYMO RIBA
	PROJEKTUOJAMAS PASTATAS
	PARKAVIMO AIKŠTELĖS APSAUGOS ZONA
	SERVITUTO RIBA
	ATTITVARINĖ SIENUTĖ
	PAGRINDINIS SKLYPO PRIVAŽIAVIMAS
	PROJEKTUOJAMO PASTATO ĮEJIMAI
	ĮVAŽIAVIMAS / IŠVAŽIAVIMAS POŽEMINĖ AUTOMOBILIŲ SAUGYKLĀ
	APŽELDINIMAS GYVATVORE
	APŽELDINIMAS MEDŽIAIS
	KERTAMI MEDŽIAI - 77 MEDŽ.
	IŠKELIAMIE MEDŽIAI - 17 MEDŽ.
	SAUGOMI MEDŽIAI - 70 MEDŽ.
	PARKAVIMO VIETOS SKLYPE - 138 AUTOMOBILIAI
	ŠVIESTUVAS "GATVINIO TIPO"
	SUOLIUKAI


DANGŲ EKSPLIKACIJA	
ŽYMĖJIMAS	PAVADINIMAS
	TRINKELĖS
	ASFALTO VAŽIUOJAMOJI DANGA
	VEJA
	SUSTIPRINTA VEJOS DANGA
	GAISRINEI RECHNIKAI STATYTI

Požeminių komunikacijų plano pilnumas patikrintas šiose organizacijose:

Eil. Nr.	Organizacijos pavadinimas	Pavardė	Parašas	Data
1	AB "ESO" Nr. 25544	Andrius Vaitiekuskas		2018-06-19
2	AB "Teia Lietuva"	Vytautas Razutis		2018-06-19
3	AB "Kauno energija"	Gediminas Menckevičius		2018-06-19
4	UAB „Kauno vandenys“	UAB „Kauno vandenys“ Techninio projekto skyriaus vadovas grupės vadovas ir vyriausiasis inžinierius		2018-06-19
5	UAB „Kauno autobusai“	Algimantas Izidorius Jeruševičius		2018-06-19
6	UAB "Kauno gatvių apšvietimas"	Andrius Vaitiekuskas		2018-06-19
7	Kauno m. sav. Miesto planavimo ir architektūros skyrius Kauno m. sav., Partizanų g. 192b	Arvydas Augulis		2018-09-21

Objektas:	Nr. 180522gem1_t	Adresas: Kauno m. sav., Partizanų g. 192B
Koordinacijų sistema - LKS-94	Aukščių sistema - LAS07	
Kvalifikacijos pažymėjimo Nr. IGVY-1657	UAB "GEOMETR" DOKUMENTAIS	
Vardas Pavardė	Parašas	
Geodezininkė Inga Naurjeva		2018 06 19
Asistentas Rėdijus Žalikauskas		2018 06 19

1.	2018.09.25	LEIDIMUI. PAKEISTA PAGAL STATYTOJO PATIKSLINTĄ TECHNINĘ UŽDUOTĮ.
KEIT. NR.	DATA	BREŽINIO KEITIMO APRAŠYMAS
Atestato Nr.	PROJEKTUOJAS: posforma	KOMPLEKSAS: DAUGIABUTIS GYVENAMOJO NAMO PARTIZANŲ G. 192B, KAUNE STATYBOS PROJEKTAS
A 1699	PV	T. KUČINSKAS
A 1699	PDV	T. KUČINSKAS
A 2140	PDA	A. IŠGANAITYTĖ
ETAPAS	STATYTOJAS: UAB "KAMINTOS INVESTICIJA"	STATYBOS: DAUGIABUTIS GYVENAMASIS NAMAS
PP		BREŽINIO PAVADINIMAS: SKLYPO PLANAS M1:250 SKLYPO SUTVARKYMO PLANAS M1:250
		KOMPLEKSO NUMERIS: 17-K.19-00-PP-SP.B1-A
		Laida: A
		Lapas: 1
		Lapų: 1

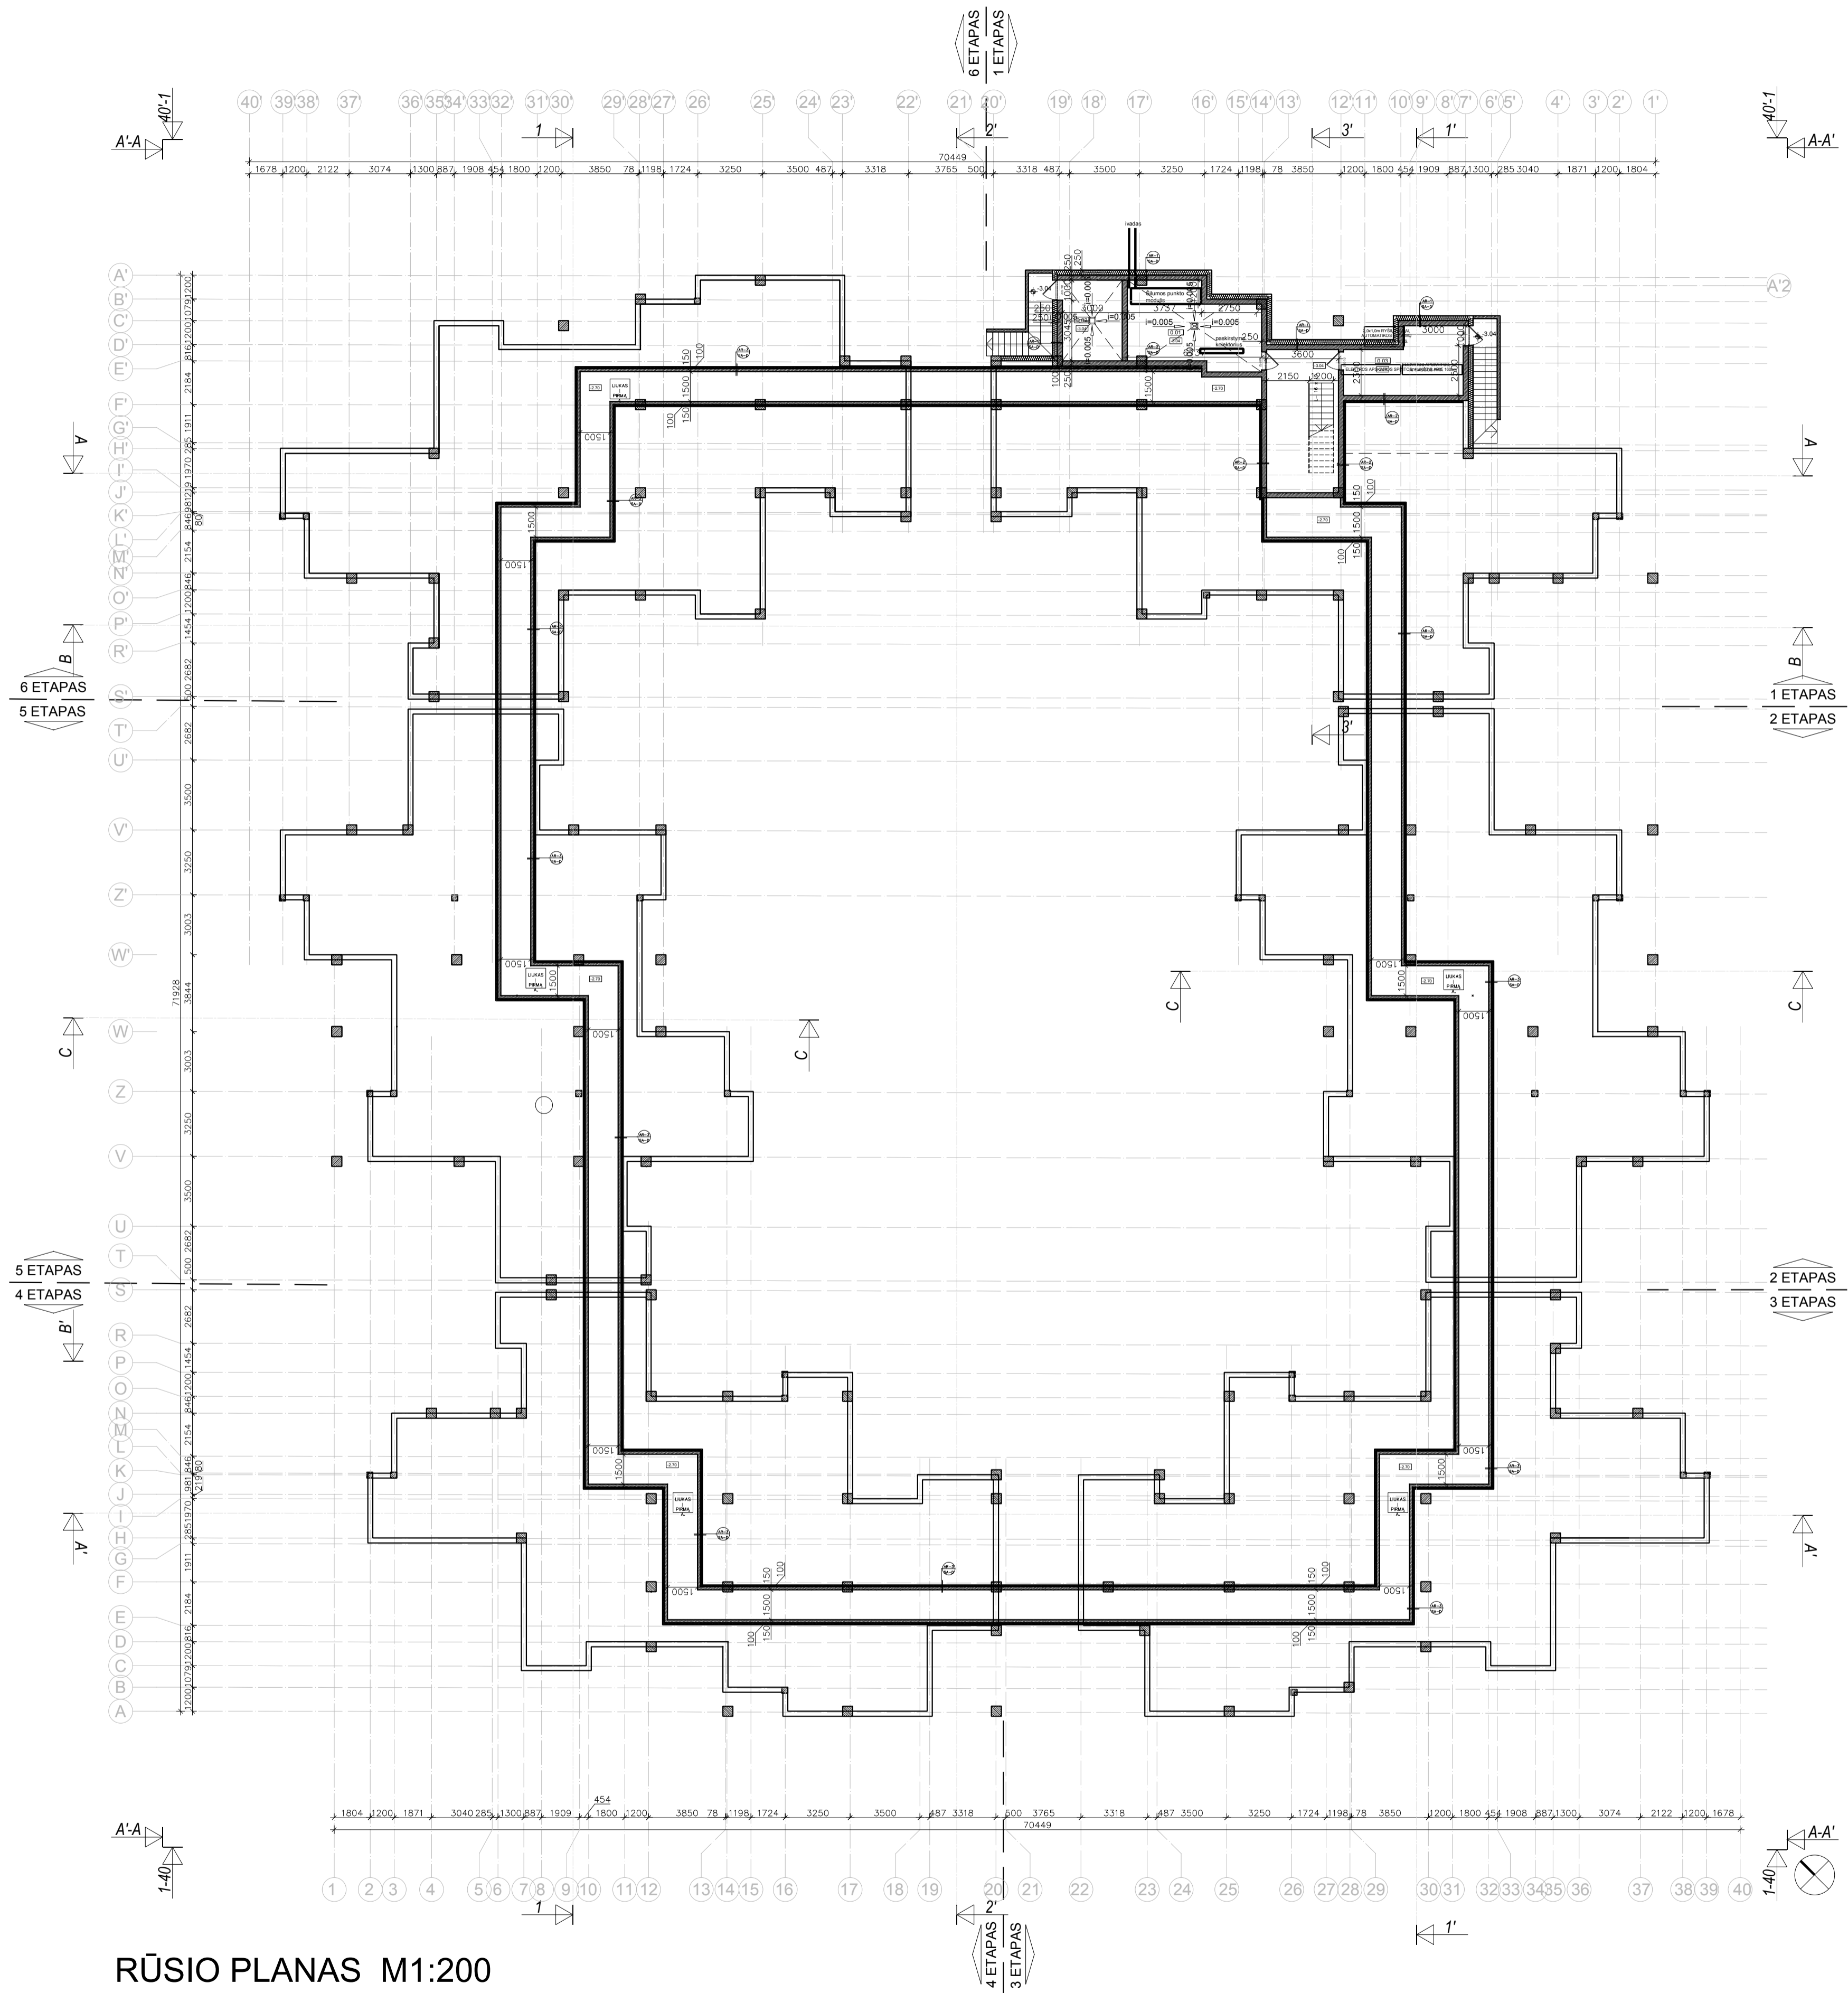

RŪSIO PLANAS M1:200


RŪSIO PATALPŲ EKSPLIKACIJA:

Etapas	Aukštas	Butų grupė	Butas	Patalpos Nr.	Patalpos pavadinimas	Patalpų plotas	Butų plotas
L1	0			0.01	ŠILUMOS PUNKTAS	25.11	
L1	0			0.02	VANDENTIEKIO ĮVADO PATALPA	12.14	
L1	0			0.03	ELEKTROS APSKAITOS APSAUGOS PAT.	17.40	
RŪSIO PLOTAS:						54.65	
BENDRASIS PLOTAS:						9016.20	

DETALĖS INDEKSAS	DETALĖS PAVADINIMAS
GRINDŲ DETALĖS	
GG-1	GRINDŲ DETALĖ ANT GRUNTO PIRMAME AUKŠTE KAMBARIUOSE (ŠILDOMOS GRINDYS)
GG-1.1	GRINDŲ DETALĖ ANT GRUNTO PIRMAME AUKŠTE VONIOSE IR LAIPTINĖSE (ŠILDOMOS GRINDYS)
GP-1	GRINDŲ DETALĖ TARP AUKŠTŲ KAMBARIUOSE (ŠILDOMOS GRINDYS)
GP-2	GRINDŲ DETALĖ TARP AUKŠTŲ VONIOJE (ŠILDOMOS GRINDYS)
GP-3	GRINDŲ DETALĖ VIRŠ RŪSIO KAMBARIUOSE (ŠILDOMOS GRINDYS)
GP-3.1	GRINDŲ DETALĖ VIRŠ RŪSIO (ŠILDOMOS GRINDYS) VONIOSE
GP-4	LAIPTINĖS GRINDŲ DETALĖ 2-4 AUKŠTUOSE
GP-4.1	LAIPTINĖS GRINDŲ DETALĖ 1 AUKŠTE
GL-1	GRINDŲ DETALĖ SU LAUKU
GB-1	BALKONO GRINDŲ DETALĖ

ATTIVARŲ DETALĖS	
AL-1	MŪRINĖ SIENOS DETALĖ SU STRUKTŪRINIŲ TINKŲ APDAILA
AL-2	MŪRINĖ SIENOS DETALĖ SU APDAILINIŲ LENTŲČIŲ APDAILA
AL-3	BALKONO ATRAMINĖ SIENOS DETALĖ
AR-1	RŪSIO IŠORINIŲ SIENŲ DETALĖ
AR-2	RŪSIO VIDINIŲ SIENŲ DETALĖ
AP-1	MŪRINĖ PERTVAROS DETALĖ
AP-2	MŪRINĖ PERTVAROS DETALĖ
STOGO DETALĖS	
SS-1	Šlaitinio stogo detalė
SL-1	Sutapinto stogo detalė
SL-2	Sutapinto stogo detalė su terasa
SL-3	Pirmojo aukšto terasa detalė

1.	2018.09.25	LEIDIMUI PAKEISTA PAGAL STATYTOJŲ PATIKSLINTĄ TECHINĖ LŪŽDŲŲ	
KEIT. NR.	DATA	BREŽINIO KEITIMO APRAŠYMAS	
Atestato Nr.	proforma	MB "POSTFORMA" +370 886 00857 info@postforma.lt Laisvės al. 59, Kaunas	DAUGIABŪČIO GYVENAMOJO NAMO PARTIZANŲ G. 192B, KAUNE STATYBOS PROJEKTAS
A 1699	PV	T. KUČINSKAS	2018.09
A 1699	PDV	T. KUČINSKAS	2018.09
A 2140	PDA	A. IŠGANAITYTE	2018.09
ETAPAS	STADIJAS	KOMPLEKSO NUMERIS	Lapais Lapų
PP	UAB "KAMINTOS INVESTICIJA"	17-K-19-01-PP-SA.B1-A	1 1

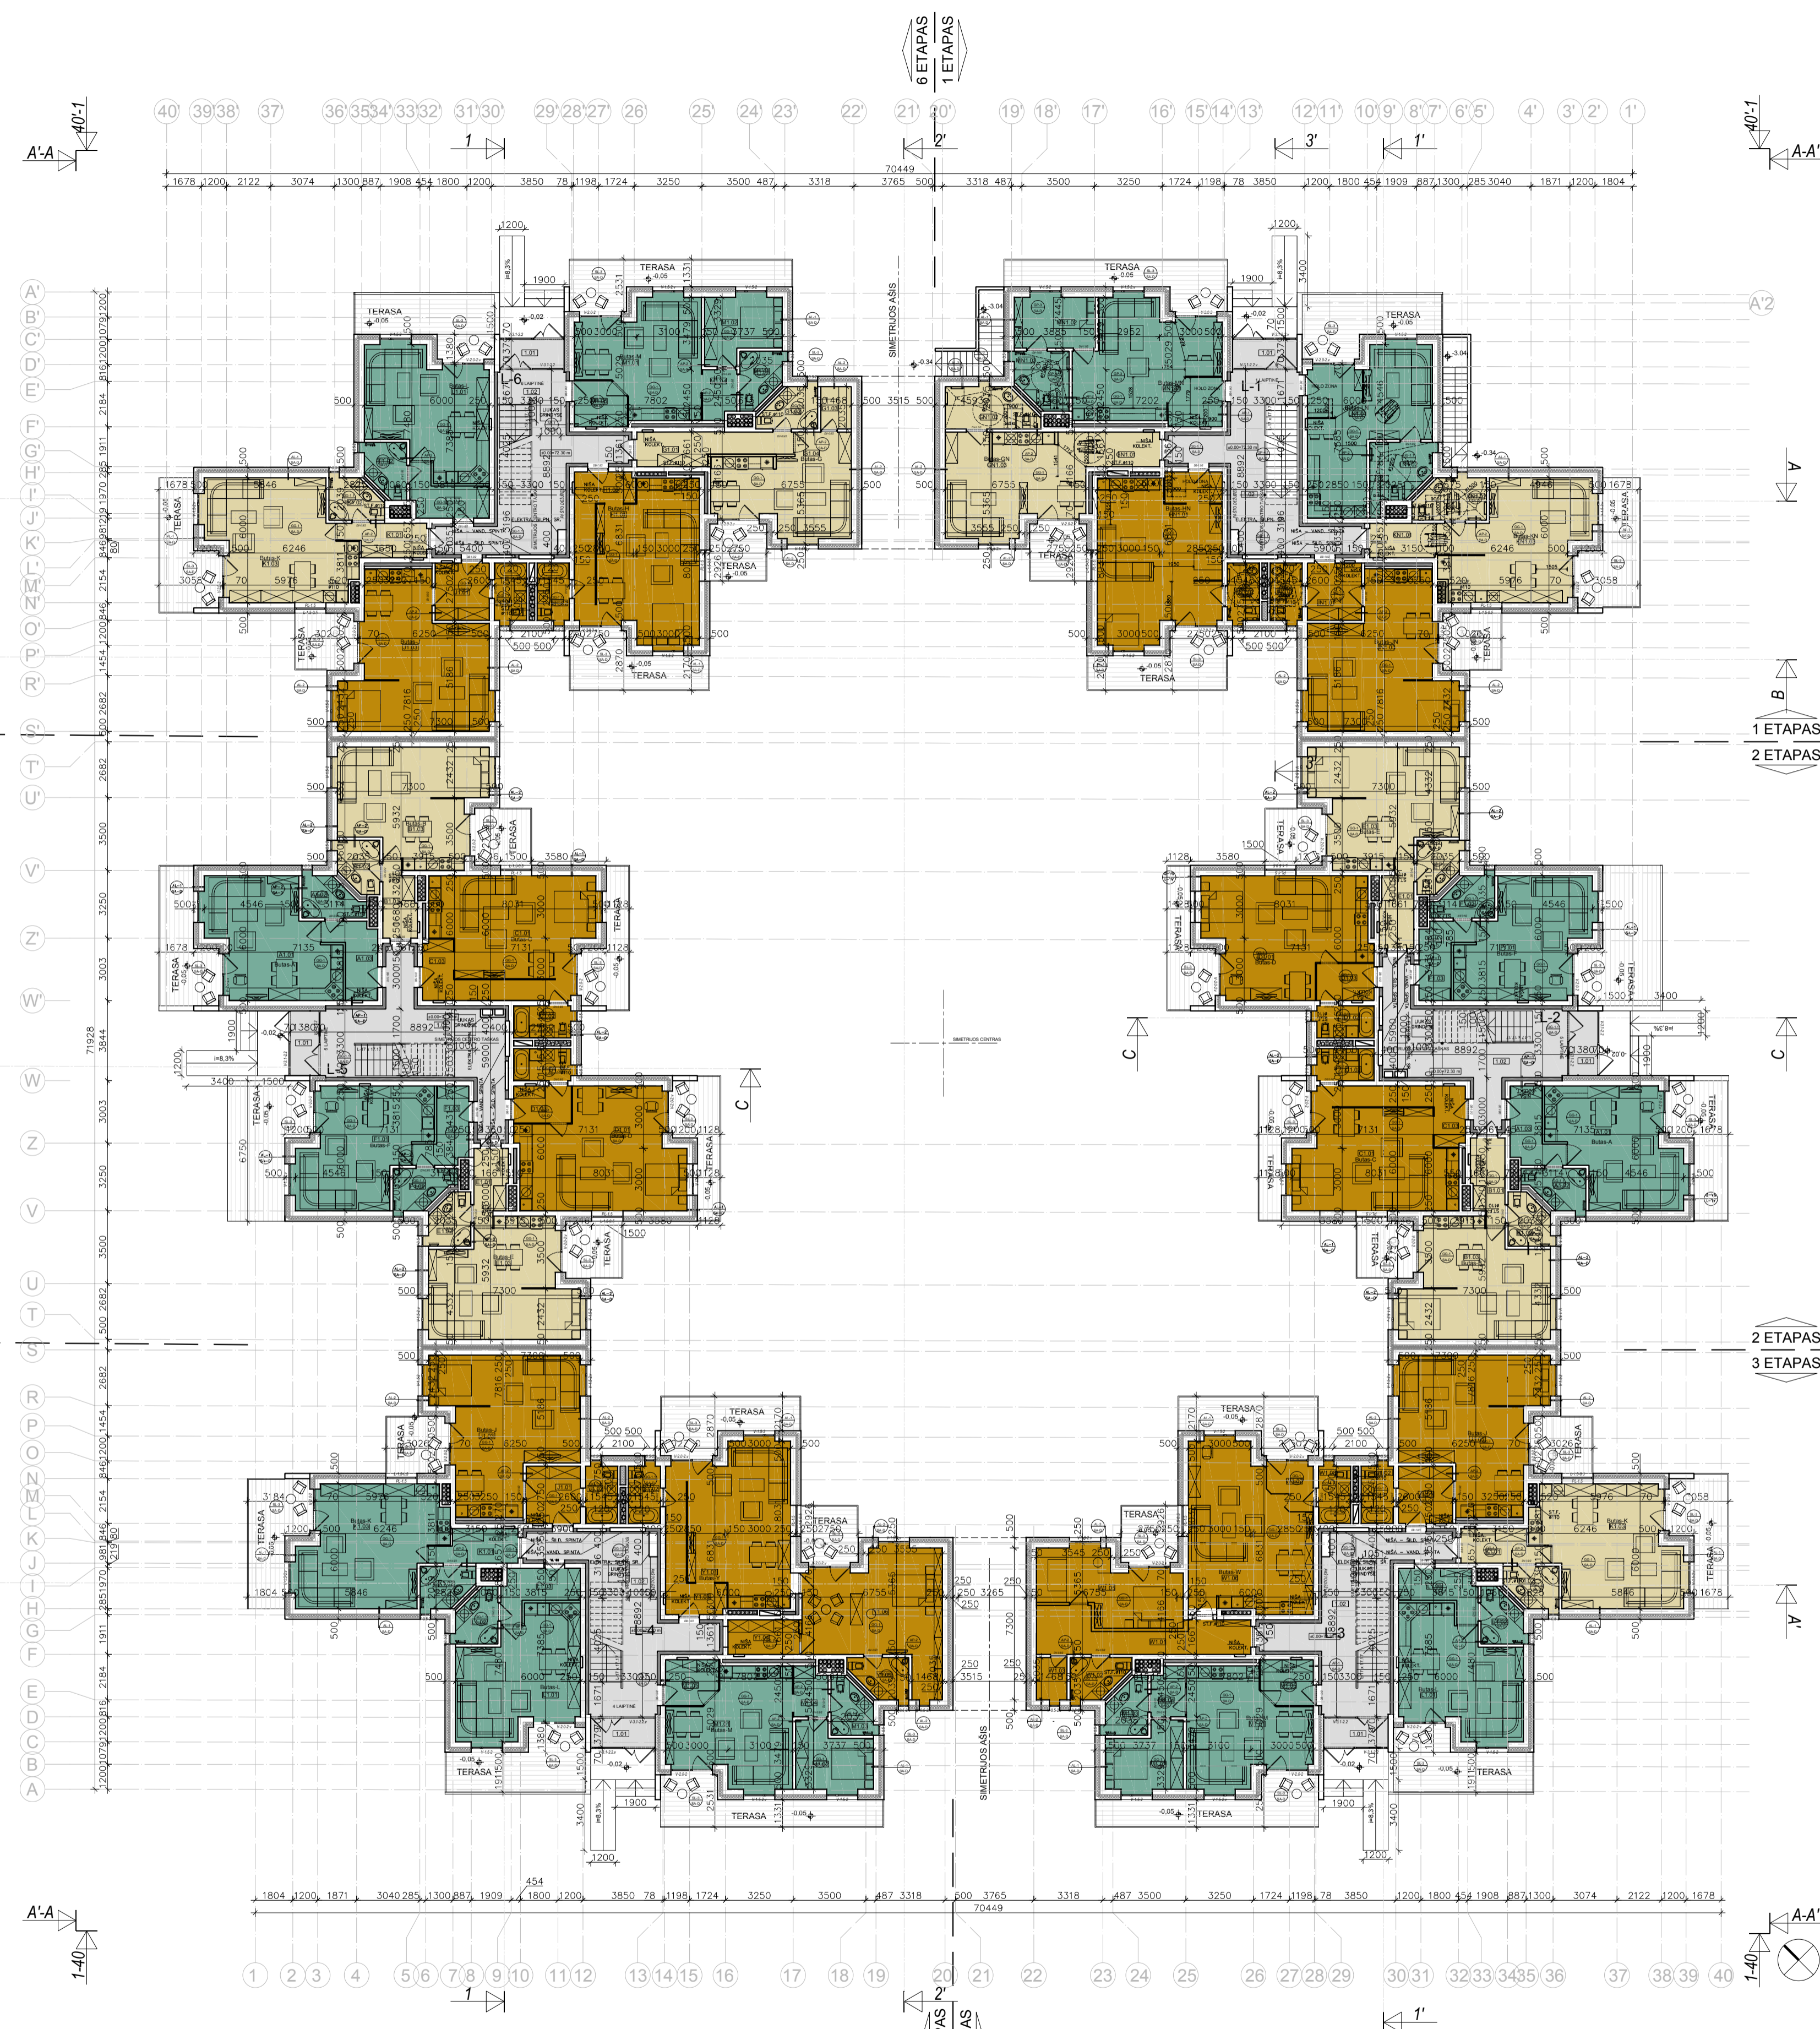

1 AUKŠTO PLANAS M1:200

1 AUKŠTO PATALPŲ EKSPLIKACIJA:


Etapas	Lapinė	Aukšta	Butų grupė	Butas	Patalpos Nr.	Patalpos pavadinimas	Patalpų plotas	Butų plotas	
L1	1				1.01	TAMBŪRAS	4,65		
L1	1				1.02	LAPTINĖ	30,16		
L1	1	GN	GN1	GN1.01	PRIEŠKAMBARIS	5,89	45,79		
L1	1	GN	GN1	GN1.02	VONIA-TUALETAS	8,32			
L1	1	GN	GN1	GN1.03	KAMBARYS-VIRTUVĖ	31,58			
L1	1	HN	HN1	HN1.01	KAMBARYS-VIRTUVĖ	46,28	50,65		
L1	1	HN	HN1	HN1.02	VONIA-TUALETAS	4,37			
L1	1	JN	JN1	JN1.01	PRIEŠKAMBARIS	7,15	55,59		
L1	1	JN	JN1	JN1.02	VONIA-TUALETAS	4,37			
L1	1	JN	JN1	JN1.03	KAMBARYS-VIRTUVĖ	44,07			
L1	1	KN	KN1	KN1.01	HOLAS	5,38	48,53		
L1	1	KN	KN1	KN1.02	VONIA-TUALETAS	6,66			
L1	1	KN	KN1	KN1.03	KAMBARYS-VIRTUVĖ	36,49			
L1	1	LN	LN1	LN1.01	KAMBARYS-VIRTUVĖ	35,34	43,38		
L1	1	LN	LN1	LN1.02	VONIA-TUALETAS	8,04			
L1	1	MN	MN1	MN1.01	KAMBARYS-VIRTUVĖ	37,51	54,08		
L1	1	MN	MN1	MN1.02	MEGAMASIS	9,87			
L1	1	MN	MN1	MN1.03	VONIA-TUALETAS	6,70			
L2	1				1.01	TAMBŪRAS	4,65		
L2	1				1.02	LAPTINĖ	30,16		
L2	1	A	A1	A1.01	KAMBARYS-VIRTUVĖ	32,41	43,47		
L2	1	A	A1	A1.02	VONIA-TUALETAS	5,17			
L2	1	A	A1	A1.03	HOLAS	5,89			
L2	1	B	B1	B1.01	HOLAS	5,06	46,67		
L2	1	B	B1	B1.02	VONIA-TUALETAS	4,77			
L2	1	B	B1	B1.03	KAMBARYS-VIRTUVĖ	36,85			
L2	1	C	C1	C1.01	KAMBARYS-VIRTUVĖ	35,65	50,65		
L2	1	C	C1	C1.02	VONIA-TUALETAS	4,37			
L2	1	C	C1	C1.03	HOLAS-KORIDORIUS	10,63			
L2	1	D	D1	D1.01	KAMBARYS-VIRTUVĖ	41,12	50,64		
L2	1	D	D1	D1.02	VONIA-TUALETAS	4,37			
L2	1	D	D1	D1.03	HOLAS	5,15			
L2	1	E	E1	E1.01	HOLAS	4,84	46,46		
L2	1	E	E1	E1.02	VONIA-TUALETAS	4,77			
L2	1	E	E1	E1.03	KAMBARYS-VIRTUVĖ	36,85			
L2	1	F	F1	F1.01	KAMBARYS-VIRTUVĖ	31,42	43,97		
L2	1	F	F1	F1.02	VONIA-TUALETAS	5,17			
L2	1	F	F1	F1.03	HOLAS	7,38			
L3	1				1.01	TAMBŪRAS	4,65		
L3	1				1.02	LAPTINĖ	30,16		
L3	1	J	J1	J1.01	PRIEŠKAMBARIS	7,15	55,59		
L3	1	J	J1	J1.02	VONIA-TUALETAS	4,37			
L3	1	J	J1	J1.03	KAMBARYS-VIRTUVĖ	44,07			
L3	1	K	K1	K1.01	HOLAS	5,31	48,00		
L3	1	K	K1	K1.02	VONIA-TUALETAS	4,83			
L3	1	K	K1	K1.03	KAMBARYS-VIRTUVĖ	37,86			
L3	1	L	L1	L1.01	KAMBARYS-VIRTUVĖ	31,42	43,18		
L3	1	L	L1	L1.02	VONIA-TUALETAS	4,91			
L3	1	L	L1	L1.03	HOLAS	6,85			
L3	1	M	M1	M1.01	KAMBARYS-VIRTUVĖ	26,65	53,95		
L3	1	M	M1	M1.02	MEGAMASIS	10,88			
L3	1	M	M1	M1.03	VONIA-TUALETAS	4,97			
L3	1	M	M1	M1.04	KORIDORIUS	3,89			
L3	1	M	M1	M1.05	HOLAS	5,56			
L3	1	W	W1	W1.01	PRIEŠKAMBARIS-KORIDORIUS	5,80	77,43		
L3	1	W	W1	W1.02	VONIA-TUALETAS	4,03			
L3	1	W	W1	W1.03	SAUGYKLA	2,86			
L3	1	W	W1	W1.05	MEGAMASIS	13,58			
L3	1	W	W1	W1.06	KAMBARYS-VIRTUVĖ	41,84			
L3	1	W	W1	W1.07	HOLAS	4,83			
L3	1	W	W1	W1.08	VONIA-TUALETAS	4,37			
L4	1				1.01	TAMBŪRAS	4,65		
L4	1				1.02	LAPTINĖ	30,16		

L4	1	Y	Y1	Y1.01	KAMBARYS-VIRTUVĖ	35,65	95,89	
L4	1	Y	Y1	Y1.02	VONIA-TUALETAS	4,37		
L4	1	Y	Y1	Y1.03	HOLAS-KORIDORIUS	10,63		
L4	1	Y	Y1	Y1.04	DRABUŽINĖ	5,65		
L4	1	Y	Y1	Y1.05	VONIA-TUALETAS	5,03		
L4	1	Y	Y1	Y1.06	MEGAMASIS	34,56		
L4	1	J	J1	J1.01	PRIEŠKAMBARIS	7,15	55,59	
L4	1	J	J1	J1.02	VONIA-TUALETAS	4,37		
L4	1	J	J1	J1.03	KAMBARYS-VIRTUVĖ	44,07		
L4	1	K	K1	K1.01	HOLAS	5,31	48,00	
L4	1	K	K1	K1.02	VONIA-TUALETAS	4,83		
L4	1	K	K1	K1.03	KAMBARYS-VIRTUVĖ	37,86		
L4	1	L	L1	L1.01	KAMBARYS-VIRTUVĖ	31,42	43,18	
L4	1	L	L1	L1.02	VONIA-TUALETAS	4,91		
L4	1	L	L1	L1.03	HOLAS	6,85		
L4	1	M	M1	M1.01	KAMBARYS-VIRTUVĖ	26,65	53,95	
L4	1	M	M1	M1.02	MEGAMASIS	10,88		
L4	1	M	M1	M1.03	VONIA-TUALETAS	4,97		
L4	1	M	M1	M1.04	KORIDORIUS	3,89		
L4	1	M	M1	M1.05	HOLAS	5,56		
L5	1				1.01	TAMBŪRAS	4,65	
L5	1				1.02	LAPTINĖ	30,16	
L5	1	A	A1	A1.01	KAMBARYS-VIRTUVĖ	32,41	43,47	
L5	1	A	A1	A1.02	VONIA-TUALETAS	5,17		
L5	1	A	A1	A1.03	HOLAS	5,89		
L5	1	B	B1	B1.01	HOLAS	5,06	46,67	
L5	1	B	B1	B1.02	VONIA-TUALETAS	4,77		
L5	1	B	B1	B1.03	KAMBARYS-VIRTUVĖ	36,85		
L5	1	C	C1	C1.01	KAMBARYS-VIRTUVĖ	35,65	50,65	
L5	1	C	C1	C1.02	VONIA-TUALETAS	4,37		
L5	1	C	C1	C1.03	HOLAS-KORIDORIUS	10,63		
L5	1	D	D1	D1.01	KAMBARYS-VIRTUVĖ	41,12	50,64	
L5	1	D	D1	D1.02	VONIA-TUALETAS	4,37		
L5	1	D	D1	D1.03	HOLAS	5,15		
L5	1	F	F1	F1.01	KAMBARYS-VIRTUVĖ	31,42	43,97	
L5	1	F	F1	F1.02	VONIA-TUALETAS	5,17		
L5	1	F	F1	F1.03	HOLAS	7,38		
L5	1	E	E1	E1.01	HOLAS	4,84	46,46	
L5	1	E	E1	E1.02	VONIA-TUALETAS	4,77		
L5	1	E	E1	E1.03	KAMBARYS-VIRTUVĖ	36,85		
L6	1				1.01	TAMBŪRAS	4,65	
L6	1				1.02	LAPTINĖ	30,16	
L6	1	M	M1	M1.01	KAMBARYS-VIRTUVĖ	26,65	53,95	
L6	1	M	M1	M1.02	MEGAMASIS	10,88		
L6	1	M	M1	M1.03	VONIA-TUALETAS	4,85		
L6	1	M	M1	M1.04	KORIDORIUS	3,89		
L6	1	M	M1	M1.05	HOLAS	5,56		
L6	1	G	G1	G1.01	PRIEŠKAMBARIS	5,80	45,39	
L6	1	G	G1	G1.02	VONIA-TUALETAS	5,03		
L6	1	G	G1	G1.03	SAUGYKLA	2,96		
L6	1	G	G1	G1.04	KAMBARYS-VIRTUVĖ	31,58		
L6	1	H	H1	H1.01	KAMBARYS-VIRTUVĖ	35,85	50,65	
L6	1	H	H1	H1.02	VONIA-TUALETAS	4,37		
L6	1	H	H1	H1.03	HOLAS-KORIDORIUS	10,63		
L6	1	J	J1	J1.01	PRIEŠKAMBARIS	7,15	55,59	
L6	1	J	J1	J1.02	VONIA-TUALETAS	4,37		
L6	1	J	J1	J1.03	KAMBARYS-VIRTUVĖ	44,07		
L6	1	K	K1	K1.01	HOLAS	5,31	48,50	
L6	1	K	K1	K1.02	VONIA-TUALETAS	4,83		
L6	1	K	K1	K1.03	KAMBARYS-VIRTUVĖ	38,45		
L6	1	L	L1	L1.01	KAMBARYS-VIRTUVĖ	31,42	43,18	
L6	1	L	L1	L1.02	VONIA-TUALETAS	4,91		
L6	1	L	L1	L1.03	HOLAS	6,85		
1 AUKŠTO PLOTAS:							1942,80	
BENDRASIS PLOTAS:							9016,20	

DETALĖS NRASAS	DETALĖS PAVADINIMAS
GG-1	GRINDŲ DETALĖ ANT GRUNTO PIRMAJE AUKŠTE KAMBARIUOSE (ŠILDOMOS GRINDYS)
GG-1.1	GRINDŲ DETALĖ ANT GRUNTO PIRMAJE AUKŠTE VONIOSE IR LAPTINĖSE (ŠILDOMOS GRINDYS)
GP-1	GRINDŲ DETALĖ TARP AUKŠTŲ KAMBARIUOSE (ŠILDOMOS GRINDYS)
GP-2	GRINDŲ DETALĖ TARP AUKŠTŲ VONIOSE (ŠILDOMOS GRINDYS)
GP-3	GRINDŲ DETALĖ VIRŠ RŪSIO KAMBARIUOSE (ŠILDOMOS GRINDYS)
GP-3.1	GRINDŲ DETALĖ VIRŠ RŪSIO (ŠILDOMOS GRINDYS) VONIOSE
GP-4	LAPTINĖS GRINDŲ DETALĖ 2-4 AUKŠTUOSE
GP-4.1	LAPTINĖS GRINDŲ DETALĖ 1 AUKŠTE
GL-1	GRINDŲ DETALĖ SU LAIKU
GB-1	BALKONO GRINDŲ DETALĖ

ATTIVARŲ DETALĖS	
AL-1	MŪRINĖS SIENOS DETALĖ SU STRUKTŪRINIŲ TINKŲ APDAILA
AL-2	MŪRINĖS SIENOS DETALĖ SU APDAILINIU LENTUČIŲ APDAILA
AL-3	BALKONO ATRAMINĖS SIENOS DETALĖ
AR-1	RŪSIO IŠORINIŲ SIENŲ DETALĖ
AR-2	RŪSIO VIDINIŲ SIENŲ DETALĖ
AP-1	MŪRINĖS PERTVAROS DETALĖ
AP-2	MŪRINĖS PERTVAROS DETALĖ
STOGO DETALĖS	
SS-1	ŠLAITINIO STOGO DETALĖ
SL-1	SUTAPINTO STOGO DETALĖ
SL-2	SUTAPINTO STOGO DETALĖ SU TERASA
SL-3	PRIMODIO AUKŠTO TERASŲ DETALĖ

1.	2018.09.25	LEIDIMUL PAKEISTA PAGAL STATYTOJŲ PATIKSLINTĄ TECHININE LŪŽDŲŲTĮ	
KEIT. NR.	DATA	LEIDIMUL PAKEISTA PAGAL STATYTOJŲ PATIKSLINTĄ TECHININE LŪŽDŲŲTĮ	BREŽINIO KEITIMO APRAŠYMAS
Atestato Nr.	PROJEKTO URAUGAS	MB "POSTFORMA" +370 688 0087 info@postforma.lt	DAUGIABŪČIO GYVENAMOJO NAMO PARTIZANŲ G. 192B, KAUNE, STATYBOS PROJEKTAS
A 1699	PV	T. KUČINSKAS	2018.09
A 1699	PDV	T. KUČINSKAS	2018.09
A 2140	PDA	A. IŠGANANYTĖ	2018.09
ETAPAS	STATYTOJAS	UAB "KAMINTOS INVESTICIJA"	17-K-19-01-PP-SA.B2-A
PP	STATYTOJAS	UAB "KAMINTOS INVESTICIJA"	17-K-19-01-PP-SA.B2-A

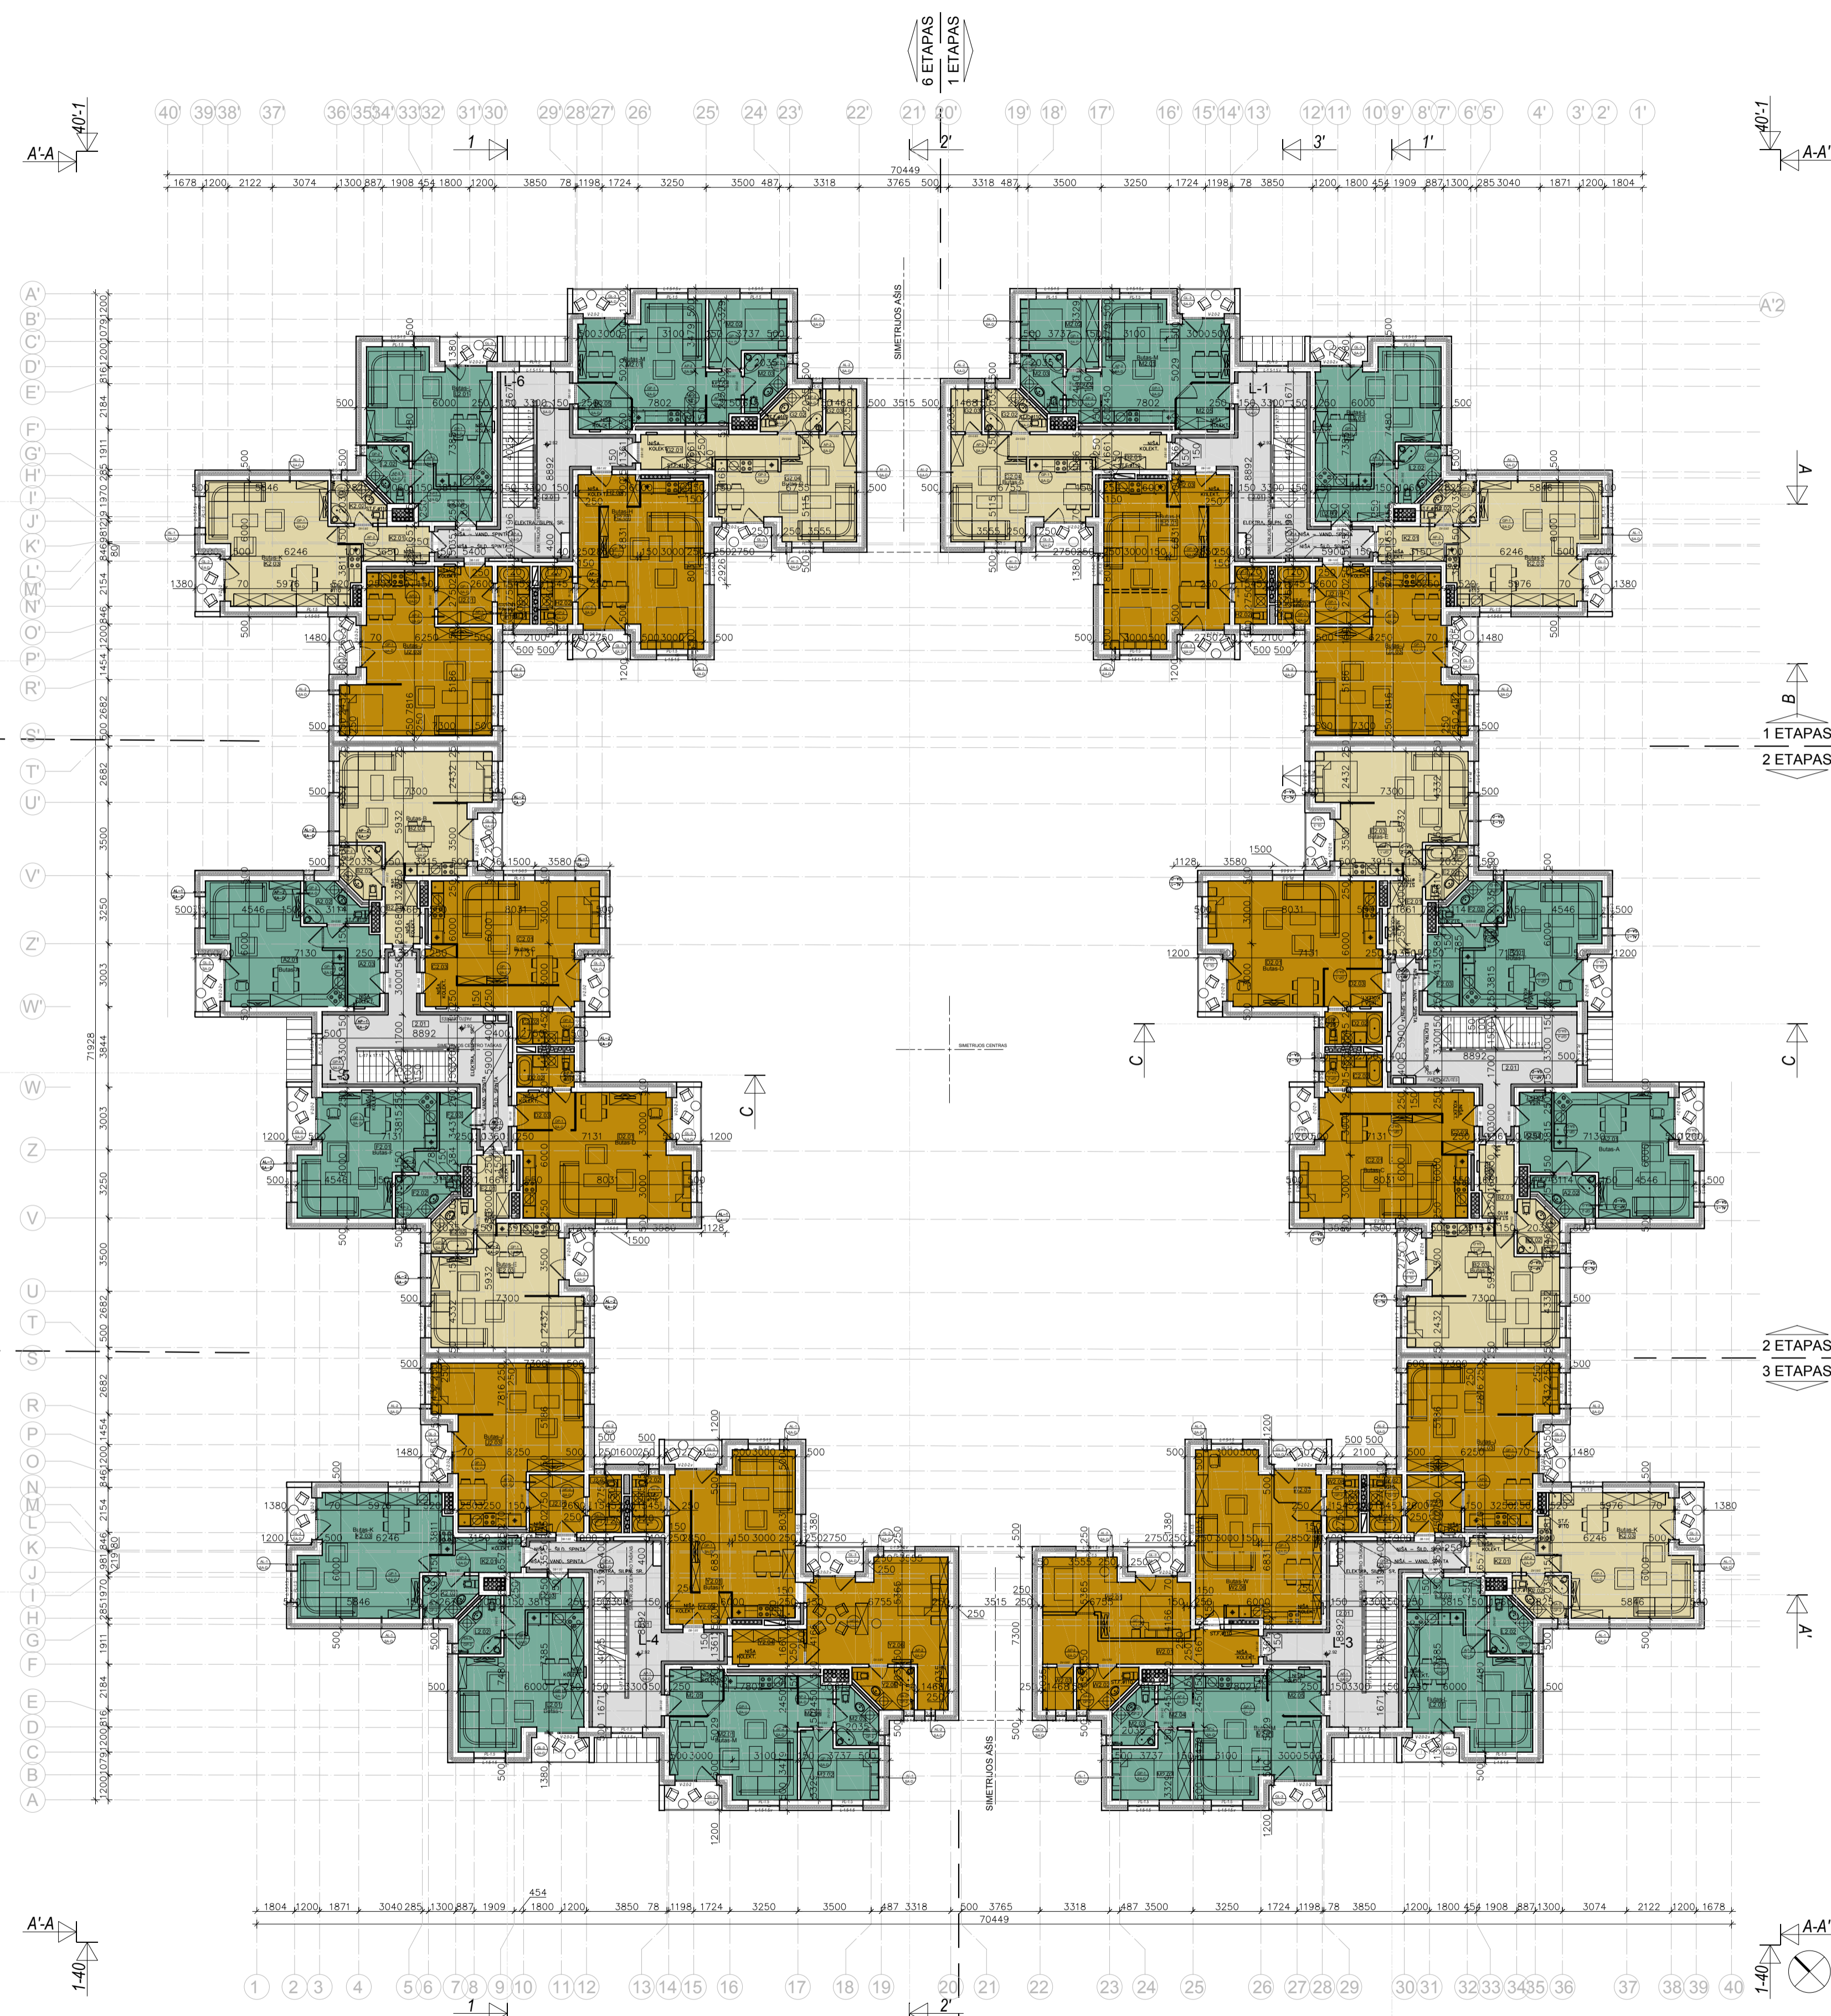

2 AUKŠTO PLANAS M1:200

2 AUKŠTO PATALPŲ EKSPLIKACIJA:


Etapas	Laiptinė	Aukštis	Bučių grupė	Bučių numeras	Patalpo Nr.	Patalpo pavadinimas	Patalpo plotas	Bučių plotas
L1	2				2.01	LAIPTINĖ	28.86	
L1	2	G	G2	G2.01	G2.01	PRIEŠKAMBARIS	5.80	44.89
L1	2	G	G2	G2.02	G2.02	VONIA-TUALETAS	4.90	
L1	2	G	G2	G2.03	G2.03	SAUGYKLA	2.98	
L1	2	G	G2	G2.04	G2.04	KAMBARYS-VIRTUVĖ	31.21	
L1	2	H	H2	H2.01	H2.01	KAMBARYS-VIRTUVĖ	35.65	
L1	2	H	H2	H2.02	H2.02	VONIA-TUALETAS	4.24	50.52
L1	2	H	H2	H2.03	H2.03	HOLAS-KORIDORIUS	10.63	
L1	2	J	J2	J2.01	J2.01	PRIEŠKAMBARIS	7.15	54.71
L1	2	J	J2	J2.02	J2.02	VONIA-TUALETAS	4.24	
L1	2	J	J2	J2.03	J2.03	KAMBARYS-VIRTUVĖ	43.32	
L1	2	K	K2	K2.01	K2.01	HOLAS	5.31	
L1	2	K	K2	K2.02	K2.02	VONIA-TUALETAS	4.70	47.50
L1	2	K	K2	K2.03	K2.03	KAMBARYS-VIRTUVĖ	37.49	
L1	2	L	L2	L2.01	L2.01	KAMBARYS-VIRTUVĖ	31.42	
L1	2	L	L2	L2.02	L2.02	VONIA-TUALETAS	4.78	43.05
L1	2	L	L2	L2.03	L2.03	HOLAS	6.85	
L1	2	M	M2	M2.01	M2.01	KAMBARYS-VIRTUVĖ	28.65	
L1	2	M	M2	M2.02	M2.02	MEGAMASIS	10.51	
L1	2	M	M2	M2.03	M2.03	VONIA-TUALETAS	4.85	54.42
L1	2	M	M2	M2.04	M2.04	KORIDORIUS	3.89	
L1	2	M	M2	M2.05	M2.05	HOLAS	5.56	
L2	2	M	M2	M2.05	M2.05	HOLAS	5.56	
L2	2	A	A2	A2.01	A2.01	LAIPTINĖ	28.86	
L2	2	A	A2	A2.02	A2.02	KAMBARYS-VIRTUVĖ	32.41	
L2	2	A	A2	A2.02	A2.02	VONIA-TUALETAS	5.05	43.35
L2	2	A	A2	A2.03	A2.03	HOLAS	5.89	
L2	2	B	B2	B2.01	B2.01	HOLAS	5.05	45.79
L2	2	B	B2	B2.02	B2.02	VONIA-TUALETAS	4.64	
L2	2	B	B2	B2.03	B2.03	KAMBARYS-VIRTUVĖ	36.10	
L2	2	C	C2	C2.01	C2.01	KAMBARYS-VIRTUVĖ	35.65	
L2	2	C	C2	C2.02	C2.02	VONIA-TUALETAS	4.25	50.53
L2	2	C	C2	C2.03	C2.03	HOLAS-KORIDORIUS	10.63	
L2	2	D	D2	D2.01	D2.01	KAMBARYS-VIRTUVĖ	41.12	
L2	2	D	D2	D2.02	D2.02	VONIA-TUALETAS	4.25	50.52
L2	2	D	D2	D2.03	D2.03	HOLAS	5.15	
L2	2	E	E2	E2.01	E2.01	HOLAS	4.84	
L2	2	E	E2	E2.02	E2.02	VONIA-TUALETAS	4.64	45.58
L2	2	E	E2	E2.03	E2.03	KAMBARYS-VIRTUVĖ	36.10	
L2	2	F	F2	F2.01	F2.01	KAMBARYS-VIRTUVĖ	31.42	
L2	2	F	F2	F2.02	F2.02	VONIA-TUALETAS	5.05	43.31
L2	2	F	F2	F2.03	F2.03	HOLAS	6.84	
L3	2				2.01	LAIPTINĖ	28.86	
L3	2	J	J2	J2.01	J2.01	PRIEŠKAMBARIS	7.15	55.46
L3	2	J	J2	J2.02	J2.02	VONIA-TUALETAS	4.24	
L3	2	J	J2	J2.03	J2.03	KAMBARYS-VIRTUVĖ	44.07	
L3	2	K	K2	K2.01	K2.01	HOLAS	5.31	47.50
L3	2	K	K2	K2.02	K2.02	VONIA-TUALETAS	4.70	
L3	2	K	K2	K2.03	K2.03	KAMBARYS-VIRTUVĖ	37.49	
L3	2	L	L2	L2.01	L2.01	KAMBARYS-VIRTUVĖ	31.42	
L3	2	L	L2	L2.02	L2.02	VONIA-TUALETAS	4.78	43.05
L3	2	L	L2	L2.03	L2.03	HOLAS	6.85	
L3	2	M	M2	M2.01	M2.01	KAMBARYS-VIRTUVĖ	28.65	
L3	2	M	M2	M2.02	M2.02	MEGAMASIS	10.51	53.46
L3	2	M	M2	M2.03	M2.03	VONIA-TUALETAS	4.85	
L3	2	M	M2	M2.04	M2.04	KORIDORIUS	3.89	
L3	2	M	M2	M2.05	M2.05	HOLAS	5.56	
L3	2	W	W2	W2.01	W2.01	PRIEŠKAMBARIS-KORIDORIUS	5.80	77.43
L3	2	W	W2	W2.02	W2.02	VONIA-TUALETAS	4.03	
L3	2	W	W2	W2.03	W2.03	SAUGYKLA	2.98	
L3	2	W	W2	W2.05	W2.05	MEGAMASIS	13.58	
L3	2	W	W2	W2.06	W2.06	KAMBARYS-VIRTUVĖ	41.84	
L3	2	W	W2	W2.07	W2.07	HOLAS	4.83	
L3	2	W	W2	W2.08	W2.08	VONIA-TUALETAS	4.37	

L4	2	Y	Y2	2.01	LAIPTINĖ	28.86	
L4	2	Y	Y2	Y2.01	KAMBARYS-VIRTUVĖ	35.65	95.63
L4	2	Y	Y2	Y2.02	VONIA-TUALETAS	4.24	
L4	2	Y	Y2	Y2.03	HOLAS-KORIDORIUS	10.63	
L4	2	Y	Y2	Y2.04	DRABUŽINĖ	5.85	
L4	2	Y	Y2	Y2.05	VONIA-TUALETAS	4.90	
L4	2	Y	Y2	Y2.06	MEGAMASIS	34.56	
L4	2	J	J2	J2.01	PRIEŠKAMBARIS	7.15	54.71
L4	2	J	J2	J2.02	VONIA-TUALETAS	4.24	
L4	2	J	J2	J2.03	KAMBARYS-VIRTUVĖ	43.32	
L4	2	K	K2	K2.01	HOLAS	5.31	47.50
L4	2	K	K2	K2.02	VONIA-TUALETAS	4.70	
L4	2	K	K2	K2.03	KAMBARYS-VIRTUVĖ	37.49	
L4	2	L	L2	L2.04	KAMBARYS-VIRTUVĖ	31.42	43.05
L4	2	L	L2	L2.05	VONIA-TUALETAS	4.78	
L4	2	L	L2	L2.06	HOLAS	6.85	
L4	2	M	M2	M2.01	KAMBARYS-VIRTUVĖ	28.65	53.46
L4	2	M	M2	M2.02	MEGAMASIS	10.51	
L4	2	M	M2	M2.03	VONIA-TUALETAS	4.85	
L4	2	M	M2	M2.04	KORIDORIUS	3.89	
L4	2	M	M2	M2.05	HOLAS	5.56	
L5	2			2.01	LAIPTINĖ	28.86	
L5	2	A	A2	A2.01	KAMBARYS-VIRTUVĖ	32.41	43.35
L5	2	A	A2	A2.02	VONIA-TUALETAS	5.05	
L5	2	A	A2	A2.03	HOLAS	5.89	
L5	2	B	B2	B2.01	HOLAS	5.05	45.79
L5	2	B	B2	B2.02	VONIA-TUALETAS	4.64	
L5	2	B	B2	B2.03	KAMBARYS-VIRTUVĖ	36.10	
L5	2	C	C2	C2.01	KAMBARYS-VIRTUVĖ	35.65	50.53
L5	2	C	C2	C2.02	VONIA-TUALETAS	4.25	
L5	2	C	C2	C2.03	HOLAS-KORIDORIUS	10.63	
L5	2	D	D2	D2.01	KAMBARYS-VIRTUVĖ	41.12	50.52
L5	2	D	D2	D2.02	VONIA-TUALETAS	4.25	
L5	2	D	D2	D2.03	HOLAS	5.15	
L5	2	F	F2	F2.01	KAMBARYS-VIRTUVĖ	31.42	43.31
L5	2	F	F2	F2.02	VONIA-TUALETAS	5.05	
L5	2	F	F2	F2.03	HOLAS	6.84	
L5	2	E	E2	E2.01	HOLAS	5.05	45.77
L5	2	E	E2	E2.02	VONIA-TUALETAS	4.62	
L5	2	E	E2	E2.03	KAMBARYS-VIRTUVĖ	36.10	
L6	2			2.01	LAIPTINĖ	28.86	
L6	2	H	H2	H2.01	KAMBARYS-VIRTUVĖ	35.65	50.52
L6	2	H	H2	H2.02	VONIA-TUALETAS	4.24	
L6	2	H	H2	H2.03	HOLAS-KORIDORIUS	10.63	
L6	2	J	J2	J2.01	PRIEŠKAMBARIS	7.15	54.71
L6	2	J	J2	J2.02	VONIA-TUALETAS	4.24	
L6	2	J	J2	J2.03	KAMBARYS-VIRTUVĖ	43.32	
L6	2	K	K2	K2.01	HOLAS	5.31	47.50
L6	2	K	K2	K2.02	VONIA-TUALETAS	4.83	
L6	2	K	K2	K2.03	KAMBARYS-VIRTUVĖ	37.49	
L6	2	L	L2	L2.04	KAMBARYS-VIRTUVĖ	31.42	43.05
L6	2	L	L2	L2.05	VONIA-TUALETAS	4.78	
L6	2	L	L2	L2.06	HOLAS	6.85	
L6	2	M	M2	M2.01	KAMBARYS-VIRTUVĖ	28.65	53.46
L6	2	M	M2	M2.02	MEGAMASIS	10.51	
L6	2	M	M2	M2.03	VONIA-TUALETAS	4.85	
L6	2	M	M2	M2.04	KORIDORIUS	3.89	
L6	2	M	M2	M2.05	HOLAS	5.56	
L6	2	G	G2	G2.01	PRIEŠKAMBARIS	5.80	44.89
L6	2	G	G2	G2.02	VONIA-TUALETAS	4.90	
L6	2	G	G2	G2.03	SAUGYKLA	2.98	
L6	2	G	G2	G2.04	KAMBARYS-VIRTUVĖ	31.21	
						2 AUKŠTO PLOTAS:	1892.11
						BEIDRABIS PLOTAS:	9016.20

DETALĖS INDEKSAS	DETALĖS PAVADINIMAS
GRINDŲ DETALĖS	
GG-1	GRINDŲ DETALĖ ANT GRUNTO PIRMAME AUKŠTE KAMBARIUOSE (ŠILDOMOS GRINDYS)
GG-1.1	GRINDŲ DETALĖ ANT GRUNTO PIRMAME AUKŠTE VONIOSE IR LAIPTINĖSE (ŠILDOMOS GRINDYS)
GP-1	GRINDŲ DETALĖ TARP AUKŠTŲ KAMBARIUOSE (ŠILDOMOS GRINDYS)
GP-2	GRINDŲ DETALĖ TARP AUKŠTŲ VONIOSE (ŠILDOMOS GRINDYS)
GP-3	GRINDŲ DETALĖ VIRŠ RŪSIO KAMBARIUOSE (ŠILDOMOS GRINDYS)
GP-3.1	GRINDŲ DETALĖ VIRŠ RŪSIO (ŠILDOMOS GRINDYS) VONIOSE
GP-4	LAIPTINĖS GRINDŲ DETALĖ 2-4 AUKŠTUOSE
GL-1	GRINDŲ DETALĖ SU LAUKU
GB-1	BALKONO GRINDŲ DETALĖ

ATTYVARŲ DETALĖS	
AL-1	MŪRINĖS SIENOS DETALĖ SU STRUKTŪRINIŲ TINKŲ APDAILA
AL-2	MŪRINĖS SIENOS DETALĖ SU APDAILINIŲ LEMTUVIŲ APDAILA
AL-3	BALKONO ATRAMINĖS SIENOS DETALĖ
AR-1	RŪSIO IŠORINIŲ SIENŲ DETALĖ
AR-2	RŪSIO VIDINIŲ SIENŲ DETALĖ
AP-1	MŪRINĖS PERTVAROS DETALĖ
AP-2	MŪRINĖS PERTVAROS DETALĖ
STOGO DETALĖS	
SS-1	ŠLAINIMO STOGO DETALĖ
SL-1	SUTAPDINTO STOGO DETALĖ
SL-2	SUTAPDINTO STOGO DETALĖ SU TERASA
SL-3	PIRMOJO AUKŠTO TERASŲ DETALĖ

1.	2018.09.25	LEIDIMUI PAKEISTA PAGAL STATYTOJŲ PATIKSLINTĄ TECHININĘ LŪŽDŲŲ	
KEIT. NR.	DATA	LEIDIMUI PAKEISTA PAGAL STATYTOJŲ PATIKSLINTĄ TECHININĘ LŪŽDŲŲ	BREŽINIO KEITIMO APRĄŠYMAS
Atestato Nr.	REGISTRACIJOS Nr.	MB "POSTFORMA" +370 686 00877 info@postforma.lt	DAUGIABŪČIO GYVENAMOJO NAMO PARTIZANŲ G. 192B, KAUNE, STATYBOS PROJEKTAS
A 1699	PV	T. KUČINSKAS	2018.09
A 1699	PDV	T. KUČINSKAS	2018.09
A 2140	PDA	A. IŠGANITYTĖ	2018.09
ETAPAS	STATYTOJAS	UAB "KAMINTOS INVESTICIJA"	17-K-19-01-PP-SA-B3-A
PP	STATYTOJAS	UAB "KAMINTOS INVESTICIJA"	17-K-19-01-PP-SA-B3-A
2 AUKŠTO PLANAS M1:200		A	
ETAPAS	STATYTOJAS	Lapais	Lapų
PP	UAB "KAMINTOS INVESTICIJA"	1	1

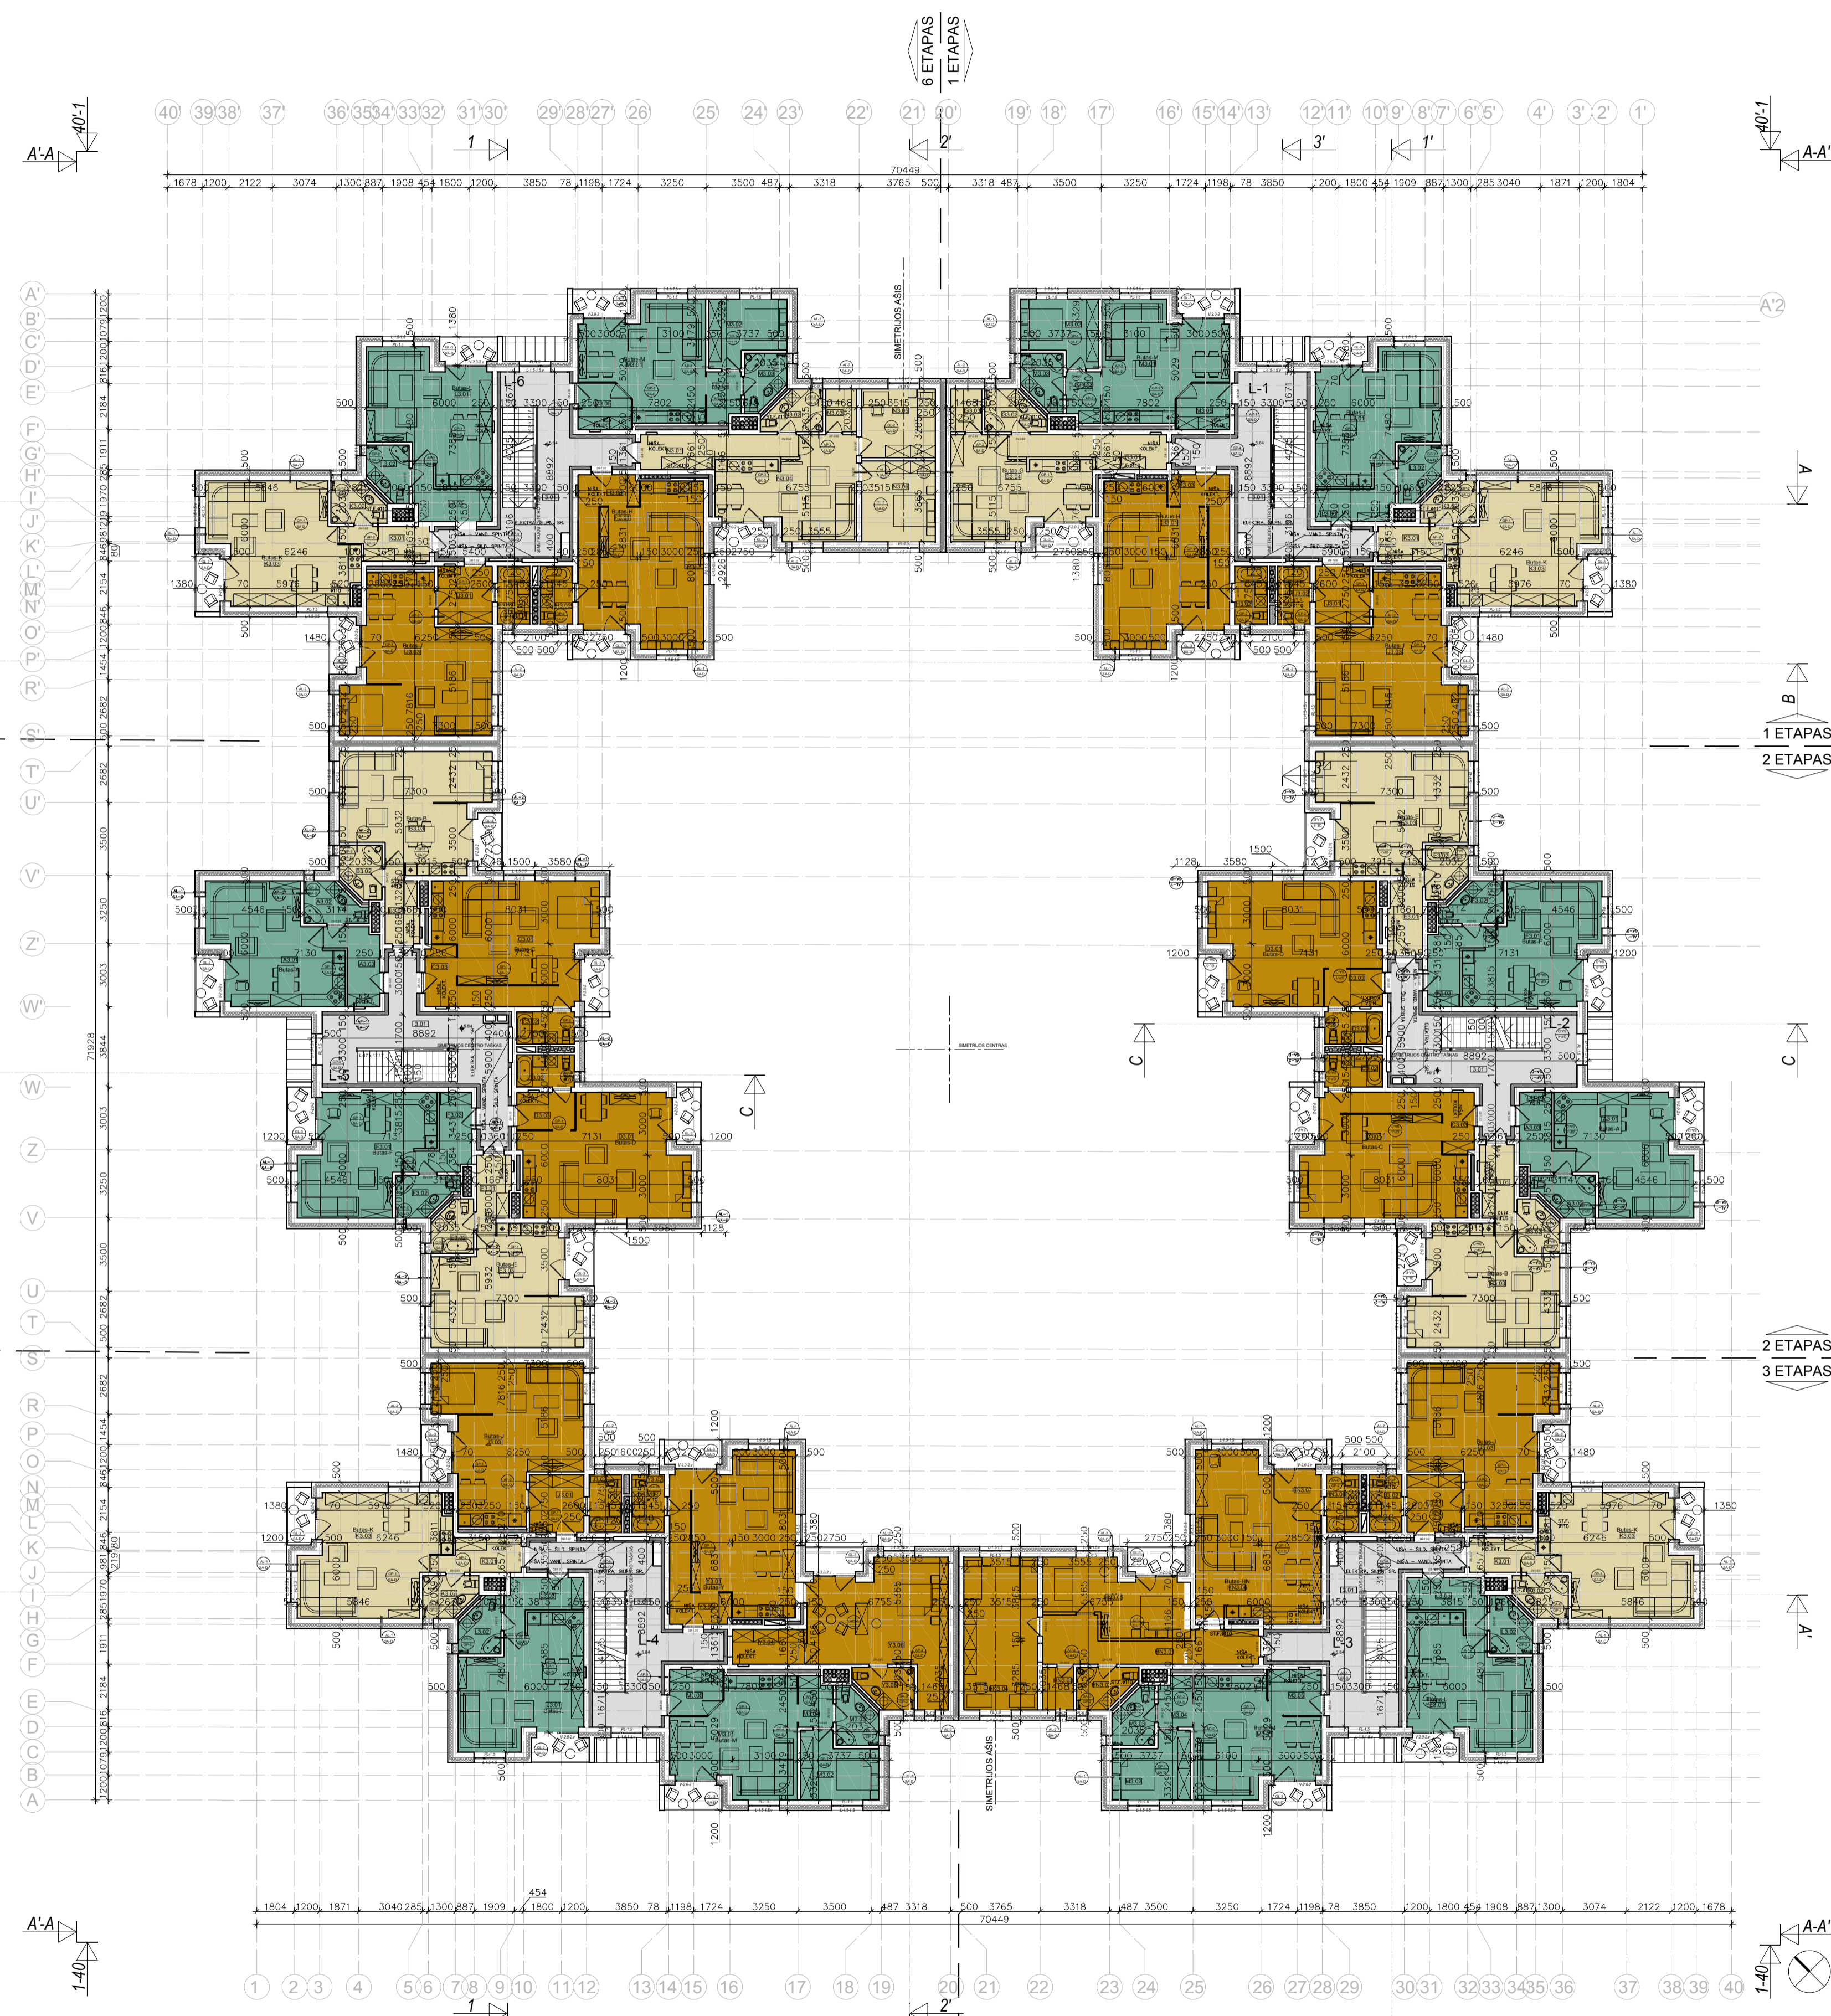

3 AUKŠTO PLANAS M1:200

3 AUKŠTO PATALPŲ EKSPLIKACIJA:

Etapas	Laiptinė	Aukštis	Butų grupė	Butas	Patalpos Nr.	Patalpos pavadinimas	Patalpų plotas	Butų plotas
L1	3	G	G3	G3.01	LAIPTINĖ	28.86		
L1	3	G	G3	G3.01	PRIEŠKAMBARIS	5.60	44.89	
L1	3	G	G3	G3.02	VONIA-TUALETAS	4.90		
L1	3	G	G3	G3.03	SAUGYKLA	2.98		
L1	3	G	G3	G3.04	KAMBARYS-VIRTUVĖ	31.21		
L1	3	H	H3	H3.01	KAMBARYS-VIRTUVĖ	35.65	50.52	
L1	3	H	H3	H3.02	VONIA-TUALETAS	4.24		
L1	3	H	H3	H3.03	HOLAS-KORIDORUS	10.63		
L1	3	J	J3	J3.01	PRIEŠKAMBARIS	7.15	54.71	
L1	3	J	J3	J3.02	VONIA-TUALETAS	4.24		
L1	3	J	J3	J3.03	KAMBARYS-VIRTUVĖ	43.32		
L1	3	K	K3	K3.01	HOLAS	5.31	47.50	
L1	3	K	K3	K3.02	VONIA-TUALETAS	4.70		
L1	3	K	K3	K3.03	KAMBARYS-VIRTUVĖ	37.49		
L1	3	L	L3	L3.01	KAMBARYS-VIRTUVĖ	31.42	43.05	
L1	3	L	L3	L3.02	VONIA-TUALETAS	4.78		
L1	3	L	L3	L3.03	HOLAS	6.85		
L1	3	M	M3	M3.01	KAMBARYS-VIRTUVĖ	28.65	54.42	
L1	3	M	M3	M3.02	MEGAMASIS	10.51		
L1	3	M	M3	M3.03	VONIA-TUALETAS	4.85		
L1	3	M	M3	M3.04	KORIDORUS	4.85		
L1	3	M	M3	M3.05	HOLAS	5.56		
L2	3				3.01 LAIPTINĖ	28.86		
L2	3	A	A3	A3.01	KAMBARYS-VIRTUVĖ	32.41	43.35	
L2	3	A	A3	A3.02	VONIA-TUALETAS	5.05		
L2	3	A	A3	A3.03	HOLAS	5.89		
L2	3	B	B3	B3.01	HOLAS	5.05	45.79	
L2	3	B	B3	B3.02	VONIA-TUALETAS	4.64		
L2	3	B	B3	B3.03	KAMBARYS-VIRTUVĖ	36.10		
L2	3	C	C3	C3.01	KAMBARYS-VIRTUVĖ	35.65	50.53	
L2	3	C	C3	C3.02	VONIA-TUALETAS	4.25		
L2	3	C	C3	C3.03	HOLAS-KORIDORUS	10.63		
L2	3	D	D3	D3.01	KAMBARYS-VIRTUVĖ	41.12	50.52	
L2	3	D	D3	D3.02	VONIA-TUALETAS	4.25		
L2	3	D	D3	D3.03	HOLAS	5.15		
L2	3	E	E3	E3.01	HOLAS	5.05	45.77	
L2	3	E	E3	E3.02	VONIA-TUALETAS	4.62		
L2	3	E	E3	E3.03	KAMBARYS-VIRTUVĖ	36.10		
L2	3	F	F3	F3.01	KAMBARYS-VIRTUVĖ	31.42	43.31	
L2	3	F	F3	F3.02	VONIA-TUALETAS	5.05		
L2	3	F	F3	F3.03	HOLAS	6.84		
L3	3				3.01 LAIPTINĖ	28.86		
L3	3	J	J3	J3.01	PRIEŠKAMBARIS	7.15	55.46	
L3	3	J	J3	J3.02	VONIA-TUALETAS	4.24		
L3	3	J	J3	J3.03	KAMBARYS-VIRTUVĖ	44.07		
L3	3	K	K3	K3.01	HOLAS	5.31	47.50	
L3	3	K	K3	K3.02	VONIA-TUALETAS	4.70		
L3	3	K	K3	K3.03	KAMBARYS-VIRTUVĖ	37.49		
L3	3	L	L3	L3.01	KAMBARYS-VIRTUVĖ	31.42	43.05	
L3	3	L	L3	L3.02	VONIA-TUALETAS	4.78		
L3	3	L	L3	L3.03	HOLAS	6.85		
L3	3	M	M3	M3.01	KAMBARYS-VIRTUVĖ	28.65	53.46	
L3	3	M	M3	M3.02	MEGAMASIS	10.51		
L3	3	M	M3	M3.03	VONIA-TUALETAS	4.85		
L3	3	M	M3	M3.04	KORIDORUS	3.89		
L3	3	M	M3	M3.05	HOLAS	5.56		
L3	3	W	W3	W3.01	PRIEŠKAMBARIS-KORIDORUS	6.80	102.60	
L3	3	W	W3	W3.02	VONIA-TUALETAS	4.03		
L3	3	W	W3	W3.03	SAUGYKLA	2.98		
L3	3	W	W3	W3.04	KAMBARYS	25.17		
L3	3	W	W3	W3.05	MEGAMASIS	13.56		
L3	3	W	W3	W3.06	KAMBARYS-VIRTUVĖ	41.84		
L3	3	W	W3	W3.07	HOLAS	4.83		
L3	3	W	W3	W3.08	VONIA-TUALETAS	4.37		

L4	3			3.01	LAIPTINĖ	28.86		
L4	3	Y	Y3	Y3.01	KAMBARYS-VIRTUVĖ	35.65	95.63	
L4	3	Y	Y3	Y3.02	VONIA-TUALETAS	4.24		
L4	3	Y	Y3	Y3.03	HOLAS-KORIDORUS	10.63		
L4	3	Y	Y3	Y3.04	DRABUŽNĖ	5.65		
L4	3	Y	Y3	Y3.05	VONIA-TUALETAS	4.90		
L4	3	Y	Y3	Y3.06	MEGAMASIS	34.56		
L4	3	J	J3	J3.01	PRIEŠKAMBARIS	7.15	54.71	
L4	3	J	J3	J3.02	VONIA-TUALETAS	4.24		
L4	3	J	J3	J3.03	KAMBARYS-VIRTUVĖ	43.32		
L4	3	K	K3	K3.01	HOLAS	5.31	47.50	
L4	3	K	K3	K3.02	VONIA-TUALETAS	4.24		
L4	3	K	K3	K3.03	KAMBARYS-VIRTUVĖ	37.49		
L4	3	L	L3	L3.01	KAMBARYS-VIRTUVĖ	31.42	43.05	
L4	3	L	L3	L3.02	VONIA-TUALETAS	4.78		
L4	3	L	L3	L3.03	HOLAS	6.85		
L4	3	M	M3	M3.01	KAMBARYS-VIRTUVĖ	28.65	53.46	
L4	3	M	M3	M3.02	MEGAMASIS	10.51		
L4	3	M	M3	M3.03	VONIA-TUALETAS	4.85		
L4	3	M	M3	M3.04	KORIDORUS	3.89		
L4	3	M	M3	M3.05	HOLAS	5.56		
L5	3			3.01	LAIPTINĖ	28.86		
L5	3	A	A3	A3.01	KAMBARYS-VIRTUVĖ	32.41	43.35	
L5	3	A	A3	A3.02	VONIA-TUALETAS	5.05		
L5	3	A	A3	A3.03	HOLAS	5.89		
L5	3	B	B3	B3.01	HOLAS	5.05	45.79	
L5	3	B	B3	B3.02	VONIA-TUALETAS	4.64		
L5	3	B	B3	B3.03	KAMBARYS-VIRTUVĖ	36.10		
L5	3	C	C3	C3.01	KAMBARYS-VIRTUVĖ	35.65	50.53	
L5	3	C	C3	C3.02	VONIA-TUALETAS	4.25		
L5	3	C	C3	C3.03	HOLAS-KORIDORUS	10.63		
L5	3	D	D3	D3.01	KAMBARYS-VIRTUVĖ	41.12	50.52	
L5	3	D	D3	D3.02	VONIA-TUALETAS	4.25		
L5	3	D	D3	D3.03	HOLAS	5.15		
L5	3	F	F3	F3.01	KAMBARYS-VIRTUVĖ	31.42	43.31	
L5	3	F	F3	F3.02	VONIA-TUALETAS	5.05		
L5	3	F	F3	F3.03	HOLAS	6.84		
L5	3	E	E3	E3.01	HOLAS	5.05	45.77	
L5	3	E	E3	E3.02	VONIA-TUALETAS	4.62		
L5	3	E	E3	E3.03	KAMBARYS-VIRTUVĖ	36.10		
L6	3			3.01	LAIPTINĖ	28.86		
L6	3	H	H3	H3.01	KAMBARYS-VIRTUVĖ	35.65	50.52	
L6	3	H	H3	H3.02	VONIA-TUALETAS	4.24		
L6	3	H	H3	H3.03	HOLAS-KORIDORUS	10.63		
L6	3	J	J3	J3.01	PRIEŠKAMBARIS	7.15	54.71	
L6	3	J	J3	J3.02	VONIA-TUALETAS	4.24		
L6	3	J	J3	J3.03	KAMBARYS-VIRTUVĖ	43.32		
L6	3	K	K3	K3.01	HOLAS	5.31	47.50	
L6	3	K	K3	K3.02	VONIA-TUALETAS	4.63		
L6	3	K	K3	K3.03	KAMBARYS-VIRTUVĖ	37.49		
L6	3	L	L3	L3.01	KAMBARYS-VIRTUVĖ	31.42	43.05	
L6	3	L	L3	L3.02	VONIA-TUALETAS	4.78		
L6	3	L	L3	L3.03	HOLAS	6.85		
L6	3	M	M3	M3.01	KAMBARYS-VIRTUVĖ	28.65	53.46	
L6	3	M	M3	M3.02	MEGAMASIS	10.51		
L6	3	M	M3	M3.03	VONIA-TUALETAS	4.85		
L6	3	M	M3	M3.04	KORIDORUS	3.89		
L6	3	M	M3	M3.05	HOLAS	5.56		
L6	3	N	N3	N3.01	PRIEŠKAMBARIS	5.80	70.06	
L6	3	N	N3	N3.02	VONIA-TUALETAS	4.90		
L6	3	N	N3	N3.03	SAUGYKLA	2.98		
L6	3	N	N3	N3.04	KAMBARYS-VIRTUVĖ	31.21		
L6	3	N	N3	N3.05	KAMBARYS	11.59		
L6	3	N	N3	N3.06	MEGAMASIS	13.56		
3 AUKŠTO PLOTAS:							1942.84	
BENDRASIS PLOTAS:							8916.20	

DETALĖS INDEKSAS	DETALĖS PAVADINIMAS
GRINDŲ DETALĖS	
GG-1	GRINDŲ DETALĖ ANT GRUNTO PIRMAME AUKŠTE KAMBARIUOSE (ŠILDOMOS GRINDYS)
GG-1.1	GRINDŲ DETALĖ ANT GRUNTO PIRMAME AUKŠTE VONIOSE IR LAIPTINĖSE (ŠILDOMOS GRINDYS)
GP-1	GRINDŲ DETALĖ TARP AUKŠTŲ KAMBARIUOSE (ŠILDOMOS GRINDYS)
GP-2	GRINDŲ DETALĖ TARP AUKŠTŲ VONIOSE (ŠILDOMOS GRINDYS)
GP-3	GRINDŲ DETALĖ VIRŠ RŪSIO KAMBARIUOSE (ŠILDOMOS GRINDYS)
GP-3.1	GRINDŲ DETALĖ VIRŠ RŪSIO (ŠILDOMOS GRINDYS) VONIOSE
GP-4	LAIPTINĖS GRINDŲ DETALĖ 2-4 AUKŠTUOSE
GP-4.1	LAIPTINĖS GRINDŲ DETALĖ 1 AUKŠTE
GL-1	GRINDŲ DETALĖ SU LAIKU
GB-1	BALKONO GRINDŲ DETALĖ

ATTIVŲŲ DETALĖS	
AL-1	MŪRINĖS SIENOS DETALĖ SU STRUKTŪRINIŲ TINKŲ APDAILA
AL-2	MŪRINĖS SIENOS DETALĖ SU APDAILINIŲ LENTŲŲ APDAILA
AL-3	BALKONO ATRAMINĖS SIENOS DETALĖ
AR-1	RŪSIO IŠORINIŲ SIENŲ DETALĖ
AR-2	RŪSIO VIDINIŲ SIENŲ DETALĖ
AP-1	MŪRINĖS PERTVAROS DETALĖ
AP-2	MŪRINĖS PERTVAROS DETALĖ
STOGO DETALĖS	
SS-1	ŠLAITINIO STOGO DETALĖ
SL-1	SUTAPDINTO STOGO DETALĖ
SL-2	SUTAPDINTO STOGO DETALĖ SU TERASA
SL-3	PRIMOJO AUKŠTO TERASŲ DETALĖ

1.	2018.09.25	LEIDIMUI PAKEISTA PAGAL STATYTOJŲ PATIKSLINTĄ TECHNINE LŪŽDŲŲ	
KEIT. NR.	DATA	LEIDIMUI PAKEISTA PAGAL STATYTOJŲ PATIKSLINTĄ TECHNINE LŪŽDŲŲ	BREŽINIO KEITIMO APRĄŠYMAS
Atestato Nr.	PROJEKTO UAB "POSTFORMA"	MB "POSTFORMA" +370 686 0087 info@postforma.lt	DAUGIABŪČIO GYVENAMOJO NAMO PARTIZANŲ G. 192B, KAUNE, STATYBOS PROJEKTAS
A 1699	PV	T. KUČINSKAS	2018.09
A 1699	PDV	T. KUČINSKAS	2018.09
A 2140	PDA	A. IŠGANAITYTĖ	2018.09
ETAPAS	STATYTOJAS	UAB "KAMINTOS INVESTICIJA"	17-K-19-01-PP-SA-B4-A
PP	STATYTOJAS	UAB "KAMINTOS INVESTICIJA"	17-K-19-01-PP-SA-B4-A

4-5 AUKŠTŲ PATALPŲ EKSPLIKACIJA

Etapas	Aukštas	Butų grupė	Butas	Patalpos Nr.	Patalpos pavadinimas	Patalpos plotas	Butų plotas
L1	4	G	G4	G4.01	LAIPTINĖ	28.86	
L1	4	G	G4	G4.02	PRIEŠKAMBARIS	5.80	44.89
L1	4	G	G4	G4.03	VONIA-TUALETAS	4.90	
L1	4	G	G4	G4.04	SAUGYKLA	2.98	
L1	4	G	G4	G4.04	KAMBARYS-VIRTUVĖ	31.21	
L1	4	J	J4	J4.01	PRIEŠKAMBARIS	7.15	54.71
L1	4	J	J4	J4.02	KAMBARYS-VIRTUVĖ	43.32	
L1	4	J	J4	J4.03	VONIA-TUALETAS	4.24	
L1	4	T	T4	T4.01	VIRTUVĖ-NĖSA	6.45	100.48
L1	4	T	T4	T4.02	KAMBARYS-VIRTUVĖ	45.91	
L1	4	T	T4	T4.03	VONIA-TUALETAS	4.24	
L1	5	T	T4	T5.01	KORIDORIUS	8.44	
L1	5	T	T4	T5.02	KAMBARYS	15.44	
L1	5	T	T4	T5.03	KAMBARYS	10.00	
L1	5	T	T4	T5.04	KAMBARYS	10.00	
L1	5	T	T4	T5.04	HOLAS	5.29	99.07
L1	4	U	U4	U4.01	TUALETAS	2.16	
L1	4	U	U4	U4.02	KAMBARYS-VIRTUVĖ	36.75	
L1	4	U	U4	U4.03	KORIDORIUS	10.14	
L1	5	U	U4	U5.01	KORIDORIUS	10.14	
L1	5	U	U4	U5.02	SIENINĖ SPINTA	1.95	
L1	5	U	U4	U5.03	VONIA-TUALETAS	4.82	
L1	5	U	U4	U5.04	KAMBARYS-DRABUŽINĖ	13.68	
L1	5	U	U4	U5.05	KAMBARYS	13.48	
L1	5	U	U4	U5.06	KAMBARYS	10.80	
L1	4	V	V4	V4.01	KAMBARYS-VIRTUVĖ	34.74	93.81
L1	4	V	V4	V4.02	TUALETAS	2.24	
L1	4	V	V4	V4.03	KORIDORIUS	2.23	
L1	5	V	V4	V5.01	KORIDORIUS	4.91	
L1	5	V	V4	V5.02	VONIA-TUALETAS	4.88	
L1	5	V	V4	V5.03	KAMBARYS	13.18	
L1	5	V	V4	V5.04	KAMBARYS	10.93	
L1	5	V	V4	V5.05	KAMBARYS-DRABUŽINĖ	20.69	
L1	4	Z	Z4	Z4.01	HOLAS-KORIDORIUS	11.42	114.01
L1	4	Z	Z4	Z4.02	MIEGAMASIS	23.56	
L1	4	Z	Z4	Z4.03	VONIA-TUALETAS	2.30	
L1	4	Z	Z4	Z4.04	HOLAS-KORIDORIUS	11.42	
L1	4	Z	Z4	Z4.05	KORIDORIUS	16.43	
L1	5	Z	Z4	Z5.01	KORIDORIUS	14.11	
L1	5	Z	Z4	Z5.02	KAMBARYS	12.30	
L1	5	Z	Z4	Z5.03	KAMBARYS	12.30	
L1	5	Z	Z4	Z5.04	KAMBARYS	12.30	
L1	5	Z	Z4	Z5.05	SAUGYKLA	3.74	
L1	5	Z	Z4	Z5.06	VONIA-TUALETAS	6.09	
L1	5	Z	Z4	Z5.06	LAIPTINĖ	28.86	
L2	4	B	B4	B4.01	HOLAS	5.05	45.79
L2	4	B	B4	B4.02	VONIA-TUALETAS	4.64	
L2	4	B	B4	B4.03	KAMBARYS-VIRTUVĖ	36.10	
L2	4	E	E4	E4.01	HOLAS	5.05	45.79
L2	4	E	E4	E4.02	VONIA-TUALETAS	4.64	
L2	4	E	E4	E4.03	KAMBARYS-VIRTUVĖ	36.10	
L2	4	O	O4	O4.01	KAMBARYS-VIRTUVĖ	31.36	94.87
L2	4	O	O4	O4.02	VONIA-TUALETAS	2.50	
L2	4	O	O4	O4.03	PRIEŠKAMBARIS	5.89	
L2	5	O	O5	O5.01	KORIDORIUS	10.75	
L2	5	O	O5	O5.02	KAMBARYS	10.93	
L2	5	O	O5	O5.03	KAMBARYS	13.94	
L2	5	O	O5	O5.04	MIEGAMASIS	12.87	
L2	5	O	O5	O5.05	VONIA-TUALETAS	6.63	
L2	4	P	P4	P4.01	KAMBARYS-VIRTUVĖ	29.01	90.85
L2	4	P	P4	P4.02	VONIA-TUALETAS	4.25	
L2	4	P	P4	P4.03	PRIEŠKAMBARIS	6.18	
L2	4	P	P4	P4.04	VIRTUVĖ	6.89	
L2	5	P	P5	P5.01	KORIDORIUS	8.50	
L2	5	P	P5	P5.02	KAMBARYS	10.93	
L2	5	P	P5	P5.03	KAMBARYS	10.80	
L2	5	P	P5	P5.04	MIEGAMASIS	14.29	
L2	4	R	R4	R4.01	KAMBARYS-VIRTUVĖ	29.01	90.85
L2	4	R	R4	R4.02	VONIA-TUALETAS	4.25	
L2	4	R	R4	R4.03	PRIEŠKAMBARIS	6.18	
L2	4	R	R4	R4.04	VIRTUVĖ	6.89	
L2	5	R	R5	R5.01	KORIDORIUS	8.50	
L2	5	R	R5	R5.02	KAMBARYS	10.93	
L2	5	R	R5	R5.03	KAMBARYS	10.80	
L2	5	R	R5	R5.04	MIEGAMASIS	14.29	
L2	4	S	S4	S4.01	KAMBARYS-VIRTUVĖ	31.36	94.87
L2	4	S	S4	S4.02	VONIA-TUALETAS	2.50	
L2	4	S	S4	S4.03	PRIEŠKAMBARIS	5.89	
L2	5	S	S5	S5.01	KORIDORIUS	10.75	
L2	5	S	S5	S5.02	KAMBARYS	10.93	
L2	5	S	S5	S5.03	KAMBARYS	13.94	
L2	5	S	S5	S5.04	MIEGAMASIS	12.87	
L2	5	S	S5	S5.05	VONIA-TUALETAS	6.63	
L3	4			4.01	LAIPTINĖ	28.86	

L3	4	J	J4	J4.01	PRIEŠKAMBARIS	7.15	54.71
L3	4	J	J4	J4.02	KAMBARYS-VIRTUVĖ	43.32	
L3	4	J	J4	J4.03	VONIA-TUALETAS	4.24	
L3	4	N	N4	N4.01	PRIEŠKAMBARIS	5.80	70.06
L3	4	N	N4	N4.02	VONIA-TUALETAS	4.90	
L3	4	N	N4	N4.03	SAUGYKLA	2.98	
L3	4	N	N4	N4.04	KAMBARYS-VIRTUVĖ	31.21	
L3	4	N	N4	N4.05	KAMBARYS	11.59	
L3	4	N	N4	N4.06	MIEGAMASIS	13.98	
L3	4	T	T4	T4.01	VIRTUVĖ-NĖSA	6.45	100.48
L3	4	T	T4	T4.02	KAMBARYS-VIRTUVĖ	45.91	
L3	4	T	T4	T4.03	VONIA-TUALETAS	4.24	
L3	5	T	T5	T5.01	KORIDORIUS	8.44	
L3	5	T	T5	T5.02	KAMBARYS	15.44	
L3	5	T	T5	T5.03	KAMBARYS	10.00	
L3	5	T	T5	T5.04	KAMBARYS	10.00	
L3	4	U	U4	U4.01	HOLAS	5.29	99.07
L3	4	U	U4	U4.02	TUALETAS	2.16	
L3	4	U	U4	U4.03	KAMBARYS-VIRTUVĖ	36.75	
L3	5	U	U5	U5.01	KORIDORIUS	10.14	
L3	5	U	U5	U5.02	SIENINĖ SPINTA	1.95	
L3	5	U	U5	U5.03	VONIA-TUALETAS	4.82	
L3	5	U	U5	U5.04	KAMBARYS-DRABUŽINĖ	13.68	
L3	5	U	U5	U5.05	KAMBARYS	13.48	
L3	5	U	U5	U5.06	KAMBARYS	10.80	
L3	4	V	V4	V4.01	KAMBARYS-VIRTUVĖ	34.74	93.81
L3	4	V	V4	V4.02	TUALETAS	2.24	
L3	4	V	V4	V4.03	KORIDORIUS	2.23	
L3	5	V	V5	V5.01	KORIDORIUS	4.91	
L3	5	V	V5	V5.02	VONIA-TUALETAS	4.88	
L3	5	V	V5	V5.03	KAMBARYS	13.18	
L3	5	V	V5	V5.04	KAMBARYS	10.93	
L3	5	V	V5	V5.05	KAMBARYS-DRABUŽINĖ	20.69	
L3	4	Z	Z4	Z4.01	HOLAS-KORIDORIUS	11.42	114.01
L3	4	Z	Z4	Z4.02	MIEGAMASIS	23.56	
L3	4	Z	Z4	Z4.03	VONIA-TUALETAS	2.30	
L3	4	Z	Z4	Z4.04	HOLAS-KORIDORIUS	11.42	
L3	5	Z	Z5	Z5.01	KORIDORIUS	16.43	
L3	5	Z	Z5	Z5.02	KAMBARYS	14.11	
L3	5	Z	Z5	Z5.03	KAMBARYS	12.30	
L3	5	Z	Z5	Z5.04	KAMBARYS	12.30	
L3	5	Z	Z5	Z5.05	SAUGYKLA	3.74	
L3	5	Z	Z5	Z5.06	VONIA-TUALETAS	6.09	
L4	4	J	J4	J4.01	LAIPTINĖ	28.86	54.71
L4	4	J	J4	J4.02	PRIEŠKAMBARIS	7.15	
L4	4	J	J4	J4.03	KAMBARYS-VIRTUVĖ	43.32	
L4	4	J	J4	J4.04	VONIA-TUALETAS	4.24	
L4	4	T	T4	T4.01	VIRTUVĖ-NĖSA	6.45	100.48
L4	4	T	T4	T4.02	KAMBARYS-VIRTUVĖ	45.91	
L4	4	T	T4	T4.03	VONIA-TUALETAS	4.24	
L4	5	T	T5	T5.01	KORIDORIUS	8.44	
L4	5	T	T5	T5.02	KAMBARYS	15.44	
L4	5	T	T5	T5.03	KAMBARYS	10.00	
L4	5	T	T5	T5.04	KAMBARYS	10.00	
L4	4	J	J4	J4.01	PRIEŠKAMBARIS	7.15	54.71
L4	4	J	J4	J4.02	KAMBARYS-VIRTUVĖ	43.32	
L4	4	J	J4	J4.03	VONIA-TUALETAS	4.24	
L4	4	J	J4	J4.04	VONIA-TUALETAS	4.24	
L4	4	U	U4	U4.01	HOLAS	5.29	99.07
L4	4	U	U4	U4.02	TUALETAS	2.16	
L4	4	U	U4	U4.03	KAMBARYS-VIRTUVĖ	36.75	
L4	5	U	U5	U5.01	KORIDORIUS	10.14	
L4	5	U	U5	U5.02	SIENINĖ SPINTA	1.95	
L4	5	U	U5	U5.03	VONIA-TUALETAS	4.82	
L4	5	U	U5	U5.04	KAMBARYS-DRABUŽINĖ	13.68	
L4	5	U	U5	U5.05	KAMBARYS	13.48	
L4	5	U	U5	U5.06	KAMBARYS	10.80	
L4	4	V	V4	V4.01	KAMBARYS-VIRTUVĖ	34.74	93.81
L4	4	V	V4	V4.02	TUALETAS	2.24	
L4	4	V	V4	V4.03	KORIDORIUS	2.23	
L4	5	V	V5	V5.01	KORIDORIUS	4.91	
L4	5	V	V5	V5.02	VONIA-TUALETAS	4.88	
L4	5	V	V5	V5.03	KAMBARYS	13.18	
L4	5	V	V5	V5.04	KAMBARYS	10.93	
L4	5	V	V5	V5.05	KAMBARYS-DRABUŽINĖ	20.69	
L4	4	N	N4	N4.01	PRIEŠKAMBARIS	5.80	70.06
L4	4	N	N4	N4.02	VONIA-TUALETAS	4.90	
L4	4	N	N4	N4.03	SAUGYKLA	2.98	
L4	4	N	N4	N4.04	KAMBARYS-VIRTUVĖ	31.21	
L4	4	N	N4	N4.05	KAMBARYS	11.59	
L4	4	N	N4	N4.06	MIEGAMASIS	13.98	
L4	4	Z	Z4	Z4.01	KAMBARYS-VIRTUVĖ	23.56	114.01
L4	4	Z	Z4	Z4.02	MIEGAMASIS	11.76	
L4	4	Z	Z4	Z4.03	VONIA-TUALETAS	2.30	
L4	4	Z	Z4	Z4.04	HOLAS-KORIDORIUS	11.42	
L4	5	Z	Z5	Z5.01	KORIDORIUS	16.43	
L4	5	Z	Z5	Z5.02	KAMBARYS	14.11	
L4	5	Z	Z5	Z5.03	KAMBARYS	12.30	
L4	5	Z	Z5	Z5.04	KAMBARYS	12.30	
L4	5	Z	Z5	Z5.05	SAUGYKLA	3.74	
L4	5	Z	Z5	Z5.06	VONIA-TUALETAS	6.09	
L5	4			4.01	LAIPTINĖ	28.86	

L5	4	B	B4	B4.01	HOLAS	5.05	45.79
L5	4	B	B4	B4.02	VONIA-TUALETAS	4.64	
L5	4	B	B4	B4.03	KAMBARYS-VIRTUVĖ	36.10	
L5	4	O	O4	O4.01	KAMBARYS-VIRTUVĖ	31.36	95.13
L5	4	O	O4	O4.02	VONIA-TUALETAS	2.50	
L5	4	O	O4	O4.03	PRIEŠKAMBARIS	5.89	
L5	5	O	O5	O5.01	KORIDORIUS	10.75	
L5	5	O	O5	O5.02	KAMBARYS	10.93	
L5	5	O	O5	O5.03	KAMBARYS	13.94	
L5	5	O	O5	O5.04	MIEGAMASIS	12.87	
L5	5	O	O5	O5.05	VONIA-TUALETAS	6.69	
L5	4	P	P4	P4.01	KAMBARYS-VIRTUVĖ	29.01	90.85
L5	4	P	P4	P4.02	VONIA-TUALETAS	4.25	
L5	4	P	P4	P4.03	PRIEŠKAMBARIS	6.18	
L5	4	P	P4	P4.04	VIRTUVĖ	6.89	
L5	5	P	P5	P5.01	KORIDORIUS	8.50	
L5	5	P	P5	P5.02	KAMBARYS	10.93	
L5	5	P	P5	P5.03	KAMBARYS	10.80	
L5	5	P	P5	P5.04	MIEGAMASIS	14.2	

4-5 AUKŠTŲ PATALPŲ EKSPLIKACIJA

Etapas	Aukšt.	Butu grupė	Butas	Patalpo Nr.	Patalpo pavadinimas	Patalpo plotas	Butu plotas
L1	4	G	G4	G4.01	LAIPTNĖ	28,86	
L1	4	G	G4	G4.01	PRIŠKAMBARIS	5,80	44,89
L1	4	G	G4	G4.02	VONIA-TUALETAS	4,90	
L1	4	G	G4	G4.03	SAUGYKLA	2,98	
L1	4	G	G4	G4.04	KAMBARYS-VIRTUVĖ	31,21	
L1	4	J	J4	J4.01	PRIŠKAMBARIS	7,15	54,71
L1	4	J	J4	J4.02	KAMBARYS-VIRTUVĖ	43,32	
L1	4	J	J4	J4.03	VONIA-TUALETAS	4,24	
L1	4	T	T4	T4.01	VIRTUVĖ-NĖSA	6,45	100,48
L1	4	T	T4	T4.02	KAMBARYS-VIRTUVĖ	45,91	
L1	4	T	T4	T4.03	VONIA-TUALETAS	4,24	
L1	5	T	T4	T5.01	KORIDORIUS	8,44	
L1	5	T	T4	T5.02	KAMBARYS	15,44	
L1	5	T	T4	T5.03	KAMBARYS	10,00	
L1	5	T	T4	T5.04	KAMBARYS	10,00	
L1	5	U	U4	U4.01	HOLAS	5,29	99,07
L1	4	U	U4	U4.02	TUALETAS	2,16	
L1	4	U	U4	U4.03	KAMBARYS-VIRTUVĖ	36,75	
L1	4	U	U4	U5.01	KORIDORIUS	10,14	
L1	5	U	U4	U5.02	KORIDORIUS	10,14	
L1	5	U	U4	U5.03	SIENINĖ SPINTA	1,95	
L1	5	U	U4	U5.03	VONIA-TUALETAS	4,82	
L1	5	U	U4	U5.04	KAMBARYS-DRABUŽINĖ	13,68	
L1	5	U	U4	U5.05	KAMBARYS	13,48	
L1	5	U	U4	U5.06	KAMBARYS	10,80	
L1	4	V	V4	V4.01	KAMBARYS-VIRTUVĖ	34,74	93,81
L1	4	V	V4	V4.02	TUALETAS	2,24	
L1	4	V	V4	V4.03	KORIDORIUS	2,23	
L1	4	V	V4	V5.01	KORIDORIUS	4,91	
L1	5	V	V4	V5.02	VONIA-TUALETAS	4,89	
L1	5	V	V4	V5.03	KAMBARYS	13,18	
L1	5	V	V4	V5.04	KAMBARYS	10,93	
L1	5	V	V4	V5.05	KAMBARYS-DRABUŽINĖ	20,69	
L1	5	V	V4	V5.06	KAMBARYS-VIRTUVĖ	23,56	114,01
L1	4	Z	Z4	Z4.01	HOLAS-KORIDORIUS	11,42	
L1	4	Z	Z4	Z4.02	MIEGAMASIS	11,76	
L1	4	Z	Z4	Z4.03	VONIA-TUALETAS	2,30	
L1	4	Z	Z4	Z4.04	HOLAS-KORIDORIUS	11,42	
L1	4	Z	Z4	Z5.01	KORIDORIUS	16,43	
L1	5	Z	Z4	Z5.02	KAMBARYS	14,11	
L1	5	Z	Z4	Z5.03	KAMBARYS	12,30	
L1	5	Z	Z4	Z5.04	KAMBARYS	12,30	
L1	5	Z	Z4	Z5.05	KAMBARYS	12,30	
L1	5	Z	Z4	Z5.06	SAUGYKLA	3,74	
L1	5	Z	Z4	Z5.06	VONIA-TUALETAS	6,09	
L1	5	Z	Z4	Z5.06	LAIPTNĖ	28,86	
L2	4	B	B4	B4.01	HOLAS	5,05	45,79
L2	4	B	B4	B4.02	VONIA-TUALETAS	4,64	
L2	4	B	B4	B4.03	KAMBARYS-VIRTUVĖ	36,10	
L2	4	E	E4	E4.01	HOLAS	5,05	45,79
L2	4	E	E4	E4.02	VONIA-TUALETAS	4,64	
L2	4	E	E4	E4.03	KAMBARYS-VIRTUVĖ	36,10	
L2	4	O	O4	O4.01	KAMBARYS-VIRTUVĖ	31,36	94,87
L2	4	O	O4	O4.02	VONIA-TUALETAS	2,50	
L2	4	O	O4	O4.03	PRIŠKAMBARIS	5,89	
L2	5	O	O5	O5.01	KORIDORIUS	10,75	
L2	5	O	O5	O5.02	KAMBARYS	10,93	
L2	5	O	O5	O5.03	KAMBARYS	13,94	
L2	5	O	O5	O5.04	MIEGAMASIS	12,87	
L2	5	O	O5	O5.05	VONIA-TUALETAS	6,63	
L2	4	P	P4	P4.01	KAMBARYS-VIRTUVĖ	29,01	90,85
L2	4	P	P4	P4.02	VONIA-TUALETAS	4,25	
L2	4	P	P4	P4.03	PRIŠKAMBARIS	6,18	
L2	4	P	P4	P4.04	VIRTUVĖ	6,89	
L2	5	P	P5	P5.01	KORIDORIUS	8,50	
L2	5	P	P5	P5.02	KAMBARYS	10,93	
L2	5	P	P5	P5.03	KAMBARYS	10,80	
L2	5	P	P5	P5.04	MIEGAMASIS	14,29	
L2	4	R	R4	R4.01	KAMBARYS-VIRTUVĖ	29,01	90,85
L2	4	R	R4	R4.02	VONIA-TUALETAS	4,25	
L2	4	R	R4	R4.03	PRIŠKAMBARIS	6,18	
L2	4	R	R4	R4.04	VIRTUVĖ	6,89	
L2	5	R	R5	R5.01	KORIDORIUS	8,50	
L2	5	R	R5	R5.02	KAMBARYS	10,93	
L2	5	R	R5	R5.03	KAMBARYS	10,80	
L2	5	R	R5	R5.04	MIEGAMASIS	14,29	
L2	4	S	S4	S4.01	KAMBARYS-VIRTUVĖ	31,36	94,87
L2	4	S	S4	S4.02	VONIA-TUALETAS	2,50	
L2	4	S	S4	S4.03	PRIŠKAMBARIS	5,89	
L2	5	S	S5	S5.01	KORIDORIUS	10,75	
L2	5	S	S5	S5.02	KAMBARYS	10,93	
L2	5	S	S5	S5.03	KAMBARYS	13,94	
L2	5	S	S5	S5.04	MIEGAMASIS	12,87	
L2	5	S	S5	S5.05	VONIA-TUALETAS	6,63	
L3	4			4.01	LAIPTNĖ	28,86	

L3	4	J	J4	J4.01	PRIŠKAMBARIS	7,15	54,71
L3	4	J	J4	J4.02	KAMBARYS-VIRTUVĖ	43,32	
L3	4	J	J4	J4.03	VONIA-TUALETAS	4,24	
L3	4	N	N4	N4.01	PRIŠKAMBARIS	5,80	70,06
L3	4	N	N4	N4.02	VONIA-TUALETAS	4,90	
L3	4	N	N4	N4.03	SAUGYKLA	2,98	
L3	4	N	N4	N4.04	KAMBARYS-VIRTUVĖ	31,21	
L3	4	N	N4	N4.05	KAMBARYS	11,59	
L3	4	N	N4	N4.06	MIEGAMASIS	13,58	
L3	4	T	T4	T4.01	VIRTUVĖ-NĖSA	6,45	100,48
L3	4	T	T4	T4.02	KAMBARYS-VIRTUVĖ	45,91	
L3	4	T	T4	T4.03	VONIA-TUALETAS	4,24	
L3	5	T	T5	T5.01	KORIDORIUS	8,44	
L3	5	T	T5	T5.02	KAMBARYS	15,44	
L3	5	T	T5	T5.03	KAMBARYS	10,00	
L3	5	T	T5	T5.04	KAMBARYS	10,00	
L3	4	U	U4	U4.01	HOLAS	5,29	99,07
L3	4	U	U4	U4.02	TUALETAS	2,16	
L3	4	U	U4	U4.03	KAMBARYS-VIRTUVĖ	36,75	
L3	5	U	U5	U5.01	KORIDORIUS	10,14	
L3	5	U	U5	U5.02	KORIDORIUS	10,14	
L3	5	U	U5	U5.03	SIENINĖ SPINTA	1,95	
L3	5	U	U5	U5.03	VONIA-TUALETAS	4,82	
L3	5	U	U5	U5.04	KAMBARYS-DRABUŽINĖ	13,68	
L3	5	U	U5	U5.05	KAMBARYS	13,48	
L3	5	U	U5	U5.06	KAMBARYS	10,80	
L3	4	V	V4	V4.01	KAMBARYS-VIRTUVĖ	34,74	93,81
L3	4	V	V4	V4.02	TUALETAS	2,24	
L3	4	V	V4	V4.03	KORIDORIUS	2,23	
L3	5	V	V5	V5.01	KORIDORIUS	4,91	
L3	5	V	V5	V5.02	VONIA-TUALETAS	4,89	
L3	5	V	V5	V5.03	KAMBARYS	13,18	
L3	5	V	V5	V5.04	KAMBARYS	10,93	
L3	5	V	V5	V5.05	KAMBARYS-DRABUŽINĖ	20,69	
L3	4	Z	Z4	Z4.01	HOLAS-KORIDORIUS	11,42	114,01
L3	4	Z	Z4	Z4.02	MIEGAMASIS	11,76	
L3	4	Z	Z4	Z4.03	VONIA-TUALETAS	2,30	
L3	4	Z	Z4	Z4.04	HOLAS-KORIDORIUS	11,42	
L3	5	Z	Z5	Z5.01	KORIDORIUS	16,43	
L3	5	Z	Z5	Z5.02	KAMBARYS	14,11	
L3	5	Z	Z5	Z5.03	KAMBARYS	12,30	
L3	5	Z	Z5	Z5.04	KAMBARYS	12,30	
L3	5	Z	Z5	Z5.05	KAMBARYS	12,30	
L3	5	Z	Z5	Z5.06	SAUGYKLA	3,74	
L3	5	Z	Z5	Z5.06	VONIA-TUALETAS	6,09	
L4	4	J	J4	J4.01	LAIPTNĖ	28,86	54,71
L4	4	J	J4	J4.02	PRIŠKAMBARIS	7,15	
L4	4	J	J4	J4.03	KAMBARYS-VIRTUVĖ	43,32	
L4	4	J	J4	J4.04	VONIA-TUALETAS	4,24	
L4	4	T	T4	T4.01	VIRTUVĖ-NĖSA	6,45	100,48
L4	4	T	T4	T4.02	KAMBARYS-VIRTUVĖ	45,91	
L4	4	T	T4	T4.03	VONIA-TUALETAS	4,24	
L4	5	T	T5	T5.01	KORIDORIUS	8,44	
L4	5	T	T5	T5.02	KAMBARYS	15,44	
L4	5	T	T5	T5.03	KAMBARYS	10,00	
L4	5	T	T5	T5.04	KAMBARYS	10,00	
L4	4	J	J4	J4.01	PRIŠKAMBARIS	7,15	54,71
L4	4	J	J4	J4.02	KAMBARYS-VIRTUVĖ	43,32	
L4	4	J	J4	J4.03	VONIA-TUALETAS	4,24	
L4	4	J	J4	J4.04	VONIA-TUALETAS	4,24	
L4	4	U	U4	U4.01	HOLAS	5,29	99,07
L4	4	U	U4	U4.02	TUALETAS	2,16	
L4	4	U	U4	U4.03	KAMBARYS-VIRTUVĖ	36,75	
L4	5	U	U5	U5.01	KORIDORIUS	10,14	
L4	5	U	U5	U5.02	KORIDORIUS	10,14	
L4	5	U	U5	U5.03	SIENINĖ SPINTA	1,95	
L4	5	U	U5	U5.03	VONIA-TUALETAS	4,82	
L4	5	U	U5	U5.04	KAMBARYS-DRABUŽINĖ	13,68	
L4	5	U	U5	U5.05	KAMBARYS	13,48	
L4	5	U	U5	U5.06	KAMBARYS	10,80	
L4	4	V	V4	V4.01	KAMBARYS-VIRTUVĖ	34,74	93,81
L4	4	V	V4	V4.02	TUALETAS	2,24	
L4	4	V	V4	V4.03	KORIDORIUS	2,23	
L4	4	V	V4	V4.04	KORIDORIUS	4,91	
L4	4	V	V4	V4.05	KORIDORIUS	4,91	
L4	4	V	V4	V4.06	VONIA-TUALETAS	4,89	
L4	5	V	V5	V5.01	KAMBARYS	13,18	
L4	5	V	V5	V5.02	KAMBARYS	10,93	
L4	5	V	V5	V5.03	KAMBARYS-DRABUŽINĖ	20,69	
L4	4	N	N4	N4.01	PRIŠKAMBARIS	5,80	70,06
L4	4	N	N4	N4.02	VONIA-TUALETAS	4,90	
L4	4	N	N4	N4.03	SAUGYKLA	2,98	
L4	4	N	N4	N4.04	KAMBARYS-VIRTUVĖ	31,21	
L4	4	N	N4	N4.05	KAMBARYS	11,59	
L4	4	N	N4	N4.06	MIEGAMASIS	13,58	
L4	4	Z	Z4	Z4.01	KAMBARYS-VIRTUVĖ	23,56	114,01
L4	4	Z	Z4	Z4.02	MIEGAMASIS	11,76	
L4	4	Z	Z4	Z4.03	VONIA-TUALETAS	2,30	
L4	4	Z	Z4	Z4.04	HOLAS-KORIDORIUS	11,42	
L4	5	Z	Z5	Z5.01	KORIDORIUS	16,43	
L4	5	Z	Z5	Z5.02	KAMBARYS	14,11	
L4	5	Z	Z5	Z5.03	KAMBARYS	12,30	
L4	5	Z	Z5	Z5.04	KAMBARYS	12,30	
L4	5	Z	Z5	Z5.05	SAUGYKLA	3,74	
L4	5	Z	Z5	Z5.06	VONIA-TUALETAS	6,09	
L5	4			4.01	LAIPTNĖ	28,86	

L5	4	B	B4	B4.01	HOLAS	5,05	45,79
L5	4	B	B4	B4.02	VONIA-TUALETAS	4,64	
L5	4	B	B4	B4.03	KAMBARYS-VIRTUVĖ	36,10	
L5	4	O	O4	O4.01	KAMBARYS-VIRTUVĖ	31,36	95,13
L5	4	O	O4	O4.02	VONIA-TUALETAS	2,50	
L5	4	O	O4	O4.03	PRIŠKAMBARIS	5,89	
L5	5	O	O5	O5.01	KORIDORIUS	10,75	
L5	5	O	O5	O5.02	KAMBARYS	10,93	
L5	5	O	O5	O5.03	KAMBARYS	13,94	
L5	5	O	O5	O5.04	MIEGAMASIS	12,87	
L5	5	O	O5	O5.05	VONIA-TUALETAS	6,69	
L5	4	P	P4	P4.01	KAMBARYS-VIRTUVĖ	29,01	90,85
L5	4	P	P4	P4.02	VONIA-TUALETAS	4,25	
L5	4	P	P4	P4.03	PRIŠKAMBARIS	6,18	




FASADAS TARP AŠIŲ 2'-39' IR 39-2 M1:200



FASADAS TARP AŠIŲ A-A' IR A'-A M1:200

SUTARTINAI ŽYMĖJIMAI	
RAL 9016	STRUKTŪRINIO TINKO FASADO DANGA, SPALVA BALTA RAL 9016
RAL 070 60 50	CEMENTINIŲ LYGAUS PAVIRŠIAUS DAŽYTŲ DAILYLENČIŲ FASADO DANGA (190mm PLOČIO)
RAL 040 40 50	STRUKTŪRINIO TINKO FASADO DANGA, SPALVA ORANŽINĖ
RAL 7037	STRUKTŪRINIO TINKO FASADO DANGA, SPALVA PILKA RAL 7037
RAL 7037	STOGO DANGA - LYGI SKARDA VALCUJOTAIŠ SUJUNGIMAIŠ, SPALVA PILKA - RAL 7024. KITŲ SKARDINAMŲ ELEMENTŲ.
RAL7015	LANGŲ, VITRINIŲ, DURIŲ RĖMŲ LAUKO PAVIRŠIAUS SPALVA RAL7015, METALINIŲ TUREKLŲ, TVORELIŲ SPALVA.
RAL 7037	STRUKTŪRINIO TINKO COKOLIO DANGA, SPALVA PILKA RAL 7037
RAL 7037	DAŽYTO BETONO DANGA, SPALVA RAL7037

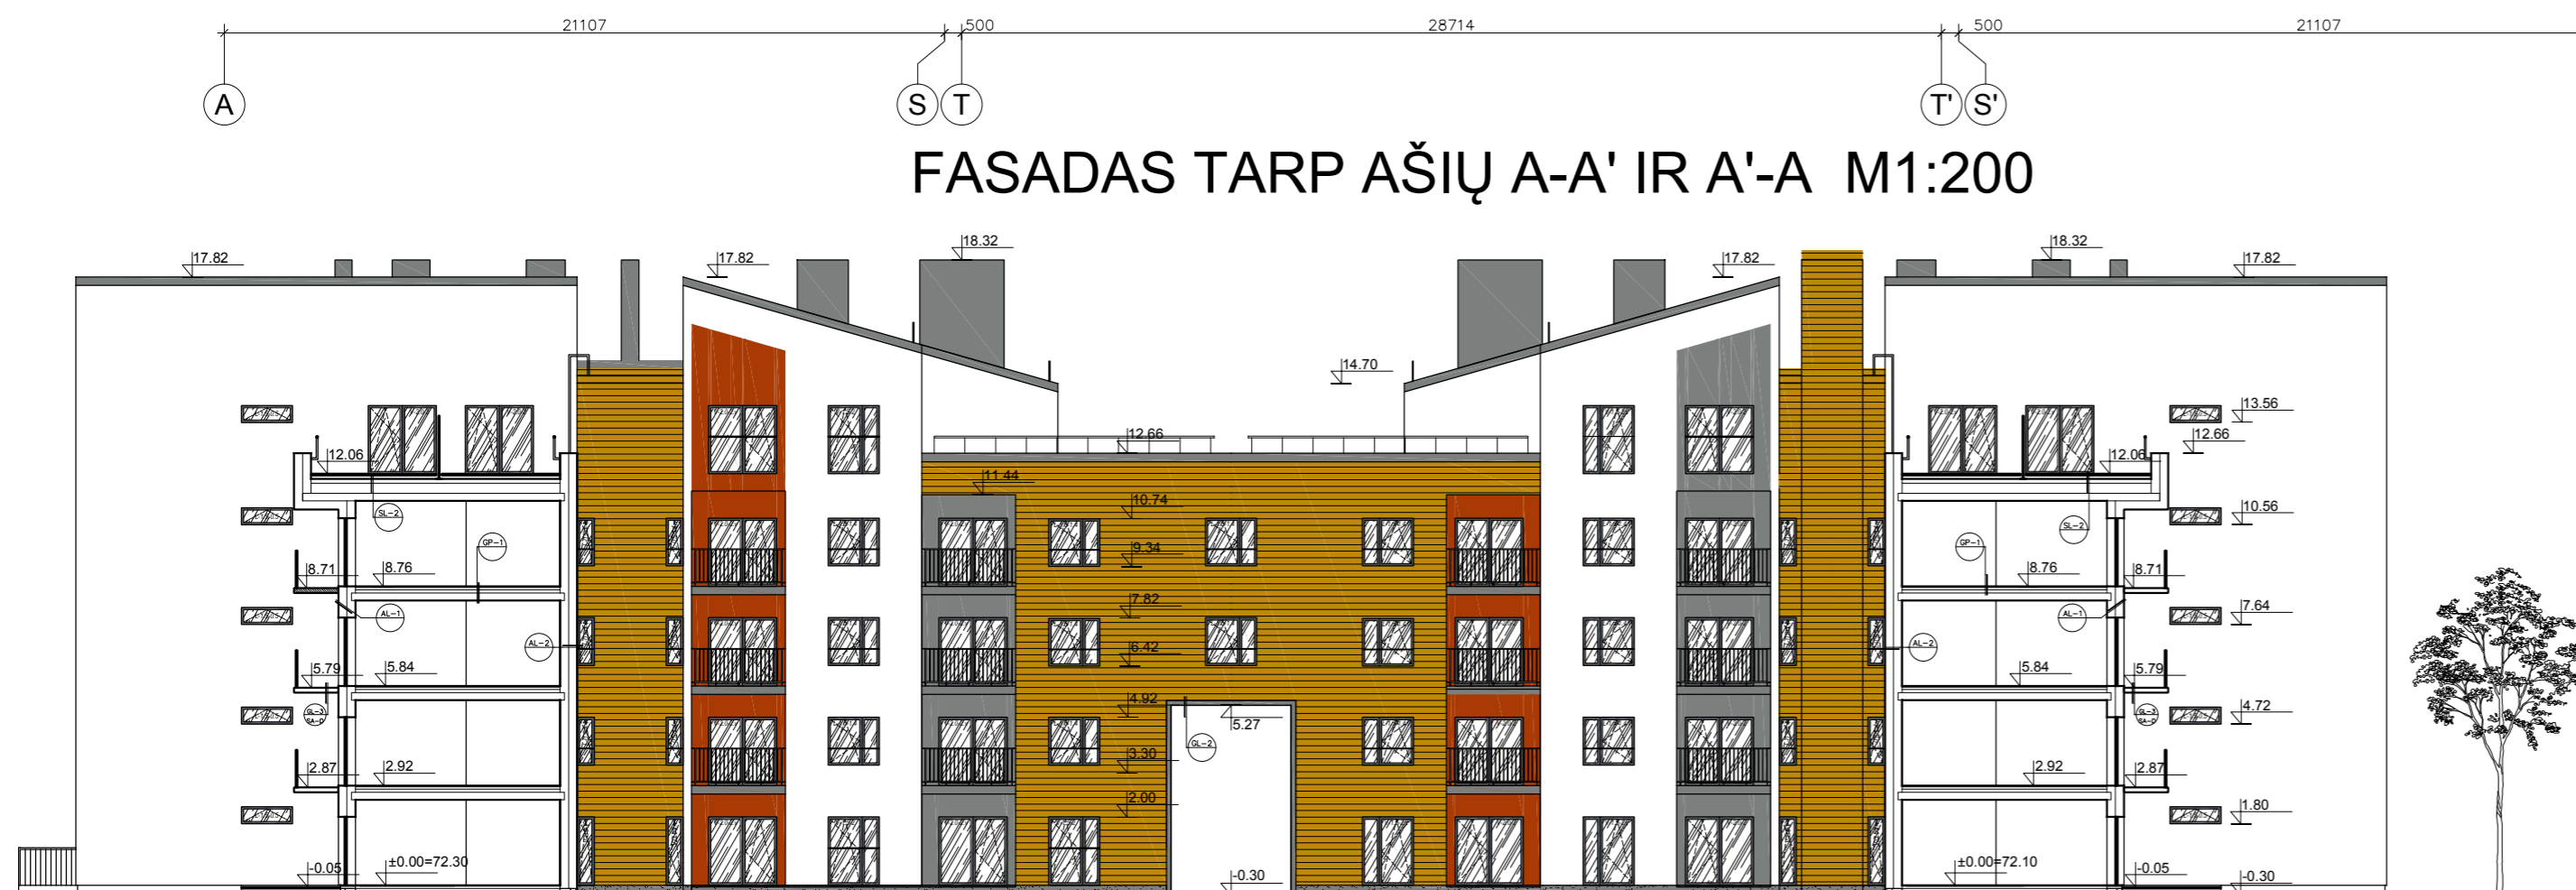

FASADAS - PJŪVIS B'-B' M1:200

1.	2018.09.25	LEIDIMUI. PAKEISTA PAGAL STATYTOJO PATIKSLINTĄ TECHNINĘ UŽDUOTĮ.
KEIT. NR.	DATA	BREŽINIO KEITIMO APRĄŠYMAS
Atestato Nr.	PROJEKTUOTOJAS: postforma +370 688 00857 info@postforma.lt Laisvės al. 59, Kaunas	KOMPLEKSAS: DAUGIABUČIO GYVENAMOJO NAMO PARTIZANŲ G. 192B, KAUNE STATYBOS PROJEKTAS
A 1699	PV	T. KUČINSKAS 2018.09
A 1699	PDV	T. KUČINSKAS 2018.09
A 2140	PDA	A. IŠGANAITYTĖ 2018.09
ETAPAS	STATYTOJAS: UAB "KAMINTOS INVESTICIJA"	STATYBOS: DAUGIABUTIS GYVENAMASIS NAMAS
PP		BREŽINIO PAUŠKIRIMAS: FASADAS TARP AŠIŲ 1-39 IR 39'-1' M1:200 FASADAS TARP AŠIŲ A-A' IR A'-A M1:200 FASADAS - PJŪVIS B'-B' M1:200
		KOMPLEKSO NUMERIS: 17-K.19-01-PP-SA.B7-A
		Laida A
		Lapas 1
		Lapų 1



