

KOKU CIRŠANAS PUBLISKĀ APSPRIEŠANA

RĪGĀ, STABU IELĀ 119 (KADAISTRA APZĪMĒJUMS 0100 032 0023) UN RĪGĀ, VALMIERAS IELĀ 19 (KADAISTRA APZĪMĒJUMS 0100 032 0022)



RĪGAS DOMES
PILSĒTAS ATTĪSTĪBAS
DEPARTAMENTS



OBJEKTS

"Daudzdzīvokļu ēkas jaunbūve un vēsturiskās ēkas pārbūve" Stabu ielā 119, Rīgā. Planšetē redzamais būvniecības risinājums pēc publiskās apspriešanas beigām tālākajā projektēšanas gaitā var mainīties.

INFORMĀCIJA

Adrese: Rīga, Stabu iela 119;
(kadastra apzīmējums: 0100 032 0023)
Zemes īpašnieks un koku ciršanas ierosinātājs:
SIA "RK REAL ESTATE", Reģ. Nr. 40203112429

Adrese: Rīga, Valmieras iela 19;
(kadastra apzīmējums: 0100 032 0022)
Zemes īpašnieks:
SIA "SIRĒNA" Reģ. Nr. 42802001781

Projektētājs:
SIA "DUAL arhitekti"

PAMATOJUMS

Rīgas domes Apstādījumu saglabāšanas komisijas 20.03.2023. sēdes protokols Nr. 12, 1.2.2.§

KOKU CIRŠANAS IEMESLS

Saistībā ar objekta "Daudzdzīvokļu ēkas jaunbūve un vēsturiskās ēkas pārbūve", paredzēts cirst:

1 goba ø 26 cm, 2 ošlapu kļavas ø 20/14, 39 cm Rīgā, Stabu ielā 119 (kadastra apzīmējums 0100 032 0023)

5 ošlapu kļavas ø 25/29, 31, 26, 14, 34/30/23 cm Rīgā, Valmieras ielā 19 (kadastra apzīmējums 0100 032 0022)

Kokus paredzēts cirst saskaņā ar plānoto jaunbūves izvietojumu un pilsētas ārtelpas labiekārtojuma struktūras izveidi.

Saskaņā ar Rīgas domes 07.02.2006. saistošajiem noteikumiem Nr. 38 "Rīgas vēsturiskā centra un tā aizsardzības zonas teritorijas izmantošanas un apbūves noteikumi" grafisko karti "Rīgas vēsturiskā centra detalizētā teritorijas plānotā (atļautā) izmantošana" zemesgabals atrodas jauktas apbūves teritorijā, līdz ar to objekta būvniecība zemesgabalā ir pieļaujama.

Būvniecības ietveros paredzēta koku struktūras sakārtošana, krūmu stādīšana. Teritorijas apstādījumu risinājums precizējams tālākā projekta izstrādes stadijā.

IESPĒJA IZTEIKT VIEDOKĻUS UN PRIEKŠLIKUMUS

Publiskā apspriešana notiek no 14.04.2023. līdz 27.04.2023.


Rakstiskas atsauksmes (aptaujas lapas) lūdzam iesniegt (vai nosūtīt pa pastu) līdz 27.04.2023. šādās vietās: Rīgas domes Pilsētas attīstības departamentā Rīgā, Dzirnauvu ielā 140, vai jebkurā Rīgas pilsētas Apkaimju iedzīvotāju centrā, Rīgā (bezmaksas informatīvais tālrunis 80000800) (aptaujas lapas ievietot pasta kastē pie ieejas durvīm), vai elektroniski aizpildīt un nosūtīt portālā www.eriga.lv sadaļā "e-pakalpojumi privātpersonām" - "sabiedrības līdzdalība".

Pēc publiskās apspriešanas rezultātu apkopošanas Rīgas domes Pilsētas attīstības departaments ziņojumu par publiskās apspriešanas rezultātiem virzīs izskatīšanai Rīgas domes Apstādījumu saglabāšanas komisijas sēdē (informatīvais tālrunis 67181477, e-pasts: pad@riga.lv).

IEPAZĪTIES AR MATERIĀLIEM PAR PLĀNOTO KOKU CIRŠANU UN SAŅEMT SĪKĀKU INFORMĀCIJU IESPĒJAMS:

1. Rīgas domes Pilsētas attīstības departamenta portālā www.rdpad.lv;
2. Rīgas pilsētas pašvaldības portālā www.eriga.lv;
3. Rīgas pilsētas Apkaimju iedzīvotāju centrā Rīgā, Brīvības ielā 49/53;
4. Pie koku ciršanas ierosinātāja SIA "RK Real Estate" pilnvarotās personas SIA "DUAL arhitekti" arhitekta Aleksandra Čepigusa Rīgā, Kalnciema ielā 40E, tālr. 26396468, e-pasts: info@dualarhitekti.lv

KOKU ATRAŠANĀS VIETA ZEMESGABALĀ

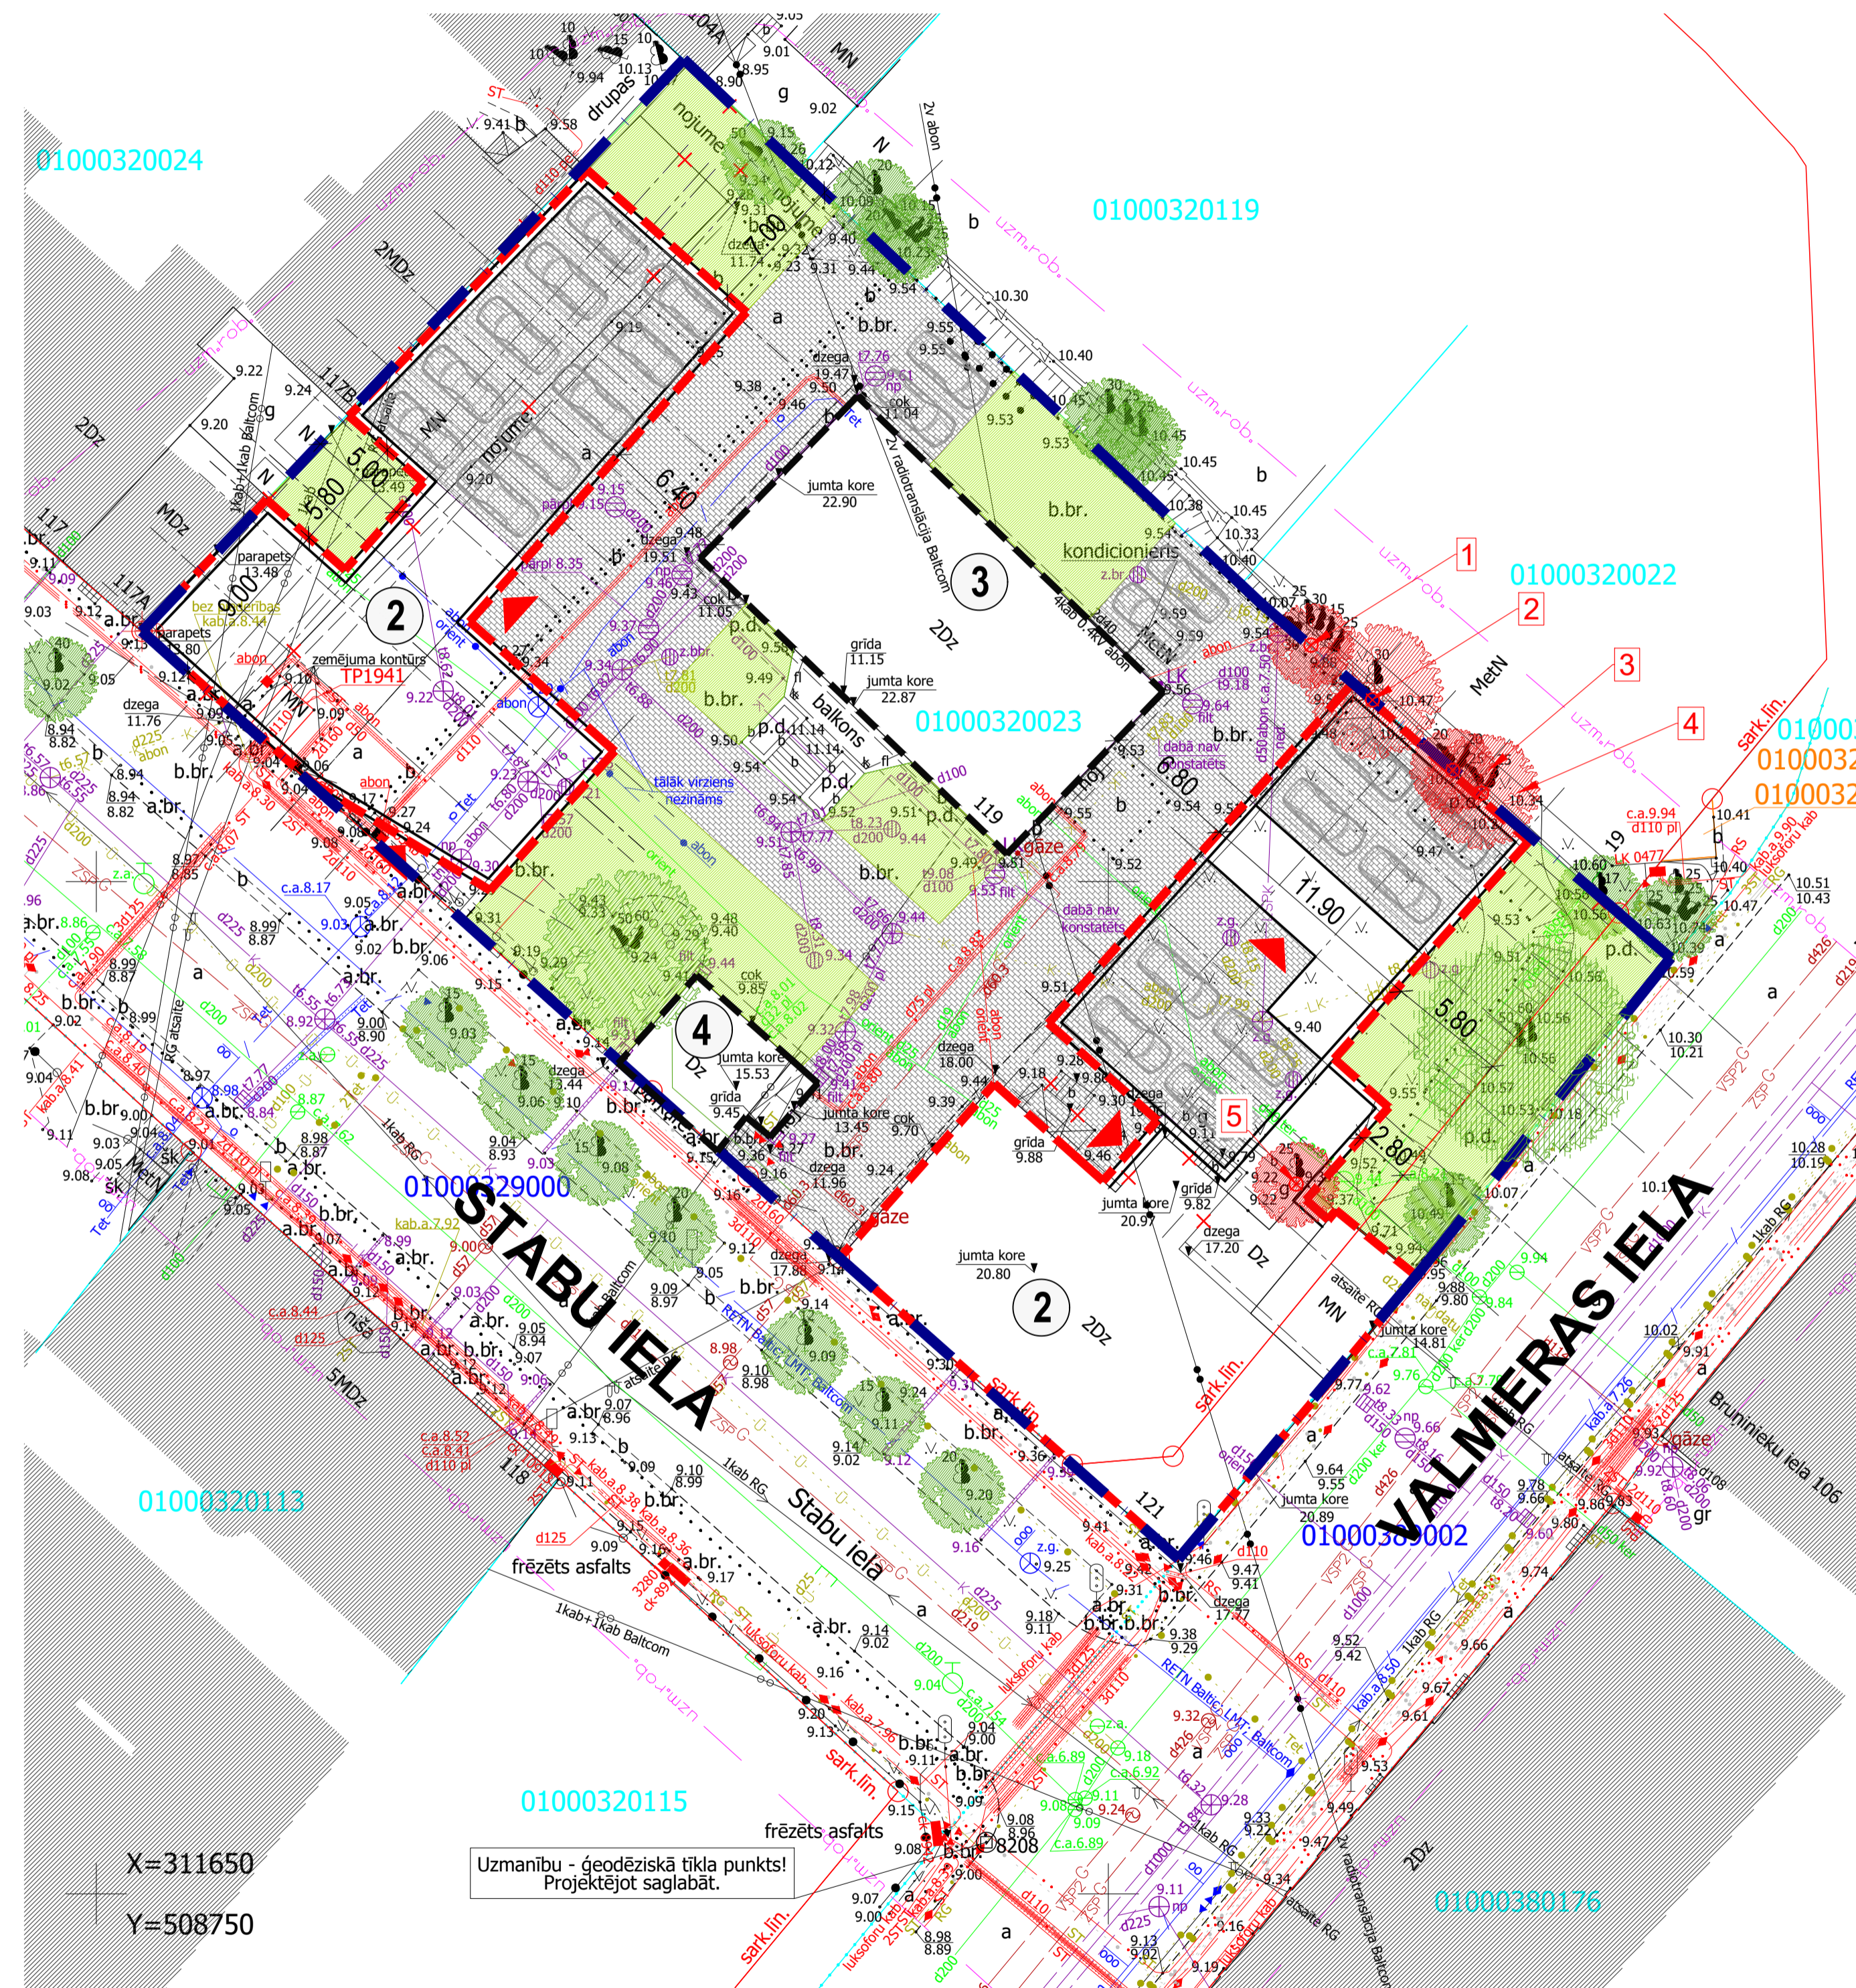

APZĪMĒJUMI:	
	SARKANĀ LĪNIJA
	ESOŠĀ ZEMES VIENĪBAS ROBEŽA
	PROJEKTĒŠANAS ROBEŽA
	PROJEKTĒJAMĀ APBŪVE
	IZCĒRTAMI KOKI (S GAB.)
	GALVENĀS IEEJAS PROJ. EKĀS
	ESOŠĀS VĒSTURISKĀS EKĀS

KOKU FOTOFIKSĀCIJAS

